



VZDOLŽNI PREREZ

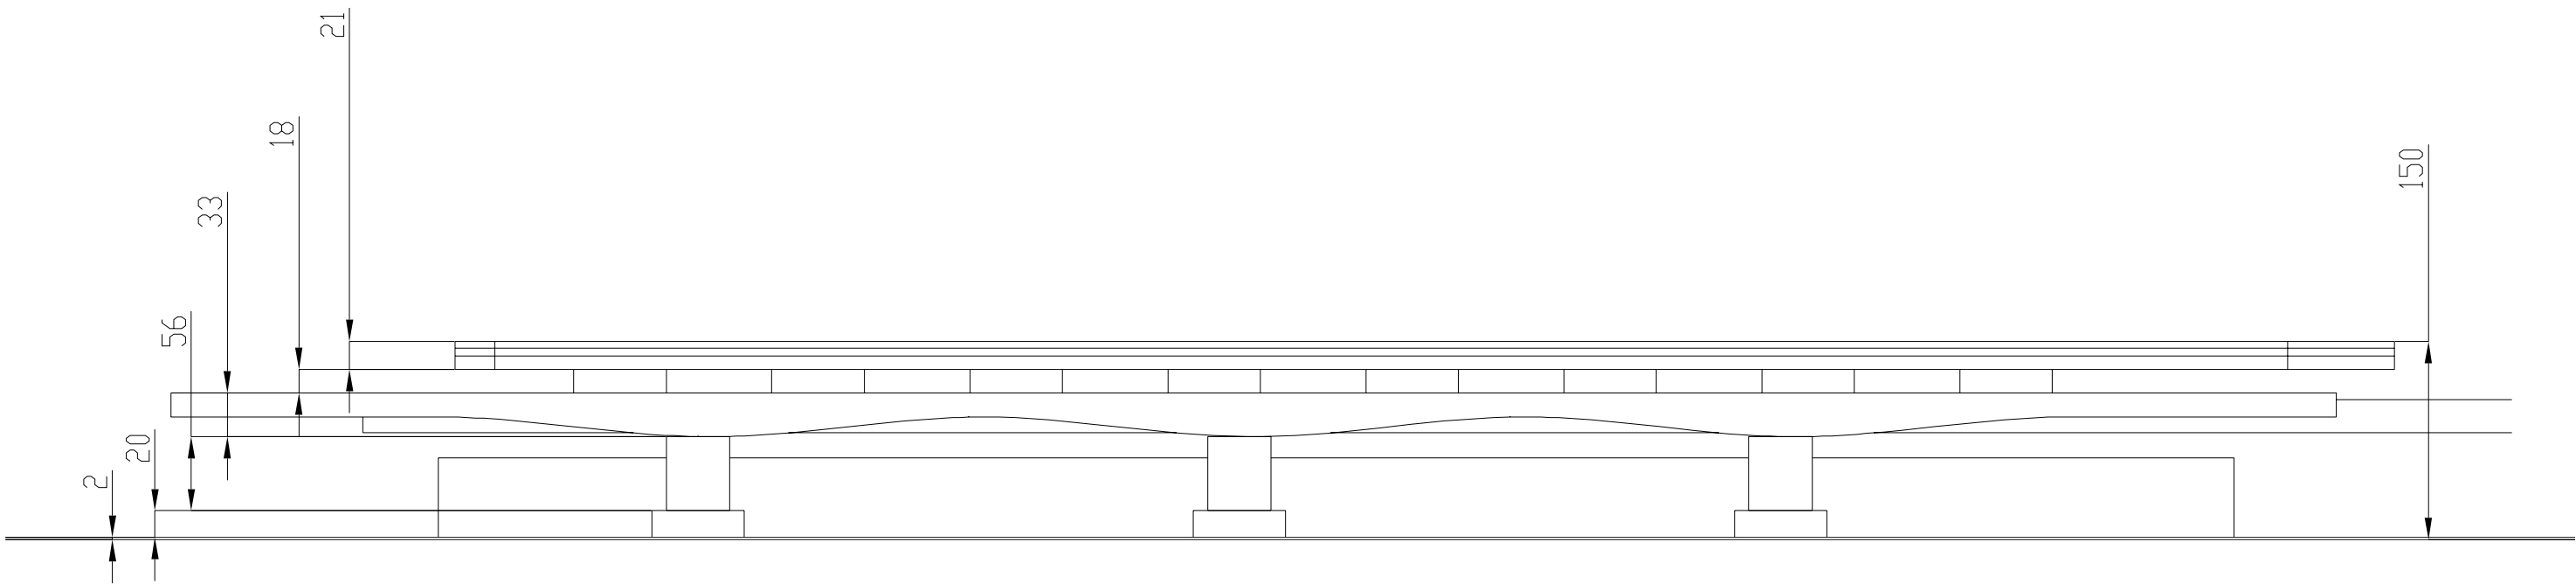

PREČNI PREREZ

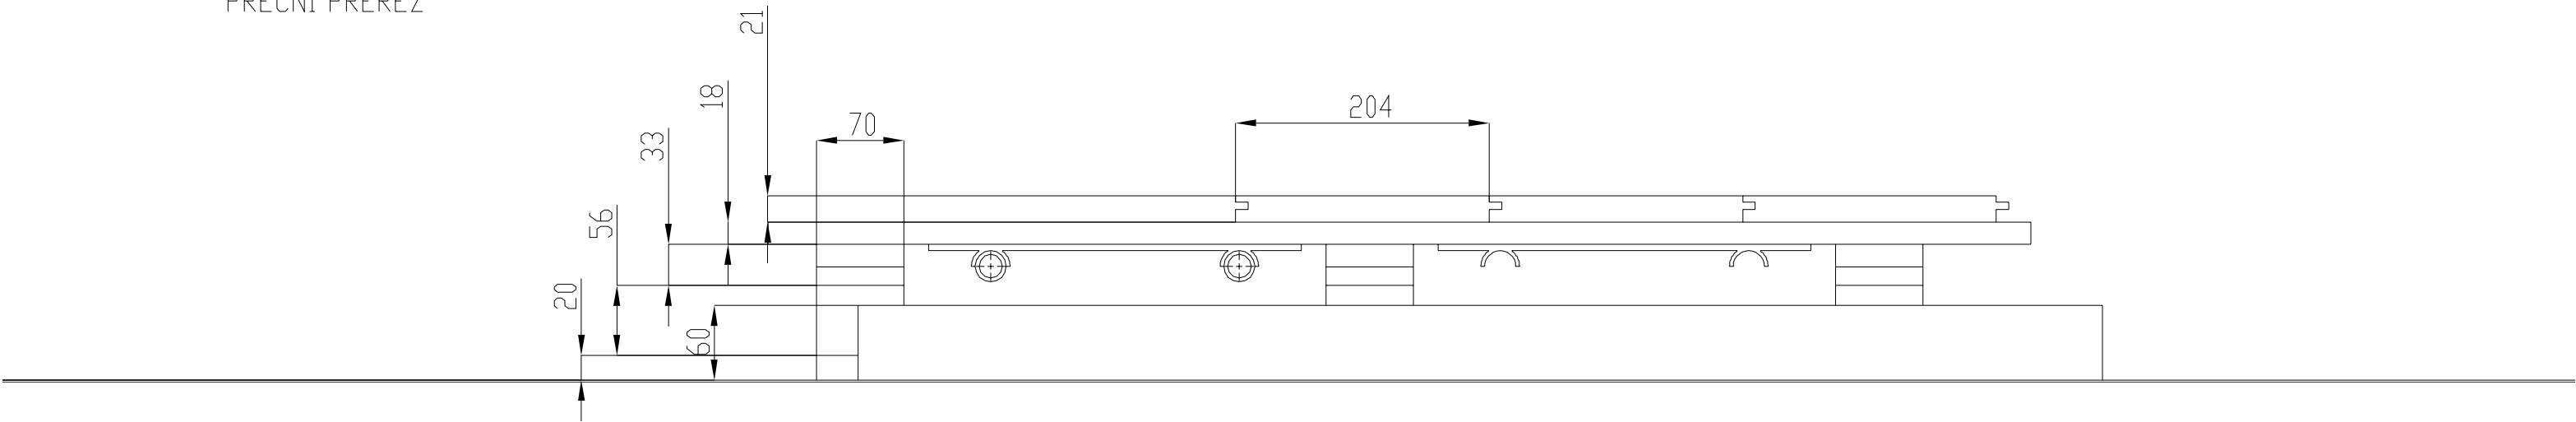

<div>ur.a.d.</div> <div>studio ur.a.d. d.o.o.</div> <div>velika pot 18, solkan</div> <div>web:www.urad.si</div> <div>studio@urad.si</div>	Investitor:	Občina Šentjernej, Prvomajska cesta 3a, 8310 Šentjernej	Št. projekta:	3621
	Objekt:	ŠPORTNA DVORANA OŠ ŠENTJERNEJ	Proj. dok.:	OPREMA
	Vodja projekta:	KLEMEN PAVLIN univ.dipl.inž.arh.	Ident. št.:	ZAPS-1213
	Proj. skupina:	BOŠTJAN KIKELJ univ.dipl.inž.arh.	Graf. prikazi:	TEHNIČNI
		TINA KROŠELJ univ.dipl.inž.arh	Merilo:	1:20
		TOMAŽ FAGANELI univ.dipl.inž.arh		
	Prikaz:	PREREZ ŠPORTNEGA PODA		1.5