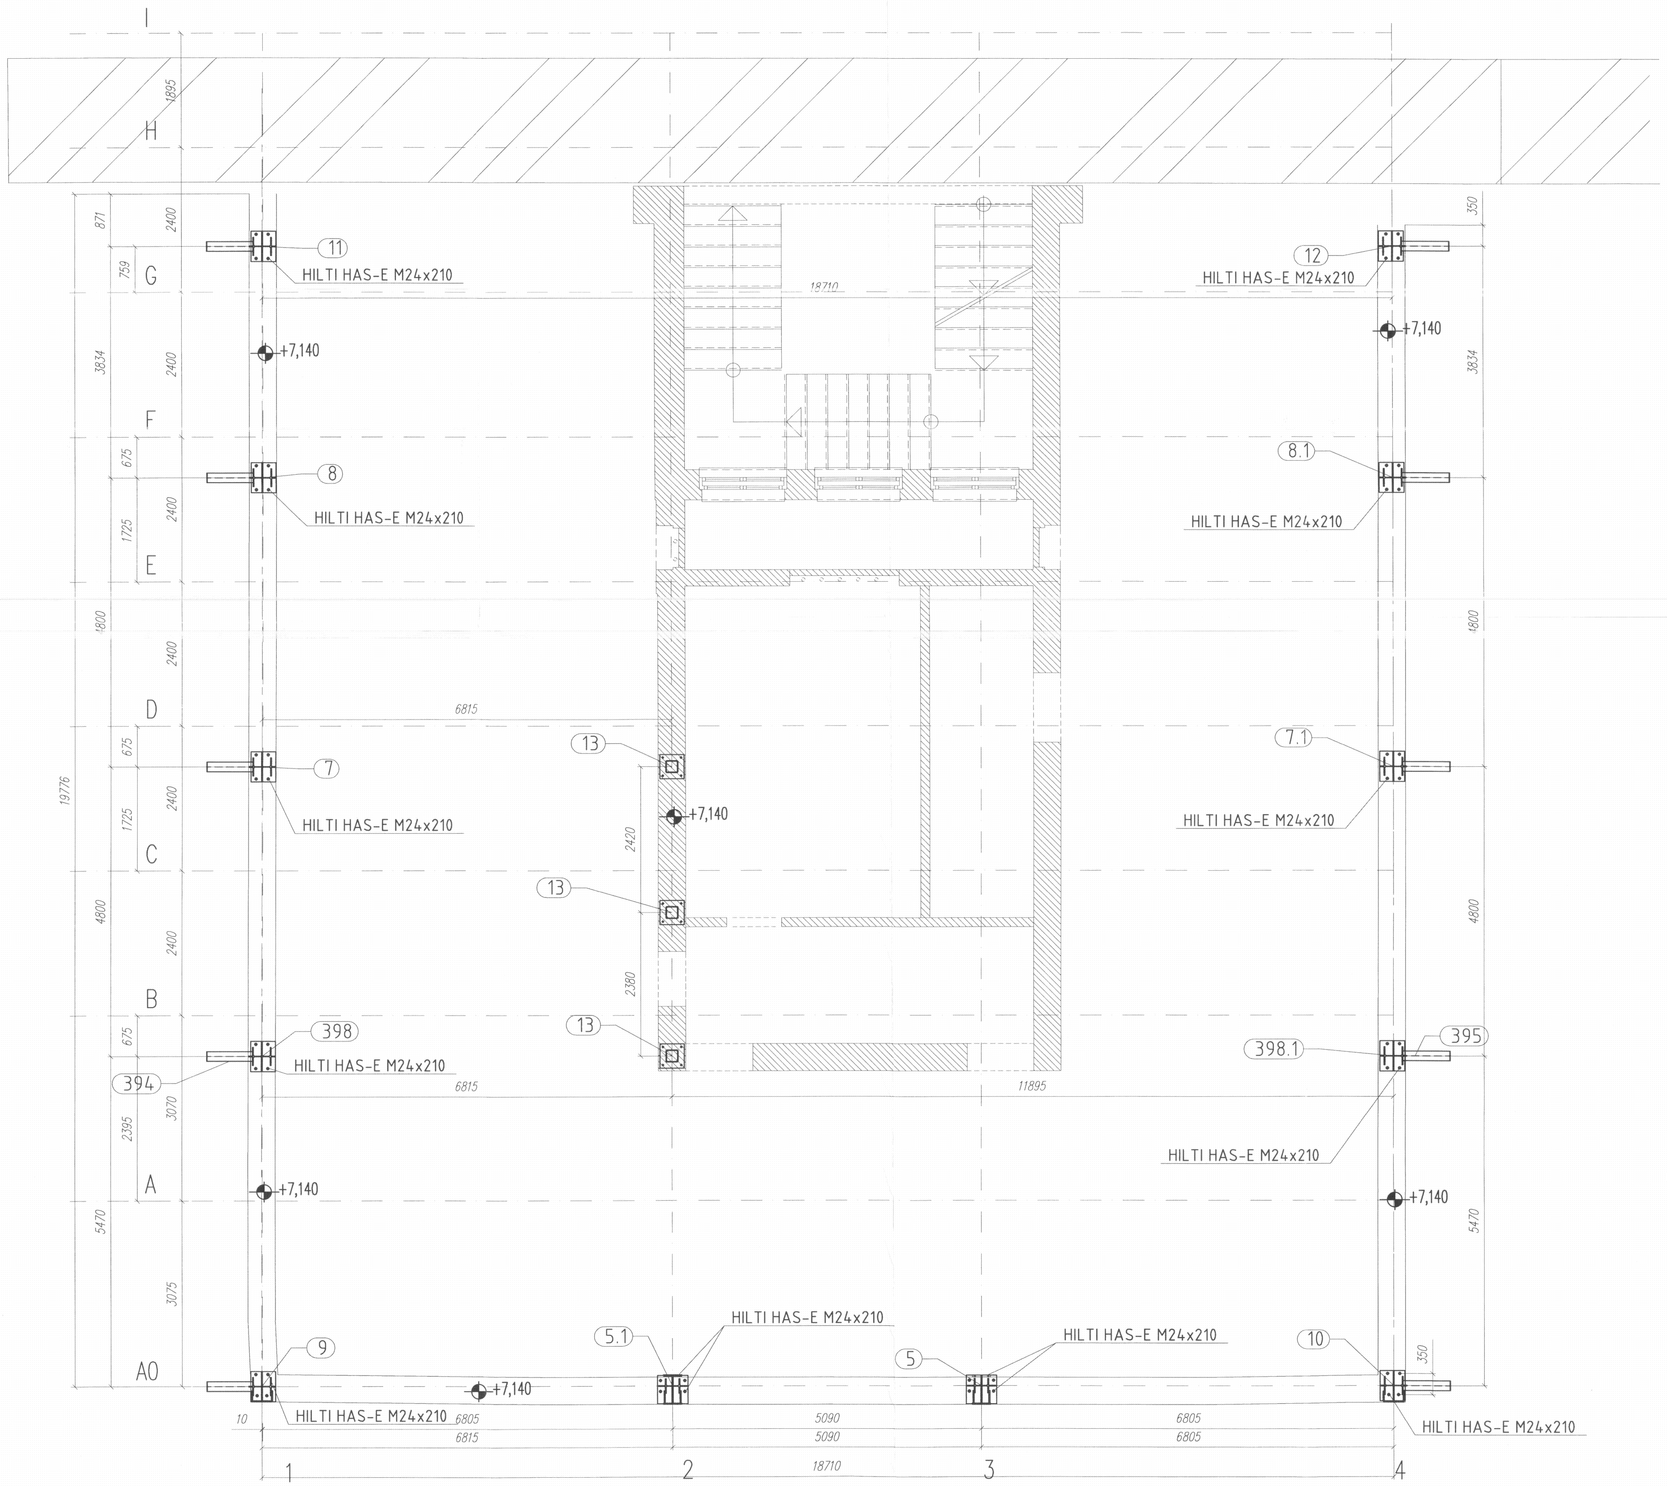

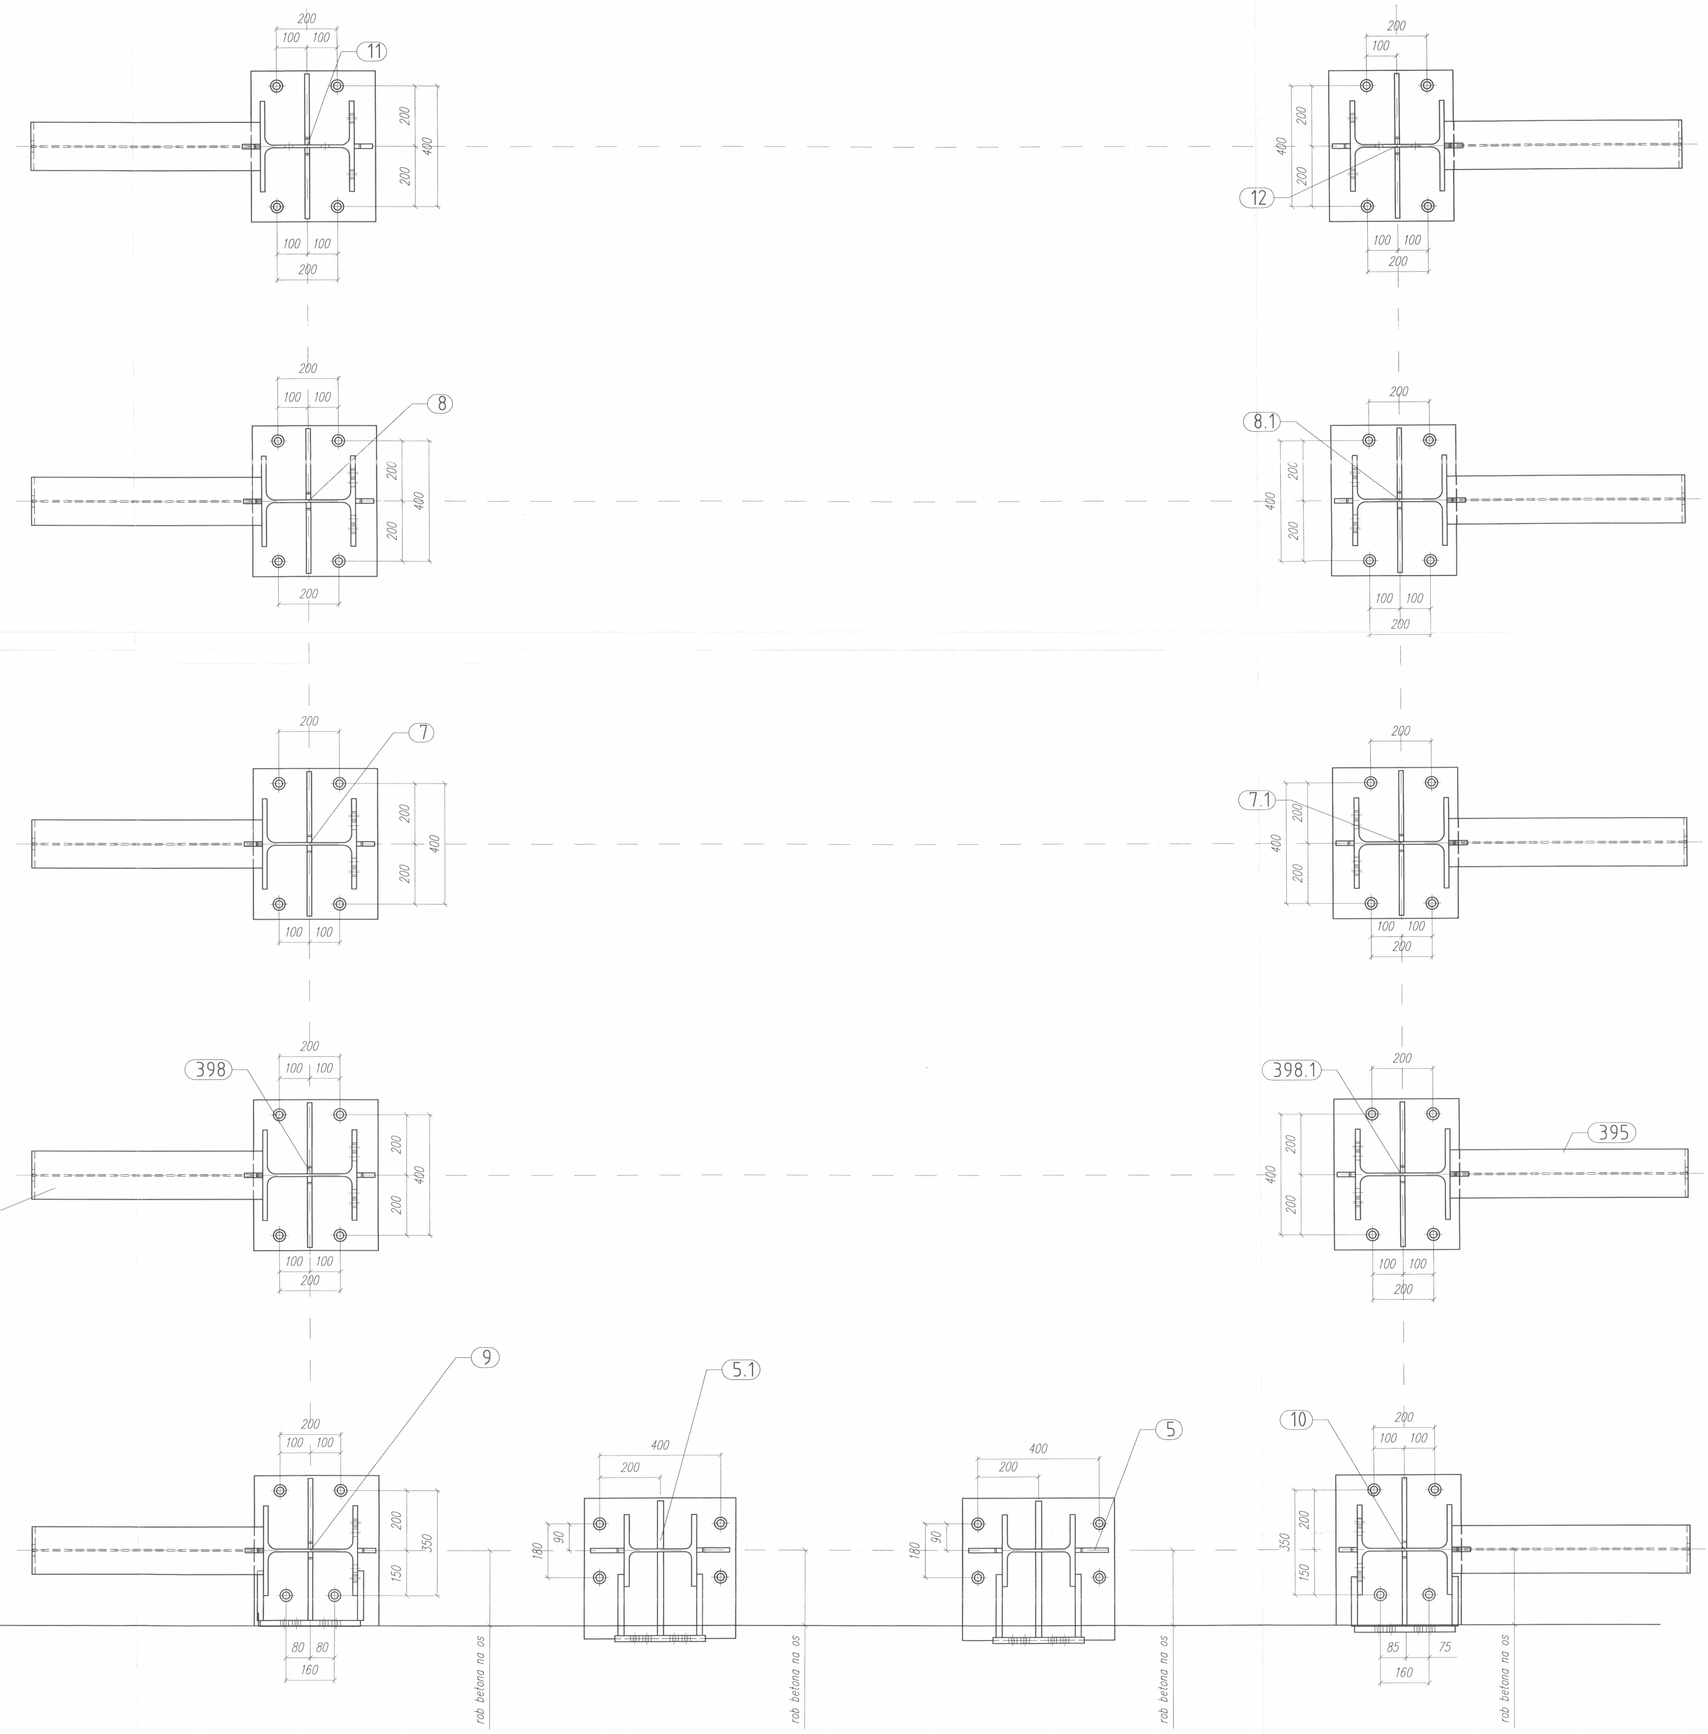

OPOMBE:

- izdelava in montaža nosilne jeklene konstrukcije mora biti v skladu s SIST ENV 1090-1
- Vsi sočelni zvari K, V, V morajo biti izvedeni s prevaritvijo korena
- kvaliteta zvarov mora biti v skladu z aneksom H SIST ENV 1090-1
- obseg kontrole zvarov mora biti v skladu z tabelo 8 točke 12.4. SIST ENV 1090-1
- vsi neoznačeni zvari so a=0,7 x tmin
- vsi neoznačeni zvari pri obojestranskem varjenju so a=0,5 x tmin

	Ime in priimek	Ident. stev.	Podpis
Konst.:	Ivan Železnik		
Rod:			
Predseda:	Ivan Železnik		
Odg. projektant:	MILAN SLŠKO, u.d.i.g.	ŽS G - 2071	
Odg. vodja projekta:	LUČKA KAMENIK, u.d.i.g.	2378 ŽS A-0491	
Vrsta projekta:	PID		
Vrsta risorta:	JEKLENA KONSTRUKCIJA		
Objekt:	ADAPTACIJA LABORATORIJA Z NADZIDAVO 2. IN 3.NADSTROPJA		
Investitor:	ZDRAVSTVENI DOM MARIBOR ULICA TALCEV 9, 2000 MARIBOR		

MET META

INOVATIVNE JEKLENE REŠITVE
Mirkovska cesta 22, 2311 Hoč

Vsebina risbe:	Stebri in etaža Sidranje v AB venec		
Zn:		Lista:	1.02
Št. projekta:		Vsa lista:	
Št. risbe:		Merilo:	1:10, 1:50
Revizija:		Datum:	01. 12. 2010