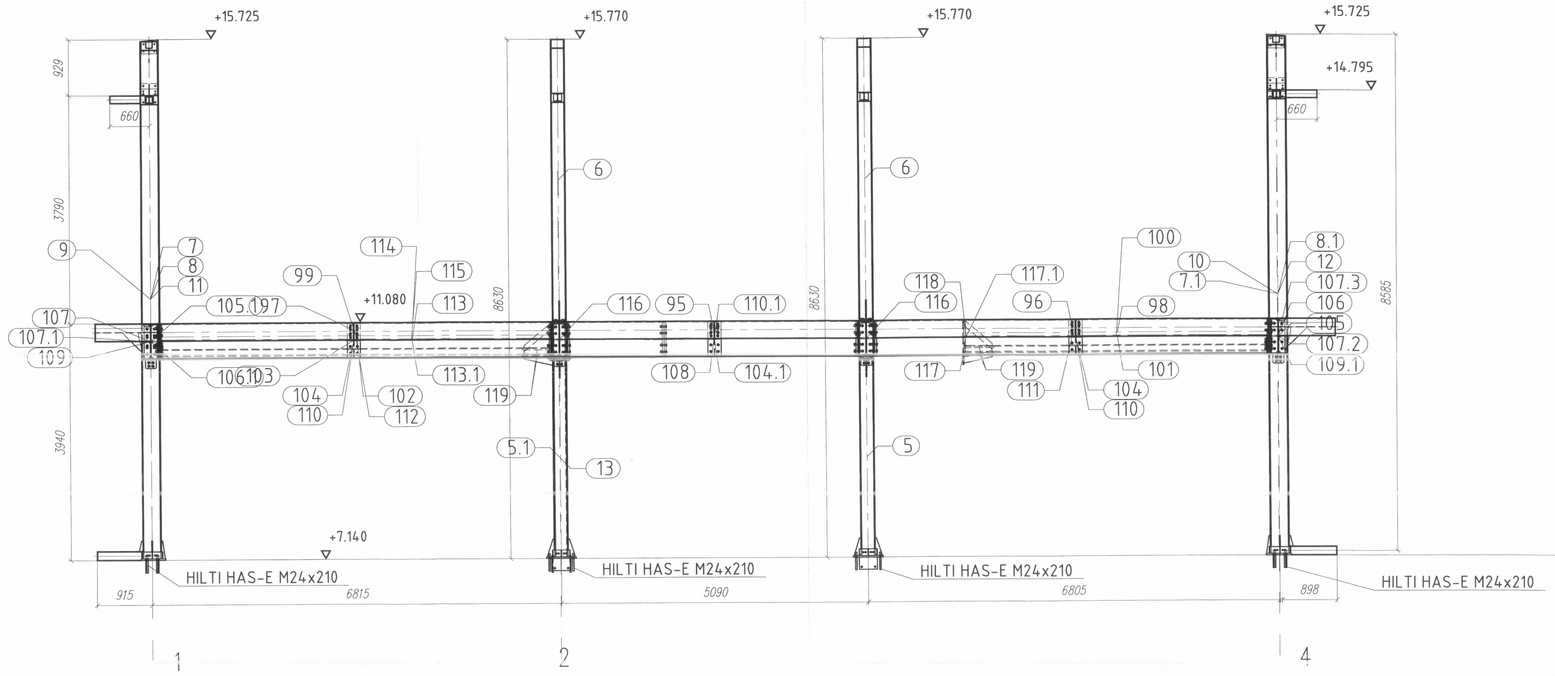

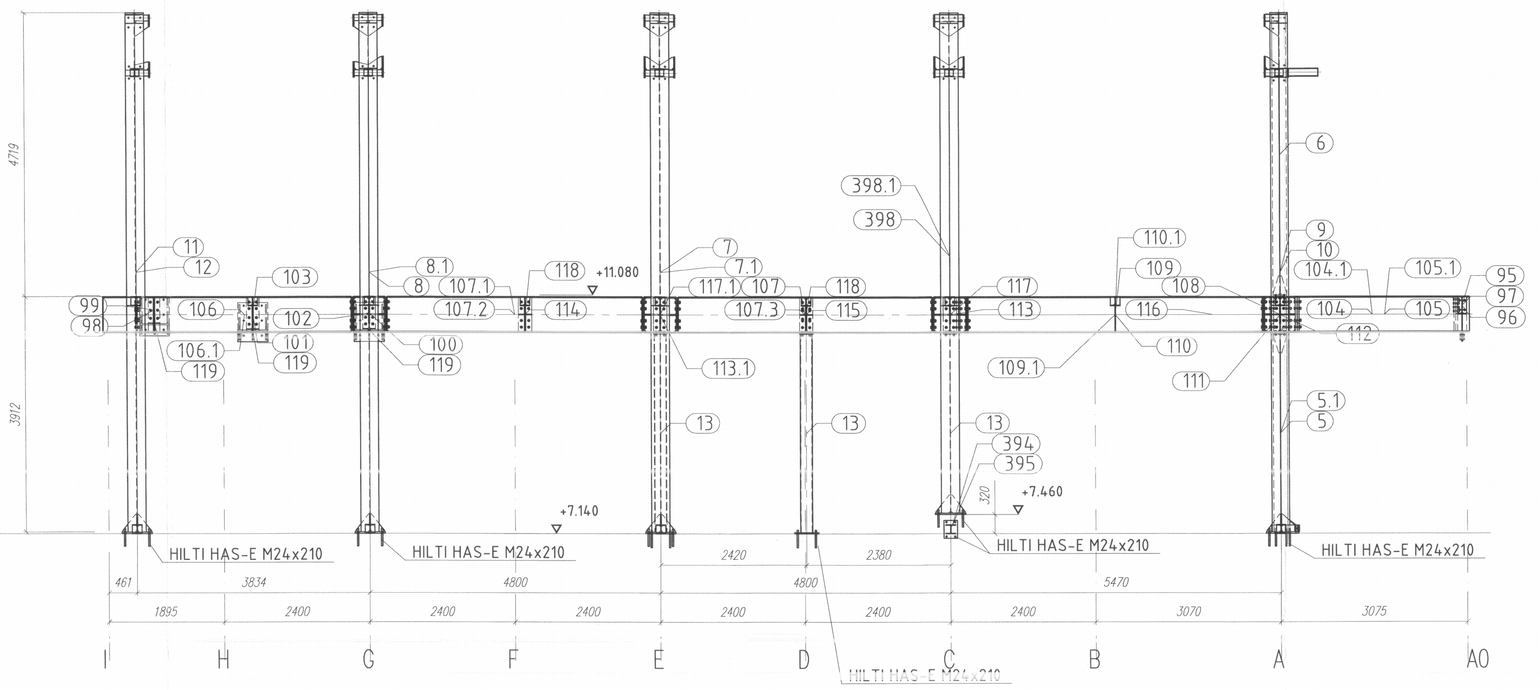

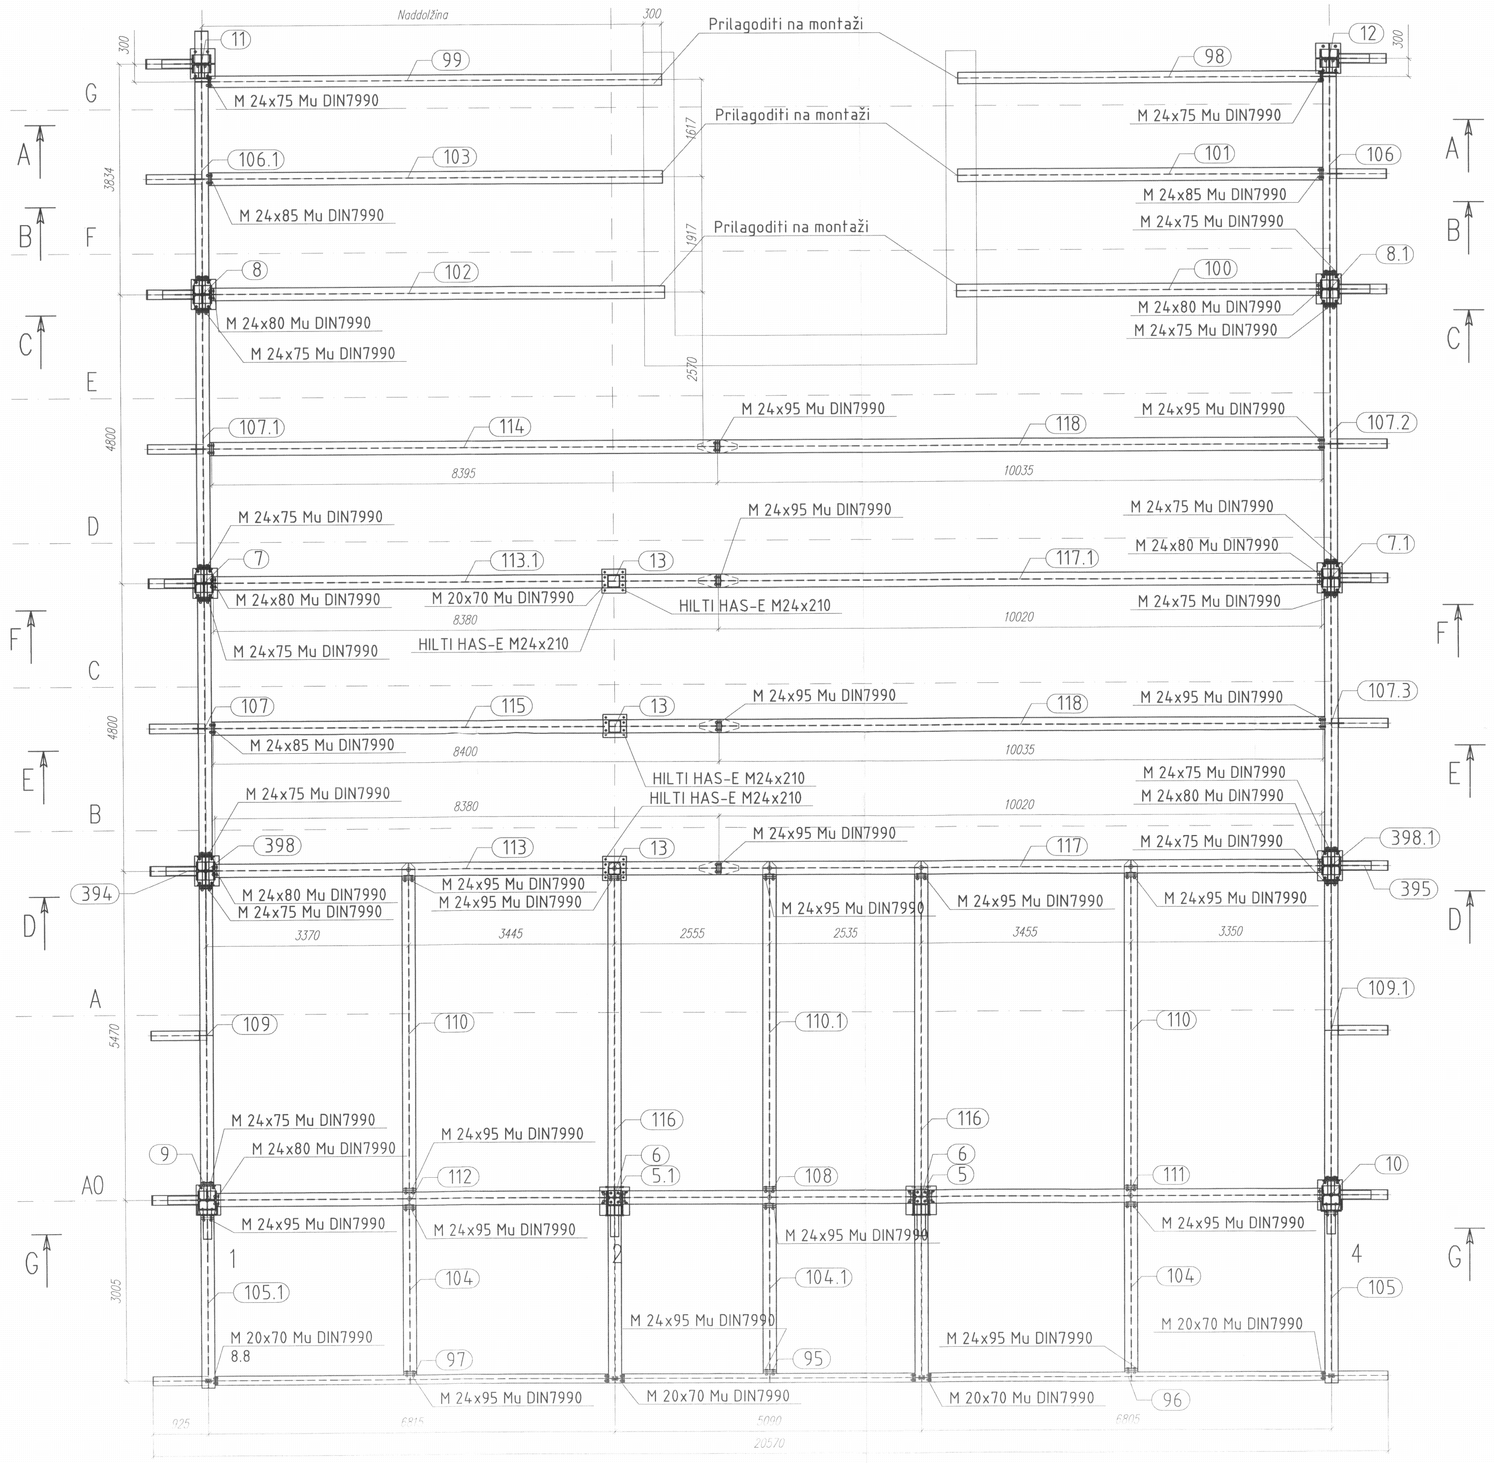

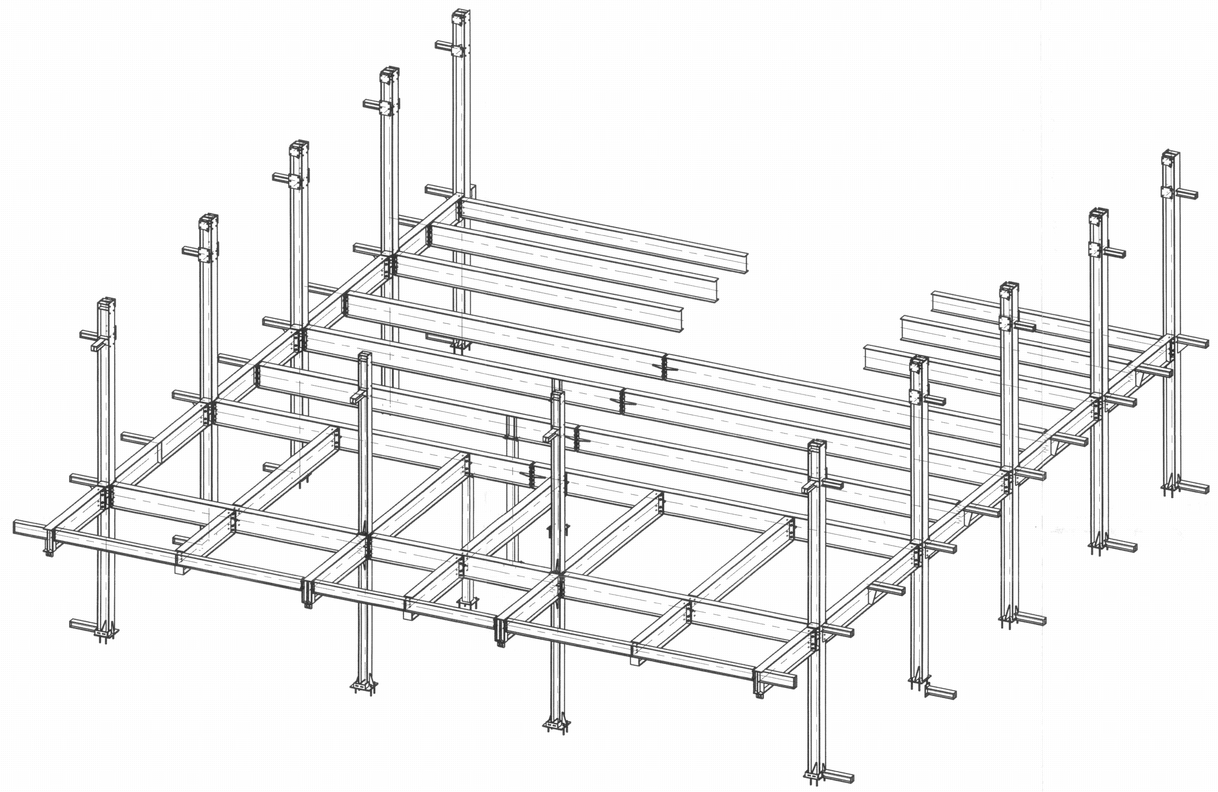

OPOMBE:

- izdelava in montaža nosilne jeklene konstrukcije mora biti v skladu s SIST ENV 1090-1
- vsi sočelni zvari K, V, ½V morajo biti izvedeni s prevaritvijo korena
- kvaliteta zvarov mora biti v skladu z aneksom H SIST ENV 1090-1
- obseg kontrole zvarov mora biti v skladu z tabelo 8 točke 12.4. SIST ENV 1090-1
- vsi neoznačeni zvari so a=0,7 x tmin
- vsi neoznačeni zvari pri obojestranskem varjenju so a=0,5 x tmin

	Ime in priimek	Ident. štev.	Podpis
Konst.	Ivan Železnik		
Risal			
Projektant	Ivan Železnik		
Odg. projektant	MILAN SEŠKO, u.d.i.g.	ZIKS G - 2611	
Odg. vodja projekta	LUČKA KAMENIK, u.d.i.a.	ZIKS A-1491	
Vrsta projekta	PID	Vsebina	Stebri in etaža
Ime načrta	JEKLENA KONSTRUKCIJA	Faza	SKICA/IDEJA
Objekt	ADAPTACIJA LABORATORIJA Z NADZIDAVO 2. IN 3.NADSTROPJA	Št. projekta	1.03
		Št. načrta	
Investitor	ZDRAVSTVENI DOM MARIBOR ULICA TALCEV 9, 2000 MARIBOR	Merilo	1:50
		Datum	06.12.2010

MIST METAL
INOVATIVNE JEKLENE REŠITVE
MARTJANOVA CESTA 8, 1231 MOSTA