




Stena D1
M1:50

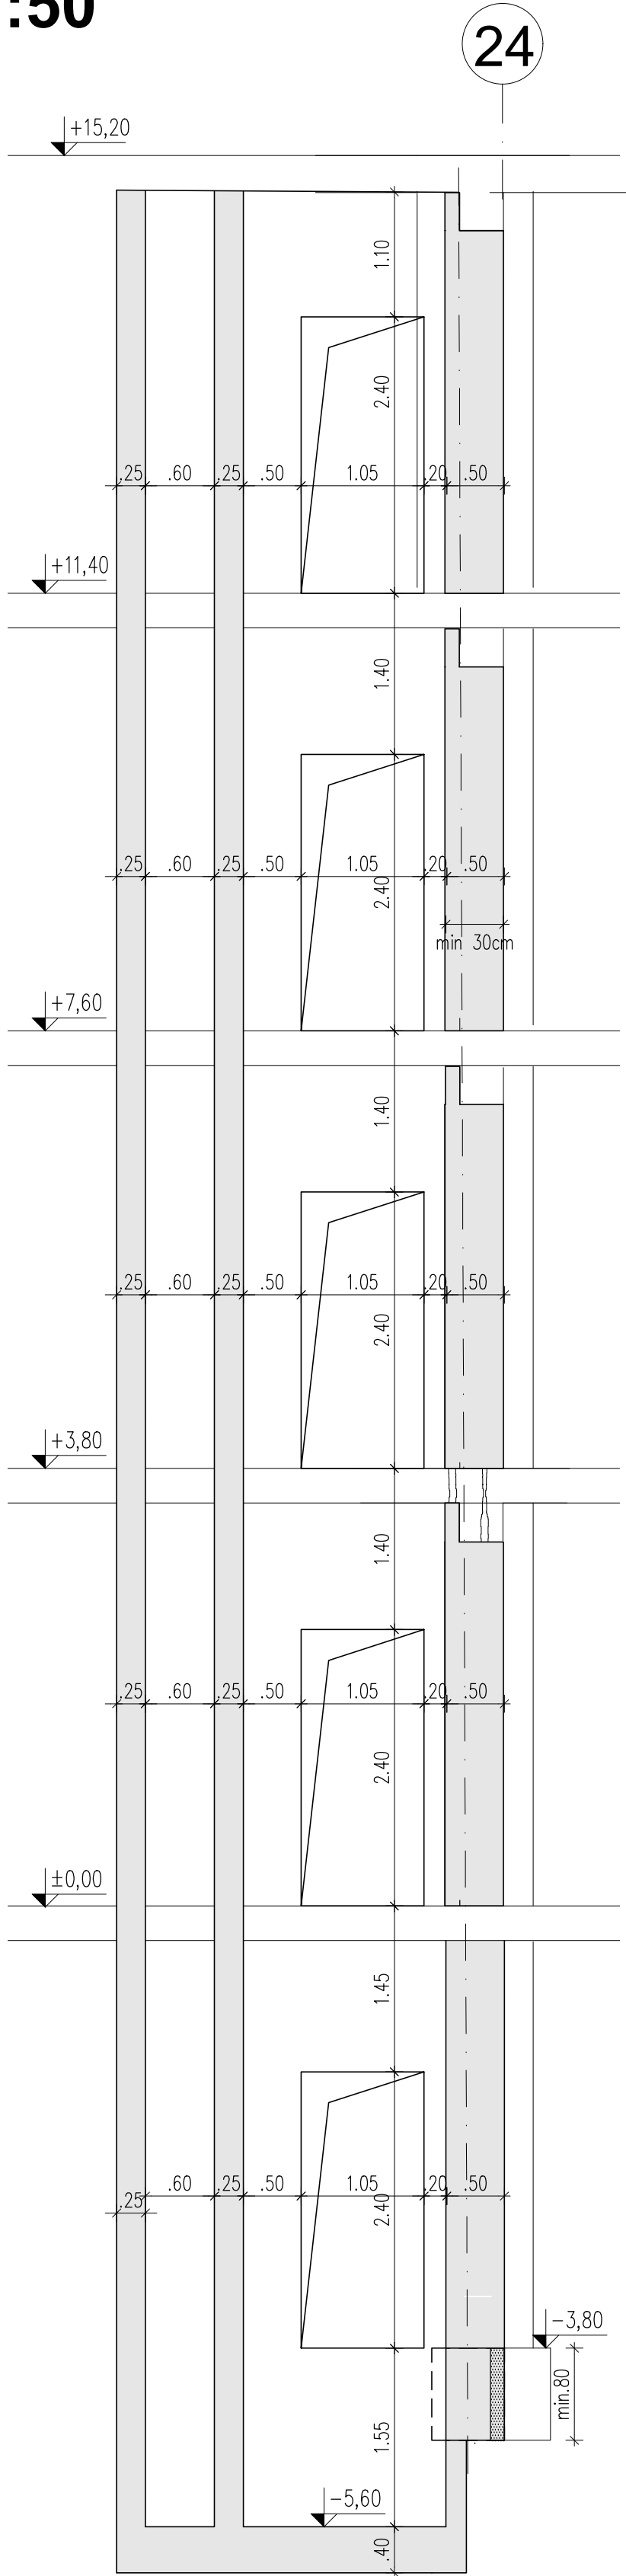


Stena D2
M1:50

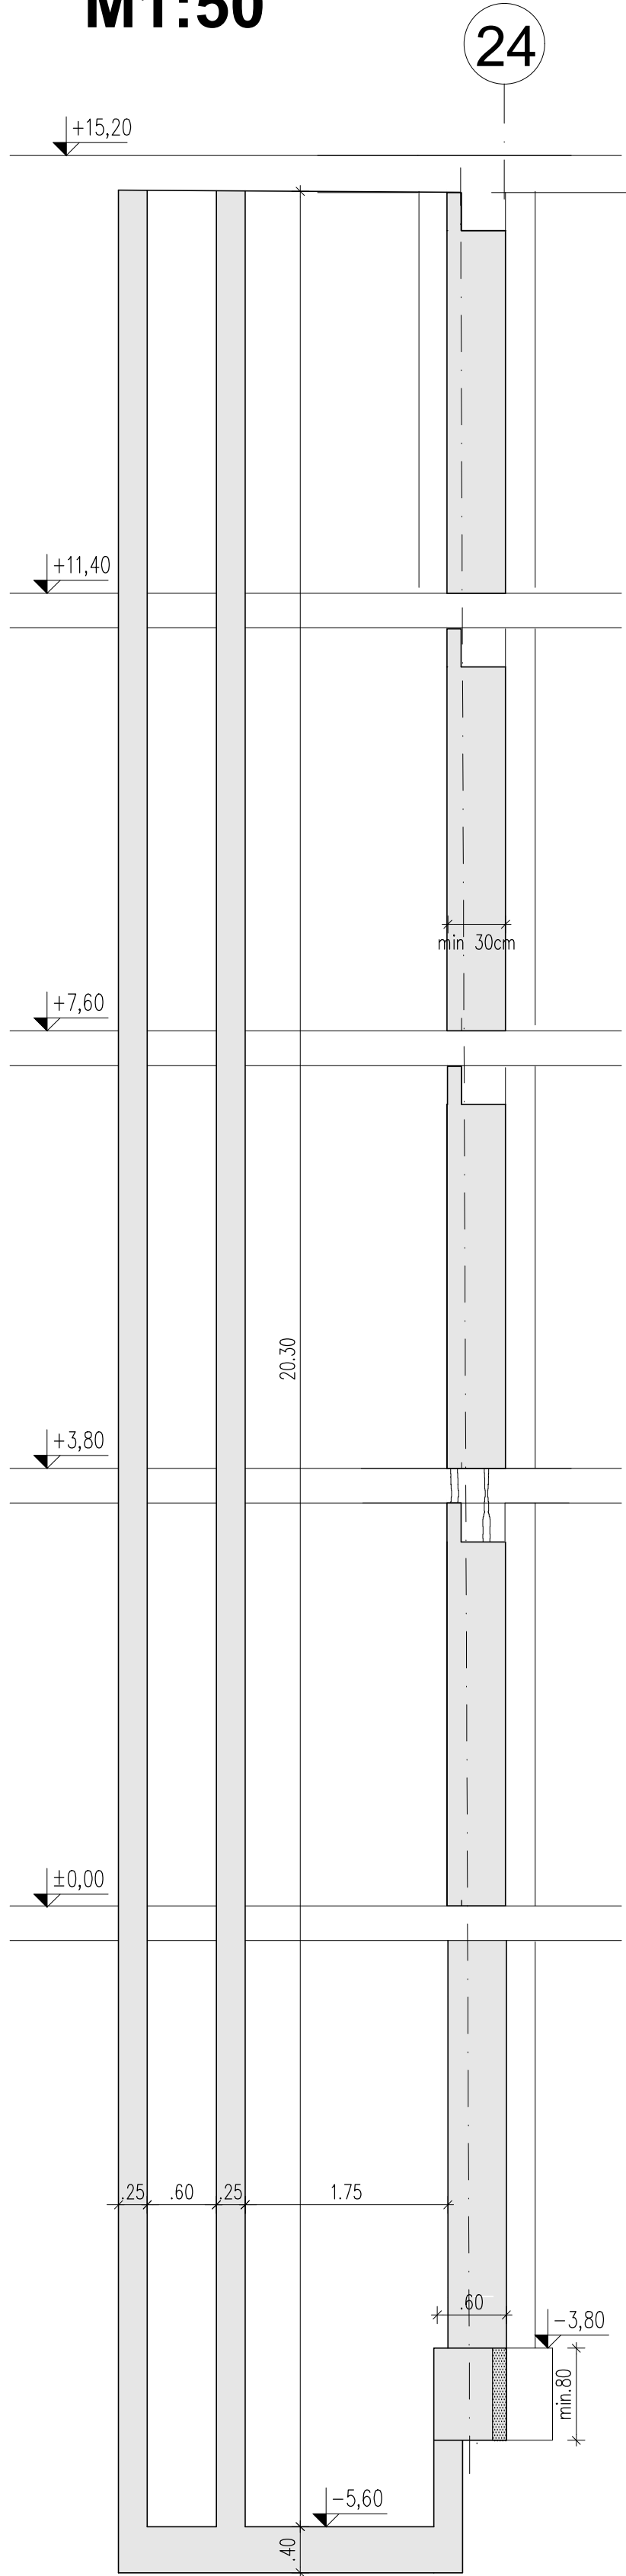


Stena D3
kos 2
M1:50

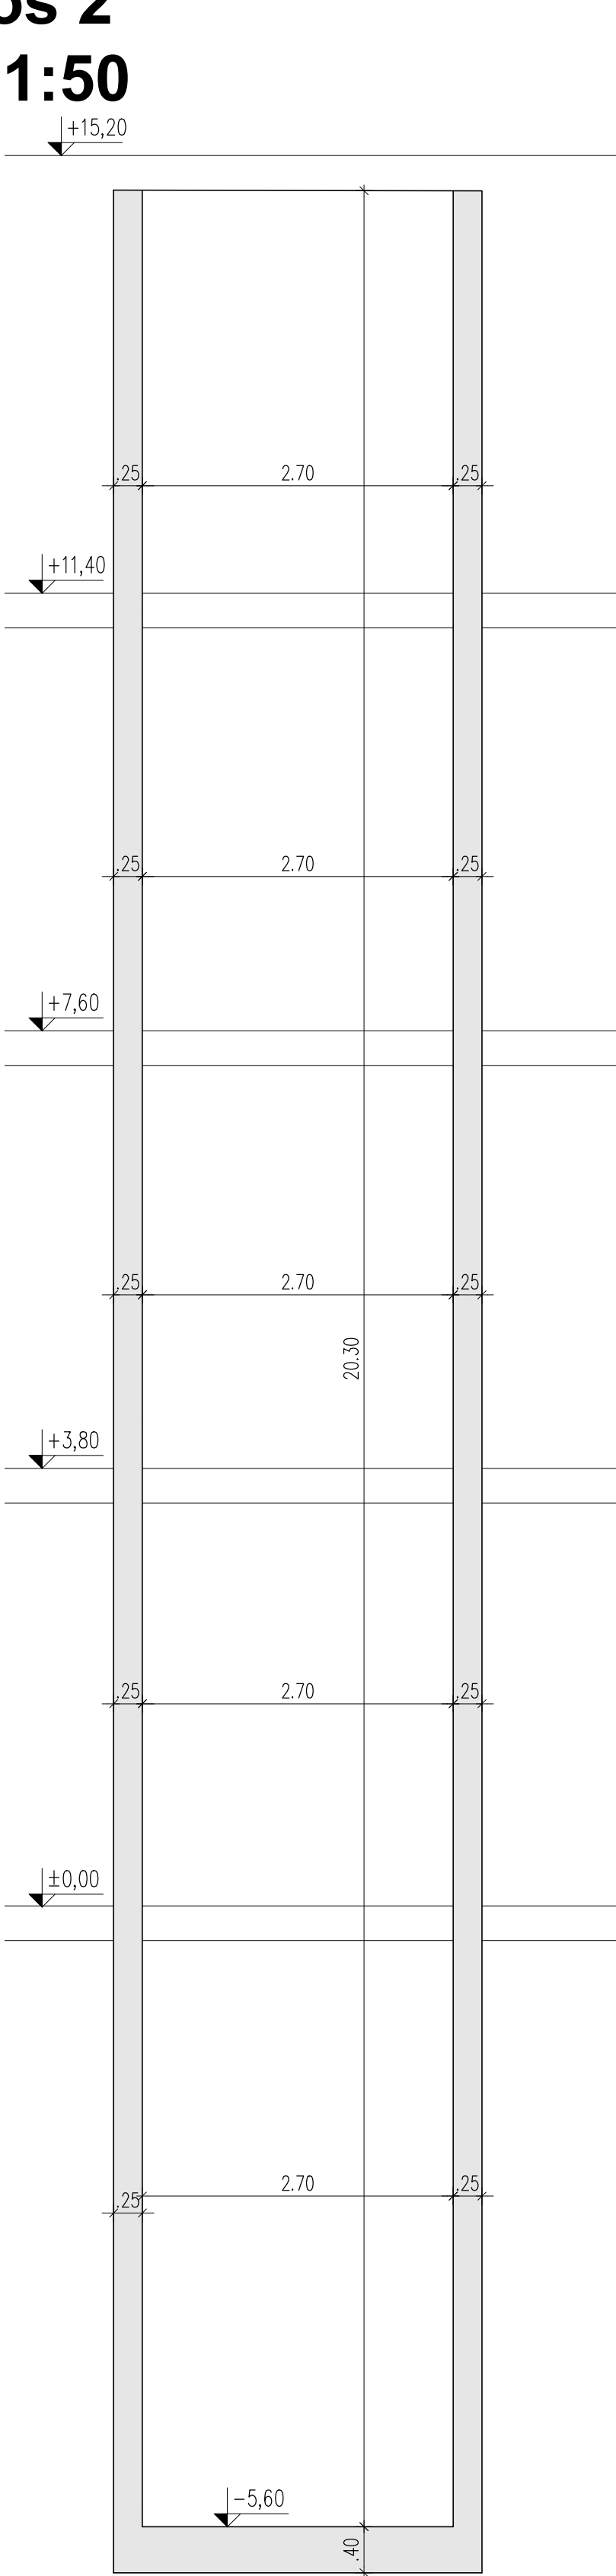


Tloris
M1:50

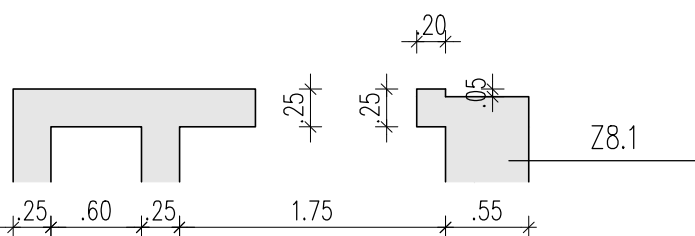


Tloris
M1:50

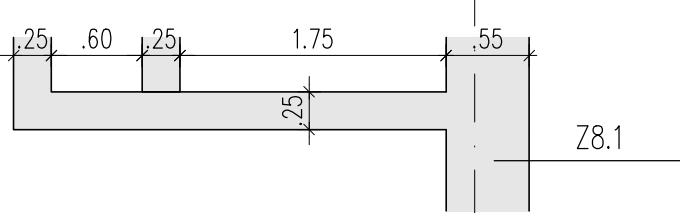

Tloris
M1:50

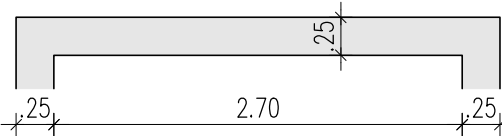

Stene dvigalnega jaška
Tloris
M1:50

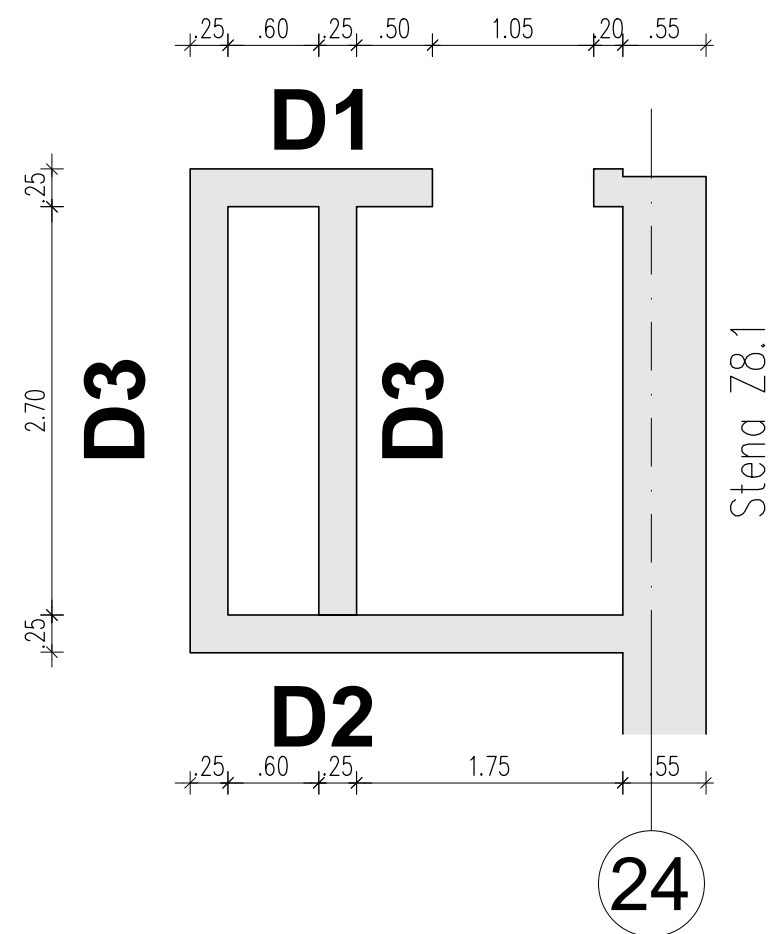

NAČRT DVIGALNEGA JAŠKA JE INFORMATIVNE NARAVE. NI ZA IZVEDBO!

POLEG TEGA NAČRTA UPOŠTEVATI ŠE VSE OSTALE NAČRTE PROJEKTA
KOT NPR. NAČRT ARHITEKTURE, NAČRT INŠTALACIJ, NAČRT TEHNOLOGIJE...

O NESKLADNOSTI POSAMEZNIH NAČRTOV OBVESTITI ODGOVORNEGA VODJO
PROJEKTA.

VSE MANJKAJOČE DIMENZIJE, KI NISO RAZVIDNE IZ TEGA NAČRTA
KONTAKTIRATI ODGOVORNEGA PROJEKTANTA NAČRTA.

VSE KOTE PREDHODNO PREVERITI IN OPAŽE ZA NOVO
KONSTRUKCIJO PRILAGODITI OBSTOJEČI KONSTRUKCIJI.

NOVO ARMATURO PO POTREBI PRILAGODITI DEJANSKEMU STANJU.

POGOJI ZA IZVEDBO ARMIRANOBETONSKIH ELEMENTOV				SIST EN 206-1, SIST 1026		
ELEMENT KONSTRUKCIE	MATERIAL			ZAŠČITNA PLAST [mm]		
	tlačna trdnost	izpostavljenost	vsebnost kloridov	Δ_{max}	zunaj	notri
ORBETONIRANJE TEMELJEV	C30/37	XC2	Cl 0.20	32	35	35
ORBETONIRANJE STEN	C30/37	XC1	Cl 0.20	16	25	25
STENE DVIGALNEGA JAŠKA	C30/37	XC1	Cl 0.20	16	25	25


00	PZI	MM	januar 2025
Raz. / Rev.	Opis / Description	Izdelal / Designer	Datum / Date



FD.WL.0009
00

Elea IC, projektiranje in svetovanje, d.o.o., | Dunajska cesta 21, 1000 Ljubljana, Slovenija | T +386 1 474 10 00, info@elea.si

Shema sten

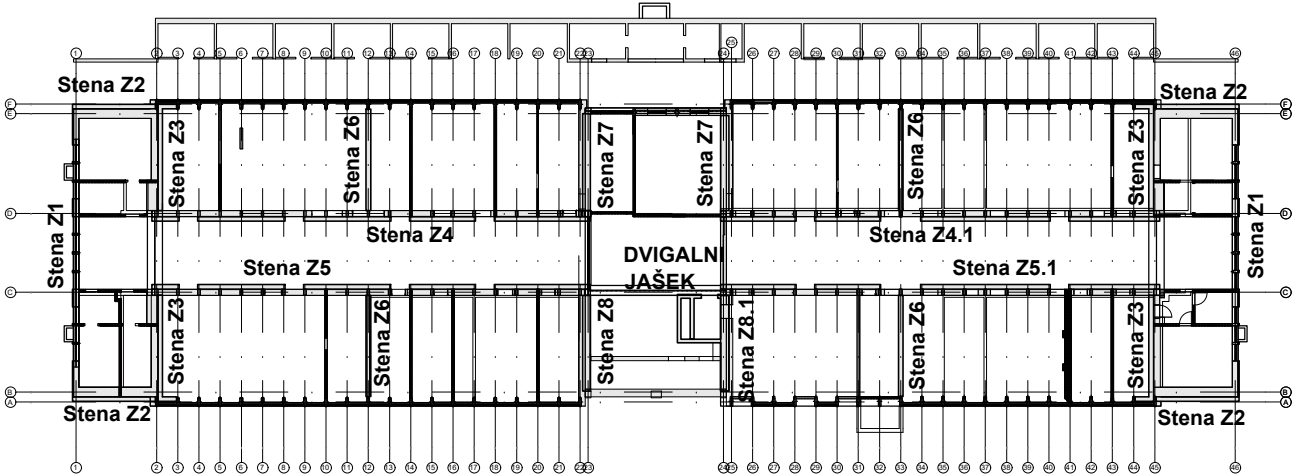

OBJEKT 296,70 = ±0.00 m

Protipotresna utrditev Srednje trgovske in aranžerske šole Ljubljana

INVESTITOR
Srednja trgovska in aranžerska šola Ljubljana
Poljanska cesta 28A, 1000 Ljubljana

VODJA PROJEKTRIRANJA VODJA PROJEKTRIRANJA ID. ŠT.
Andrej Pogačnik univ. dipl. inž. grad. G-0187

PROJEKTANT
ELEA IC d.o.o., Dunajska 21, 1000 Ljubljana

PODOBILAŠČENI INŽENIR PODOBILAŠČENI INŽENIR ID. ŠT.
Andrej Pogačnik univ. dipl. inž. grad. G-0187

SODELAVCI
dr. Jure Snoj univ. dipl. inž. grad.

ŠT. PROJEKTA ŠT. NAČRTA
250022 250022-GK 02 GRADBENE KONSTRUKCIJE

VRSTA RISBE
Opažni načrt

VRSTA PROJEKTA
PZI

IME RISBE
Stene dvigalnega jaška

ŠT. RISBE	RAZLIČICA	STANJE RISBE	MERILO	DATUM
FD.WL.0009	00	Končno	1:50	januar 2025