




Stena D1
M1:50

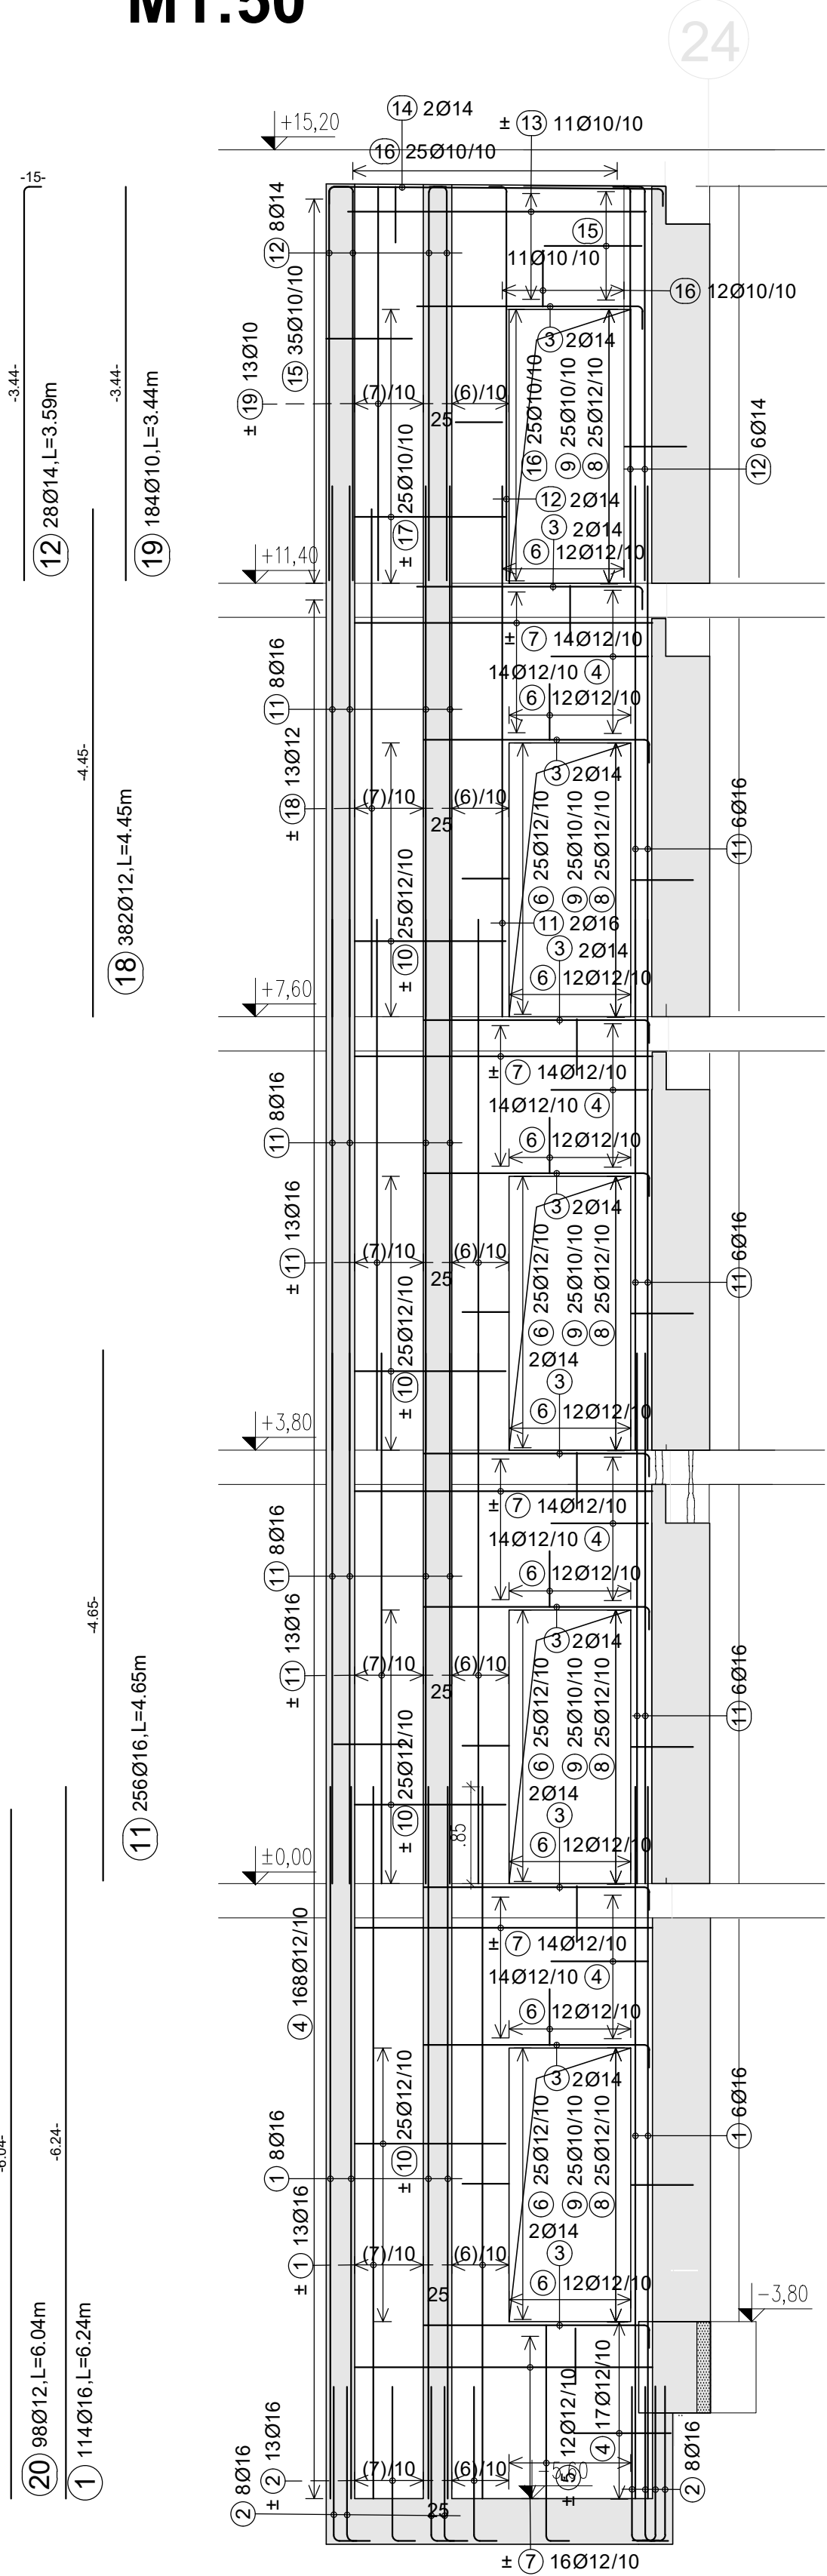


Tloris
M1:50

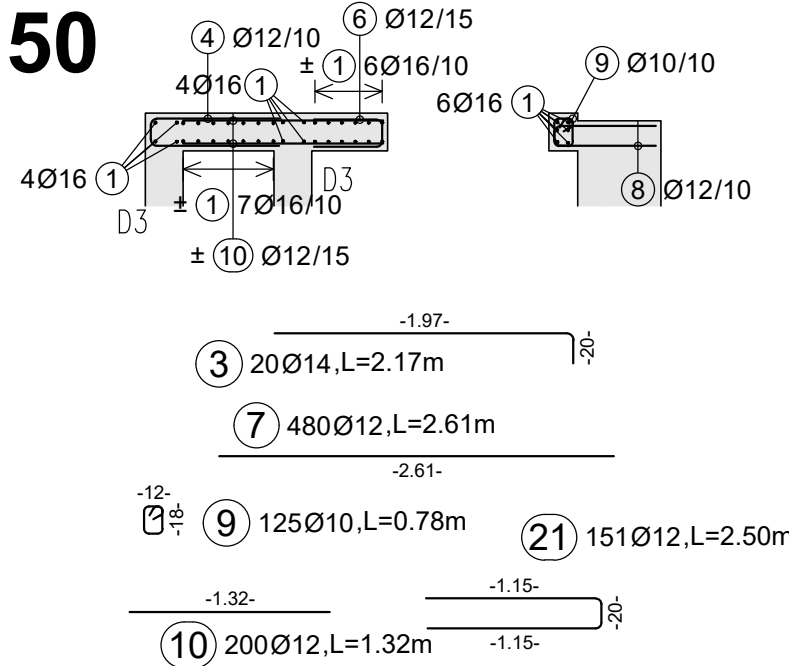


Stena D2
M1:50

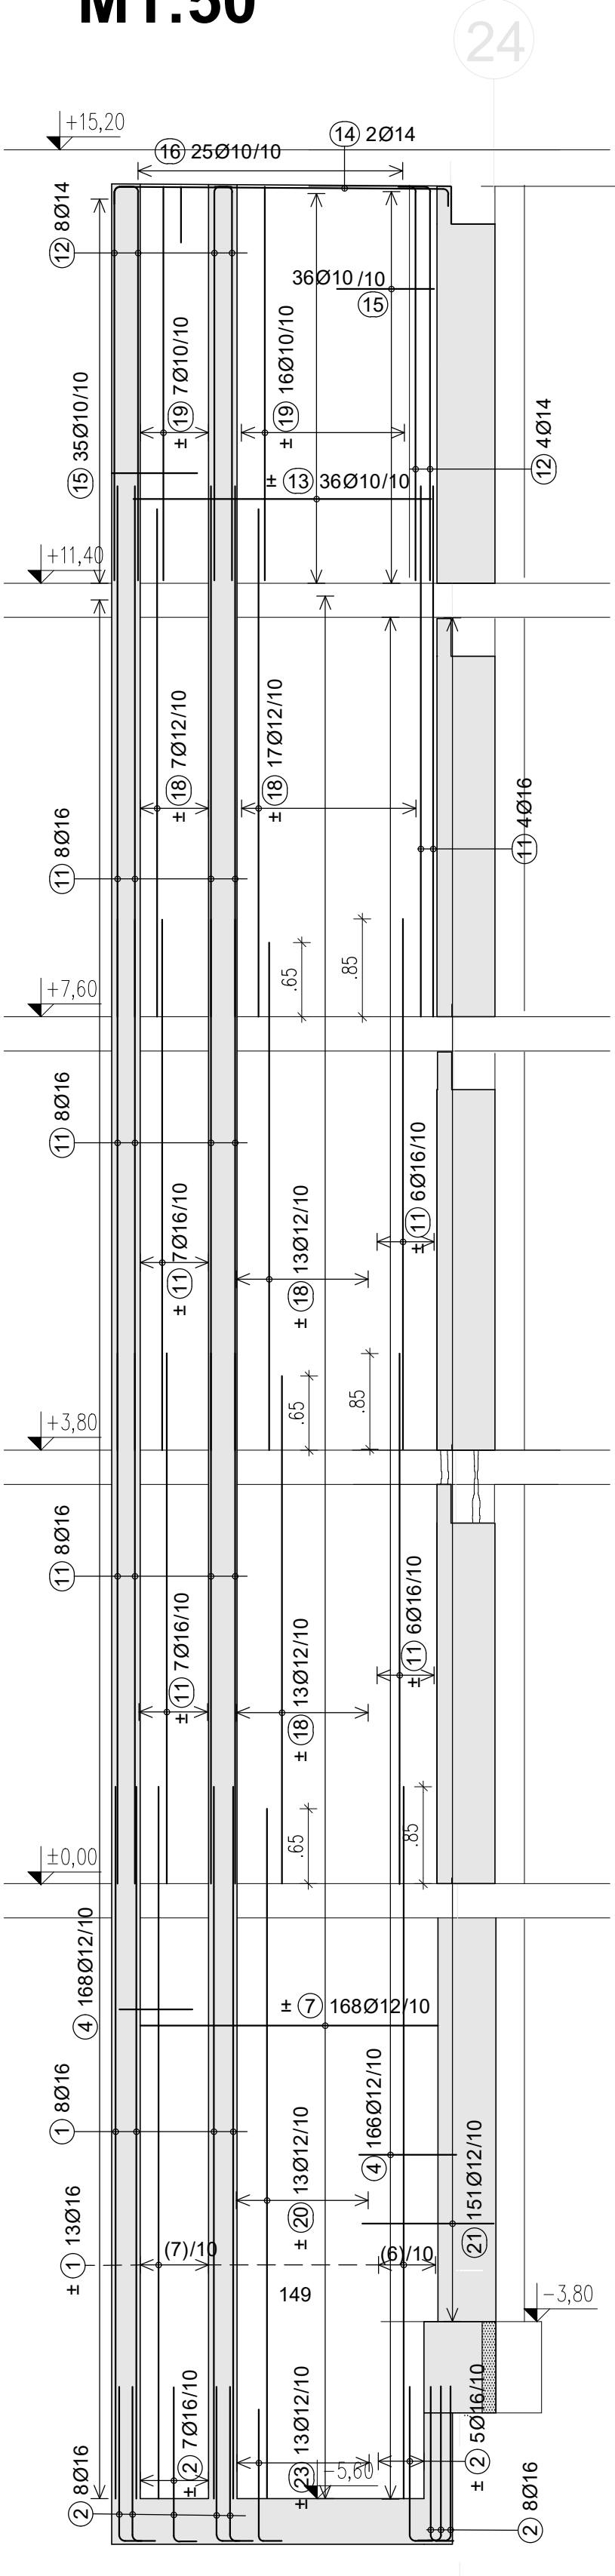


Tloris
M1:50

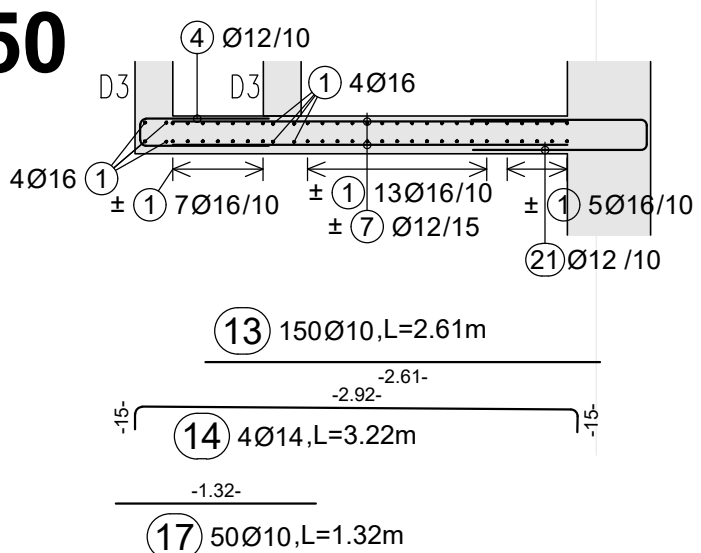


Stena D3
kos 2
M1:50

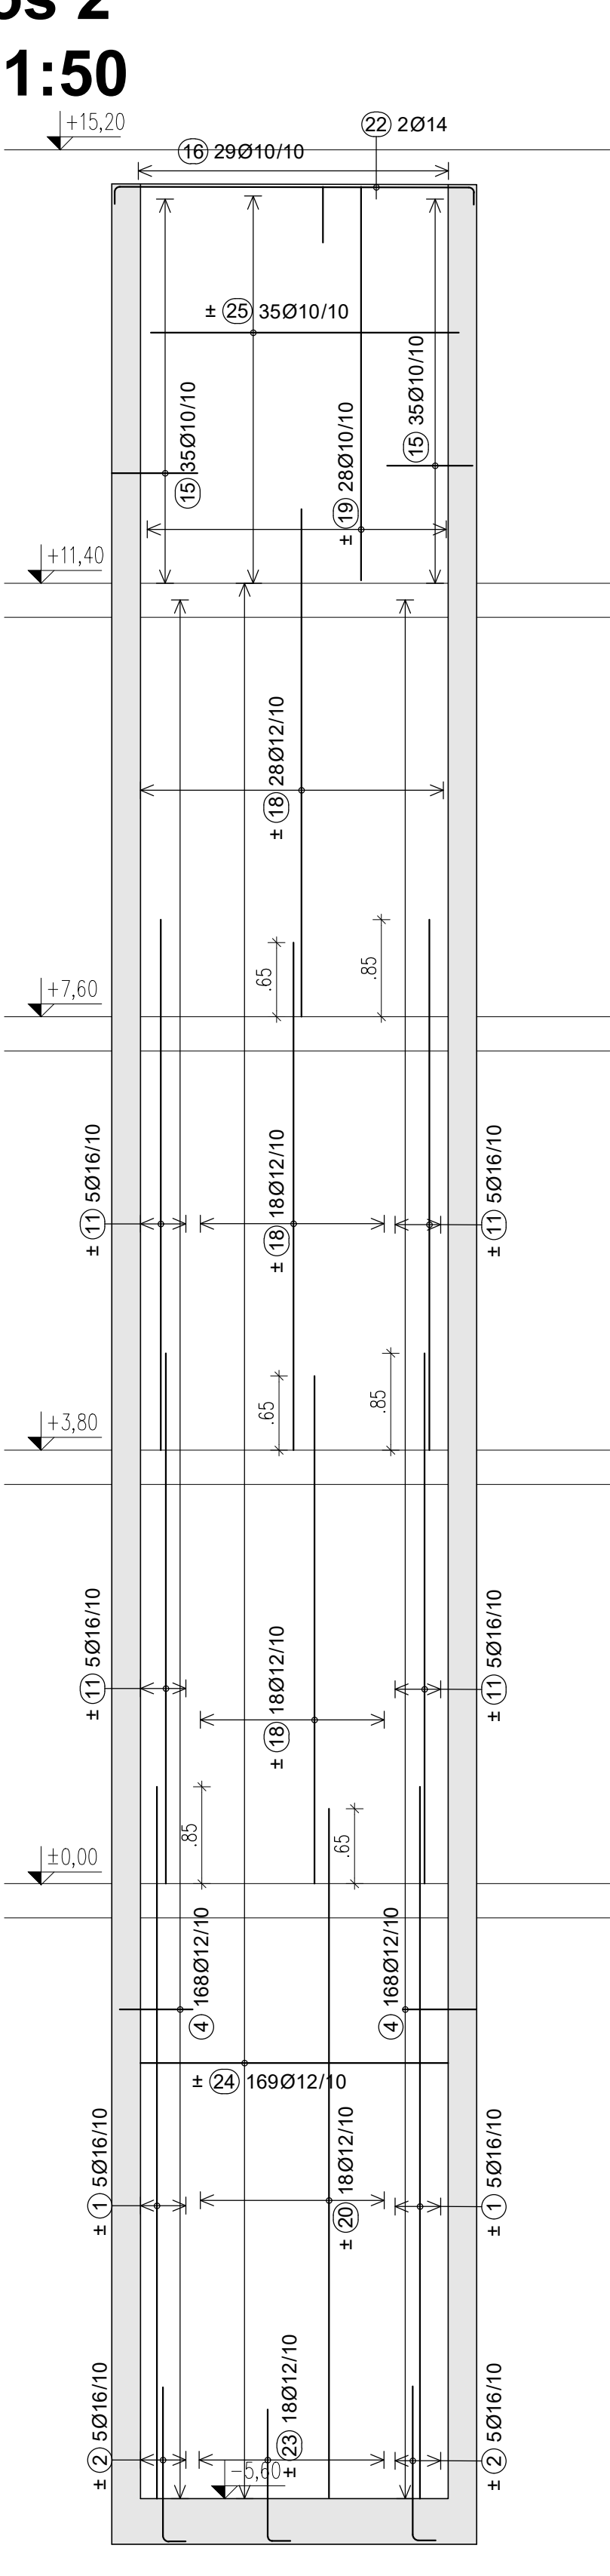


Tloris
M1:50

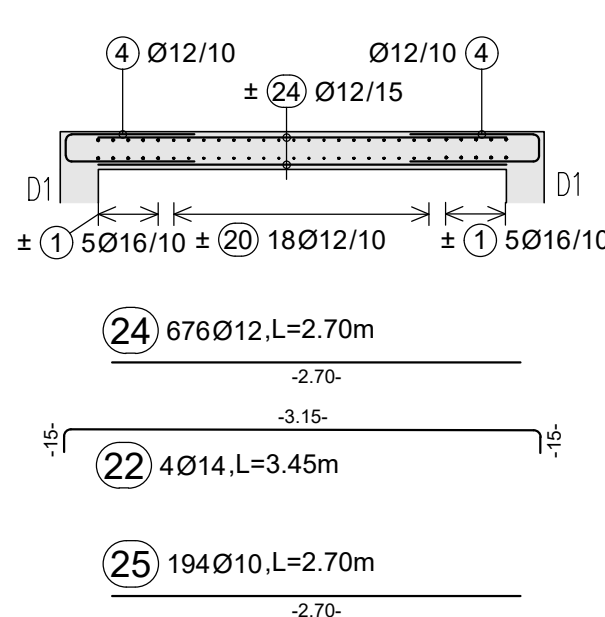


Tloris
M1:50

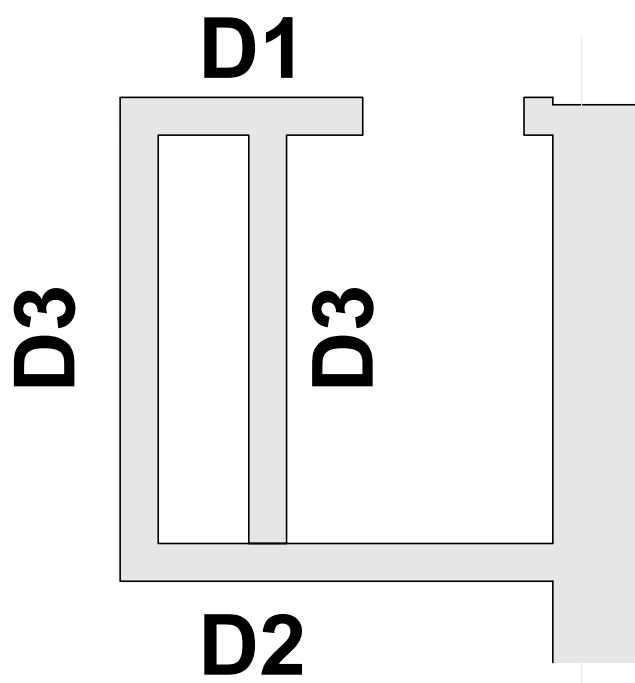

Temeljna plošča
Tloris
M1:50

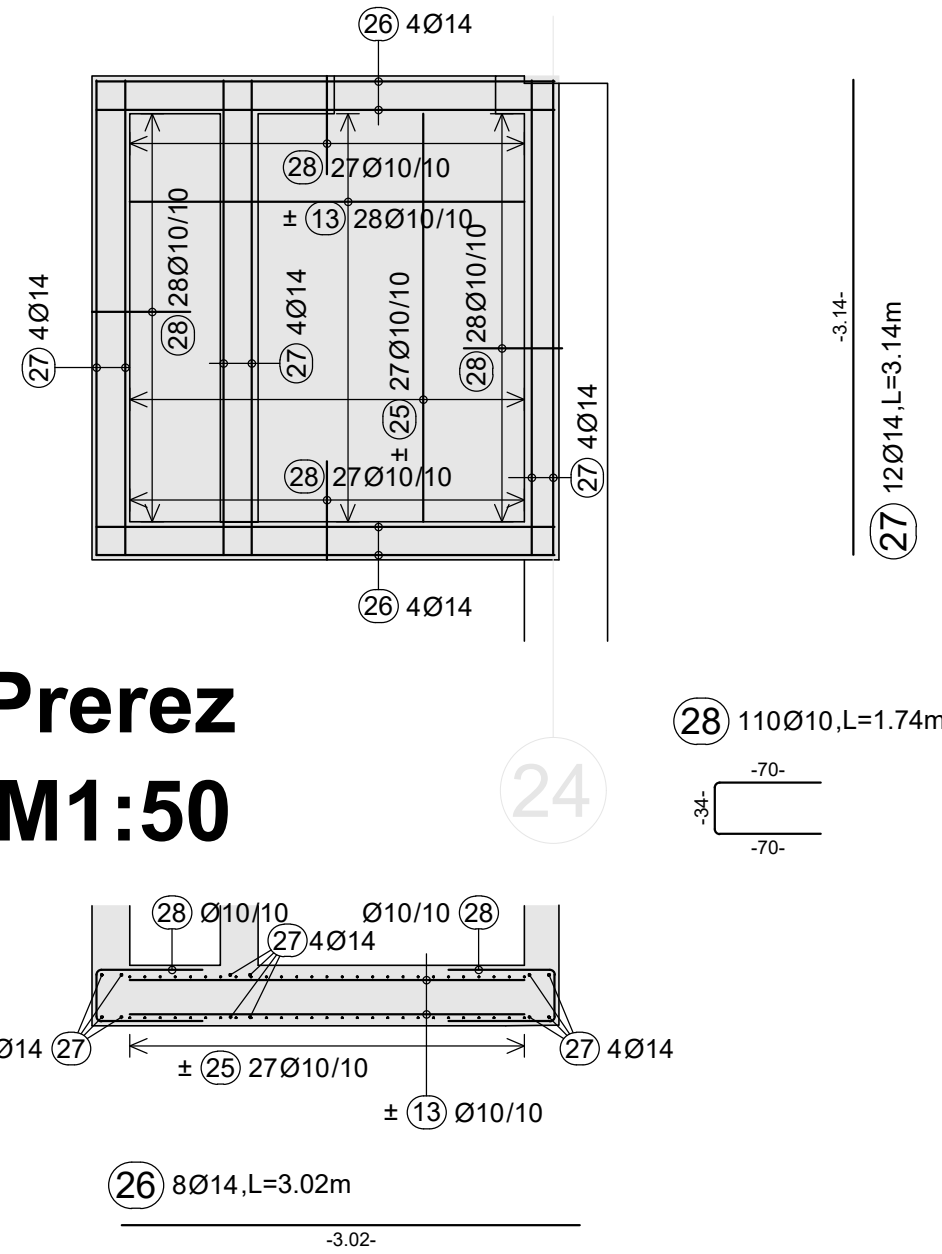

Prerez
M1:50

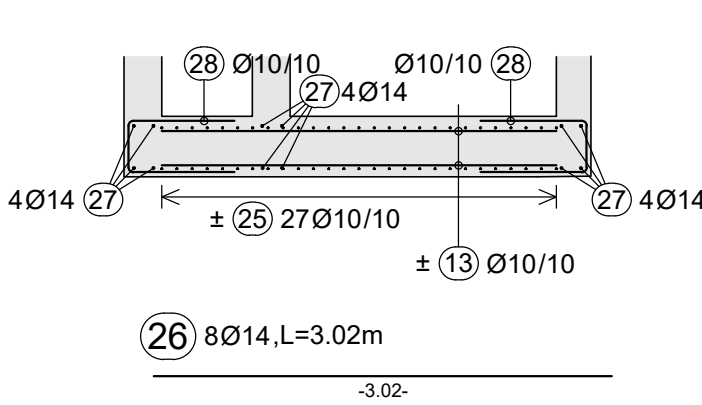

NAČRT DVIGALNEGA JAŠKA JE INFORMATIVNE NARAVE. NI ZA IZVEDBO!

POLEG TEGA NAČRTA UPOŠTEVATI ŠE VSE OSTALE NAČRTE PROJEKTA KOT NPR. NAČRT ARHITEKTURE, NAČRT INŠTALACIJ, NAČRT TEHNOLOGIJE...

O NESKLADNOSTI POSAMEZNIH NAČRTOV OBVESTITI ODGOVORNEGA VODJO PROJEKTA.

VSE MANJKAJOČE DIMENZIJE, KI NISO RAZVIDNE IZ TEGA NAČRTA KONTAKTIRATI ODGOVORNEGA PROJEKTANTA NAČRTA.

VSE KOTE PREDHODNO PREVERITI IN OPAŽE ZA NOVO KONSTRUKCIJO PRILAGODITI OBSTOJEČI KONSTRUKCIJI.

NOVO ARMATURO PO POTREBI PRILAGODITI DEJANSKEMU STANJU.

POGOJI ZA IZVEDBO ARMIRANOBETONSKIH ELEMENTOV					SIST EN 206-1, SIST 1026			
ELEMENT KONSTRUKCIE	MATERIAL				ZAŠČITNA PLAST [mm]			
	tlačna trdnost	izpostavljenost	vsebnost kloridov	Δ_{max}	zunaj	notri	bočno	
ORBETONIRANJE TEMELJEV	C30/37	XC2	Cl 0.20	32	35	35	35	
ORBETONIRANJE STEN	C30/37	XC1	Cl 0.20	16	25	25	25	
STENE DVIGALNEGA JAŠKA	C30/37	XC1	Cl 0.20	16	25	25	25	


00	PZI	MM	januar 2025
Raz. / Rev.	Opis / Description	Izdelal / Designer	Datum / Date



FD.WL.0009
00

Elea IC, projektiranje in svetovanje, d.o.o., | Dunajska cesta 21, 1000 Ljubljana, Slovenija | T +386 1 474 10 00, info@elea.si

Shema sten

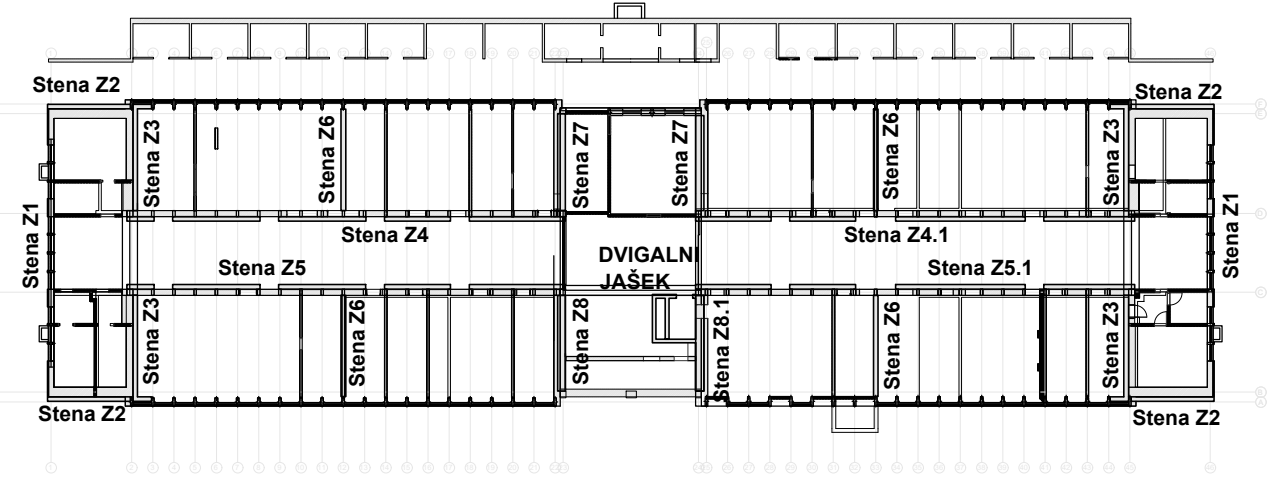

OBJEKT
Protipotresna utrditev Srednje trgovske in aranžerske šole Ljubljana

INVESTITOR
Srednja trgovska in aranžerska šola Ljubljana

Poljanska cesta 28A, 1000 Ljubljana

VODJA PROJEKTIRANJA
Andrej Pogačnik univ. dipl. inž. grad.

PROJEKTANT
ELEA IC d.o.o., Dunajska 21, 1000 Ljubljana

POOBlašČENI INŽENIR
Andrej Pogačnik univ. dipl. inž. grad.

SODELAVCI
dr. Jure Snoj univ. dipl. inž. grad.

ŠT. PROJEKTA
250022

ŠT. NAČRTA
250022-GK

VRSTA RISBE
Armaturni načrt

VRSTA PROJEKTA
Stene dvigalnega jaška

ŠT. RISBE	RAZLIČICA	STANJE RISBE	MERILLO	DATUM
RD.WL.0009	00	Končno	1:50	januar 2025