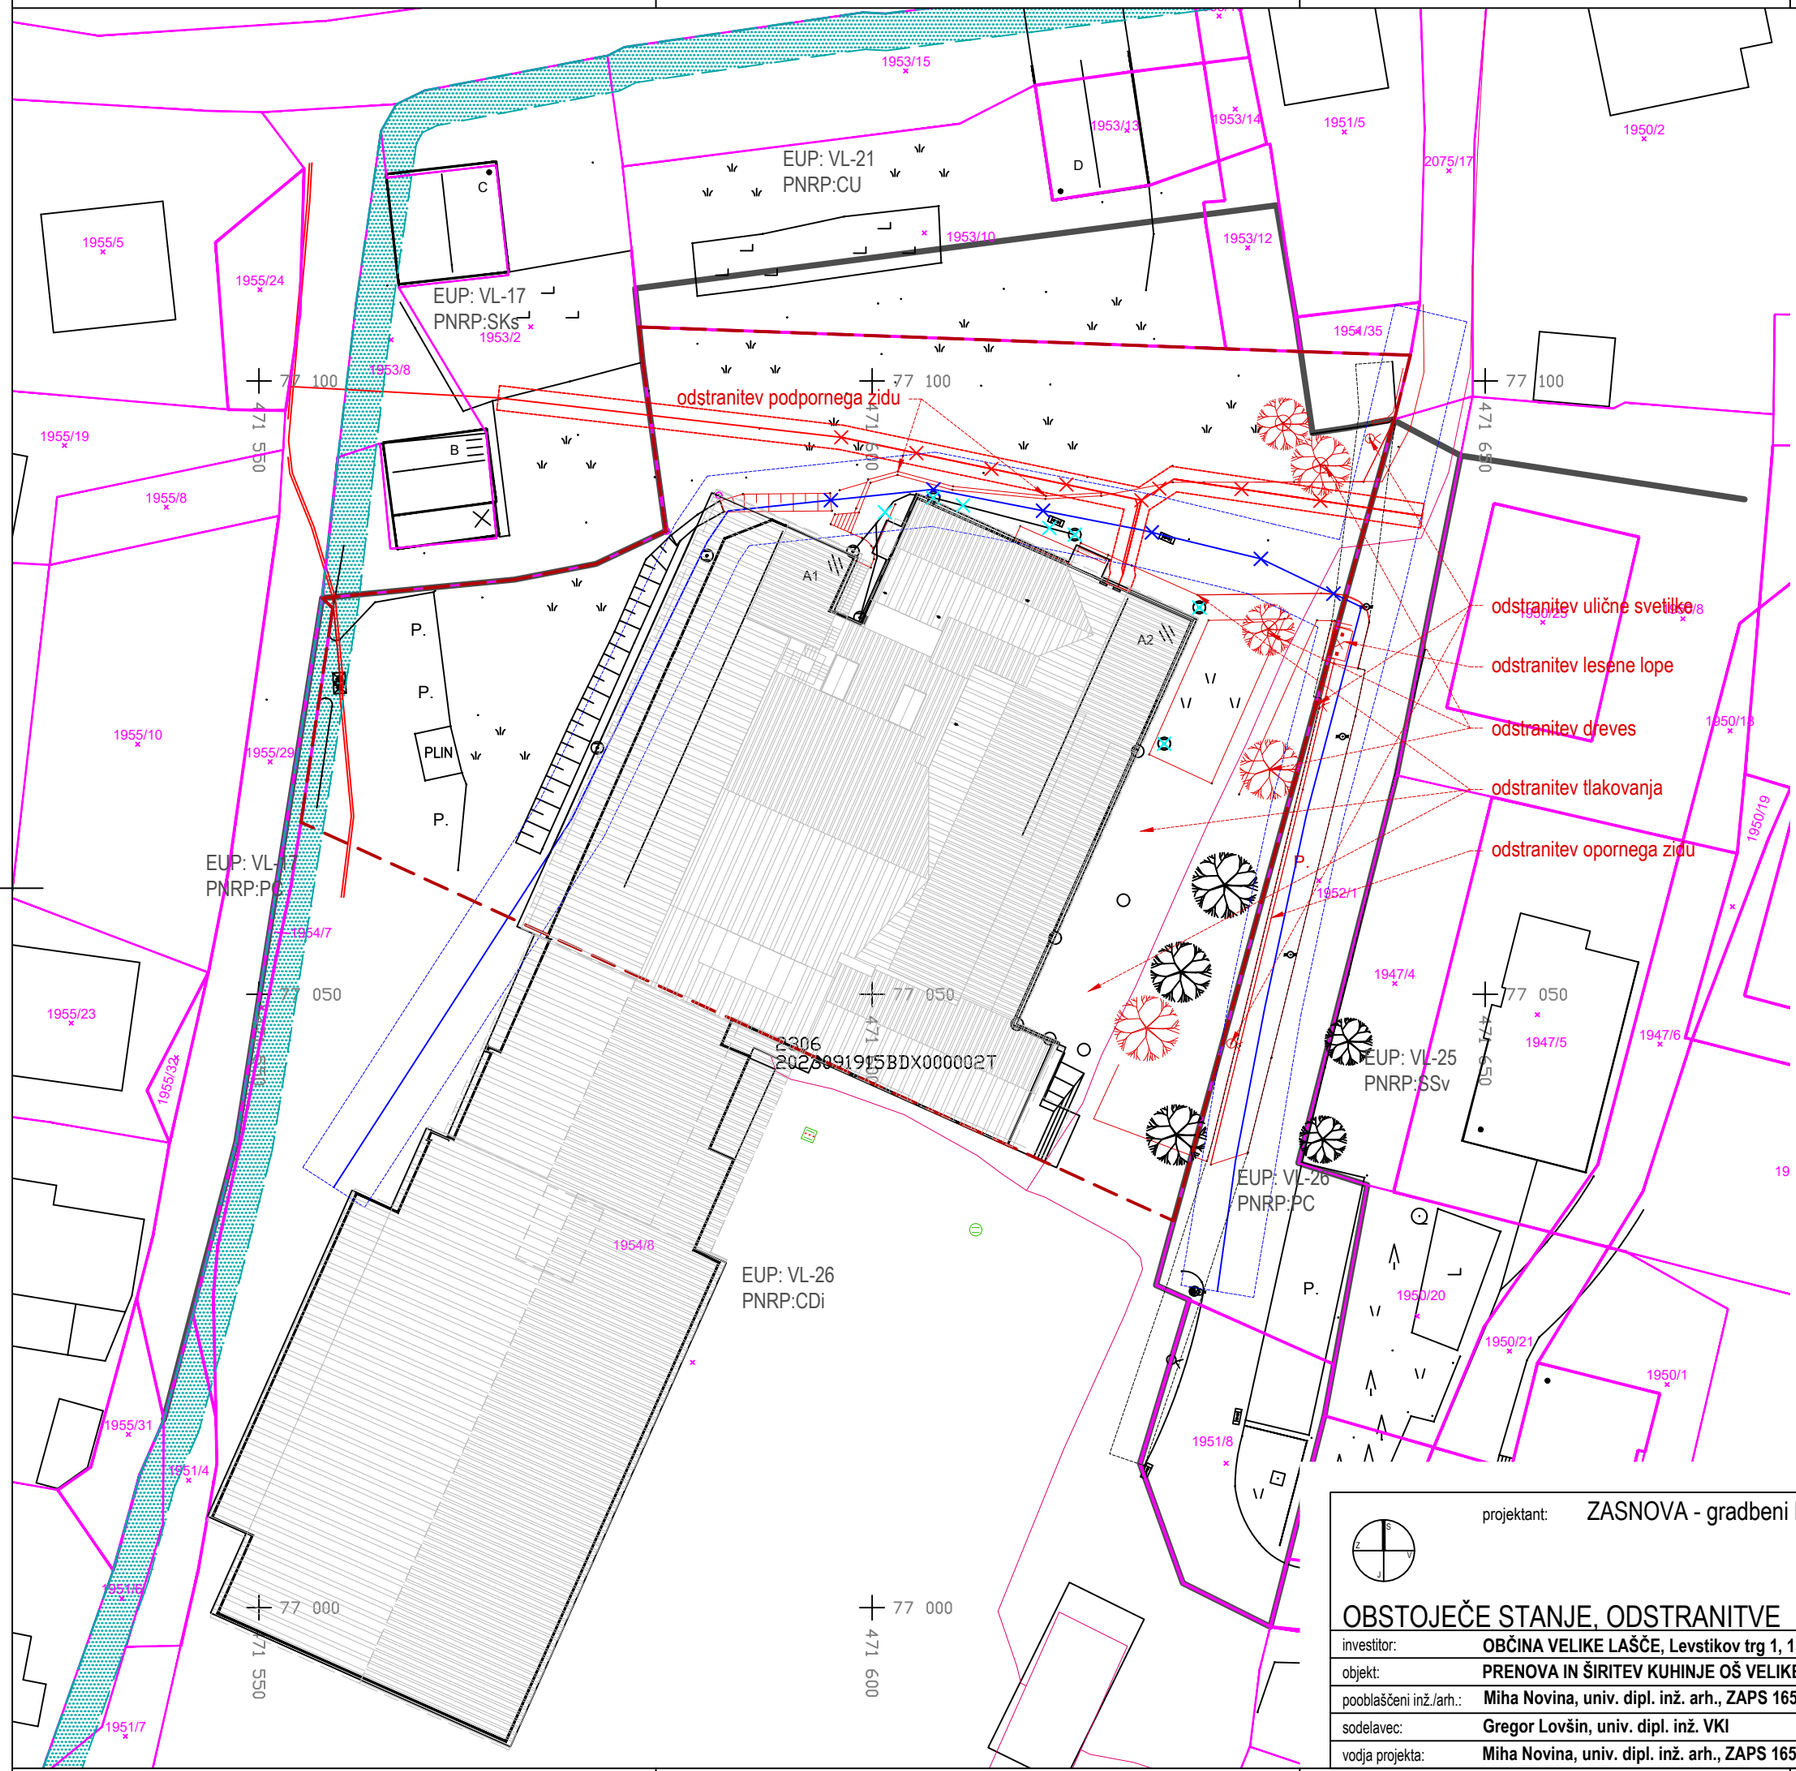


LEGENDA KOMUNALNE OSKRBE

obstoječe	novo	
		kanalizacija fekalna
		kanaliz. met. strehe
		kanaliz. met. utr. pov.
		vodovod
		elektrika podzemni vod VN
		elektrika nadzemni vod VN
		elektrika podzemni vod NN
		elektrika nadzemni vod NN
		PTT podzemni vod
		PTT nadzemni vod
		javna razsvetljava
		plin podzemni vod
		toplovod podzemni vod
		prestavitev komunalnih vodov

LEGENDA

- gradbena parcela
- parcelne meje
- urejene parcelne meje
- meja enot urejanja prostora
- varovalni pas vodovod
- varovalni pas kanalizacija
- varovalni pas elektrika
- območje poplavne nevarnosti
- varstvo kulturne dediščine
- varovalni pasovi prometne infr.

S

Enota urejanja prostora (EUP)	VL-26
Podrobna namenska raba prostora (PNRP)	CDi

Natančnost geodetskega posnetka: iz geodetske točke s standardno deviacijo največ 4 cm.


projektant: ZASNOVA - gradbeni biro, Lovšin Tone s.p.

0 5/10 10/20 m
1:250/500

OBSTOJEČE STANJE, ODSTRANITVE

M 1:500

investitor:	**OBČINA VELIKE LAŠČE, Levstikov trg 1, 1315 Velike Lašče**		
objekt:	**PRENOVA IN ŠIRITEV KUHINJE OŠ VELIKE LAŠČE**, vrsta projekta: **PZI**	št. projekta:	04/2019 PZI
pooblaščeni inž./arh.:	**Miha Novina, univ. dipl. inž. arh., ZAPS 1654**		
sodelavec:	**Gregor Lovšin, univ. dipl. inž. VKI**	datum:	november 2023
vodja projekta:	**Miha Novina, univ. dipl. inž. arh., ZAPS 1654**	št. lista:	C.01

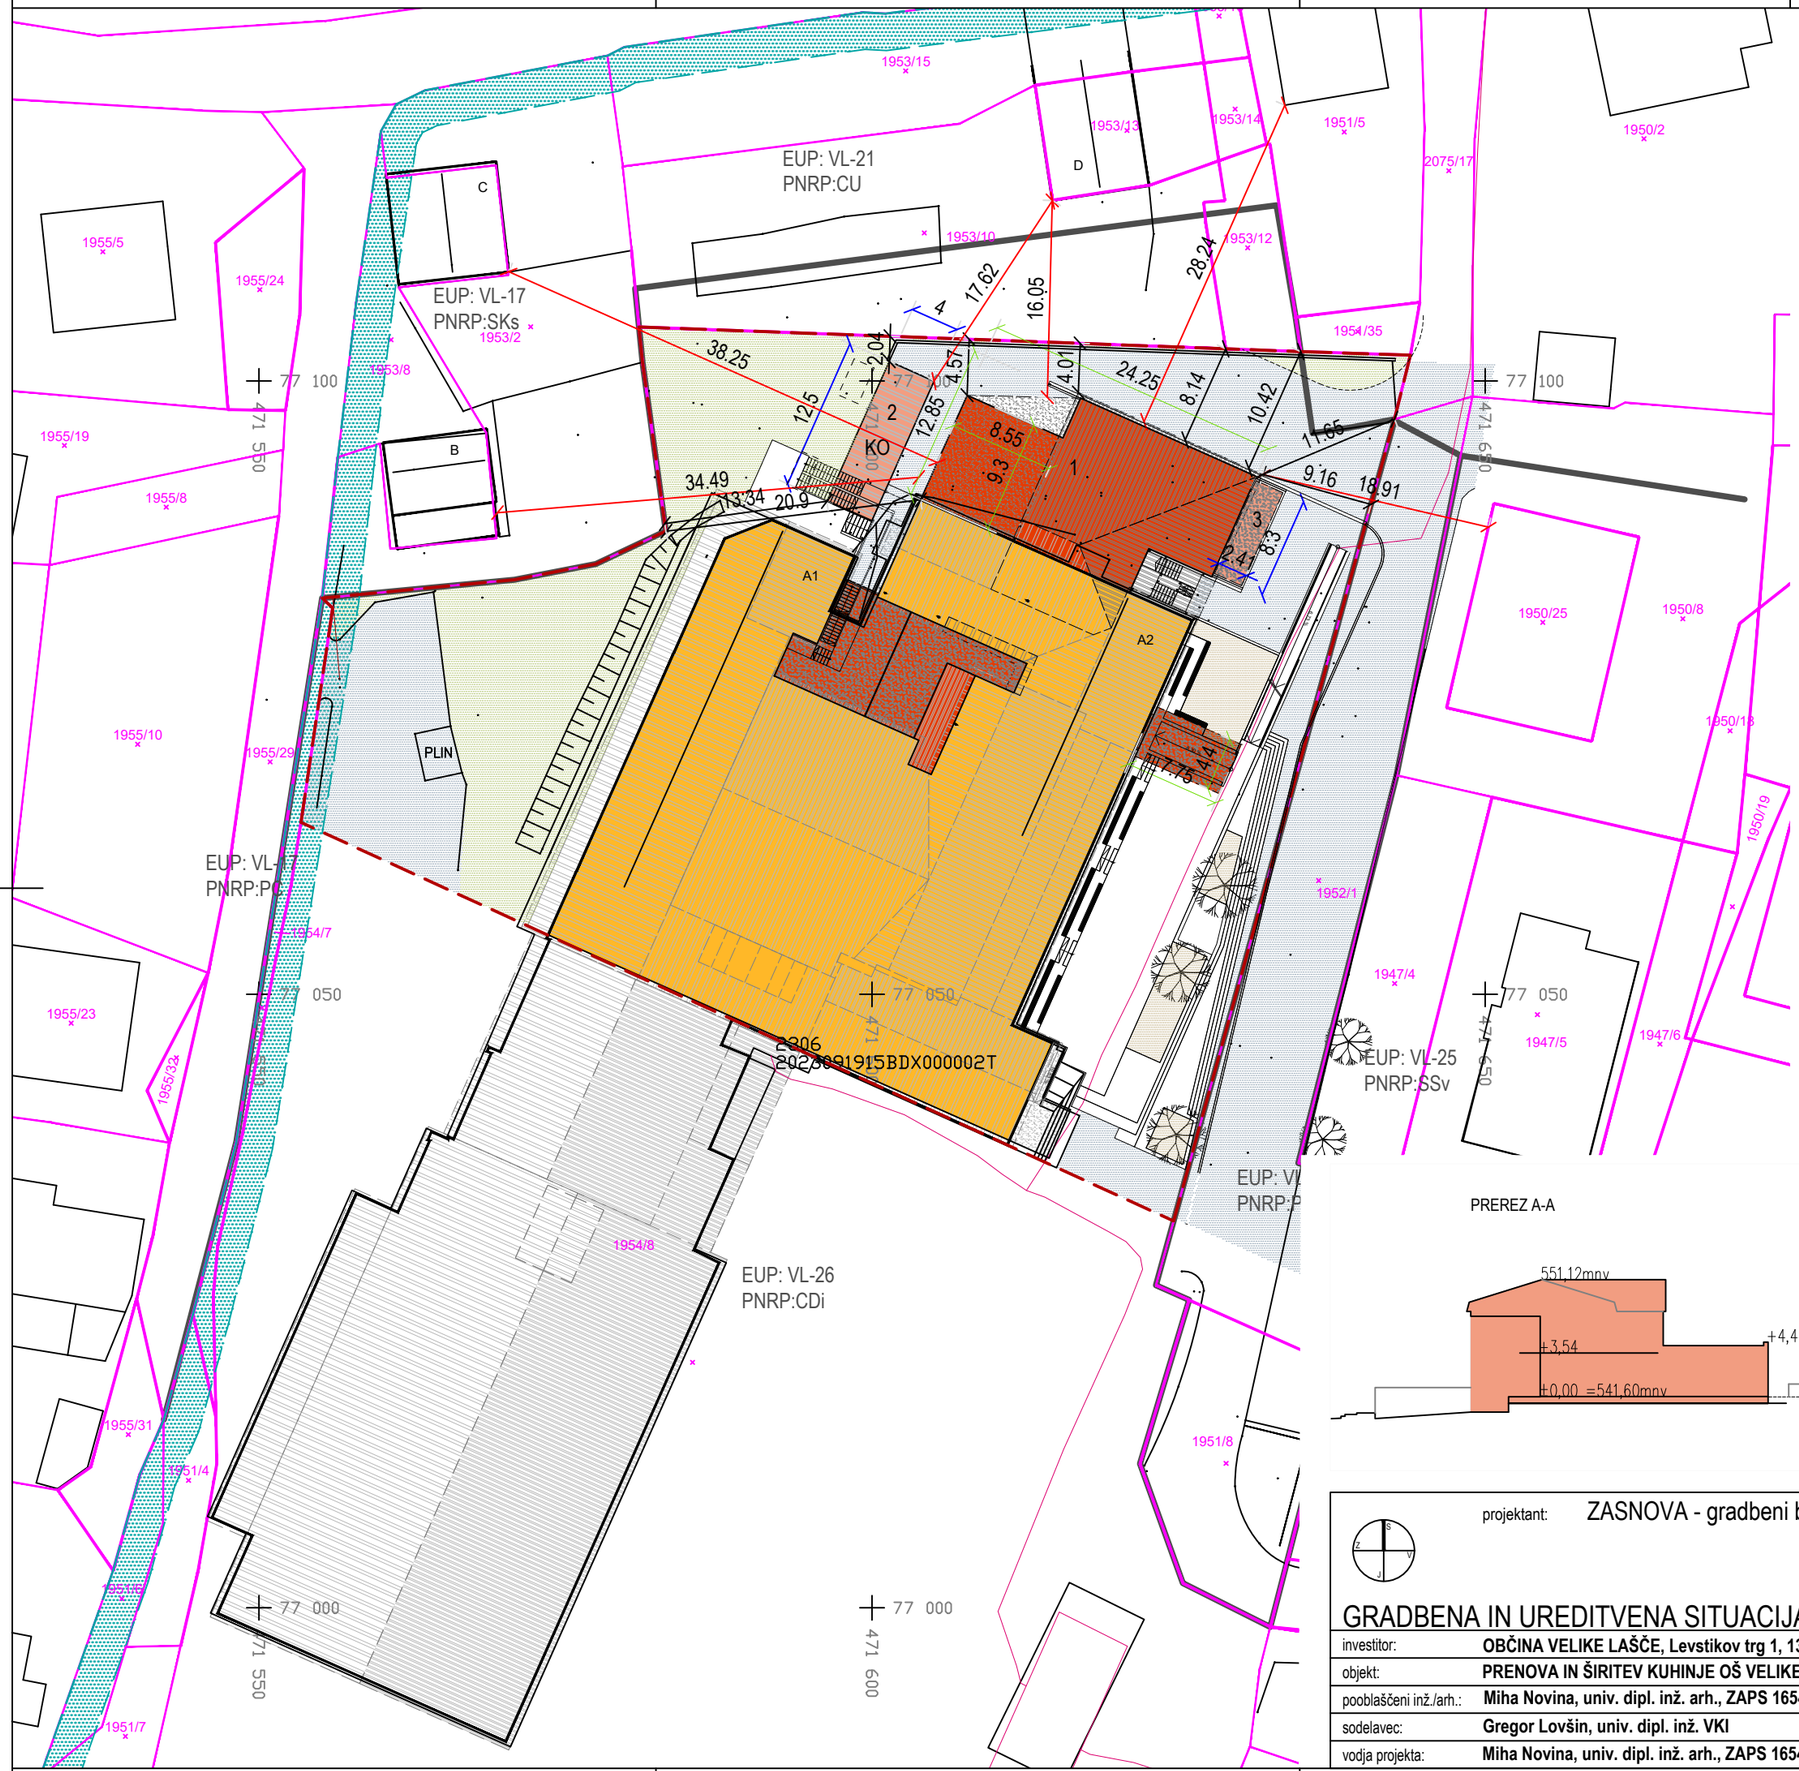

PRIKAZ POVRŠIN	
OBJEKTI NA STIKU Z ZEMLJIŠČEM	
1621,00 (obst.) + 50,00 + 20,00 + 288,70	1979.70 m²
ODPRTE BIVALNE POVRŠINE - UTRJENE	
636,70 + 124,00	760.70 m²
PROMETNE IN FUNKCIONALNE POVRŠINE - UTRJENE	
	703.20 m²
ZELENE POVRŠINE	
	629.40 m²
SKUPAJ ZEMLJIŠČE ZA GRADNJO	4073.00 m²
ZAZIDANA POVRŠINA	2181.00 m²
1784,00 (obst.) + 50,00 + 20,00 + 327,00	

LEGENDA

- površina objektov na stiku z zemljiščem, obst./ prizidava, novogradnja
- površine nam. bivanju na prostem utrjene (bruš. beton) / neutrjene (tolčenec)
- prometne površine utrjene (asfalt)
- zelene površine (zatravitev)
- gradbena parcela
- parcelne meje
- urejene parcelne meje
- meja enot urejanja prostora
- podzemni deli; obstoječe/novo
- najbolj izpostavljeni deli; obstoječe/novo
- prikaz strešin, obstoječe/novo


1 glavni objekt - PRIZIDEK OŠ - zahteven objekt; nadzidava, prizidava
2 pripadajoči objekt - ODPADKI / AGREGAT - nezahteven objekt; novogradnja
3 pripadajoči objekt - KOLESARNICA - enostaven objekt, novogradnja

S

- odmik od objektov
- dimenzija objekta
- odmik od parc. meje
- dimenzija NZO in ENO

PREREZ A-A

PREREZ B-B

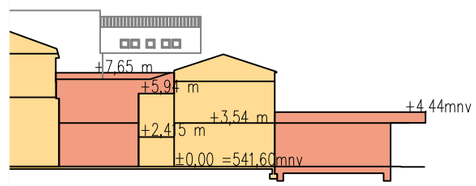


projektant: ZASNOVA - gradbeni biro, Lovšin Tone s.p.


0 5/10 10/20 m
1:250/500

GRADBENA IN UREDITVENA SITUACIJA

M 1:500

investitor:	**OBČINA VELIKE LAŠČE, Levstikov trg 1, 1315 Velike Lašče**		
objekt:	**PRENOVA IN ŠIRITEV KUHINJE OŠ VELIKE LAŠČE**, vrsta projekta: **PZI**	št. projekta:	04/2019 PZI
pooblaščeni inž./arh.:	**Miha Novina, univ. dipl. inž. arh., ZAPS 1654**		
sodelavec:	**Gregor Lovšin, univ. dipl. inž. VKI**	datum:	november 2023
vodja projekta:	**Miha Novina, univ. dipl. inž. arh., ZAPS 1654**	št. lista:	C.02

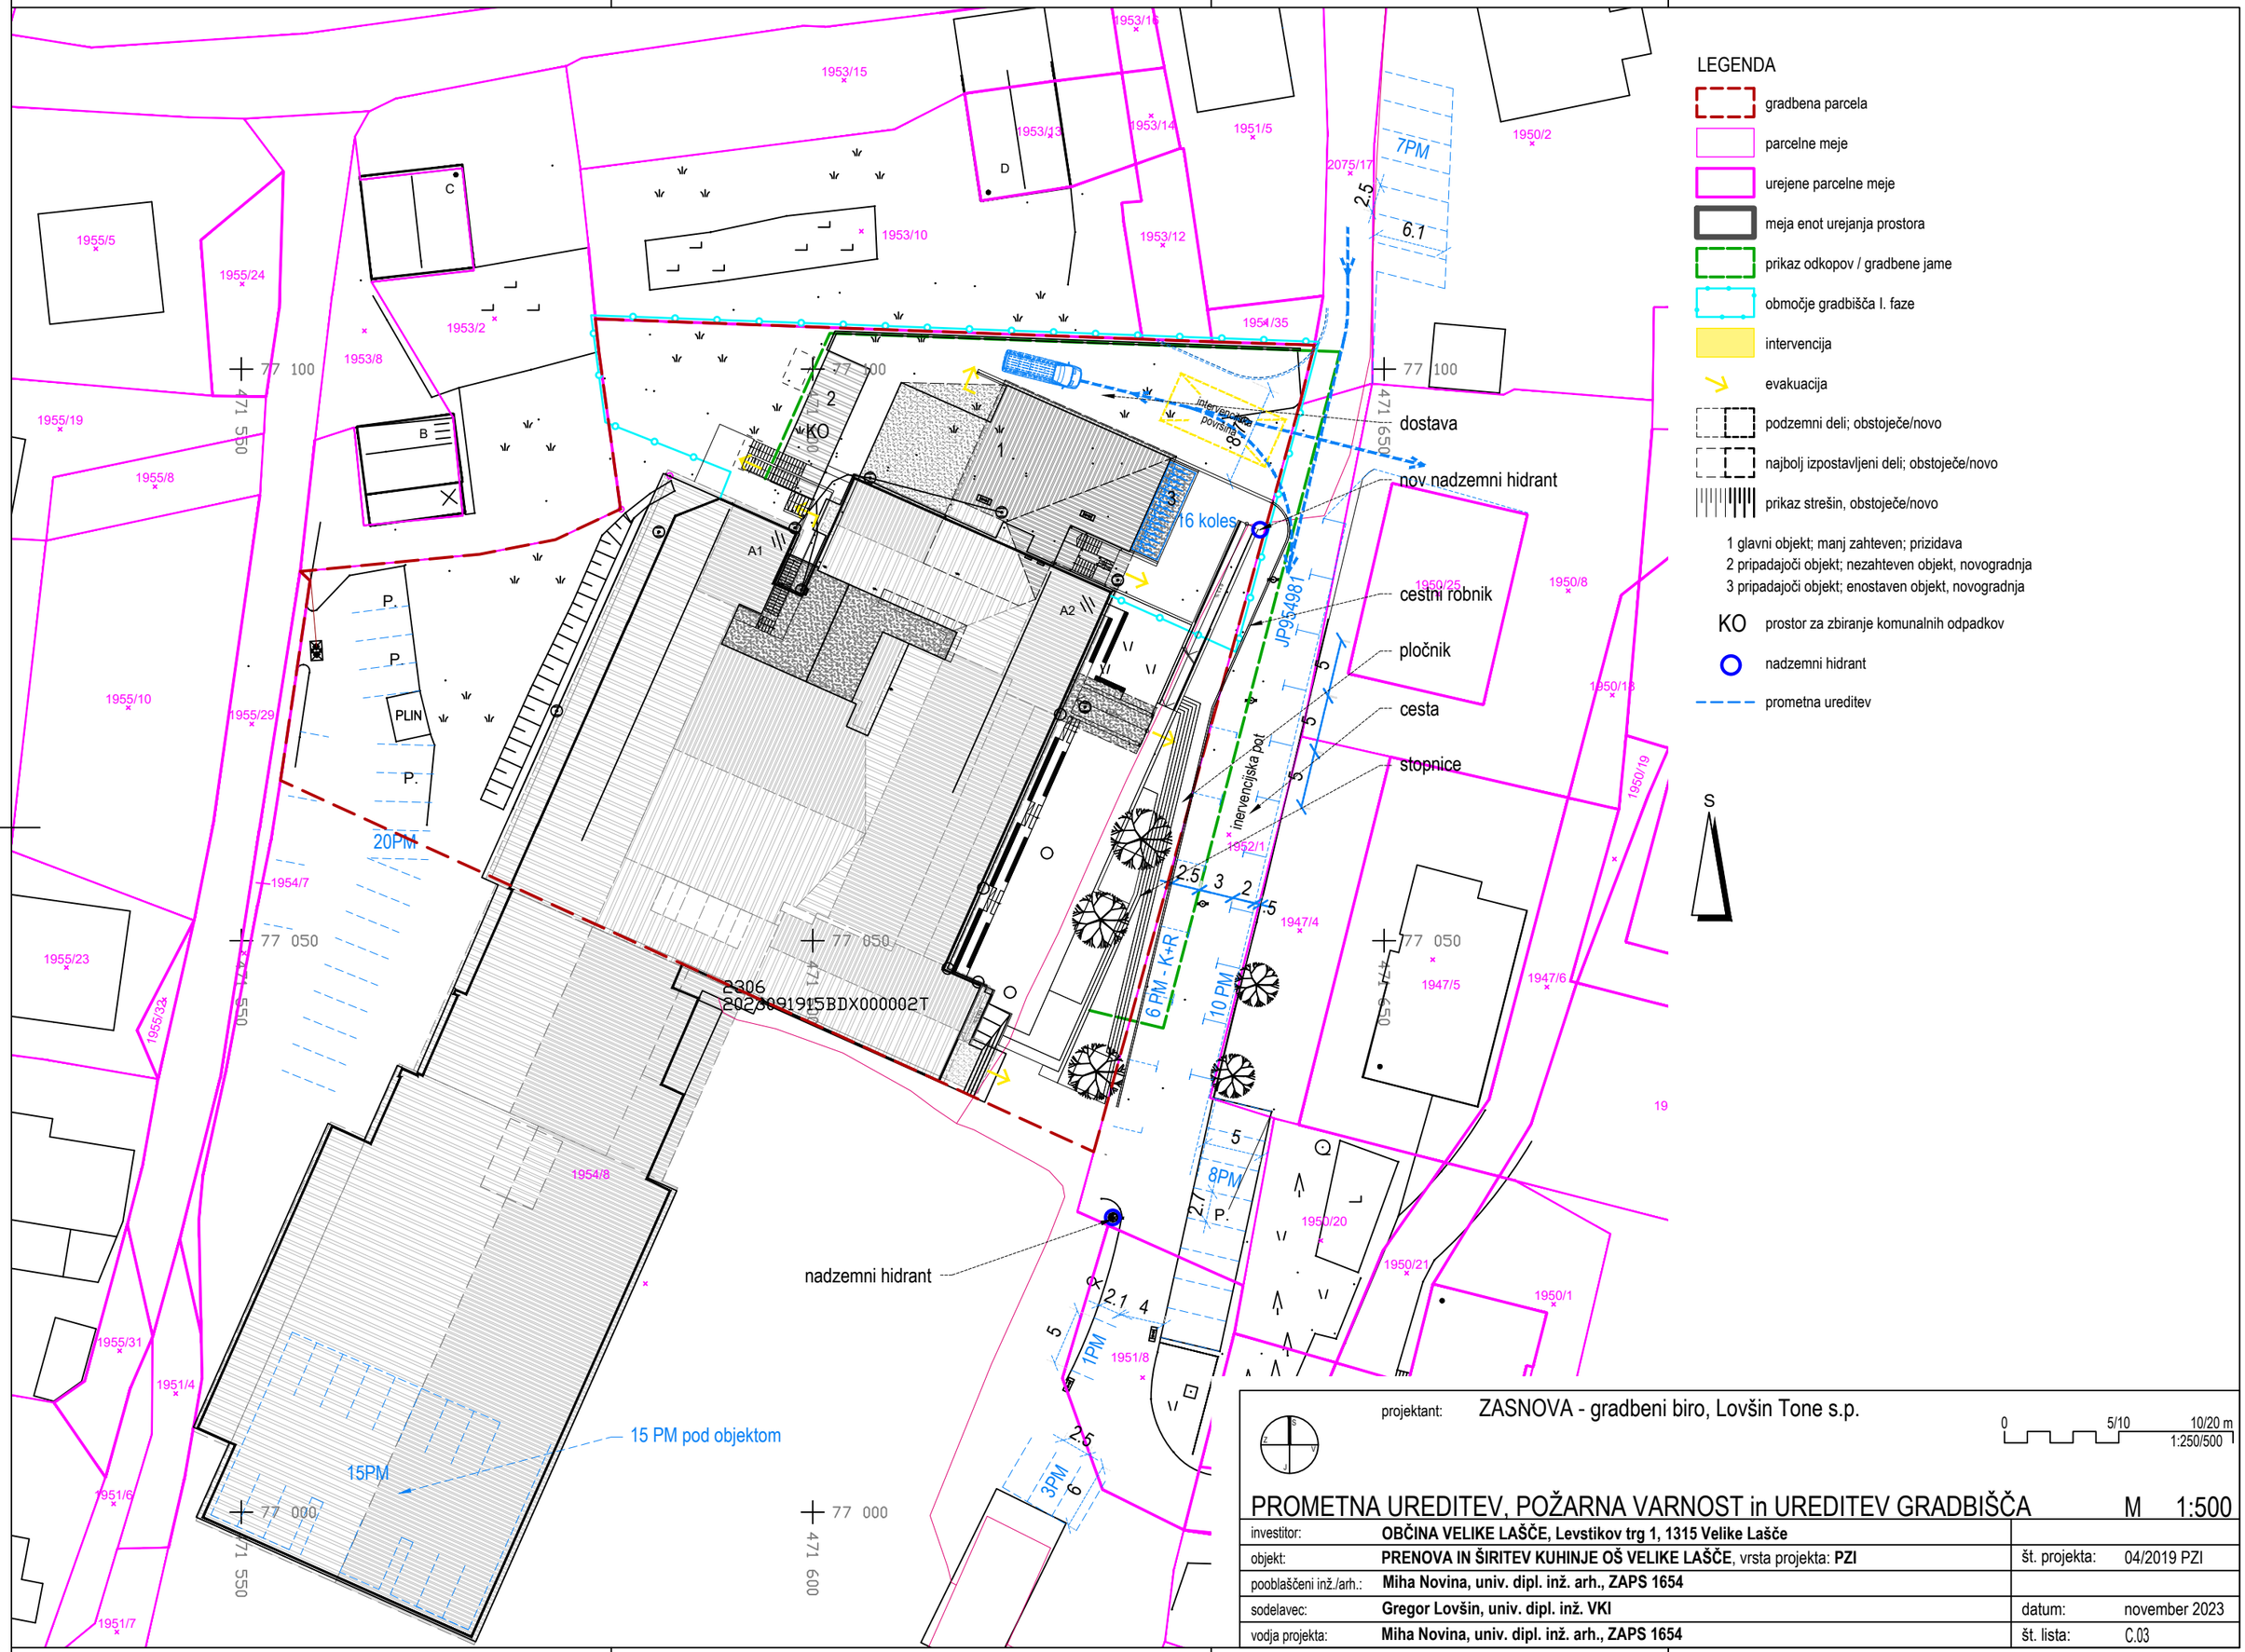
LEGENDA
gradbena parcela
parcelne meje
urejene parcelne meje
meja enot urejanja prostora
prikaz odkopov / gradbene jame
območje gradbišča I. faze
intervencija
evakuacija
podzemni deli; obstoječe/novo
najbolj izpostavljeni deli; obstoječe/novo
prikaz strešin, obstoječe/novo
1 glavni objekt; manj zahteven; prizidava
2 pripadajoči objekt; nezahteven objekt, novogradnja
3 pripadajoči objekt; enostaven objekt, novogradnja
KO prostor za zbiranje komunalnih odpadkov
nadzemni hidrant
prometna ureditev
dostava
nov nadzemni hidrant
cestni robnik
pločnik
cesta
stopnice
nadzemni hidrant
15 PM pod objektom
16 koles
2306
20230919158DX000002T
S
projektant: ZASNOVA - gradbeni biro, Lovšin Tone s.p.
0 5/10 10/20 m
1:250/500
PROMETNA UREDITEV, POŽARNA VARNOST in UREDITEV GRADBIŠČA M 1:500
investitor: OBČINA VELIKE LAŠČE, Levstikov trg 1, 1315 Velike Lašče
objekt: PRENOVA IN ŠIRITEV KUHINJE OŠ VELIKE LAŠČE, vrsta projekta: PZI
št. projekta: 04/2019 PZI
pooblaščeni inž./arh.: Miha Novina, univ. dipl. inž. arh., ZAPS 1654
sodelavec: Gregor Lovšin, univ. dipl. inž. VKI
datum: november 2023
vodja projekta: Miha Novina, univ. dipl. inž. arh., ZAPS 1654
št. lista: C.03

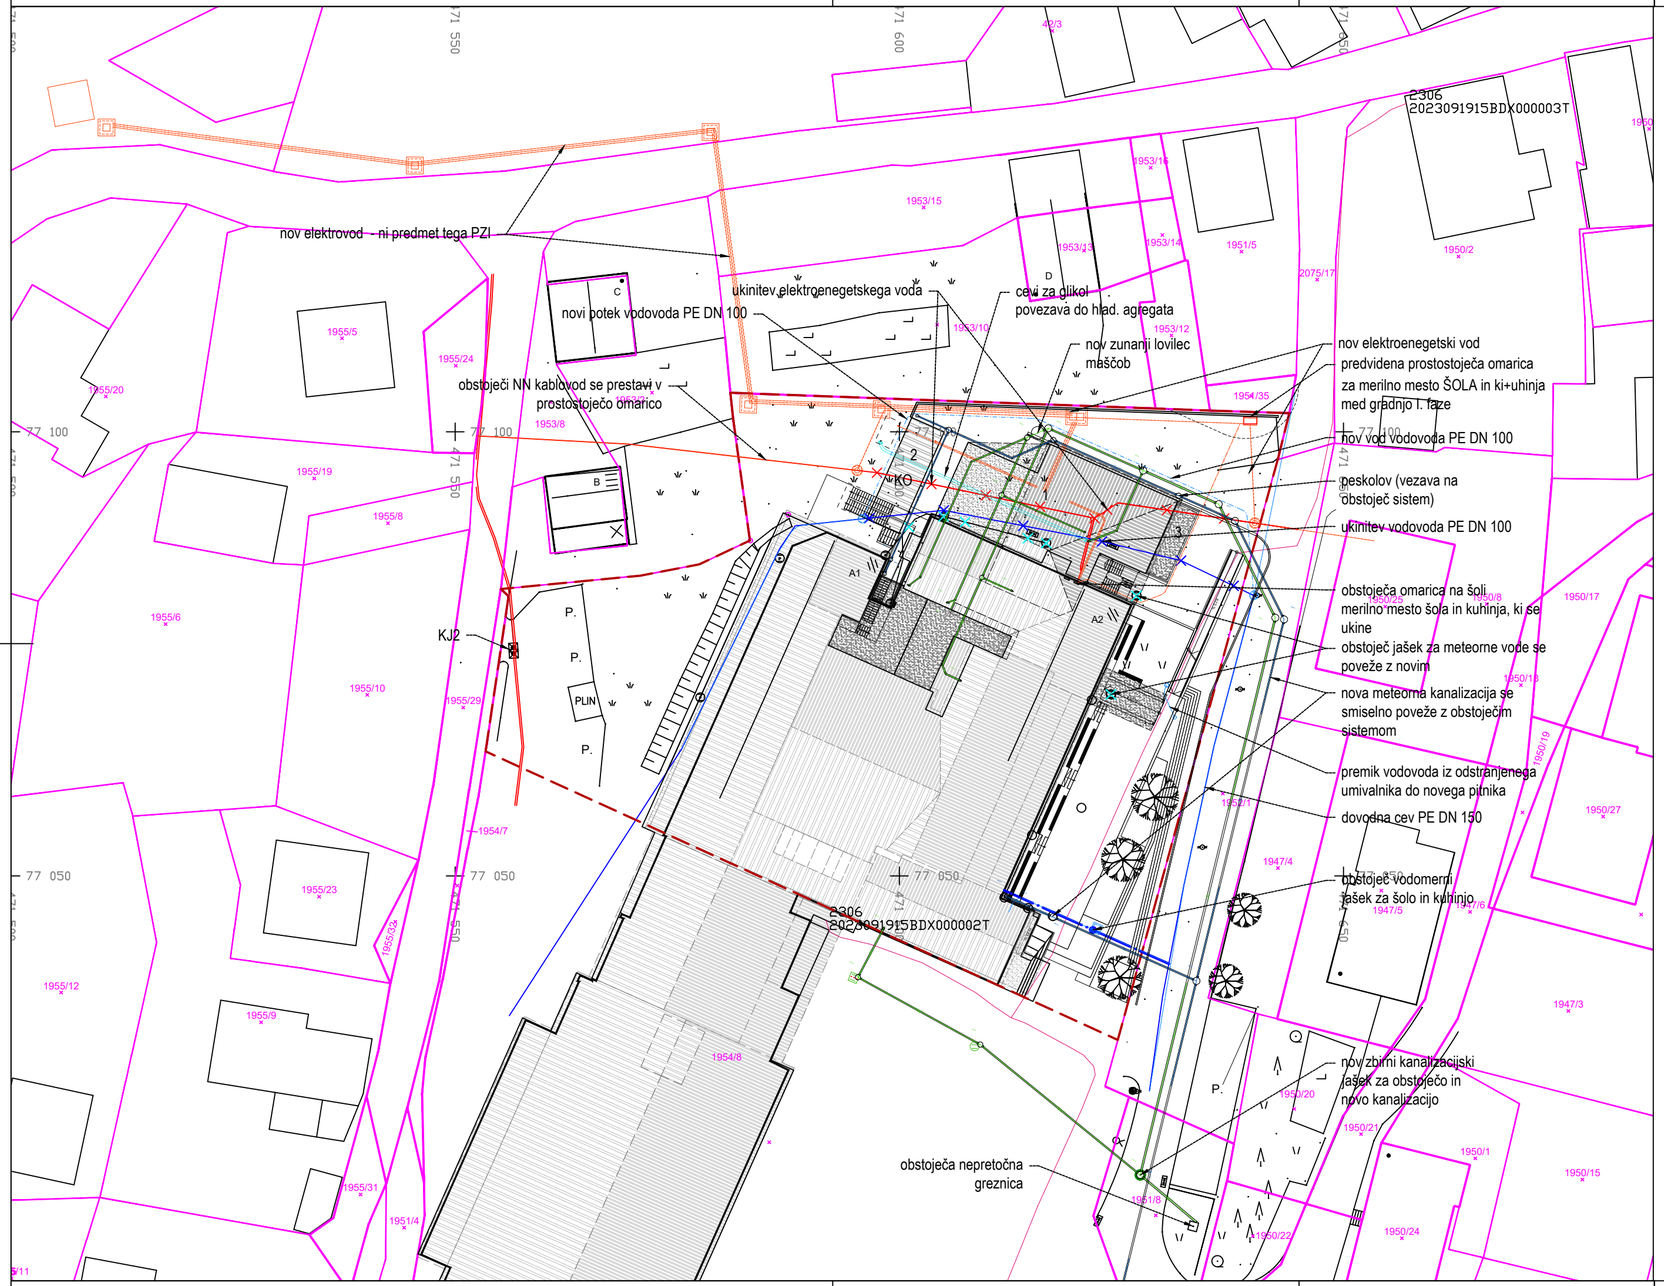

LEGENDA KOMUNALNE OSKRBE

obstoječe	novo	
		kanalizacija fekalna
		kanaliz. met. strehe
		kanaliz. met. utr. pov.
		vodovod
		elektrika podzemni vod VN
		elektrika nadzemni vod VN
		elektrika podzemni vod NN
		elektrika nadzemni vod NN
		PTT podzemni vod
		PTT nadzemni vod
		javna razsvetljava
		plin podzemni vod
		toplovod podzemni vod
X X X X X		prestavitev komunalnih vodov

LEGENDA

- gradbena parcela
- parcelne meje
- urejene parcelne meje
- meja enot urejanja prostora

1 glavni objekt: manj zahteven objekt; nadzidava, prizidava
2 pripadajoči objekt: nezahteven objekt; novogradnja
3 pripadajoči objekt; enostaven objekt, novogradnja

S

projektant: ZASNOVA - gradbeni biro, Lovšin Tone s.p.

0 5/10 10/20 m
1:250/500


KOMUNALNA UREDITEV

M 1:500

investitor:	**OBČINA VELIKE LAŠČE, Levstikov trg 1, 1315 Velike Lašče**		
objekt:	**PRENOVA IN ŠIRITEV KUHINJE OŠ VELIKE LAŠČE**, vrsta projekta: **PZI**	št. projekta:	04/2019 PZI
pooblaščeni inž./arh.:	**Miha Novina, univ. dipl. inž. arh., ZAPS 1654**		
sodelavec:	**Gregor Lovšin, univ. dipl. inž. VKI**	datum:	november 2023
vodja projekta:	**Miha Novina, univ. dipl. inž. arh., ZAPS 1654**	št. lista:	C.04

TOČKE ZAKOLIČBE		
T	X	Y
T01	77084.03	471627.71
T02	77092.21	471631.35
T03	77098.6	471617
T04	77095.35	471615.56
T05	77098.83	471607.75
T06	77090.33	471603.97
T07	77088.56	471599.97
T08	77090.18	471596.31
T09	77101.6	471601.4
T10	77099.98	471605.05
T11	77103.12	471602.08
T12	77101.62	471642.67
T13	77086.78	471637.25
T14	77077.79	471633.25

Kota finalnega tlaka v pritličju (±0,00) = 541,60 mnv.
Zakoličba se izvede za PRITLIČNO etažo - zunanji rob zidu.

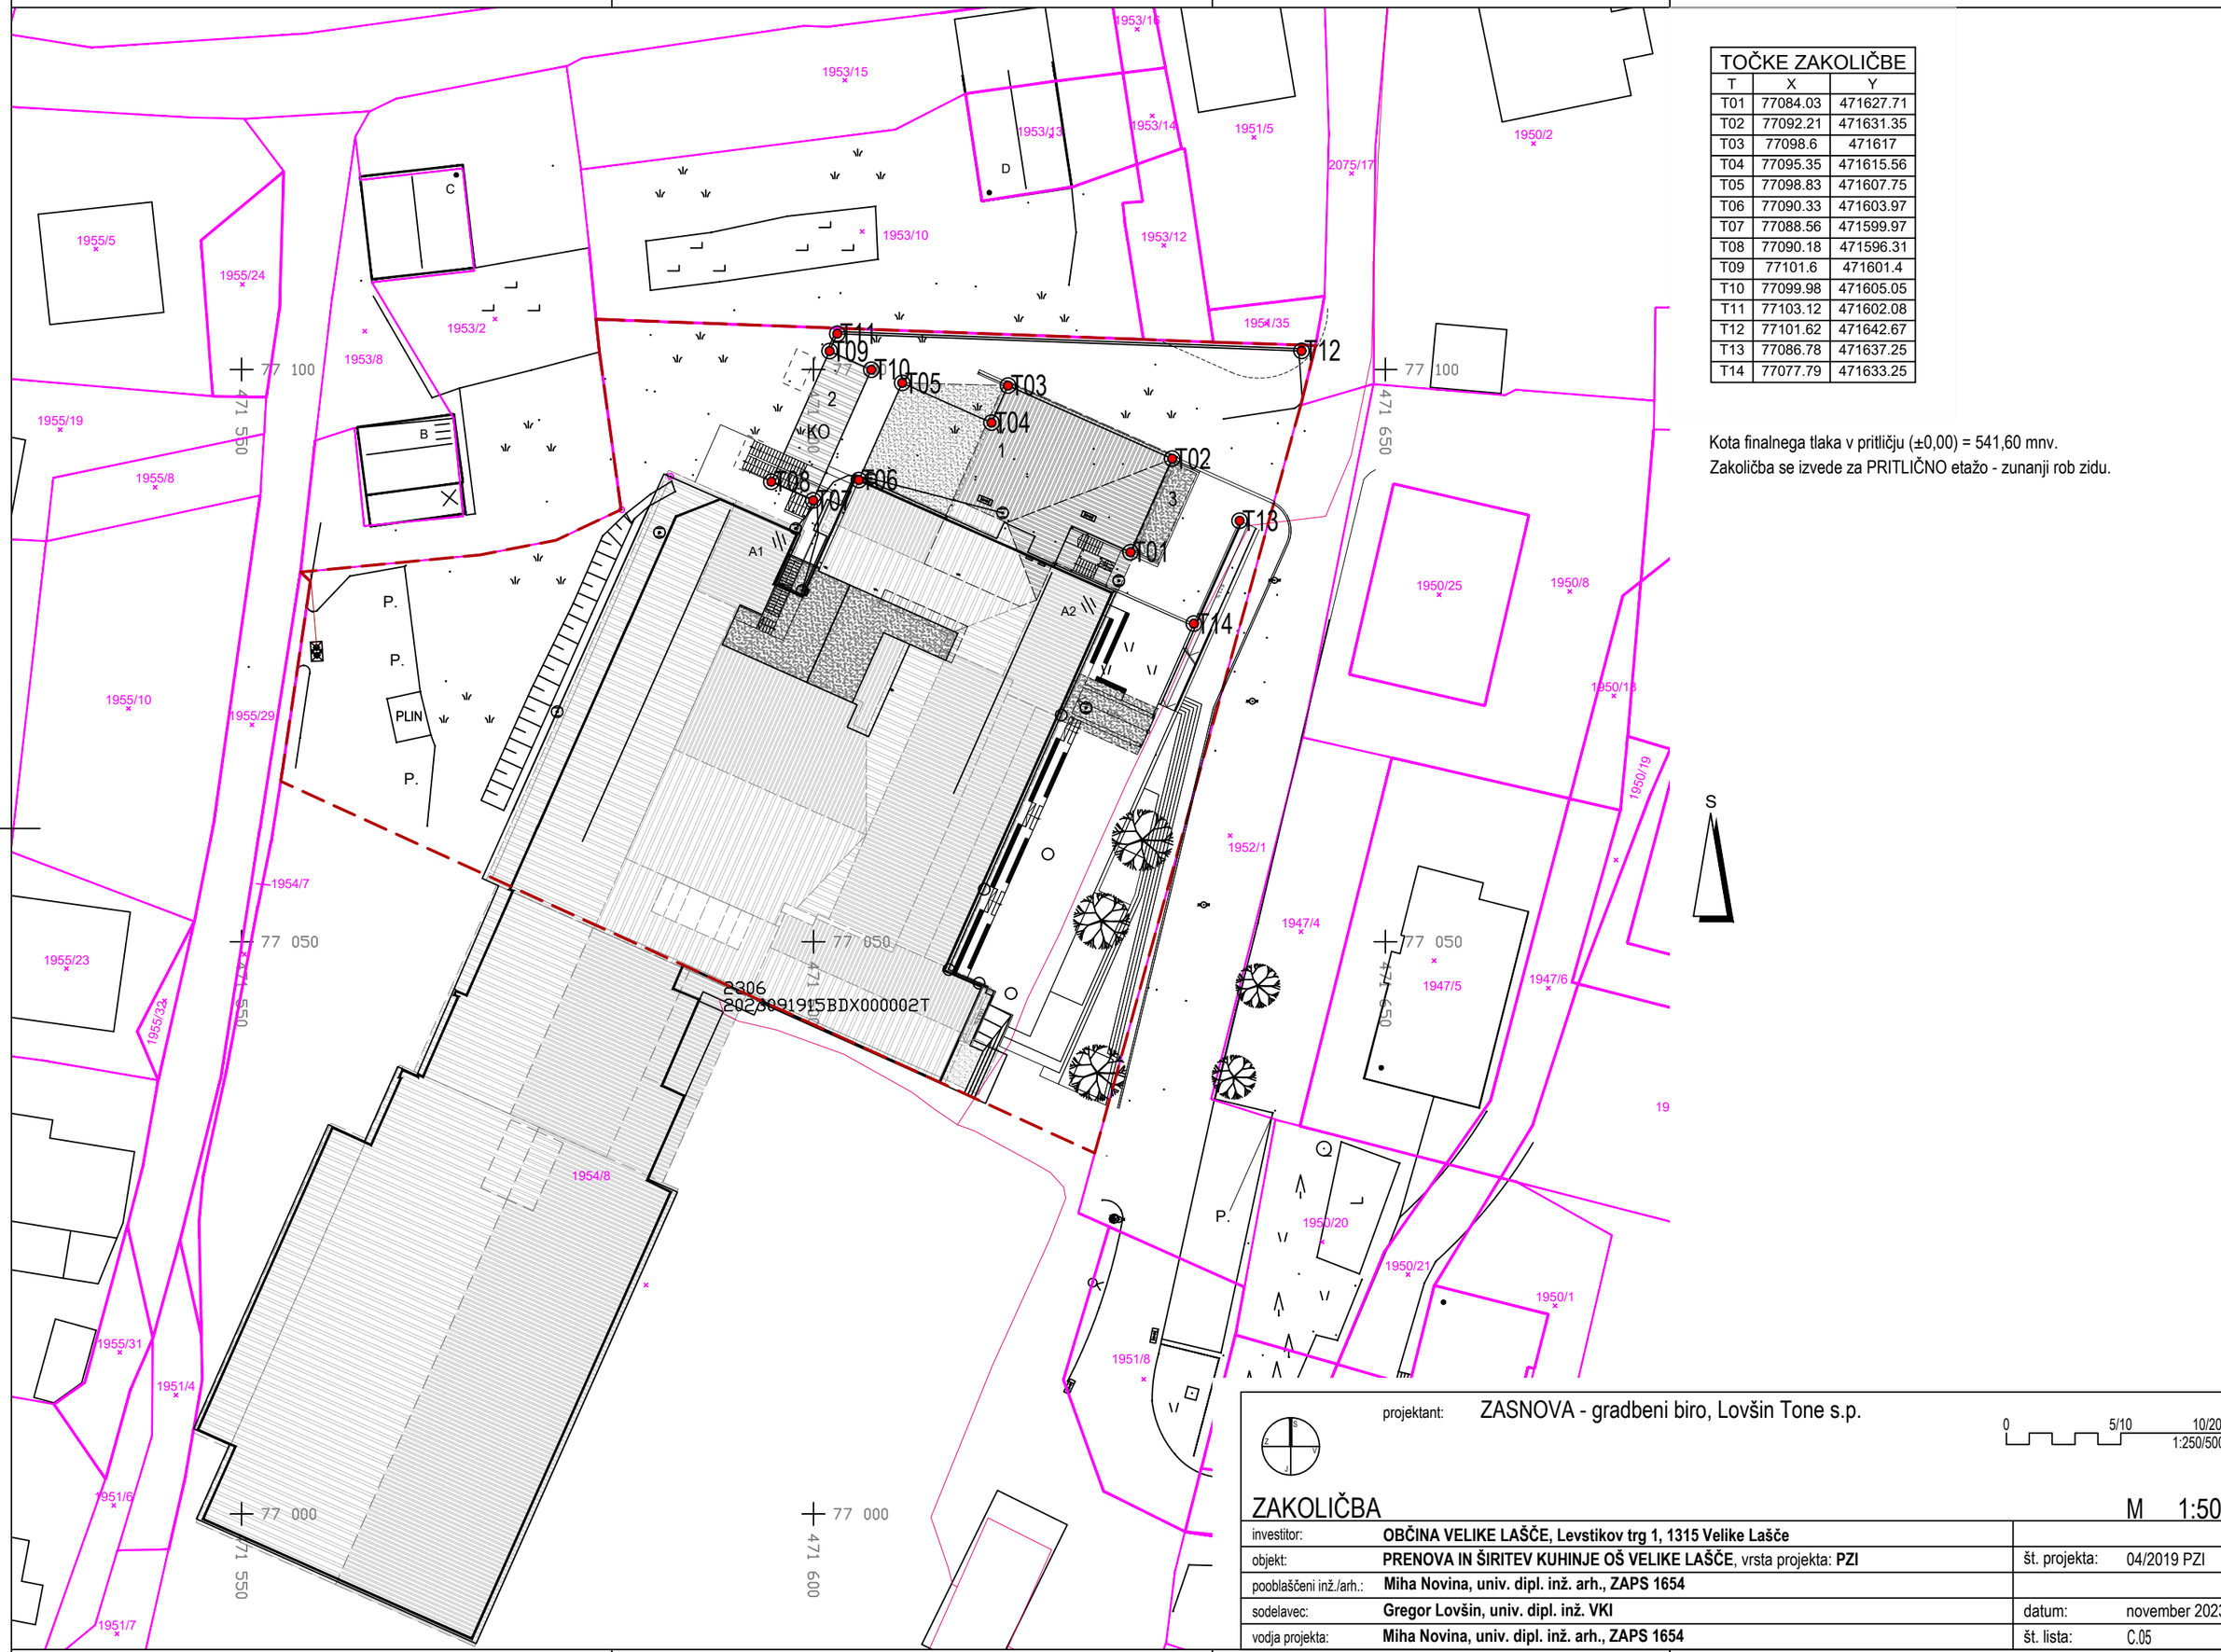

projektant: ZASNOVA - gradbeni biro, Lovšin Tone s.p.

0 5/10 10/20 m
1:250/500

ZAKOLIČBA

M 1:500

investitor:	**OBČINA VELIKE LAŠČE, Levstikov trg 1, 1315 Velike Lašče**		
objekt:	**PRENOVA IN ŠIRITEV KUHINJE OŠ VELIKE LAŠČE**, vrsta projekta: **PZI**	št. projekta:	04/2019 PZI
pooblaščeni inž./arh.:	**Miha Novina, univ. dipl. inž. arh., ZAPS 1654**		
sodelavec:	**Gregor Lovšin, univ. dipl. inž. VKI**	datum:	november 2023
vodja projekta:	**Miha Novina, univ. dipl. inž. arh., ZAPS 1654**	št. lista:	C.05