
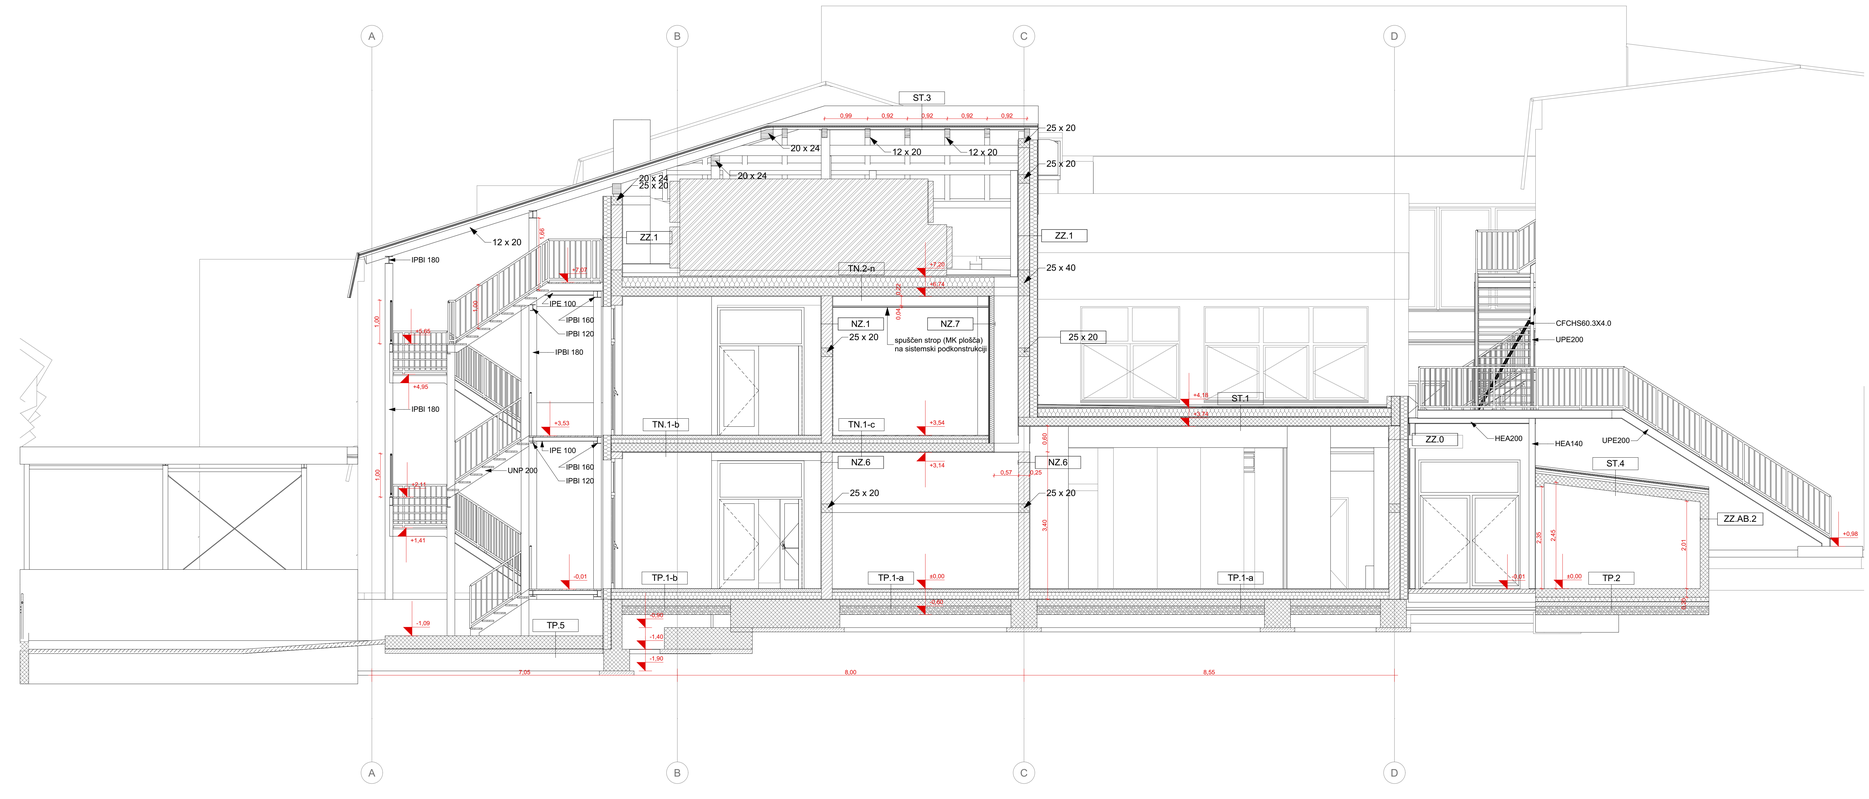


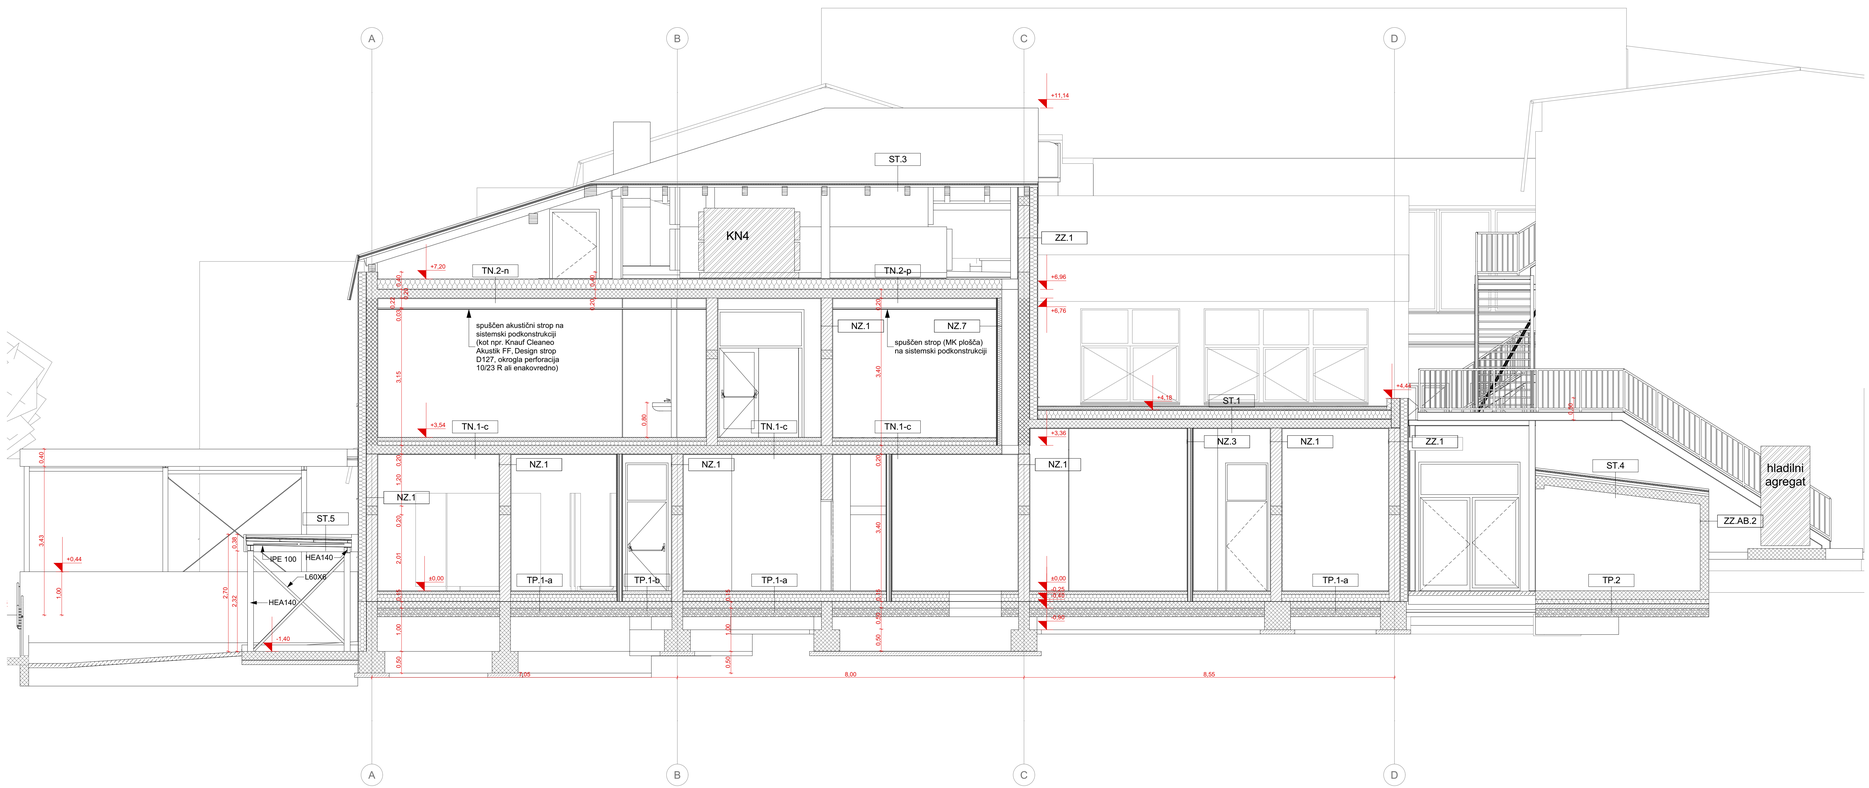

LEGENDA MATERIALOV

OBSTOJEČE	NOVO
	Zemlja
	Armirani beton
	Opečni modularni blok
	Les
	Omet
	MK plošča
	TI - EPS
	TI - Mineralna volna

absolutna kota / kota pritličja ±0,00 = 541,60 m nmv

ZAS NOV A

GRADBENI BIRO
Vrvarska pot 1a
1310 Ribnica, Slovenija
T 01 836 80 80
info@zasnova.si
www.zasnova.si


Prerez A, A1

M 1:50


sestavni del:	0/1. VODILNI NAČRT - NAČRT ARHITEKTURE
investitor:	OBČINA VELIKE LAŠČE, Levstikov trg 1, 1315 Velike Lašče
objekt:	Prenova in širitev kuhinje - OŠ PT VL
vodja projekta:	Miha Novina, univ. dipl. inž. arh., ZAPS A 1654
pooblaščeni inž.arh.:	Miha Novina, univ. dipl. inž. arh., ZAPS A 1654
sodelavec:	Gregor Lovšin, univ. dipl. inž. vkl

št. projekta:	04-2019-PZI
št. načrta:	04-2019-PZI - A
faza projekta:	PZI
datum:	november 2023
št. lista	D.2.1


C:\Users\zasnova\Miha\Desktop\Delovna - Zasnova\Projekti\PROJEKTNA DOKUMENTACIJA\2019\04-2019-PZI - OBPTVL\1 ARC\Prenova 2019_OBPTVL_PZI 2.1 D.2804.pln

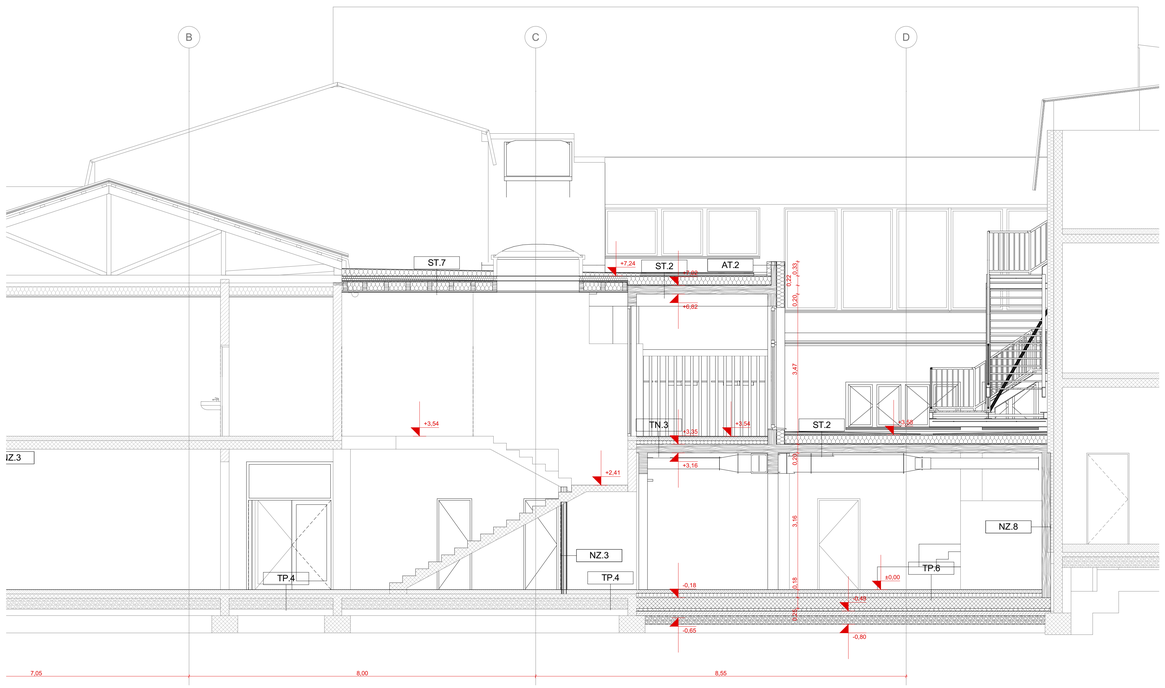

A2 Prerez 1:50

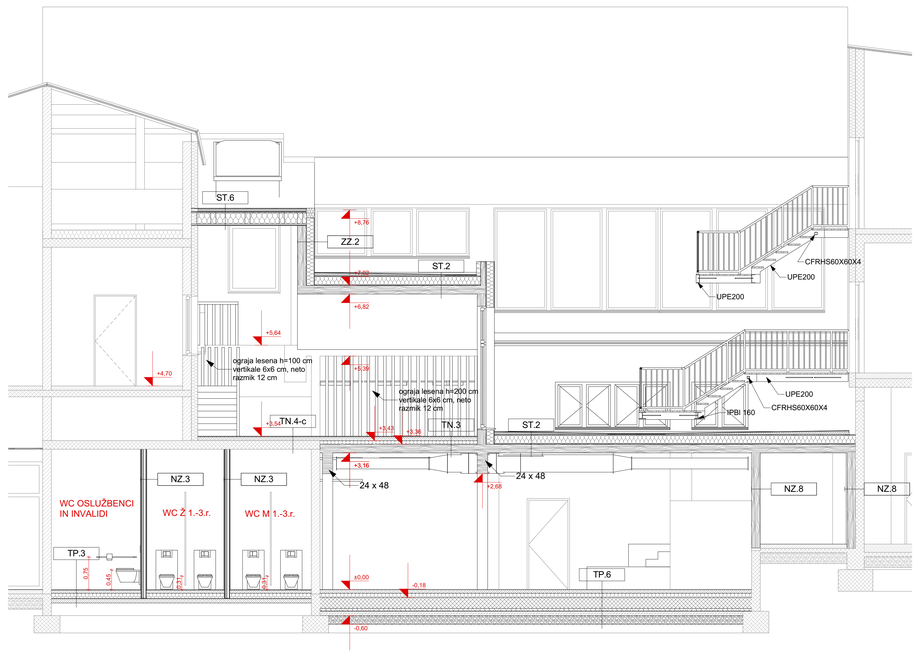

A3 Prerez 1:50

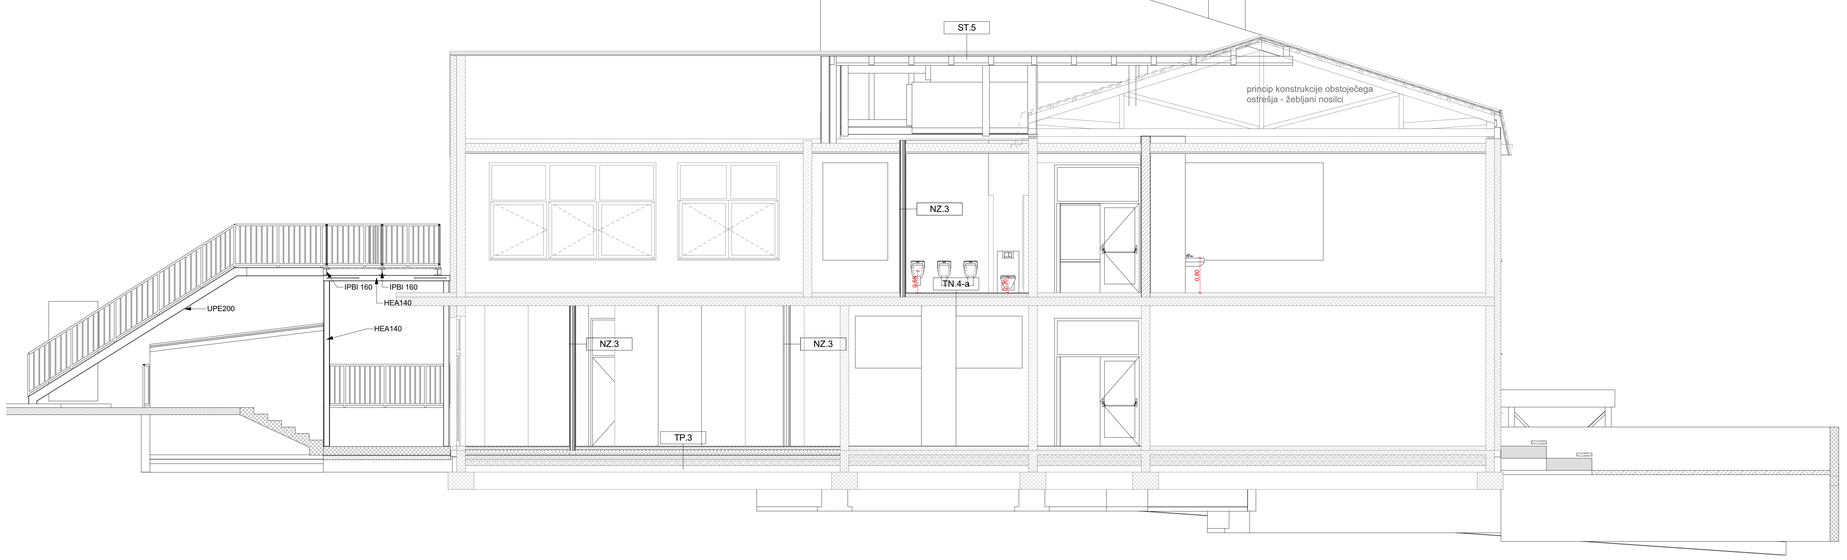

A4 Prerez 1:50

LEGENDA MATERIALOV

OBSTOJEČE	NOVO
	Zemlja
	Armirani beton
	Opečni modularni blok
	Les
	Omet
	MK plošča
	TI - EPS
	TI - Mineralna volna

absolutna kota / kota pritličja ±0,00 = 541,60 m nmv

ZAS NOVA
GRADBENI BIRO
Vrtnarska pot 1a
1315 Velika, Slovenija
T 01 836 90 60
info@zasnova.si
www.zasnova.si

Prerez A2, A3, A4 M 1:50

sestavni del:	0/1. VODILNI NAČRT - NAČRT ARHITEKTURE
investitor:	OBČINA VELIKE LAŠČE, Levstikov trg 1, 1315 Velike Lašče
objekt:	Prenova in širitev kuhinje - OŠ PT VL
vodja projekta:	Miha Novina, univ. dipl. inž. arh., ZAPS A 1654
pooblaščeni inž.arh.:	Miha Novina, univ. dipl. inž. arh., ZAPS A 1654
sodelavec:	Gregor Lovšin, univ. dipl. inž. vkl.

št. projekta:	04-2019-PZI
št. načrta:	04-2019-PZI - A
faza projekta:	PZI
datum:	november 2023
št. lista:	0.2.2

C:\Users\miha\ARCHIDATA\Prenova - Zasnova\PZI\2023 PRILOGE\TGD\ar\TGD_ARH_PZI_0.2.2(Prerez).pln