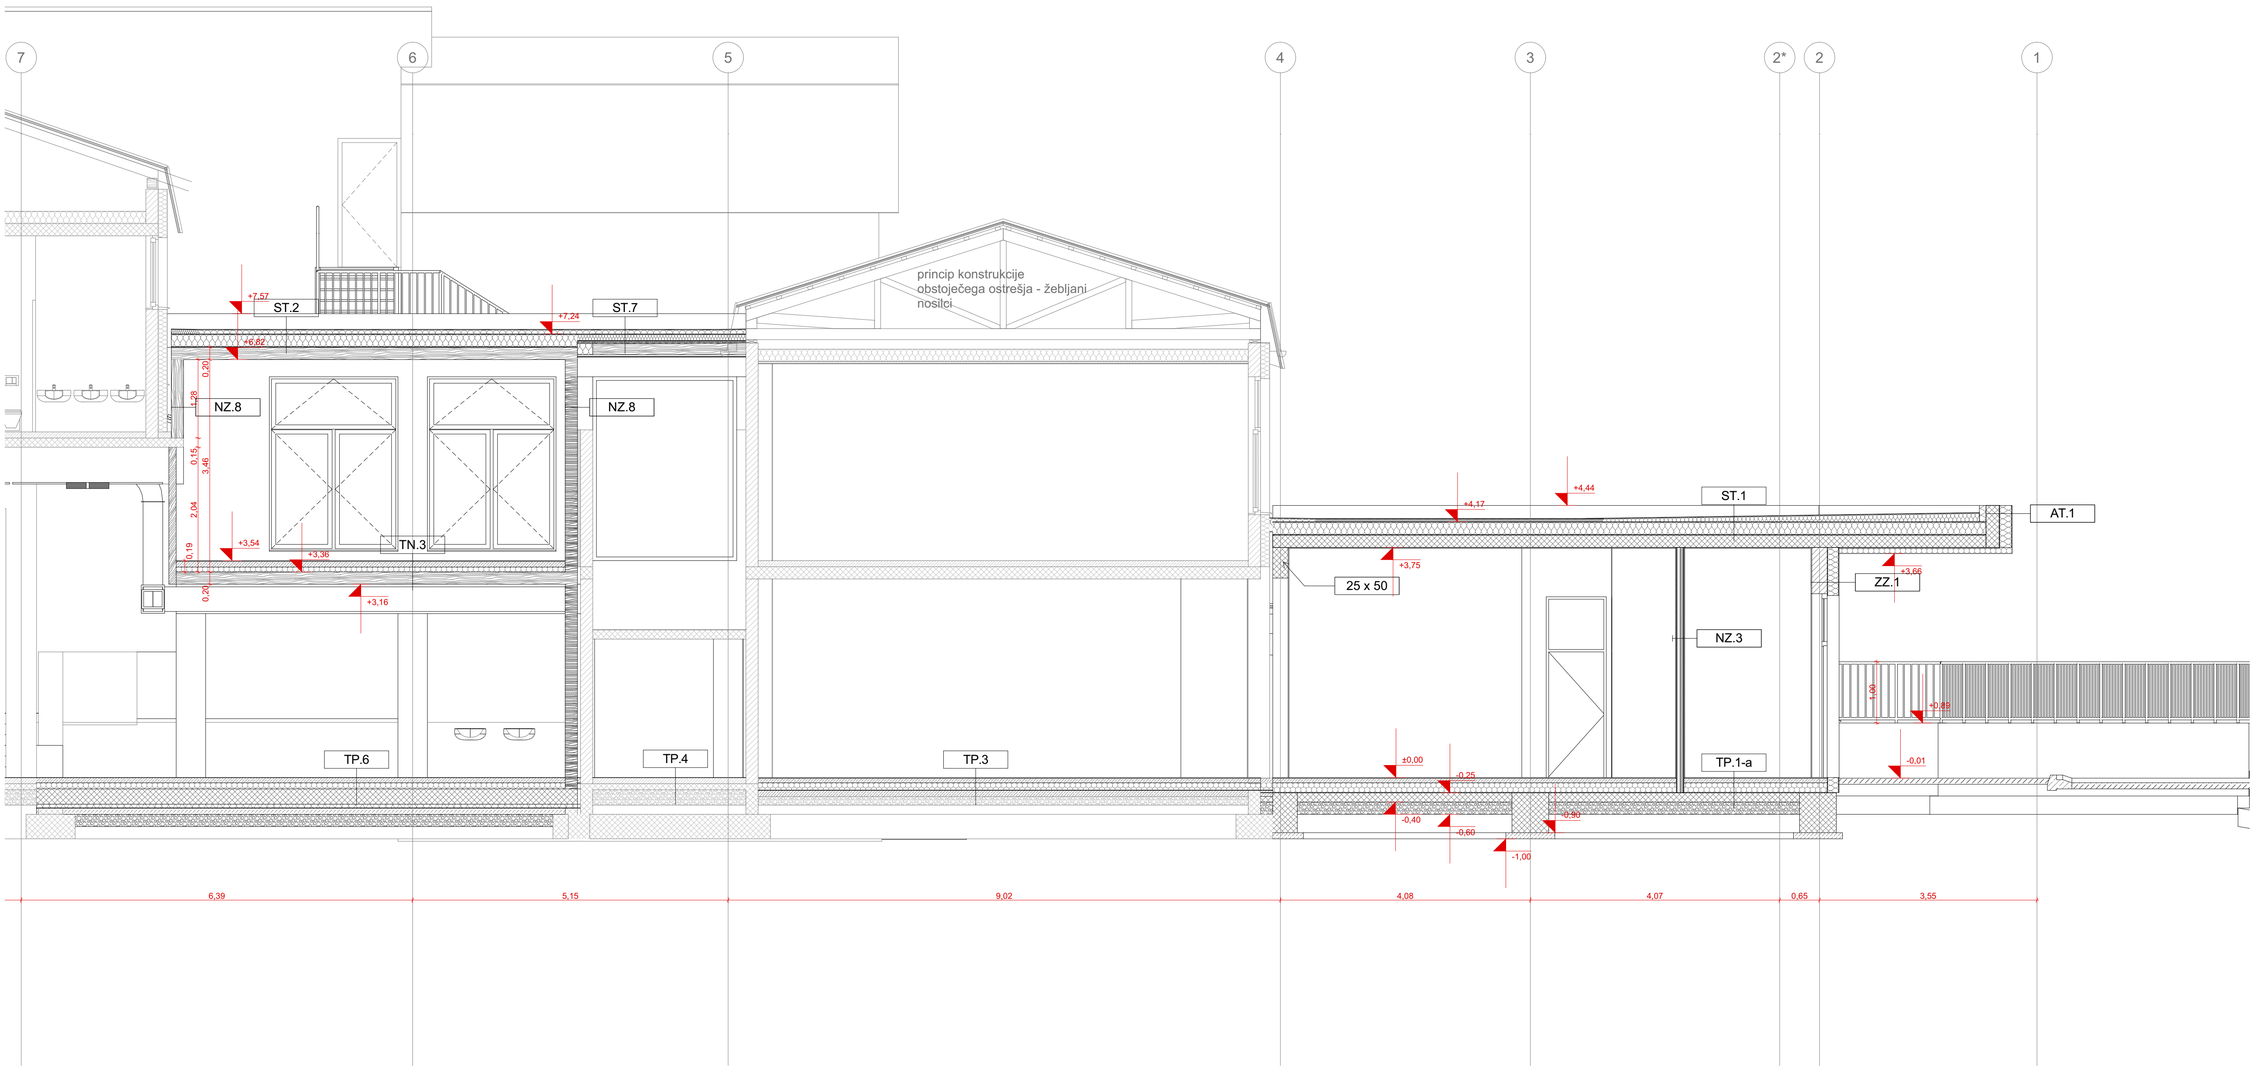


B — Prerez — 1:50

LEGENDA MATERIALOV

OBSTOJEČE	NOVO
	Zemlja
	Armirani beton
	Opečni modularni blok
	Les
	Omet
	MK plošča
	TI - EPS
	TI - Mineralna volna

absolutna kota / kota pritličja ±0,00 = 541,60 m nmv


ZASNOVA

GRADBENI BIRO
Vrvarska pot 1a
1310 Ribnica, Slovenija
T 01 836 90 60
info@zasnova.si
www.zasnova.si

Prerez B — M 1:50

sestavni del:	0/1. VODILNI NAČRT - NAČRT ARHITEKTURE		
investitor:	OBČINA VELIKE LAŠČE, Levstikov trg 1, 1315 Velike Lašče	št. projekta:	04-2019-PZI
objekt:	Prenova in širitev kuhinje - OŠ PT VL	št. načrta:	04-2019-PZI - A
vodja projekta:	Miha Novina, univ. dipl. inž. arh., ZAPS A 1654	faza projekta:	PZI
pooblaščeni inž./arh.:	Miha Novina, univ. dipl. inž .arh., ZAPS A 1654	datum:	november 2023
sodelavec:	Gregor Lovšin, univ. dipl. inž. vki	št. lista:	D.2.3

C:\Users\uporabnik\OneDrive - Zasnova\Firma\01 PROJEKTI\ Občina\Občina Velike Lašče\2023\04-2019 OŠPTVL\1 ARC\ PZI\04-2019_OŠPTVL_PZI 2.12.2024.pln

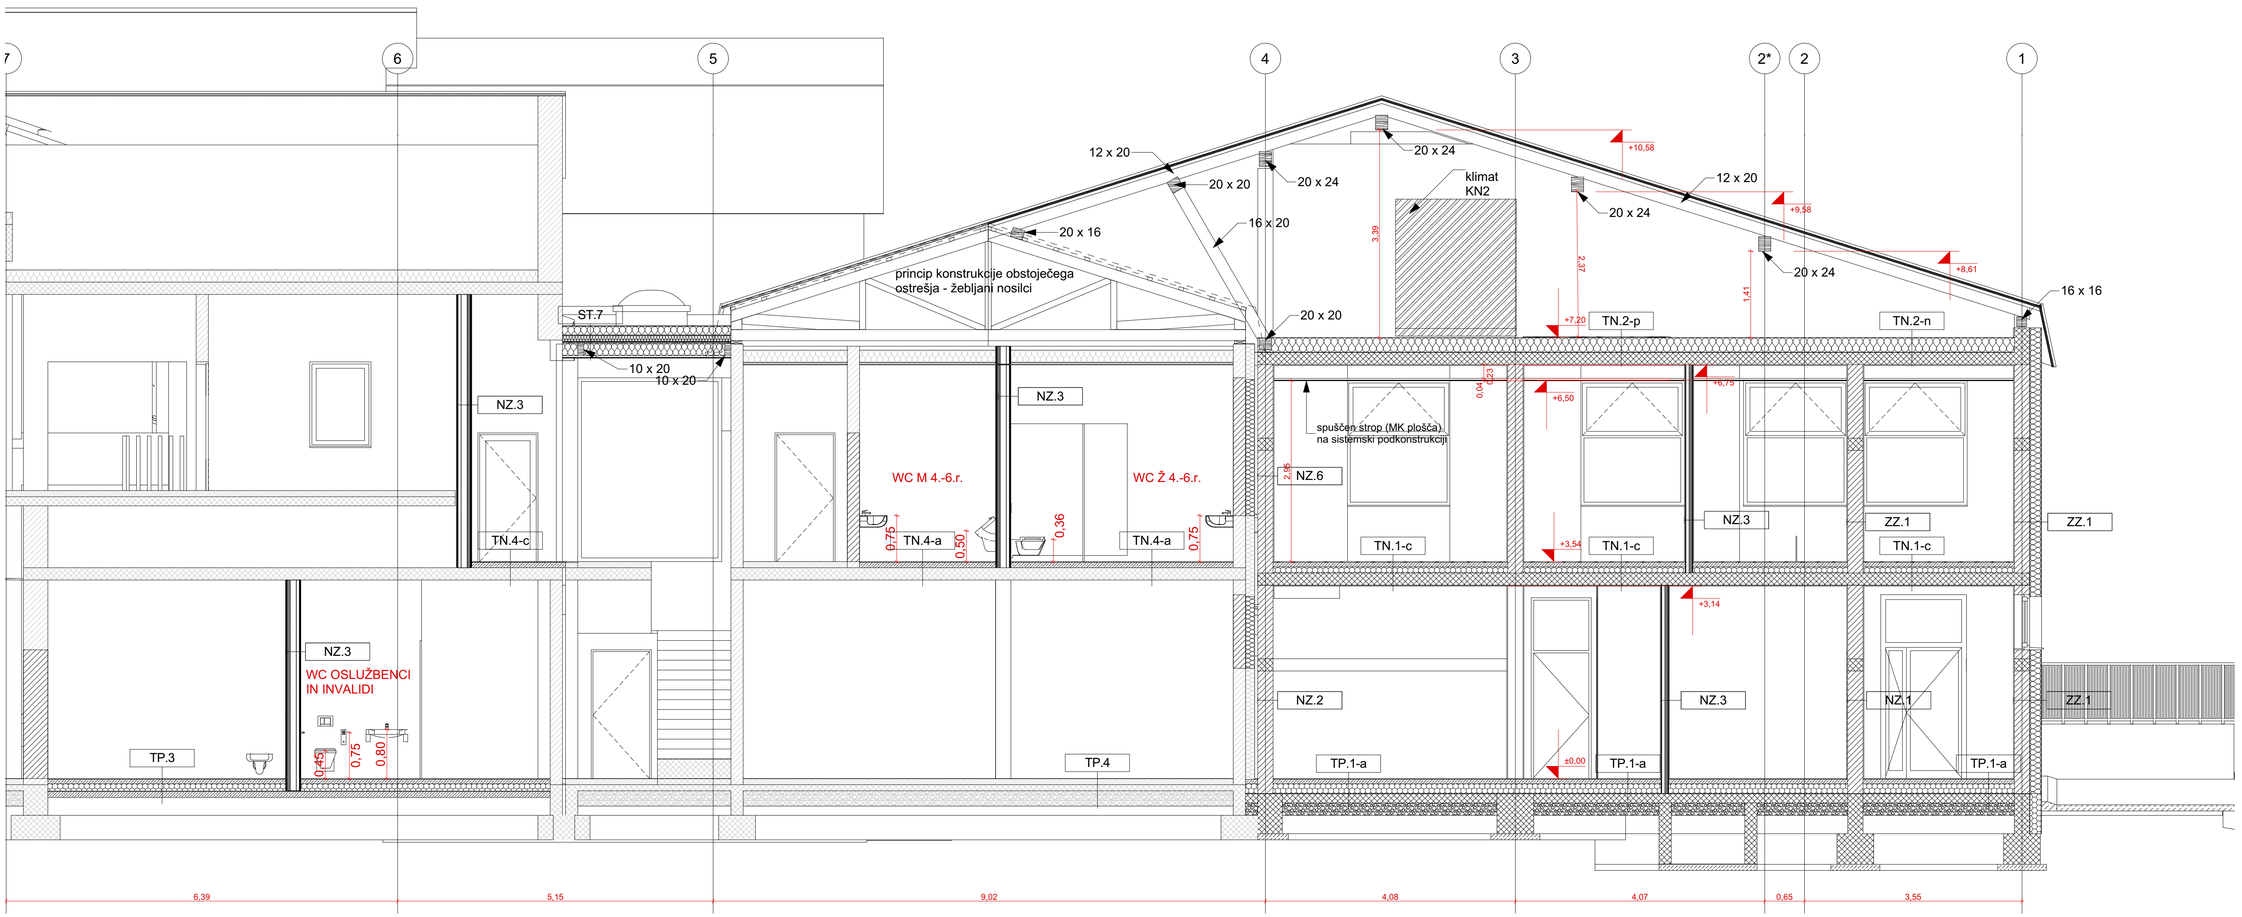

B1 Prerez 1:50

LEGENDA MATERIALOV

OBSTOJEČE	NOVO
	Zemlja
	Armirani beton
	Opečni modularni blok
	Les
	Omet
	MK plošča
	TI - EPS
	TI - Mineralna volna

absolutna kota / kota pritličja ±0,00 = 541,60 m nmv


ZASNOVA

GRADBENI BIRO
Vrvarska pot 1a
1310 Ribnica, Slovenija
T 01 836 90 60
info@zasnova.si
www.zasnova.si

Prerez B1 M 1:50

sestavni del:	0/1. VODILNI NAČRT - NAČRT ARHITEKTURE
investitor:	OBČINA VELIKE LAŠČE, Levstikov trg 1, 1315 Velike Lašče
objekt:	Prenova in širitev kuhinje - OŠ PT VL
vodja projekta:	Miha Novina, univ. dipl. inž. arh., ZAPS A 1654
pooblaščeni inž./arh.:	Miha Novina, univ. dipl. inž. arh., ZAPS A 1654
sodelavec:	Gregor Lovšin, univ. dipl. inž. vki
št. projekta:	04-2019-PZI
št. načrta:	04-2019-PZI - A
faza projekta:	PZI
datum:	november 2023
št. lista:	D.2.4

C:\Users\uporabnik\OneDrive - Zasnova\Firma\01 PROJEKTI\2 Občine\Občina Velike Lašče\2023\04-2019 OŠPTVL\11 AR\3 PZI\04-2019_OŠPTVL_PZI 2.12.2024.pln

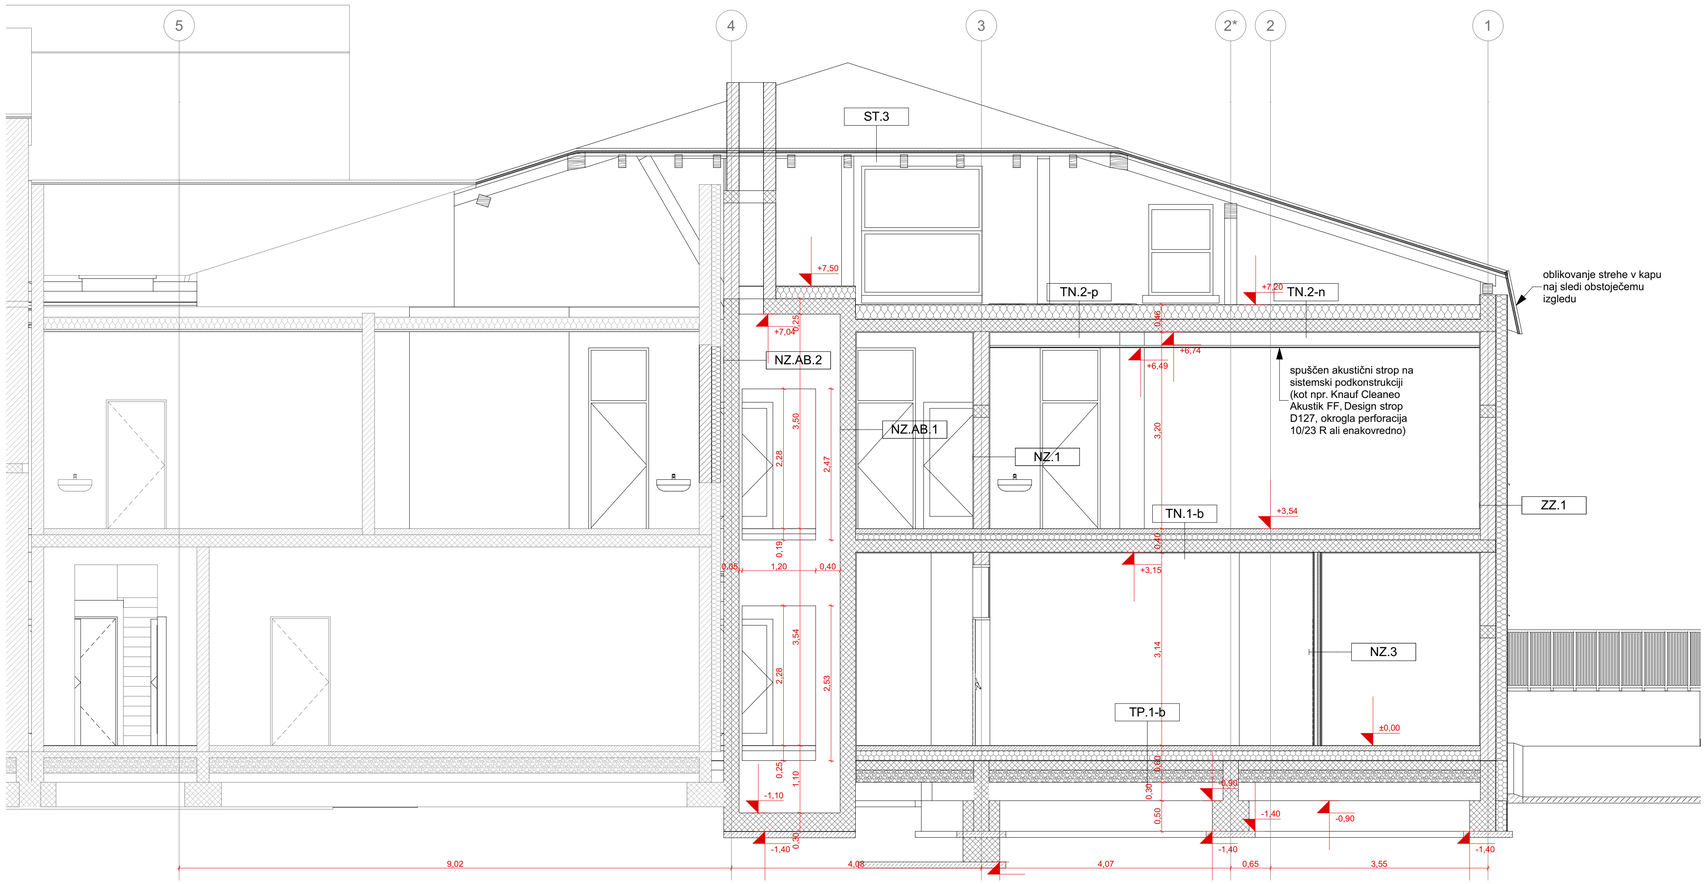

B2 Prerez 1:50

LEGENDA MATERIALOV

OBSTOJEČE	NOVO
	Zemlja
	Armirani beton
	Opečni modularni blok
	Les
	Omet
	MK plošča
	TI - EPS
	TI - Mineralna volna

absolutna kota / kota pritličja ±0,00 = 541,60 m nmv


ZASNOVA

GRADBENI BIRO
Vrvarska pot 1a
1310 Ribnica, Slovenija
T 01 836 90 60
info@zasnova.si
www.zasnova.si

Prerez B2 M 1:50

sestavni del:	0/1. VODILNI NAČRT - NAČRT ARHITEKTURE
investitor:	OBČINA VELIKE LAŠČE, Levstikov trg 1, 1315 Velike Lašče
objekt:	Prenova in širitev kuhinje - OŠ PT VL
vodja projekta:	Miha Novina, univ. dipl. inž. arh., ZAPS A 1654
pooblaščeni inž./arh.:	Miha Novina, univ. dipl. inž. arh., ZAPS A 1654
sodelavec:	Gregor Lovšin, univ. dipl. inž. vki
št. projekta:	04-2019-PZI
št. načrta:	04-2019-PZI - A
faza projekta:	PZI
datum:	november 2023
št. lista:	D.2.5

C:\Users\uporabnik\OneDrive - Zasnova\Firma\01 PROJEKTI\2 Občine\Občina Velike Lašče\2023\04-2019 OŠPT\VL\1 ARG PZI\04-2019_OŠPTVL_PZI 2.12.2008.pln

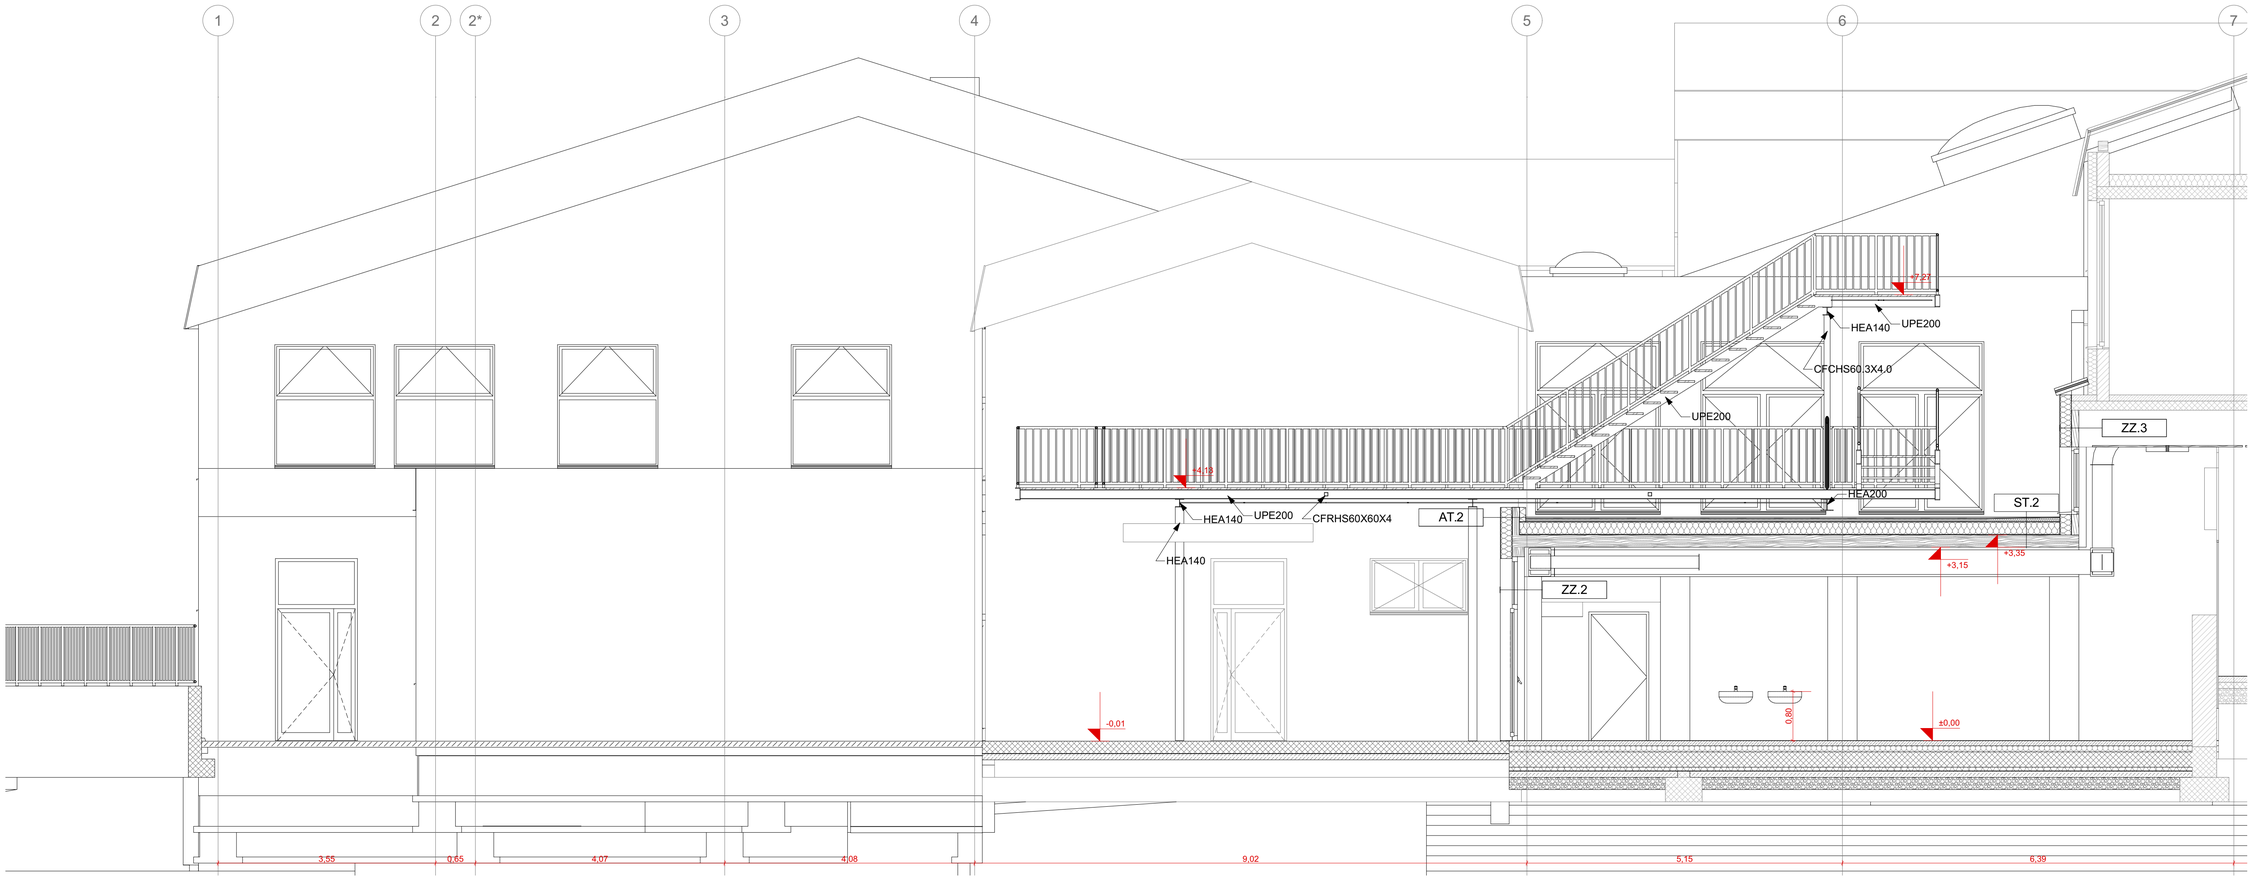

B4 Prerez 1:50

LEGENDA MATERIALOV

OBSTOJEČE	NOVO
	Zemlja
	Armirani beton
	Opečni modularni blok
	Les
	Omet
	MK plošča
	TI - EPS
	TI - Mineralna volna

absolutna kota / kota pritličja ±0,00 = 541,60 m nmv


ZASNOVA
GRADBENI BIRO
Vrvarska pot 1a
1310 Ribnica, Slovenija
T 01 836 90 60
info@zasnova.si
www.zasnova.si

Prerez B3

M 1:50

sestavni del:	0/1. VODILNI NAČRT - NAČRT ARHITEKTURE
investitor:	OBČINA VELIKE LAŠČE, Levstikov trg 1, 1315 Velike Lašče
objekt:	Prenova in širitev kuhinje - OŠ PT VL
vodja projekta:	Miha Novina, univ. dipl. inž. arh., ZAPS A 1654
pooblaščeni inž./arh.:	Miha Novina, univ. dipl. inž. arh., ZAPS A 1654
sodelavec:	Gregor Lovšin, univ. dipl. inž. vki
št. projekta:	04-2019-PZI
št. načrta:	04-2019-PZI - A
faza projekta:	PZI
datum:	november 2023
št. lista:	D.2.6

C:\Users\uporabnik\OneDrive - Zasnova\Firma\01 PROJEKTI\ Občine\Občina Velike Lašče\2023\04-2019-OSPTVL\11 ARH 2 PZI\04-2019_OSPTVL_PZI 2.12.2024.pln

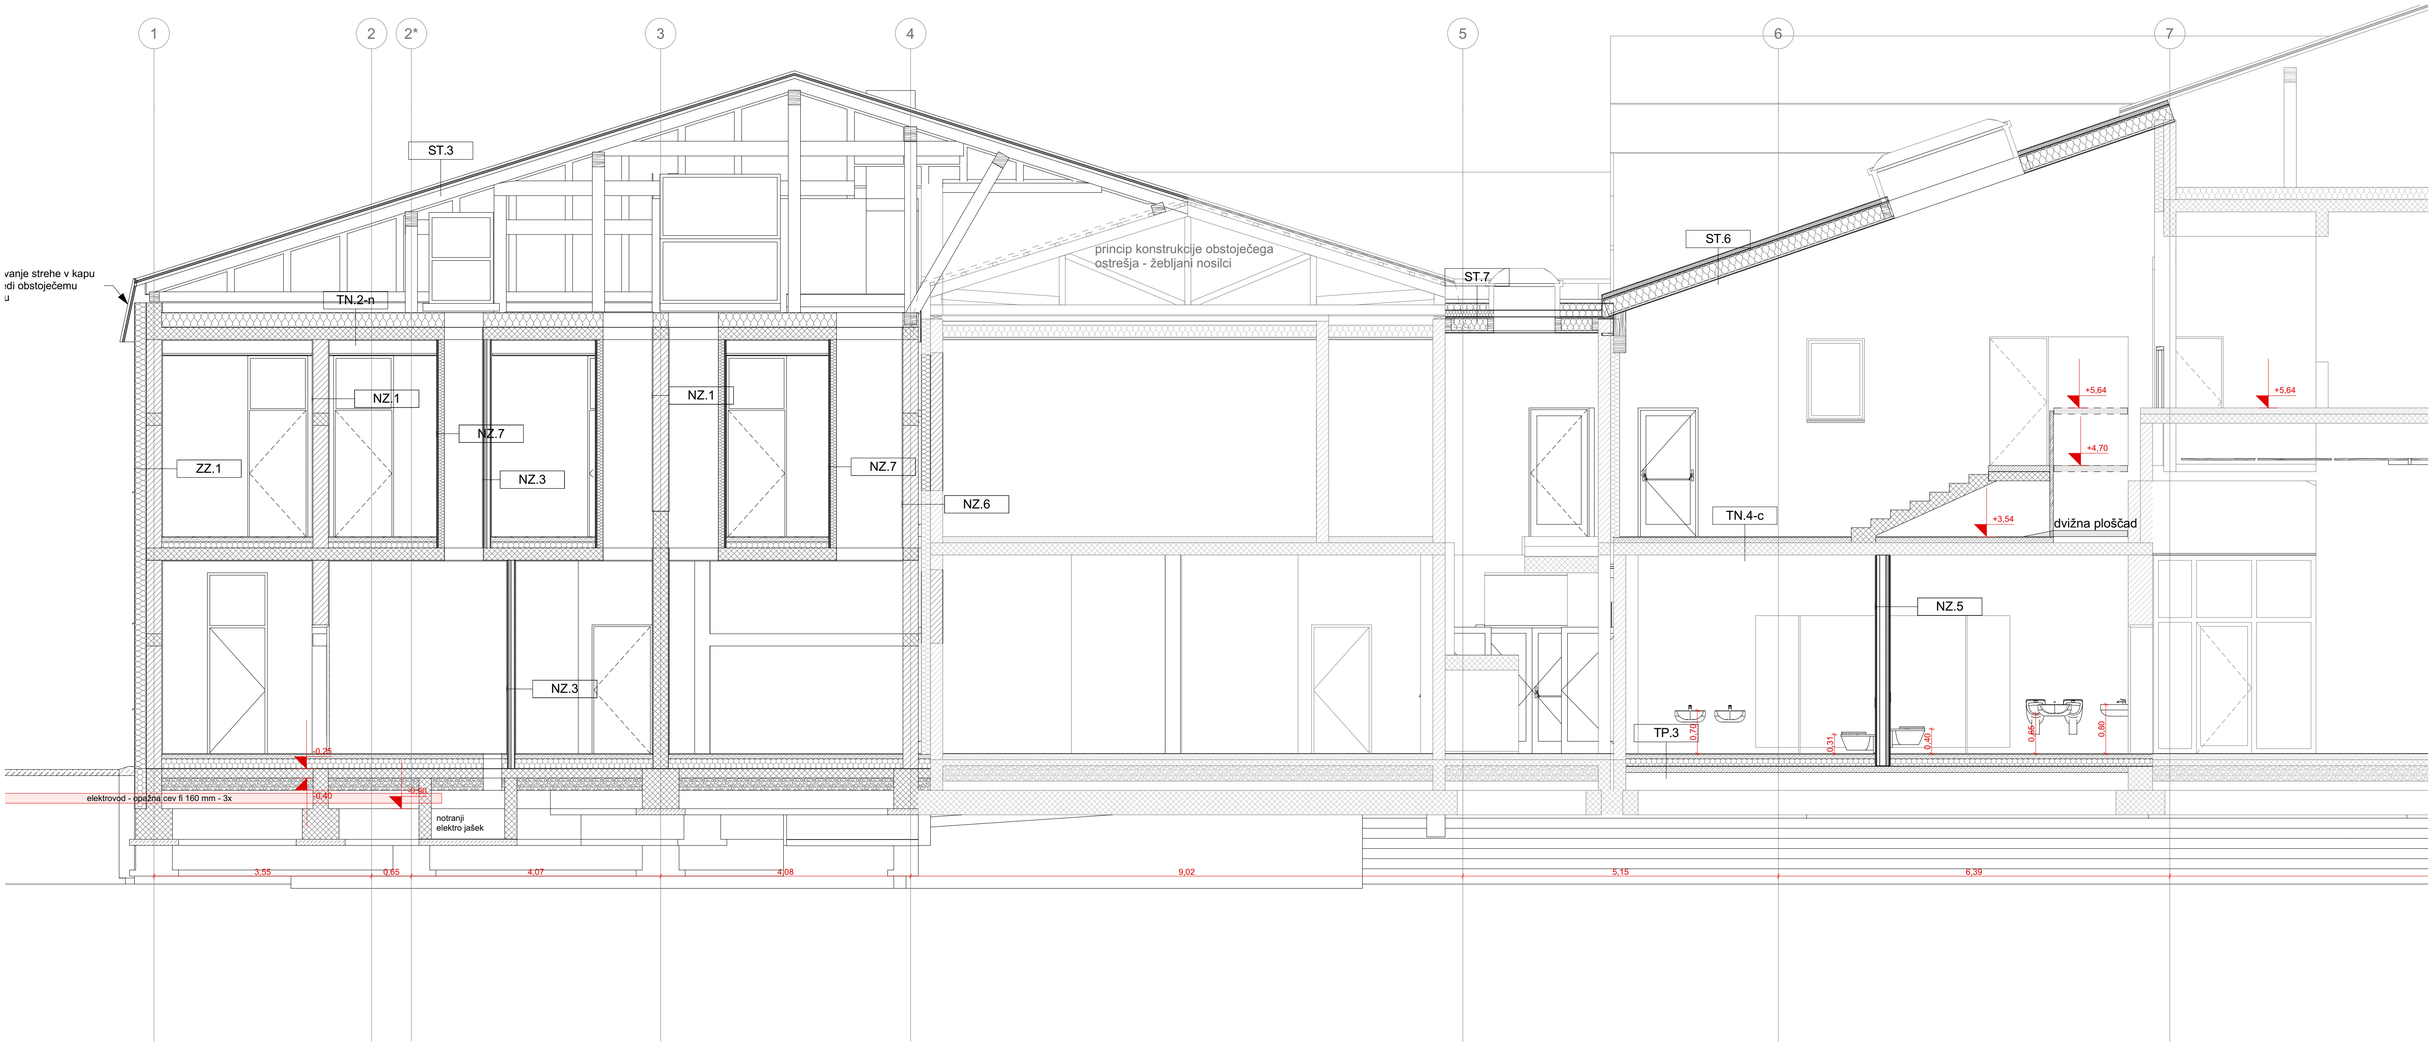

B3 Prerez 1:50

LEGENDA MATERIALOV

OBSTOJEČE	NOVO
	Zemlja
	Armirani beton
	Opečni modularni blok
	Les
	Omet
	MK plošča
	TI - EPS
	TI - Mineralna volna

absolutna kota / kota pritličja ±0,00 = 541,60 m nmv

ZASNOVA


GRADBENI BIRO
Vrvarska pot 1a
1310 Ribnica, Slovenija
T 01 836 90 60
info@zasnova.si
www.zasnova.si

Prerez B4

M 1:50

sestavni del:	0/1. VODILNI NAČRT - NAČRT ARHITEKTURE
investitor:	OBČINA VELIKE LAŠČE, Levstikov trg 1, 1315 Velike Lašče
objekt:	Prenova in širitev kuhinje - OŠ PT VL
vodja projekta:	Miha Novina, univ. dipl. inž. arh., ZAPS A 1654
pooblaščeni inž./arh.:	Miha Novina, univ. dipl. inž. arh., ZAPS A 1654
sodelavec:	Gregor Lovšin, univ. dipl. inž. vki
št. projekta:	04-2019-PZI
št. načrta:	04-2019-PZI - A
faza projekta:	PZI
datum:	november 2023
št. lista:	D.2.7

C:\Users\uporabnik\OneDrive - Zasnova\Firma\01 PROJEKTI\2 Občine\Občina Velike Lašče\2023\04-2019-OSPTVL\1 ARH 3 PZI\04-2019_OSPTVL_PZI 2.12.2024.pln

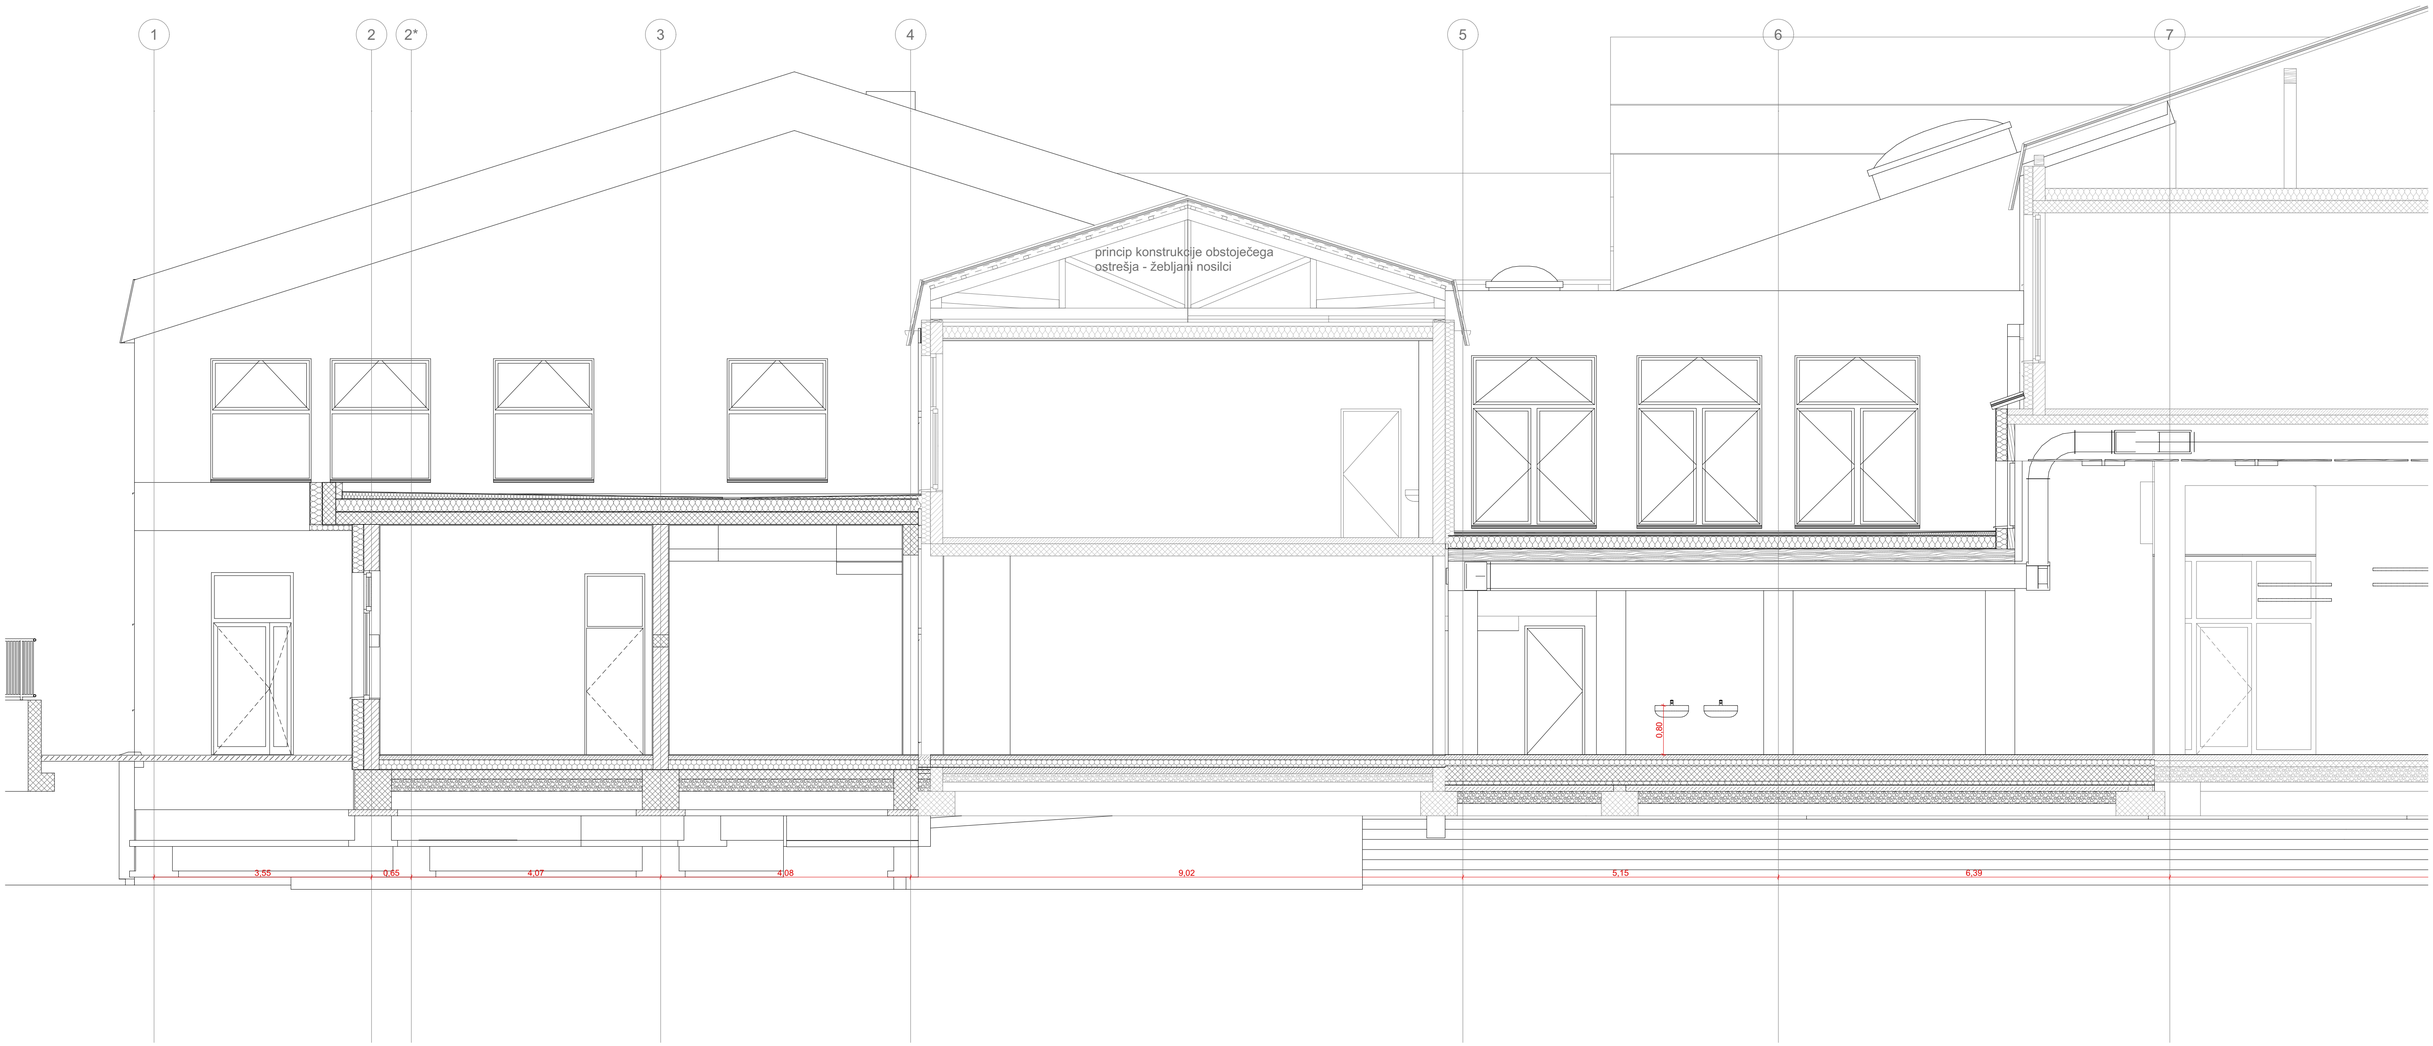

B5 Prerez 1:50

LEGENDA MATERIALOV

OBSTOJEČE	NOVO
	Zemlja
	Armirani beton
	Opečni modularni blok
	Les
	Omet
	MK plošča
	TI - EPS
	TI - Mineralna volna


absolutna kota / kota pritličja ±0,00 = 541,60 m nmv

ZAS NOV A
GRADBENI BIRO
Vrvarska pot 1a
1310 Ribnica, SRovenija
T 01 836 90 60
info@zasnova.si
www.zasnova.si

Prerez B5 M 1:50

sestavni del:	0/1. VODILNI NAČRT - NAČRT ARHITEKTURE
investitor:	OBČINA VELIKE LAŠČE, Levstikov trg 1, 1315 Velike Lašče
objekt:	Prenova in širitev kuhinje - OŠ PT VL
vodja projekta:	Miha Novina, univ. dipl. inž. arh., ZAPS A 1654
pooblaščeni inž./arh.:	Miha Novina, univ. dipl. inž. arh., ZAPS A 1654
sodelavec:	Gregor Lovšin, univ. dipl. inž. vki
št. projekta:	04-2019-PZI
št. načrta:	04-2019-PZI - A
faza projekta:	PZI
datum:	november 2023
št. lista:	D.2.8

C:\Users\uporabnik\OneDrive - Zasnova\Firma\01 PROJEKTI\0 Občine\Občina Velike Lašče\2023\04-2019 OŠPTVL\1 ARH\3 PZI\04-2019_OŠPTVL_PZI 2.12.2024.pln

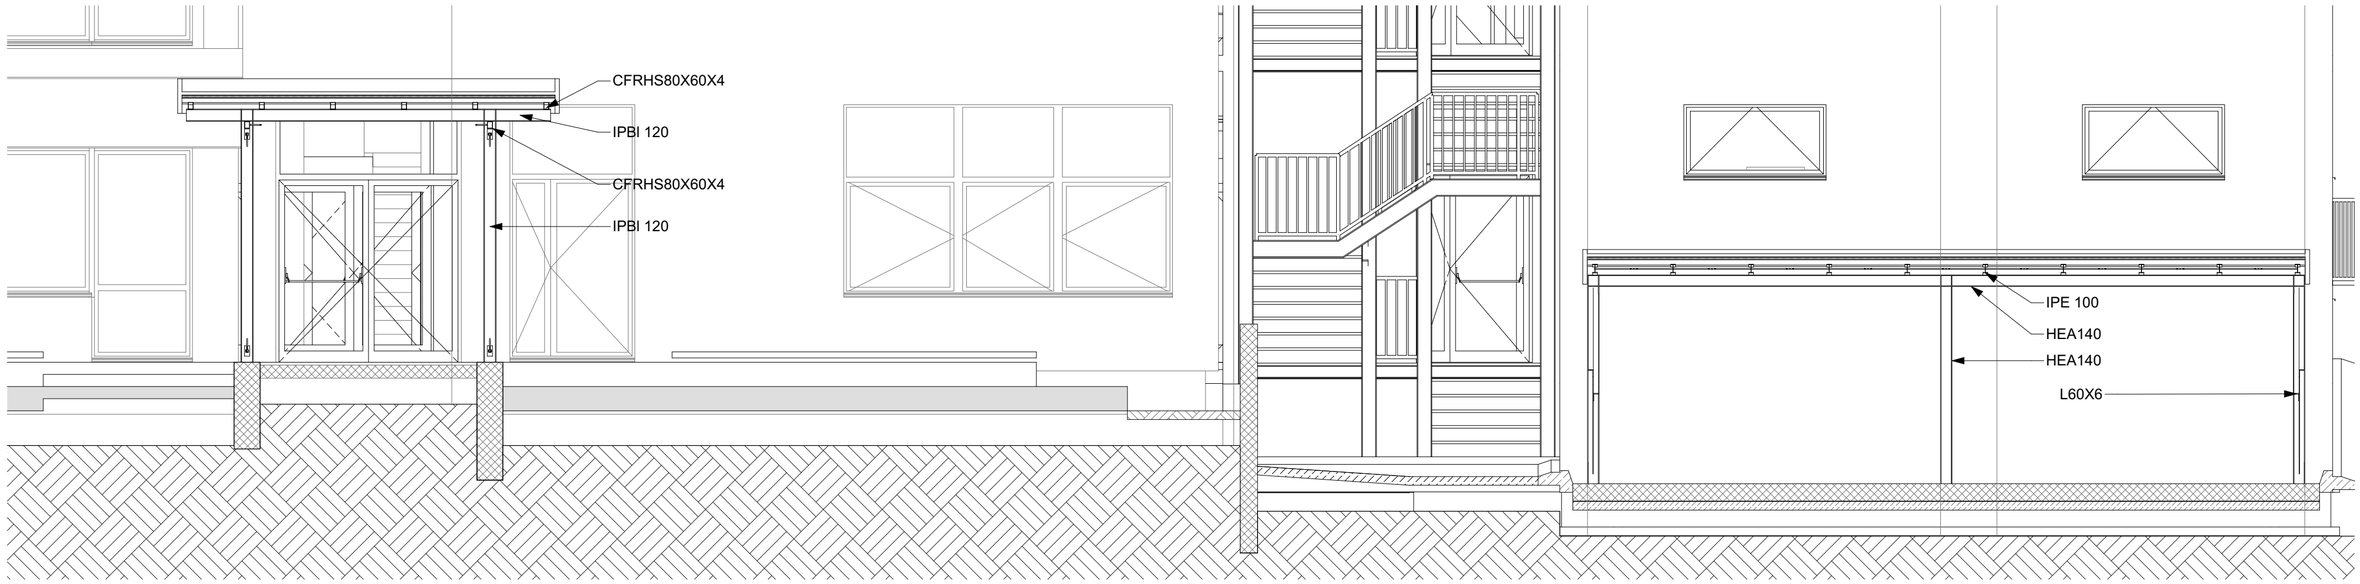

B6 Prerez 1:50

LEGENDA MATERIALOV

OBSTOJEČE	NOVO
	Zemlja
	Armirani beton
	Opečni modularni blok
	Les
	Omet
	MK plošča
	TI - EPS
	TI - Mineralna volna

absolutna kota / kota pritličja ±0,00 = 541,60 m nmv

ZASNOVA
GRADBENI BIRO
Vrvarska pot 1a
1310 Ribnica, Slovenija
T 01 836 90 60
info@zasnova.si
www.zasnova.si

Prerez B6 - NADSTREŠNICA, KOLESARNICA M 1:50

sestavni del:	0/1. VODILNI NAČRT - NAČRT ARHITEKTURE		
investitor:	OBČINA VELIKE LAŠČE, Levstikov trg 1, 1315 Velike Lašče	št. projekta:	04-2019-PZI
objekt:	Prenova in širitev kuhinje - OŠ PT VL	št. načrta:	04-2019-PZI - A
vodja projekta:	Miha Novina, univ. dipl. inž. arh., ZAPS A 1654	faza projekta:	PZI
pooblaščeni inž./arh.:	Miha Novina, univ. dipl. inž .arh., ZAPS A 1654	datum:	november 2023
sodelavec:	Gregor Lovšin, univ. dipl. inž. vki	št. lista:	D.2.9