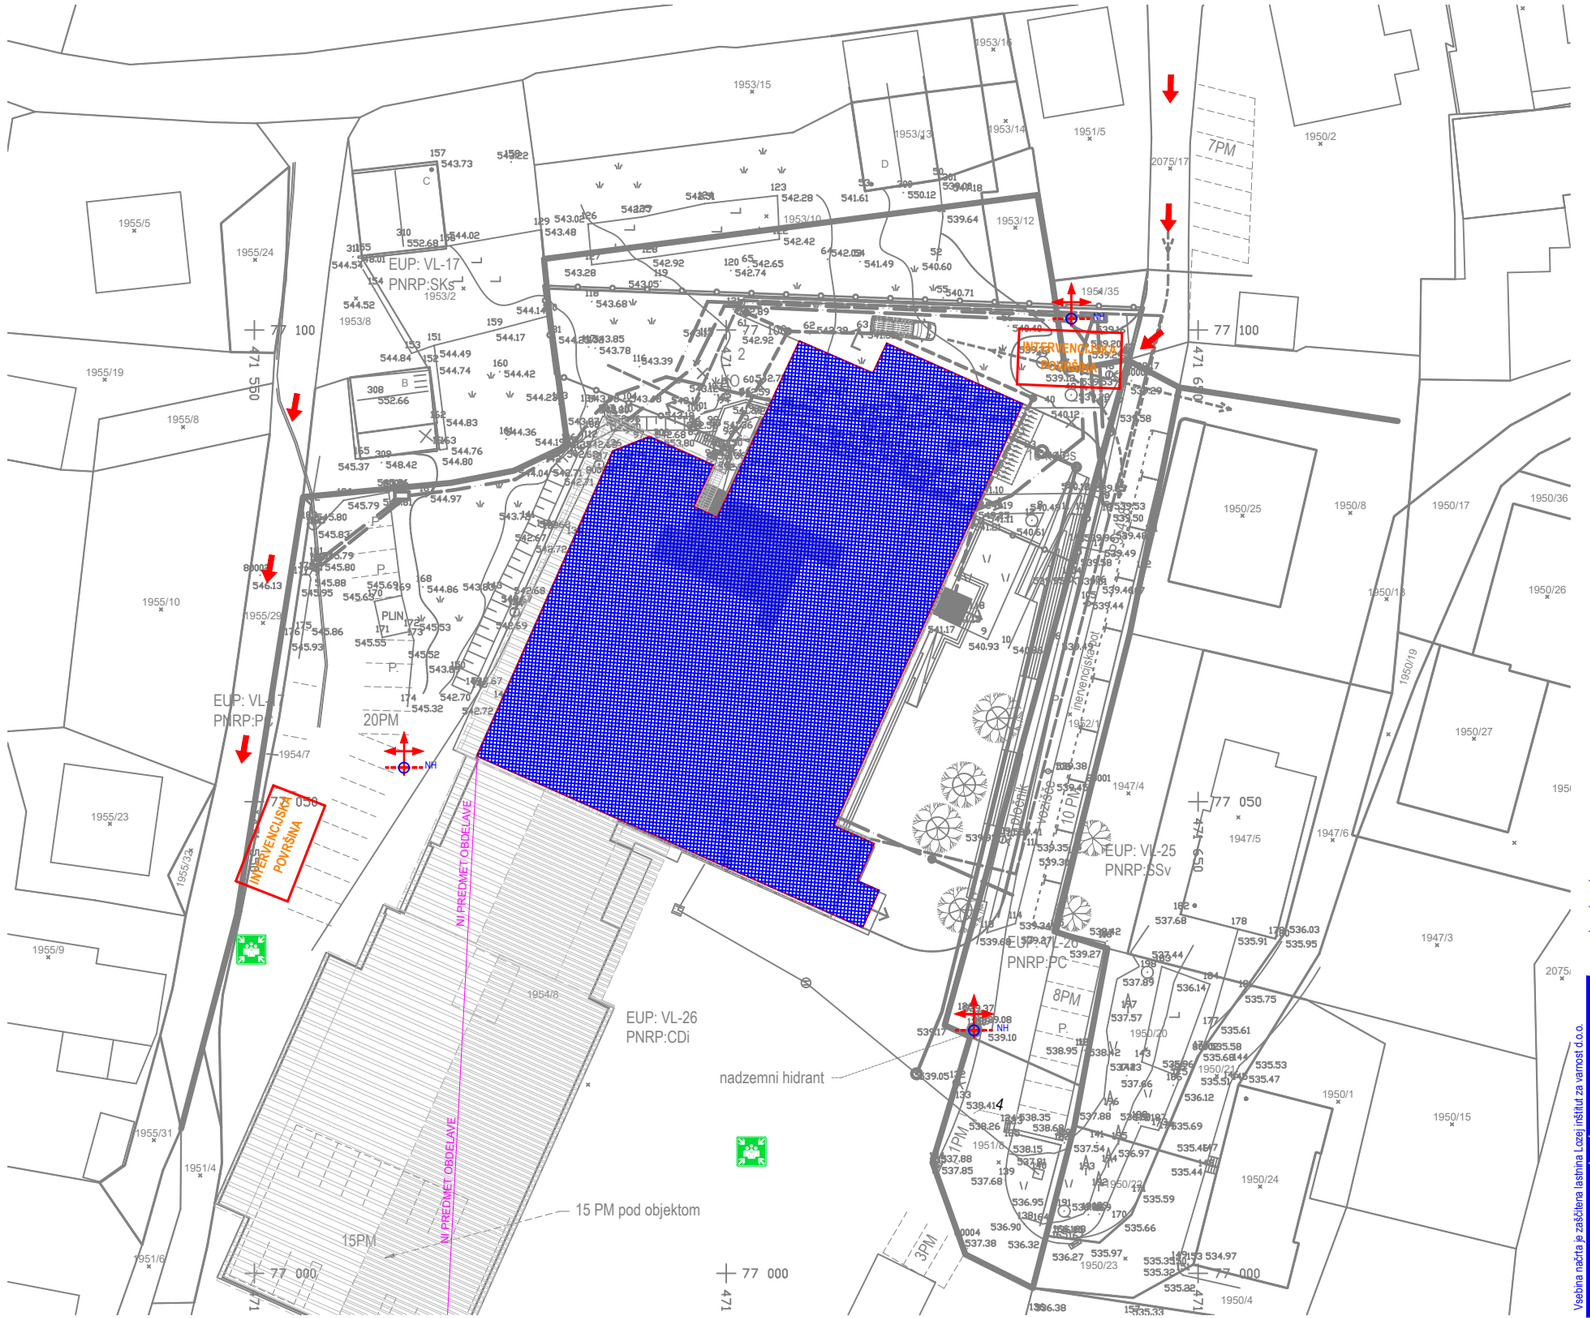


Uradni list RS 138/2004 in ISO 6790	LEGENDA: ZNAKI POŽARNE VARNOSTI
	SMER IZHODA
	EVAKUACIJSKI IZHOD
	POŽARNA ODPORNOST 15 min, E15,EI15 ali REI15
	POŽARNA ODPORNOST 30 min, E30,EI30 ali REI30
	POŽARNA ODPORNOST 60 min, E60,EI60 ali REI60
	POŽARNA ODPORNOST 90 min, EI90 ali REI90
	POŽARNA ODPORNOST120 min, EI120 ali REI120
	POŽARNA ODPORNOST STEBROV R60 ali R90
PS	POŽARNI SEKTOR
DS	DIMNI SEKTOR
	SAMOZAPIRALNA POŽARNA VRATA 30 min
	SAMOZAPIRALNA POŽARNA VRATA 60 min
	AVTOMATSKO ZAPIRANJE VRAT
	DIMOTESNA VRATA
	PRISILNO ZAPIRANJE VRAT
	VARNOSTNA RAZSVETLJAVA
	ROČNI GASILNI APARAT NA PRAH
	ROČNI GASILNI APARAT NA CO_2
	ROČNI GASILNI APARAT NA VODO
	ROČNI GASILNI APARAT NA PENO
	NOTRANJI HIDRANTNI PRIKLJUČEK
	SPRINKLER SISTEM
	ALARM


Uradni list RS 138/2004 in ISO 6790	LEGENDA: ZNAKI POŽARNE VARNOSTI
	ROČNI JAVLJALNIK POŽARA
	AVTOMATSKO JAVLJANJE POŽARA
	AVTOMATSKO GAŠENJE POŽARA S PLINOM
	AVTOMATSKO GAŠENJE POŽARA S PENO
	NARAVNI ODVOD DIMA IN TOPLOTE
	MEHANSKI ODVOD DIMA IN TOPLOTE
	ODVOD DIMA IN TOPLOTE - ODVODNE ODPRTINE
	ODVOD DIMA IN TOPLOTE - DOVODNE ODPRTINE
	ELEKTRIČNE INSTALACIJE
R	NOSILNOST
E	CELOVITOST
I	TOPLOTNA IZOLATIVNOST
C	SAMOZAPIRANJE
S	OMEJENO PUŠČANJE DIMA
	VHOD / IZHOD OBJEKTA
	DOSTOPI ZA INTERVENCIJO
	VARNO PODROČJE EVAKUIRANCEV
INTERVENCIJSKA POVRŠINA	INTERVENCIJSKA POVRŠINA 6 m x 11 m (prosta)
	NADZEMNI ZUNANJI HIDRANTNI PRIKLJUČEK
	PODZEMNI ZUNANJI HIDRANTNI PRIKLJUČEK

OPIS SPREMEMBE	DATUM	PODPIS

Vsebina načrta je zaščitena z lastnino Lozej inštitut za varnost d.o.o.

Projektivno podjetje:
Lozej inštitut za varnost
Lozej d.o.o. Ajdovščina, Goriška c. 62; tel/fax: (05) 366 41 80 / 90, www.lozej.si

Investitor:	OBČINA VELIKE LAŠČE LEVSTIKOV TRG 1, 1315 VELIKE LAŠČE	Faza:	PZI
Objekt:	PRENOVA IN ŠIRITEV KUHINJE - OSNOVNA ŠOLA PRIMOŽA TRUBARJA VELIKE LAŠČE		
Načrt:	NAČRT POŽARNE VARNOSTI	Št. projekta:	04-2019-PZI
Vodja projekta:	Miha NOVINA, univ.dipl.inž.arh., ZAPS 1654	Št. načrta:	244/22-NPV
Pooblaščeni inženir:	Rajko KRANJC, dipl.var.inž. IZS PI PV0754	Datum:	MAJ 2024
Sodelavec:	Martin HREŠČAK, mag.inž.teh.var. IZS PI PV0800	Merilo:	1:500
Risba:	SITUACIJA	List:	1

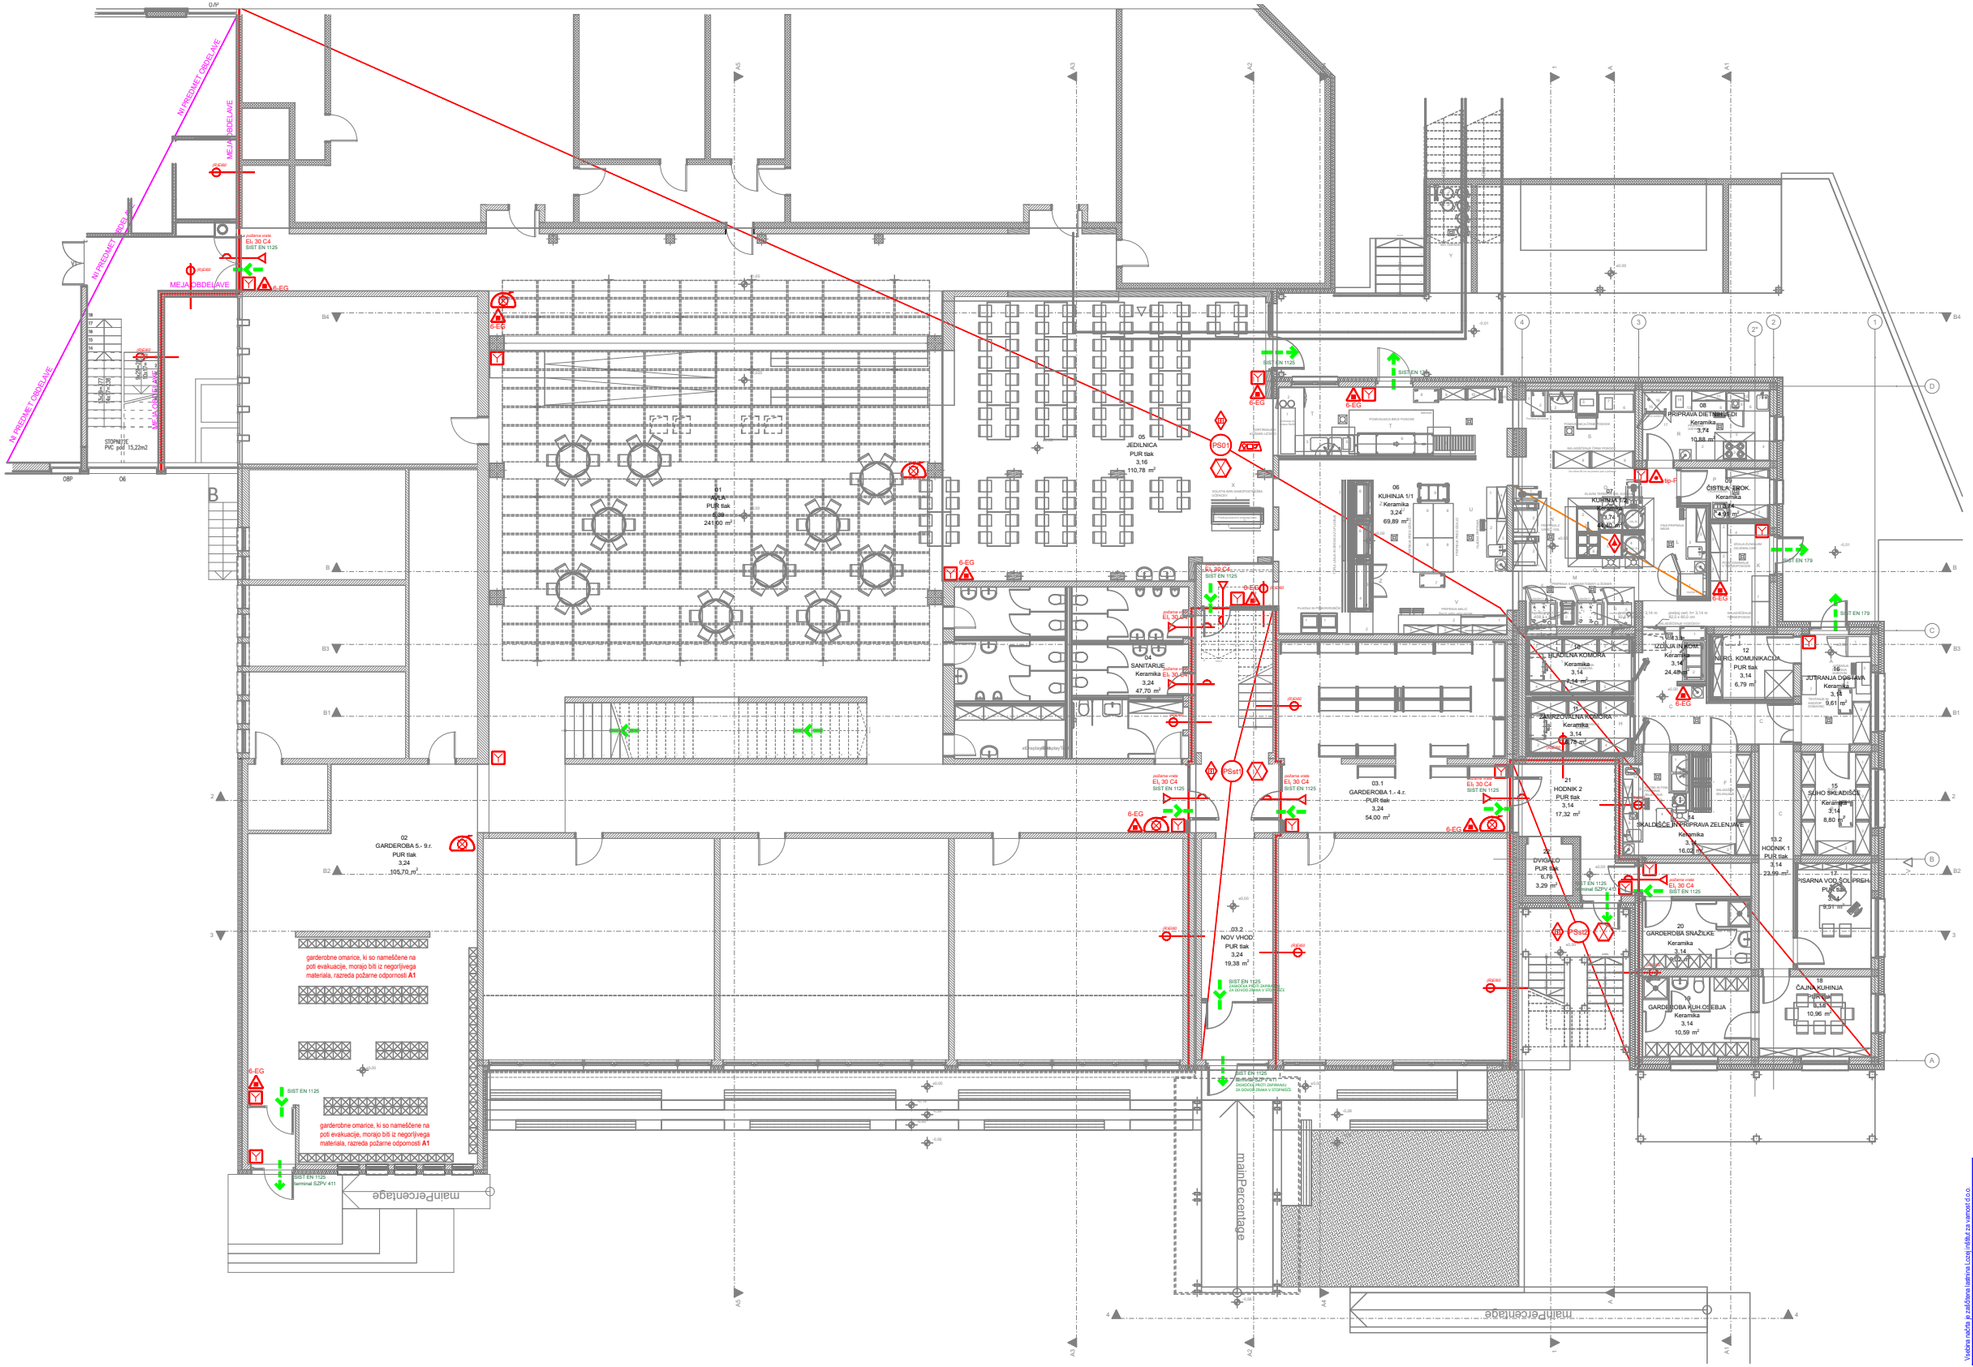

Uradni list RS 138/2004 in ISO 6790	LEGENDA: ZNAKI POŽARNE VARNOSTI
	SMER IZHODA
	EVAKUACIJSKI IZHOD
	POŽARNA ODPORNOST 15 min, E15,EI15 ali RE15
	POŽARNA ODPORNOST 30 min, E30,EI30 ali RE30
	POŽARNA ODPORNOST 60 min, E60,EI60 ali RE60
	POŽARNA ODPORNOST 90 min, E90 ali RE90
	POŽARNA ODPORNOST120 min, EI120 ali RE120
PS	POŽARNA ODPORNOST STEBROV R60 ali R90
PS	POŽARNI SEKTOR
DIM	DIMNI SEKTOR
	SAMOZAPIRALNA POŽARNA VRATA 30 min
	SAMOZAPIRALNA POŽARNA VRATA 60 min
	AVTOMATSKO ZAPIRANJE VRAT
	DIMOTESNA VRATA
	PRISILNO ZAPIRANJE VRAT
	VARNOSTNA RAZSVETLJAVA
	ROČNI GASILNI APARAT NA PRAH
	ROČNI GASILNI APARAT NA CO_2
	ROČNI GASILNI APARAT NA VODO
	ROČNI GASILNI APARAT NA PENO
	NOTRANJI HIDRANTNI PRIKLJUČEK
	SPRINKLER SISTEM
	ALARM


Uradni list RS 138/2004 in ISO 6790	LEGENDA: ZNAKI POŽARNE VARNOSTI
	ROČNI JAVLJALNIK POŽARA
	AVTOMATSKO JAVLJANJE POŽARA
	STABILNI SISTEM GAŠENJA S TEKOČIM GASILOM
	AVTOMATSKO GAŠENJE POŽARA S PENO
	NARAVNI ODVOD DIMA IN TOPLOTE
	MEHANSKI ODVOD DIMA IN TOPLOTE
	ODVOD DIMA IN TOPLOTE - ODVODNE ODPRTINE
	ODVOD DIMA IN TOPLOTE - DOVODNE ODPRTINE
	ELEKTRIČNE INSTALACIJE
R	NOSILNOST
E	CELOVITOST
I	TOPLOTNA IZOLATIVNOST
C	SAMOZAPIRANJE
S	OMEJENO PUŠČANJE DIMA
	VHOD / IZHOD OBJEKTA
	DOSTOPI ZA INTERVENCIJO
	VARNO PODROČJE EVAKUIRANCEV
INTERVENCIJSKA POVRŠINA	INTERVENCIJSKA POVRŠINA 6 m x 11 m (prosta)
	NADZEMNI ZUNANJI HIDRANTNI PRIKLJUČEK
	PODZEMNI ZUNANJI HIDRANTNI PRIKLJUČEK

OPIS SPREMEMBE	DATUM	PODPIS

Projektivno podjetje:
Lozej inštitut za varnost
Lozej d.o.o. Ajdovščina, Goriška c. 62; tel/fax: (05) 366 41 80 / 90, www.lozej.si

Investitor:	OBČINA VELIKE LAŠČE LEVSTIKOV TRG 1, 1315 VELIKE LAŠČE	Faza:	PZI
Objekt:	PRENOVA IN ŠIRITEV KUHINJE - OSNOVNA ŠOLA PRIMOŽA TRUBARJA VELIKE LAŠČE		
Načrt:	NAČRT POŽARNE VARNOSTI	Št. projekta:	04-2019-PZI
Vodja projekta:	Miha NOVINA, univ.dipl.inž.arh., ZAPS 1654	Št. načrta:	244/22-NPV
Pooblaščeni inženir:	Rajko KRANJC, dipl.var.inž. IZS PI PV/0754	Datum:	MAJ 2024
Sodelavec:	Martin HREŠČAK, mag.inž.teh.var. IZS PI PV/0800	Merilo:	1:100
Risba:	TLORIS PRITLIČJA	List:	2

Vsaka raba je dovoljena samo z dovoljenjem Lozej inštitut za varnost d.o.o.

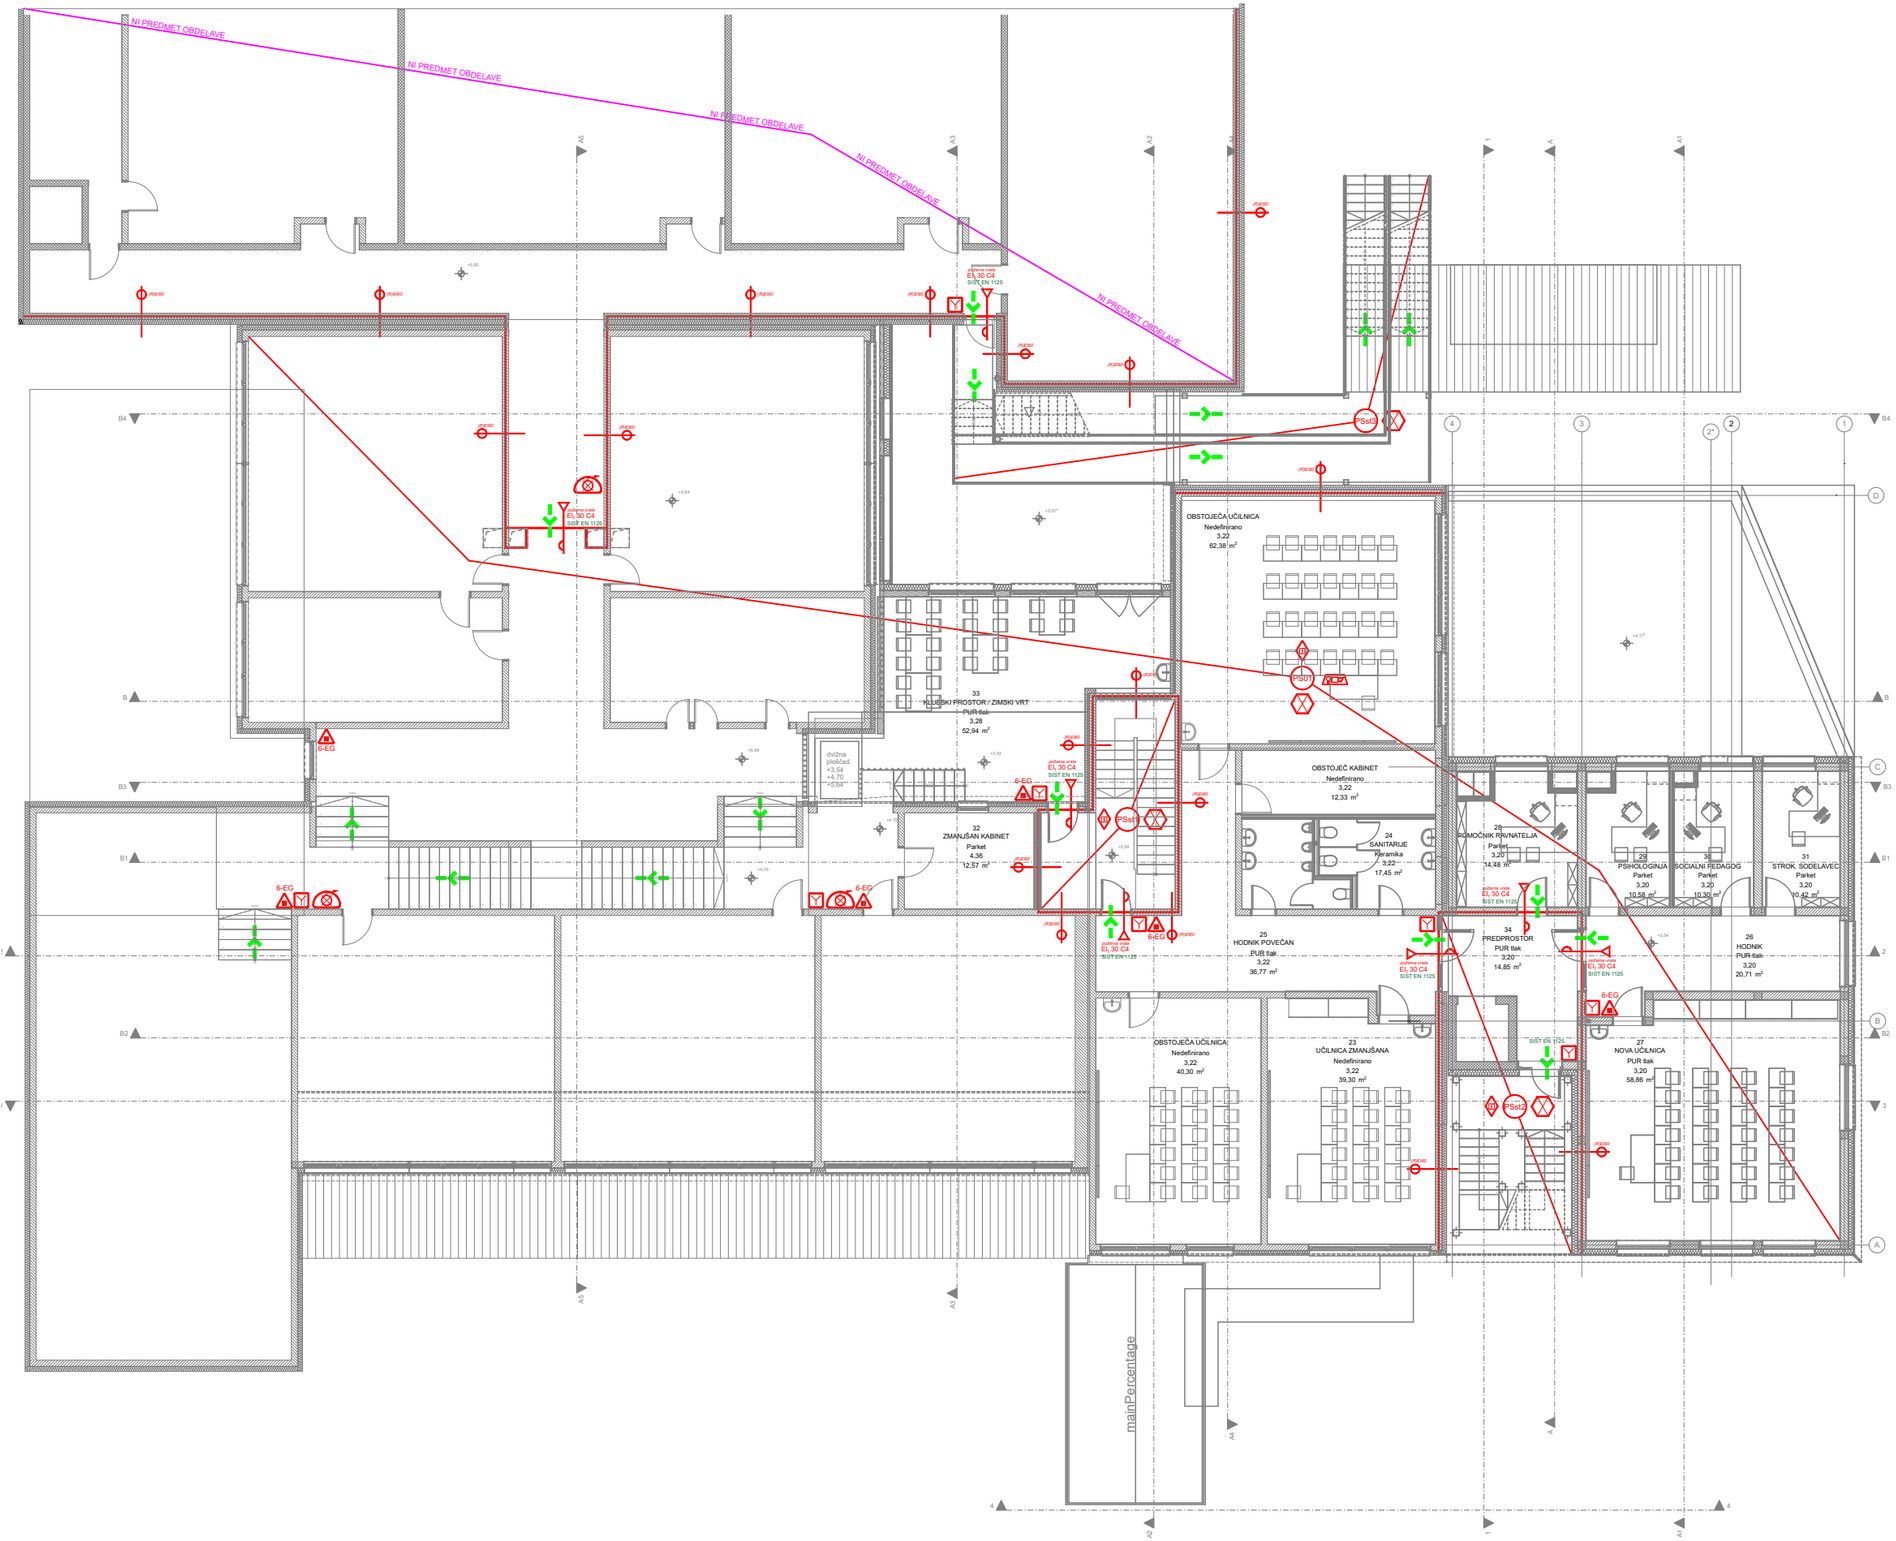

Uradni list RS 138/2004 in ISO 6790	LEGENDA: ZNAKI POŽARNE VARNOSTI
	SMER IZHODA
	EVAKUACIJSKI IZHOD
	POŽARNA ODPORNOST 15 min, E15,EI15 ali REI15
	POŽARNA ODPORNOST 30 min, E30,EI30 ali REI30
	POŽARNA ODPORNOST 60 min, E60,EI60 ali REI60
	POŽARNA ODPORNOST 90 min, EI90 ali REI90
	POŽARNA ODPORNOST120 min, EI120 ali REI120
	POŽARNA ODPORNOST STEBROV R60 ali R90
PG	POŽARNI SEKTOR
DG	DIMNI SEKTOR
	SAMOZAPIRALNA POŽARNA VRATA 30 min
	SAMOZAPIRALNA POŽARNA VRATA 60 min
	AVTOMATSKO ZAPIRANJE VRAT
	DIMOTESNA VRATA
	PRISILNO ZAPIRANJE VRAT
	VARNOSTNA RAZSVETLJAVA
	ROČNI GASILNI APARAT NA PRAH
	ROČNI GASILNI APARAT NA CO_2
	ROČNI GASILNI APARAT NA VODO
	ROČNI GASILNI APARAT NA PENO
	NOTRANJI HIDRANTNI PRIKLJUČEK
	SPRINKLER SISTEM
	ALARM


Uradni list RS 138/2004 in ISO 6790	LEGENDA: ZNAKI POŽARNE VARNOSTI
Y	ROČNI JAVLJALNIK POŽARA
AJ	AVTOMATSKO JAVLJANJE POŽARA
A	STABILNI SISTEM GAŠENJA S TEKOČIM GASILOM
AP	AVTOMATSKO GAŠENJE POŽARA S PENO
	NARAVNI ODVOD DIMA IN TOPLOTE
	MEHANSKI ODVOD DIMA IN TOPLOTE
	ODVOD DIMA IN TOPLOTE - ODVODNE ODPRTINE
	ODVOD DIMA IN TOPLOTE - DOVODNE ODPRTINE
EL	ELEKTRIČNE INSTALACIJE
R	NOSILNOST
E	CELOVITOST
I	TOPLOTNA IZOLATIVNOST
C	SAMOZAPIRANJE
S	OMEJENO PUŠČANJE DIMA
	VHOD / IZHOD OBJEKTA
	DOSTOPI ZA INTERVENCIJO
	VARNO PODROČJE EVAKUIRANCEV
INTERVENCIJSKA POVRŠINA	INTERVENCIJSKA POVRŠINA 6 m x 11 m (grosta)
	NADZEMNI ZUNANJI HIDRANTNI PRIKLJUČEK
	PODZEMNI ZUNANJI HIDRANTNI PRIKLJUČEK

OPIS SPREMEMBE	DATUM	PODPIS

Projektivno podjetje:
Lozej inštitut za varnost
Lozej d.o.o. Ajdovščina, Goriška c. 62; tel/fax: (05) 366 41 80 / 90, www.lozej.si

Investitor:	OBČINA VELIKE LAŠČE LEVSTIKOV TRG 1, 1315 VELIKE LAŠČE	Faza:	PZI
Objekt:	PRENOVA IN ŠIRITEV KUHINJE - OSNOVNA ŠOLA PRIMOŽA TRUBARJA VELIKE LAŠČE		
Načrt:	NAČRT POŽARNE VARNOSTI	Št. projekta:	04-2019-PZI
Vodja projekta:	Miha NOVINA, univ.dipl.inž.arh., ZAPS 1654	Št. načrta:	244/22-NPV
Pooblaščeni inženir:	Rajko KRANJC, dipl.var.inž. IZS PI PV0754	Datum:	MAJ 2024
Sodelavec:	Martin HREŠČAK, mag.inž.teh.var. IZS PI PV0800	Merilo:	1:100
Risba:	TLORIS NADSTROPJA	List:	3

Vsebina načrta je zaščitena kot avtorsko delo v smislu določb Zakona o avtorski in sorodnih pravicah (Uradni list RS, št. 16/07 – uradno prečiščeno besedilo in 68/08). Brez pisnega dovoljenja avtorja je prepovedano kopiranje, razmnoževanje, spreminjanje, javno predvajanje in vsakršna druga uporaba tega dela.

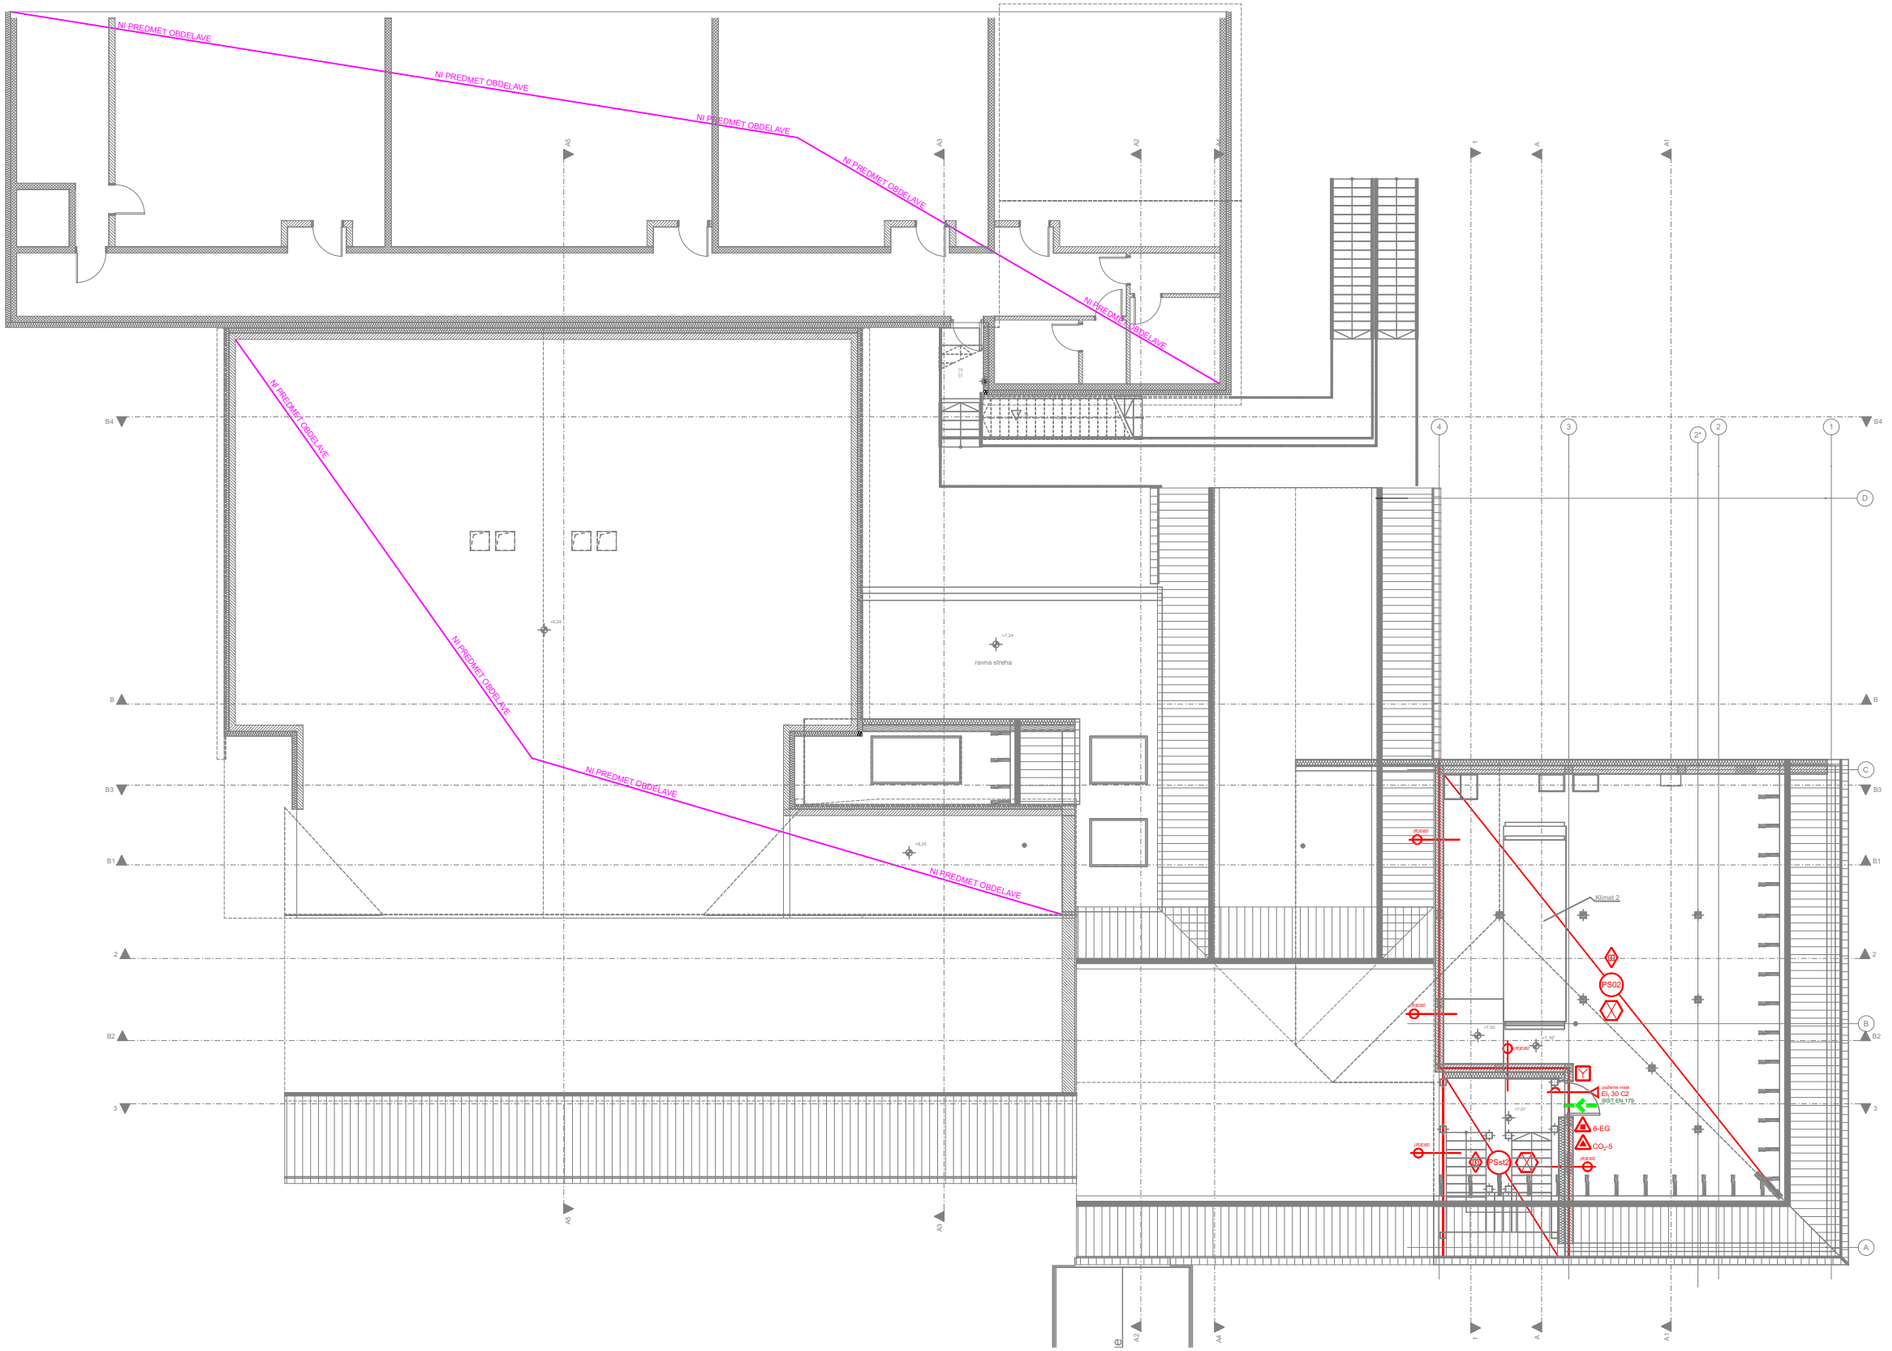

Uradni list RS 138/2004 in ISO 6790	LEGENDA: ZNAKI POŽARNE VARNOSTI
	SMER IZHODA
	EVAKUACIJSKI IZHOD
	POŽARNA ODPORNOST 15 min, E15,EI15 ali REI15
	POŽARNA ODPORNOST 30 min, E30,EI30 ali REI30
	POŽARNA ODPORNOST 60 min, E60,EI60 ali REI60
	POŽARNA ODPORNOST 90 min, EI90 ali REI90
	POŽARNA ODPORNOST120 min, EI120 ali REI120
	POŽARNA ODPORNOST STEBROV R60 ali R90
PS	POŽARNI SEKTOR
DS	DIMNI SEKTOR
	SAMOZAPIRALNA POŽARNA VRATA 30 min
	SAMOZAPIRALNA POŽARNA VRATA 60 min
	AVTOMATSKO ZAPIRANJE VRAT
	DIMOTESNA VRATA
	PRISILNO ZAPIRANJE VRAT
	VARNOSTNA RAZSVETLJAVA
	ROČNI GASILNI APARAT NA PRAH
	ROČNI GASILNI APARAT NA CO_2
	ROČNI GASILNI APARAT NA VODO
	ROČNI GASILNI APARAT NA PENO
	NOTRANJI HIDRANTNI PRIKLJUČEK
	SPRINKLER SISTEM
	ALARM

Uradni list RS 138/2004 in ISO 6790	LEGENDA: ZNAKI POŽARNE VARNOSTI
	ROČNI JAVLJALNIK POŽARA
	AVTOMATSKO JAVLJANJE POŽARA
	STABILNI SISTEM GAŠENJA S TEKOČIMI GASILOM
	AVTOMATSKO GAŠENJE POŽARA S PENO
	NARAVNI ODVOD DIMA IN TOPLOTE
	MEHANSKI ODVOD DIMA IN TOPLOTE
	ODVOD DIMA IN TOPLOTE - ODVODNE ODPRTINE
	ODVOD DIMA IN TOPLOTE - DOVODNE ODPRTINE
	ELEKTRIČNE INSTALACIJE
R	NOSILNOST
E	CELOVITOST
I	TOPLOTNA IZOLATIVNOST
C	SAMOZAPIRANJE
S	OMEJENO PUŠČANJE DIMA
	VHOD / IZHOD OBJEKTA
	DOSTOPI ZA INTERVENCIJO
	VARNO PODROČJE EVAKUIRANCEV
INTERVENCIJSKA POVRŠINA	INTERVENCIJSKA POVRŠINA 6 m x 11 m (grosta)
	NADZEMNI ZUNANJI HIDRANTNI PRIKLJUČEK
	PODZEMNI ZUNANJI HIDRANTNI PRIKLJUČEK

OPIS SPREMEMBE	DATUM	PODPIS


Projektivno podjetje:

Lozej inštitut za varnost

Lozej d.o.o. Ajdovščina, Goriška c. 62; tel/fax: (05) 366 41 80 / 90, www.lozej.si

Investitor:	OBČINA VELIKE LAŠČE LEVSTIKOV TRG 1, 1315 VELIKE LAŠČE	Faza:	PZI
Objekt:	PRENOVA IN ŠIRITEV KUHINJE - OSNOVNA ŠOLA PRIMOŽA TRUBARJA VELIKE LAŠČE		
Načrt:	NAČRT POŽARNE VARNOSTI	Št. projekta:	04-2019-PZI
Vodja projekta:	Miha NOVINA, univ.dipl.inž.arh., ZAPS 1654	Št. načrta:	244/22-NPV
Pooblaščeni inženir:	Rajko KRANJC, dipl.var.inž. IZS PI PV0754	Datum:	MAJ 2024
Sodelavec:	Martin HREŠČAK, mag.inž.teh.var. IZS PI PV0800	Merilo:	1:100
Risba:	TLORIS PODSTREŠJA	List:	4

Vsebina načrta je zaščitena kot avtorsko delo v smislu določil Zakona o varstvu avtorske in sorodnih pravic.

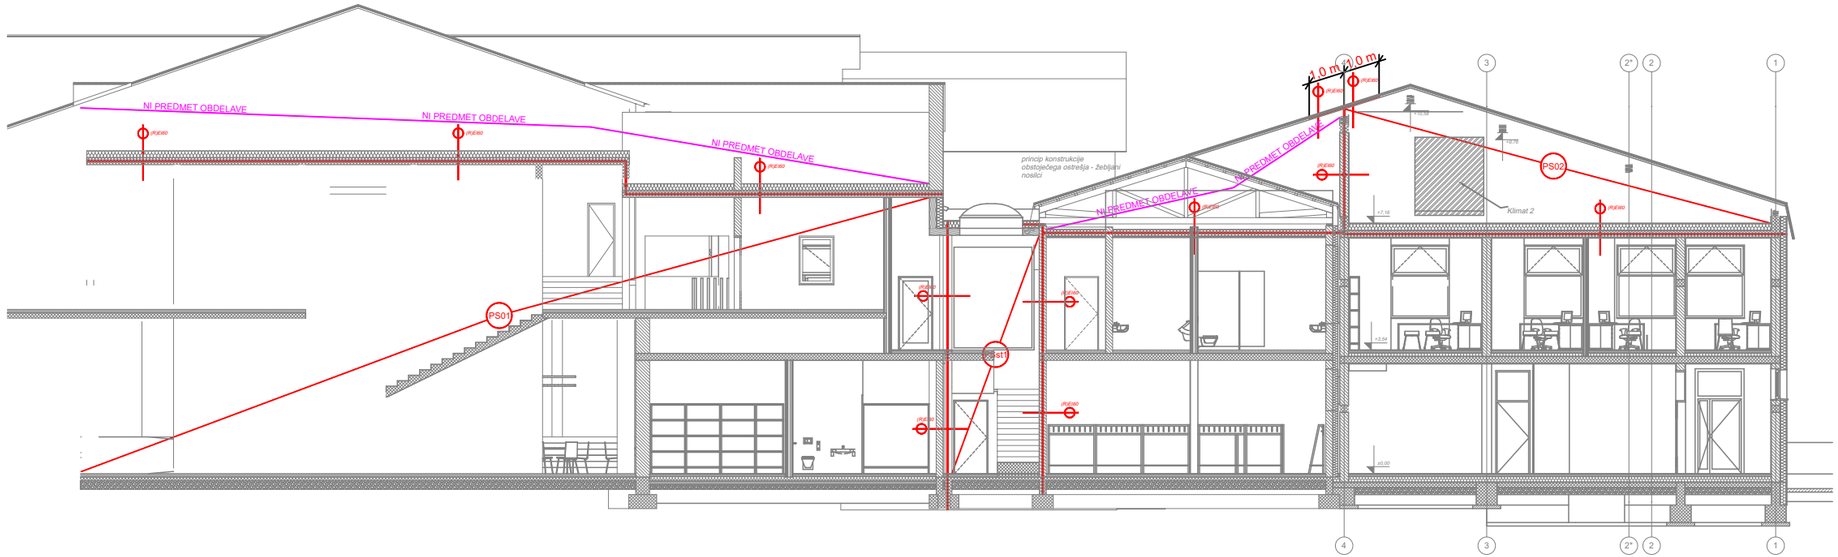

PREREZ B1

Uradni list RS 138/2004 in ISO 6790	LEGENDA: ZNAKI POŽARNE VARNOSTI
	SMER IZHODA
	EVAKUACIJSKI IZHOD
	POŽARNA ODPORNOST 15 min, E15,EI15 ali REI15
	POŽARNA ODPORNOST 30 min, E30,EI30 ali REI30
	POŽARNA ODPORNOST 60 min, E60,EI60 ali REI60
	POŽARNA ODPORNOST 90 min, E90 ali REI90
	POŽARNA ODPORNOST120 min, EI120 ali REI120
	POŽARNA ODPORNOST STEBROV R60 ali R90
PS	POŽARNI SEKTOR
DS	DIMNI SEKTOR
	SAMOZAPIRALNA POŽARNA VRATA 30 min
	SAMOZAPIRALNA POŽARNA VRATA 60 min
	AVTOMATSKO ZAPIRANJE VRAT
	DIMOTESNA VRATA
	PRISILNO ZAPIRANJE VRAT
	VARNOSTNA RAZSVETLJAVA
	ROČNI GASILNI APARAT NA PRAH
	ROČNI GASILNI APARAT NA CO_2
	ROČNI GASILNI APARAT NA VODO
	ROČNI GASILNI APARAT NA PENO
	NOTRANJI HIDRANTNI PRIKLJUČEK
	SPRINKLER SISTEM
	ALARM

Uradni list RS 138/2004 in ISO 6790	LEGENDA: ZNAKI POŽARNE VARNOSTI
	ROČNI JAVLJALNIK POŽARA
	AVTOMATSKO JAVLJANJE POŽARA
	AVTOMATSKO GAŠENJE POŽARA S PLINOM
	AVTOMATSKO GAŠENJE POŽARA S PENO
	NARAVNI ODVOD DIMA IN TOPLOTE
	MEHANSKI ODVOD DIMA IN TOPLOTE
	ODVOD DIMA IN TOPLOTE - ODVODNE ODPRTINE
	ODVOD DIMA IN TOPLOTE - DOVODNE ODPRTINE
	ELEKTRIČNE INSTALACIJE
R	NOSILNOST
E	CELOVITOST
I	TOPLOTNA IZOLATIVNOST
C	SAMOZAPIRANJE
S	OMEJENO PUŠČANJE DIMA
	VHOD / IZHOD OBJEKTA
	DOSTOPI ZA INTERVENCIJO
	VARNO PODROČJE EVAKUIRANCEV
INTERVENCIJSKA POVRŠINA	INTERVENCIJSKA POVRŠINA 6 m x 11 m (prosta)
	NADZEMNI ZUNANJI HIDRANTNI PRIKLJUČEK
	PODZEMNI ZUNANJI HIDRANTNI PRIKLJUČEK

OPIS SPREMEMBE	DATUM	PODPIS

Projektivno podjetje:
Lozej inštitut za varnost
Lozej d.o.o. Ajdovščina, Goriška c. 62; tel/fax: (05) 366 41 80 / 90, www.lozej.si

Investitor:	OBČINA VELIKE LAŠČE LEVSTIKOV TRG 1, 1315 VELIKE LAŠČE	Faza:	PZI
Objekt:	PRENOVA IN ŠIRITEV KUHINJE - OSNOVNA ŠOLA PRIMOŽA TRUBARJA VELIKE LAŠČE		
Načrt:	NAČRT POŽARNE VARNOSTI	Št. projekta:	04-2019-PZI
Vodja projekta:	Miha NOVINA, univ.dipl.inž.arh., ZAPS 1654	Št. načrta:	244/22-NPV
Pooblaščeni inženir:	Rajko KRANJC, dipl.var.inž. IZS PI PV0754	Datum:	MAJ 2024
Sodelavec:	Martin HREŠČAK, mag.inž.teh.var. IZS PI PV0800	Merilo:	1:100
Risba:	PREREZ B1	List:	5

Vabilna načrta je zaščitena last Lozej inštitut za varnost d.o.o.