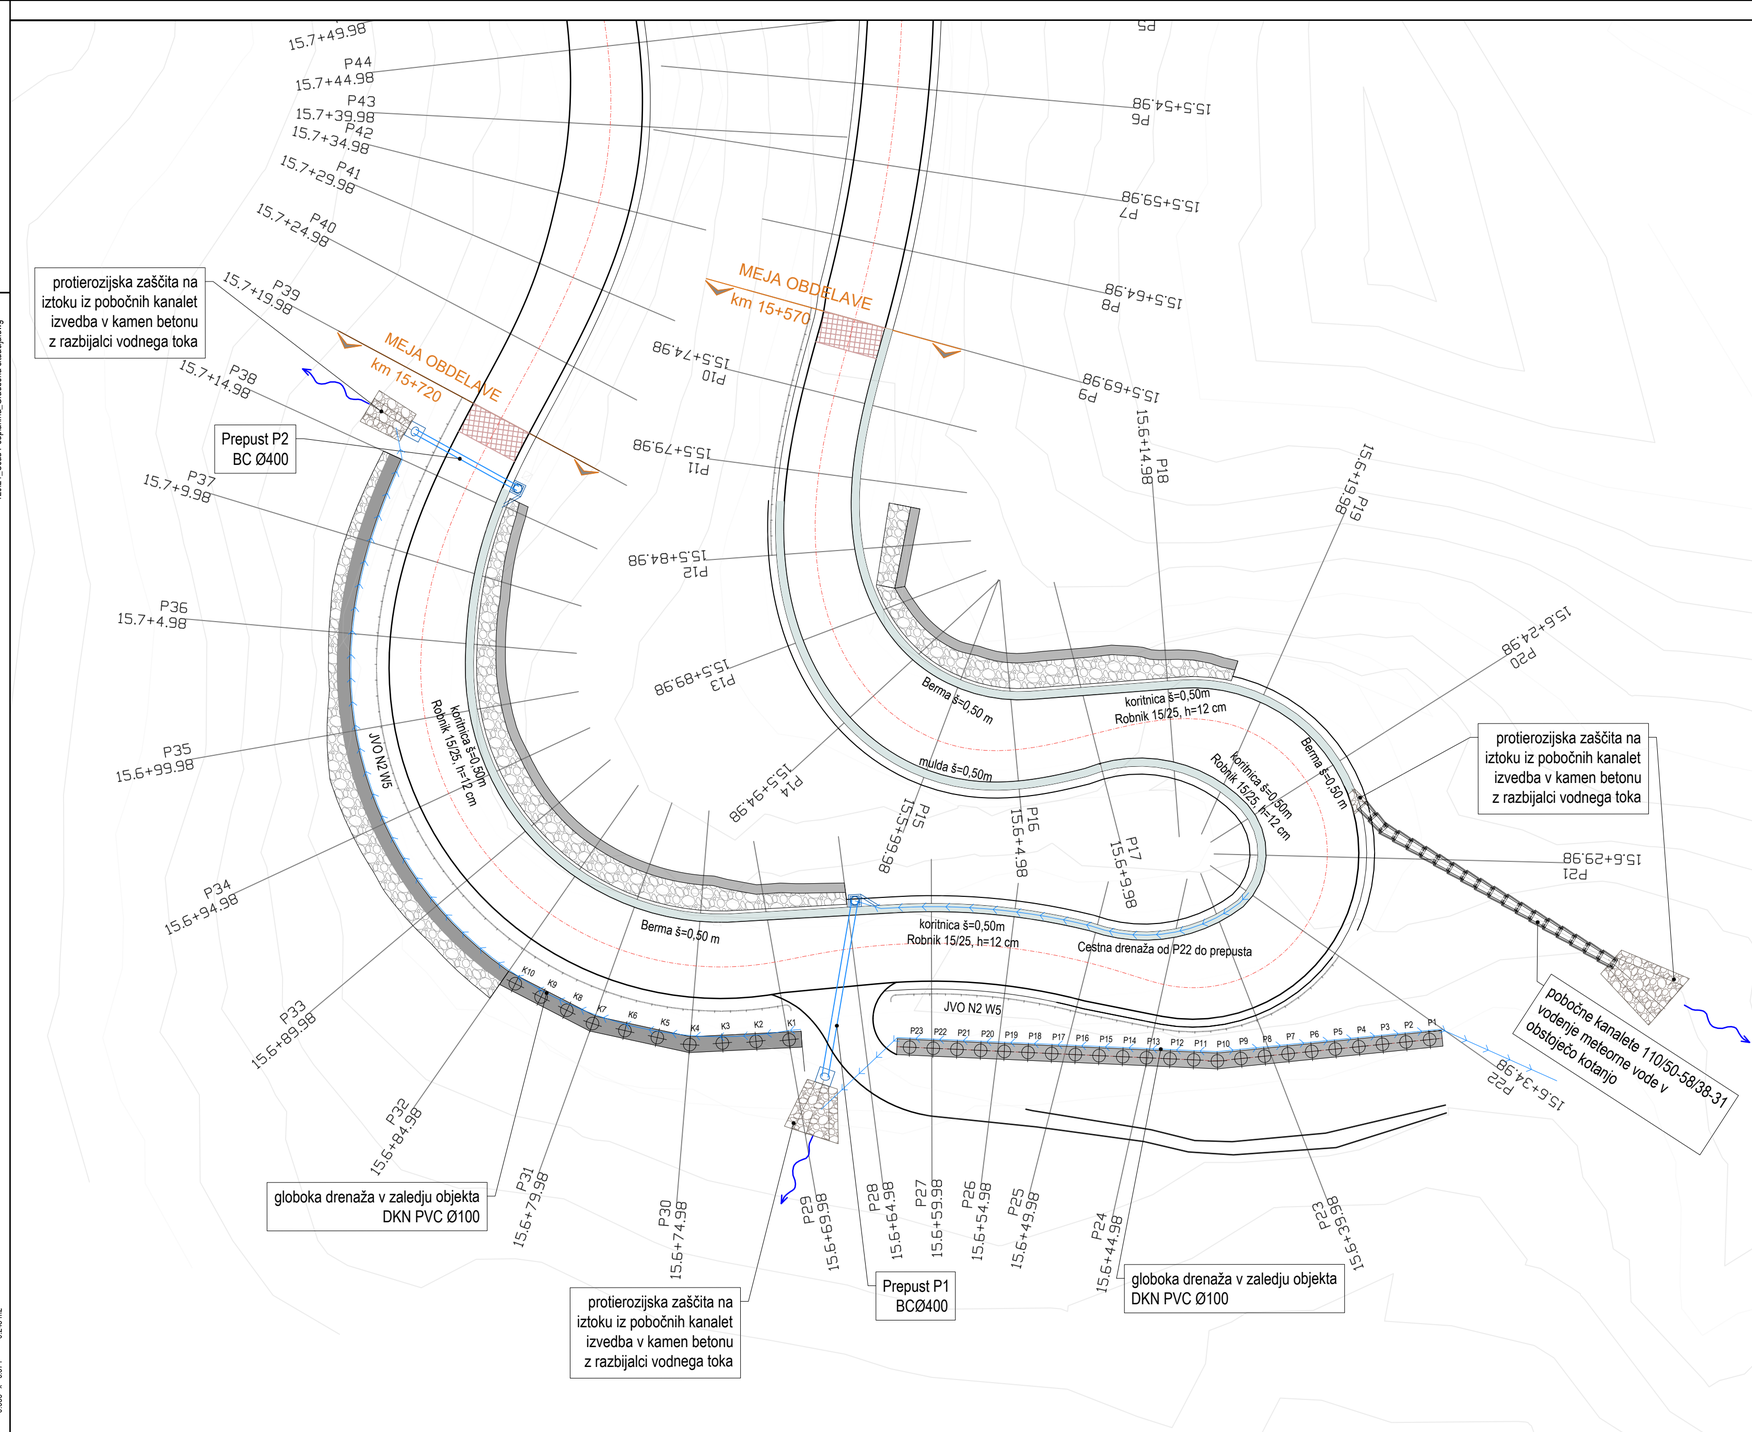


AC&P
120/21_Usad Podplanina_Gradbena situacija.dwg

0.655 x 0.371 = 0.245 m2

SANACIJA USADOV IN VOZIŠČA NA DRŽAVNI CESTI R3-653/1364 HRIB - PODPLANINA OD KM 15,600 DO KM 15,700

02 GRADBENA SITUACIJA
Gradbena situacija - lokacija 1

merilo: 1 : 250

- OS ceste
- rob ceste
- projektirana asfaltna koritnica
- projektirana asfaltna mulda
- bankina
- vklop v obstoječe stanje
- varnostna ograja
- zaključnica ograje
- žična ograja
- bankina
- MK cev smer
- objekti meteorne odvodnje -tlakovanje, iztočna glava, jašek, kanaleta

št. odseka:	arhivska št.:	vrsta dokumentacije:	št. priloge:	prostor za črtno kodo:
1364	0077.00	IZN	G.102.1	

	št. spremembe revision no	datum spremembe date	opis spremembe description	signature

Direkcija RS za infrastrukturo
Tržaška c. 19, 1000 Ljubljana

AC&P inženirski biro d.o.o.
podjetje za geotehniko, infrastrukturo in raziskave
tovarniška c. 26, 5270 ajdovščina | +386(0)5 8500740 | info@acap.si

vodja projekta: project manager:	ANDRAŽ CEKET, univ.dipl.inž.grad.	G-2435
pooblaščeni inženir: responsible designer:	ANDRAŽ CEKET, univ.dipl.inž.grad.	G-2435 PI
projektant: designer	KLEMEN SIMONČIČ, mag.inž.grad.	...
investitor / naročnik: investor:	Direkcija RS za infrastrukturo, Tržaška c. 19, 1000 Ljubljana	
vrsta projekta: stage:	IZN	
vrsta načrta: design:	2.1 Načrt sanacije vozišča	
projekt: project:	SANACIJA USADOV IN VOZIŠČA NA DRŽAVNI CESTI R3-653/1364 HRIB - PODPLANINA OD KM 15,600 DO KM 15,700	
vsebina risbe: drawing title:	02 GRADBENA SITUACIJA Gradbena situacija - lokacija 1	

datum: date:	št. projekta: project no:	št. načrta: design no:	merilo: scale:	št. risbe: drawing:
Po recenziji 03.2023	120-22	120-22-21	1 : 250	G.102.1