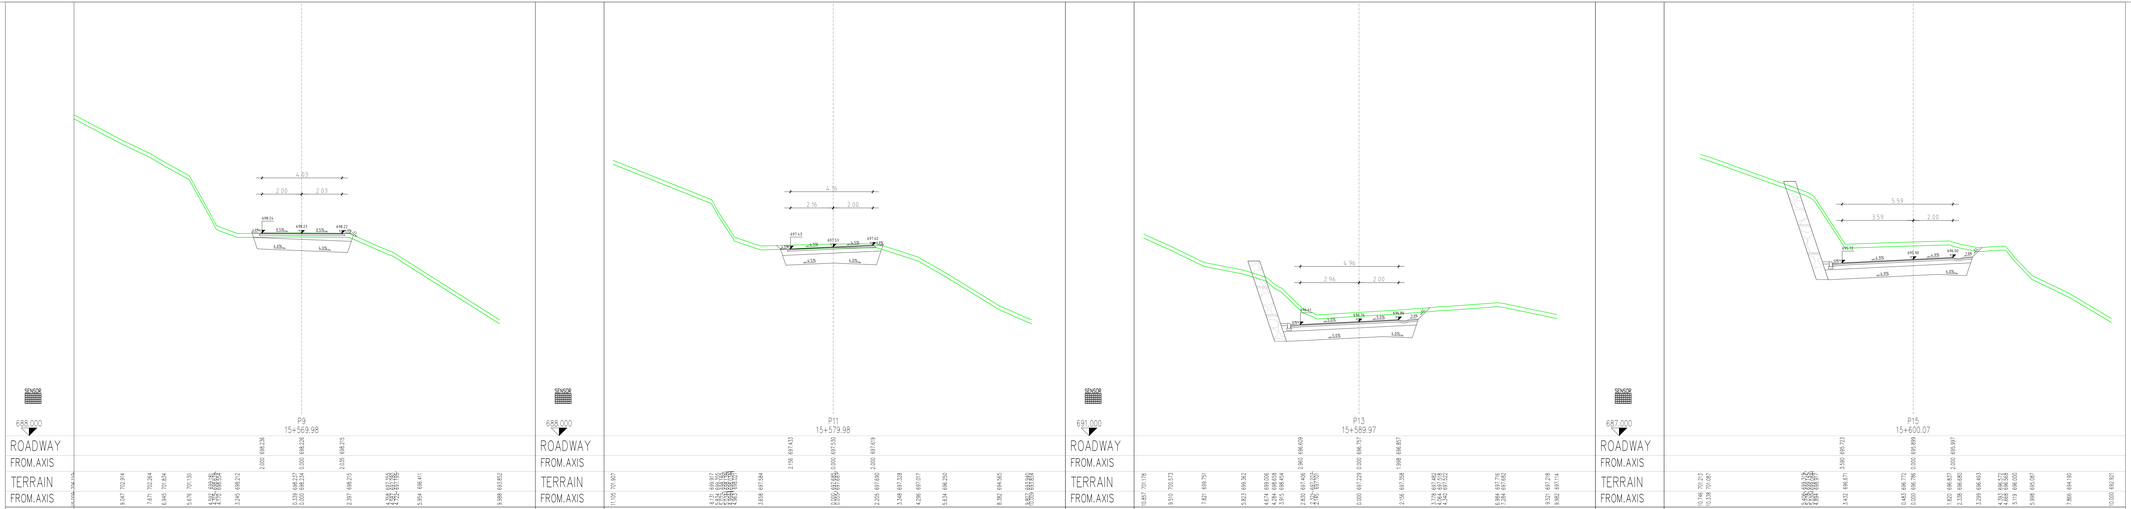


SANACIJA USADOV IN VOZIŠČA NA DRŽAVNI CESTI R3-653/1364 HRIB - PODPLANINA OD KM 15,600 DO KM 15,700

32 PREČNI PREREZI

PREČNI PREREZI P9-P16

merilo: 1 : 100

št. zdelka	arhivska št.	vrsta dokumentacije	št. priloge	prostor za štiro kodo
1364	0077.00	IZN	G.132.1	

št. spremembe / revision no.	datum spremembe / date	opis spremembe / description	signature

Direkcija RS za infrastrukturo
Tržaška c. 19, 1000 Ljubljana

AC&P inženirski biro d.o.o.
projektiranje, inženiring, svetovanje
tovarniška c. 26, 5270 ajdovščina | t +38653530567461 | info@acp.si

vodja projekta / project manager	ANDRAŽ CEKET, univ.dipl.inž.grad.	G-2435
pooblaščeni inženir / responsible designer	ANDRAŽ CEKET, univ.dipl.inž.grad.	G-2435 PI
projektant / designer	ANDREJ BRICMAN dipl. inž. geol. (UN)	
investitor / naročnik / investor	Direkcija RS za infrastrukturo, Tržaška c. 19, 1000 Ljubljana	
vrsta projekta / design	IZN	
vrsta načrta / design	2.1 Načrt gradbenitva - sanacija cestišča	
projekt / project	SANACIJA USADOV IN VOZIŠČA NA DRŽAVNI CESTI R3-653/1364 HRIB - PODPLANINA OD KM 15,600 DO KM 15,700	
vsebina risbe / drawing title	32 PREČNI PREREZI PREČNI PREREZI P9-P16	

datum: / date:	št. projekta: / project no:	št. načrta: / design no:	merilo: / scale:	št. risbe: / drawing:
Po recenziji 03.2023	120-22	120-22-21	1 : 100	G.132.1