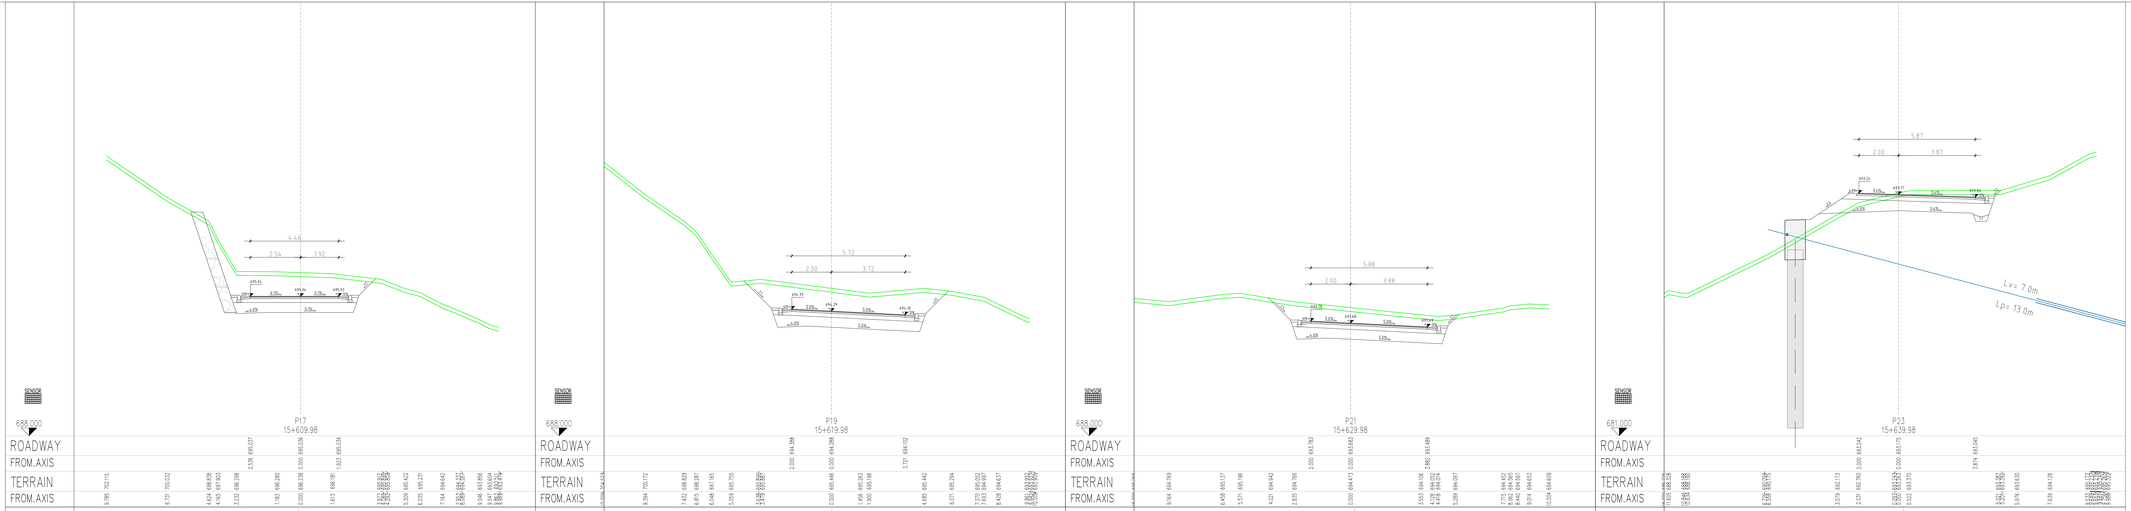


SANACIJA USADOV IN VOZIŠČA NA DRŽAVNI CESTI R3-653/1364 HRIB - PODPLANINA OD KM 15,600 DO KM 15,700

32 PREČNI PREREZI

PREČNI PREREZI P17-P24

merilo: 1 : 100

št. zbirke	arhivska št.	vrsta dokumentacije	št. priloga	prostor za štirno kodo
1364	0077.00	IZN	G.132.2	

št. spremembe	datum spremembe	opis spremembe
revision no.	date	description

Direkcija RS za infrastrukturo Tržaška c. 19, 1000 Ljubljana	AC&P inženirski biro d.o.o. projektiranje, nadzor in svetovanje tovarniška c. 26, 5270 ajdovščina	t +38653530 80	info@acp.si

vodja projekta project manager	ANDRAŽ CEKET, univ.dipl.inž.grad.	G-2435
pooblaščeni vodja responsible designer	ANDRAŽ CEKET, univ.dipl.inž.grad.	G-2435 PI
projektant designer	ANDREJ BRICMAN dipl. inž. geol. (UN)	—
investitor / naročnik investor	Direkcija RS za infrastrukturo, Tržaška c. 19, 1000 Ljubljana	
vrsta projekta design	IZN	
vrsta načrta design	2.1 Načrt gradbenitva - sanacija cestišča	
projekt project	SANACIJA USADOV IN VOZIŠČA NA DRŽAVNI CESTI R3-653/1364 HRIB - PODPLANINA OD KM 15,600 DO KM 15,700	
vsebina risbe drawing title	32 PREČNI PREREZI PREČNI PREREZI P17-P24	

datum	št. projekta	št. načrta	merilo	št. risbe
date	project no.	design no.	scale	drawing
Po recenziji 03.2023	120-02	120-22-21	1 : 100	G.132.2