
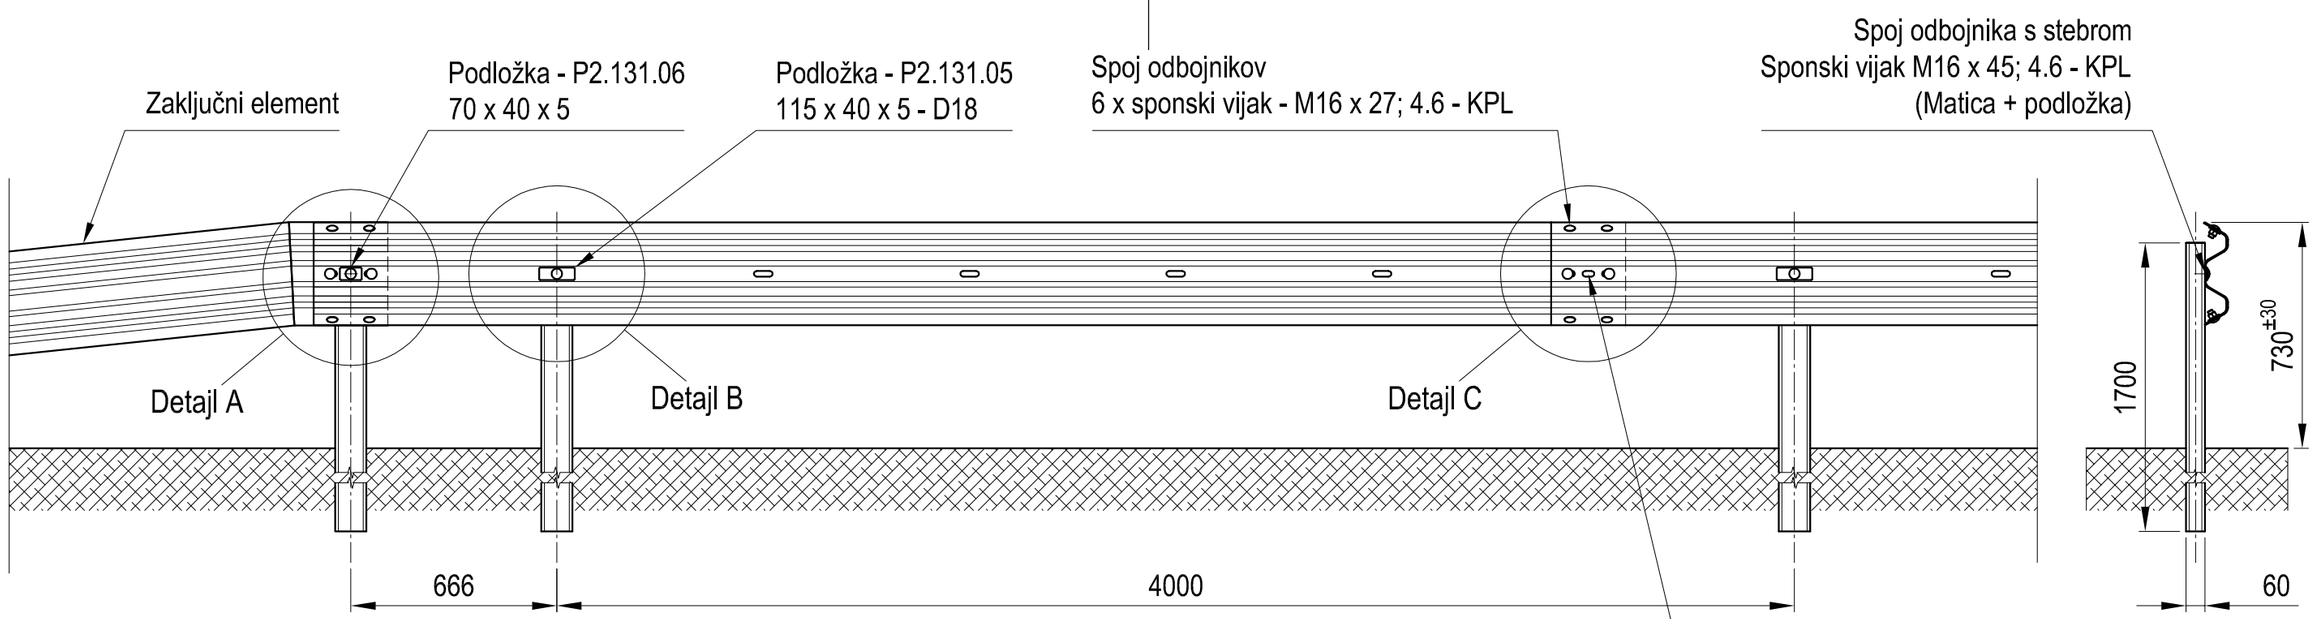


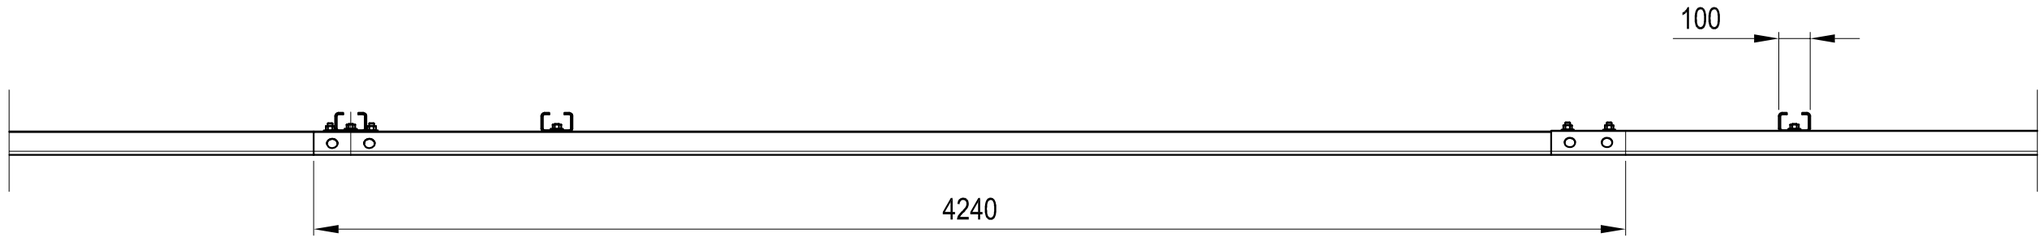

Smer vožnje

L1 N2-A-W4

(ES-4.0)

Merilo	Material	Masa	Količina	Pozicija
1:20		-		

Delovni nalog		Datum	Ime	Podpis
	Risal			
	Konstruiral			
	Pregledal			
	Odobril			

Št.	Sprememba	Dne	Ime

Naziv: N2 - A - W4

AC&P inženirski biro, d.o.o.
žapuže 19, 5270 ajdovščina, slovenija

Objekt: JVO-L1

Št. risbe: 151.6

Format: A3

Datoteka: P:\Arhiv\Projekti\JVO\VII\...\Risbe\Sestavna montaza\04_L1\L1_Predelovalno