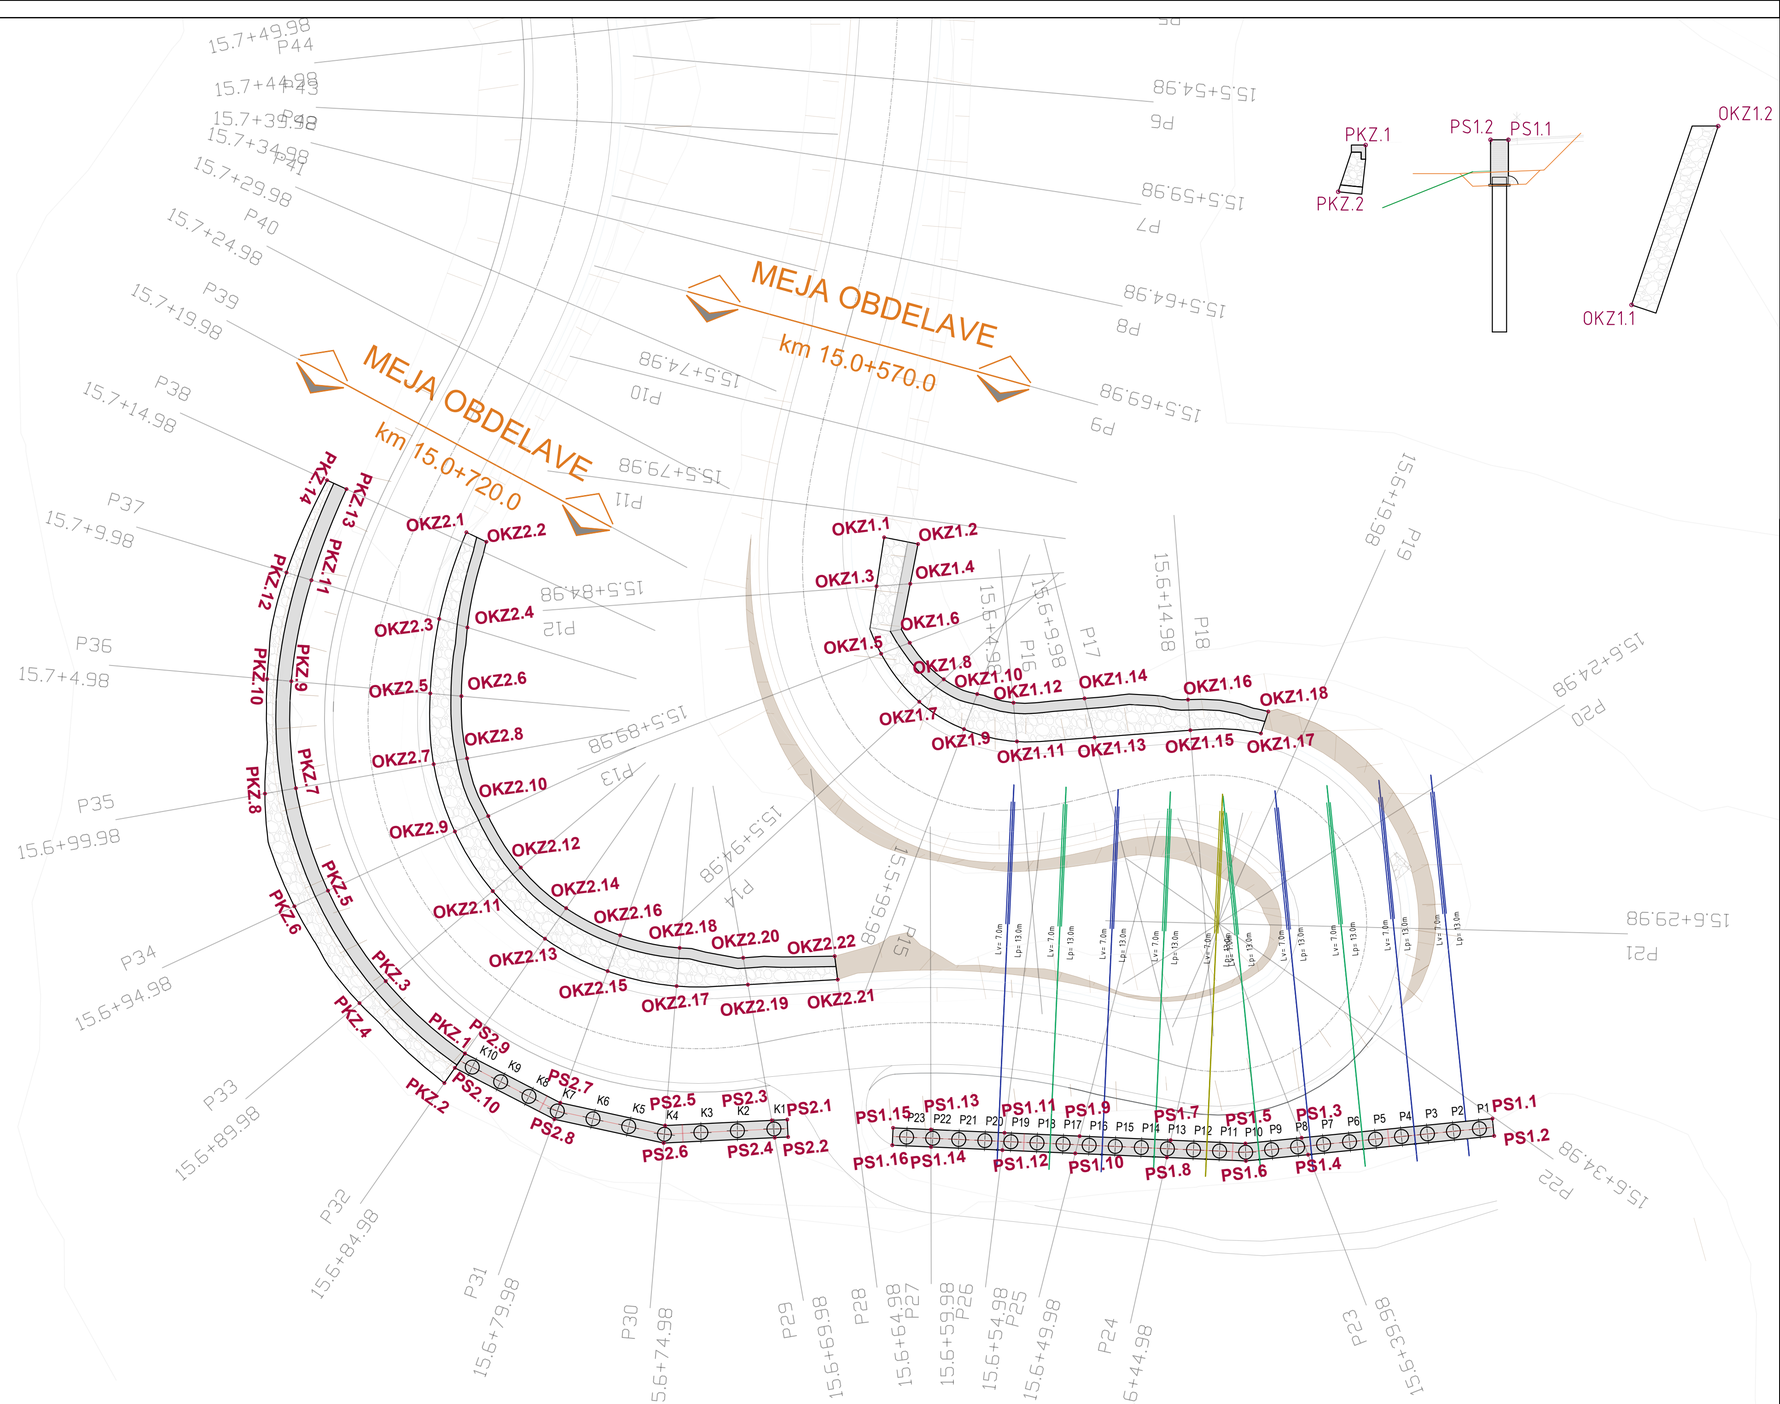


Oznaka točke	y	x
PS2.1	474211.21	50757.12
PS2.2	474212.15	50756.79
PS2.3	474210.92	50756.28
PS2.4	474211.90	50756.07
PS2.5	474208.89	50750.49
PS2.6	474209.79	50750.04
PS2.7	474205.42	50745.40
PS2.8	474206.17	50744.73
PS2.9	474200.74	50741.38
PS2.10	474201.29	50740.54

Oznaka točke	y	x
PKZ.1	474200.74	50741.38
PKZ.2	474201.87	50739.65
PKZ.3	474195.18	50738.73
PKZ.4	474195.78	50736.85
PKZ.5	474189.11	50737.60
PKZ.6	474189.22	50735.47
PKZ.7	474182.97	50738.10
PKZ.8	474182.59	50736.34
PKZ.9	474177.17	50740.17
PKZ.10	474176.53	50738.92
PKZ.11	474172.23	50743.41
PKZ.12	474171.28	50742.25
PKZ.13	474168.13	50747.24
PKZ.14	474167.24	50746.40

Oznaka točke	y	x
OKZ2.1	474173.02	50752.70
OKZ2.2	474173.96	50753.56
OKZ2.3	474177.04	50749.38
OKZ2.4	474178.11	50750.70
OKZ2.5	474180.82	50747.30
OKZ2.6	474181.63	50748.90
OKZ2.7	474184.66	50745.96
OKZ2.8	474185.07	50747.86
OKZ2.9	474188.70	50745.63
OKZ2.10	474188.60	50747.74
OKZ2.11	474192.69	50746.36
OKZ2.12	474192.04	50748.37
OKZ2.13	474196.35	50748.12
OKZ2.14	474195.18	50749.91
OKZ2.15	474199.43	50750.76
OKZ2.16	474197.79	50752.20
OKZ2.17	474201.71	50754.11
OKZ2.18	474199.75	50755.10
OKZ2.19	474203.17	50757.94
OKZ2.20	474201.64	50758.27
OKZ2.21	474204.84	50762.83
OKZ2.22	474203.53	50763.18

Oznaka točke	y	x
PS1.1	474226.36	50794.70
PS1.2	474227.32	50794.42
PS1.3	474223.27	50784.12
PS1.4	474224.31	50784.11
PS1.5	474222.36	50781.01
PS1.6	474223.30	50780.66
PS1.7	474220.57	50777.10
PS1.8	474221.41	50776.52
PS1.9	474218.39	50772.34
PS1.10	474219.22	50771.73
PS1.11	474216.60	50768.41
PS1.12	474217.47	50767.92
PS1.13	474214.84	50764.56
PS1.14	474215.76	50764.19
PS1.15	474213.93	50762.58
PS1.16	474214.84	50762.17

Oznaka točke	y	x
OKZ1.1	474182.30	50774.84
OKZ1.2	474183.38	50776.50
OKZ1.3	474184.73	50773.38
OKZ1.4	474185.33	50775.23
OKZ1.5	474188.43	50772.17
OKZ1.6	474188.46	50773.93
OKZ1.7	474191.81	50773.16
OKZ1.8	474191.14	50774.95
OKZ1.9	474194.23	50774.96
OKZ1.10	474192.65	50776.42
OKZ1.11	474196.03	50777.51
OKZ1.12	474193.89	50778.16
OKZ1.13	474197.49	50781.73
OKZ1.14	474195.19	50782.04
OKZ1.15	474199.17	50786.99
OKZ1.16	474197.49	50787.52
OKZ1.17	474200.86	50790.68
OKZ1.18	474199.86	50791.54

SANACIJA USADOV IN VOZIŽČA NA DRŽAVNI CESTI
R3-653/1364 HRIB - PODPLANINA OD KM 15,600 DO KM 15,700

06 ZAKOLIČBENA SITUACIJA

merilo: 1 : 200

št. odseka:	arhivska št.:	vrsta dokumentacije:	št. priloge:	prostor za črtno kodo:
1364	0077.00	IZN	G.206.1	

št. spremembe	datum spremembe	opis spremembe

Direkcija RS za infrastrukturo
Tržaška cesta 19, 1000 LJUBLJANA

AC&P inženirski biro d.o.o.
podjetje za geotehniko, infrastrukturo in raziskave
tovarniška c. 26, 5270 ajdovščina | +386(0)5 8500740 | info@acap.si

vodja projekta:	ANDRAŽ CEKET, univ.dipl.inž.grad.	IZS PI G-2435
pooblaščeni inženir:	ANDRAŽ CEKET, univ.dipl.inž.grad.	IZS PI G-2435
projektant:	ANDREJ BRICMAN, dipl.inž.geol. (UN)	..
investitor / naročnik:	Direkcija RS za infrastrukturo, Tržaška cesta 19, 1000 Ljubljana	
vrsta projekta:	IZN	
vrsta načrta:	2 Načrt sanacije usadov	
naziv objekta:	Sanacija usadov in vozišča na državni cesti R3-653/1364 Hrib - Podplanina od km 15,600 do km 15,700	
vsebina risbe:	06 ZAKOLIČBENA SITUACIJA	

datum:	št. projekta:	št. načrta:	merilo:	št. risbe:
po recenziji, 03.2023	120-22	120-22-22	1 : 200	**G.206.1**

AC&P
120_22_Usad Podplanina_Zakoličbena_situacija.dwg
0.740 x 0.446 = 0.330 m2