
AC&P
120.22_Usad Podplanina_lokacija 2_Gradbena.dwg

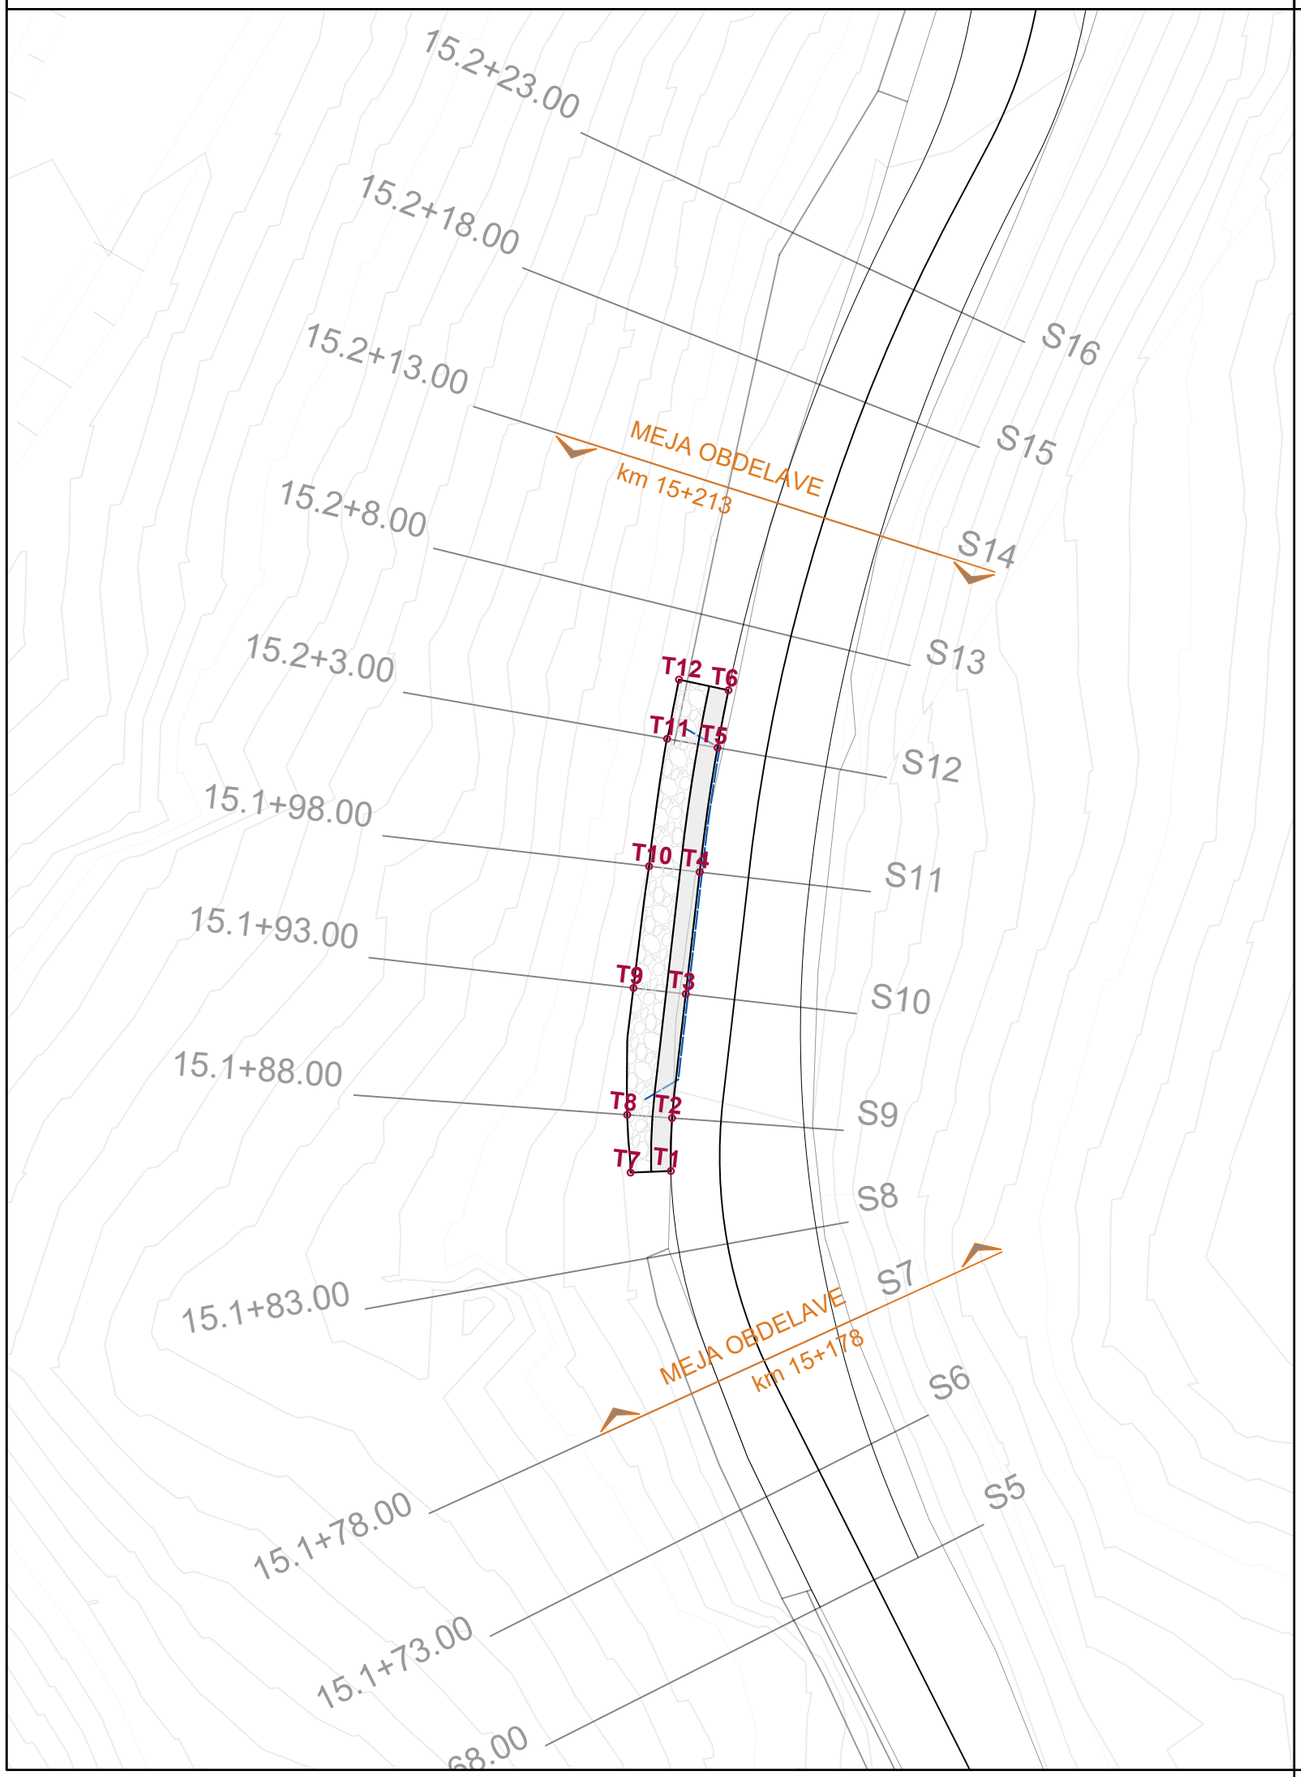


0,420 x 0,297 = 0,125 m2

SANACIJA USADOV IN VOZIŠČA NA DRŽAVNI CESTI R3-653/1364 HRIB - PODPLANINA OD KM 15,600 DO KM 15,700

06 ZAKOLIČBENA SITUACIJA
Zakoličbena situacija - lokacija 2

merilo: 1 : 250

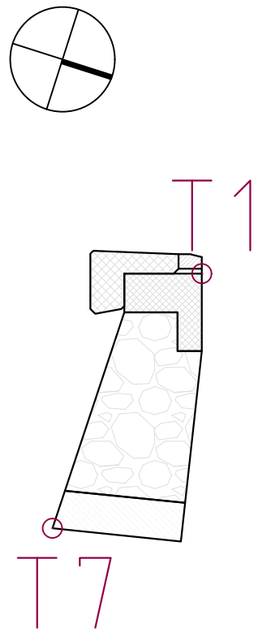

Oznaka točke	x	y
T1	474168.00	50828.04
T2	474165.93	50827.44
T3	474160.95	50826.43
T4	474156.04	50825.47
T5	474150.99	50824.62
T6	474148.63	50824.33
T7	474168.56	50826.50
T8	474166.36	50825.65
T9	474161.36	50824.33
T10	474156.44	50823.43
T11	474151.27	50822.55
T12	474148.83	50822.28

št. odseka:	arhivska št.:	vrsta dokumentacije:	št. priloge:	prostor za črtno kodo:
1364	0077.00	IZN	G.206.2	

	št. spremembe revision no	datum spremembe date	opis spremembe description	signature

Direkcija RS za infrastrukturo
Tržaška c. 19, 1000 Ljubljana

AC&P inženirski biro d.o.o.
podjetje za geotehniko, infrastrukturo in raziskave
tovarniška c. 26, 5270 ajdovščina | +386(0)5 8500740 | info@acap.si

vodja projekta: project manager:	ANDRAŽ CEKET, univ.dipl.inž.grad.	G-2435
pooblaščeni inženir: responsible designer:	ANDRAŽ CEKET, univ.dipl.inž.grad.	G-2435 PI
projektant: designer	KLEMEN SIMONČIČ, mag.inž.grad.	...
investitor / naročnik: investor:	Direkcija RS za infrastrukturo, Tržaška c. 19, 1000 Ljubljana	
vrsta projekta: stage:	IZN	
vrsta načrta: design:	2.2 Načrt sanacije usadov	
projekt: project:	SANACIJA USADOV IN VOZIŠČA NA DRŽAVNI CESTI R3-653/1364 HRIB - PODPLANINA OD KM 15,600 DO KM 15,700	
vsebina risbe: drawing title:	06 ZAKOLIČBENA SITUACIJA Zakoličbena situacija - lokacija 2	

datum: date:	št. projekta: project no:	št. načrta: design no:	merilo: scale:	št. risbe: drawing:
Po recenziji 03.2023	120-22	120-22-22	1 : 250	G.206.2