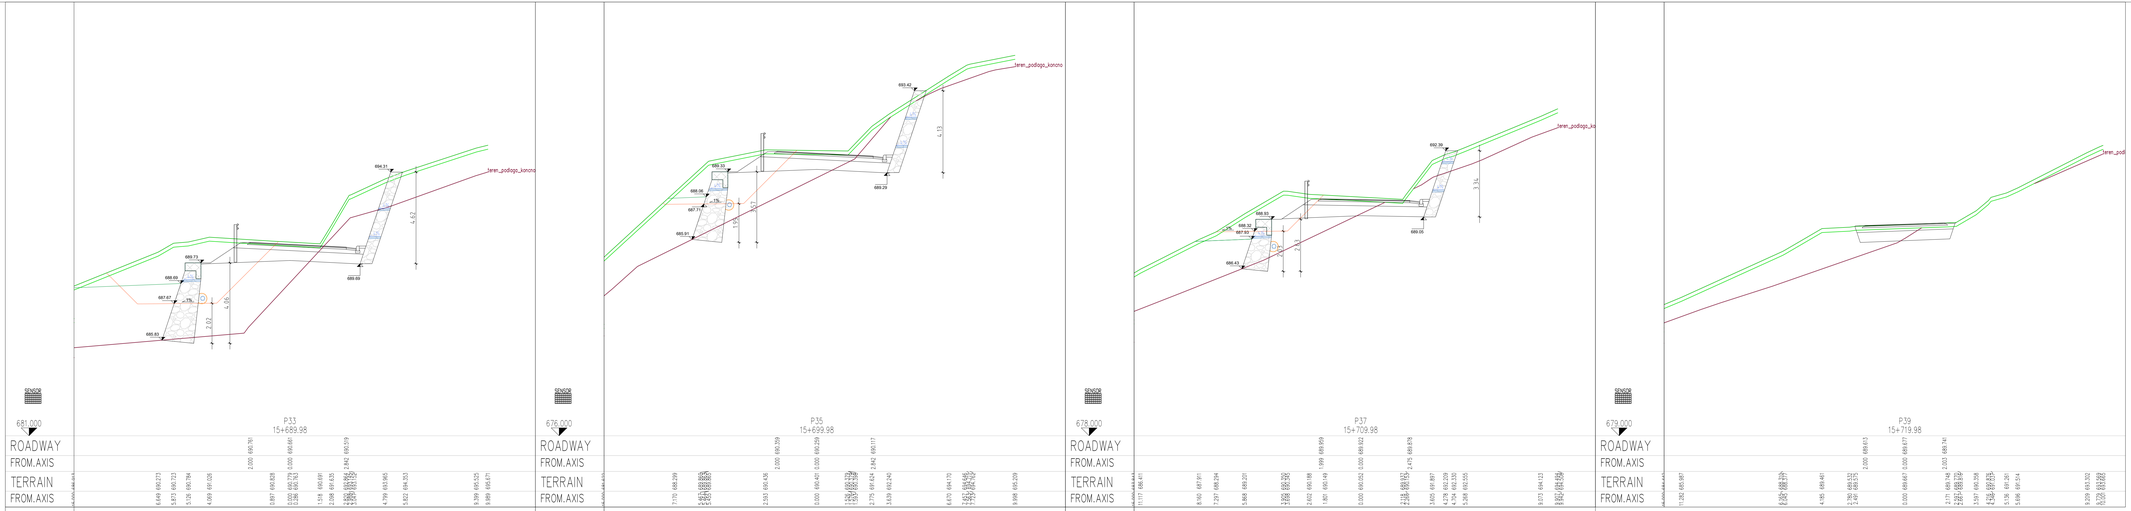


SANACIJA USADOV IN VOZIŠČA NA DRŽAVNI CESTI R3-653/1364 HRIB - PODPLANINA OD KM 15,600 DO KM 15,700

32 PREČNI PREREZI

PREČNI PREREZI P33-P39

merilo: 1 : 100

št. zbirke	arhivska št.	vrsta dokumentacije	št. priloge	prostor za štirno kodo
1364	0077.00	IZN	G.232.4	

	št. spremembe revision no.	datum spremembe date	opis spremembe description	signature

Direkcija RS za infrastrukturo
Tržaška c. 19, 1000 Ljubljana

AC&P inženirski biro d.o.o.
projektiranje, svetovanje in inženiring
tovarniška c. 26, 5270 ajdovščina | t 0863025 8060746 | info@acp.si

vodja projekta project manager	ANDRAŽ CEKET, univ.dipl.inž.grad. G-2435
pooblaščeni inženir responsible designer	ANDRAŽ CEKET, univ.dipl.inž.grad. G-2435 PI
projektant designer	ANDREJ BRICMAN dipl. inž. geol. (UN)
investitor / naročnik investor	Direkcija RS za infrastrukturo, Tržaška c. 19, 1000 Ljubljana
vrsta projekta design	IZN
vrsta načrta design	2.1 Načrt gradbenitva - sanacija cestišča
projekt project	SANACIJA USADOV IN VOZIŠČA NA DRŽAVNI CESTI R3-653/1364 HRIB - PODPLANINA OD KM 15,600 DO KM 15,700
vsebina risbe drawing title	32 PREČNI PREREZI PREČNI PREREZI P33-P39

datum: date:	št. projekta: project no:	št. načrta: design no:	merilo: scale:	št. risbe: drawing:
Po recenziji 03.2023	120-02	120-22-21	1 : 100	G.232.4