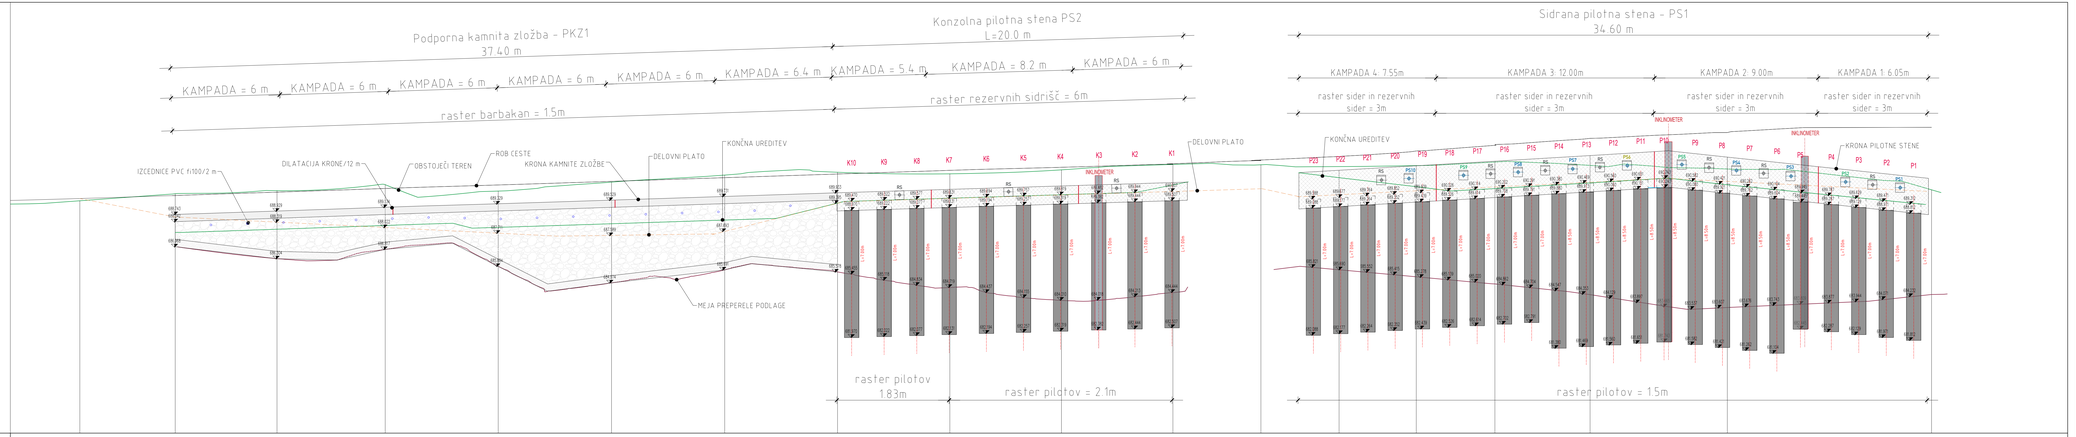


SANACIJA USADOV IN VOZIŠČA NA DRŽAVNI CESTI R3-653/1364 HRIB - PODPLANINA OD KM 15,600 DO KM 15,700

42 VZDOLŽNI PROFIL
VZDOLŽNI POGLED PKZ1, PS2 IN PS1

merilo: 1 : 100

POZICIJA	L prosti [m]	L vezni [m]	tip sidra	odklon od horizontale [°]	opombe
PS1	13.00	7.00	trivrvno 3x6"	15	
PS2	13.00	7.00	štirivrvno 4x6"	35	testno sidro
PS3	13.00	7.00	trivrvno 3x6"	15	
PS4	13.00	7.00	trivrvno 3x6"	35	
PS5	13.00	7.00	štirivrvno 4x6"	15	testno sidro
PS6	13.00	7.00	trivrvno 3x6"	35	merilno sidro
PS7	13.00	7.00	trivrvno 3x6"	15	
PS8	13.00	7.00	trivrvno 3x6"	35	
PS9	13.00	7.00	štirivrvno 4x6"	15	testno sidro
PS10	13.00	7.00	trivrvno 3x6"	35	

št. odseka	arhivska št.	vrsta dokumentacije	št. priloge	prostor za žig in podp.
1364	0077.00	IZN	G.242.1	

	št. spremembe	datum spremembe	opis spremembe

Direkcija RS za infrastrukturo
Tržaška c. 19, 1000 Ljubljana

vodja projekta	ANDRAŽ CEKET, univ.dipl.inž.grad.	G-2435
pooblaščen inženir	ANDRAŽ CEKET, univ.dipl.inž.grad.	G-2435 PI
projektant	ANDREJ BRICMAN dipl. inž. geol. (UN)	...
investitor / naročnik	Direkcija RS za infrastrukturo, Tržaška cesta 19, 1000 Ljubljana	
vrsta projekta	IZN	
vrsta načrta	2.2 Načrt sanacije usadov	
projekt	SANACIJA USADOV IN VOZIŠČA NA DRŽAVNI CESTI R3-653/1364 HRIB - PODPLANINA OD KM 15,600 DO KM 15,700	
vsebina načrta	42 VZDOLŽNI PROFIL VZDOLŽNI POGLED PKZ1, PS2 IN PS1	

datum:	št. projekta	št. načrta	merilo:	št. risbe:
Po recenziji 03.2023	120.22_22	120-22-22	1 : 100	G.242.1

28.05.2023 13:09 ACAD
I:\20_22_Usad Podplanina_GP_Avtohidro_ACAD\...
1:400 : 1:200 * 1:400 A2