
21.03.2023 05:09
AC&P
_120.22_Usad Podplanina_lokacija 2_VP.dwg

VZDOLŽNI PROFIL VP1: RAZVITI POGLED PKZ 2
M 1:100/100

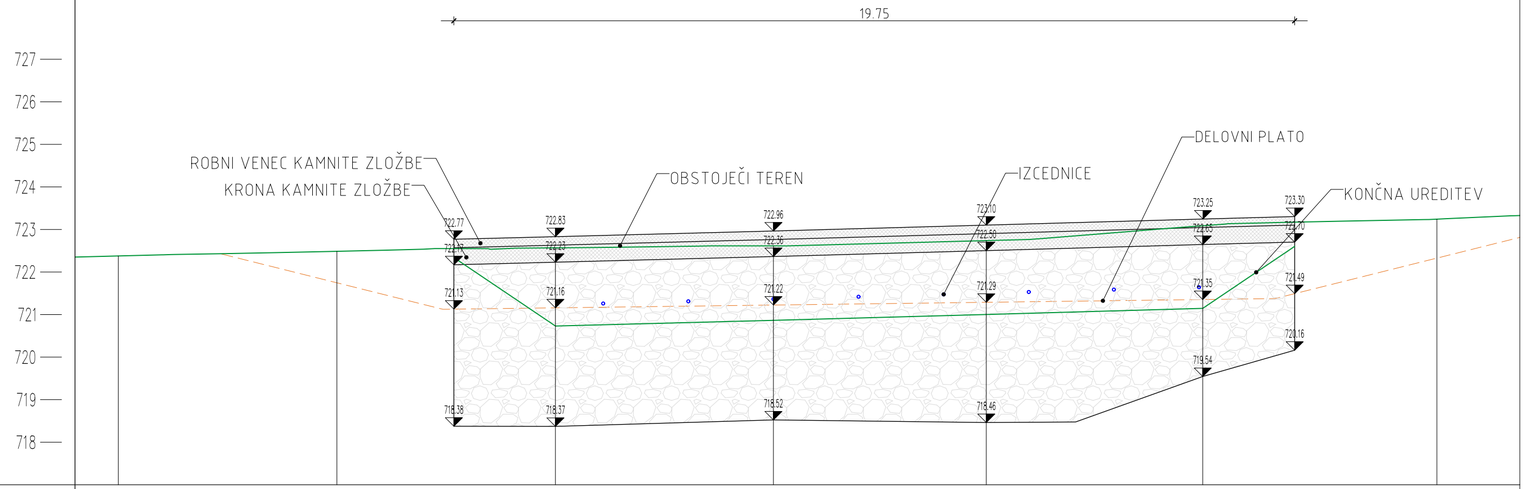

PROFIL	S14	5.134	S13	5.133	S12	5.120	S11	5.000	S10	5.084	S9	5.500	S8
STACIONAŽA	51.53		56.66		61.79		66.91		71.91		77.00		82.50
KOTE TERENA	722.377		722.486		722.568		722.614		722.738		723.087		723.243

0.605 x 0.297 = 0.180 m2

SANACIJA USADOV IN VOZIŠČA NA DRŽAVNI CESTI R3-653/1364 HRIB - PODPLANINA OD KM 15,600 DO KM 15,700

42 VZDOLŽNI PROFIL
Vzdolžni pogled PKZ2

merilo: 1 : 100

št. odseka:	arhivska št.:	vrsta dokumentacije:	št. priloge:	prostor za črtno kodo:
1364	0077.00	IZN	G.242.3	

št. spremembe revision no	datum spremembe date	opis spremembe description	podpis signature

grb

Direkcija RS za infrastrukturo
Tržaška c. 19, 1000 Ljubljana

naročnik

AC&P inženirski biro d.o.o.
podjetje za geotehniko, infrastrukturo in raziskave
tovarniška c. 26, 5270 ajdovščina | +386(0)5 8500740 | info@acap.si

vodja projekta: project manager:	ANDRAŽ CEKET, univ.dipl.inž.grad.	G-2435
pooblaščeni inženir: responsible designer:	ANDRAŽ CEKET, univ.dipl.inž.grad.	G-2435 PI
projektant: designer	ANDREJ BRICMAN dipl. inž. geol. (UN)	...
investitor / naročnik: investor:	Direkcija RS za infrastrukturo, Tržaška c. 19, 1000 Ljubljana	
vrsta projekta: stage:	IZN	
vrsta načrta: design:	2.2 Načrt sanacije usadov	
projekt: project:	SANACIJA USADOV IN VOZIŠČA NA DRŽAVNI CESTI R3-653/1364 HRIB - PODPLANINA OD KM 15,600 DO KM 15,700	
vsebina risbe: drawing title:	42 VZDOLŽNI PROFIL Vzdolžni pogled PKZ2	

datum: date:	št. projekta: project no:	št. načrta: design no:	merilo: scale:	št. risbe: drawing:
Po recenziji 03.2023	120-22	120-22-22	1 : 100	G.242.3