
A3: 297x420
A: 0.125 m²

26.10.2023
Grahovo_PZI_pregledna.dwg

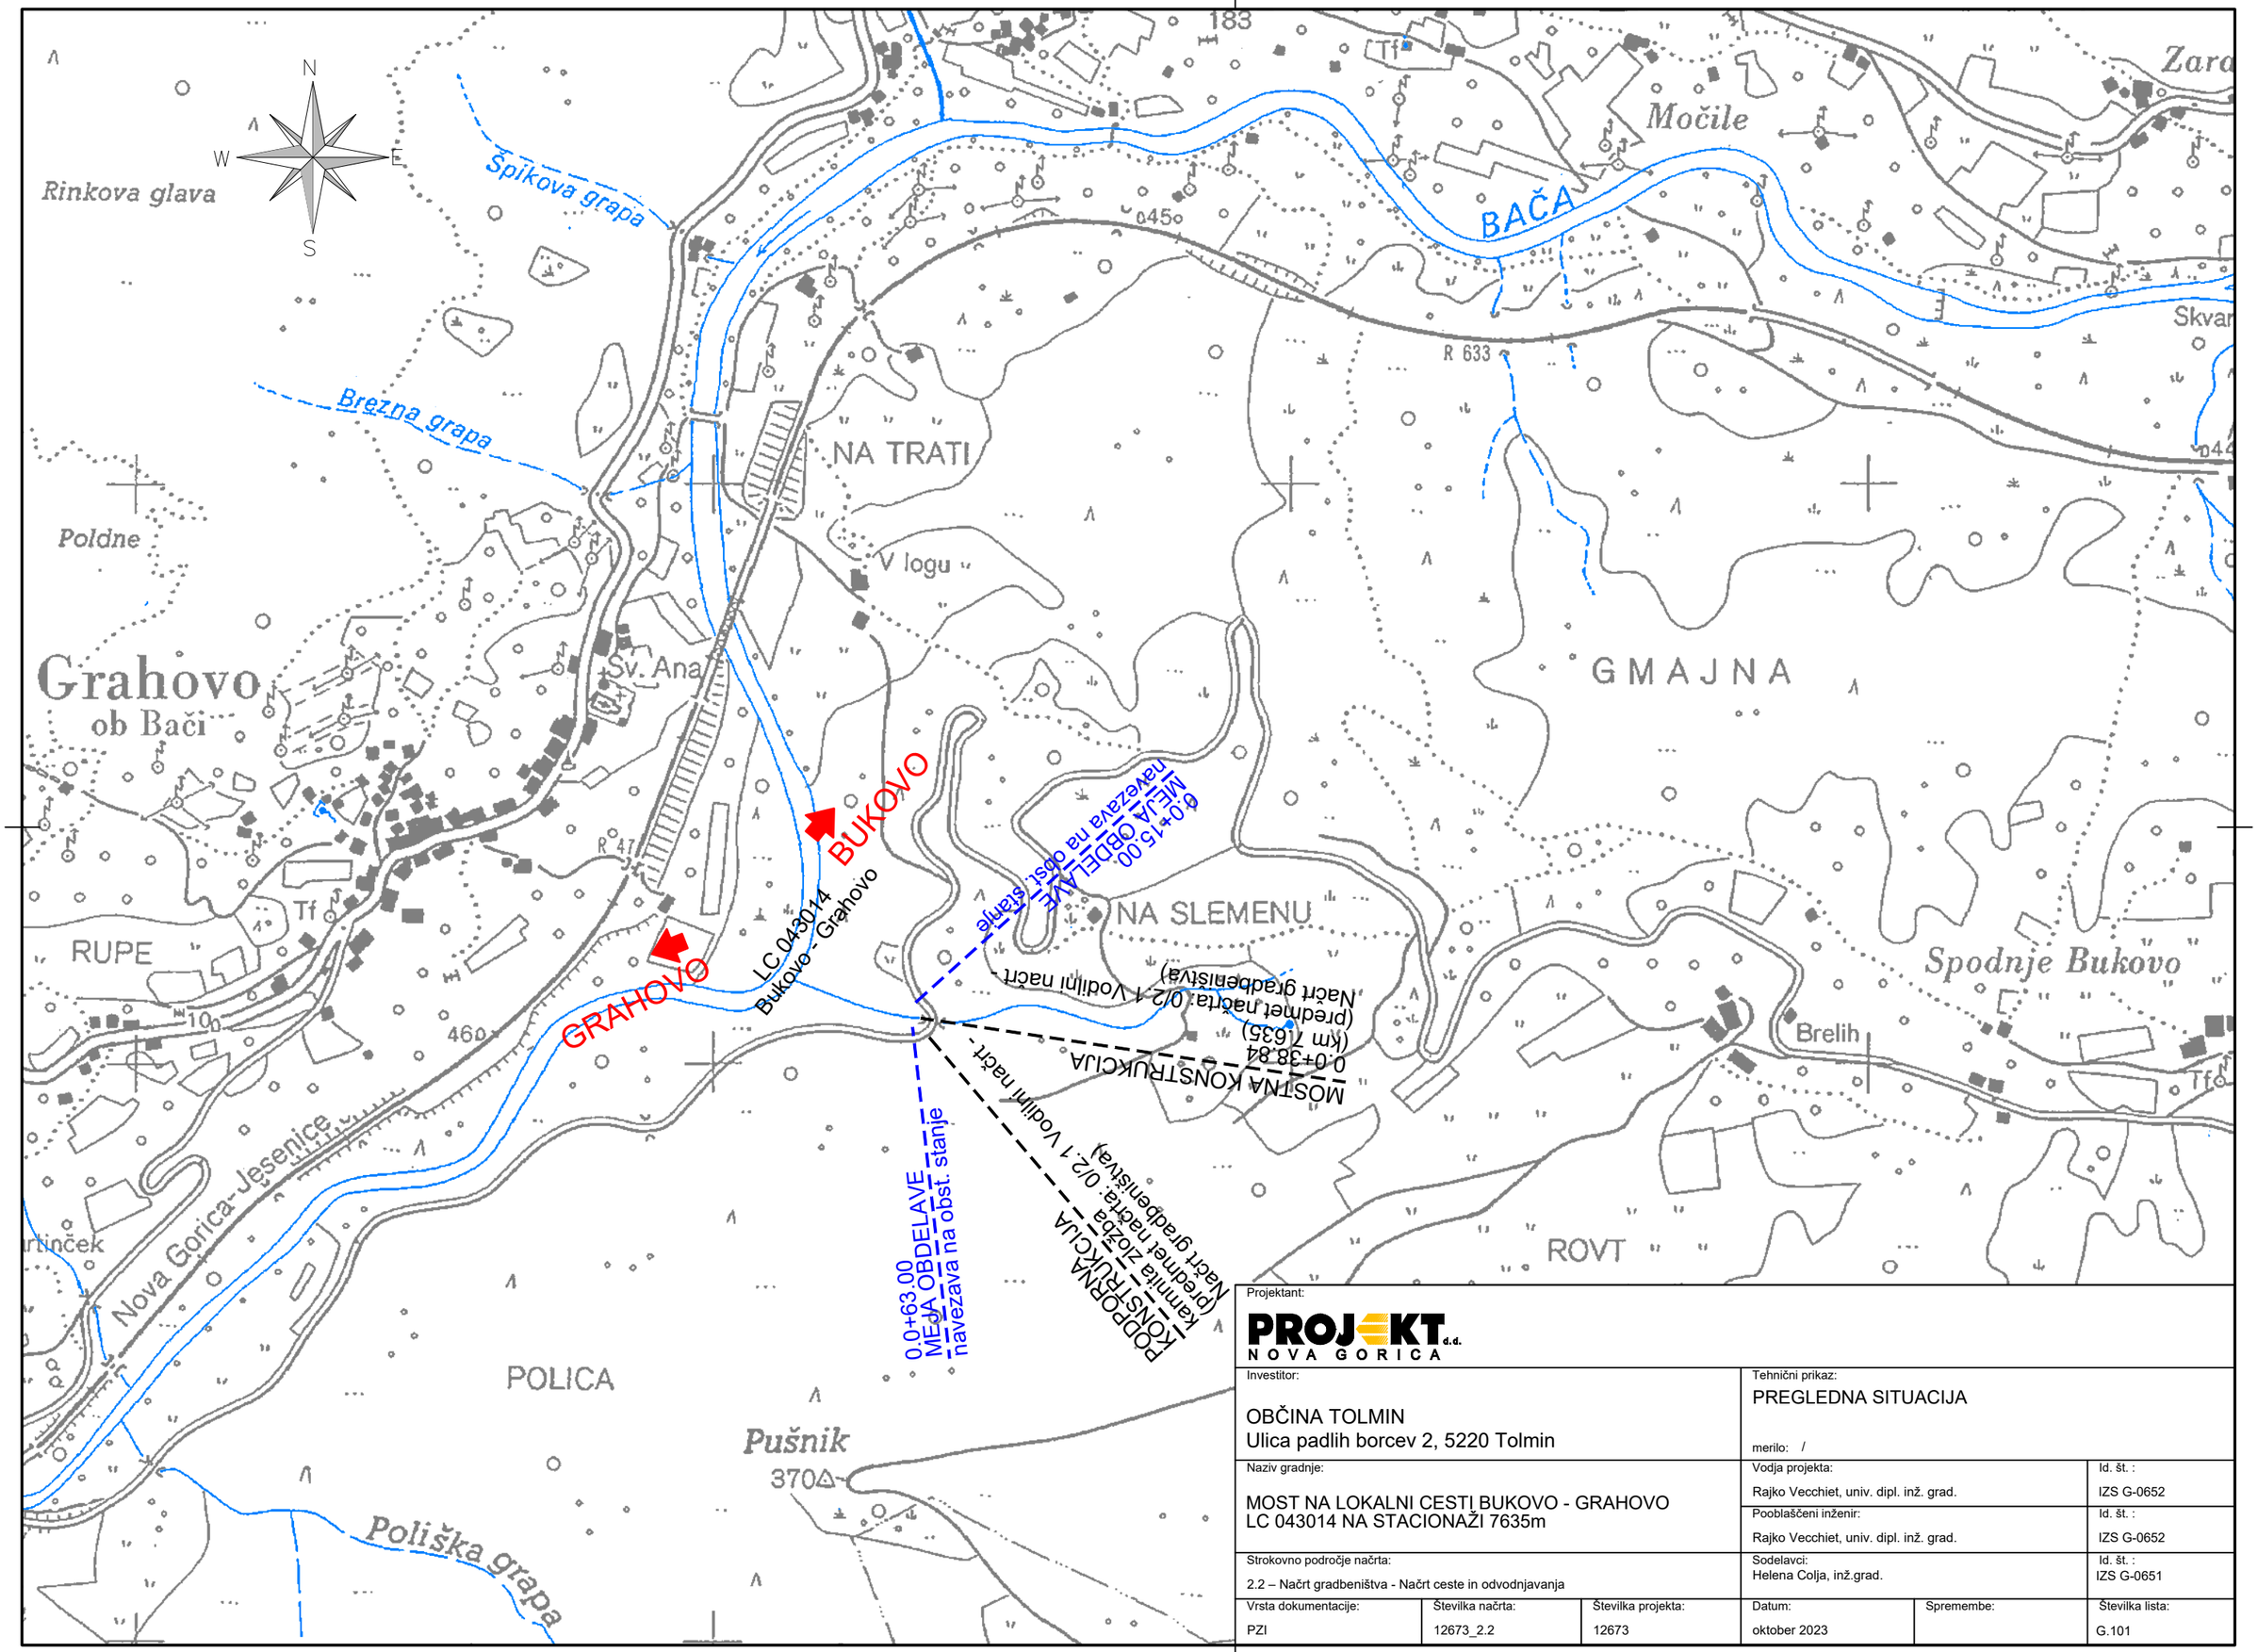

Projektant:

PROJEKT d.d.
NOVA GORICA

Investitor: OBČINA TOLMIN Ulica padlih borcev 2, 5220 Tolmin			Tehnični prikaz: PREGLEDNA SITUACIJA merilo: /		
Naziv gradnje: MOST NA LOKALNI CESTI BUKOVO - GRAHOVO LC 043014 NA STACIONAŽI 7635m			Vodja projekta: Rajko Vecchiet, univ. dipl. inž. grad.		Id. št. : IZS G-0652
			Pooblaščeni inženir: Rajko Vecchiet, univ. dipl. inž. grad.		Id. št. : IZS G-0652
Strokovno področje načrta: 2.2 – Načrt gradbeništva - Načrt ceste in odvodnjavanja			Sodelavci: Helena Colja, inž.grad.		Id. št. : IZS G-0651
Vrsta dokumentacije: PZI	Številka načrta: 12673_2.2	Številka projekta: 12673	Datum: oktober 2023	Spremembe:	Številka lista: G.101