
A2: 420x594
A: 0.25 m²

13.05.2014
Grahovo_PZI_8.dwg

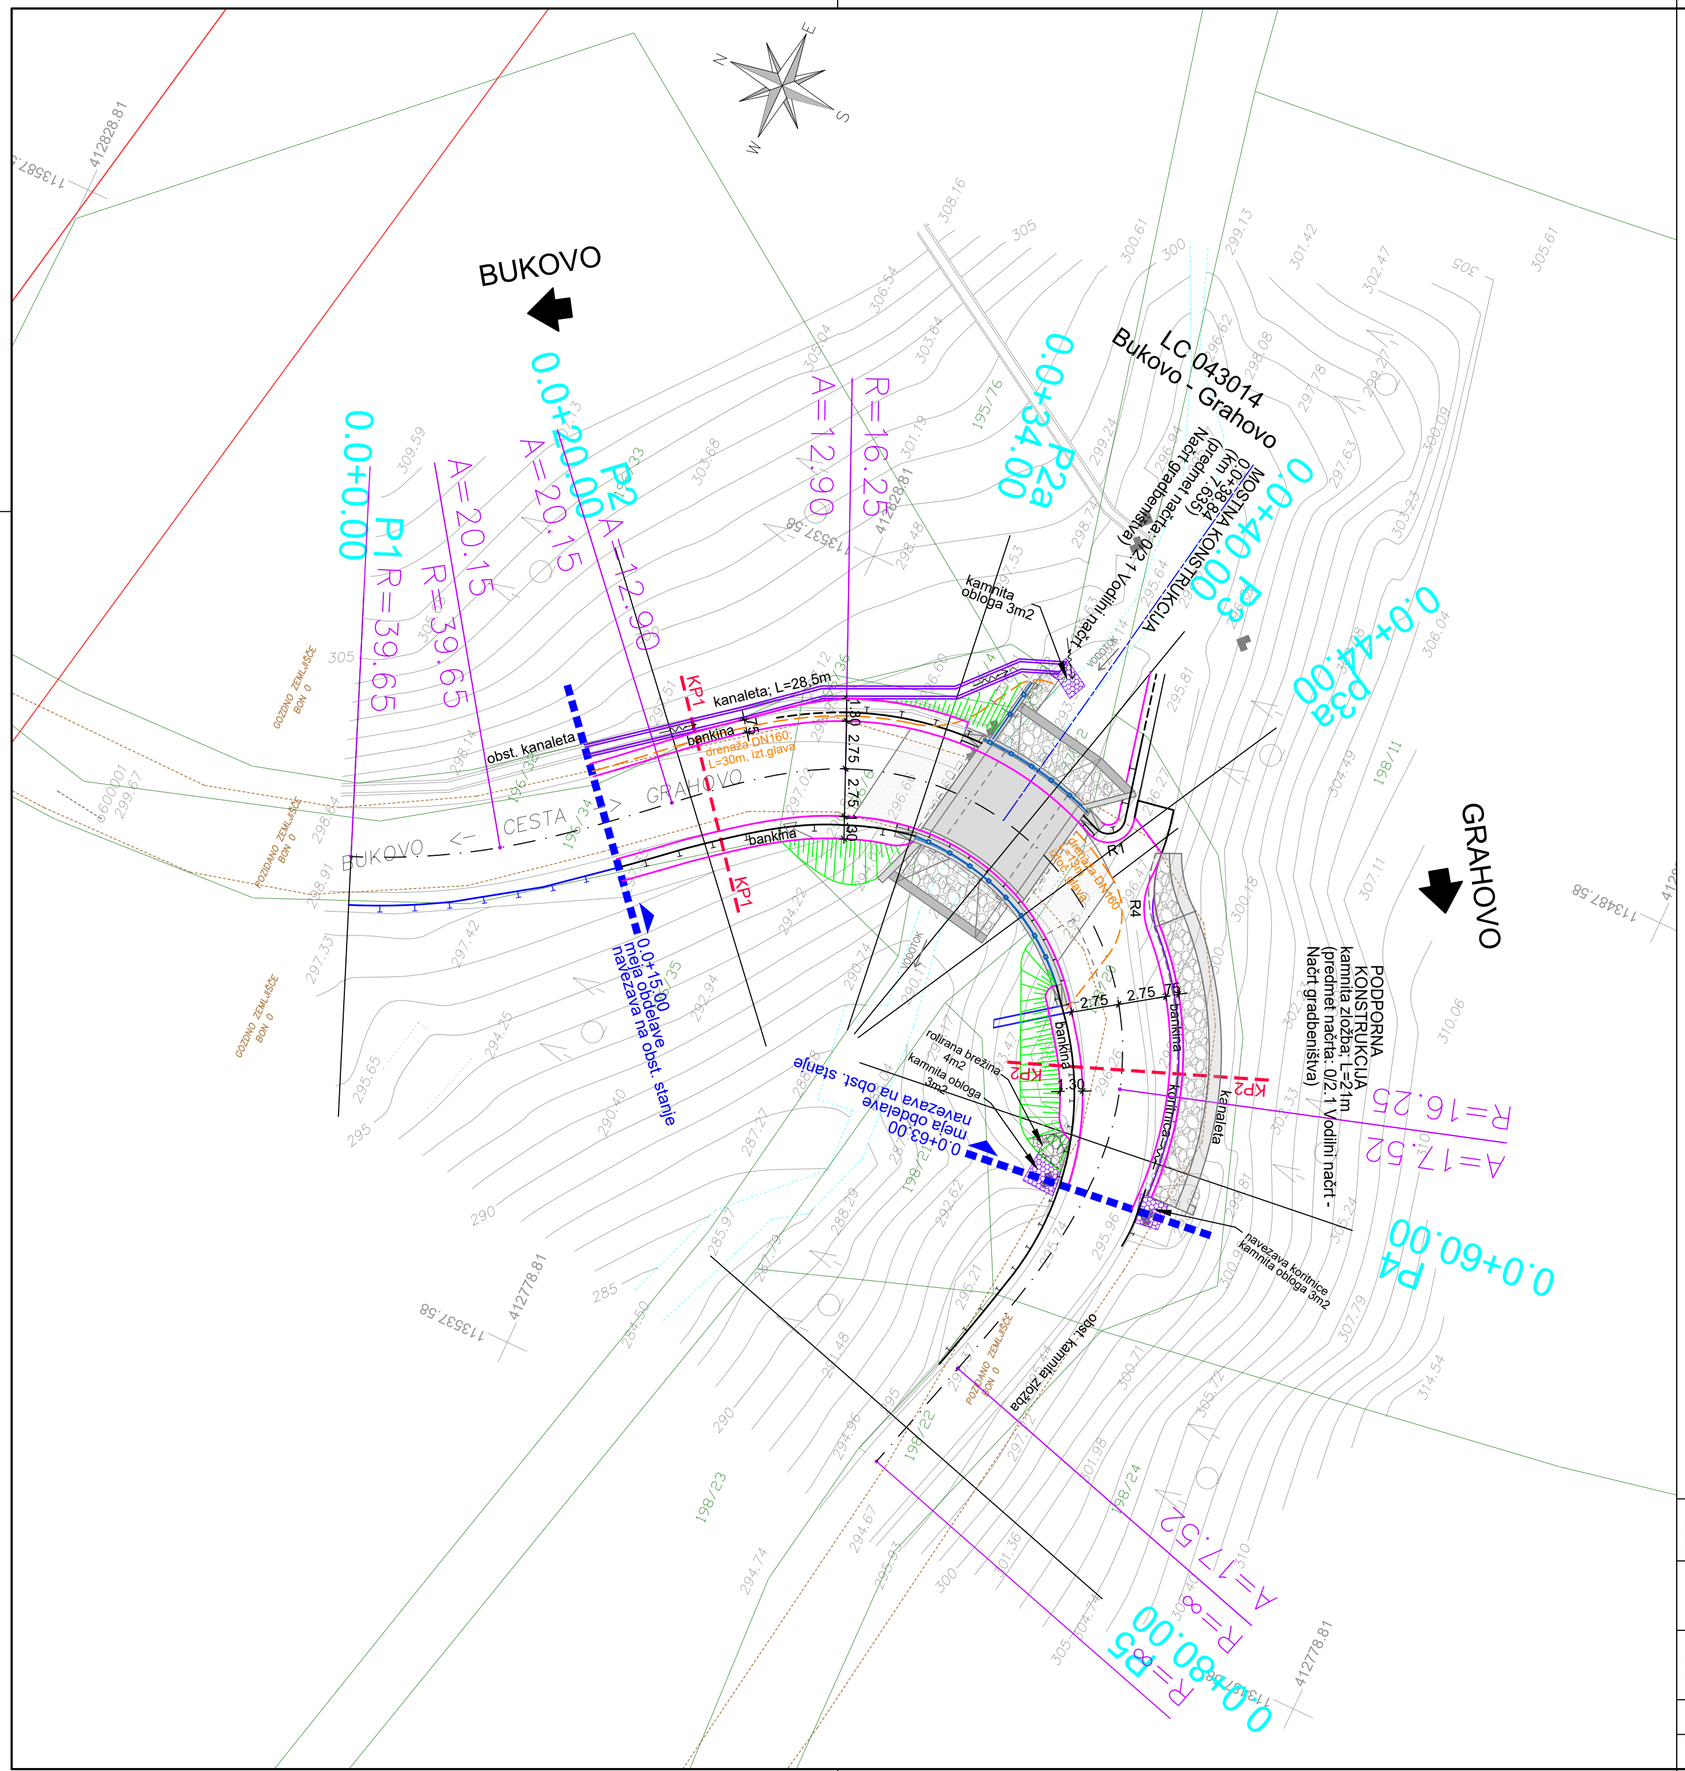


Projektant:
PROJEKT d.d.
NOVA GORICA

| | | | | | |
|---|---|---|---|---|---|
| Investitor:<br>OBČINA TOLMIN<br>Ulica padlih borcev 2, 5220 Tolmin | | | Tehnični prikaz:<br>GRADBENA SITUACIJA<br>merilo: 1:250 | | |
| Naziv gradnje:<br>MOST NA LOKALNI CESTI BUKOVO - GRAHOVO<br>LC 043014 NA STACIONAŽI 7635m | | | Vodja projekta:<br>Rajko Vecchiet, univ. dipl. inž. grad. | | Id. št. :<br>IZS G-0652 |
| | | | Pooblaščeni inženir:<br>Rajko Vecchiet, univ. dipl. inž. grad. | | Id. št. :<br>IZS G-0652 |
| Strokovno področje načrta:<br>2.2 – Načrt gradbeništva - Načrt ceste in odvodnjavanja | | | Sodelavci:<br>Helena Colja, inž.grad. | | Id. št. :<br>IZS G-0651 |
| Vrsta dokumentacije:<br>PZI | Številka načrta:<br>12673_2.2 | Številka projekta:<br>12673 | Datum:<br>oktober 2023 | Spremembe: | Številka lista:<br>G.102 |