
A2: 420x594
A: 0.25 m²

13.05.2014
Grahovo_PZI_8.dwg

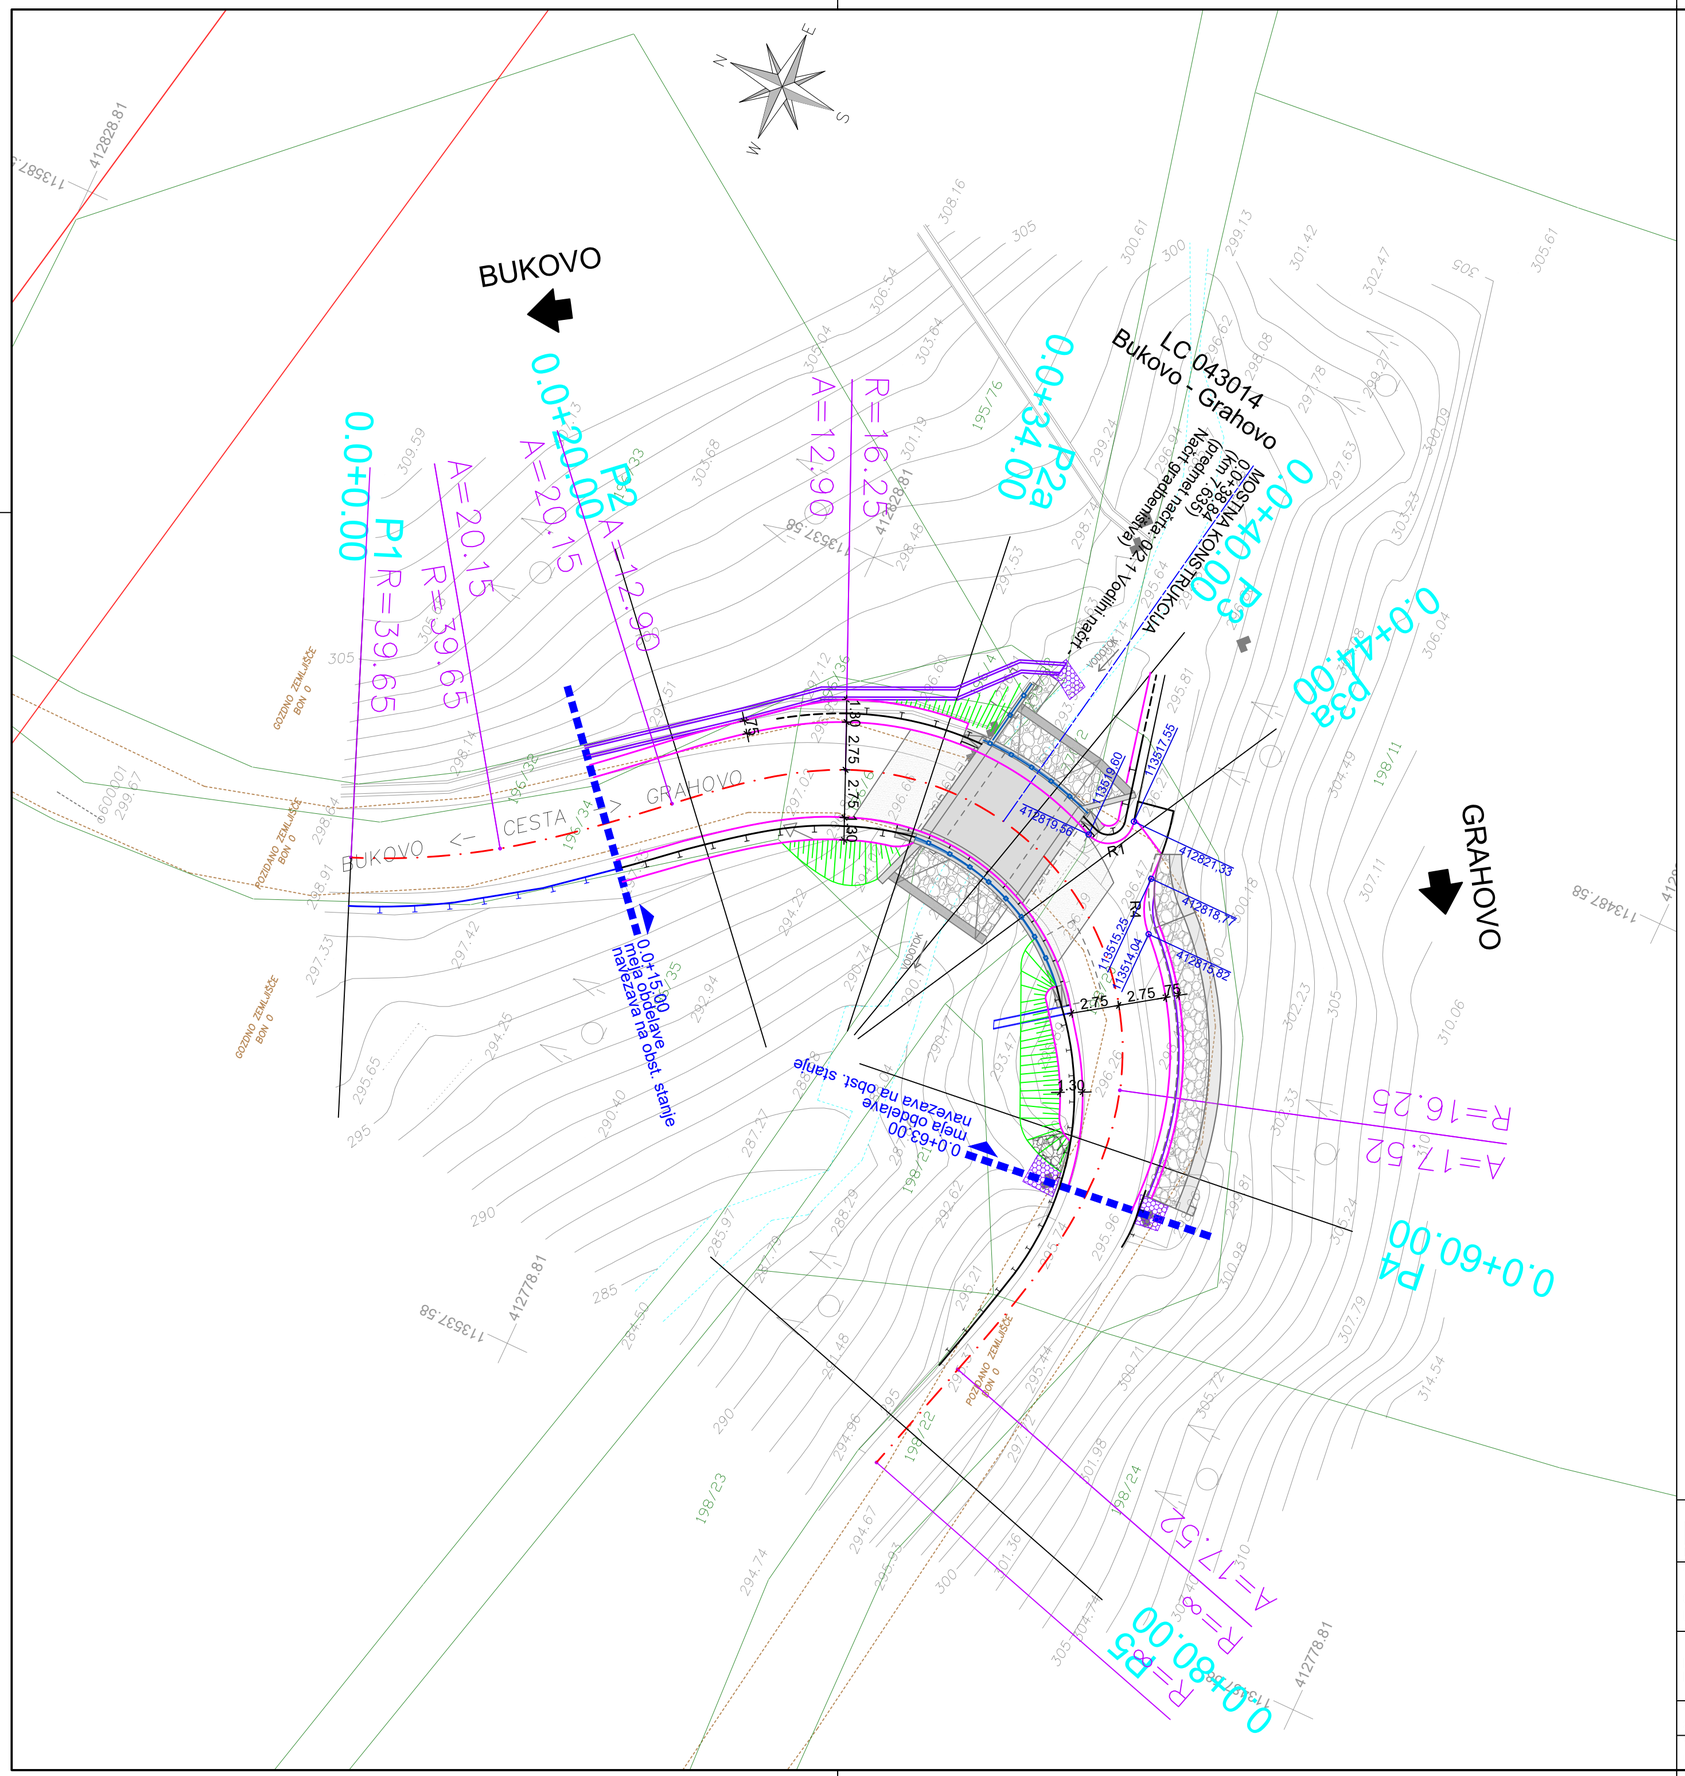

Projektant:

PROJEKT d.d.
NOVA GORICA

Investitor: OBČINA TOLMIN, Ulica padlih borcev 2, 5220 Tolmin			Tehnični prikaz: ZAKOLIČBENA SITUACIJA, merilo: 1:250		
Naziv gradnje: MOST NA LOKALNI CESTI BUKOVO - GRAHOVO, LC 043014 NA STACIONAŽI 7635m			Vodja projekta: Rajko Vecchiet, univ. dipl. inž. grad.		Id. št. : IZS G-0652
			Pooblaščeni inženir: Rajko Vecchiet, univ. dipl. inž. grad.		Id. št. : IZS G-0652
Strokovno področje načrta: 2.2 – Načrt gradbeništva - Načrt ceste in odvodnjavanja			Sodelavci: Helena Colja, inž.grad.		Id. št. : IZS G-0651
Vrsta dokumentacije: PZI	Številka načrta: 12673_2.2	Številka projekta: 12673	Datum: oktober 2023	Spremembe:	Številka lista: G.106