±0,00=495,50m.n.v.

R-Balon
20,0 kW, 400V

KJ 5
0,8/0,8/1,0 m

Ventilacijska enota 2
5,0kW, 400V
SF 75mm

Ventilacijska enota 1
10,0kW, 400V
SF 75mm

2xStigmaflex fi110mm
Fe-Zn 25x4mm
NYY-J 5x16mm2

R-B
35,0kW, 400V

KJ 4
1,0/1,0/1,0 m

2xStigmaflex fi110mm
Fe-Zn 25x4mm
NYY-J 4x25mm2

KJ 3
1,0/1,0/1,0 m

2xStigmaflex fi110mm
Fe-Zn 25x4mm
NYY-J 4x25mm2

Stigmaflex fi50mm
ob že položenih
strojnih ceveh
IY (ST)Y 4x2x0,8mm
Povezava črpalke.

KJ 2
1,0/1,0/1,0 m

2xStigmaflex fi110mm
Fe-Zn 25x4mm
NYY-J 4x25mm2

KJ 2
1,0/1,0/1,0 m

KJ 1
1,0/1,0/1,0 m

NYY-J 4x25mm2 v
NIK kanalu
80x60mm, položen
po fasadi

Obstoječi razdelilnik
na fasadi se
preuredi. Točka
priključitve na
omrežje

OBSTOJEČA ELEKTRO OMARICA

RAZDELILNA ELEKTRO OMARICA

PRIKLJUČEK NA OBSTOJEČE OMREŽJE FEKALNE KANALIZACIJE
Priključek je obstoječ v okviru OŠ Dragomirja Benčiča - Brajša Hrpelje - parc. št. 3222/7, k.o. Hrpelje

PRIKLJUČEK NA OBSTOJEČE INTERNO ODVODNO OMREŽJE
Priključek je obstoječ v okviru OŠ Dragomirja Benčiča - Brajša Hrpelje - parc. št. 3222/7, k.o. Hrpelje

OBSTOJEČA KANALIZACIJA

OBSTOJEČA VODOVODNA CEVOVODNA

OBSTOJEČA TELEFONSKA KANALIZACIJA

OBSTOJEČA PTT KANALIZACIJA

OBSTOJEČA ELEKTRO KANALIZACIJA

OBSTOJEČA JAVNA RAZSVETLJAVA

ODSTRANITEV DROGOV JAVNE RAZSVETLJAVE
na parc. št. 222/ k.o. Hrpelje

TRAČNI ROTEV PO FASADI OBJEKTA

Kozina - ce

Kraška ulica 2
6210, Sežana, Slovenija
m: +386(0)51 660 619
e: branko.dikic@karsus.si

investitor/ naročnik	OBČINA HRPELJE-KOZINA, Reška cesta 14, Hrpelje, 6240 Kozina	odg. vodja projekta	Veronika FOJKAR, mag.inž.arh.
		datum podpisa	identif. številka PA ZAPS 2308
naziv objekta	Nadtlačna dvorana v Hrpeljah	odgovorni projektant	Branko DIKIĆ, univ.dipl.inž.el.
		datum podpisa	identif. številka IZS E-1191
risba	Situacija NN napajanje	projektant/ obdelovalec	
vrsta projekta	PZI		
spremembe		merilo	1: 200
št. načrta	435/2024 KS varianta 1	datum	Maj 2024 št. risbe 1.

DRENAŽA 150 i=1.00 % L=45.00

DRENAŽA 150 i=1.00 % L=27.90

DRENAŽA 150 i=1.00 % L=31.77

Tribune

Rokometno igrišče

222

P

29.67

29.67

ŽELEZNICA

Valjanec RF
30*3,5mm, položen
v temelj oziroma v
zemljo

Ozemljitev
kontejnerja

Ozemljitev vrat

Ozemljitev
razdelilnika
R-Balon

Valjanec RF
30*3,5mm, položen
v temelj oziroma v
zemljo

Ozemljitev
ventilacijske enote

Valjanec RF
30*3,5mm, položen
v temelj oziroma v
zemljo

Ozemljitev
ventilacijske enote

Povezava na
ozemljitev kabelske
kanalizacije

Ozemljitev
razdelilnika R-B


Ozemljitev vrat

Valjanec RF
30*3,5mm, položen
v temelj oziroma v
zemljo

skovnik

KARSUS d.o.o.
Kraška ulica 2
6210, Sežana, Slovenija
m: +386(0)51 660 619
e: branko.dikic@karsus.si


investitor/naročnik	OBČINA HRPELJE-KOZINA, Reška cesta 14, Hrpelje, 6240 Kozina	odg. vodja projekta	Veronika FOJKAR, mag.inž.arh.
		datum podpisa	identif. številka PA ZAPS 2308
naziv objekta	Nadtlačna dvorana v Hrpeljah	odgovorni projektant	Branko DIKIČ, univ.dipl.inž.el.
		datum podpisa	identif. številka IZS E-1191
risba	Tloris objekta ozemljitve	projektant/obdelovalec	
vrsta projekta	PZI		
spremembe		merilo	1:100
št. načrta	435/2024 KS varianta 1	datum	Maj 2024 št. risbe 2.

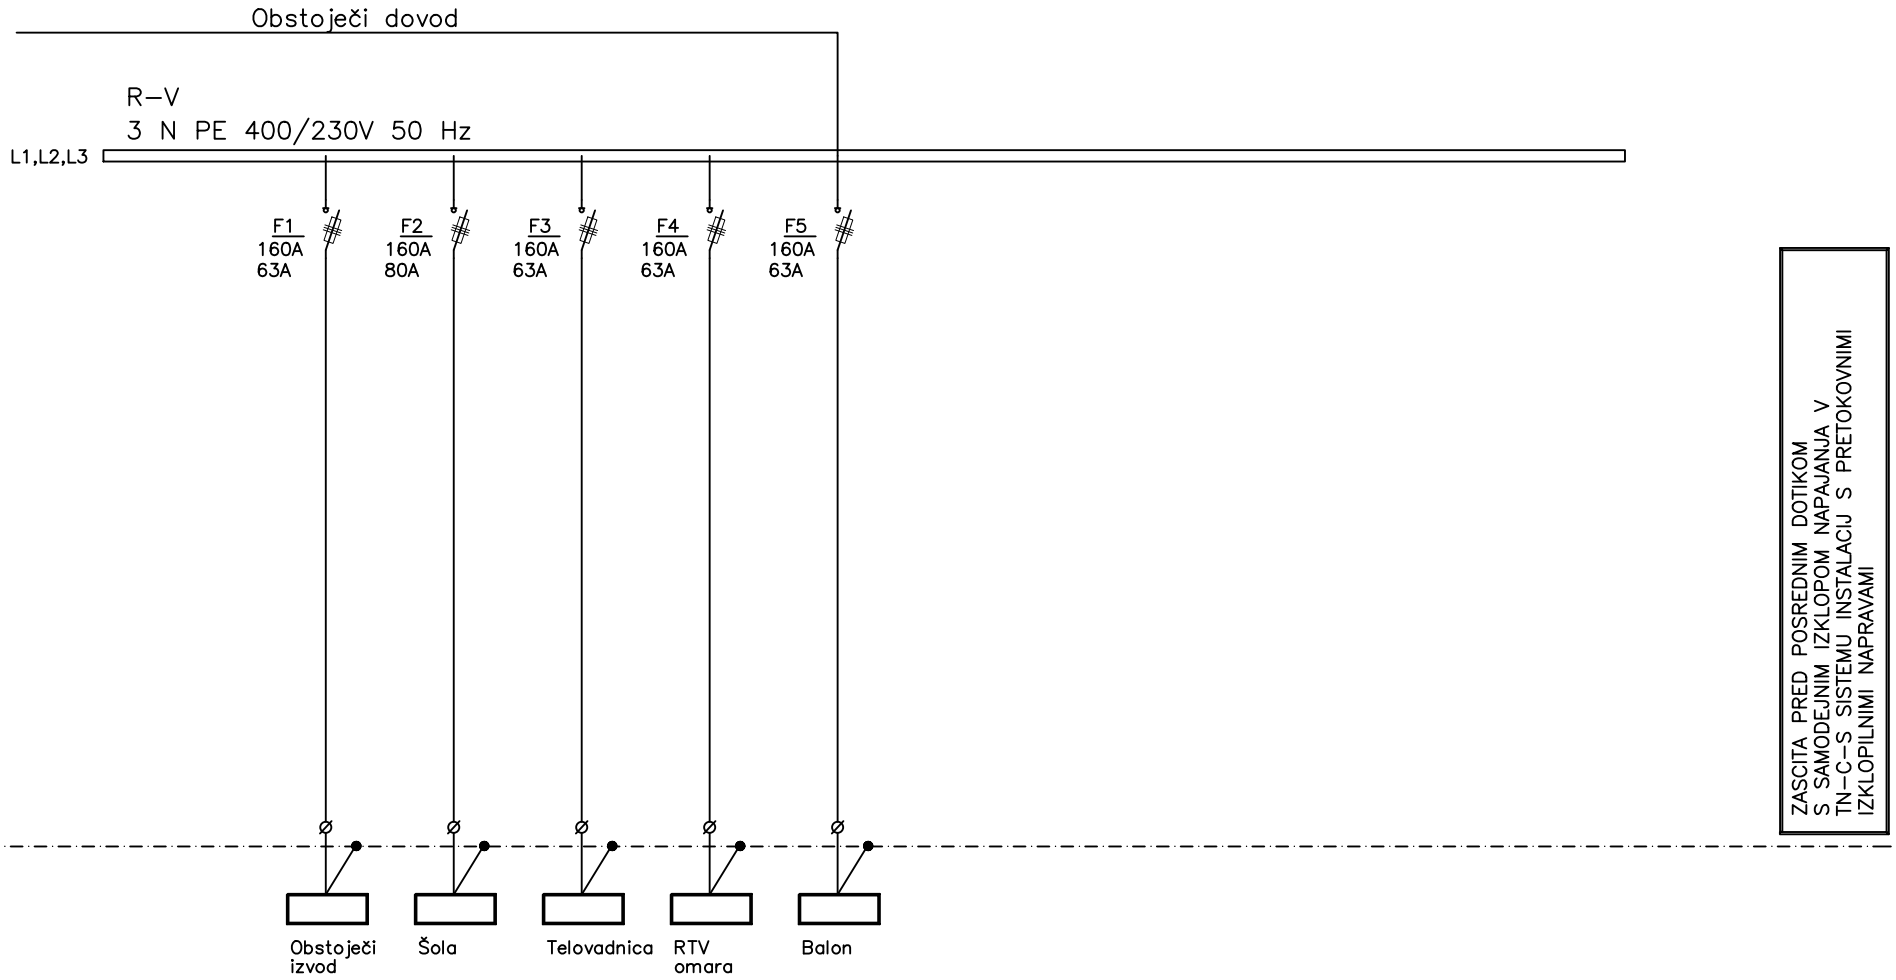

ZASCITA PRED POSREDNIM DOTIKOM
S SAMODEJNIM IZKLOPOM NAPAJANJA V
TN–C–S SISTEMU INSTALACIJ S PRETOKOVNIMI
IZKLOPILNIMI NAPRAVAMI

TOKOKROG			1	2	3	4	5								
PORABNIK			R1	R–Šola	R–Telovad.	R–RTV	R–B								
MOC(KW)			30,0	30,0	30,0	30,0	35,0								
VODNIK							NYY–J								
PRESEK(mm)							4x25								

izdelal:	Branko DIKIĆ, univ.dipl.inž.el.	*faza*	*investitor / objekt:*	KARSUS d.o.o. Krąška ulica 2 6210 Sežana, Slovenija	*naziv:*	*načrt:*
odg. proj.:	Branko DIKIĆ, univ.dipl.inž.el.	PZI	OBČINA HRPELJE KOZINA		ENOPOLNA SHEMA:	3.
št. proj.:	435/2024 KS		NADTLAČNA DVORANA		R–V	
datum:	Maj 2024		V HREPLJAH			*list:* 1.
odg. v. proj.:	Veronika FOJKAR, mag.inž.arh.					

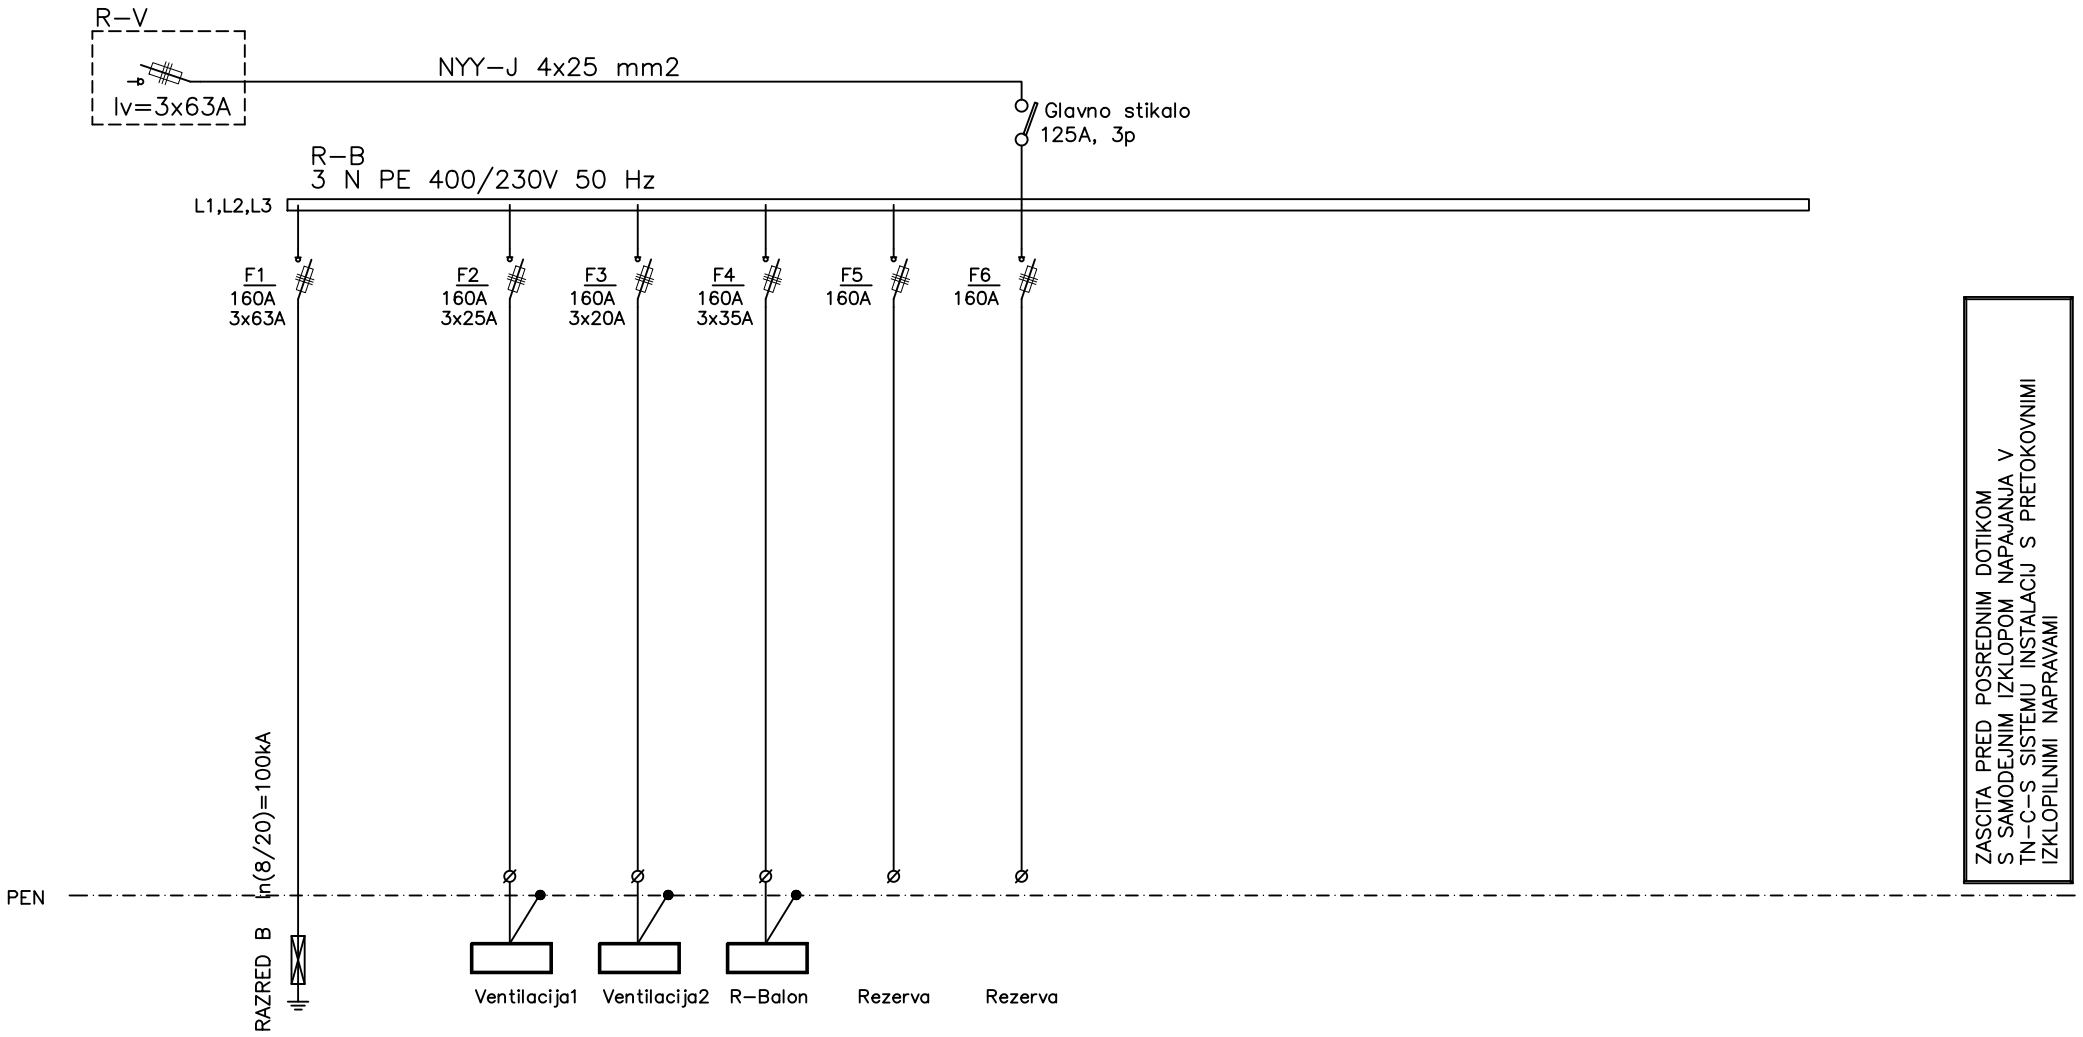

TOKOKROG			1	2	3	4	5								
PORABNIK			Ventilacija1	Ventilacija2	R–Balon										
MOC(KW)			10,0	5,0	20,0										
VODNIK			NYY–J	NYY–J	NYY–J										
PRESEK(mm)			5x6	5x6	5x16										

izdelal:	Branko DIKIĆ, univ.dipl.inž.el.	*faza*	*investitor / objekt:*	KARSUS d.o.o. Krąška ulica 2 6210 Sežana, Slovenija	*naziv:*	*načrt:*
odg. proj.:	Branko DIKIĆ, univ.dipl.inž.el.	PZI	OBČINA HRPELJE KOZINA		ENOPOLNA SHEMA:	4.
št. proj.:	435/2024 KS		NADTLAČNA DVORANA		R–B	*list:* 1.
datum:	Maj 2024		V HREPLJAH			
odg. v. proj.:	Veronika FOJKAR, mag.inž.arh.					