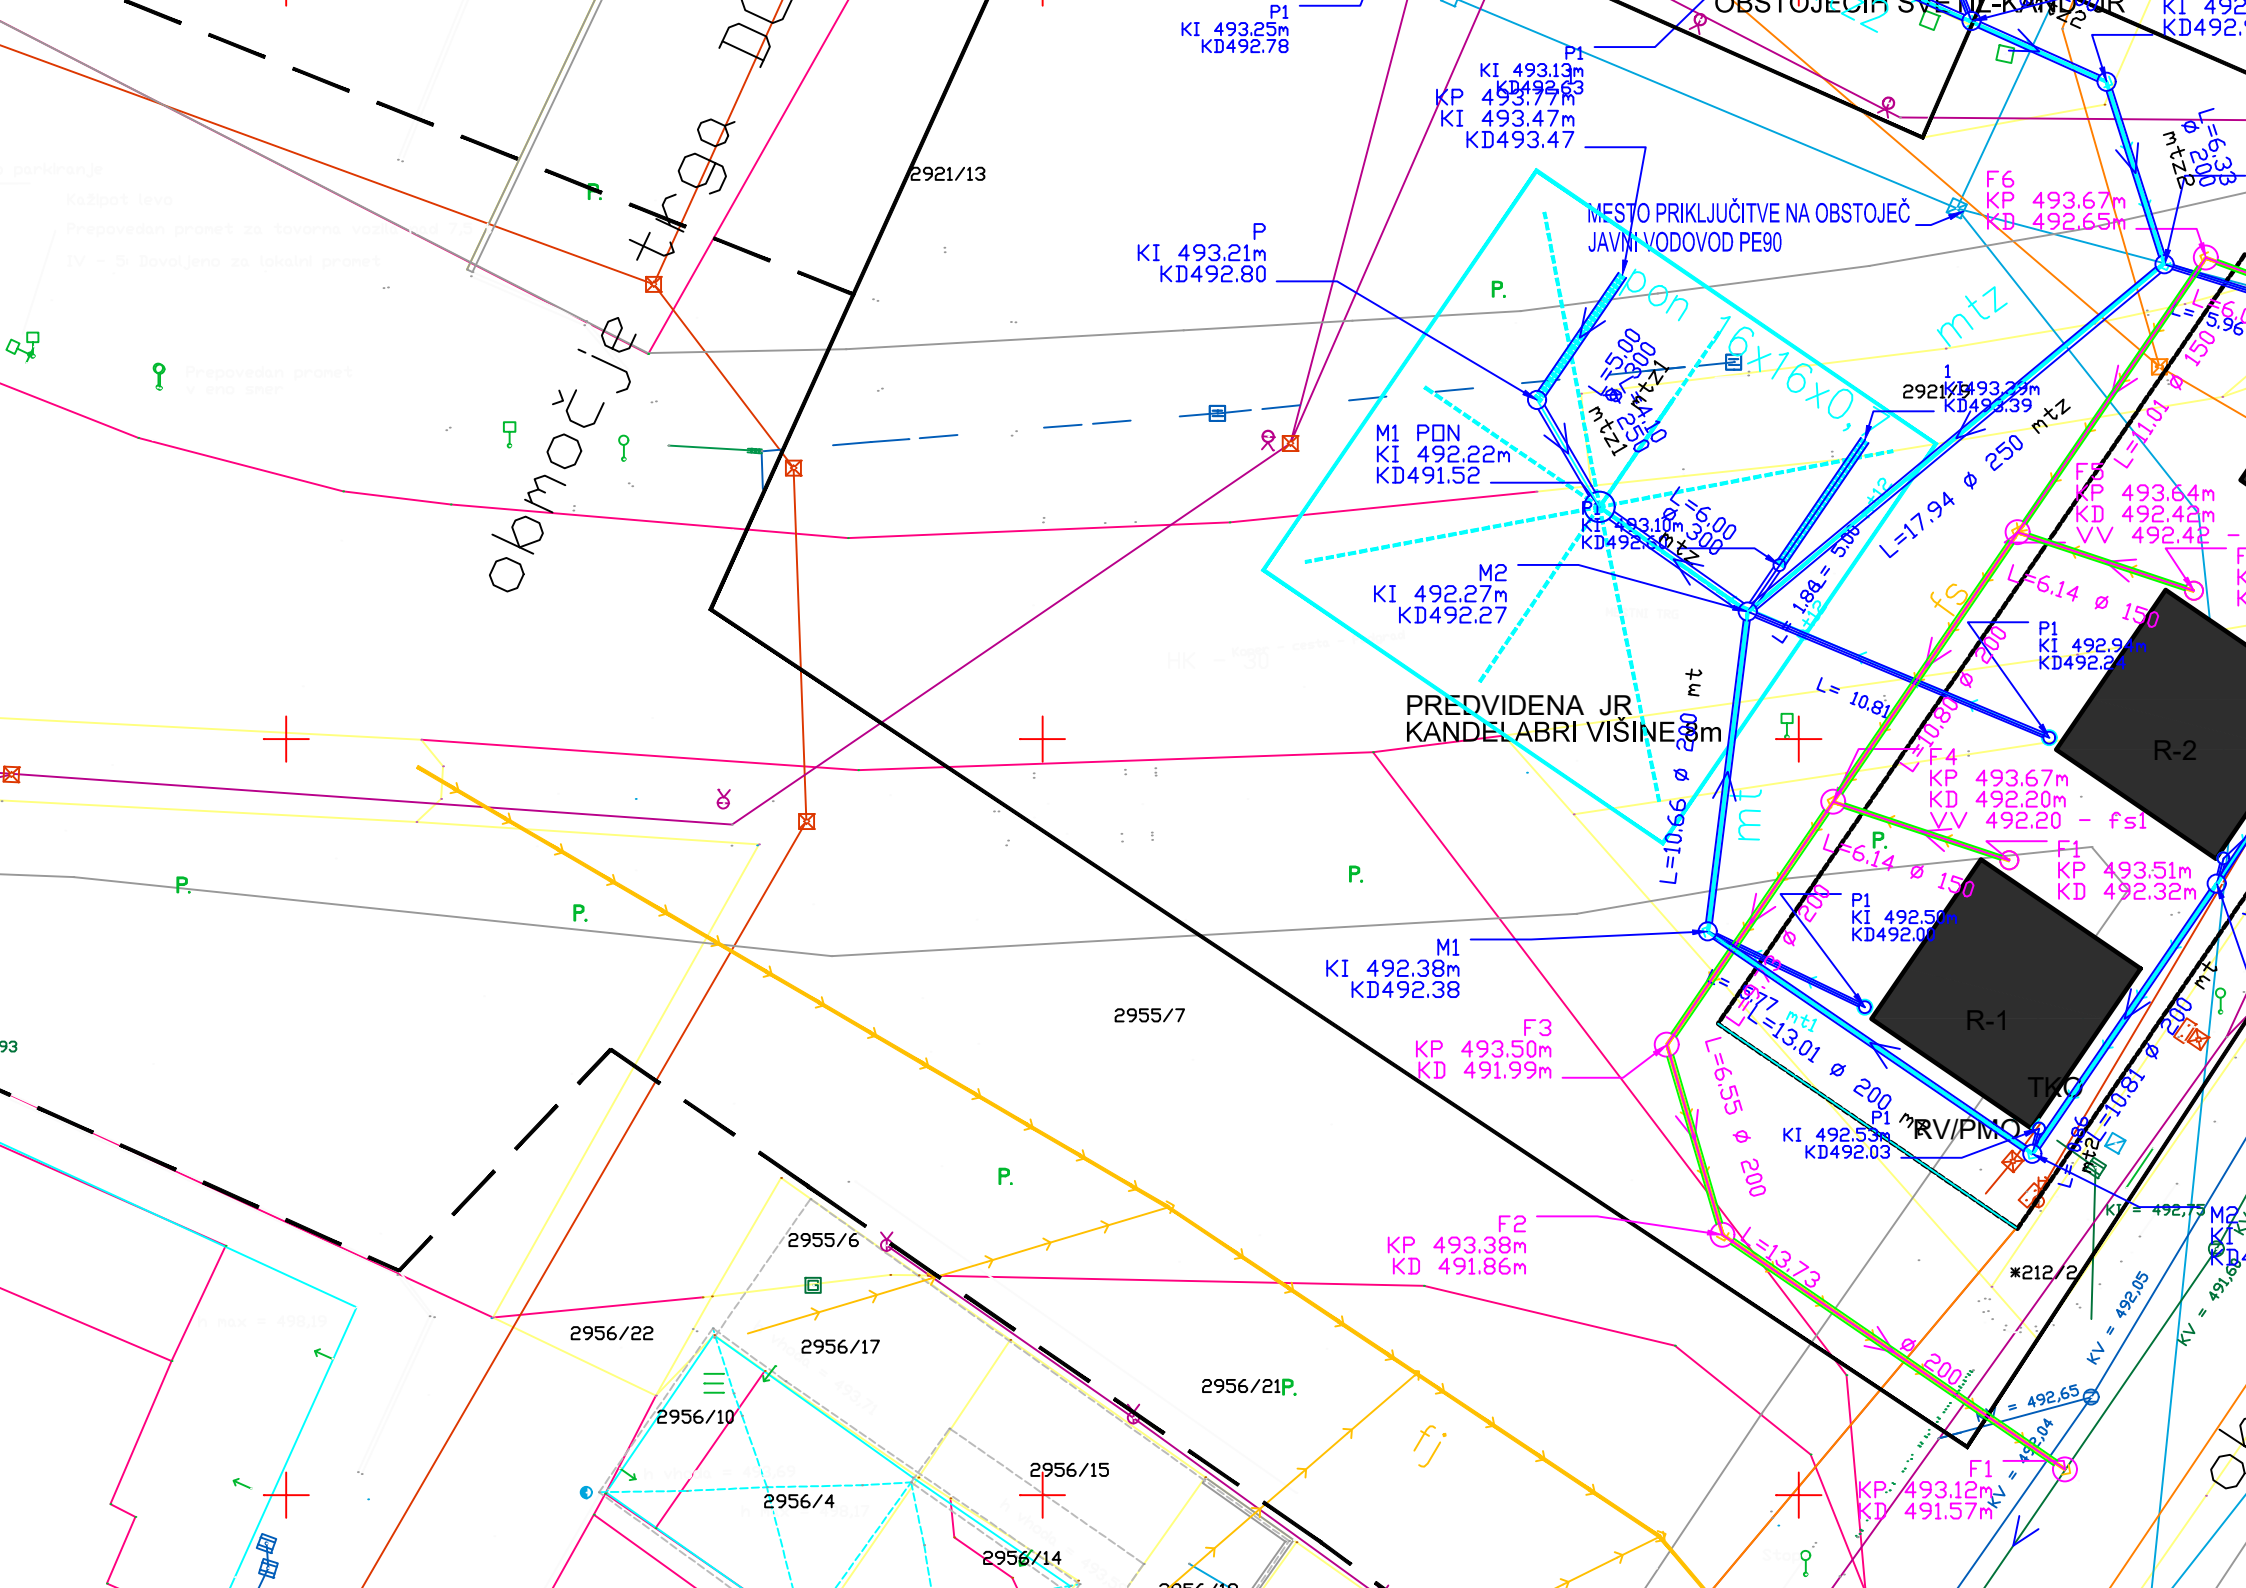

območje trgo
2921/13
P
KI 493.21m
KD492.80
P1
KI 493.25m
KD492.78
P1
KI 493.13m
KD492.63
KP 493.77m
KI 493.47m
KD493.47
MESTO PRIKLJUČITVE NA OBSTOJEČ
JAVNI VODOVOD PE90
F6
KP 493.67m
KD 492.65m
M1 PON
KI 492.22m
KD491.52
M2
KI 492.27m
KD492.27
PREDVIDENA JR
KANDELABRI VIŠINE 8m
M1
KI 492.38m
KD492.38
F3
KP 493.50m
KD 491.99m
F2
KP 493.38m
KD 491.86m
F4
KP 493.67m
KD 492.20m
VV 492.20 - fs1
F1
KP 493.51m
KD 492.32m
F5
KP 493.64m
KD 492.42m
VV 492.42
R-1
R-2
TkO
RV/PMO
2955/7
2955/6
2956/22
2956/17
2956/21
2956/10
2956/15
2956/4
2956/14
*212/2
P.
fj
mtz
PON 16x16x0,7