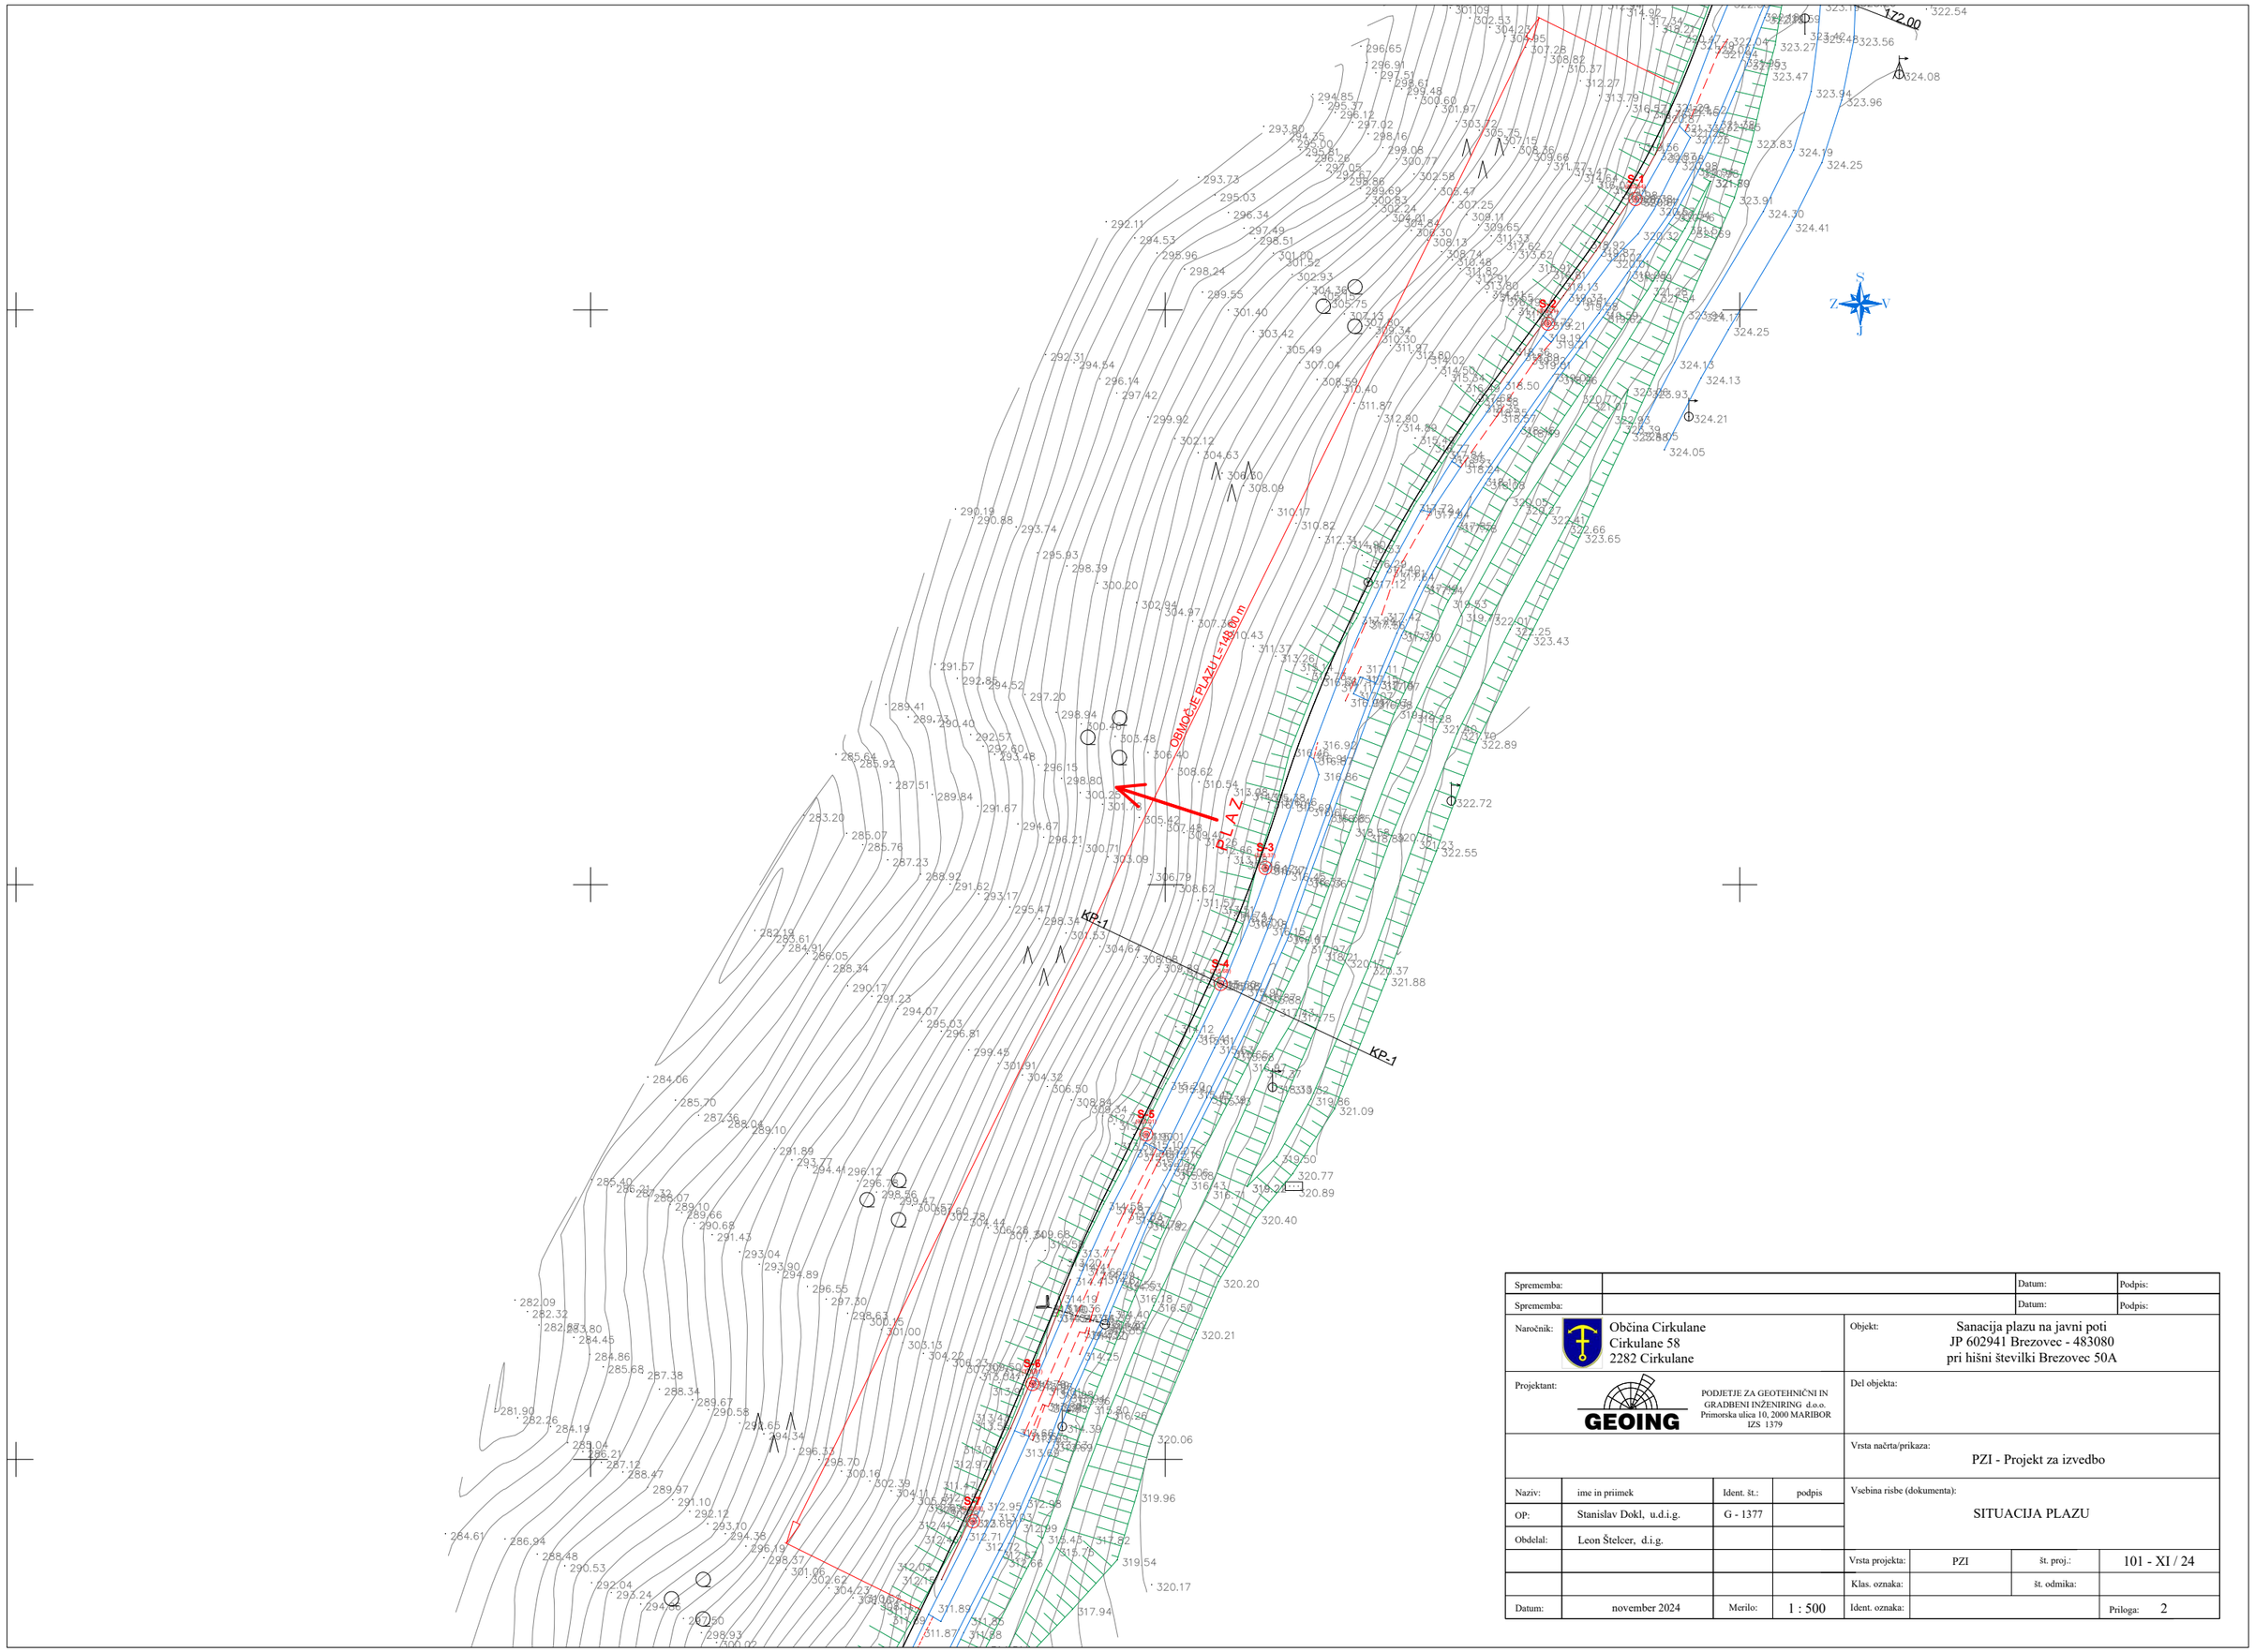


Sprememba:				Datum:	Podpis:
Sprememba:				Datum:	Podpis:
Naročnik:	Občina Cirkulane Cirkulane 58 2282 Cirkulane			Objekt:	Sanacija plazu na javni poti JP 602941 Brezovec - 483080 pri hišni številki Brezovec 50A
Projektant:	GEOING PODJETJE ZA GEOTEHNIČNI IN GRADBENI INŽENIRING d.o.o. Primorska ulica 10, 2000 MARIBOR IZS 1379			Del objekta:	
				Vrsta načrta/prikaza:	PZI - Projekt za izvedbo
Naziv:	ime in priimek	Ident. št.:	podpis	Vsebina risbe (dokumenta):	SITUACIJA PLAZU
OP:	Stanislav Dokl, u.d.i.g.	G - 1377			
Obdelal:	Leon Štelcer, d.i.g.				
				Vrsta projekta: PZI	št. proj.: 101 - XI / 24
				Klas. oznaka:	št. odmika:
Datum:	november 2024	Merilo:	1 : 500	Ident. oznaka:	Priloga: 2