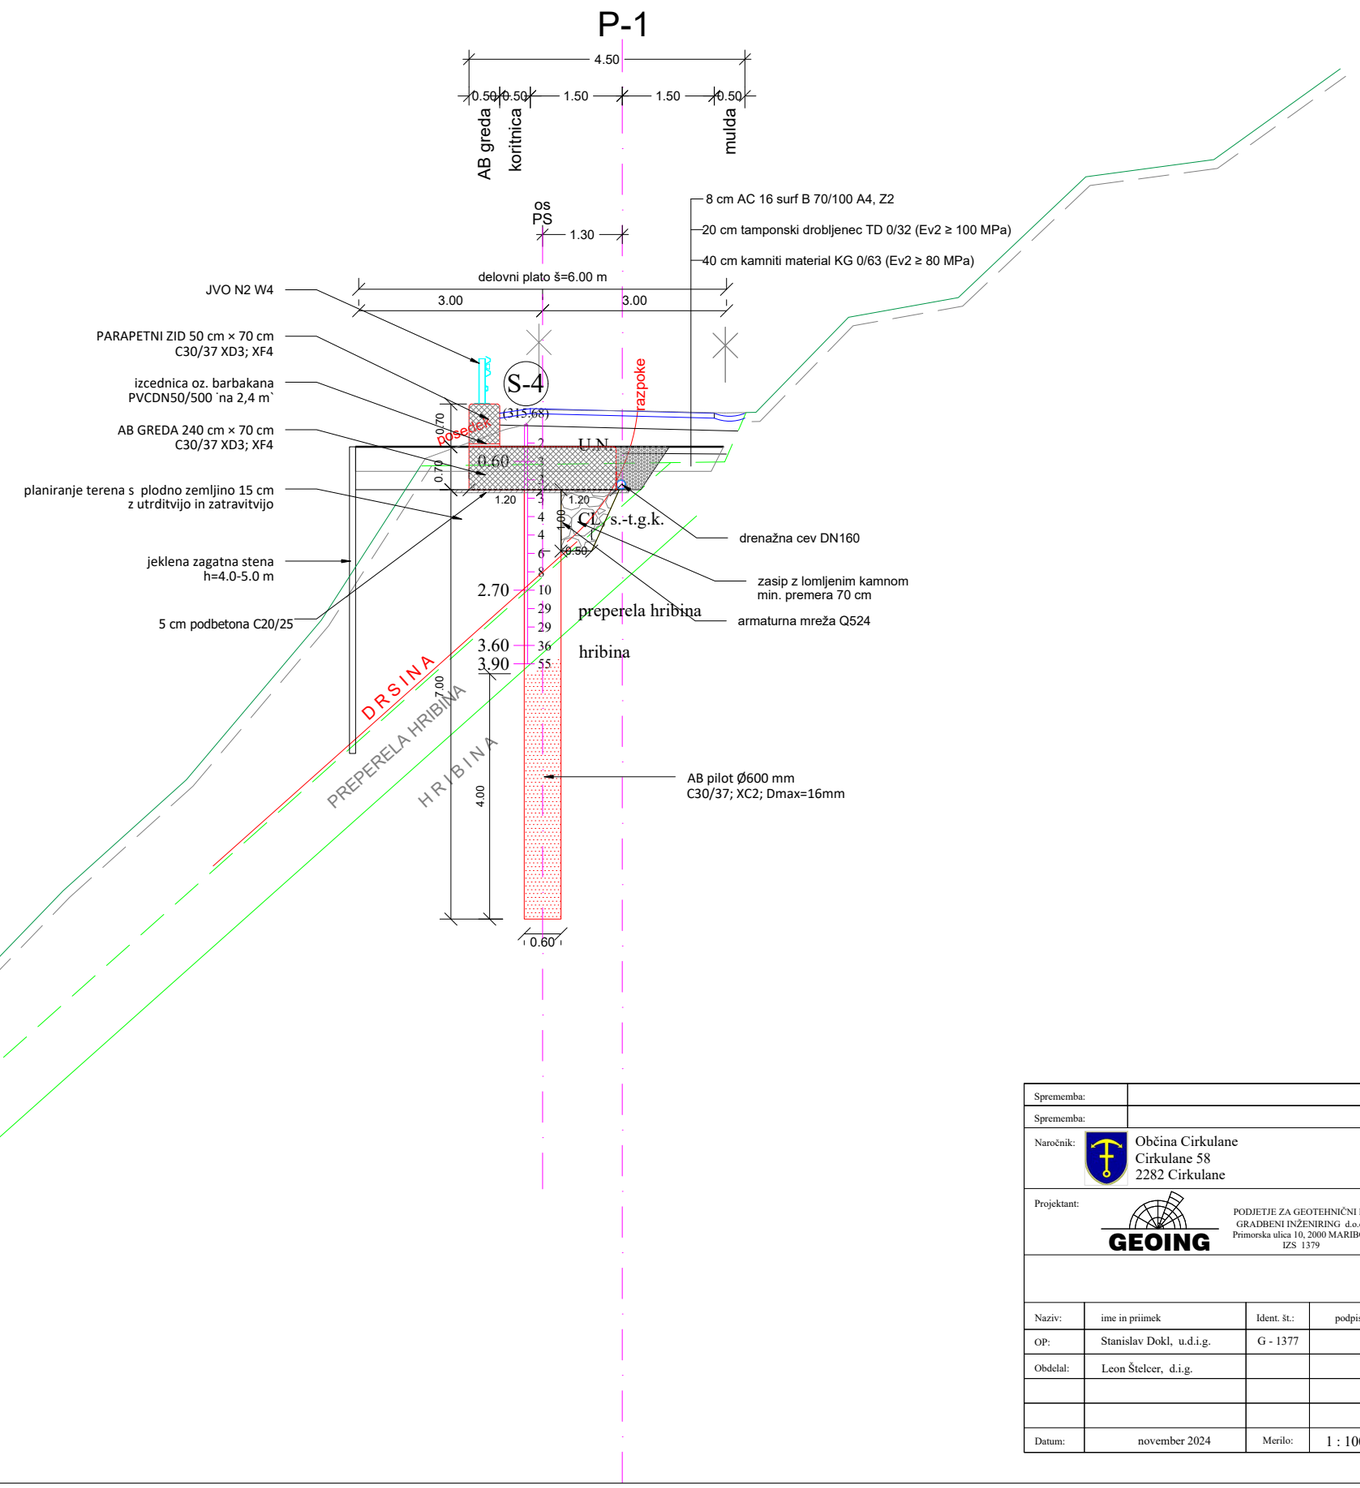


Sprememba:				Datum:	Podpis:		
Sprememba:				Datum:	Podpis:		
Naročnik:	Občina Cirkulane Cirkulane 58 2282 Cirkulane			Objekt:	Sanacija plazu na javni poti JP 602941 Brezovec - 483080 pri hišni številki Brezovec 50A		
Projektant:	GEOING PODJETJE ZA GEOTEHNIČNI IN GRADBENI INŽENIRING d.o.o. Primorska ulica 10, 2000 MARIBOR IZS 1379			Del objekta:			
				Vrsta načrta/prikaza:	PZI - Projekt za izvedbo		
Naziv:	ime in priimek	Ident. št.:	podpis	Vsebina risbe (dokumenta):	KARAKTERISTIČNI PREČNI PREREZ SANACIJE KP-1		
OP:	Stanislav Dokl, u.d.i.g.	G - 1377					
Obdelal:	Leon Štelcer, d.i.g.						
				Vrsta projekta:	PZI	št. proj.:	101 - XI / 24
				Klas. oznaka:		št. odmika:	
Datum:	november 2024	Merilo:	1 : 100	Ident. oznaka:		Priloga:	10