

TIPI PILOTOV
M 1 : 50

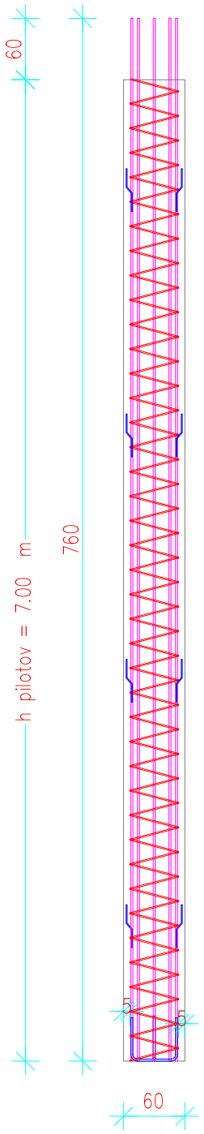


TIP I
126 kosov


ARMATURNA RISBA
PILOTOV Ø600 mm
M 1 : 20

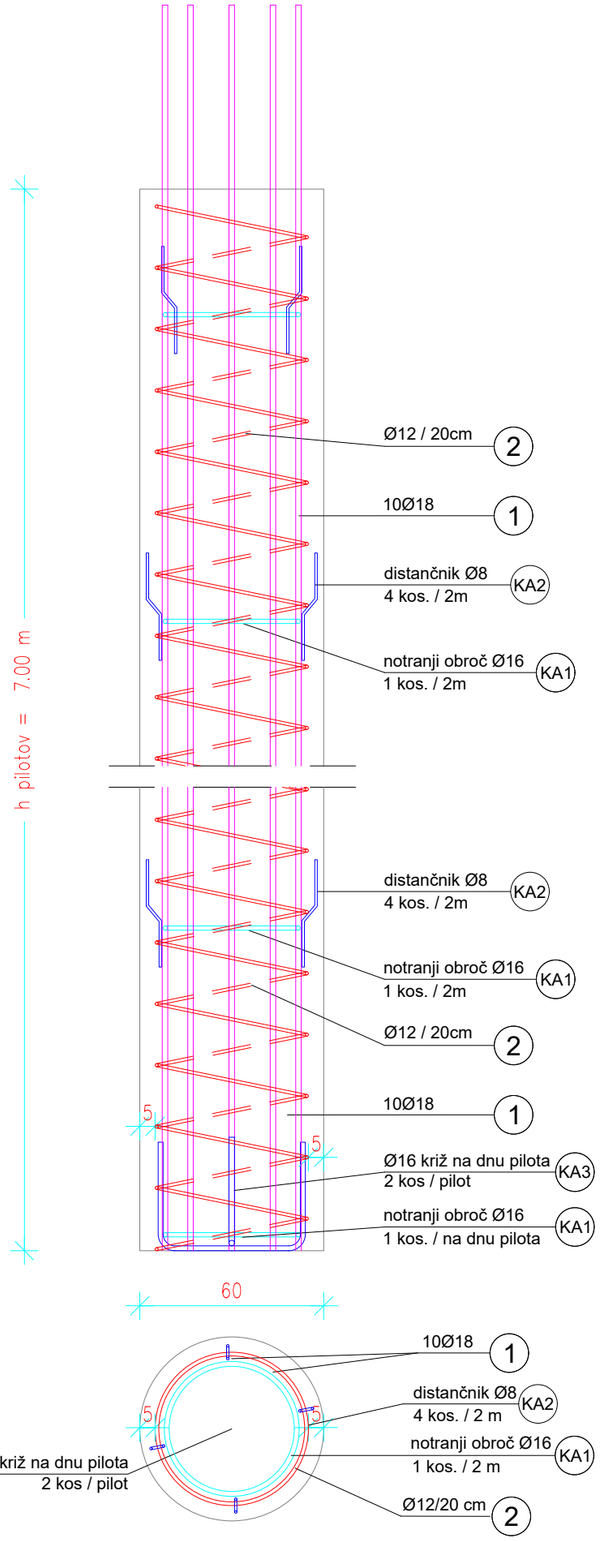

OBLIKA ARMATURE
B500B
ARMATURA V PILOTIH:

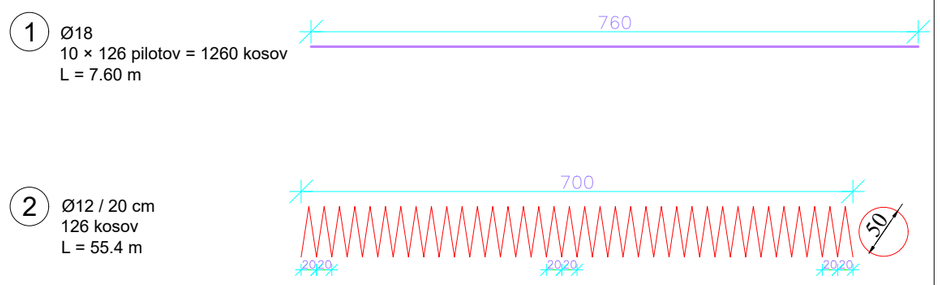

DODATNA - KONSTRUKTIVNA ARMATURA

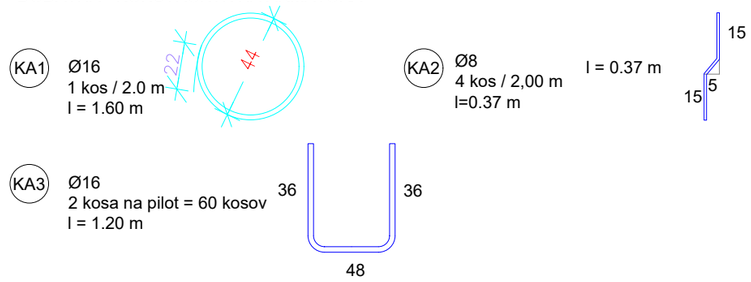

LEGENDA:
B500B REBRASTA ARMATURA
C30/37, XC2, Dmax=16mm (PILOTI)
a = 5 cm (PILOTI)

Sprememba:				Datum:		Podpis:
Sprememba:				Datum:		Podpis:
Naročnik:	Občina Cirkulane Cirkulane 58 2282 Cirkulane			Objekt:	Sanacija plazu na javni poti JP 603511 Mali Okič 34 pri hišni številki Mali Okič 35	
Projektant:	GEOING PODJETJE ZA GEOTEHNIČNI IN GRADBENI INŽENIRING d.o.o. Primorska ulica 10, 2000 MARIBOR IZS 1379			Del objekta:		
				Vrsta načrta/prikaza:	PZI - Projekt za izvedbo	
Naziv:	ime in priimek	Ident. št.:	podpis	Vsebina risbe (dokumenta):	ARMATURNA RISBA PILOTOV Ø600 mm	
OP:	Stanislav Dokl, u.d.i.g.	G - 1377				
Obdelal:	Leon Štelcer, d.i.g.					
				Vrsta projekta:	PZI	št. proj.: 99 - XI / 24
				Klas. oznaka:		št. odmika:
Datum:	november 2024	Merilo:	1 : 20	Ident. oznaka:		Priloga: 18