
001 DETAJL:
BETONSKI CESTNI ROBNIK dim. 15/25 cm

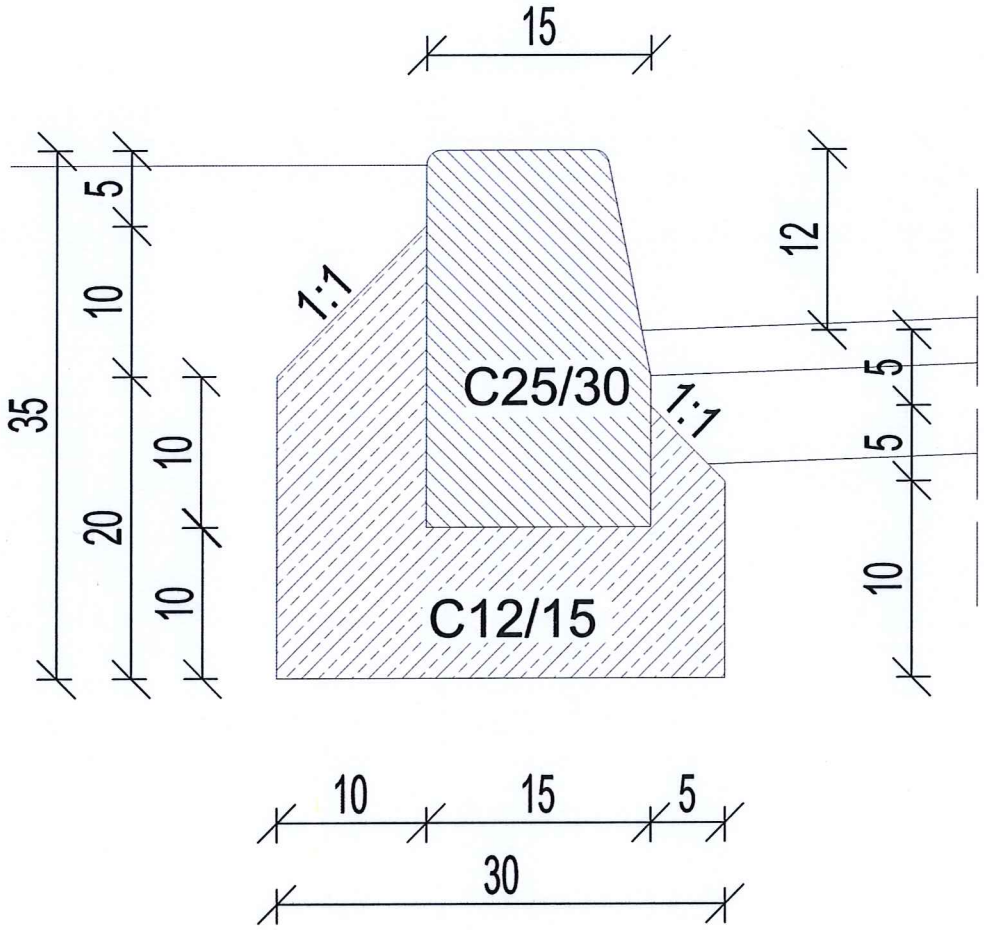

Pri radiju 0,0 m - 3,0 m je dolžina robnikov 0,16 m
Pri radiju 3,0 m - 20,0 m je dolžina robnikov 0,33 m
Pri radijih nad 20,0 m je dolžina robnikov 1,00 m


Način vgradnje po TSC-03-200

K Projekt L
Tbilisijska cesta 61, 1000 Ljubljana
IZS: 1810
tel: 01/4769-289
fax: 01/4769-293

Vsebina risbe:	BETONSKI CESTNI ROBNIK dim. 15/25 cm, 12 cm nad voziščem; Det.001				
Merilo:	M 1:5	Faza/objekt:	004.----	Vrsta načrta:	PZI
Datum:	----	Šifra risbe:	151	Št. priloge:	G.14

06 Dec, 2024 - 10:46
Layout: G2 102
C:\Users\klemen\Documents\001_KLEMEN-PRIVAT\04_PRIPOMOČKI PRI PROJEKTIRANJU\06_DWG PRIPOMOČKI-BLOKI_DETAJLI\013-DETAJLI\DETAJL_2021-KORIGIRANI.dwg

004 DETAJL:
DETAJL POGLOBLJENEGA ROBNIKA dim. 15/25

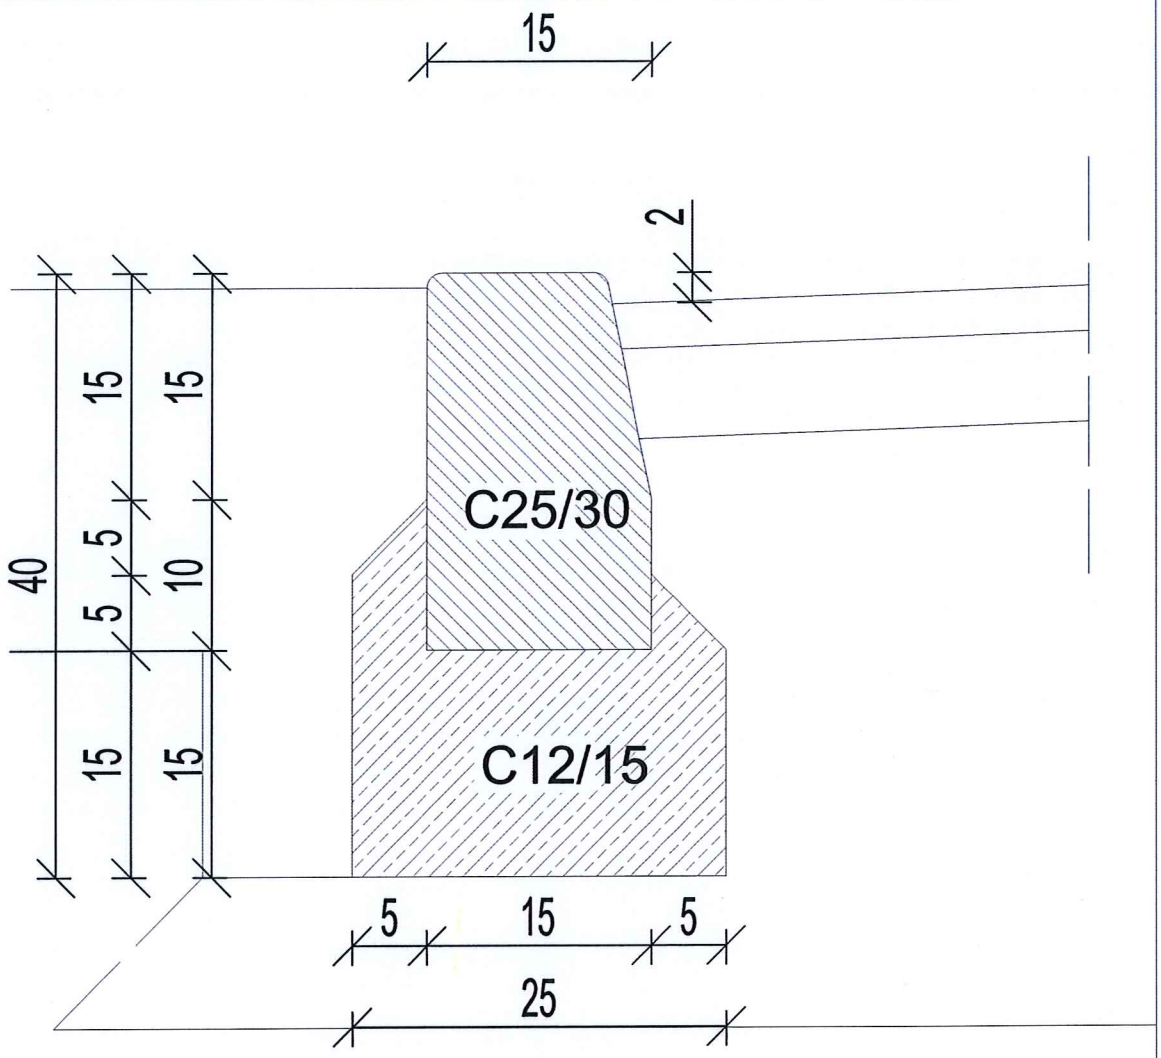

Pri radiju 0,0 m - 3,0 m je dolžina robnikov 0,16 m
Pri radiju 3,0 m - 20,0 m je dolžina robnikov 0,33 m
Pri radijih nad 20,0 m je dolžina robnikov 1,00 m


Način vgradnje po TSC-03-200

K Projekt L
Tbilisijska cesta 61, 1000 Ljubljana
IZS: 1810
tel: 01/4769-289
fax: 01/4769-293

Vsebina risbe:	BETONSKI ROBNIK V NIVOJU VOZIŠČAdim. 15/25 cm, Det.004				
Merilo:	M 1:5	Faza/objekt:	004.----	Vrsta načrta:	PZI
Datum:	----	Šifra risbe:	151	Št. priloge:	G.14

06 Dec, 2024 - 10:46
Layout: G2 102
C:\Users\klemen\Documents\001_KLEMEN-PRIVAT\04_PRIPOMOČKI PRI PROJEKTIRANJU\06_DWG PRIPOMOČKI-BLOKI_DETAJLI\013-DETAJLI\DETAJL_2021-KORIGIRANI.dwg

006 DETAJL: DETAJL BETONSKEGA GREDNEGA ROBNIKA dim. 8/20, na nivoju pločnika

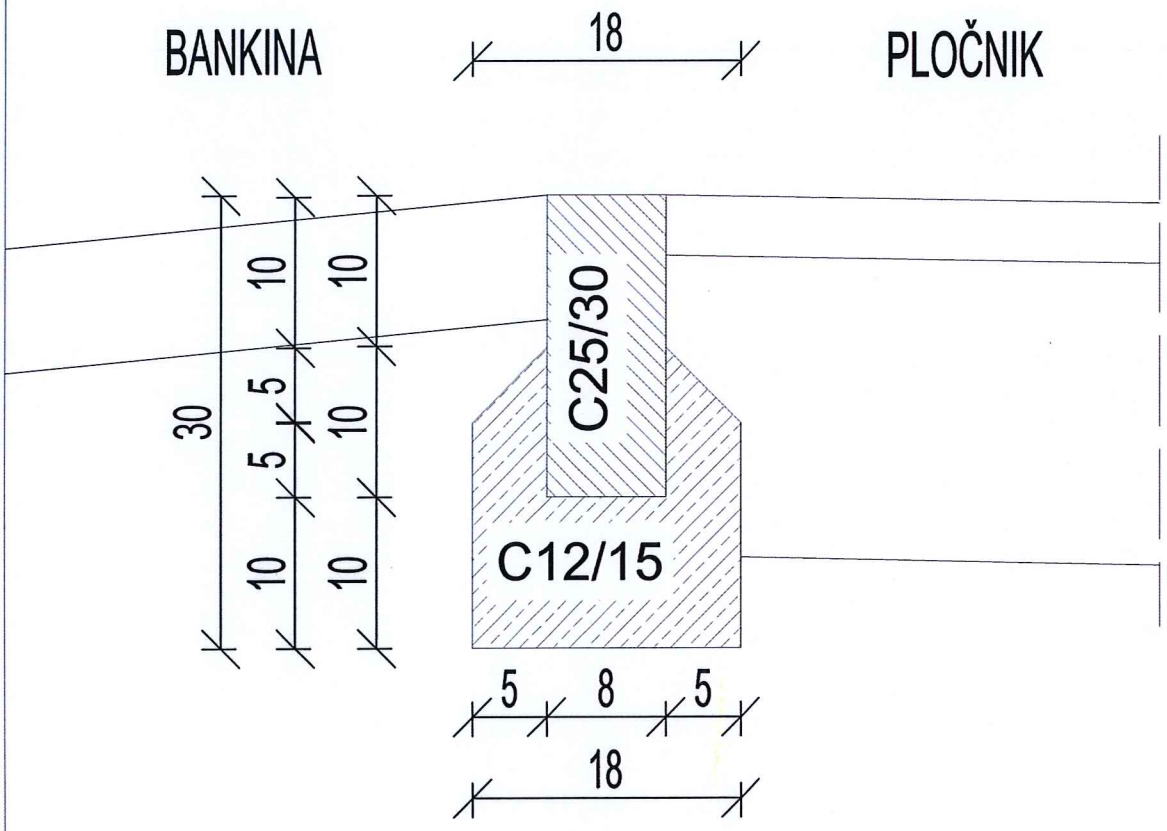

Pri radiju 0,0 m - 3,0 m je dolžina robnikov 0,16 m
Pri radiju 3,0 m - 20,0 m je dolžina robnikov 0,33 m
Pri radijih nad 20,0 m je dolžina robnikov 1,00 m

Način vgradnje po TSC-03-200


K Projekt L
Tbilisijska cesta 61, 1000 Ljubljana
IZS: 1810
tel: 01/4769-289
fax: 01/4769-293

Vsebina risbe :	DETAJL BETONSKEGA GREDNEGA ROBNIKA, dim. 8/20, na nivoju pločnika				
Merilo :	M 1:5	Faza/objekt :	004.----	Vrsta načrta :	PZI
Datum :	----	Šifra risbe :	151	Št. priloge :	G.14


06 Dec, 2024 - 10:46
Layout: G2 102
C:\Users\klemen\Documents\001_KLEMEN-PRIVAT\04_PRIPOMOČKI PRI PROJEKTIRANJU\06_DWG PRIPOMOČKI-BLOKI_DETAJLI\013-DETAJLI\DETAJL_2021-KORIGIRANI.dwg

101 DETAJL:
DETAJL POSTAVITVE PROMETNIH ZNAKOV


POSTAVITEV ZNAKOV OB CESTI IZVEN NASELJA

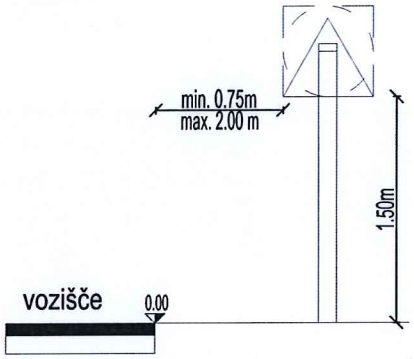


POSTAVITEV ZNAKOV PRI VARNOSTNI OGRAJI

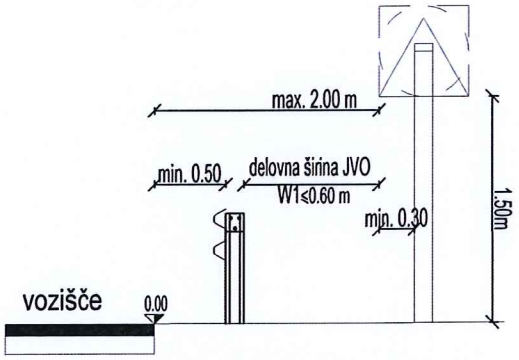


POSTAVITEV ZNAKOV OB CESTI V NASELJU

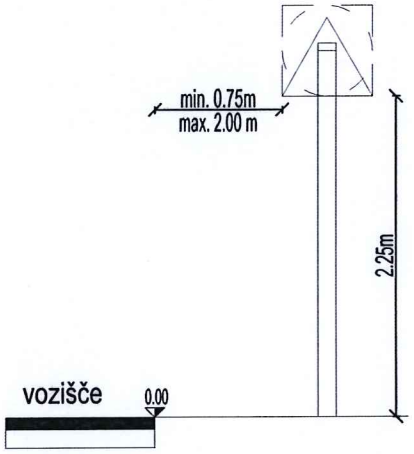

POSTAVITEV ZNAKOV OB CESTI V NASELJU OMEJENI Z ROBNIKI

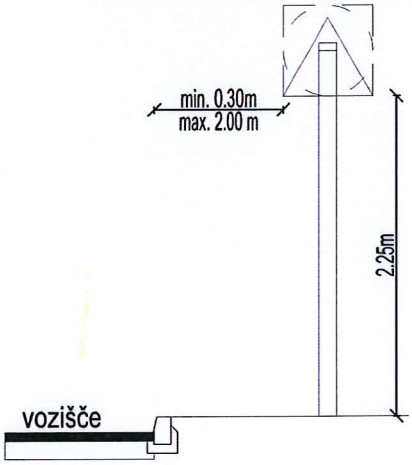

POSTAVITEV ZNAKOV OB CESTI V NASELJU S POVRŠINAMI ZA PEŠCE IN KOLESARJE

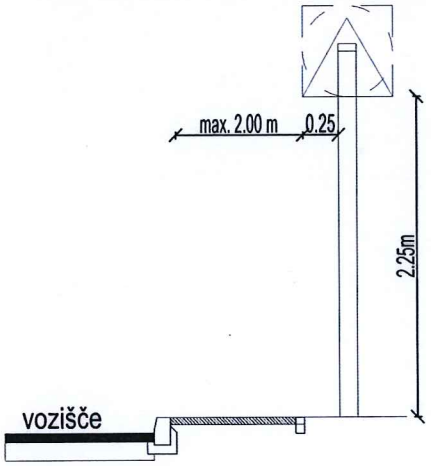


K Projekt L
Tbilisijska cesta 61, 1000 Ljubljana
IZS: 1810
tel: 01/4769-289
fax: 01/4769-293

Vsebina risbe :	DETAJL POSTAVITVE PROMETNIH ZNAKOV DET. 101		
Merilo : /	Faza/objekt : ---.----	Vrsta načrta :	PZI
Datum : ----	Šifra risbe : 151	Št. priloge :	G.14

06 Dec, 2024 - 10:46
Layout: G2 102
C:\Users\klemen\Documents\001_KLEMEN-PRIVAT\04_PRIPOMOČKI PRI PROJEKTIRANJU\06_DWG PRIPOMOČKI-BLOKI_DETAJLI\013-DETAJLI\DETAJL_2021-KORIGIRANI.dwg

Det. 311 - DETAJL POLAGANJA PVC CEVI (do DN 200), izven vozišča;

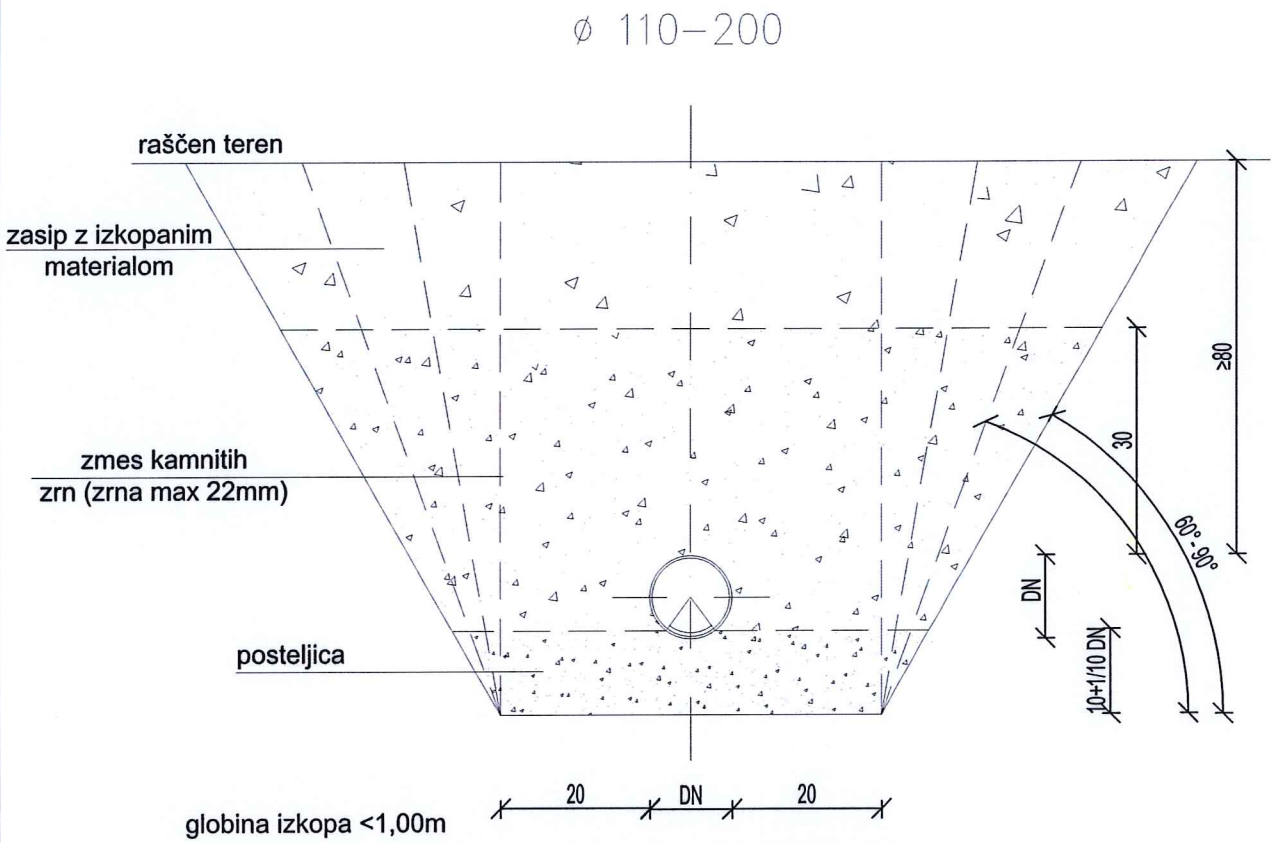

globina izkopa <1,00m

globina izkopa ≥1,00≤1,75m potem je širina dna izkopa 0,80m

globina izkopa >1,75≤4,00m potem je širina dna izkopa 0,90m


globina izkopa >4,00m potem je širina dna izkopa 1,00m

K Projekt L
Tbilisijska cesta 61, 1000 Ljubljana
IZS: 1810
tel: 01/4769-289
fax: 01/4769-293

Vsebina risbe:	DETAJL POLAGANJA PVC CEVI (do DN 200), izven vozišča Det. 311				
Merilo:	/	Faza/objekt:	004.----	Vrsta načrta:	PZI
Datum:	----	Šifra risbe:	151	Št. priloge:	G.13

06 Dec, 2024 - 10:45
Layout: G2 102
C:\Users\klemen\Documents\001_KLEMEN-PRIVAT\04_PRIPOMOČKI PRI PROJEKTIRANJU\06_DWG PRIPOMOČKI-BLOKI_DETAJLI\013-DETAJLI\DETAJL_2021-KORIGIRANI.dwg

Det. 312 - DETAJL POLAGANJA PVC CEVI (DN 250-315), izven vozišča

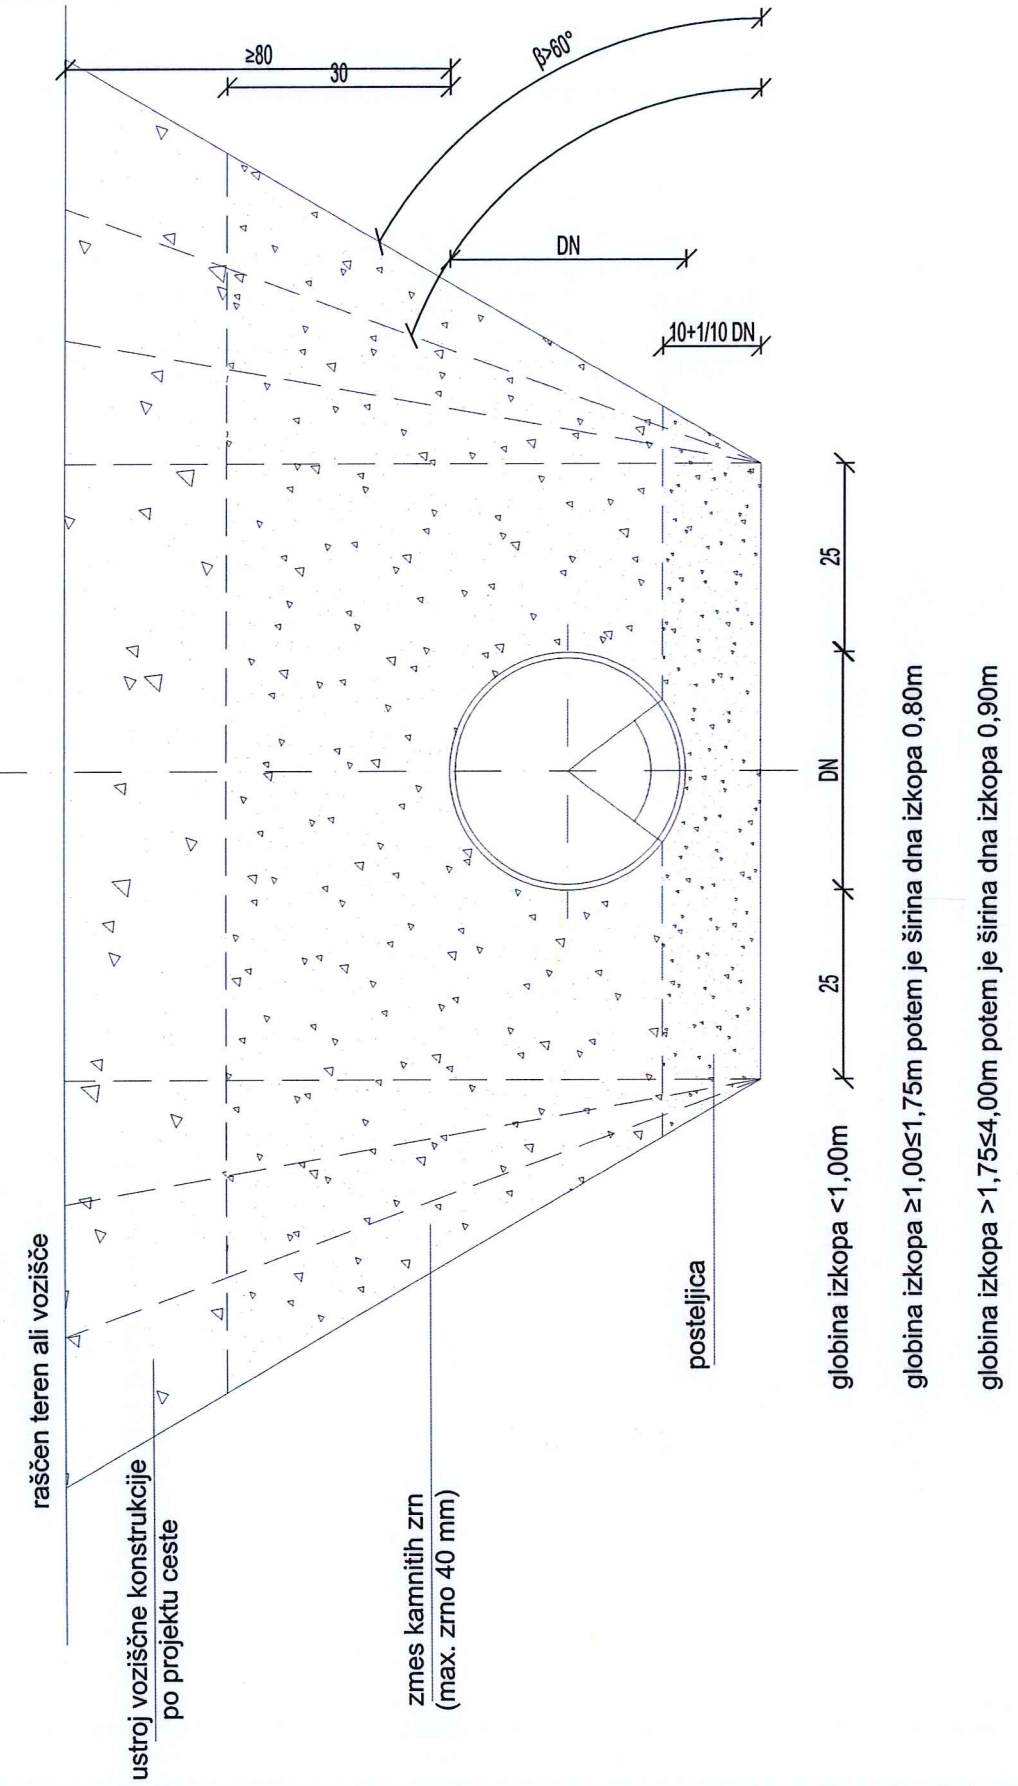


K Projekt L
Tbilisijska cesta 61, 1000 Ljubljana
IZS: 1810
tel: 01/4769-289
fax: 01/4769-293

Vsebina risbe :	DETAJL POLAGANJA PVC CEVI (DN 250-315) izven vozišča Det. 312				
Merilo :	M 1:10	Faza/objekt :	004.----	Vrsta načrta :	PZI
Datum :	----	Šifra risbe :	151	Št. priloge :	G.13

06 Dec, 2024 - 10:45
Layout: G2 102
C:\Users\klemen\Documents\001_KLEMEN-PRIVAT\04_PRIPOMOČKI PRI PROJEKTIRANJU\06_DWG PRIPOMOČKI-BLOKI_DETAJLI\013-DETAJLI\DETAJL_2021-KORIGIRANI.dwg

Det. 313 - DETAJL POLAGANJA PVC CEVI (do DN 200), pod voziščem

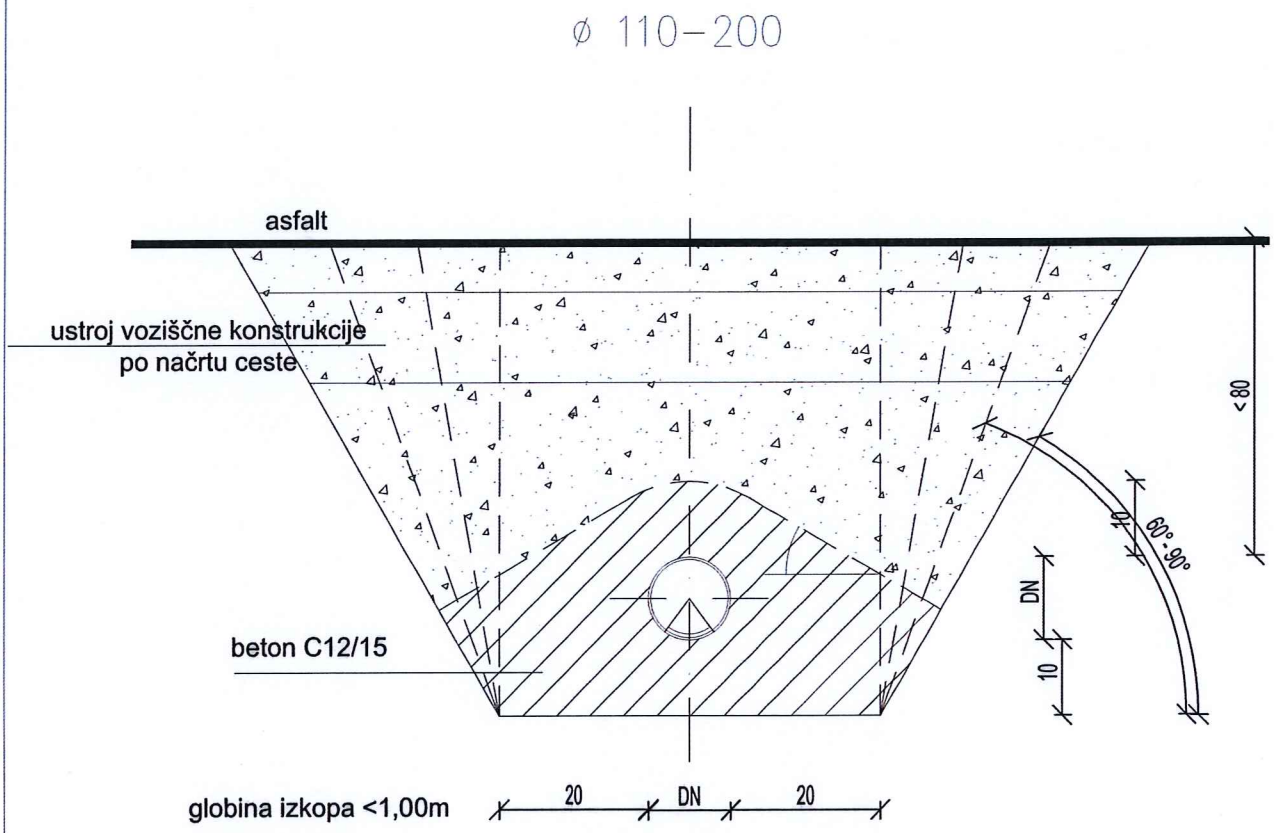

globina izkopa <1,00m

globina izkopa ≥1,00≤1,75m potem je širina dna izkopa 0,80m

globina izkopa >1,75≤4,00m potem je širina dna izkopa 0,90m


globina izkopa >4,00m potem je širina dna izkopa 1,00m

K Projekt L
Tbilisijska cesta 61, 1000 Ljubljana
IZS: 1810
tel: 01/4769-289
fax: 01/4769-293

Vsebina risbe :	DETAJL POLAGANJA PVC CEVI (do DN 200), pod voziščem Det. 313				
Merilo :	M 1:10	Faza/objekt :	004.----	Vrsta načrta :	PZI
Datum :	----	Šifra risbe :	151	Št. priloge :	G.13

06 Dec, 2024 - 10:45
Layout: G2 102
C:\Users\klemen\Documents\001_KLEMEN-PRIVAT\04_PRIPOMOČKI PRI PROJEKTIRANJU\06_DWG PRIPOMOČKI-BLOKI_DETAJLI\013-DETAJLIDETAJL_2021-KORIGIRANI.dwg

Det. 314 - DETAJL POLAGANJA PVC CEVI (DN 250-315), pod voziščem

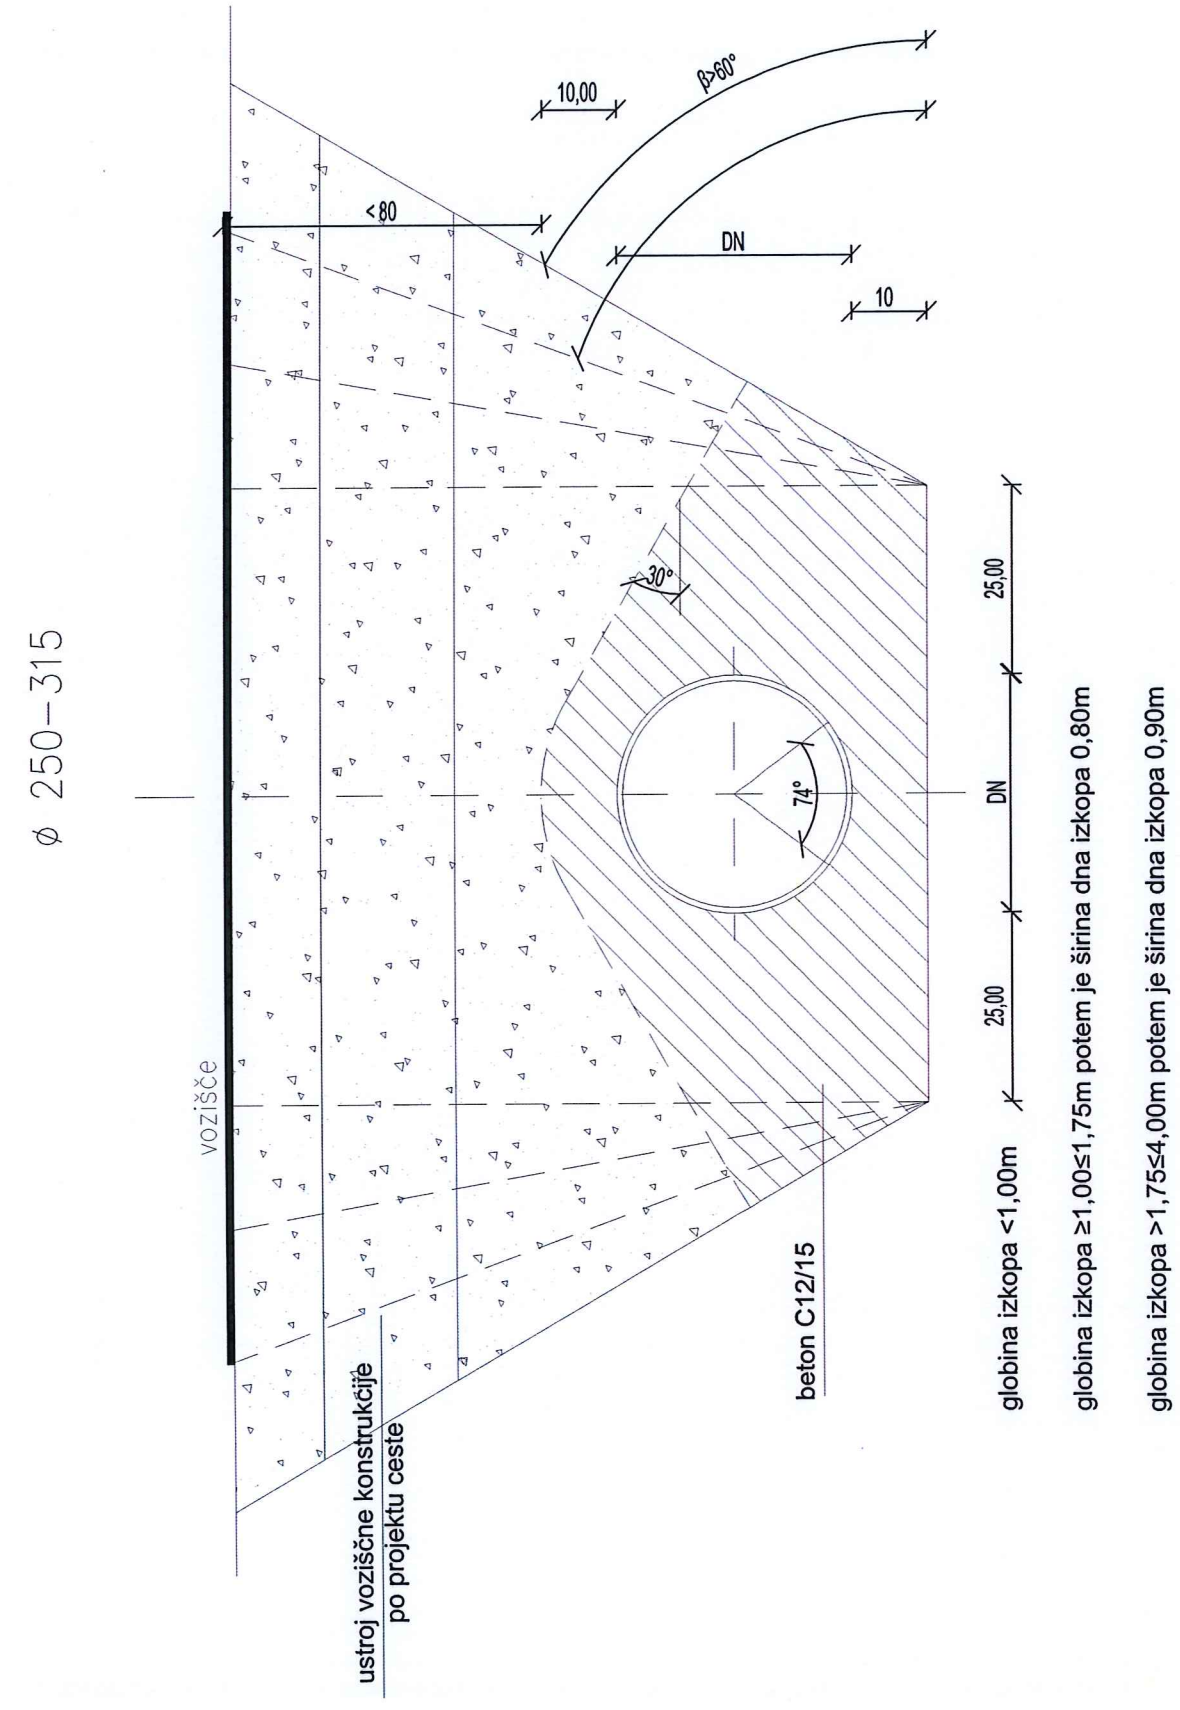


K Projekt L
Tbilisijska cesta 61, 1000 Ljubljana
IZS: 1810
tel: 01/4769-289
fax: 01/4769-293


Vsebina risbe: DETAJL POLAGANJA PVC CEVI (DN 250-315), pod voziščem Det. 314			
Merilo: M 1:10	Faza/objekt: 004.----	Vrsta načrta: PZI	
Datum: ----	Šifra risbe: 151	Št. priloge: G.13	

06 Dec, 2024 - 10:45
Layout: G2 102
C:\Users\klemen\Documents\001_KLEMEN-PRIVAT\04_PRIPOMOČKI PRI PROJEKTIRANJU\06_DWG PRIPOMOČKI-BLOKI_DETAJLI\013-DETAJLI\DETAJL_2021-KORIGIRANI.dwg

Det. 208 - DETAJL CESTNEGA POŽIRALNIKA Ø50, Z LITOŽELEZNO REŠETKO

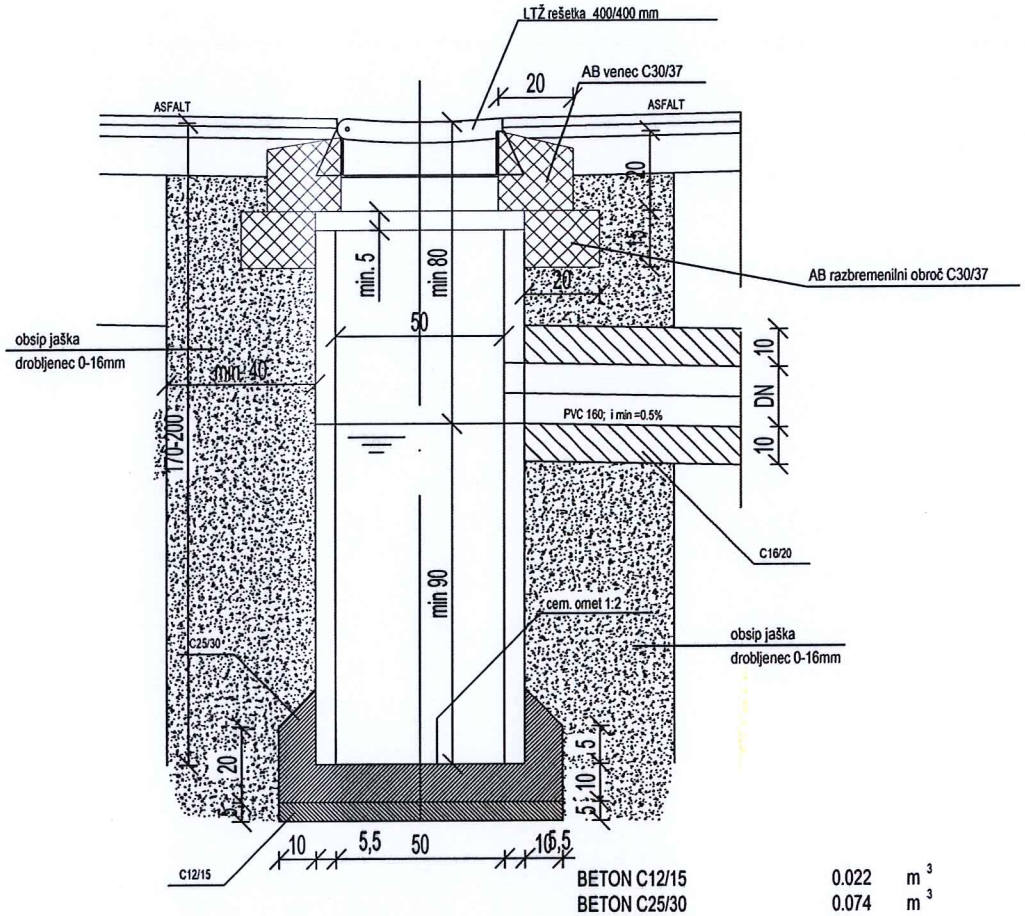

BETON C12/15	0.022	m^3
BETON C25/30	0.074	m^3
CEV Ø 50	1.2	m
LTŽ pokrov 400/400 mm	1	kom
OMET CEM. 1:2	0.16	m^2

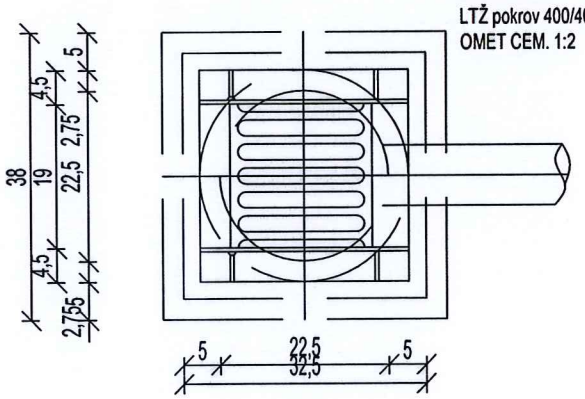


K Projekt L
Tbilisijska cesta 61, 1000 Ljubljana
IZS: 1810
tel: 01/4769-289
fax: 01/4769-293

Vsebina risbe:	DETAJL CESTNEGA POŽIRALNIKA 50, Det. 208				
Merilo:	M 1:10	Faza/objekt:	004.----	Vrsta načrta:	PZI
Datum:	----	Šifra risbe:	151	Št. priloge:	G.14

06 Dec, 2024 - 10:46
Layout: G2 102
C:\Users\klemen\Documents\001_KLEMEN-PRIVAT\04_PRIPOMOČKI PRI PROJEKTIRANJU\06_DWG PRIPOMOČKI-BLOKI_DETAJLI\013-DETAJLI\DETAJL_2021-KORIGIRANI.dwg

Det. 209 - DETAJL CESTNEGA POŽIRALNIKA IZ POLIETILENA Z LITOŽELEZNO REŠETKO

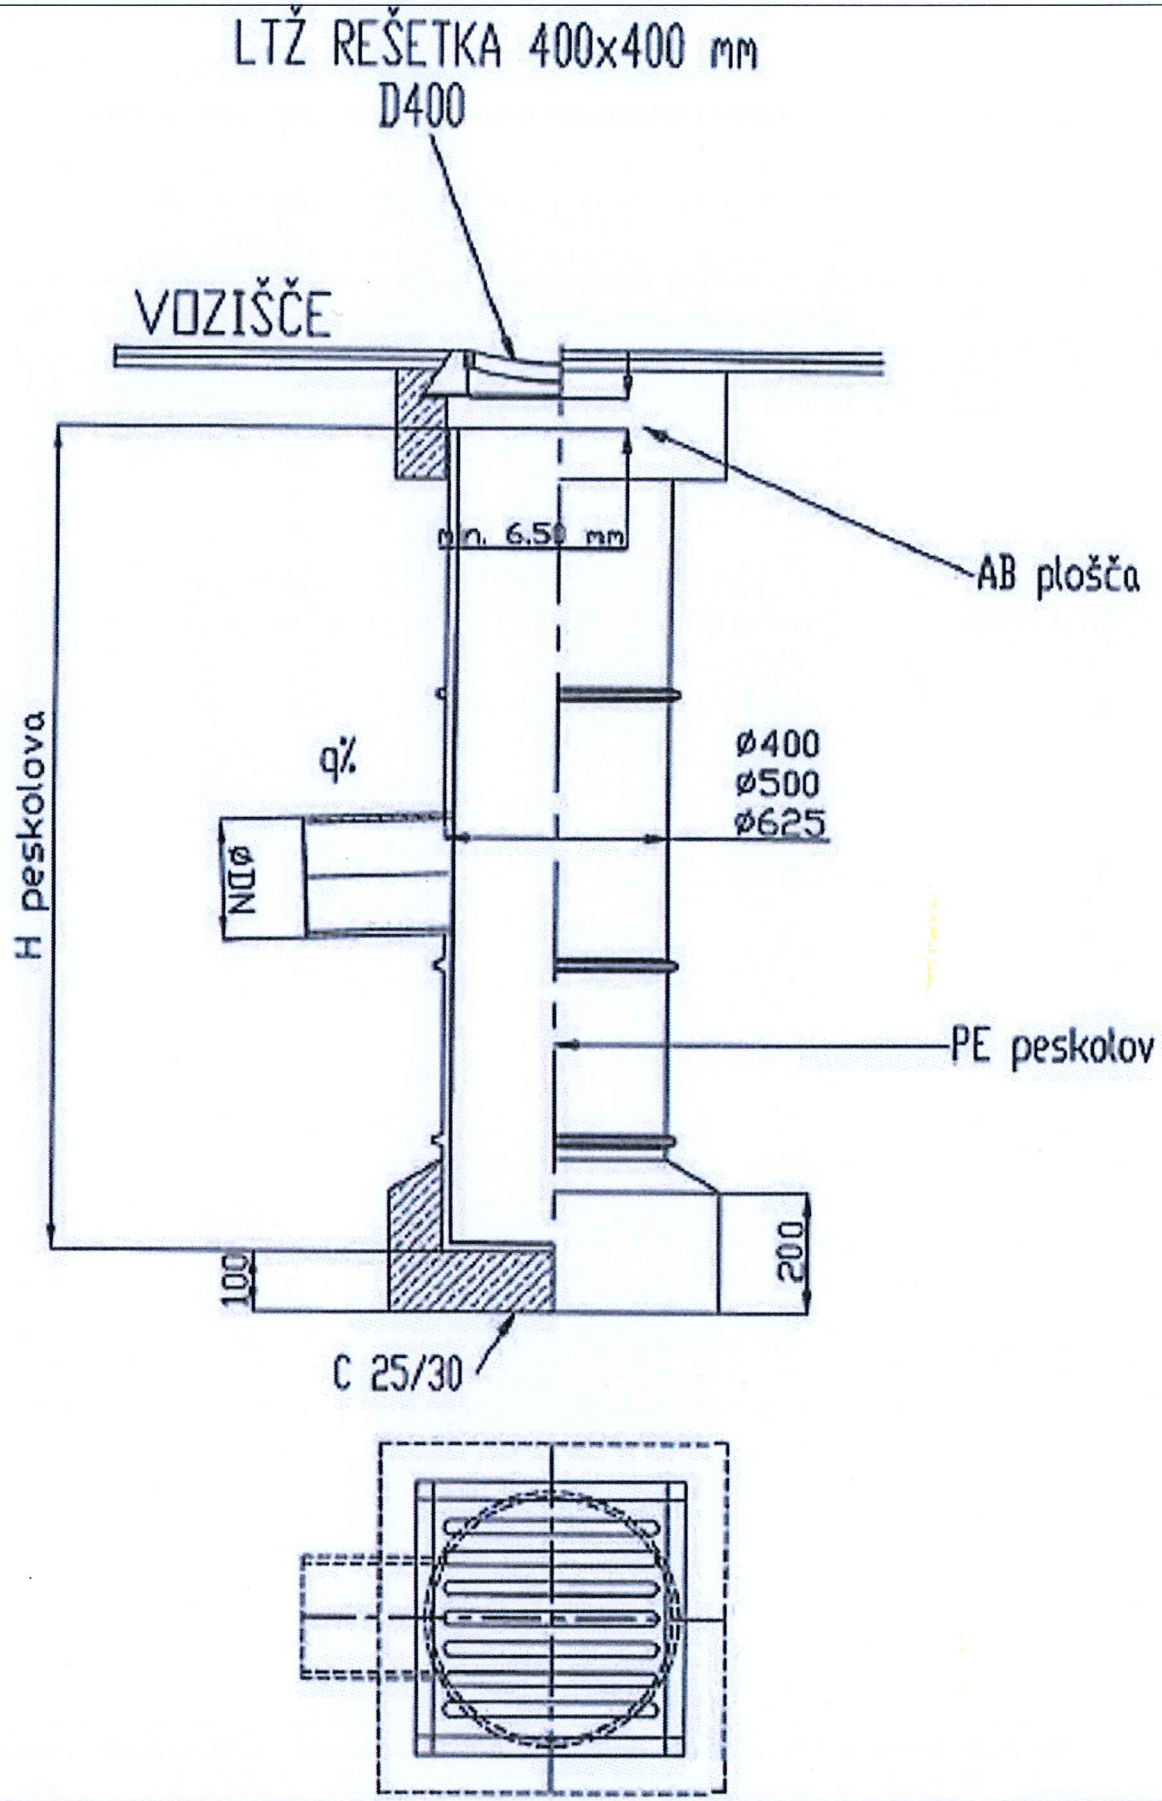

K Projekt L
Tbilisijska cesta 61, 1000 Ljubljana
IZS: 1810
tel: 01/4769-289
fax: 01/4769-293

Vsebina risbe: DETAJL POLIETILENSKEGA CESTNEGA POŽIRALNIKA Det. 209			
Merilo:	Faza/objekt: 004.----	Vrsta načrta:	PZI
Datum: ----	Šifra risbe: 151	Št. priloge:	G.14

06 Dec, 2024 - 10:45
Layout: G2 102
C:\Users\klemen\Documents\001_KLEMEN-PRIVAT\04_PRIPOMOČKI PRI PROJEKTIRANJU\06_DWG PRIPOMOČKI-BLOKI_DETAJLI\013-DETAJL\DETAJL_2021-KORIGIRANI.dwg

PONIKALNICA DN 1200 mm

