
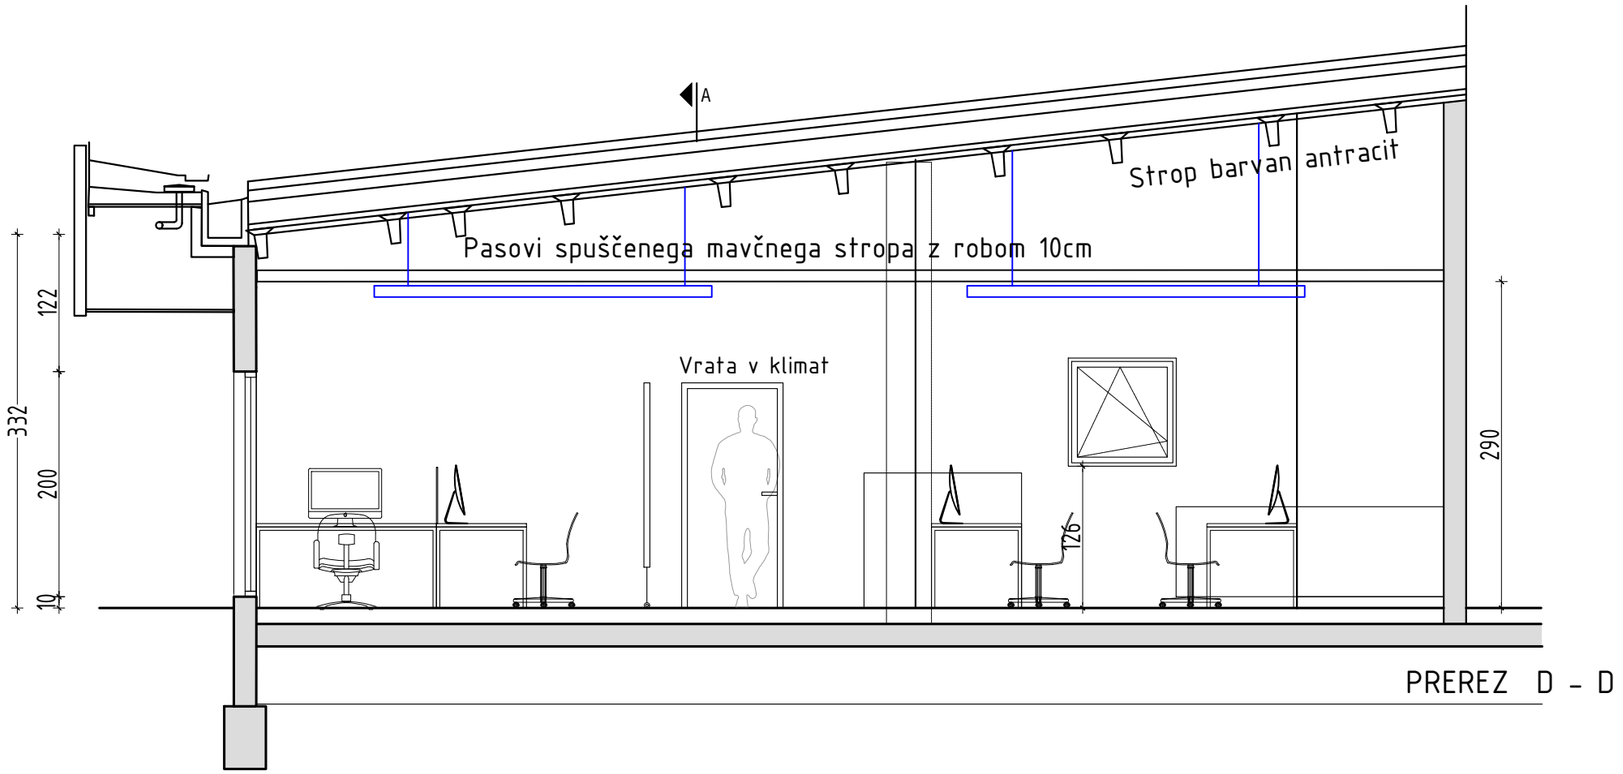


PREREZ D - D

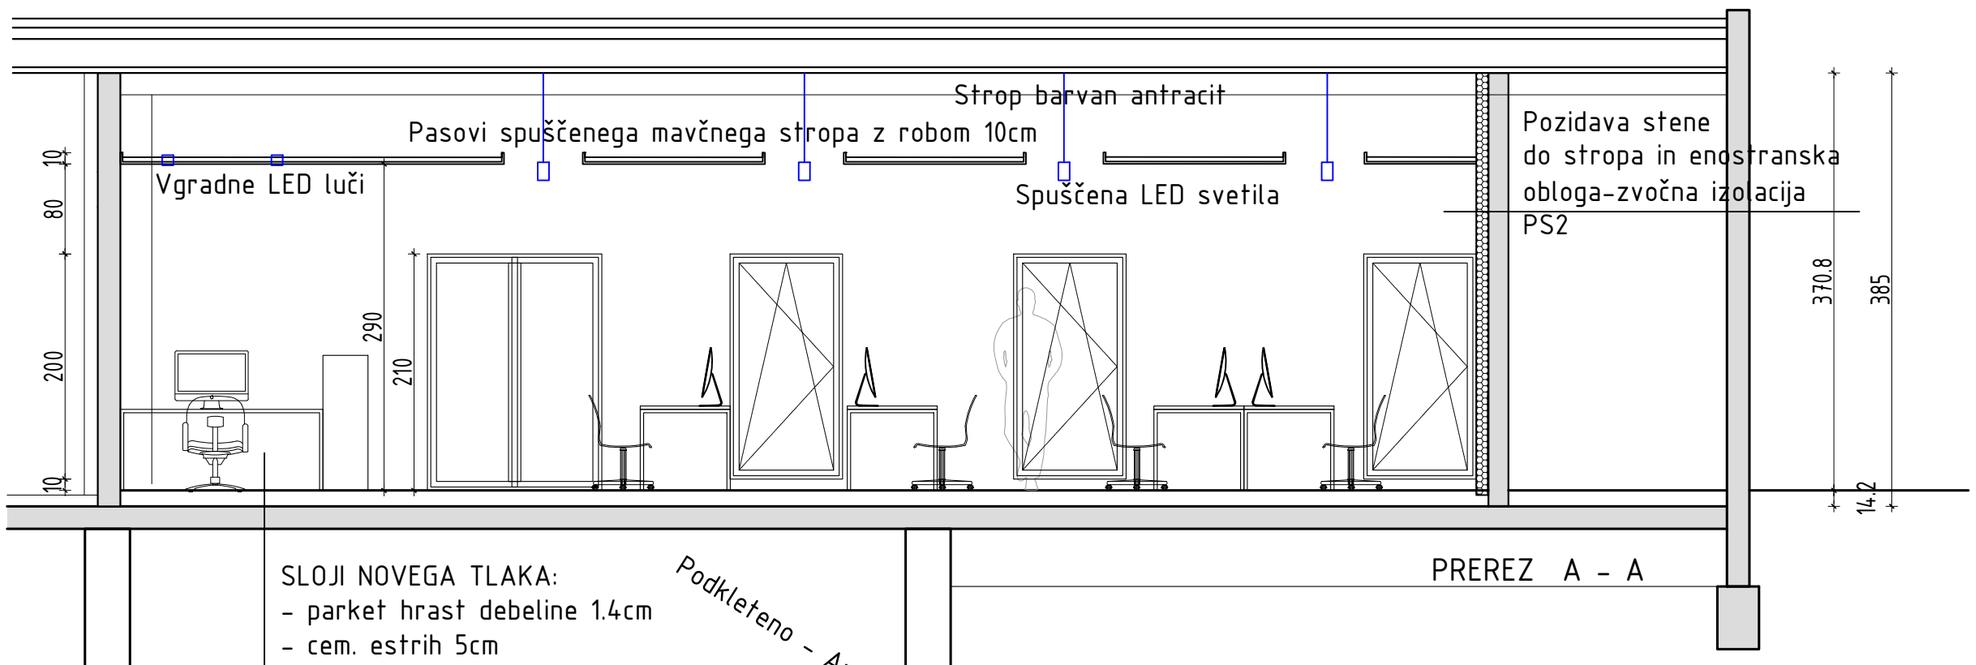

SLOJI NOVEGA TLAKA:
- parket hrast debeline 1.4cm
- cem. estrih 5cm
- sistemska plošča za talno gretje 3.5cm
- termoizolacija EPS 4cm
- hi 0.5cm
- obstoječa ab plošča

PREREZ A - A

MERE PREVERITI NA LICU MESTA !!!

INŠTITUT JOŽEF STEFAN_REAKTORSKI CENTER_PRENOVA MENZE_NOVI DELOVNI PROSTORI_ **PREREZ A-A in D-D** **M 1:50**