

DETAJL SPUŠČENEGA STROPA M1:5

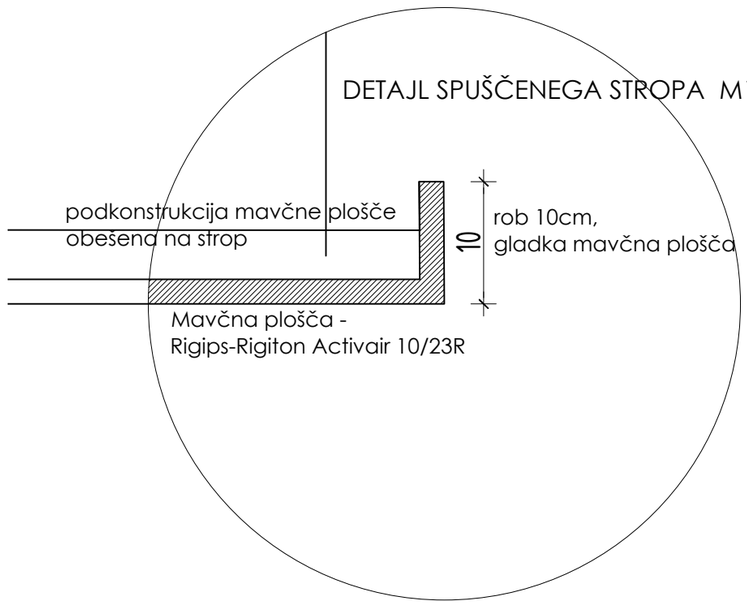

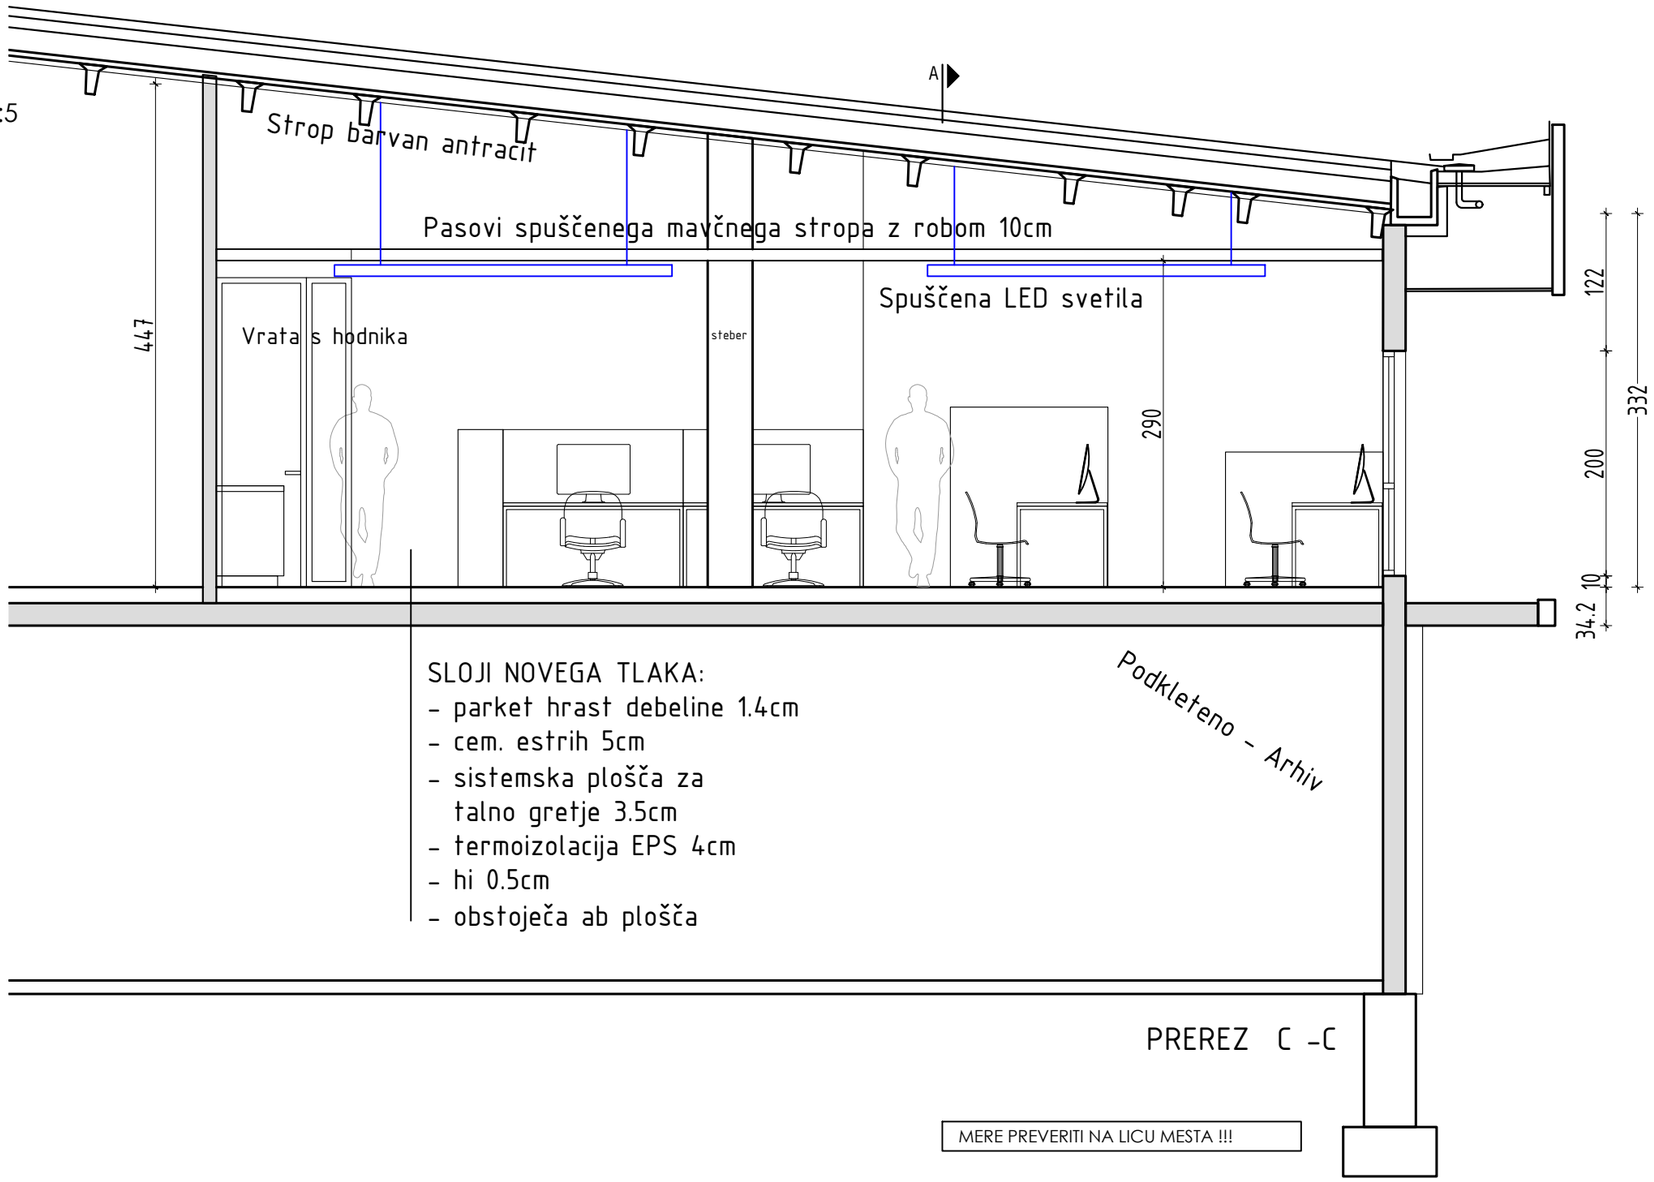

PREREZ C -C

MERE PREVERITI NA LICU MESTA !!!

INŠTITUT JOŽEF STEFAN_REAKTORSKI CENTER_PRENOVA MENZE_NOVI DELOVNI PROSTORI_ **PREREZ C-C** **M 1:50**