
RevNo	Revizijska opomba	Datum	Podpis	Kontrola

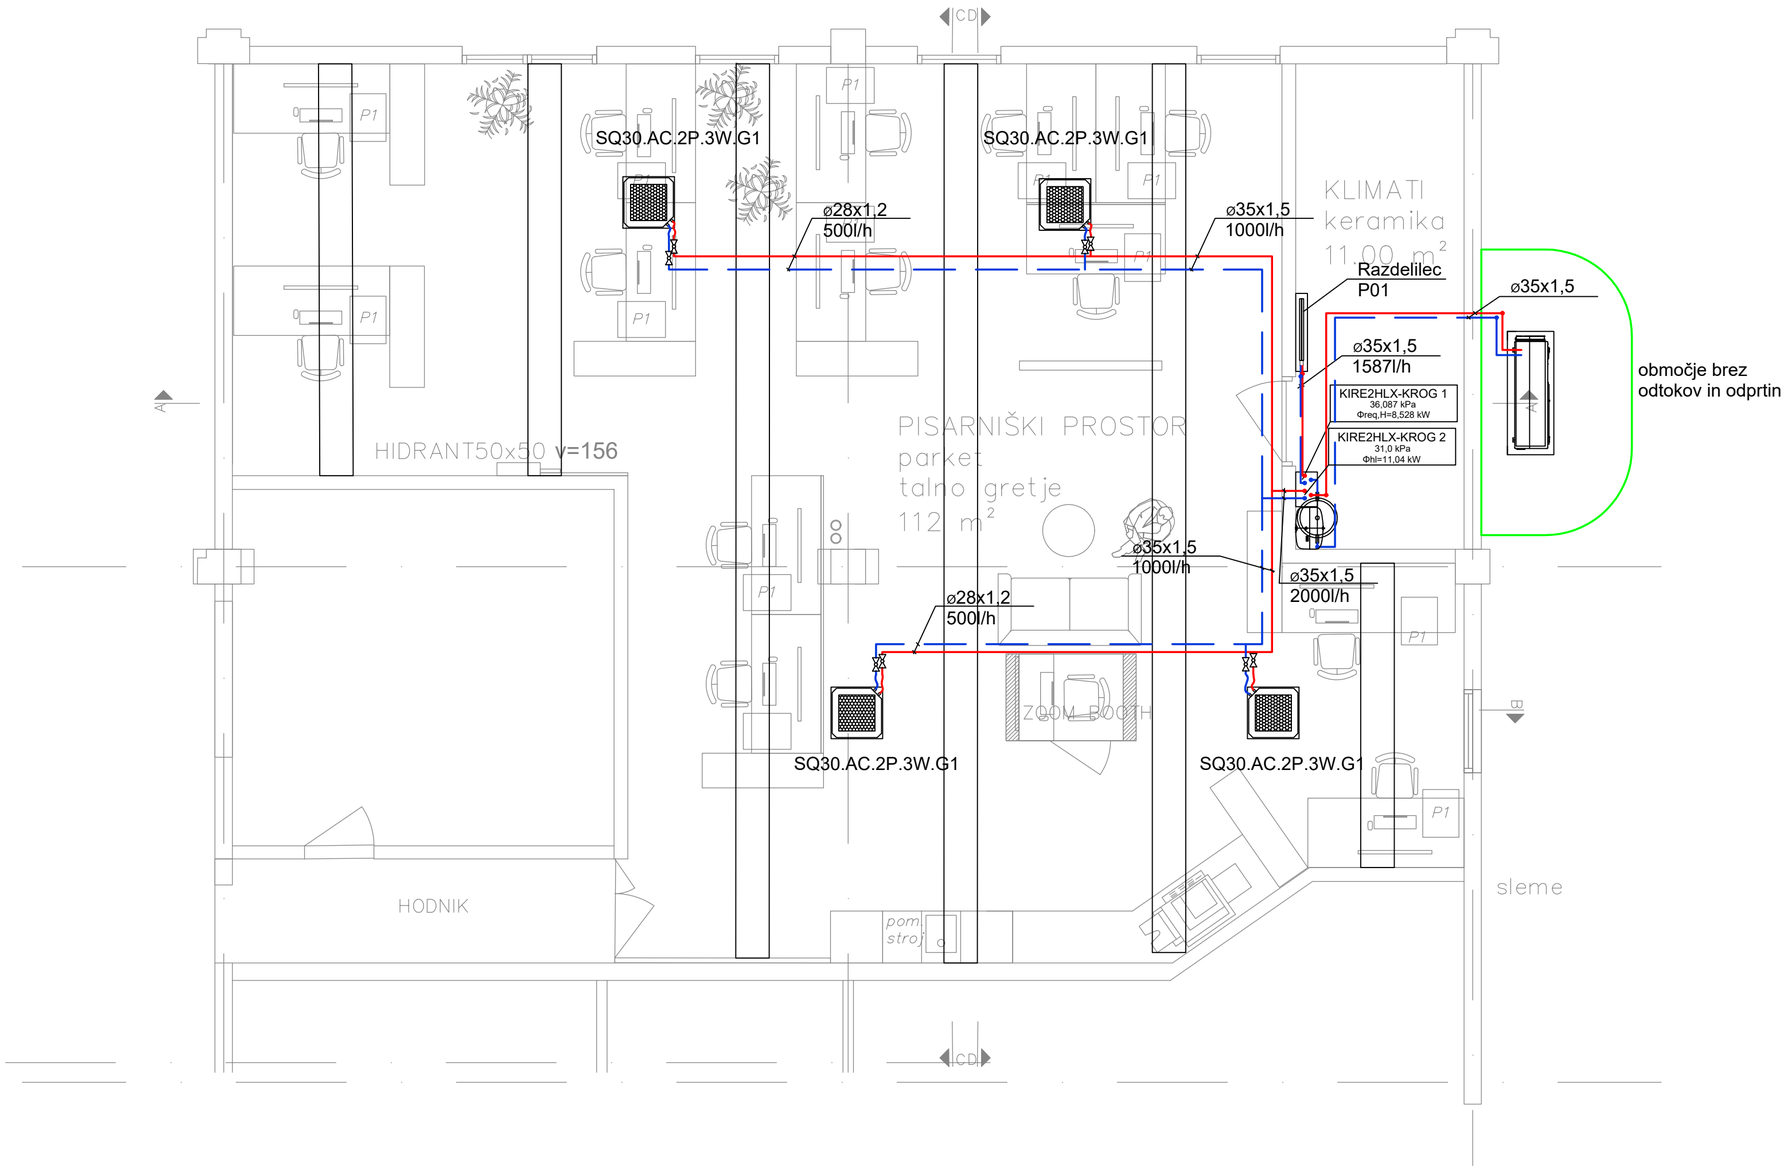

© SPI Inženiring d.o.o.
All rights which are not explicitly transferred to the employer by contract are reserved.

© SPI inženiring d.o.o.
Vse pravice, ki niso s pogodbo izrecno prenešene na naročnika, so pridržane.

Spr.:	Opis spremembe:	Datum:	Podpis:

Investitor: INŠTITUT JOŽEF STEFAN Jamova 39, 1000 Ljubljana		Objekt: INŠTITUT "JOŽEF STEFAN" PISARNA BRINJE	
Izvajalec: SPI INŽENIRING d.o.o. Dolina 4, 1351 Brezovica		Projekt: STROJNE INSTALACIJE	
Podizvajalec:		Naslov: OGREVANJE IN HLAJENJE TLORIS PISARNE - konvektorsko hlajenje/ogrevanje -	
	Ime: / Id.št. / Podpis:		
Odg.vod.proj.:			
Odg.proj.:	Dremelj M. u.d.i.s. / S-0987		
Izdelal:			
Kontroliral:			
Merilo: 1 : 50	Datum: november 2024	Številka projekta:	Faza: PZI
		Številka načrta: S-05/2024	List: OG-2