
RevNo	Revizijska opomba	Datum	Podpis	Kontrola

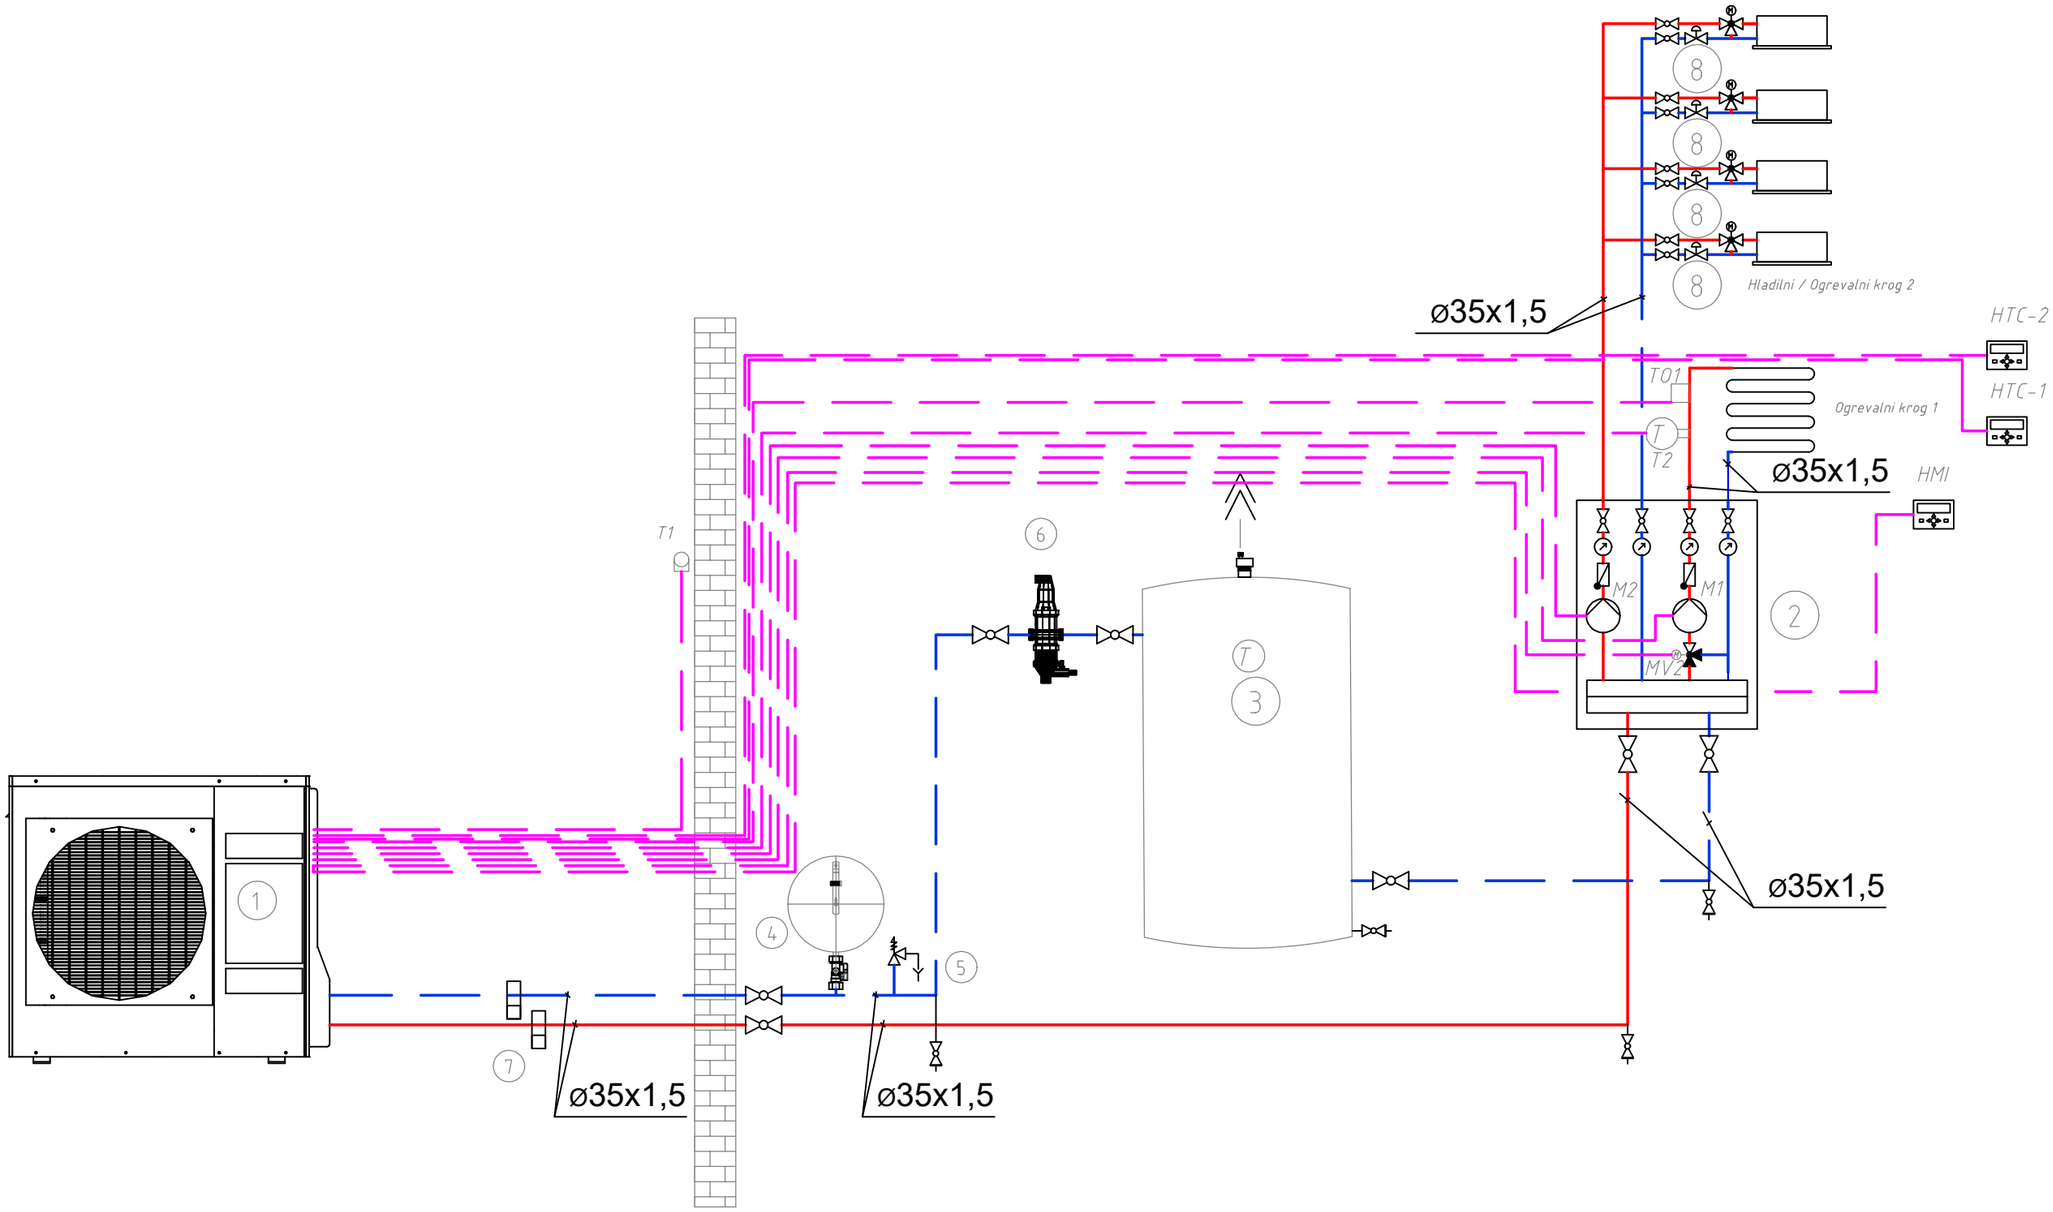

© SPI Inženiring d.o.o.
All rights which are not explicitly transferred to the employer by contract are reserved.

© SPI Inženiring d.o.o.
Vse avtorske pravice, ki niso s pogodbo izrecno prenešene na naročnika, so pridržane.

Legenda:

1	*Toplotna črpalka CLIVET, EDGE WiSAN-PME 1S 6.1T*
2	*Distribucijska enota za dve coni CLIVET KIRE2HLX*
3	*Zalogovnik ogrevne / hladilne vode CLIVET DI100X*
4	*Raztezna posoda*
5	*Varnostni ventil G 1/2 "/ G 3/4 "*
6	*Izločevalnik mikromeh., magnetni filter IMI ZEPARO ZUKM 32*
7	*Varnostno izpraznjevalni ventil CLIVET VAGX 1 1/4"*
8	*Tlačno neodvisni regulacijski ventil AB-QM DN 20*

T1	*Zunanje tipalo (opcija)*
T2	*Tipalo predtoka ogrevalnega kroga 1*
TO1	*Temp. omejevalnik za talno ogr. krog 1*
M1	*Črpalka ogrevalnega kroga 1*
M2	*Črpalka ogrevalnega / hladilnega kroga 2*
MV1	*Mešalni ventil ogrevalnega kroga 1*
MV2	*Prehodni motorni zaporni ventil (zaprt v primeru hlajenja)*
HMI	*Uporabniški vmesnik - upravljalnik TČ*

Izvajalec: SPI inženiring	SPI INŽENIRING d.o.o. Dolina 4, 1351 Brezovica		
	Ime:	Id.št.	Podpis:
Odg.vod.proj.:			
Odg.proj.:	Dremelj M. u.d.i.s.	S-0987	
Izdelal:			
Kontroliral:			
	Merilo:	Datum:	
	1 : XX	november 2024	

Investitor:	INŠTITUT JOŽEF STEFAN Jamova 39, 1000 Ljubljana
Objekt:	INŠTITUT "JOŽEF STEFAN" PISARNA BRINJE
Naslov:	**OGREVANJE IN HLAJENJE** **- shema -**
Številka projekta:	S-05/2024
Faza:	PZI
Številka načrta:	OG-3
List:	