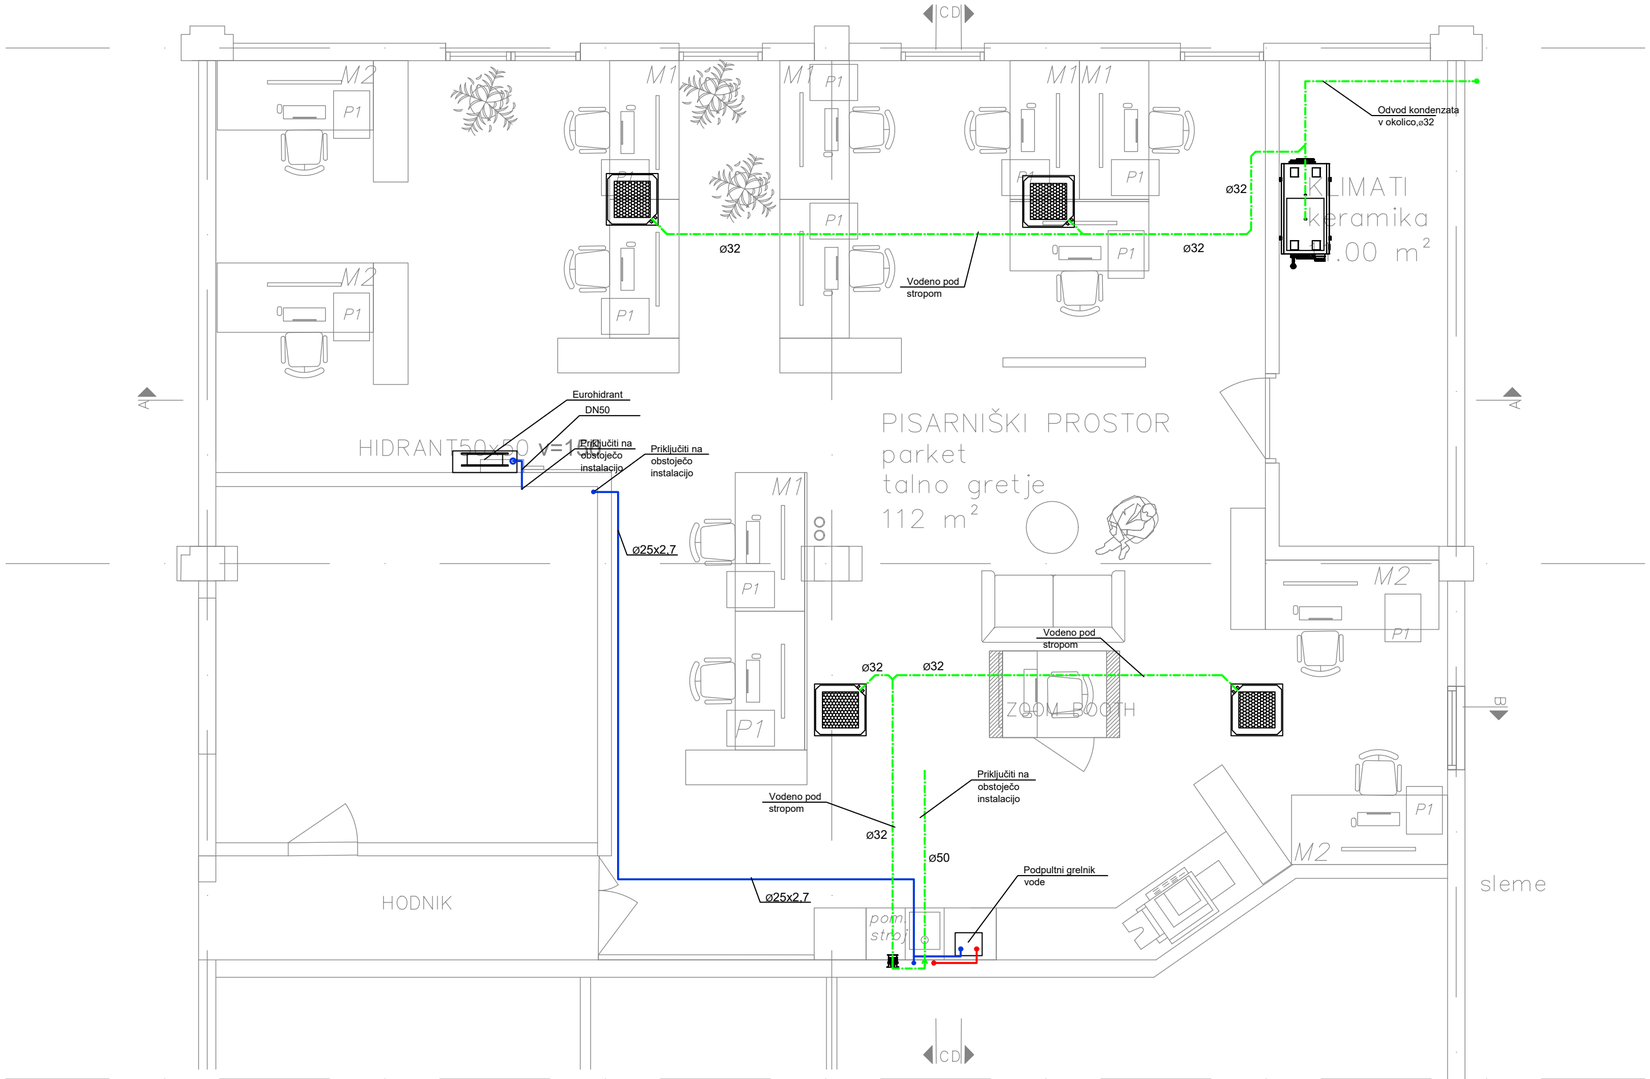


© SPI Inženiring d.o.o.
All rights which are not explicitly transferred to the employer by contract are reserved.

© SPI Inženiring d.o.o.
Vse avtorske pravice, ki niso s pogodbo izrecno prenešene na naročnika, so pridržane.

RevNo	Revizijska opomba	Datum	Podpis	Kontrola

Spr.:	Opis spremembe:	Datum:	Podpis:

Investitor:
INŠTITUT JOŽEF STEFAN
Jamova 39, 1000 Ljubljana

Objekt:
INŠTITUT "JOŽEF STEFAN"
PISARNA BRINJE

Izvajalec:
SPI INŽENIRING d.o.o.
Dolina 4,
1351 Brezovica

Projekt:
STROJNE INSTALACIJE

Podizvajalec:

Naslov:
VODOVOD IN KANALIZACIJA
- tloris pisarne -

	Ime:	Id.št.	Podpis:
Odg.vod.proj.:			
Odg.proj.:	Dremelj M. u.d.i.s.	S-0987	
Izdelal:			
Kontroliral:			

Merilo:	Datum:	Številka projekta:		Faza:	PZI
1 : 50	november 2024	Številka načrta:	S-05/2024	List:	VK-01