




POGLED 1

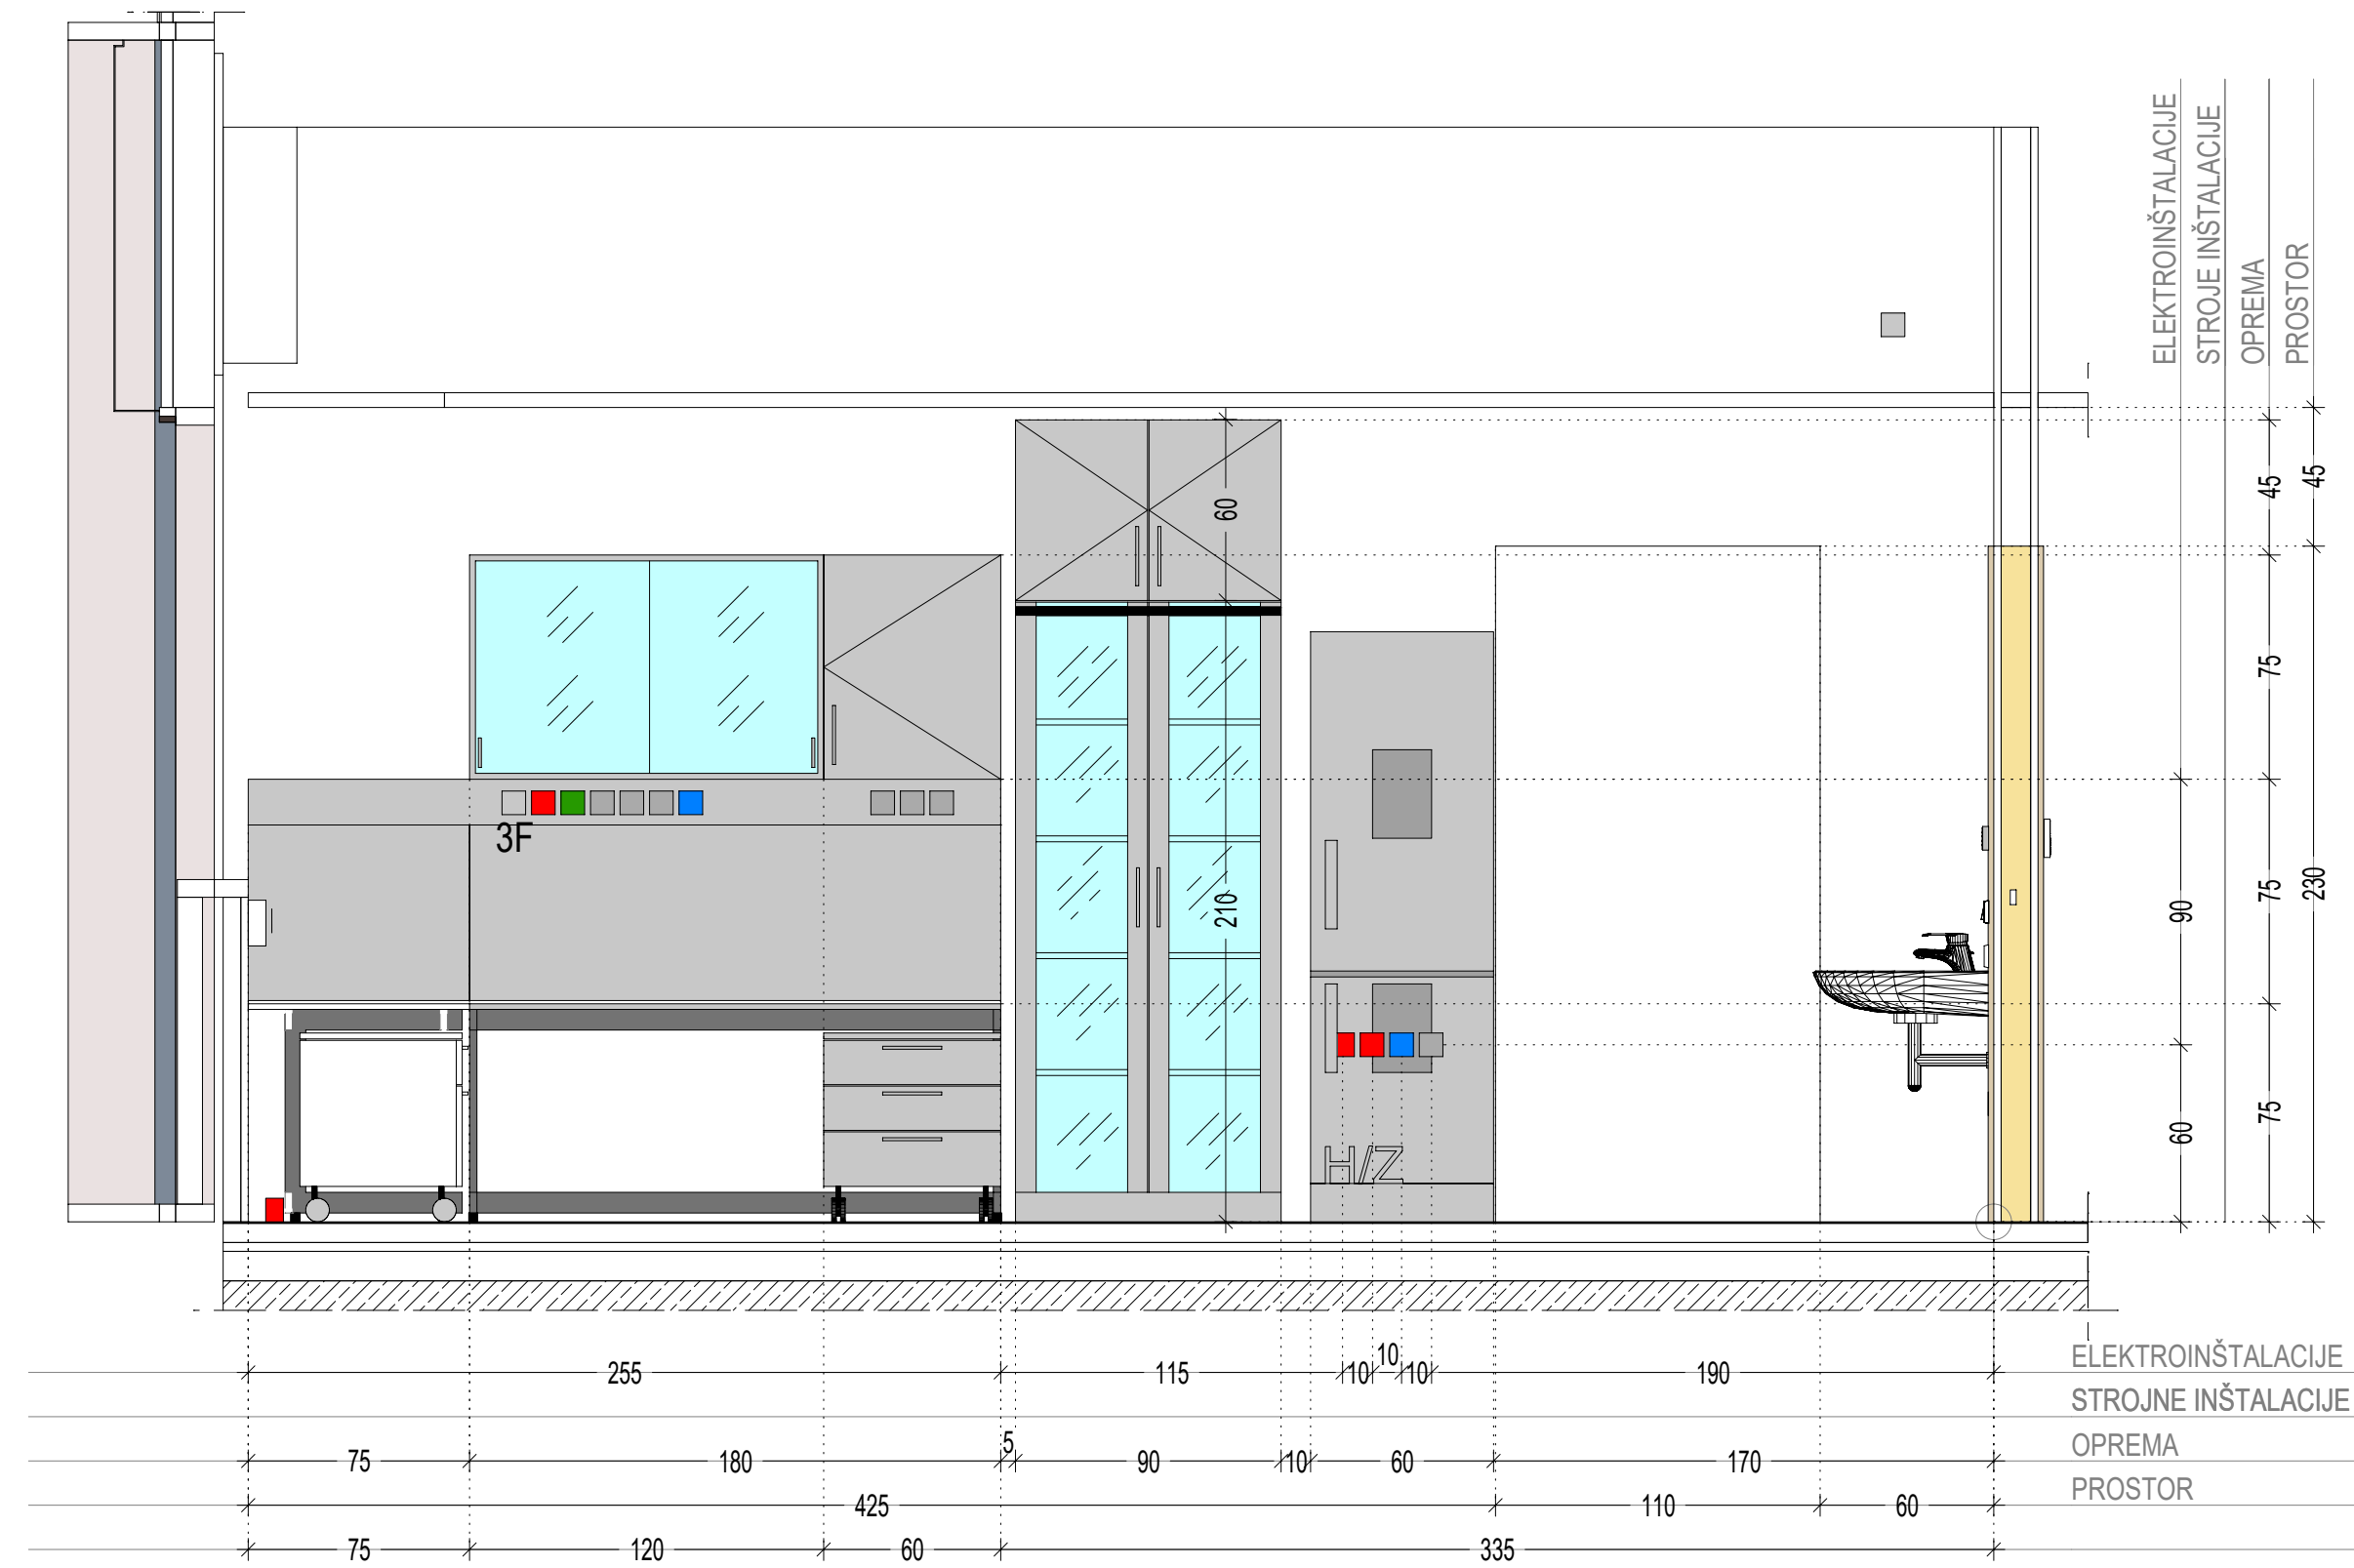

POGLED 2

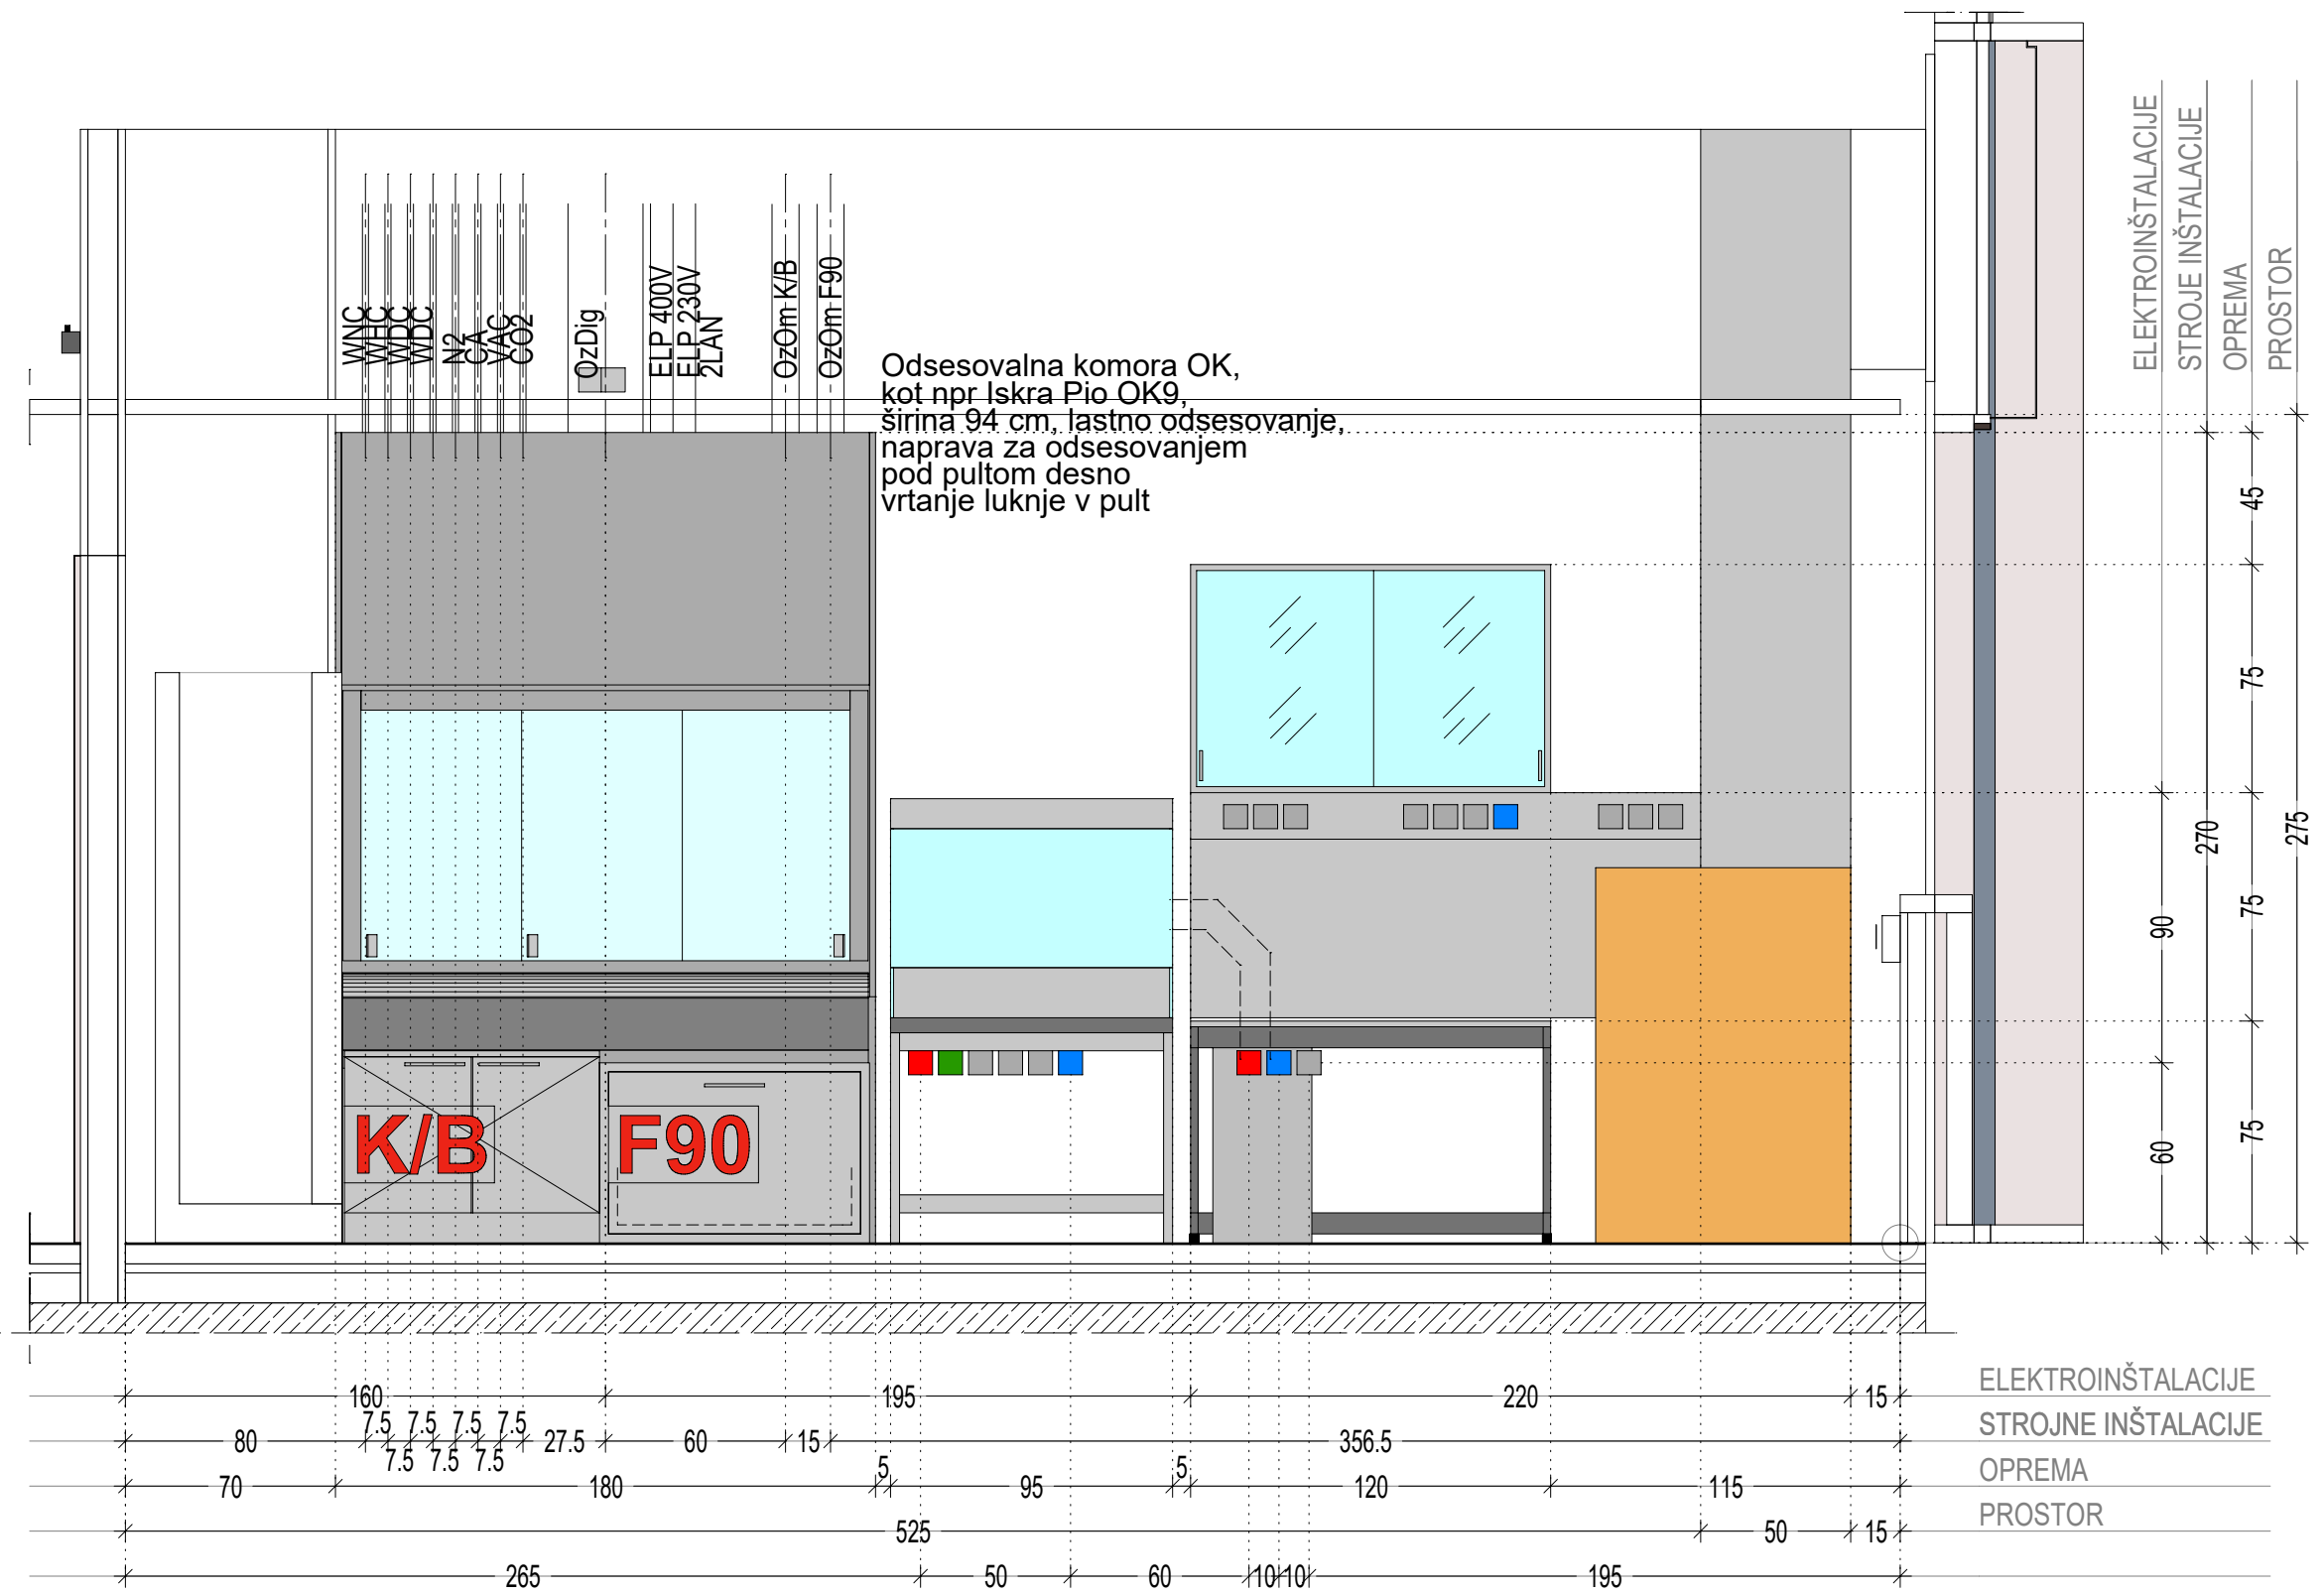


POGLED 3

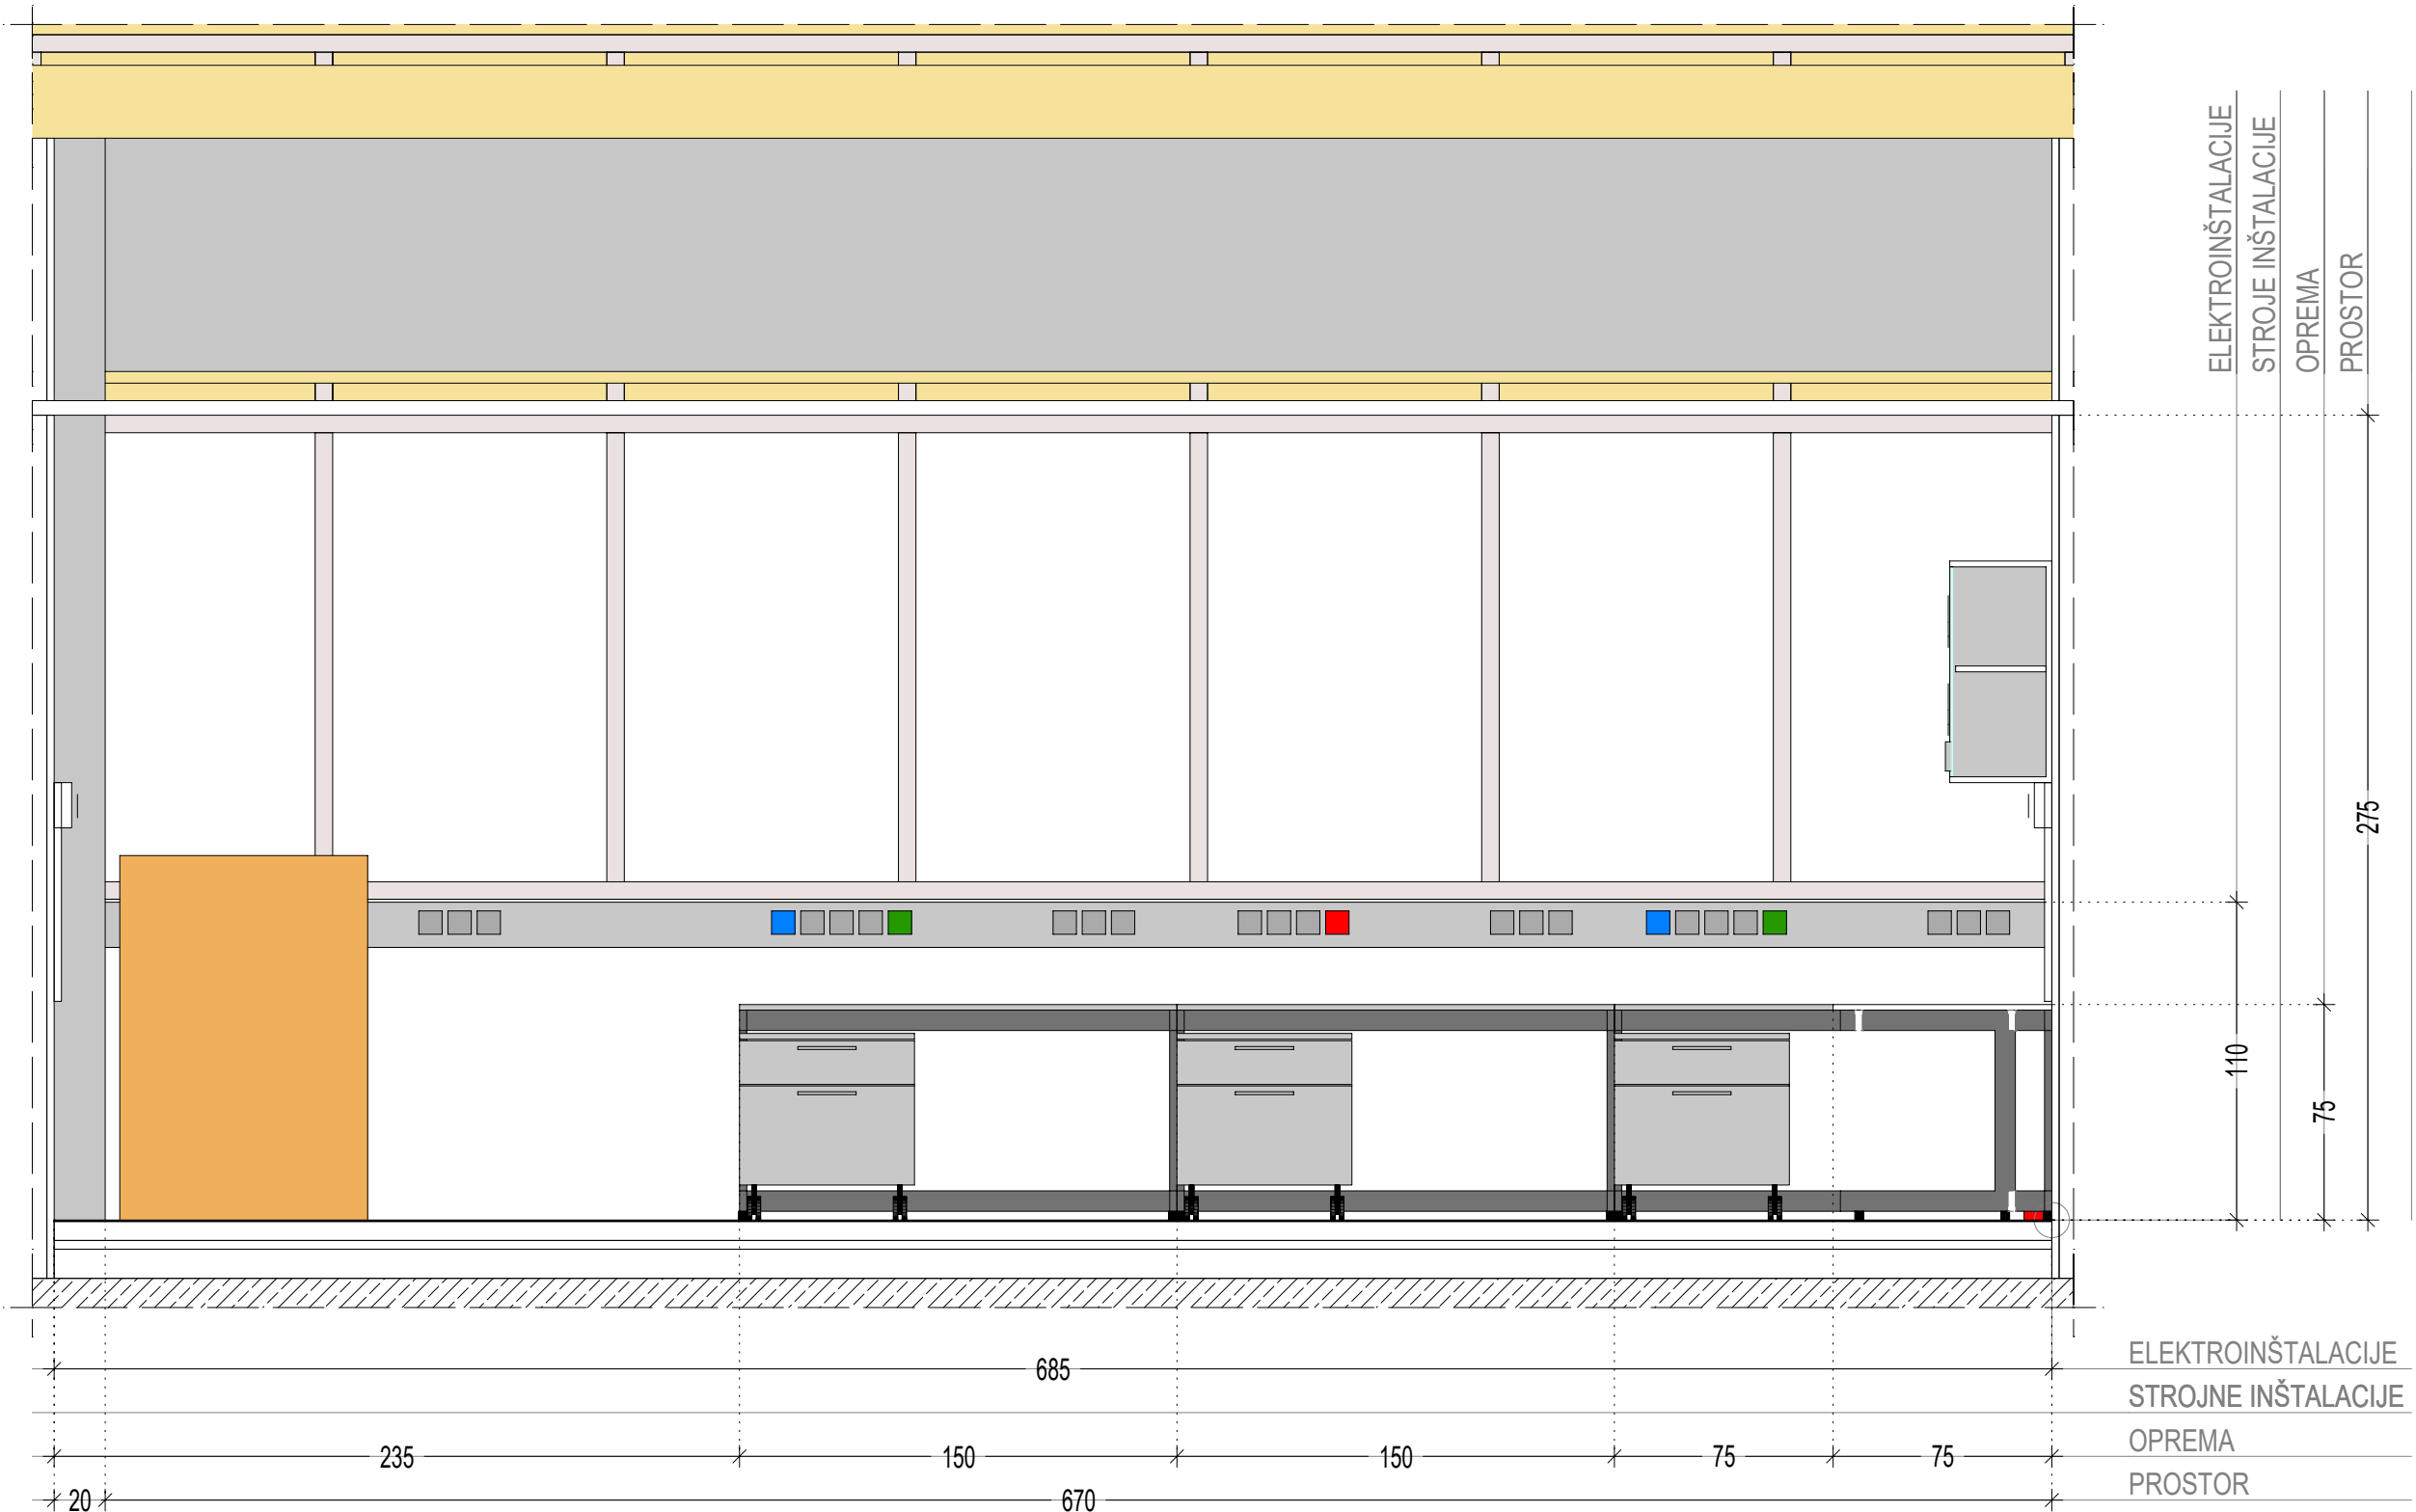


POGLED 4




POGLED 5

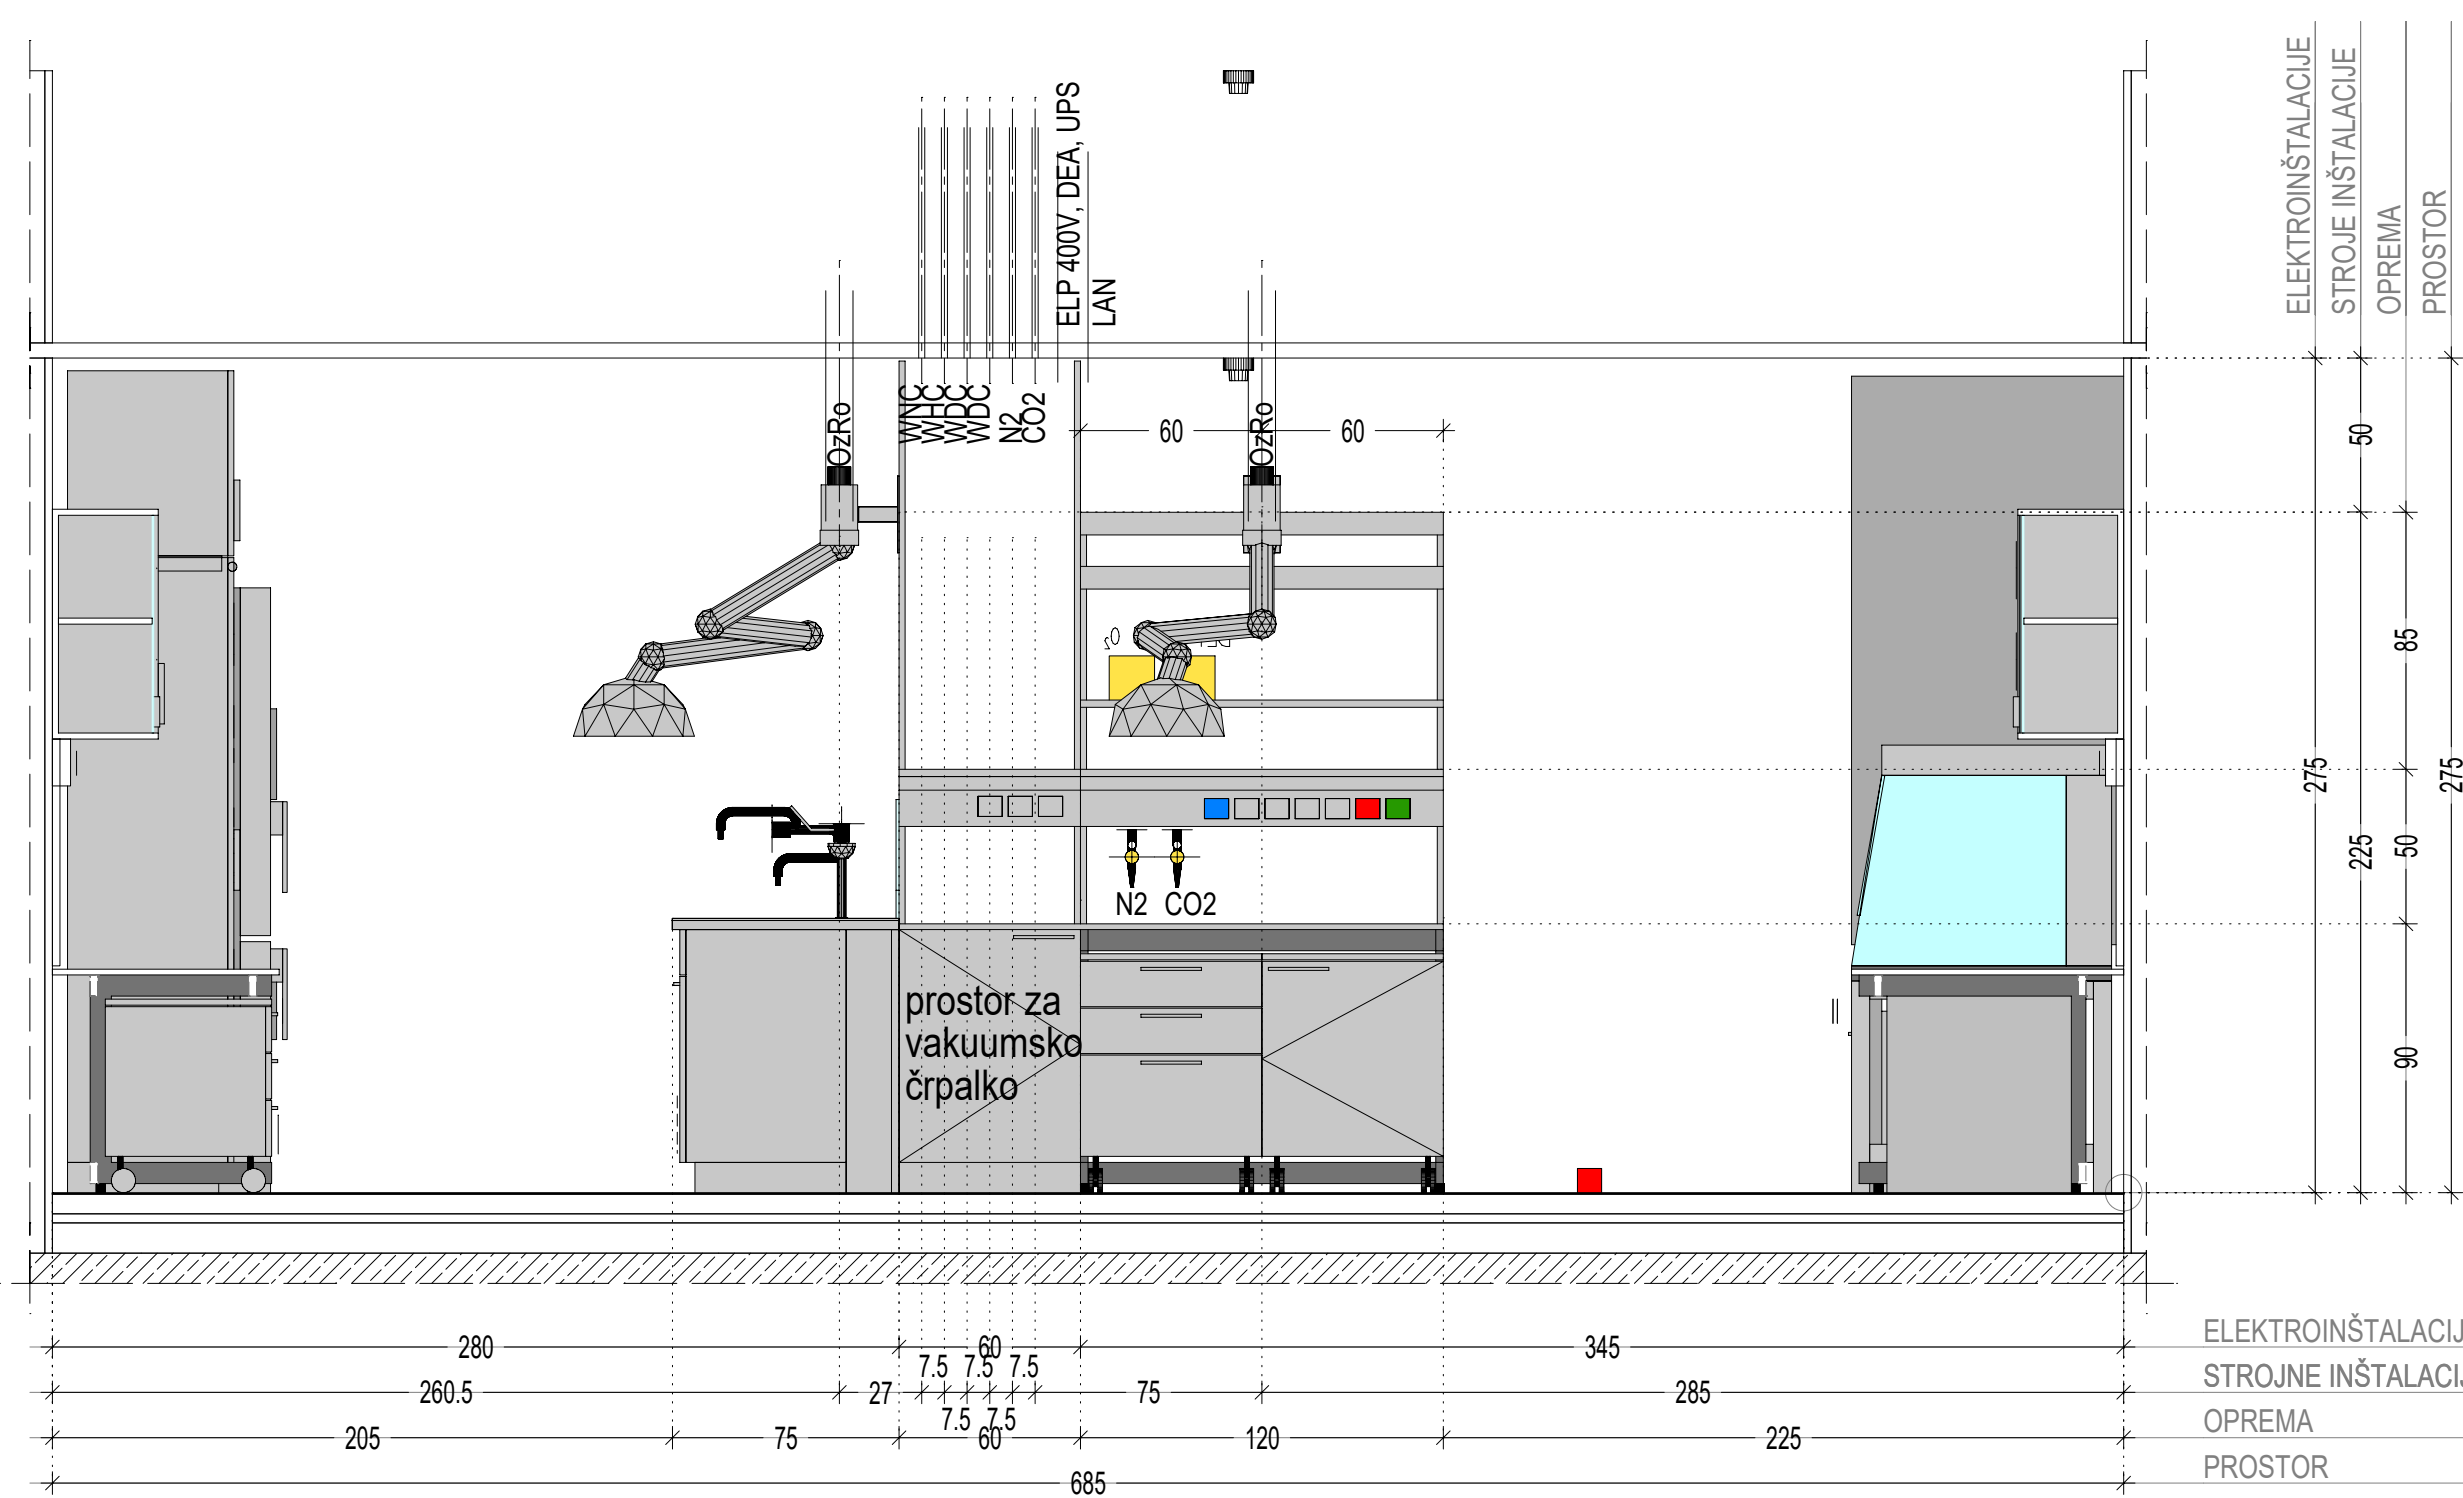


POGLED 6

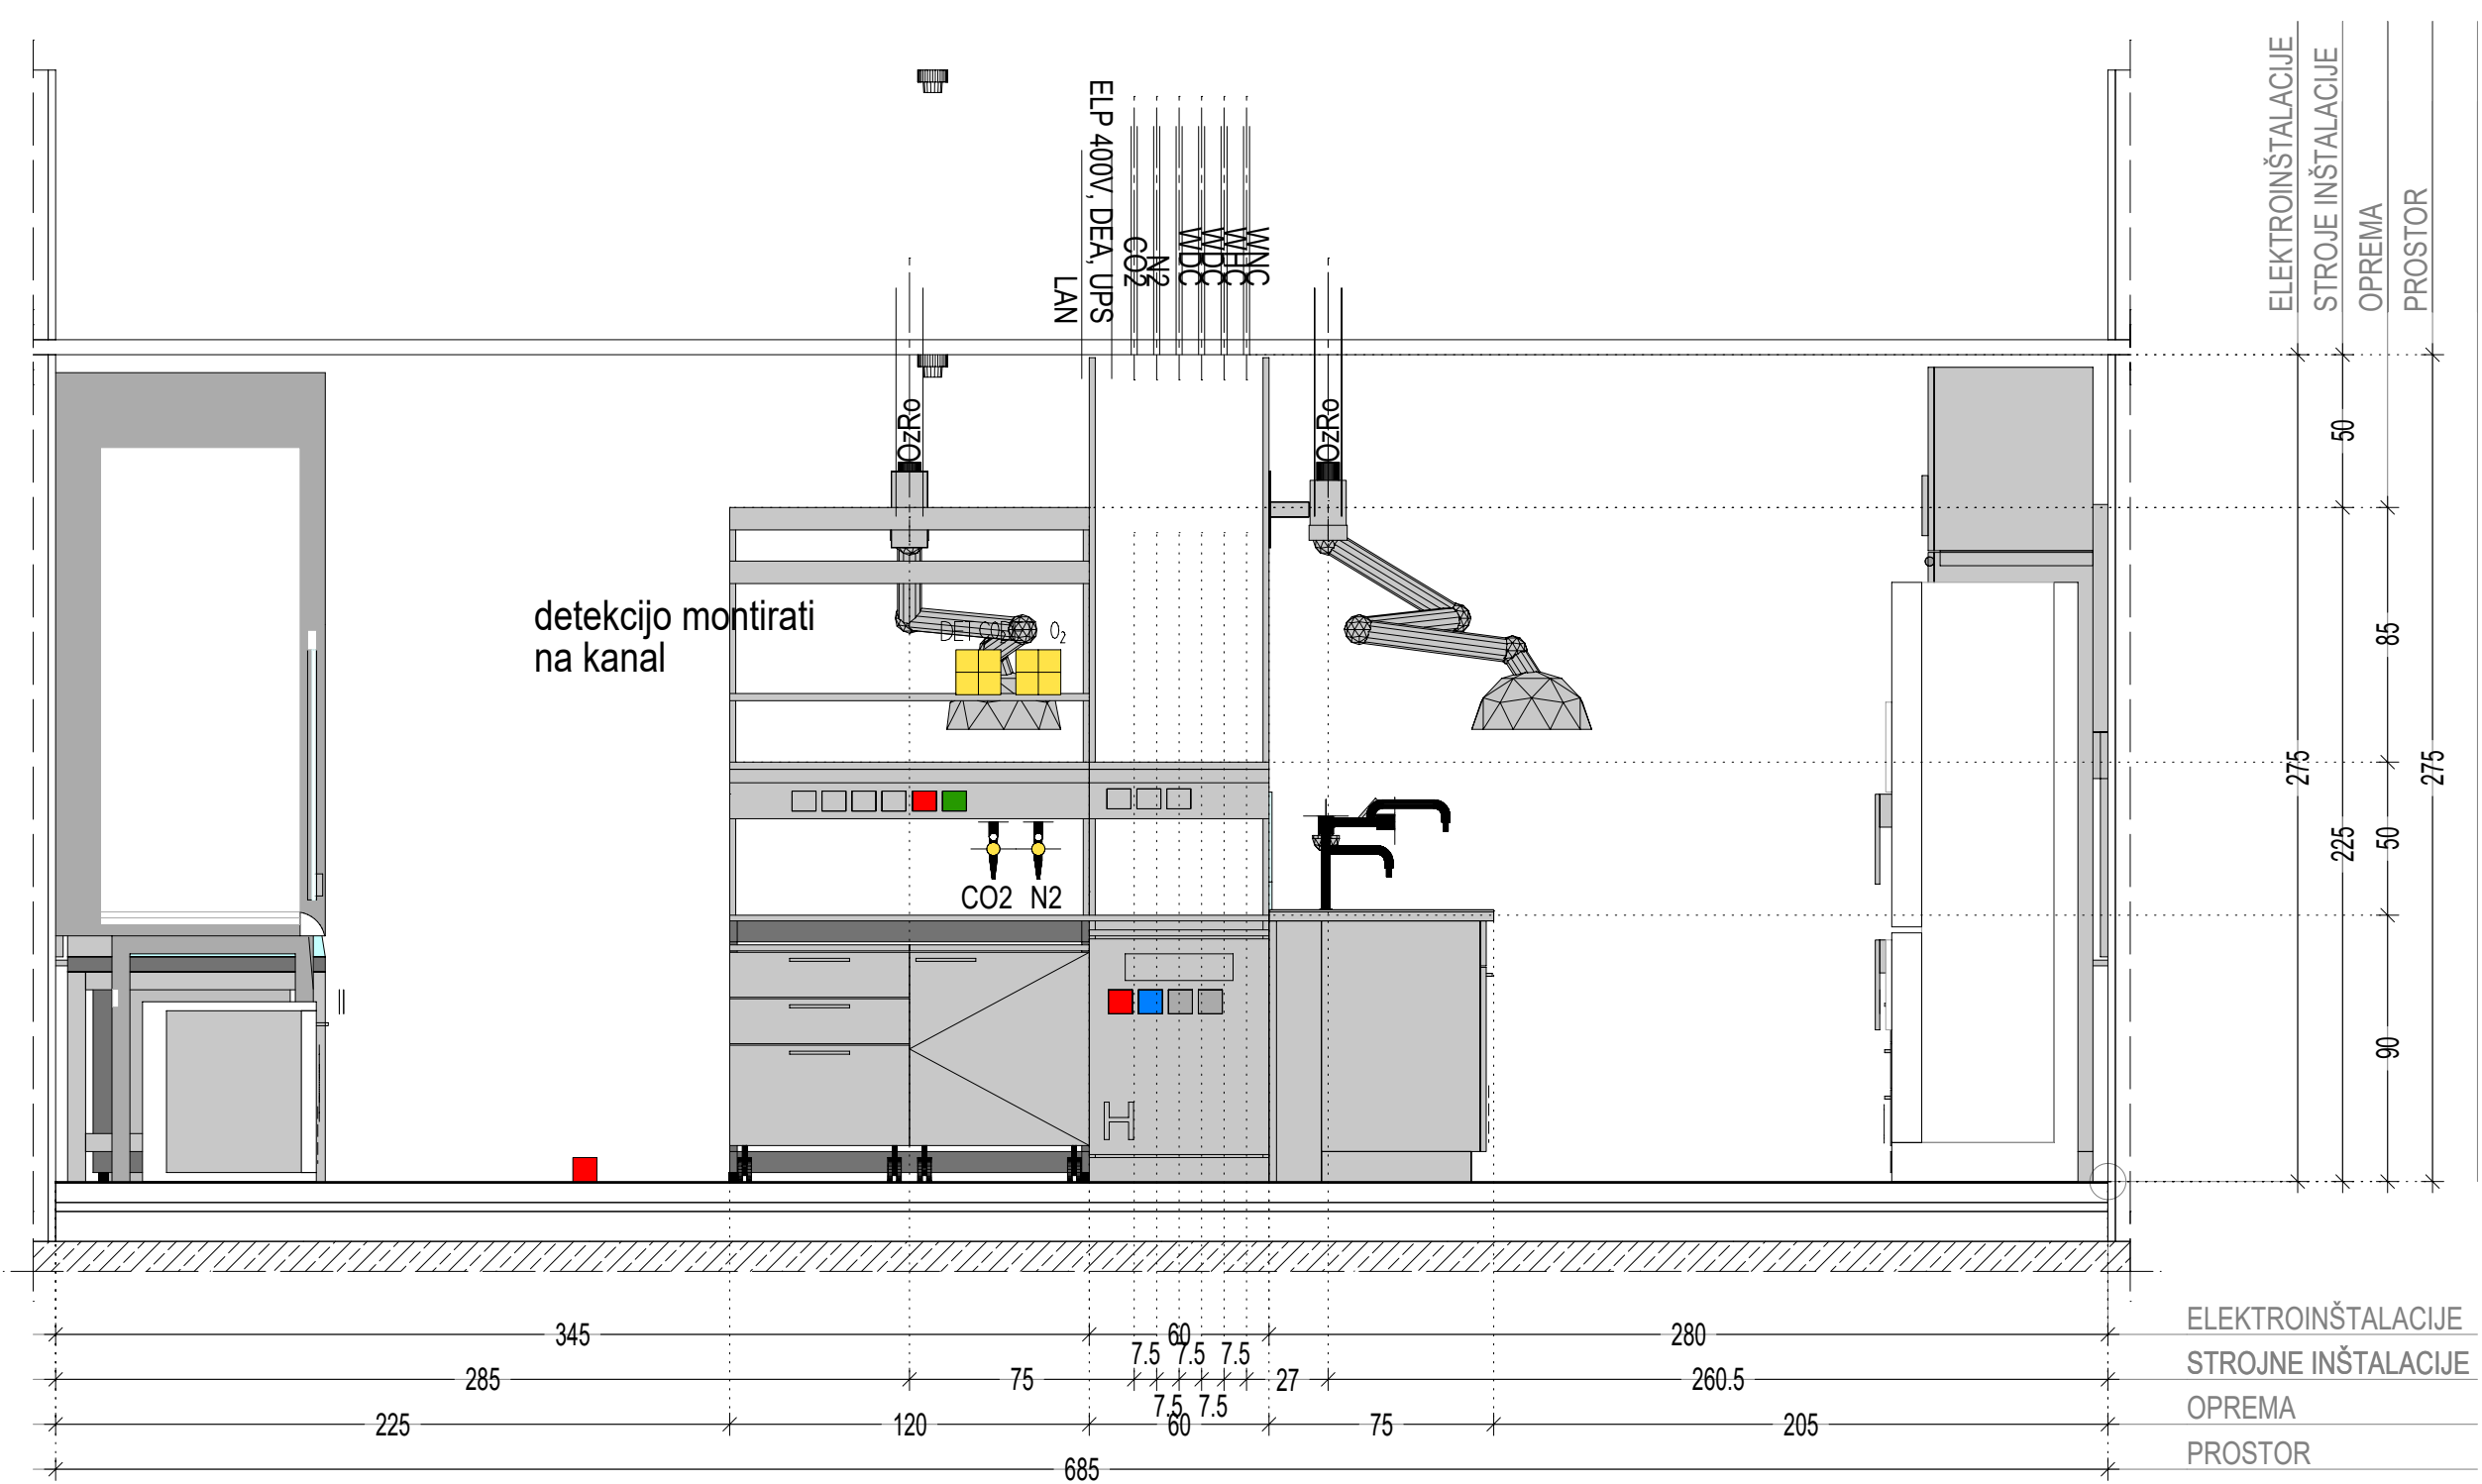


POGLED 7

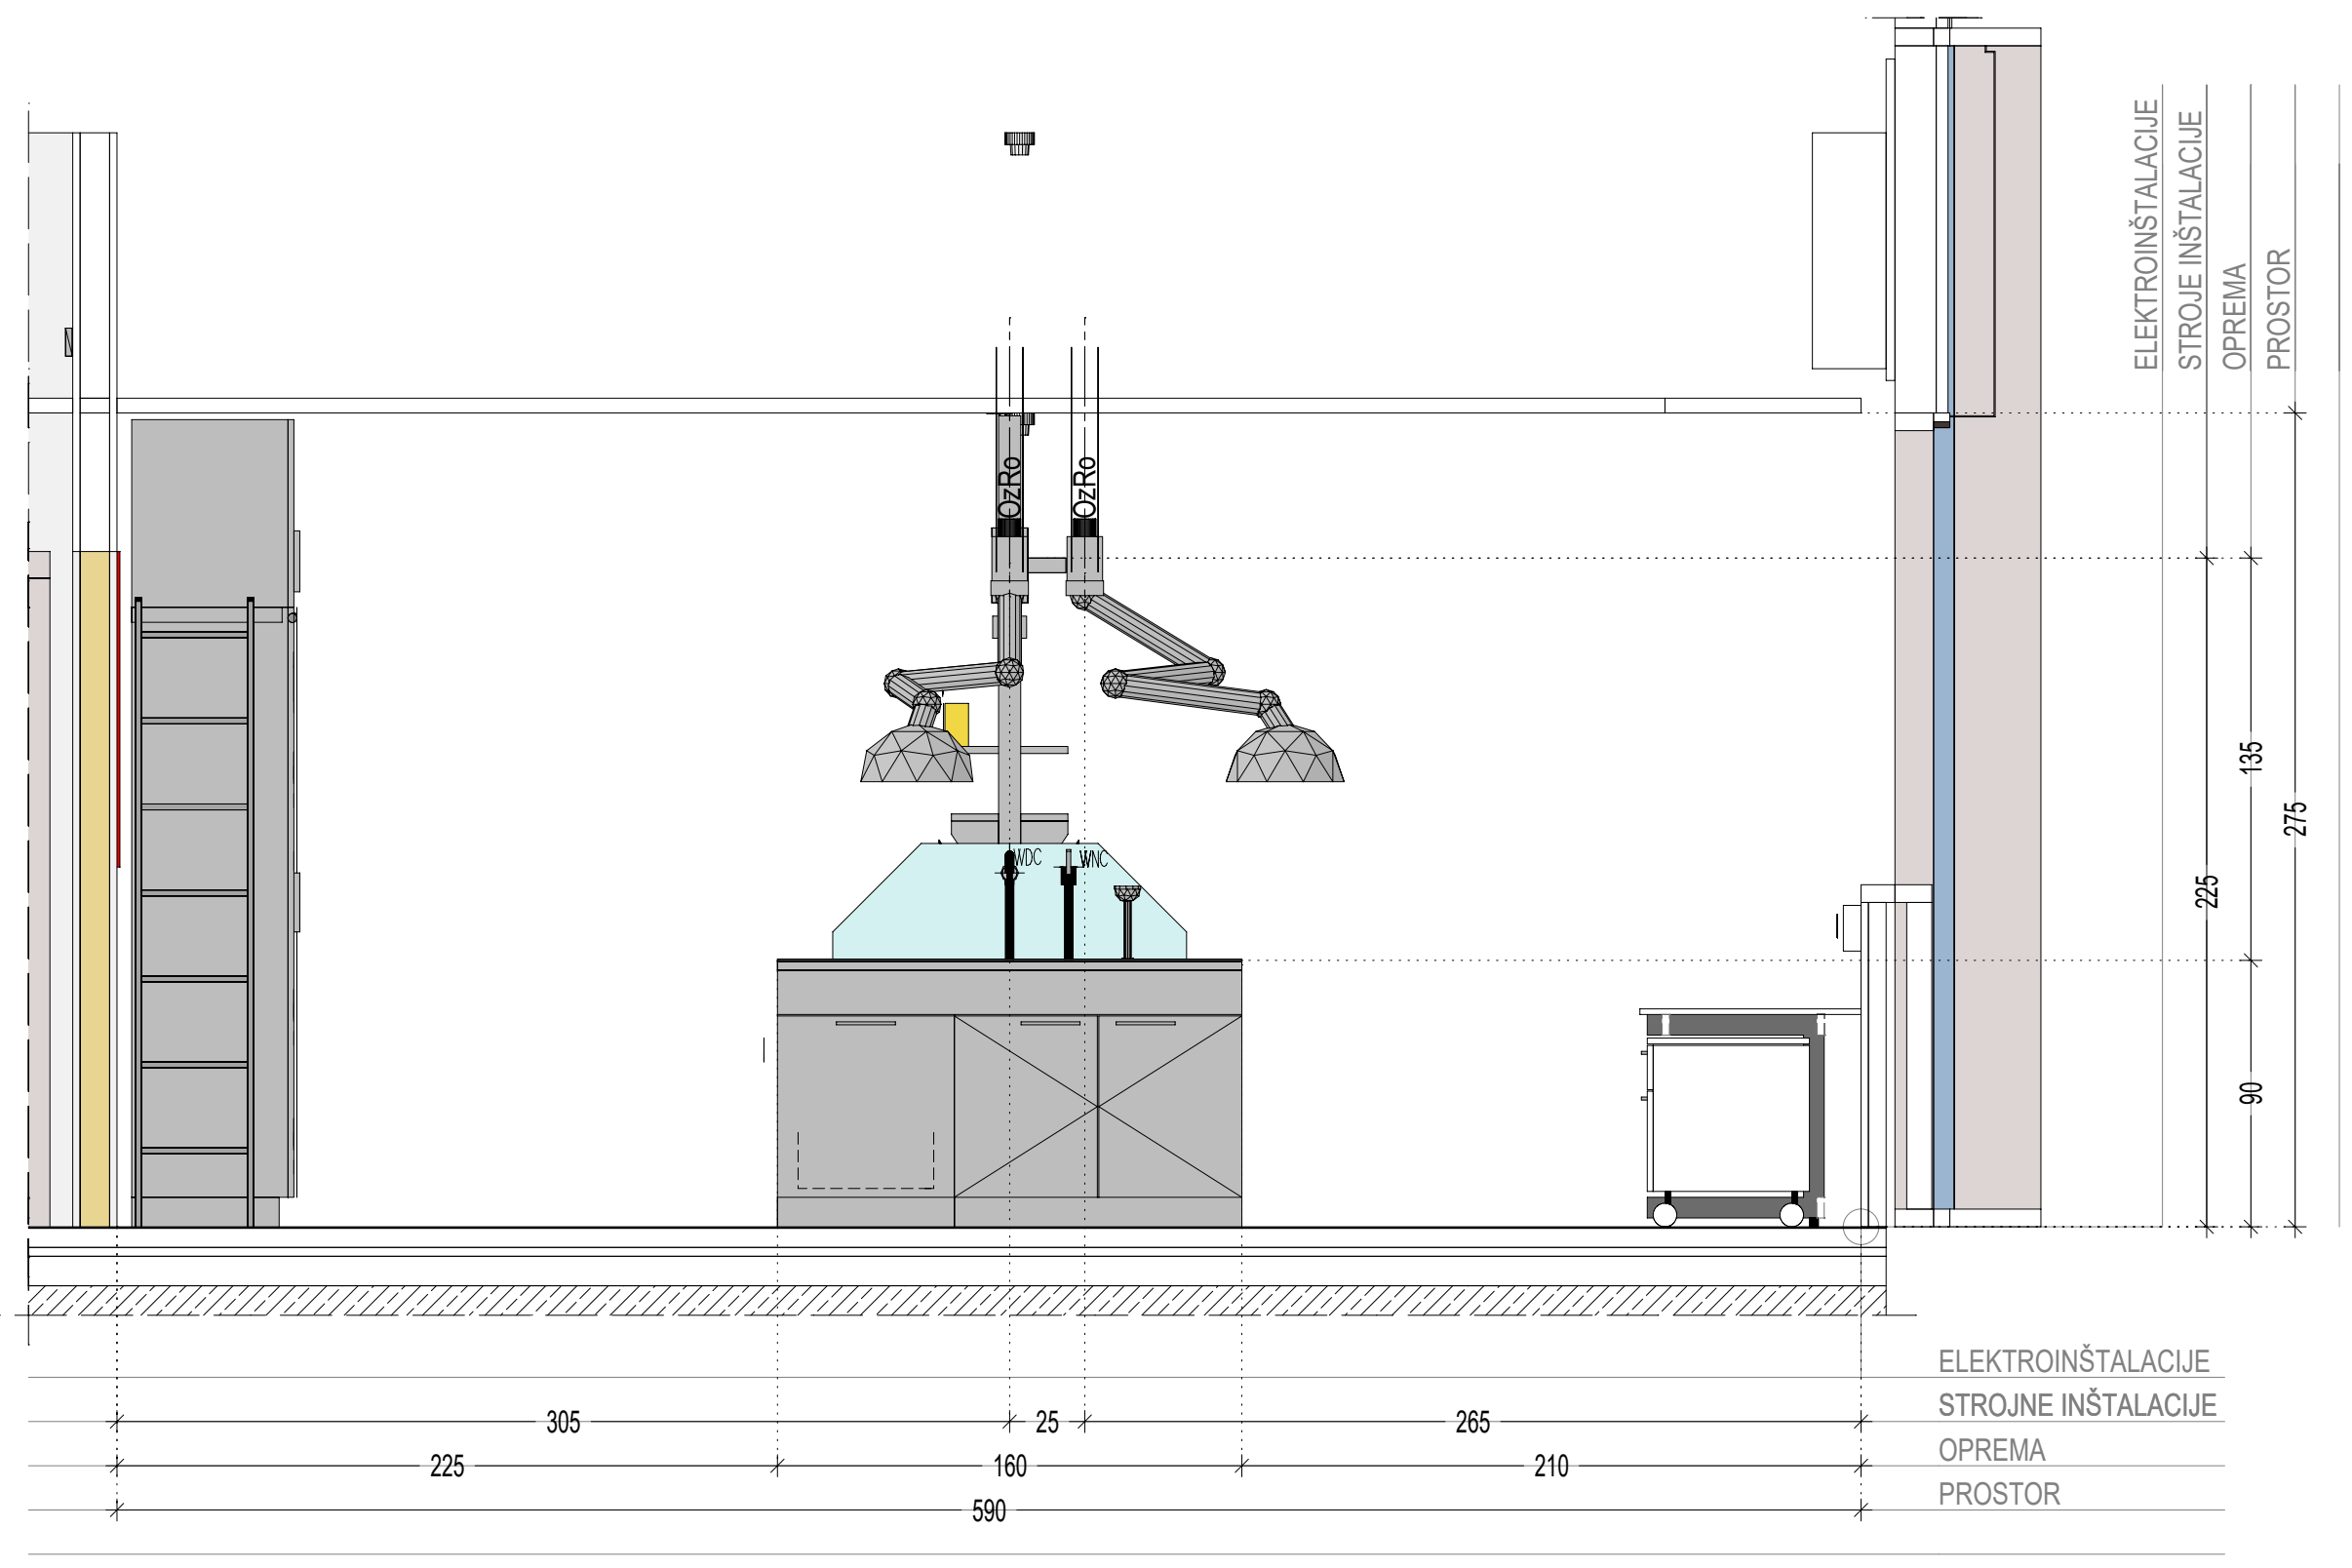

# TLORIS STROPA

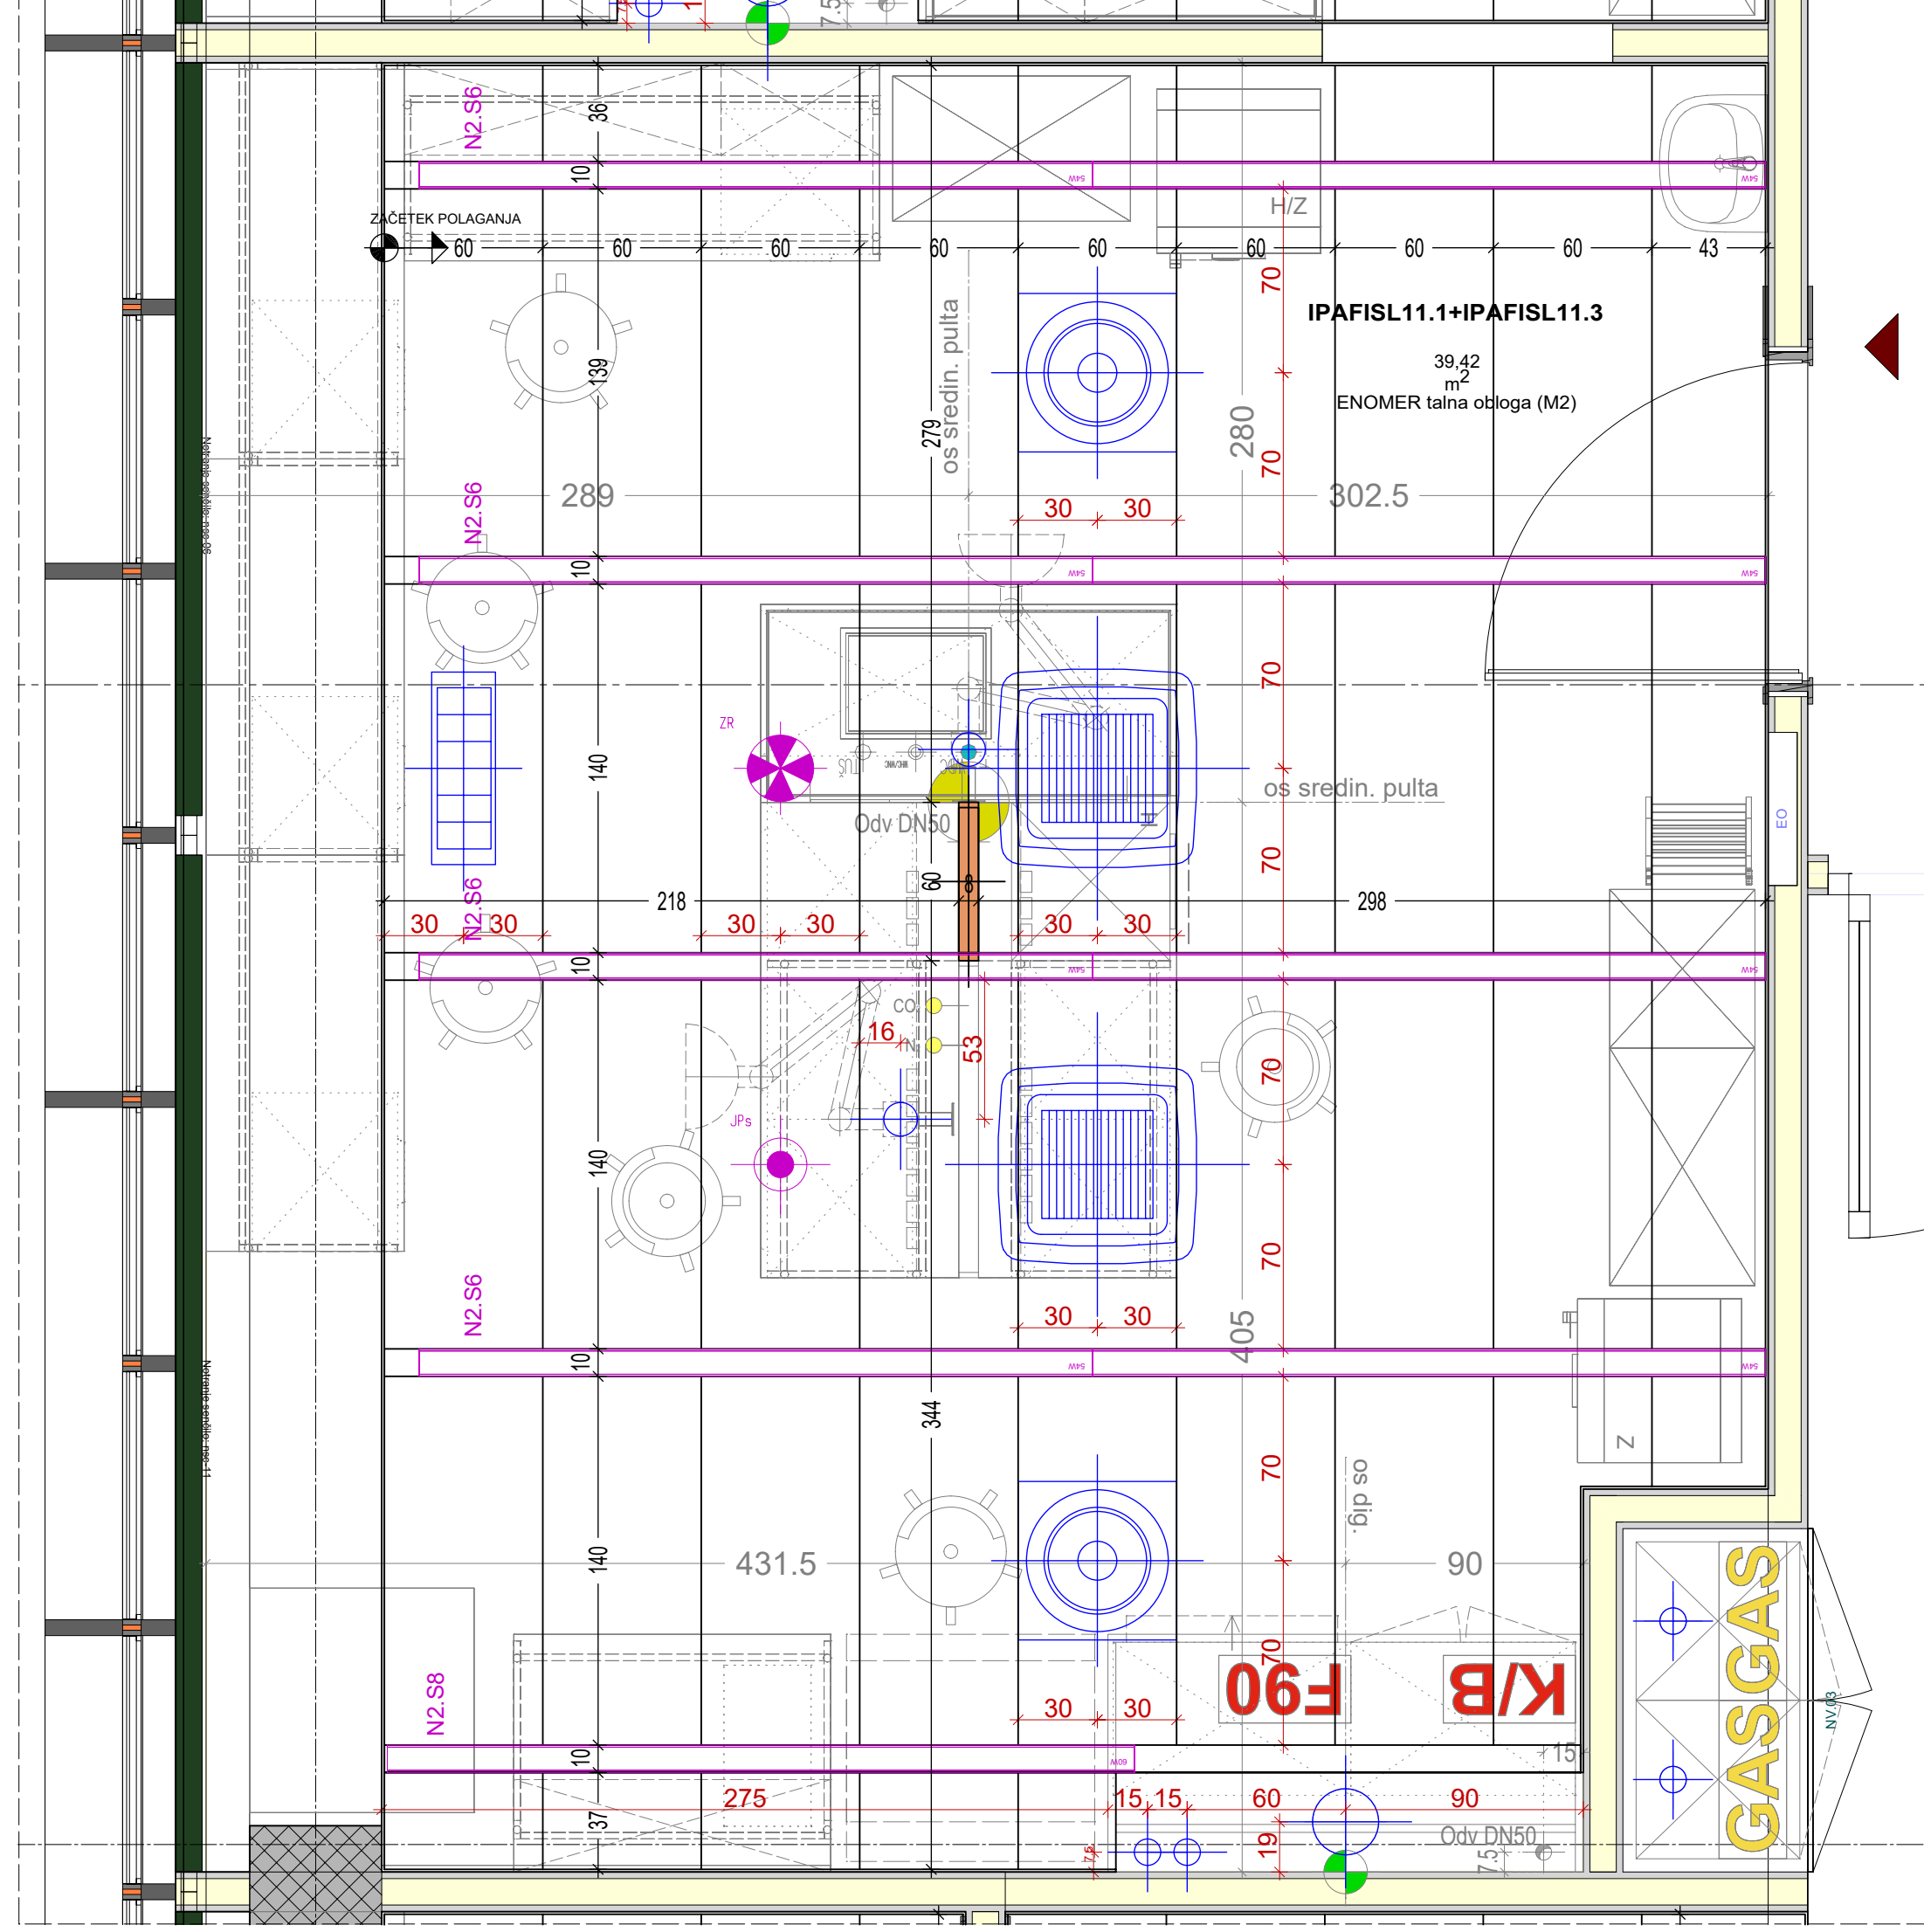



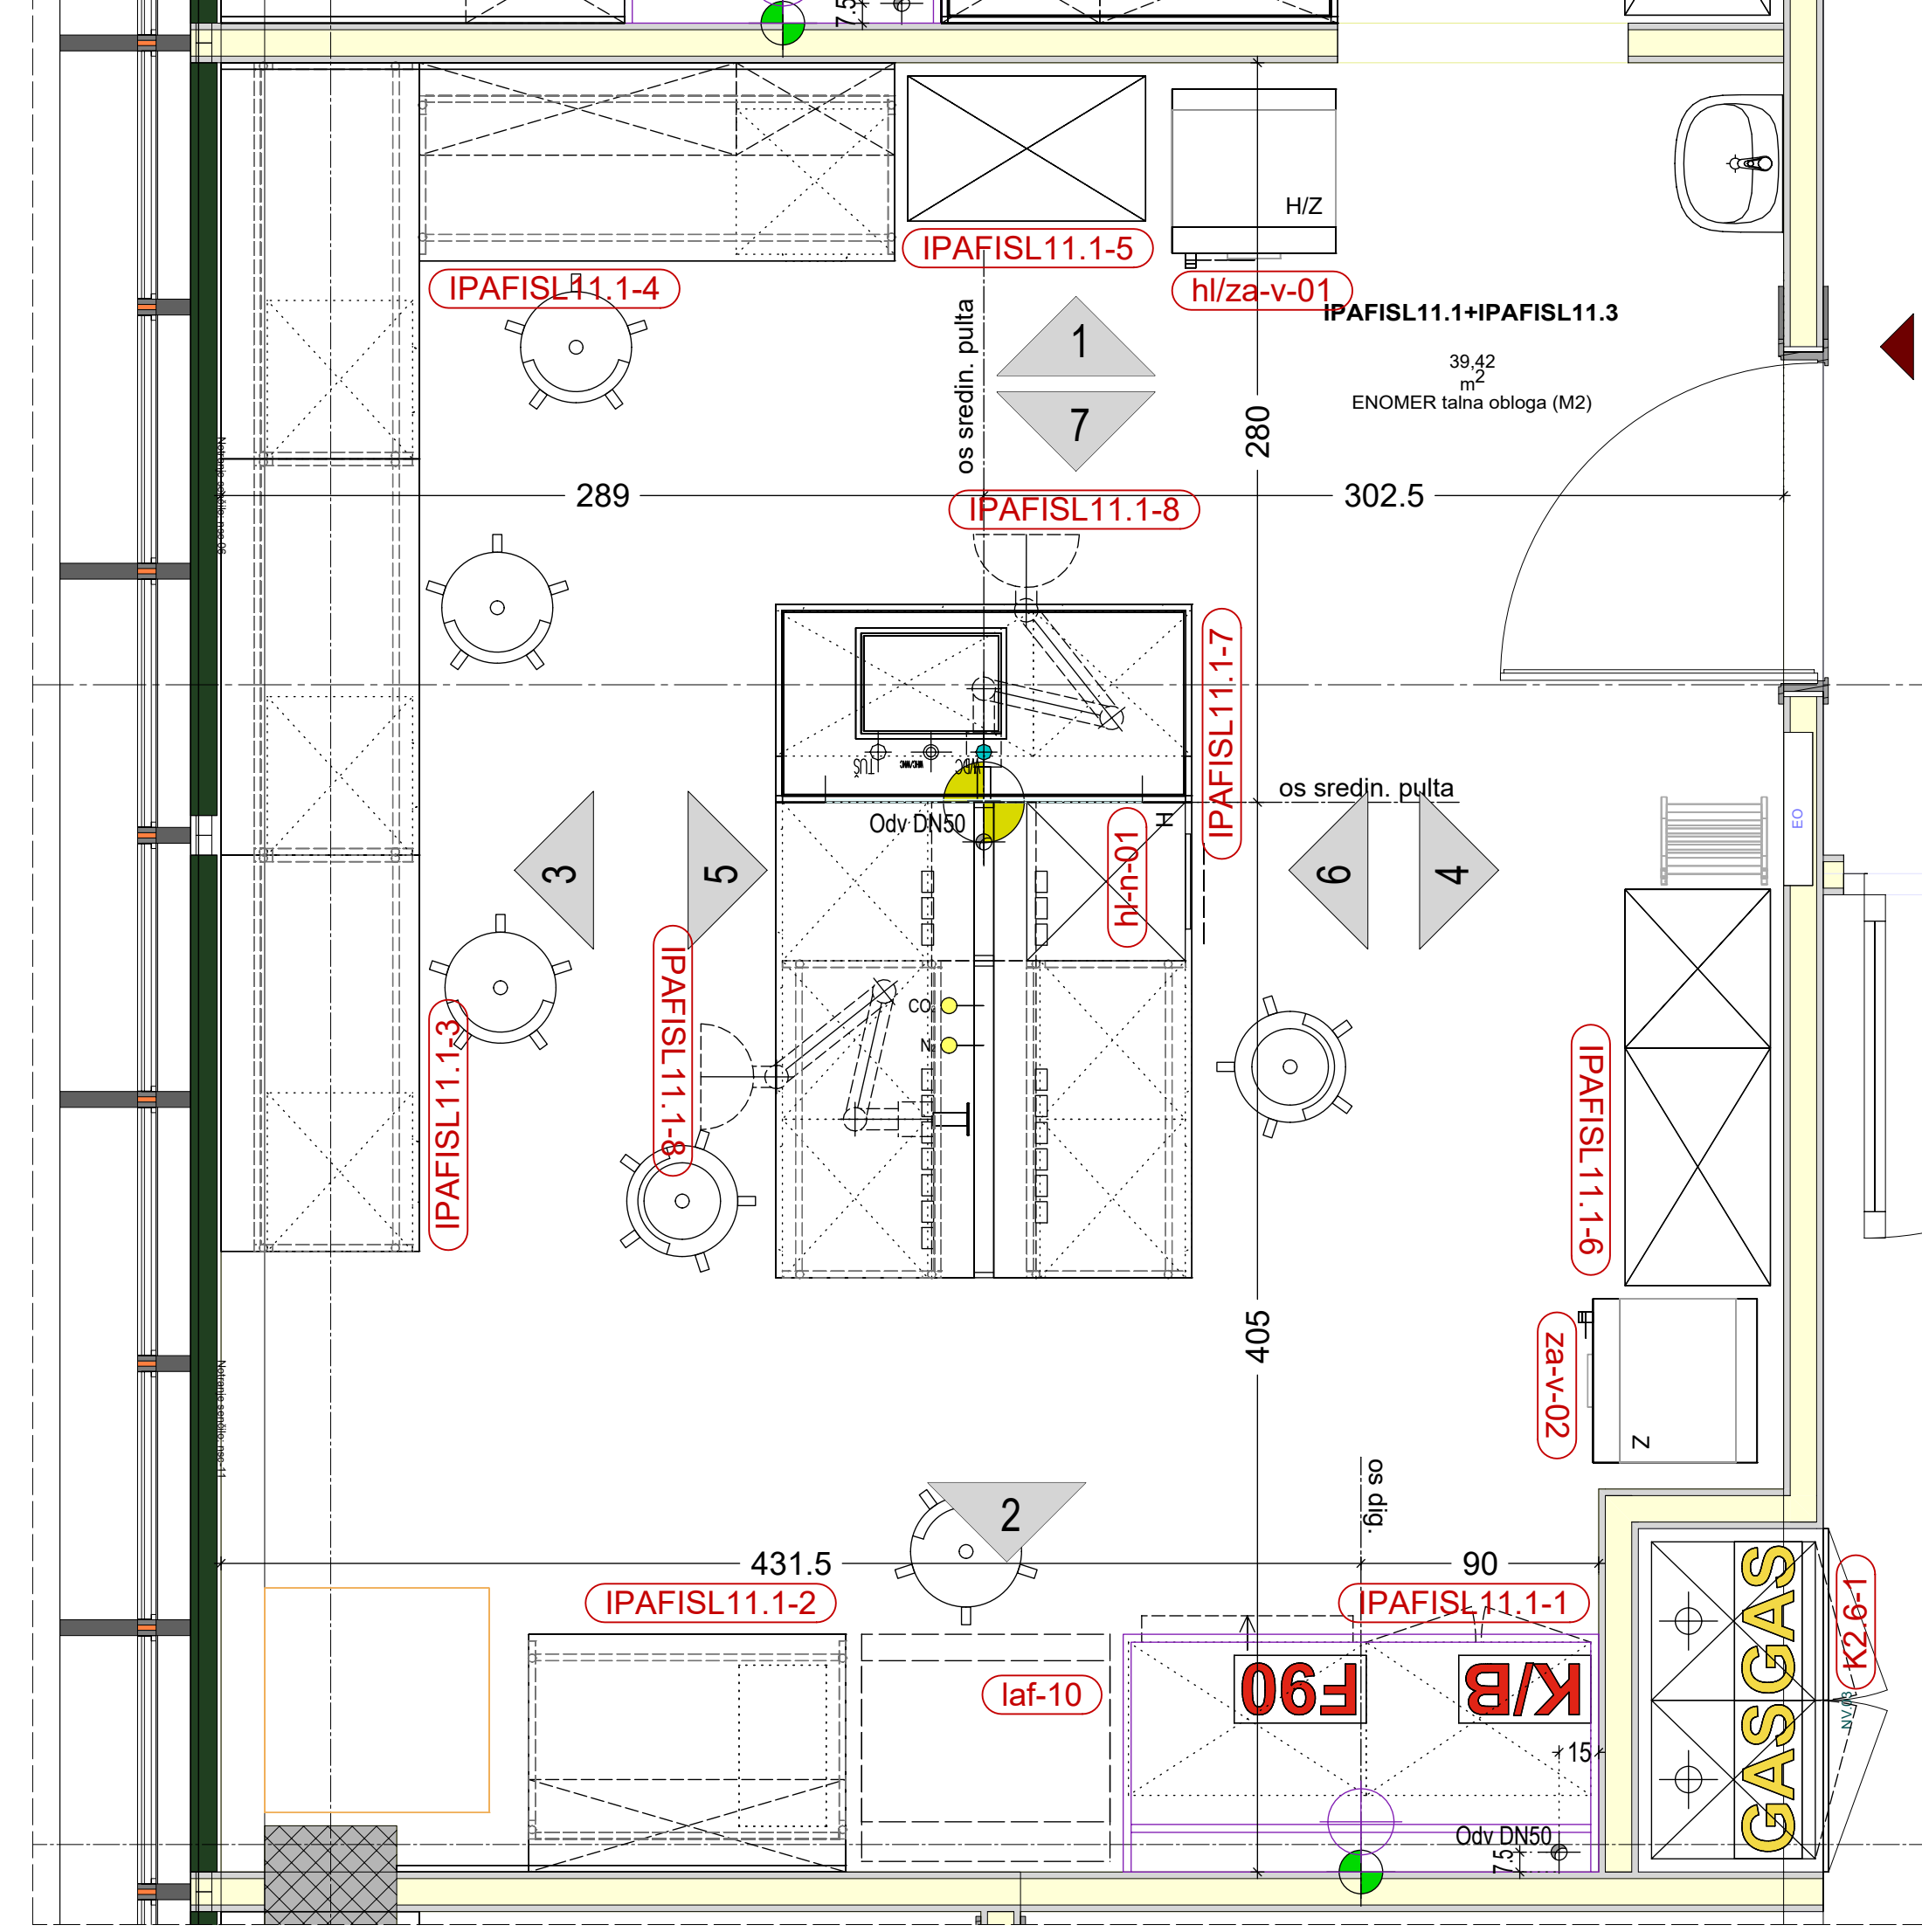






































































TLORIS




**OPOMBE:**

- [illegible]

**LEGENDA** \*za legendo opreme v tlorisu in pogledih glej list št.: TO-SPL-03


TILORIS		
	os srednj. puta	
	os dig.	
	Odv DNSO	
	stena - čisti prostor	
	čisti prostor	
	stenški kanal za odvod zraka (predlog)	
		
	referenčna točka sredinskega puta	
	referenčna točka digestorja	
	tahni odlok (kočari v Tilorisu)	
		

**TOLIS - STROP**





kote - stropne plošče

oznaka za začetek polaganja plošč kovinskega tehničnega stropa



stropni profil za montažo vodil za zaveso

odprtina v kovinskem stropu - prehod instalacij za sredinski pult

<p><b>TLORIS - STROP - strojne inštalacije inštalacije</b></p>  <p>stropni elementi - glej načrt strojnih inštalacij!</p>	<p><b>TLORIS - STROP - elektro inštalacije</b></p>  <p>zasilna razsvetljava, glej načrt el. inštalacij!</p> <p>javljalniki požara, glej načrt el. inštalacij!</p> <p>linijska stropna svetilka - glej načrt el. inštalacij!</p>
--	--

stropni elementi prezračevanja čistih prostorov, glej načrt strojnih instalacij!

stropne svetilke v čistih prostorih - informativno, potreben delavniški načrt in izračun

**POGLED - stropne instalacije**

odvod zraka -  
ogrevana  
varnostna  
omara F90

odvod zraka  
varnostna  
omara K/B

odvod zraka  
Ro - odesovalna  
roka  
Na - odesovalna  
napa

odvod zraka  
digestor

napeljavna - dg, in  
sred - zg, voda


WHC - topla sanita, voda  
WNC - hladna sanita, voda  
WDC - demineralizirana voda

odl. mesto za pline in  
kompimiran zrak na steni

HV - hladna voda  
TV - topla voda  
DV - dem. voda  
OD - odtok

čisti prostori - stenska rešetka  
za odvod zraka pri tli (predlo)

**POGLED - elektro instalacije**

 el. vtičnice na PP kan.   
 detekcija plin   
 bolnički kanal s priklj.   
 el. vtičnica   
 3 faza vtičnica   
 3F   
 ozemljitev-konektor   
 DEA vtičnica   
 UPS vtičnica   
 dvojna podat. vtičnica   
 fiksni priključek   
 ELP 400V - 3 fazi   
 ELP 230V - 1 fazi   
 LAN - podatkovni p

Univerza v Ljubljani

[illegible]