




**LEGENDA - splošna laboratorijska oprema**

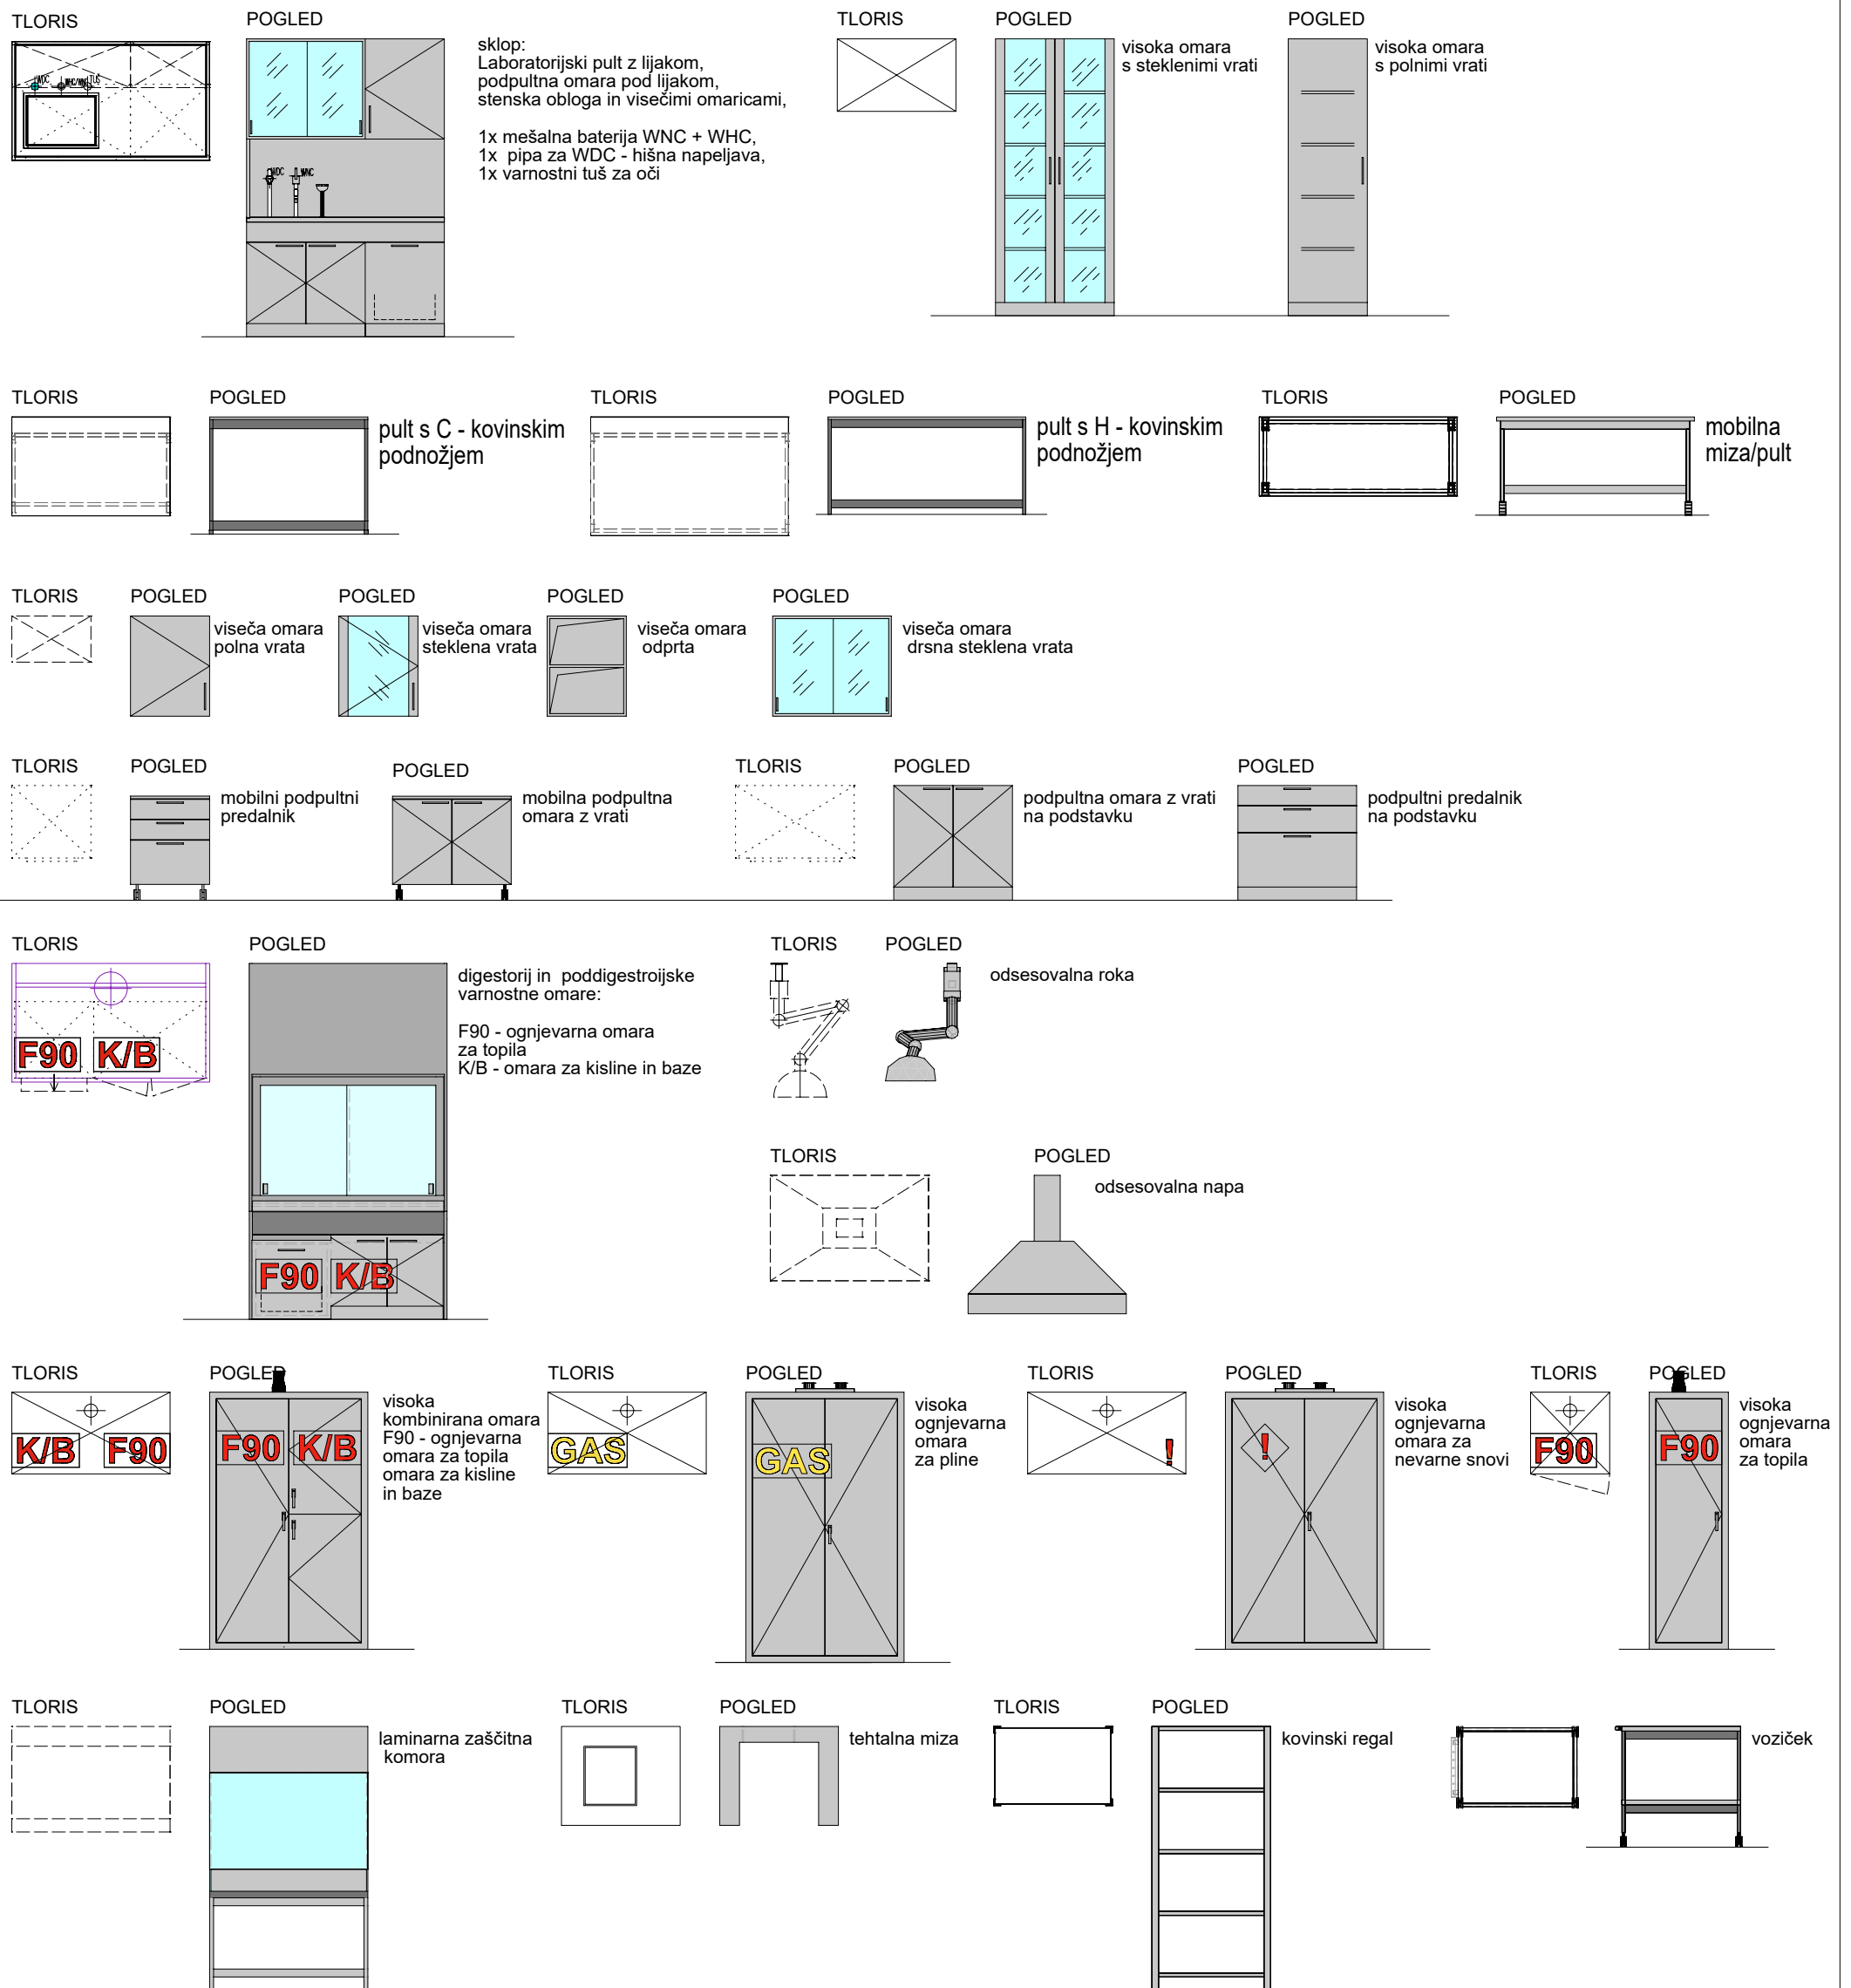

**LEGENDA - specialna laboratorijska oprema**

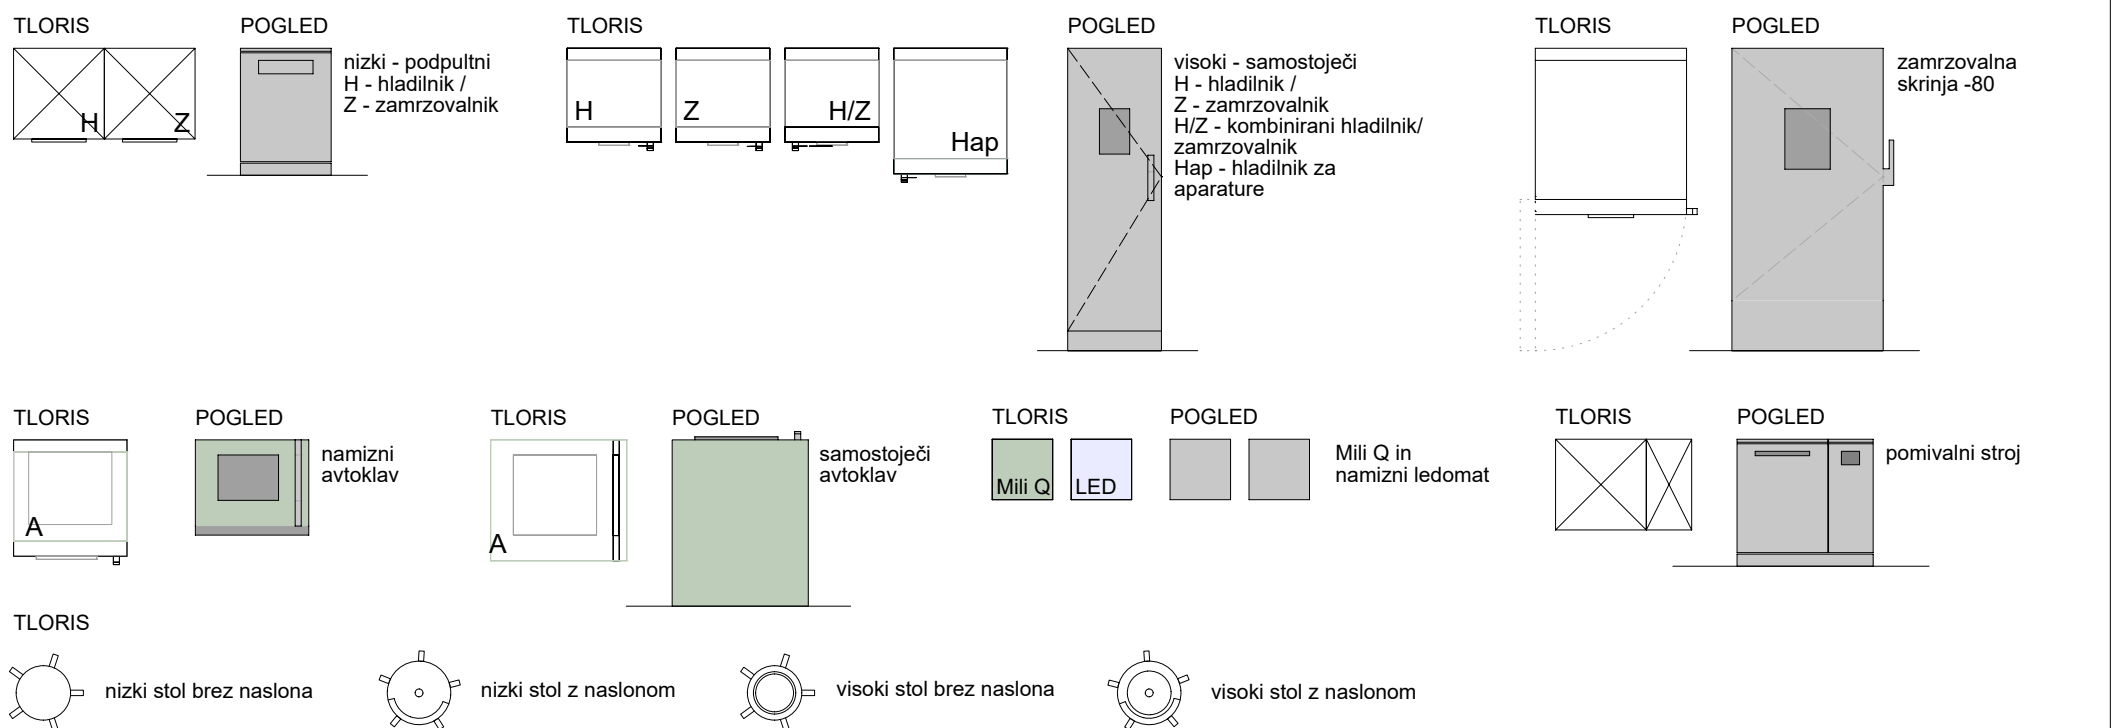

**LEGENDA - medicinska oprema**

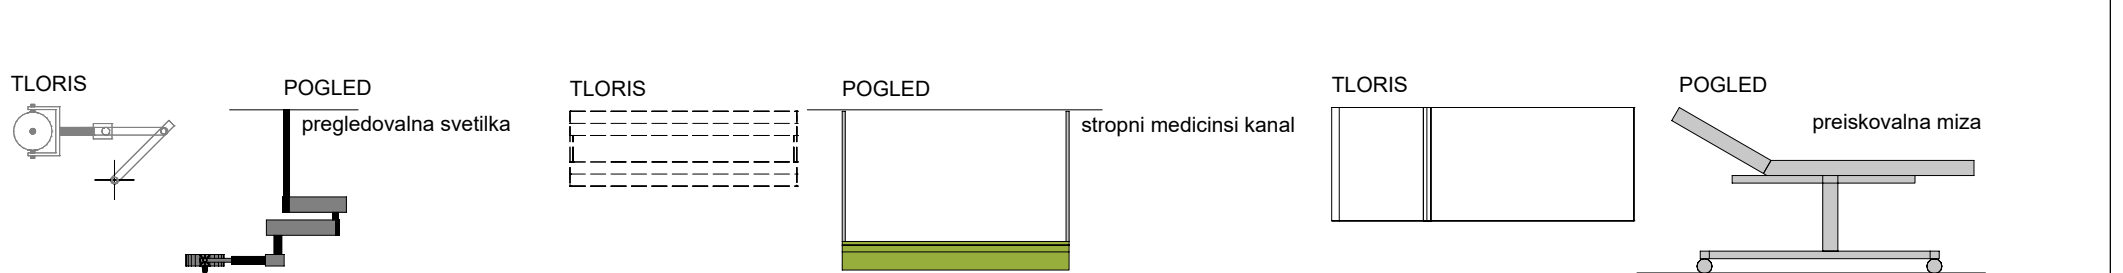

naročnik/owner: Univerza v Ljubljani Kongresni trg 12, 1000 Ljubljana		investitor/owner: Medicinska fakulteta Vrazov trg 2, 1000 Ljubljana		objekt/lokacija/facility location:  <b>Kampus Vrazov trg</b>  novogradnja - prizidava	
izvajalec/contractor: <b>Biro Arcus d.o.o.</b> Borsetova 19, 1000 Ljubljana					
potrdil-a / OVP/ approved:	E.Mandič, u.d.i.a.	id št./id no:	A-0703	vsebina/naslov risbe/drawing title: <b>LEGENDA - laboratorijska oprema</b>	
izdelal-a / produced:	Dominika Lušin, abs. arh.				
	Angel Arsovski, m.i.a.				
	merilo/scale:	datum/date:		klasifikac. št./classific.no.:	faza/ides ph.:
		03/2024		<b>171-22</b>	<b>PZI</b>
id. št. pri ZAPS:	vrsta načrta: 5/1 - načrt tehnološke opreme laboratorijev			identifikac. št./identific.no.:	del objekta/sistem/ part of facility/system:
				<b>22-212-to</b>	<b>SPL</b>
Načrt je last podjetja Biro Arcus d.o.o. Nepooblaščenko kopiranje in razmnoževanje ni dovoljeno!					