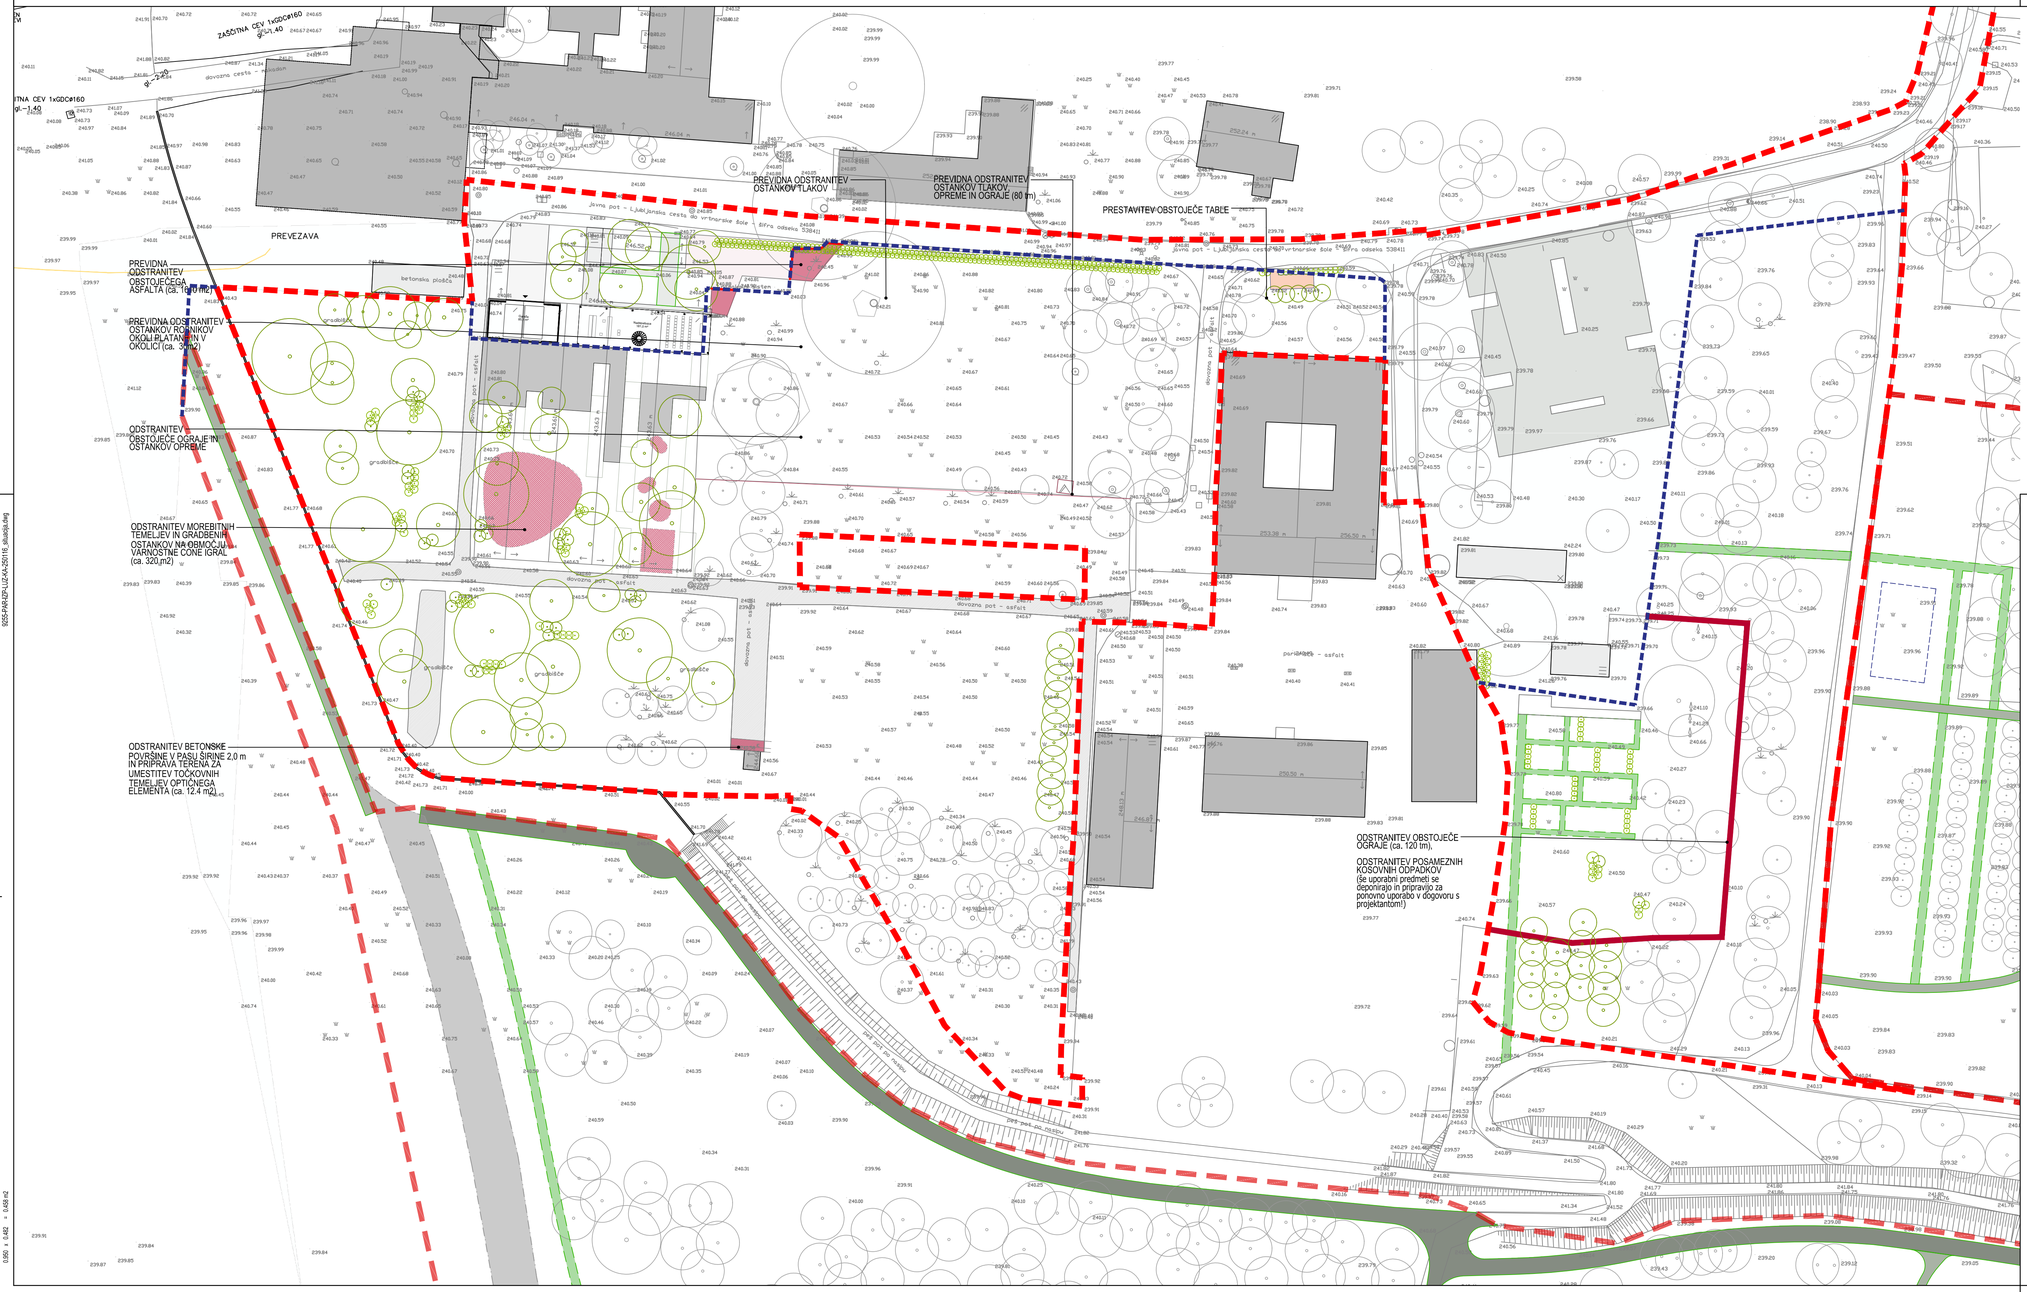


PROJEKTANT	LJUBLJANSKI URBANISTIČNI ZAVOD d.d. Verovškova ulica 64, 1001 Ljubljana Telefon +386(0)1 360 24 00 www.luz.si • info@luz.si
OBJEKT	Medlog ob Savinji v Celju - drevesni, mokri in začasni del brez dostopa in komunalne infrastrukture
INVESTITOR	Mestna občina Celje Trg Celjskih knezov 9 3000 Celje
VODJA PROJEKTIRANJA	Urška Kranjc, univ. dipl. inž. kraj. arh. PKA ZAPS 1671
POOBLAŠČENI ARHITEKT	Urška Kranjc, univ. dipl. inž. kraj. arh. PKA ZAPS 1671
SODELAVCI	Katarina Iskra, univ. dipl. inž. kraj arh., Saša Kolman, mag. inž. kraj. arh., Špela Blažič, univ. dipl. inž. vod. in kom. inž. Rado Romih, univ. dipl. inž. kraj. arh., Klavdija Peperko, mag. inž. kraj. arh., oba RCC
VRSTA DOKUMENTACIJE	PZI
VRSTA NAČRTA	Načrt krajinske arhitekture
VSEBINA RISBE	RUŠITVENA SITUACIJA - drevesni del parka
DATUM	NOVEMBER 2024
OPOMBE	

ŠT. PROJEKTA:	9255
ŠT. NAČRTA:	0 - 9255_KA
MERILO:	1:500
ŠT. RISBE:	1.1

Saša Kolman
9255-PKR-DEP-LUZ-KA-255116_drevesja.dwg
x36: 1.36,12.404
Verovškova ulica 64, 1000 Ljubljana www.luz.si / info@luz.si
Ljubljanski urbanistični zavod d.d.
1:500 x 1.482 x 0.458 m2