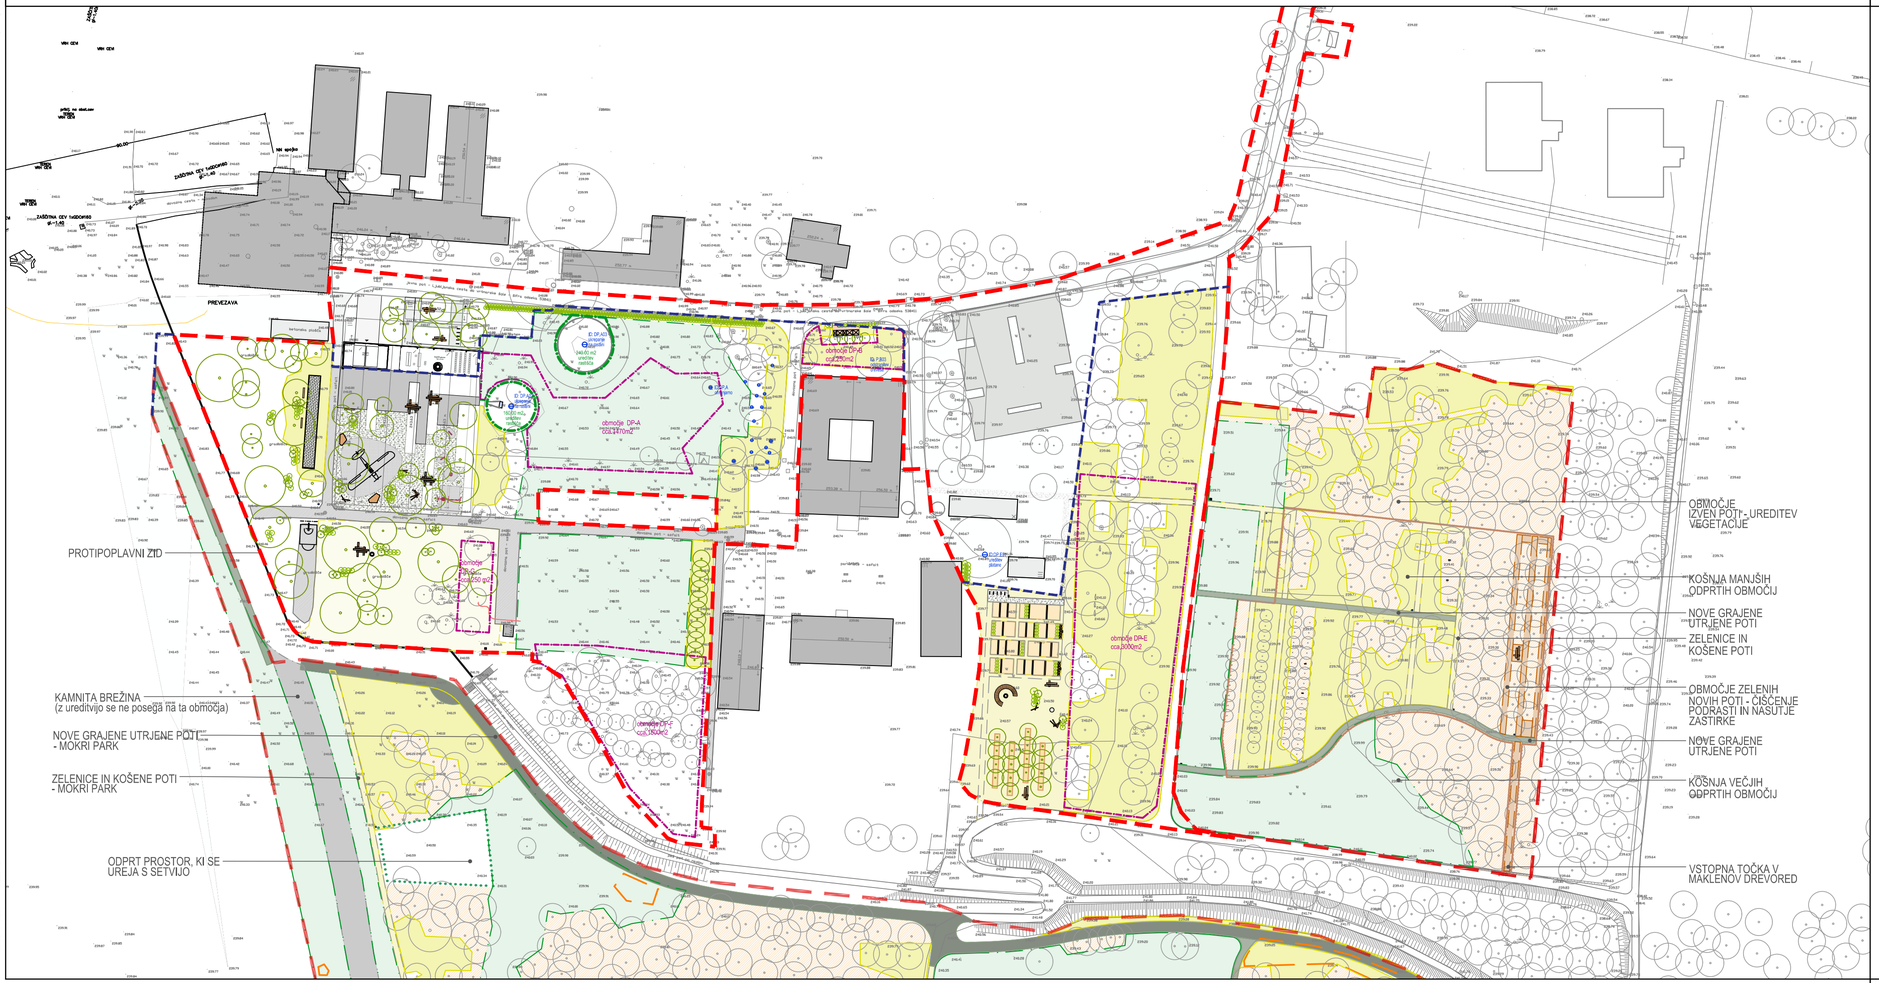


LEGENDA

- ureditveno območje drevesnega parka
- ureditveno območje začasnega in mokrega parka

VZDRŽEVANJE IN UREJANJE VEGETACIJE:

- Košnja večjih odprtih območij
- Košnja manjših odprtih območij
- Košnja zelenic
- Urejanje in vzdrževanje vegetacije v času izvajanja del
- Nove grajene utrjene poti
- Ureditev dreves in lesnatih rastlin izven poti
- Priporočena ureditev izbranih dreves; za ureditev poti je potrebno predhodno odstraniti podrast in ustrezno urediti vsa drevesa za varni prehod
- Urejanje s setvijo avtohtonih cvetočih rastlin
- Košnja nizke protipoplavne kamnite brežine
- Košnja območij z dresnikom ali drugimi nezaželenimi invazivnimi tujerodnimi vrstam
- Spremljanje stanja prisotnosti invazivnih vrst - pavlovnija

S

PROJEKTANT

LJUBLJANSKI URBANISTIČNI ZAVOD d.d.
Verovškova ulica 64, 1001 Ljubljana
Telefon +386(0)1 360 24 00
www.luz.si • info@luz.si

OBJEKT	Medlog ob Savinji v Celju (parkovni del)
INVESTITOR	Mestna občina Celje Trg Celjskih knezov 9 3000 Celje
VODJA PROJEKTIRANJA	Urška Kranjc, univ. dipl. inž. kraj. arh. PKA ZAPS 1671
POOBLAŠČENI ARHITEKT	Urška Kranjc, univ. dipl. inž. kraj. arh. PKA ZAPS 1671
SODELAVCI	Katarina Iskra, univ. dipl. inž. kraj arh., Saša Kolman, mag. inž. kraj. arh., Špela Blažič, univ. dipl. inž. vod. in kom. inž. Rado Romih, univ. dipl. inž. kraj. arh., Klavdija Peperko, mag. inž. kraj. arh., oba RCC
VRSTA DOKUMENTACIJE	PZI
VRSTA NAČRTA	Načrt krajinske arhitekture
VSEBINA RISBE	NAVODILA ZA VZRDŽEVANJE - drevesni in začasni del parka
DATUM	NOVEMBER 2024
OPOMBE	

ŠT. PROJEKTA:	9255
ŠT. NAČRTA:	0 - 9255_KA
MERILO:	1:1000
ŠT. RISBE:	2.2.2

Saša Kolman
9255-PAR-DP1-LUZ-KA-241128_situacija.dwg
+ 386 1 36 00 424
Verovškova ulica 64, 1000 Ljubljana www.luz.si / info@luz.si
Ljubljanski urbanistični zavod d.d.
0,760 x 0,297 = 0,226 m2