
Saša Kolman
9255-PAR-PZI-LUZ-KA-DETAJLI.dwg

Verovškova ulica 64, 1000 Ljubljana www.luz.si / info@luz.si +386 1 36 02 404
Ljubljanski urbanistični zavod d.d.

0,420 x 0,297 = 0,125 m2



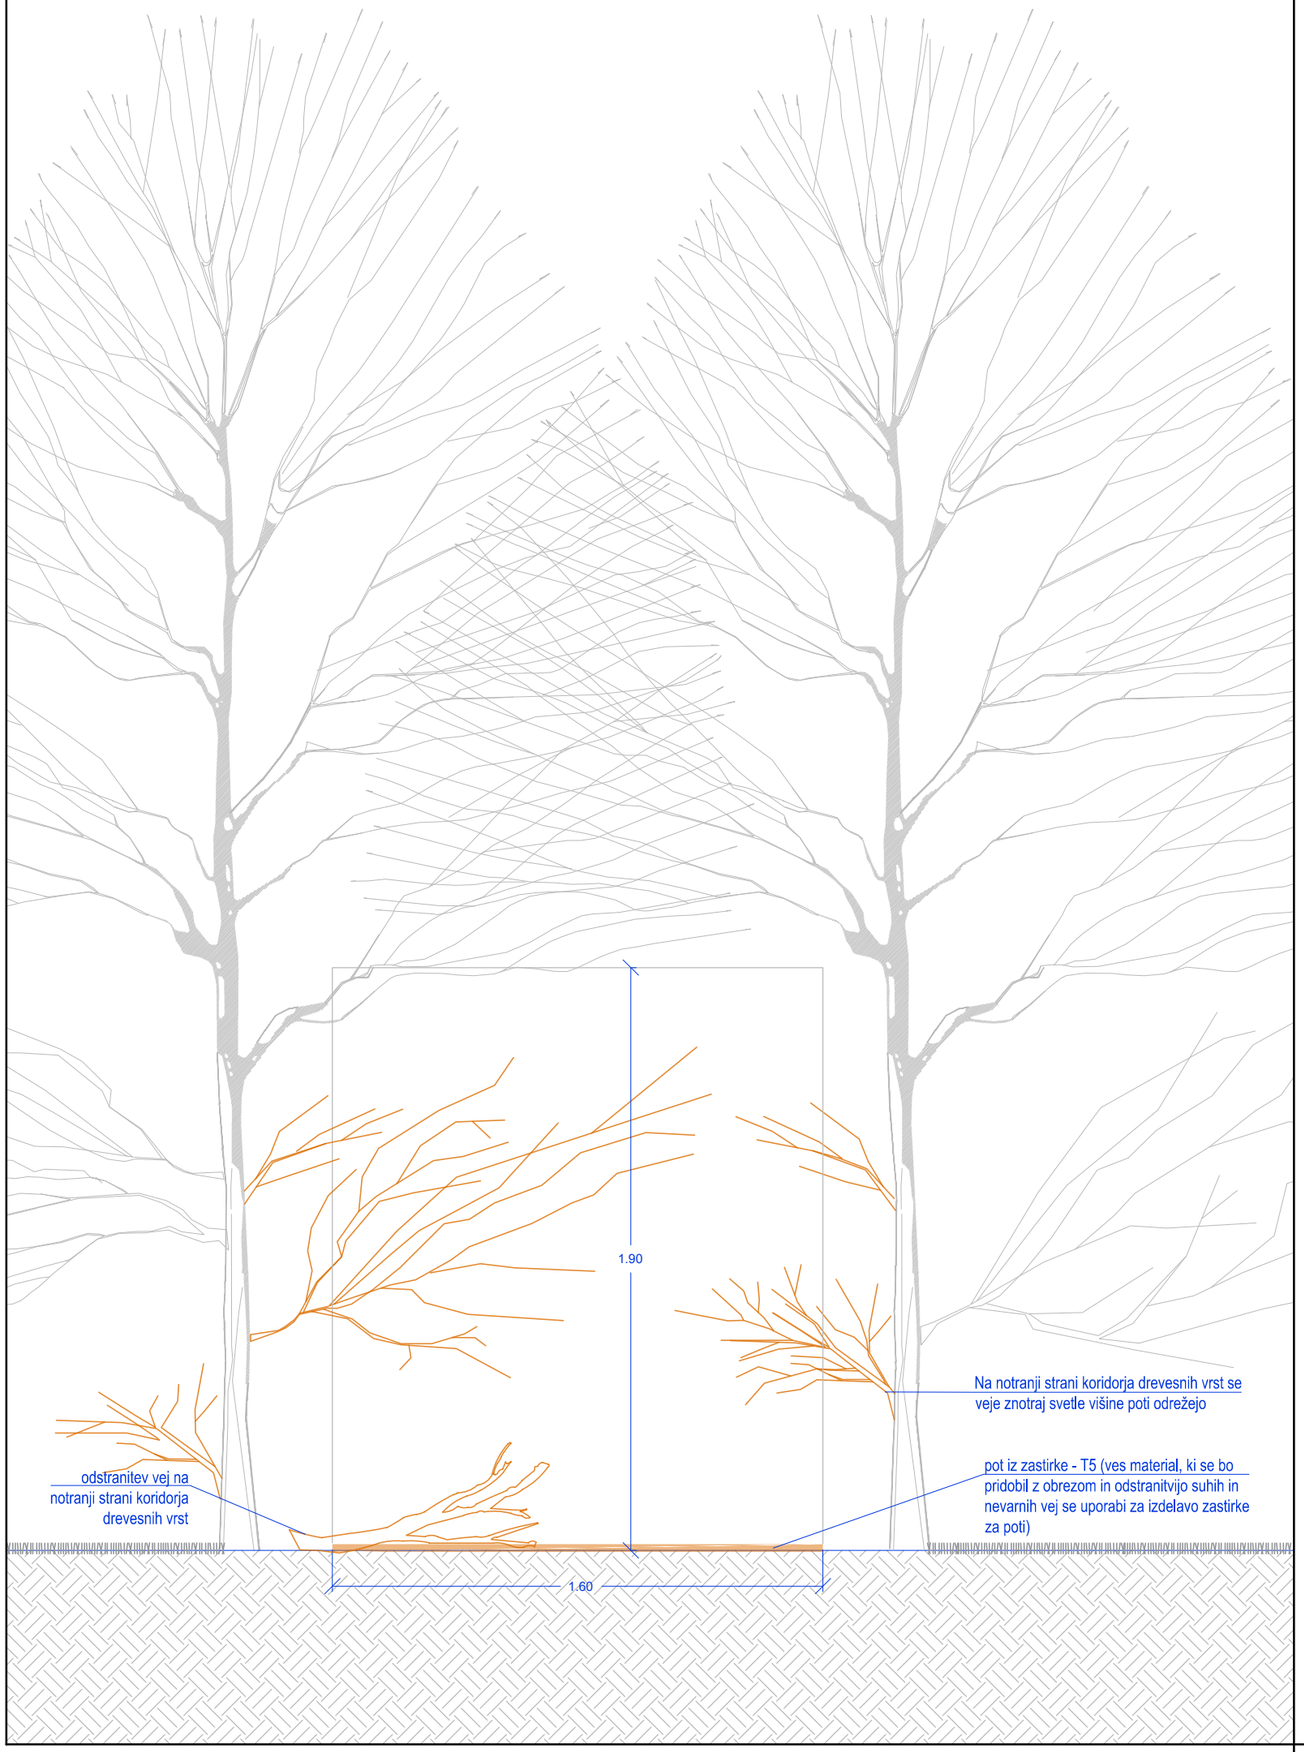

PROJEKTANT	NAVODILA ZA UREJANJE VEGETACIJE Verovškova ulica 64, 1001 Ljubljana Telefon +386(0)1 360 24 00 **www.luz.si • info@luz.si**
OBJEKT	Zelena cona - Medlog ob Savinji v Celju
INVESTITOR	Mestna občina Celje Trg Celjskih knezov 9 3000 Celje
VODJA PROJEKTIRANJA	Urška Kranjc, univ. dipl. inž. kraj. arh. PKA ZAPS 1671
POOBLAŠČENI ARHITEKT	Urška Kranjc, univ. dipl. inž. kraj. arh. PKA ZAPS 1671
SODELAVCI	Katarina Iskra, univ. dipl. inž. kraj arh., Saša Kolman, mag. inž. kraj. arh., Špela Blažič, univ. dipl. inž. vod. in kom. inž., Nika Marn, mag. inž. kraj. arh. Rado Romih, univ. dipl. inž. kraj. arh., Klavdija Peperko, mag. inž. kraj. arh., oba RCC
VRSTA DOKUMENTACIJE	PZI
VRSTA NAČRTA	10 KRAJINSKA ARHITEKTURA
VSEBINA RISBE	NAVODILA ZA UREJANJE VEGETACIJE DETAJL SEČNJE VEJ
DATUM	NOVEMBER 2024
OPOMBE	

ŠT. PROJEKTA:	9255
ŠT. NAČRTA:	9255_KA
MERILO:	1:20
ŠT. RISBE:	2.3