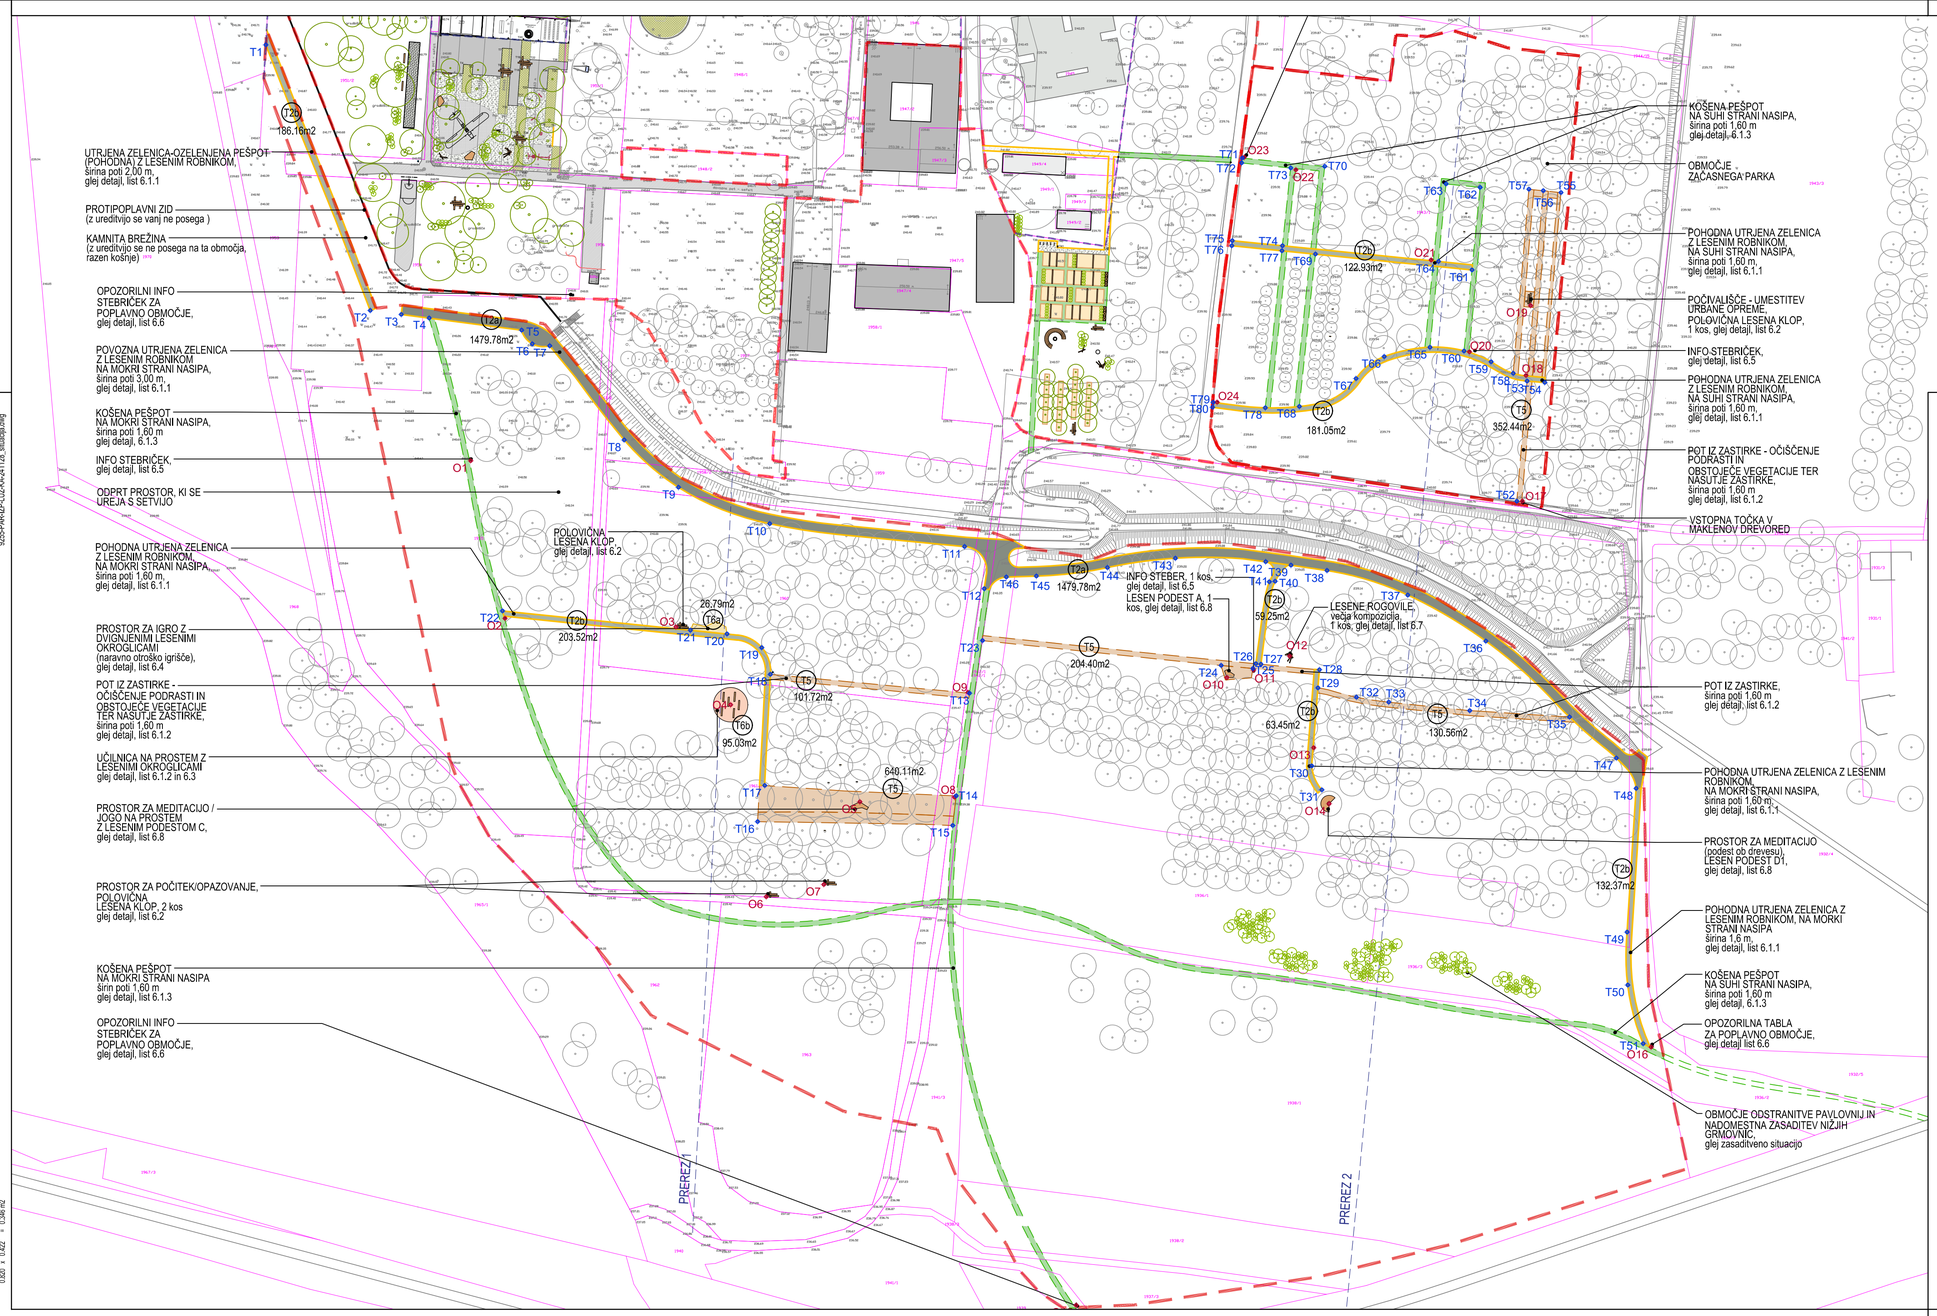


0m 10m 50m 100m

M 1:1000

LEGENDA

- ureditveno območje drevesnega parka
- ureditveno območje začasnega in mokrega parka

UTRJENE IN POHODNE POVRŠINE:

- Utrjene poti in površine - utrjen pesek
- Utrjene poti in površine - trava na gruščU
- Poti in počivališča z zastirko iz sekancev
- Površina z lesenimi okroglicami
- Površina z dvignjenimi lesenimi okroglicami
- Košena pot
- lesen robnik
- O6 Zakoličbena točka opreme
- T22 Zakoličbena točka poti

SESTAVE:

- T1 UTRJENA PEŠČENA POVRŠINA
- T2a UTRJENA ZELENICA - povozna
- T2b UTRJENA ZELENICA - pohodna
- T3 VARNOSTNA PODLAGA - PRODEC
- T4 RECIKLIRAN TLAK - ASFALT
- T5 POT IZ ZASTIRKE
- T6a LESENE DVIGNJENE POLOKROGLICE
- T6b LESENE POLOKROGLICE

OPREMA:

- klop 1
- klop 2
- lesen podest
- info steber
- lesene rogovile

S

PROJEKTANT
LUZ
LJUBLJANSKI URBANISTIČNI ZAVOD d.d.
Verovškova ulica 64, 1001 Ljubljana
Telefon +386(0)1 360 24 00
www.luz.si • info@luz.si

OBJEKT	Medlog ob Savinji v Celju (parkovni del)
INVESTITOR	Mestna občina Celje Trg Celjskih knezov 9 3000 Celje
VODJA PROJEKTIRANJA	Urška Kranjc, univ. dipl. inž. kraj. arh. PKA ZAPS 1671
POOBLAŠČENI ARHITEKT	Urška Kranjc, univ. dipl. inž. kraj. arh. PKA ZAPS 1671
SODELAVCI	Katarina Iskra, univ. dipl. inž. kraj arh., Saša Kolman, mag. inž. kraj. arh., Špela Blažič, univ. dipl. inž. vod. in kom. inž. Rado Romih, univ. dipl. inž. kraj. arh., Klavdija Peperko, mag. inž. kraj. arh., oba RCC
VRSTA DOKUMENTACIJE	PZI
VRSTA NAČRTA	Načrt krajinske arhitekture
VSEBINA RISBE	TEHNIČNA SITUACIJA - mokri in začasni del parka
DATUM	NOVEMBER 2024
OPOMBE	

ŠT. PROJEKTA:	9255
ŠT. NAČRTA:	0 - 9255_KA
MERILO:	1:1000
ŠT. RISBE:	3.1

Saša Kolman
9255-PAR-PZI-LUZ-KA-24119_Situacija.dwg
+386 1 36 02 404
Verovškova ulica 64, 1000 Ljubljana www.luz.si / info@luz.si
Ljubljanski urbanistični zavod d.d.

0,820 x 0,422 = 0,346 m2