

Saša Kolman
9255-PAR-PZI-LUZ-KA-DETAJLI.dwg

Ljubljanski urbanistični zavod d.d.
Verovškova ulica 64, 1000 Ljubljana www.luz.si / info@luz.si +386 1 36 02 404

0.420 x 0.297 = 0.125 m2

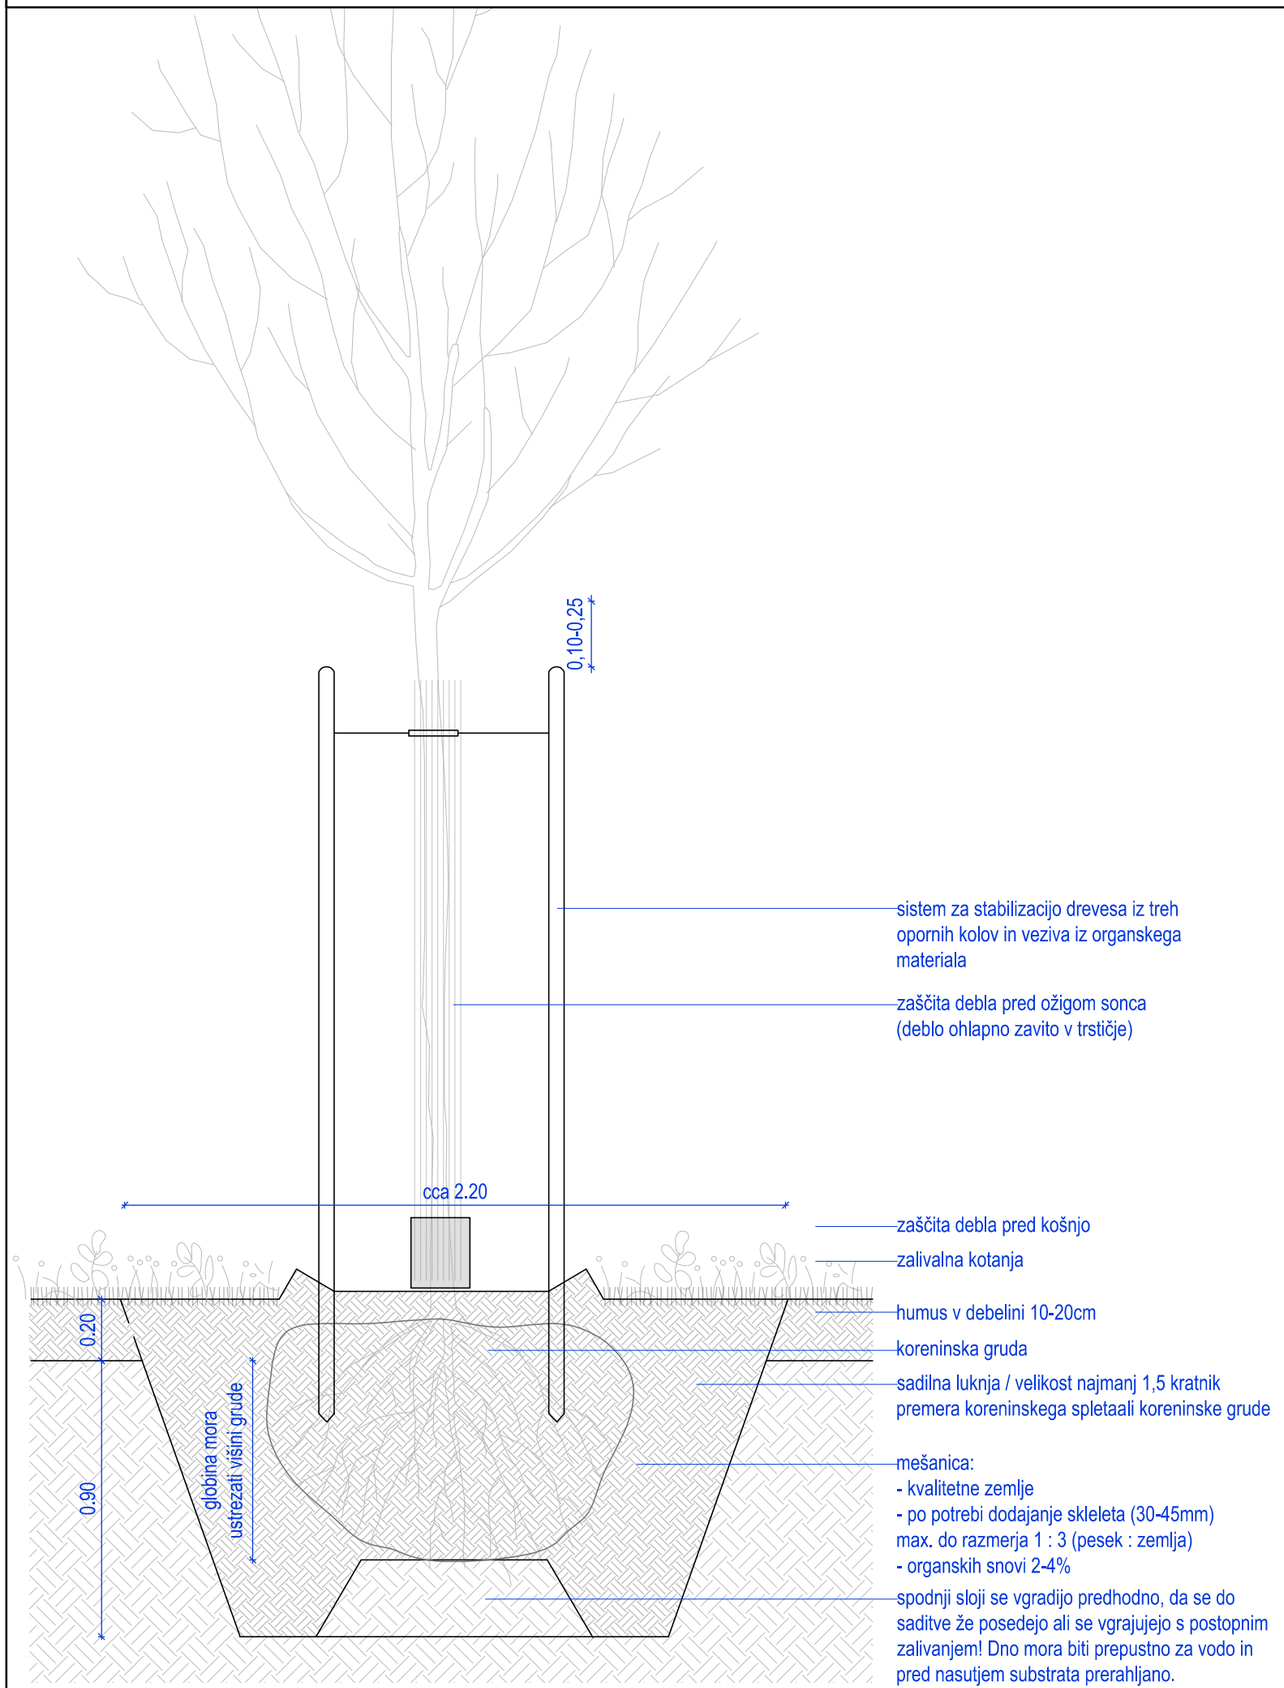

DETAJL - sajenje drevesa na zelenici

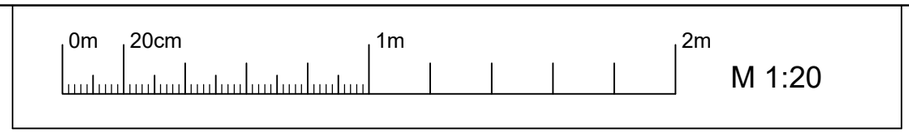

PROJEKTANT	LJUBLJANSKI URBANISTIČNI ZAVOD d.d. Verovškova ulica 64, 1001 Ljubljana Telefon +386(0)1 360 24 00 **www.luz.si • info@luz.si**
OBJEKT	Zelena cona - Medlog ob Savinji v Celju
INVESTITOR	Mestna občina Celje Trg Celjskih knezov 9 3000 Celje
VODJA PROJEKTIRANJA	Urška Kranjc, univ. dipl. inž. kraj. arh. PKA ZAPS 1671
POOBLAŠČENI ARHITEKT	Urška Kranjc, univ. dipl. inž. kraj. arh. PKA ZAPS 1671
SODELAVCI	Katarina Iskra, univ. dipl. inž. kraj arh., Saša Kolman, mag. inž. kraj. arh., Špela Blažič, univ. dipl. inž. vod. in kom. inž., Nika Marn, mag. inž. kraj. arh. Rado Romih, univ. dipl. inž. kraj. arh., Klavdija Peperko, mag. inž. kraj. arh., oba RCC
VRSTA DOKUMENTACIJE	PZI
VRSTA NAČRTA	10 KRAJINSKA ARHITEKTURA
VSEBINA RISBE	ZASADITVENI DETAJLI - detajl dajenja dreves v zelenico
DATUM	NOVEMBER 2024
OPOMBE	

ŠT. PROJEKTA:	9255
ŠT. NAČRTA:	9255_KA
MERILO:	1:20
ŠT. RISBE:	4.3.2