

Urška Kranjc
9255-PAR-PZI-LUZ-KA-DETAJLI.dwg
+386 1 36 02 404
Verovškova ulica 64, 1000 Ljubljana www.luz.si / info@luz.si
Ljubljanski urbanistični zavod d.d.

0,845 x 0,297 = 0,192 m2

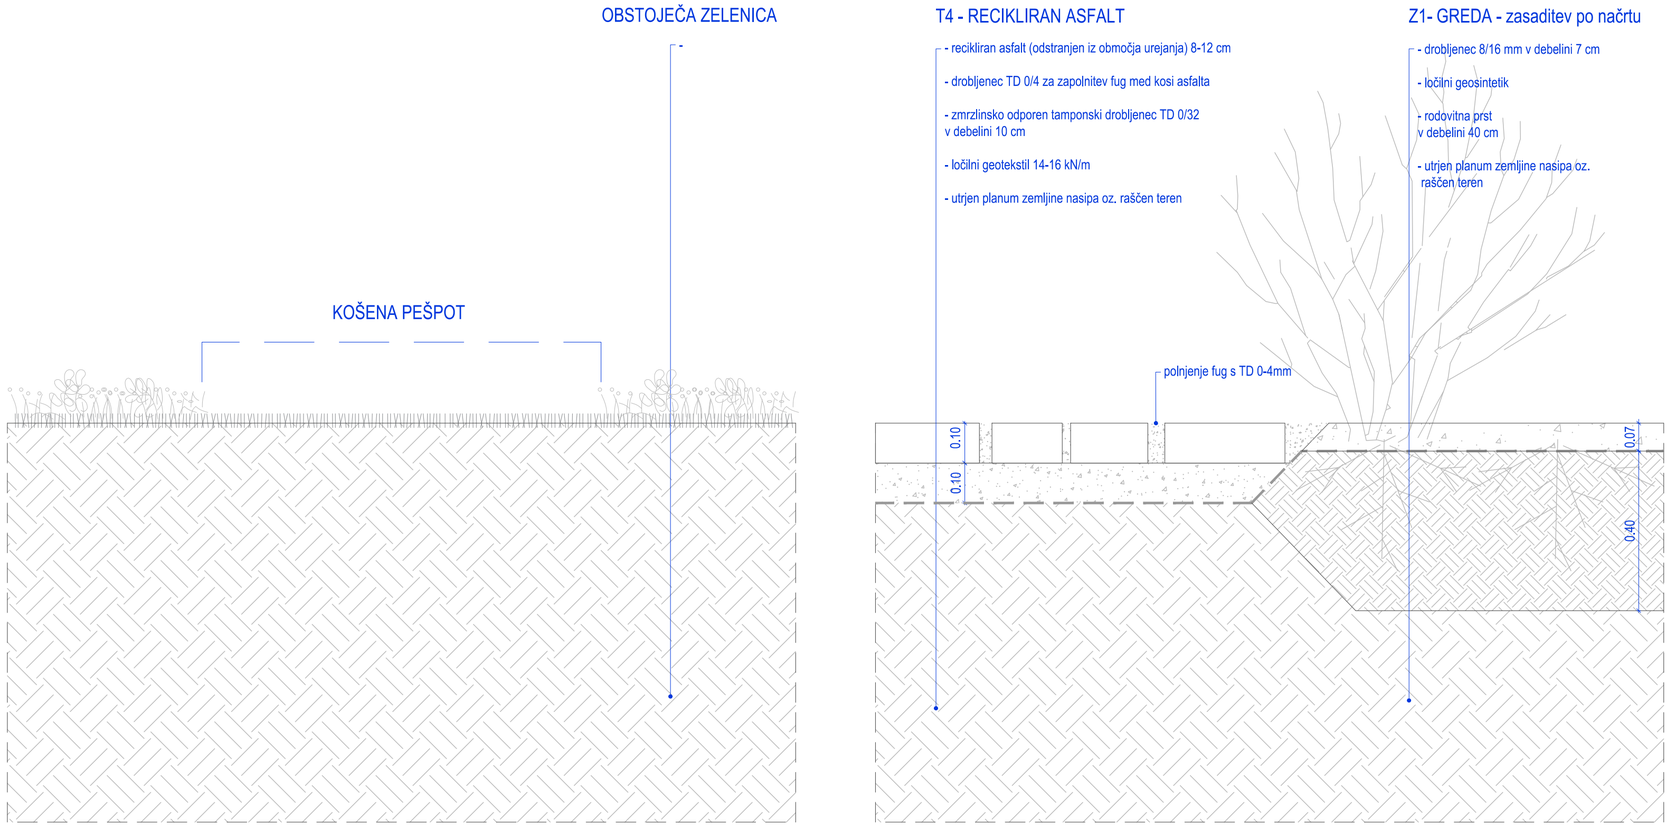

* vse poti in pohodne površine se urejajo na koto obstoječega terena, z izjemo poti iz zastirke, ki je v sloju od 5-10cm nasuta na obstoječa tla

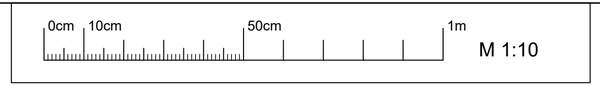

PROJEKTANT
LJUBLJANSKI URBANISTIČNI ZAVOD d.d.
Verovškova ulica 64, 1001 Ljubljana
Telefon +386(0)1 360 24 00
www.luz.si • info@luz.si

OBJEKT	Zelena cona - Medlog ob Savinji v Celju
INVESTITOR	Mestna občina Celje Trg Celjskih knezov 9 3000 Celje
VODJA PROJEKTIRANJA	Urška Kranjc, univ. dipl. inž. kraj. arh. PKA ZAPS 1671
POOBLAŠČENI ARHITEKT	Urška Kranjc, univ. dipl. inž. kraj. arh. PKA ZAPS 1671
SODELAVCI	Katarina Iskra, univ. dipl. inž. kraj arh., Saša Kolman, mag. inž. kraj. arh., Špela Blažič, univ. dipl. inž. vod. in kom. inž., Nika Marn, mag. inž. kraj. arh. Rado Romih, univ. dipl. inž. kraj. arh., Klavdija Peperko, mag. inž. kraj. arh., oba RCC
VRSTA DOKUMENTACIJE	PZI
VRSTA NAČRTA	10 KRAJINSKA ARHITEKTURA
VSEBINA RISBE	SESTAVE POHODNIH POVRŠIN 3
DATUM	NOVEMBER 2024
OPOMBE	

ŠT. PROJEKTA:	9255
ŠT. NAČRTA:	9255_KA
MERILO:	1:10
ŠT. RISBE:	6.1.3