
Urška Kranjc
9255-PAR-PZI-LUZ-KA-DETAJLI.dwg

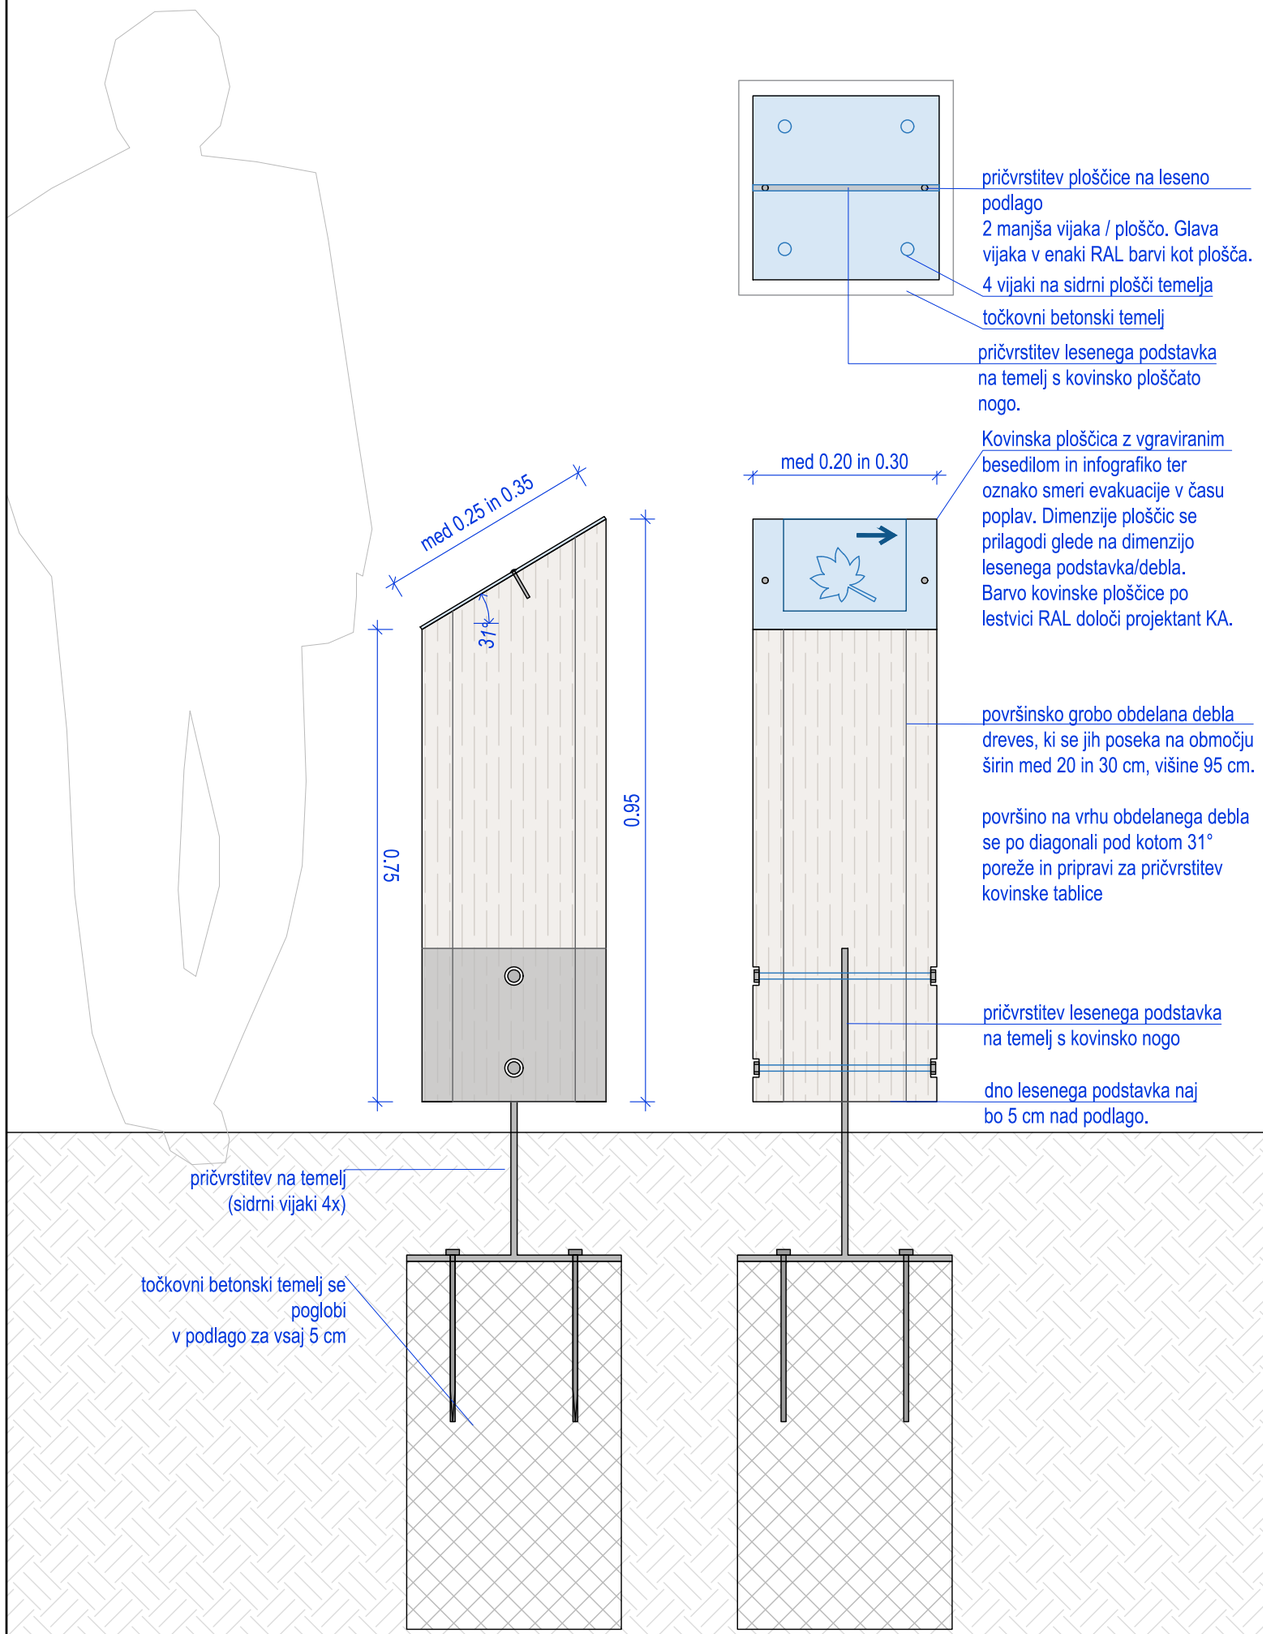

pričvrstitev ploščice na leseno podlago
2 manjša vijaka / ploščo. Glava vijaka v enaki RAL barvi kot plošča.

4 vijaki na sidrni plošči temelja

točkovni betonski temelj

pričvrstitev lesenega podstavka na temelj s kovinsko ploščato nogo.


Kovinska ploščica z vgraviranim besedilom in infografiko ter oznako smeri evakuacije v času poplav. Dimenzije ploščic se prilagodi glede na dimenzijo lesenega podstavka/debla. Barvo kovinske ploščice po lestvici RAL določi projektant KA.

površinsko grobo obdelana debla dreves, ki se jih poseka na območju širin med 20 in 30 cm, višine 95 cm.

površino na vrhu obdelanega debla se po diagonali pod kotom 31° poreže in pripravi za pričvrstitev kovinske tablice

pričvrstitev lesenega podstavka na temelj s kovinsko nogo

dno lesenega podstavka naj bo 5 cm nad podlago.

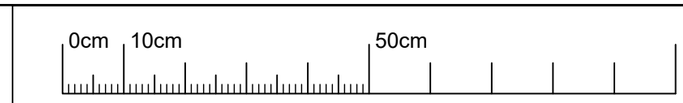

Verovškova ulica 64, 1000 Ljubljana www.luz.si / info@luz.si +386 1 36 02 404
Ljubljanski urbanistični zavod d.d.

0.420 x 0.297 = 0.125 m2

PROJEKTANT	LJUBLJANSKI URBANISTIČNI ZAVOD d.d. Verovškova ulica 64, 1001 Ljubljana Telefon +386(0)1 360 24 00 **www.luz.si • info@luz.si**
OBJEKT	Zelena cona - Medlog ob Savinji v Celju
INVESTITOR	Mestna občina Celje Trg Celjskih knezov 9 3000 Celje
VODJA PROJEKTIRANJA	Urška Kranjc, univ. dipl. inž. kraj. arh. PKA ZAPS 1671
POOBLAŠČENI ARHITEKT	Urška Kranjc, univ. dipl. inž. kraj. arh. PKA ZAPS 1671
SODELAVCI	Katarina Iskra, univ. dipl. inž. kraj arh., Saša Kolman, mag. inž. kraj. arh., Špela Blažič, univ. dipl. inž. vod. in kom. inž., Nika Marn, mag. inž. kraj. arh. Rado Romih, univ. dipl. inž. kraj. arh., Klavdija Peperko, mag. inž. kraj. arh., oba RCC
VRSTA DOKUMENTACIJE	PZI
VRSTA NAČRTA	10 KRAJINSKA ARHITEKTURA
VSEBINA RISBE	DETAJL INFO STEBRA
DATUM	NOVEMBER 2024
OPOMBE	

ŠT. PROJEKTA:	9255
ŠT. NAČRTA:	9255_KA
MERILO:	1:10
ŠT. RISBE:	6.5