

Urška Kranjc
9255-PAR-PZI-LUZ-KA-DETAJLI.dwg

OPOZORILNI INFO STEBER

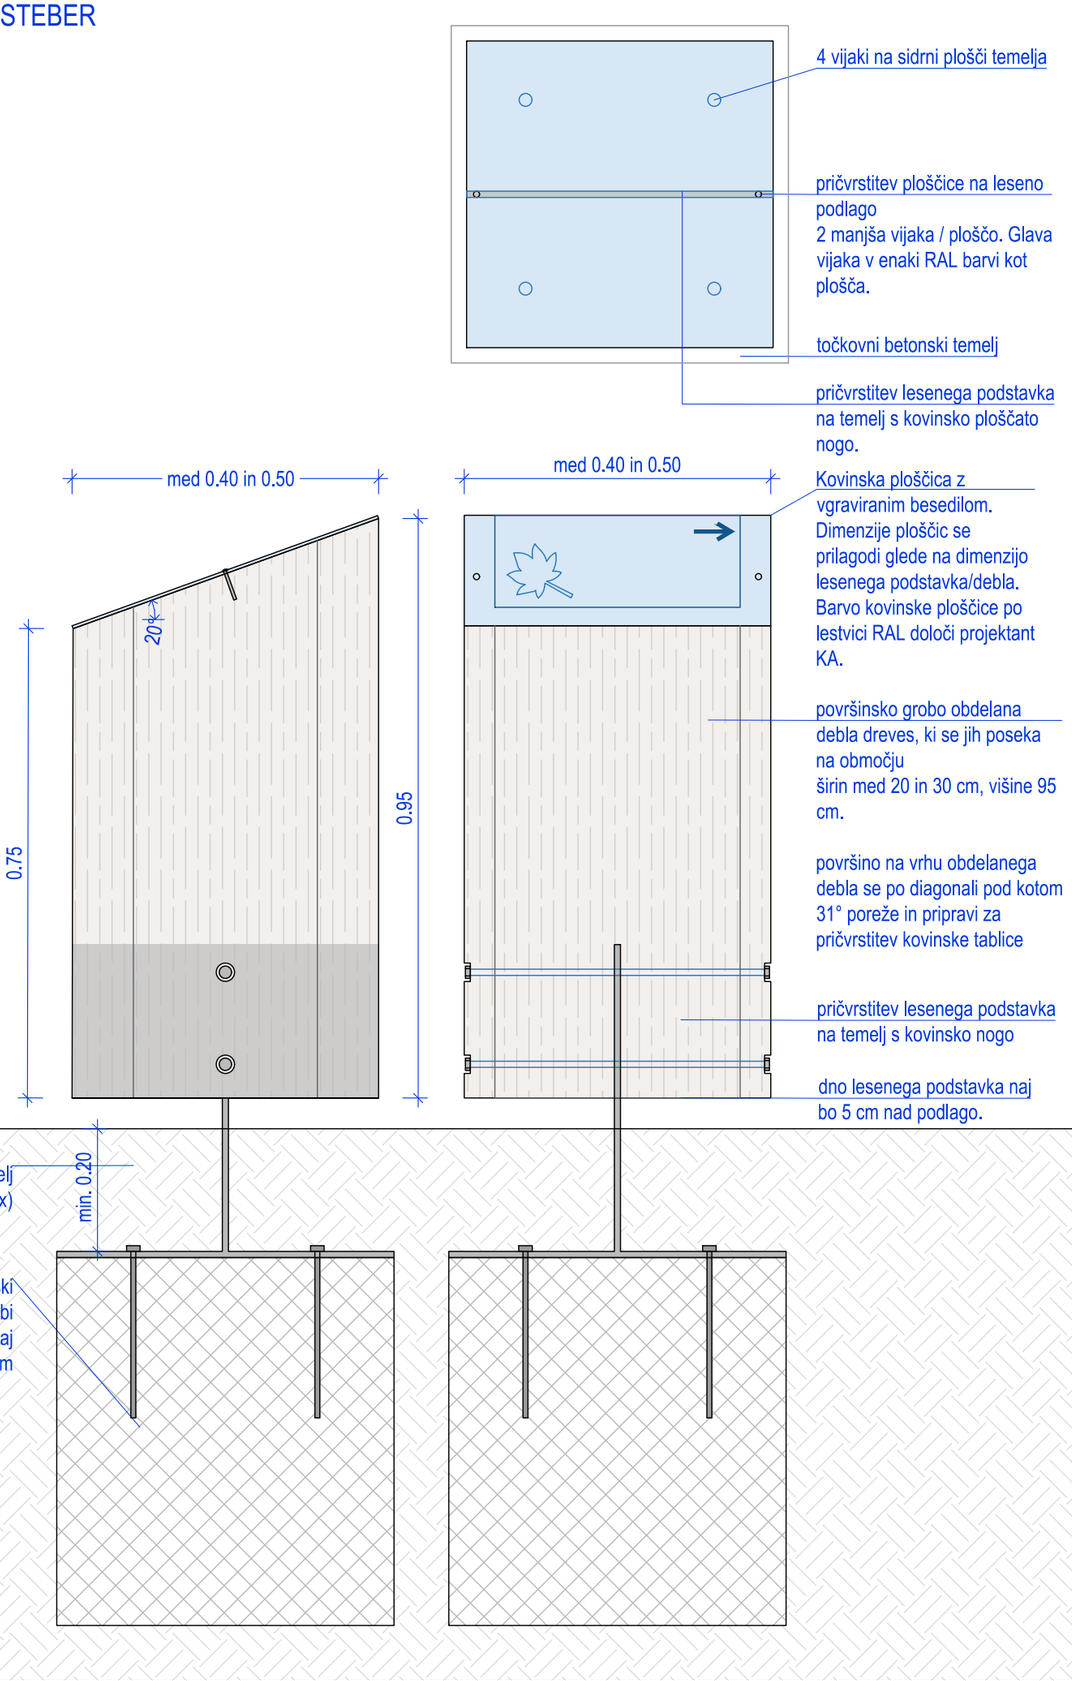

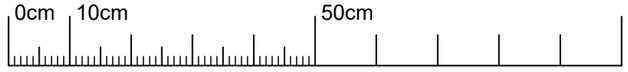

NAPIS NA TABLI:
Prepovedano zadrževanje na območju 'mokrega parka' v času visokih voda!
Prepovedano zadrževanje na območju 'mokrega parka' v času izvajanja vzdrževalnih del na protipoplavnih objektih!

Na suhem delu parka se umesti dva opozorilna info stebra.

Na grafiki bo razvidno celotno območje parka in prikazani evakuacijski ukrepi ob poplavnih dogodkih.

*Grafiko potrdi projektant pred izvedbo!

PROJEKTANT
LJUBLJANSKI URBANISTIČNI ZAVOD d.d.
Verovškova ulica 64, 1001 Ljubljana
Telefon +386(0)1 360 24 00
www.luz.si • info@luz.si

OBJEKT	Zelena cona - Medlog ob Savinji v Celju
INVESTITOR	Mestna občina Celje Trg Celjskih knezov 9 3000 Celje
VODJA PROJEKTIRANJA	Urška Kranjc, univ. dipl. inž. kraj. arh. PKA ZAPS 1671
POOBLAŠČENI ARHITEKT	Urška Kranjc, univ. dipl. inž. kraj. arh. PKA ZAPS 1671
SODELAVCI	Katarina Iskra, univ. dipl. inž. kraj arh., Saša Kolman, mag. inž. kraj. arh., Špela Blažič, univ. dipl. inž. vod. in kom. inž., Nika Marn, mag. inž. kraj. arh. Rado Romih, univ. dipl. inž. kraj. arh., Klavdija Peperko, mag. inž. kraj. arh., oba RCC
VRSTA DOKUMENTACIJE	PZI
VRSTA NAČRTA	10 KRAJINSKA ARHITEKTURA
VSEBINA RISBE	DETAJL OPOZORILNEGA STEBRA
DATUM	NOVEMBER 2024
OPOMBE	

ŠT. PROJEKTA:	9255
ŠT. NAČRTA:	9255_KA
MERILO:	1:10
ŠT. RISBE:	6.6

Verovškova ulica 64, 1000 Ljubljana www.luz.si / info@luz.si +386 1 36 02 404
Ljubljanski urbanistični zavod d.d.

0.420 x 0.297 = 0.125 m2