

MAŠERA MAHNIČ ARHITEKTI d.o.o.
Cvetkova ulica 25
1000 Ljubljana

Vaš znak:

Naš znak:
S598/24

Datum:
26. november 2024

Na podlagi pooblastila Mestne občine Ljubljana in Pogodbe o podelitvi koncesije za opravljanje izbirne gospodarske javne službe – urejanja javne razsvetljave št. 014-13/2006-20 z dne 13.10.2006 in na vlogo:

Vlagatelj: MAŠERA MAHNIČ ARHITEKTI d.o.o., Pittonijeva 9, 6310 Izola z dne 21.11.2024

Investitor: Srednja trgovska in aranžerska šola Ljubljana, Poljanska cesta 28 a, 1000 Ljubljana

izdajamo **POZITIVNO STROKOVNO MNENJE** K DGD PROJEKTNI DOKUMENTACIJI ZA OBJEKT » REKONSTRUKCIJA SREDNJE TRGOVSKE IN ARANŽERSKE ŠOLE V LJUBLJANI; k.o. 1727 Poljansko predmestje; parc.št. 373/8 373/7 in 373/11 » Št. projekta: MMA 07_2023, oktober 2024

Pod naslednjimi pogoji:

1. Pri izvedbi komunalnih priključkov je potrebno pri morebitnem križanju z napeljavami javne razsvetljave zagotoviti ustrezne odmike in zaščito.
2. Vse morebitne priklope, odklope ter prestavitve elementov javne razsvetljave lahko izvaja samo pooblaščen koncesionar javne razsvetljave.
3. Vse morebitne novogradnje javne razsvetljave v javni rabi je potrebno reševati projektno v sodelovanju s koncesionarjem (potreben je načrt razsvetljave).

Mnenje velja eno leto od dneva izdaje. Za morebitna dodatna vprašanja ali pojasnila v zvezi s podanim mnenjem je kontaktna oseba Hyrije Prokši (01/58-63-600 ali soglasja@jr-lj.si).

Opomba:


Potek naših napeljav je razviden iz priloge.

Priloge:


- 1x

Lep pozdrav!


Pripravila:
Hyrije Prokši dipl.upr.org.

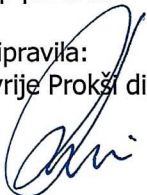

Izvršni direktor:
David Šket

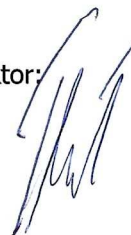

IZRIS IZ KATASTRA

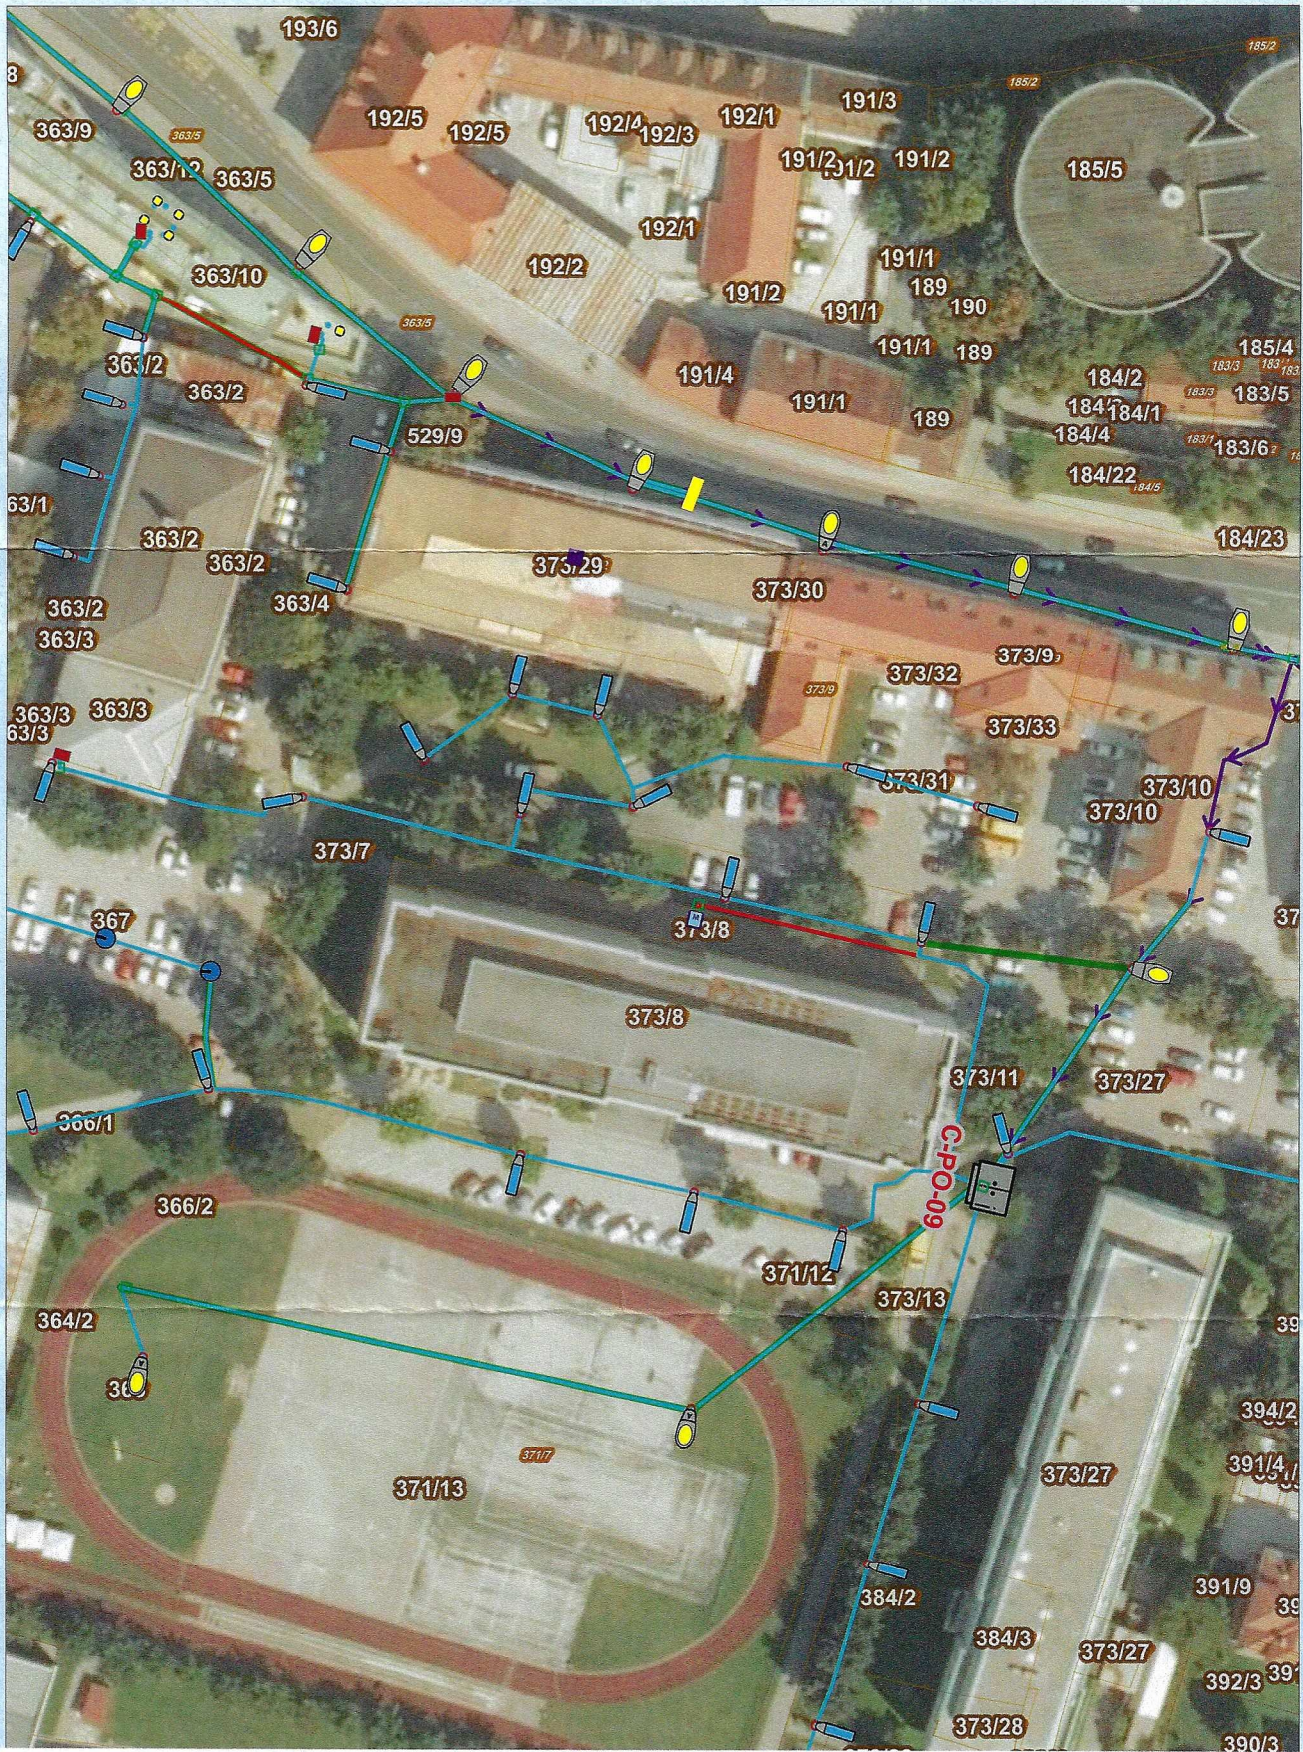

Datum: 26.11.2024

Merilo 1: 1000

Ljubljana



Javna razsvetljava d.d.
Litijska cesta 263
1000 Ljubljana

Naslov: k.o.1727 Poljansko predmestje

LEGENDA

 Cevi	 JR Trafo postaje	 JR Jaški
 Podzemni	 JR Prižigališča	 JR Svetilke
 Nadzemni	 JR Nosilci	 Krmlina omarica