

SEZNAM PROSTOROV Z NETO POVRŠINAMI ŠOLA K

OZNAKA	IME PROSTORA	POVRŠINA
S.K.01	Specialna učilnica - strojni program 1	58.32 m²
S.K.02	Velika predavalnica	119.30 m²
S.K.03	Večnamenski prostor, jedilnica	251.57 m²
S.K.04	Fakultativne dejavnosti	53.36 m²
S.K.05	Delavnica hišnika	28.54 m²
S.K.06	Sistemska soba (strežniki)	36.34 m²
S.K.07	Garderobe za čistilke	26.22 m²
S.K.08	Razdeljevalna kuhinja	88.59 m²
S.K.09	Dostavni hodnik kuhinja	12.27 m²
S.K.10	Čistila	3.06 m²
S.K.11	Sanitarije za gibalno ovirane	4.63 m²
S.K.13	Sanitarije dijakov	27.21 m²
S.K.14	Vstopna avla	61.26 m²
S.K.15	Hodnik 1	39.41 m²
S.K.16	Hodnik 2	83.38 m²
S.K.17	Hodnik 3	11.79 m²
S.K.18	Stopnišče D	27.30 m²
S.K.19	Stopnišče L	27.13 m²
S.K.20	Dvigalo	9.86 m²
S.K.21	Dostavno dvigalo kuhinja	3.38 m²
S.K.22	Vetrolov	8.80 m²
S.K.23	Vhodni nadstrešek S	89.10 m²
		1,070.82 m²

SEZNAM PROSTOROV Z NETO POVRŠINAMI TELOVADNICA K

OZNAKA	IME PROSTORA	POVRŠINA
T.K.01	Specialna učilnica - elektrotehnika, delavnica	102.77 m²
T.K.02	Specialna učilnica - orodjarna, ročna obdelava	103.26 m²
T.K.03	Specialna učilnica - kovačnica	81.53 m²
T.K.04	Specialna učilnica - varilnica	81.15 m²
T.K.05	Specialna učilnica - strojna obelava	150.85 m²
T.K.06	Specialna učilnica - CNC tehnologija	102.77 m²
T.K.07	Specialna učilnica - mehatronik	103.26 m²
T.K.08	Merilna tehnika	35.81 m²
T.K.09	Kabinet strojne delavnice	45.42 m²
T.K.10	Skladišče materiala	47.38 m²
T.K.11	Skladišče tehničnih plinov	20.02 m²
T.K.12	Prostor za kompresor	10.90 m²
T.K.13	Sanitarije za zaposlene	8.68 m²
T.K.14	Sanitarije dijakov	20.14 m²
T.K.15	Čistila	12.78 m²
T.K.16	Tehnični prostor 1	44.69 m²
T.K.17	Tehnični prostor 2	35.89 m²
T.K.18	Hodnik 1	137.46 m²
T.K.19	Hodnik 2	68.50 m²
T.K.20	Stopnišče	24.85 m²
T.K.21	Dvigalo	12.34 m²
T.K.22	Vhodni nadstrešek SD	5.68 m²
		1,256.12 m²

SEZNAM PROSTOROV Z NETO POVRŠINAMI ZAKLONIŠČE


OZNAKA	IME PROSTORA	POVRŠINA
Z.K.01	Vhodni hodnik 1	20.17 m²
Z.K.03	Bivalni prostor 1 / Garderobe dijakov 1 / Shramba opreme 1	209.06 m²
Z.K.05	Shramba opreme 01	6.48 m²
Z.K.06	Shramba vode 1	6.38 m²
Z.K.14	Vhodni hodnik 2	19.83 m²
Z.K.16	Bivalni prostor 2 / Garderobe dijakov 2 / Arhiv 2	209.58 m²
Z.K.17	Shramba opreme 2	6.60 m²
Z.K.18	Shramba vode 2	6.24 m²
Z.K.26	Odpadki 1	9.12 m²
Z.K.27	Prostor za naprave 1	17.88 m²
Z.K.28	Predprostor stranišč 1	9.60 m²
Z.K.29	Stranišča 1	16.85 m²
Z.K.30	Peščeni predfilter 1	5.06 m²
Z.K.31	Zapora zasilnega izhoda 1	3.13 m²
Z.K.32	Zapora vhoda 1.1	3.70 m²
Z.K.33	Zapora zasilnega izhoda 2	3.14 m²
Z.K.34	Peščeni predfilter 2	5.06 m²
Z.K.35	Prostor za naprave 2	13.56 m²
Z.K.36	Predprostor stranišč 2	9.60 m²
Z.K.37	Stranišča 2	17.28 m²
Z.K.38	Odpadki 2	8.40 m²
Z.K.39	Zapora vhoda 2.1	3.71 m²
Z.K.40	Zasilni izhod 1	6.65 m²
Z.K.41	Zasilni izhod	6.65 m²
Z.K.42	Zapora vhoda 2.2	3.71 m²
Z.K.43	Zapora vhoda 1.2	3.70 m²
		631.15 m²

Vsebinska lista

TLORIS KLET

±0.00 = +562.05


Projektant adz d.o.o. Peričeva ulica 52 1000 Ljubljana	Identifikacijska označba projektne dokumentacije 37-22	Vodja projekta Mitja Zorc, univ.dipl.inž.arh. PA* ZAPS 1270		
	Naziv gradnje PRENOVA IN DOZIDAVA SREDNJE ŠOLE JESENICE	Sodelavci Aleš Korpič, univ.dipl.inž.arh. Katja Ševerkar, mag.inž.arh.		
Investitor SREDNJA ŠOLA JESENICE Ulica bratov Rupar 2 4270 Jesenice	Vrsta načrta NAČRT ARHITEKTURE	Vrsta projektne dokumentacije DGD	Merilo 1:200	Ident ozn. lista
		Datum Julij 2023		


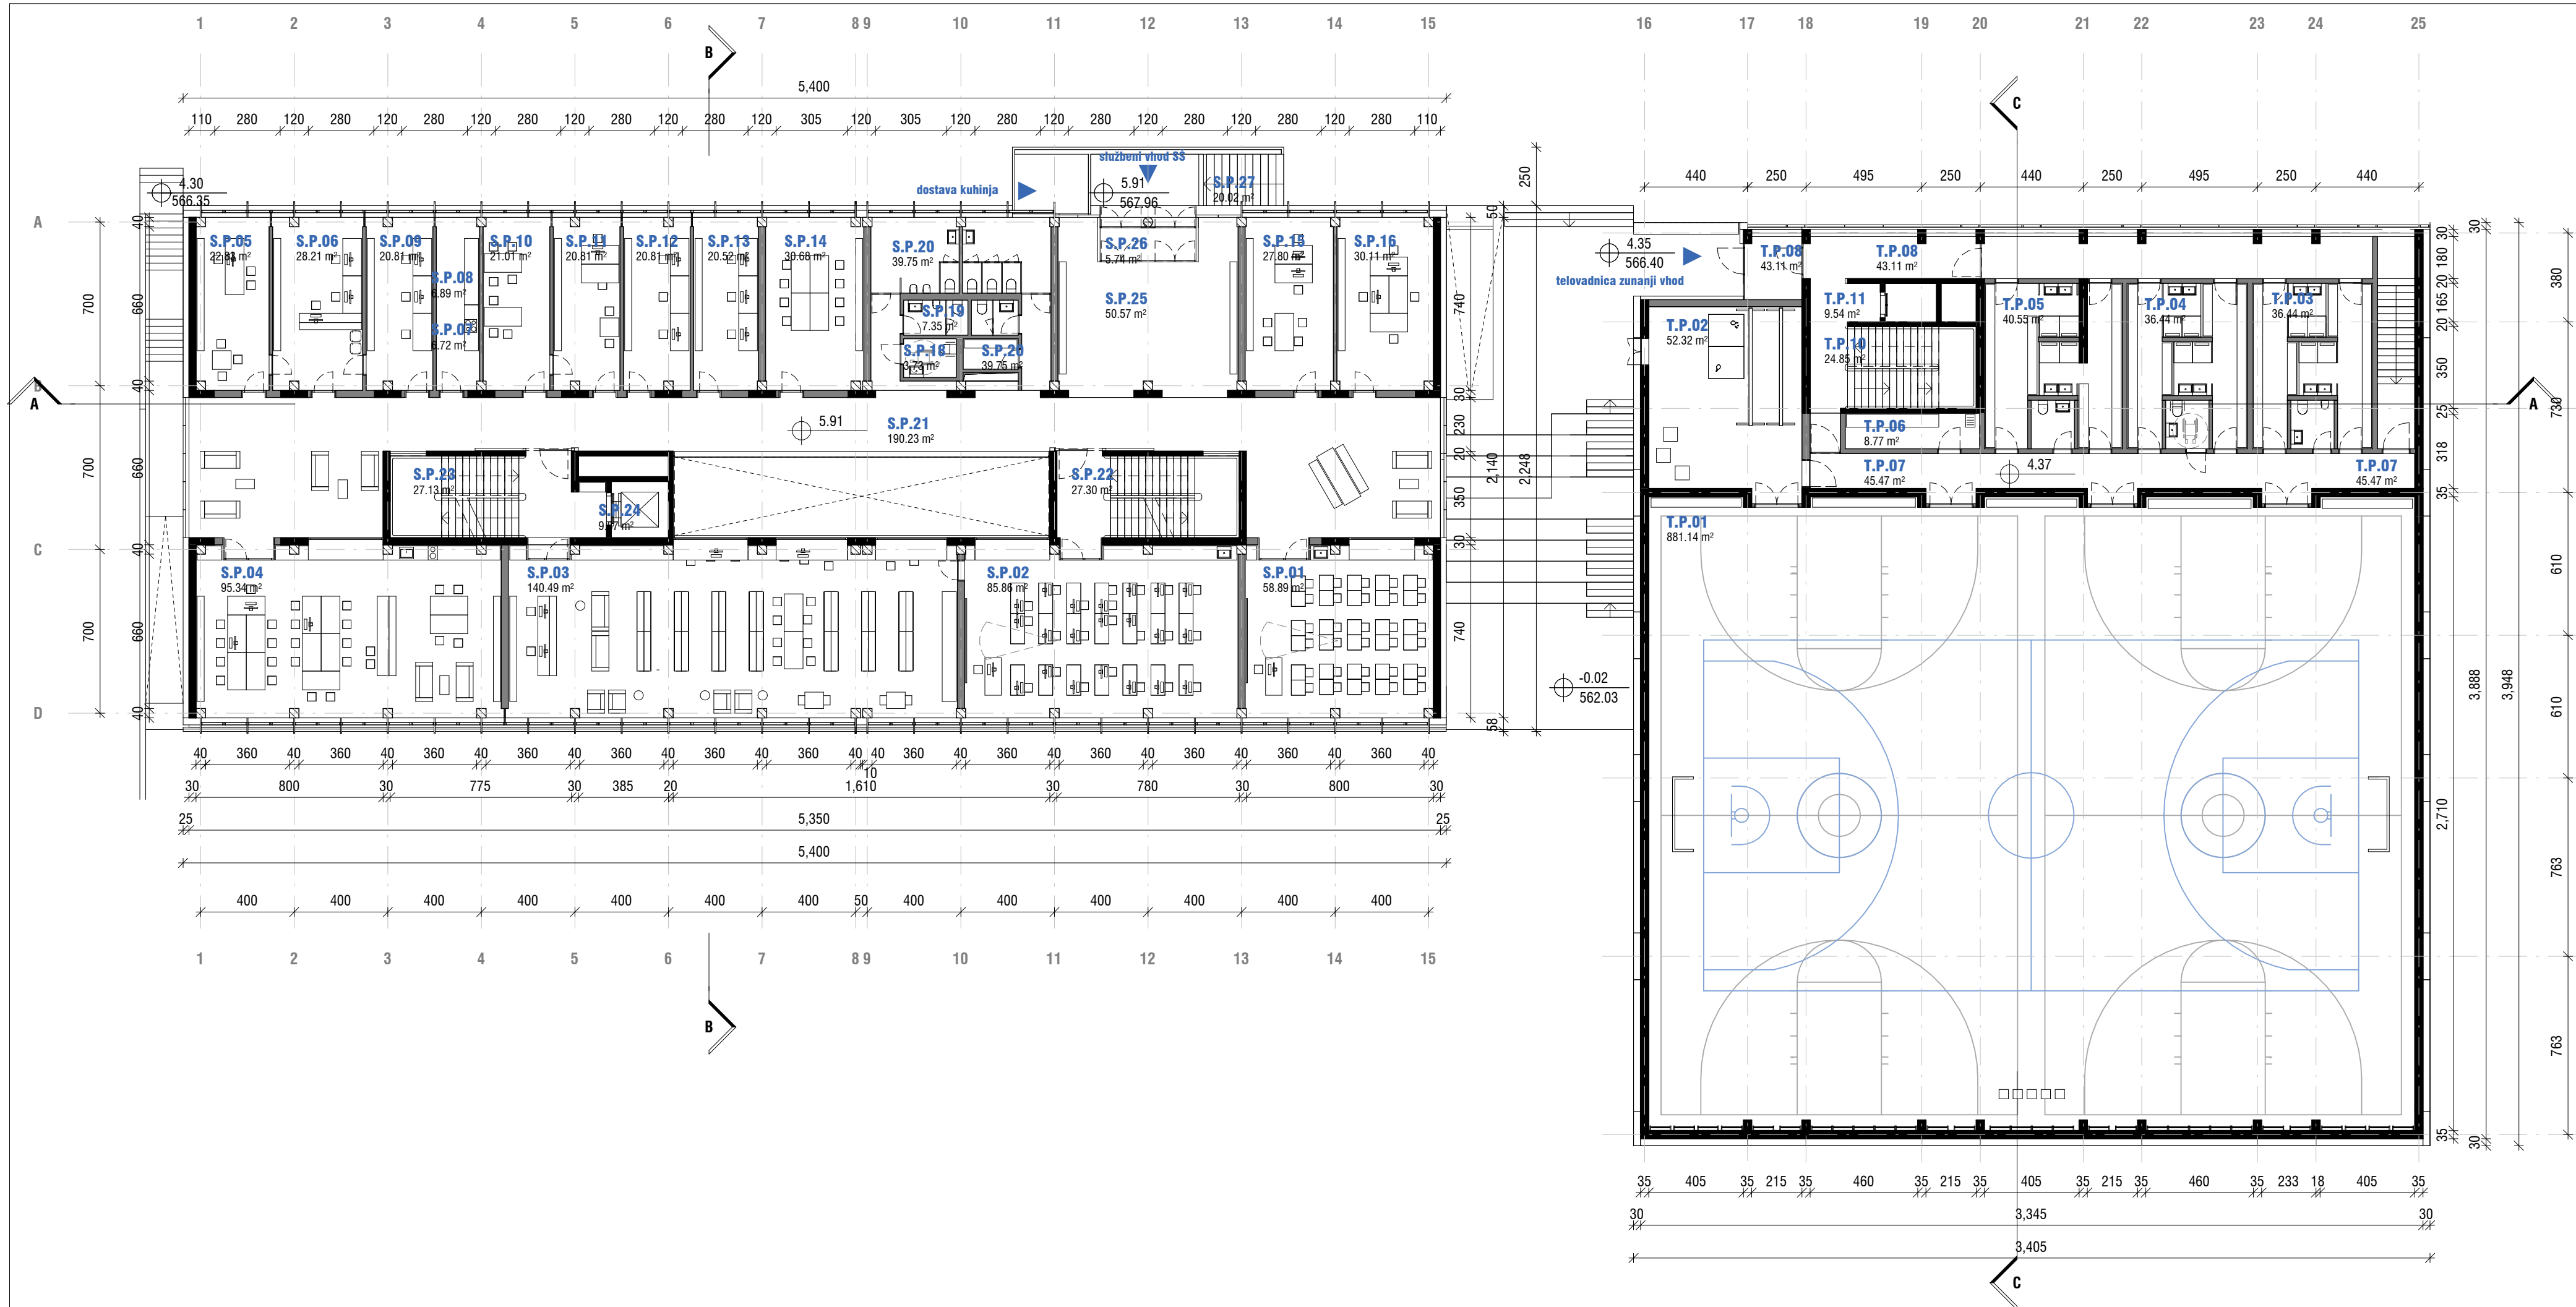


SEZNAM PROSTOROV Z NETO POVRŠINAMI ŠOLA P		
OZNAKA	IME PROSTORA	POVRŠINA
S.P.01	Specialna učilnica - strojni program 2	58.89 m²
S.P.02	Multimedija	85.86 m²
S.P.03	Knjižnica	140.49 m²
S.P.04	Zbornica	95.34 m²
S.P.05	Ravnatelj	22.83 m²
S.P.06	Tajništvo	28.21 m²
S.P.07	Čajna kuhinja	6.72 m²
S.P.08	Priročni arhiv	6.89 m²
S.P.09	Pomočnik ravnatelja	20.81 m²
S.P.10	Prostor za razgovore	21.01 m²
S.P.11	Svetovalni delavec	20.81 m²
S.P.12	Računovodstvo	20.81 m²
S.P.13	Pisarna vzdrževalec IKT	20.52 m²
S.P.14	Sejna soba	30.68 m²
S.P.15	Pisarna - enota za izobraževanje odraslih	27.80 m²
S.P.16	Kabinet - strojni program	30.11 m²
S.P.17	Čistila	3.06 m²
S.P.18	Sanitarije za gibalno ovirane	3.73 m²
S.P.19	Sanitarije za zaposlene	7.35 m²
S.P.20	Sanitarije dijakov	39.75 m²
S.P.21	Hodnik	190.23 m²
S.P.22	Stopnišče D	27.30 m²
S.P.23	Stopnišče L	27.13 m²
S.P.24	Dvigalo	9.87 m²
S.P.25	Službeni vhod, avla	50.57 m²
S.P.26	Službeni vhod, vetrolov	5.74 m²
S.P.27	Službeni vhod, nadstrešek	20.02 m²
S.P.28	Dostavno dvigalo kuhinja	3.71 m²
		1,026.21 m²

SEZNAM PROSTOROV Z NETO POVRŠINAMI TELOVADNICA P		
OZNAKA	IME PROSTORA	POVRŠINA
T.P.01	Veliki vadbeni prostor	881.14 m²
T.P.02	Shramba orodja	52.32 m²
T.P.03	Garderobe za dijake 1	36.44 m²
T.P.04	Garderobe za dijake 2	36.44 m²
T.P.05	Garderobe za dijake 3	40.55 m²
T.P.06	Čistila	8.77 m²
T.P.07	Čisti hodnik	45.47 m²
T.P.08	Umazani hodnik	43.11 m²
T.P.09	Požarni izhod	14.52 m²
T.P.10	Stopnišče	24.85 m²
T.P.11	Dvigalo	9.54 m²
T.P.12	Vetrolov	6.53 m²
T.P.13	Vhodni nadstrešek T	15.42 m²
		1,215.09 m²

Vsebina lista			
TLORIS PRITLIČJE ±0.00=+562.05			
Projektant adz d.o.o. Peričeva ulica 52 1000 Ljubljana	Identifikacijska označba projektne dokumentacije 37-22	Vodja projekta Mitja Zorc, univ.dipl.inž.arh. PA* ZAPS 1270	
	Naziv gradnje PRENOVA IN DOZIDAVA SREDNJE ŠOLE JESENICE	Sodelavci Aleš Korpič, univ.dipl.inž.arh. Katja Ševerkar, mag.inž.arh.	
Investitor SREDNJA ŠOLA JESENICE Ulica bratov Rupar 2 4270 Jesenice	Vrsta načrta NAČRT ARHITEKTURE	Vrsta projektne dokumentacije DGD	Merilo 1:200
		Datum Julij 2023	Ident ozn. lista

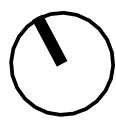


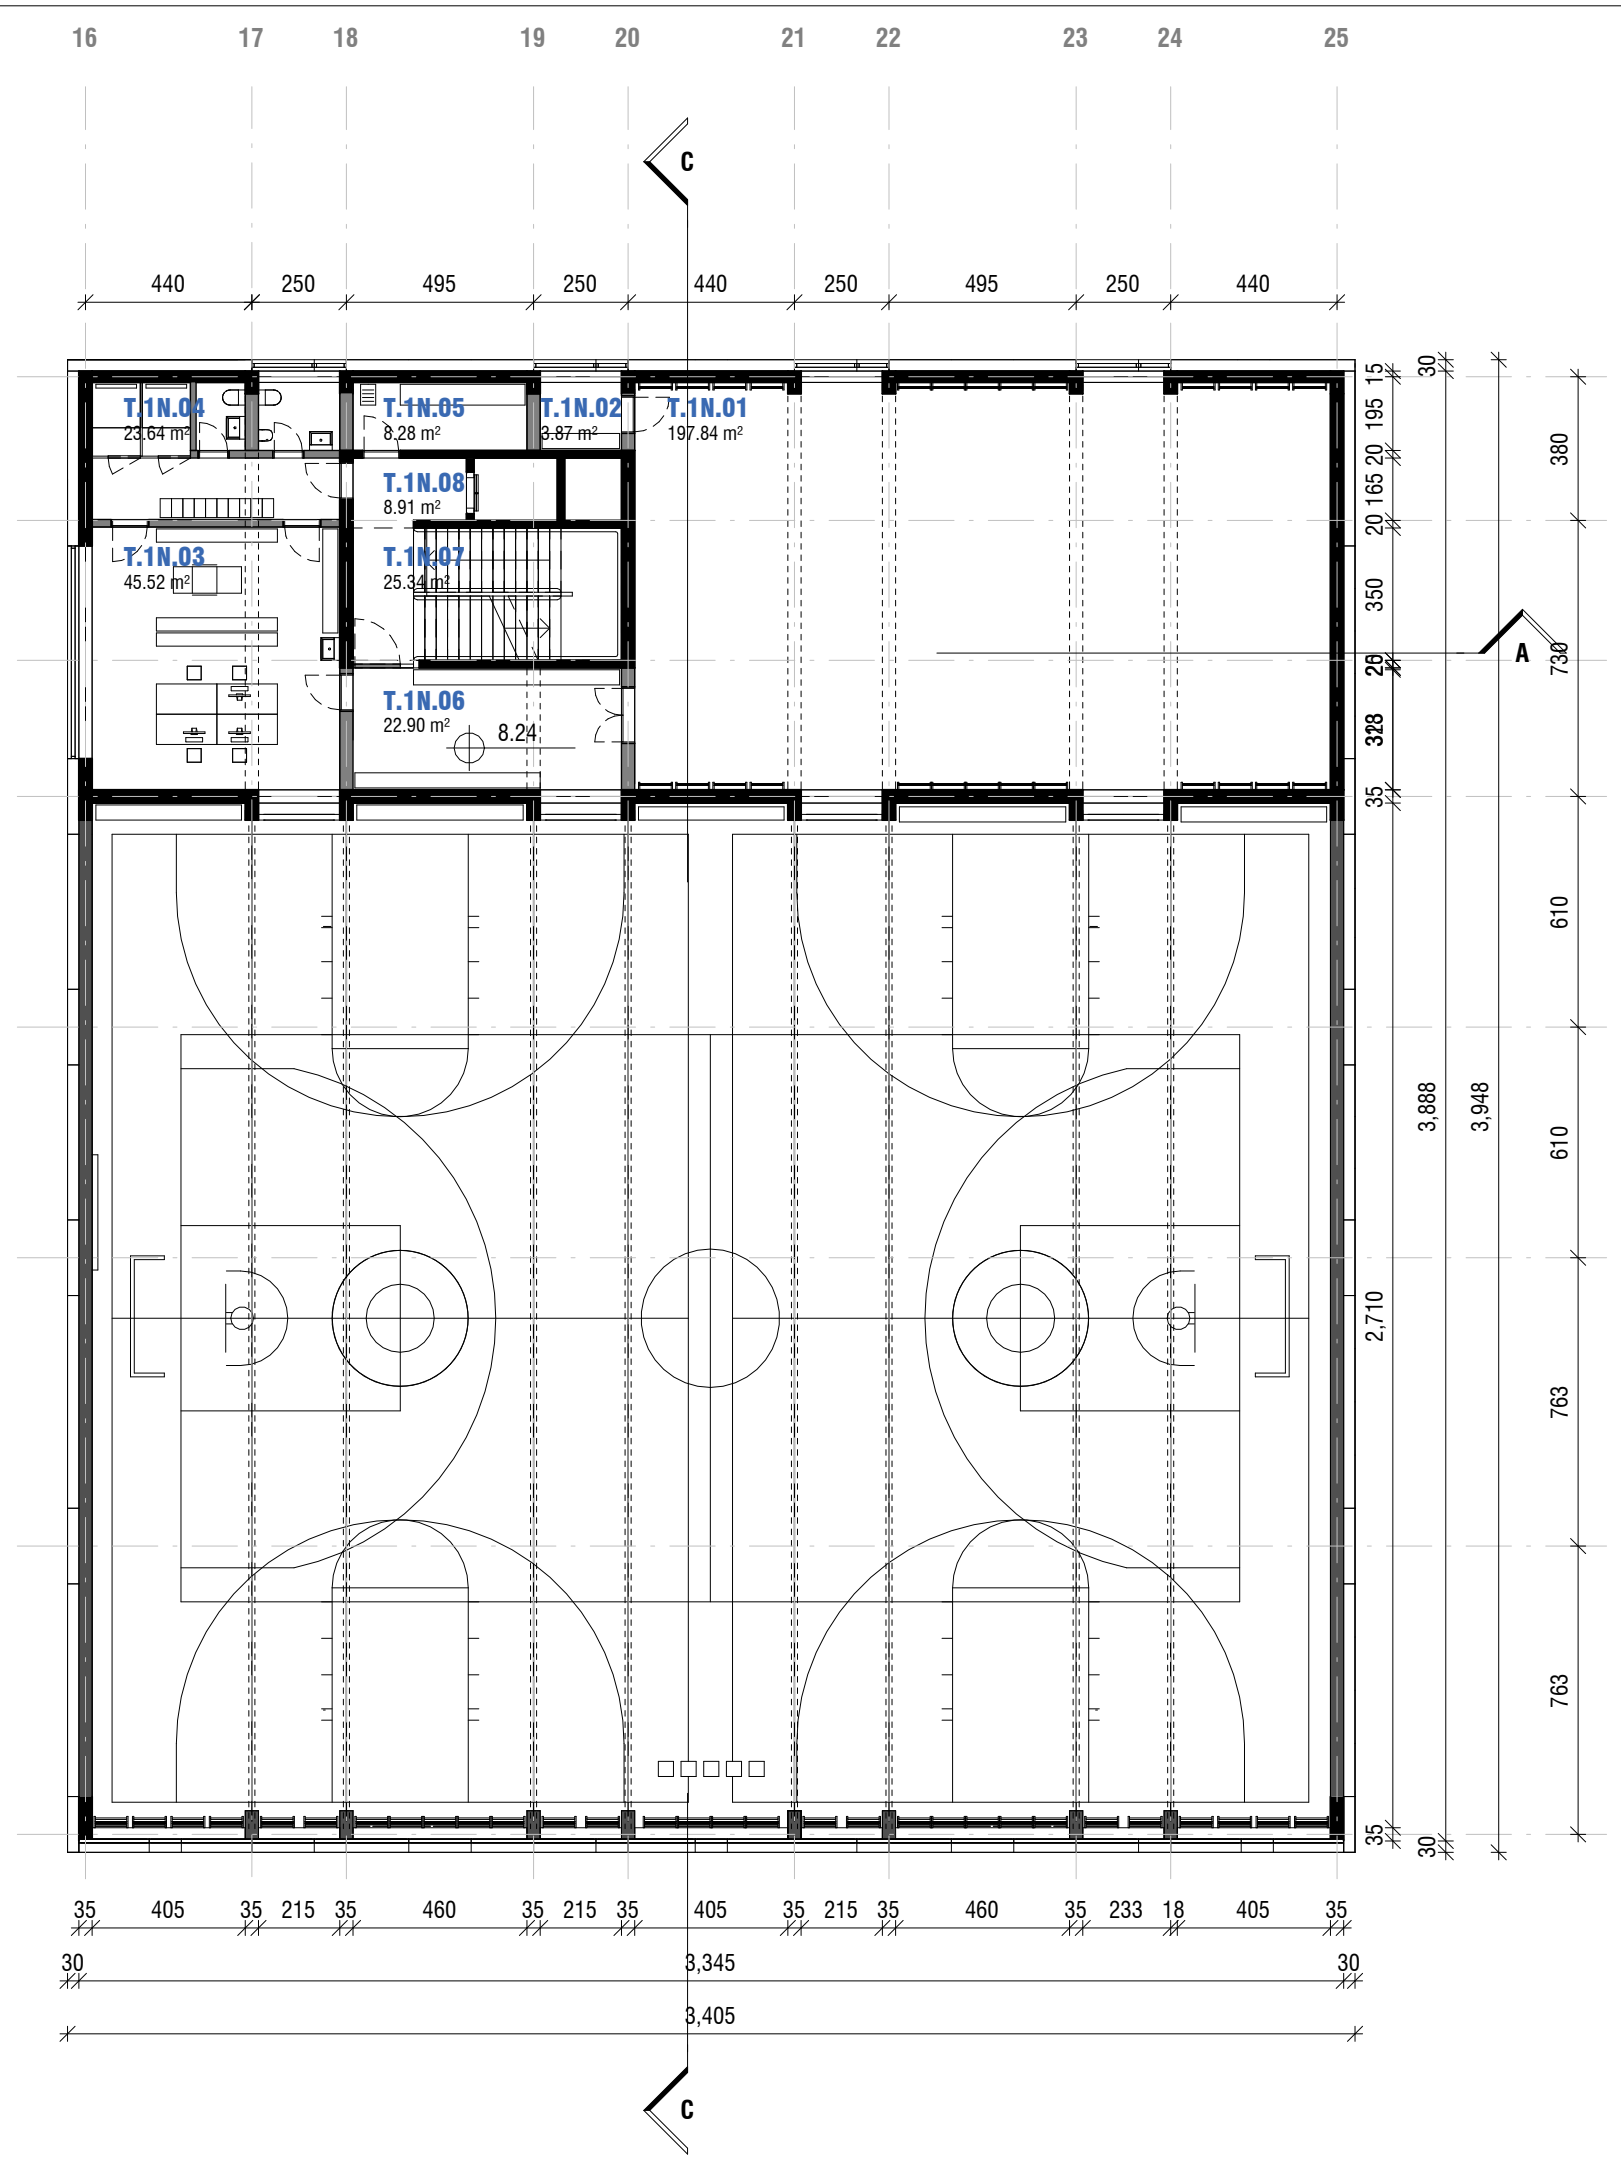
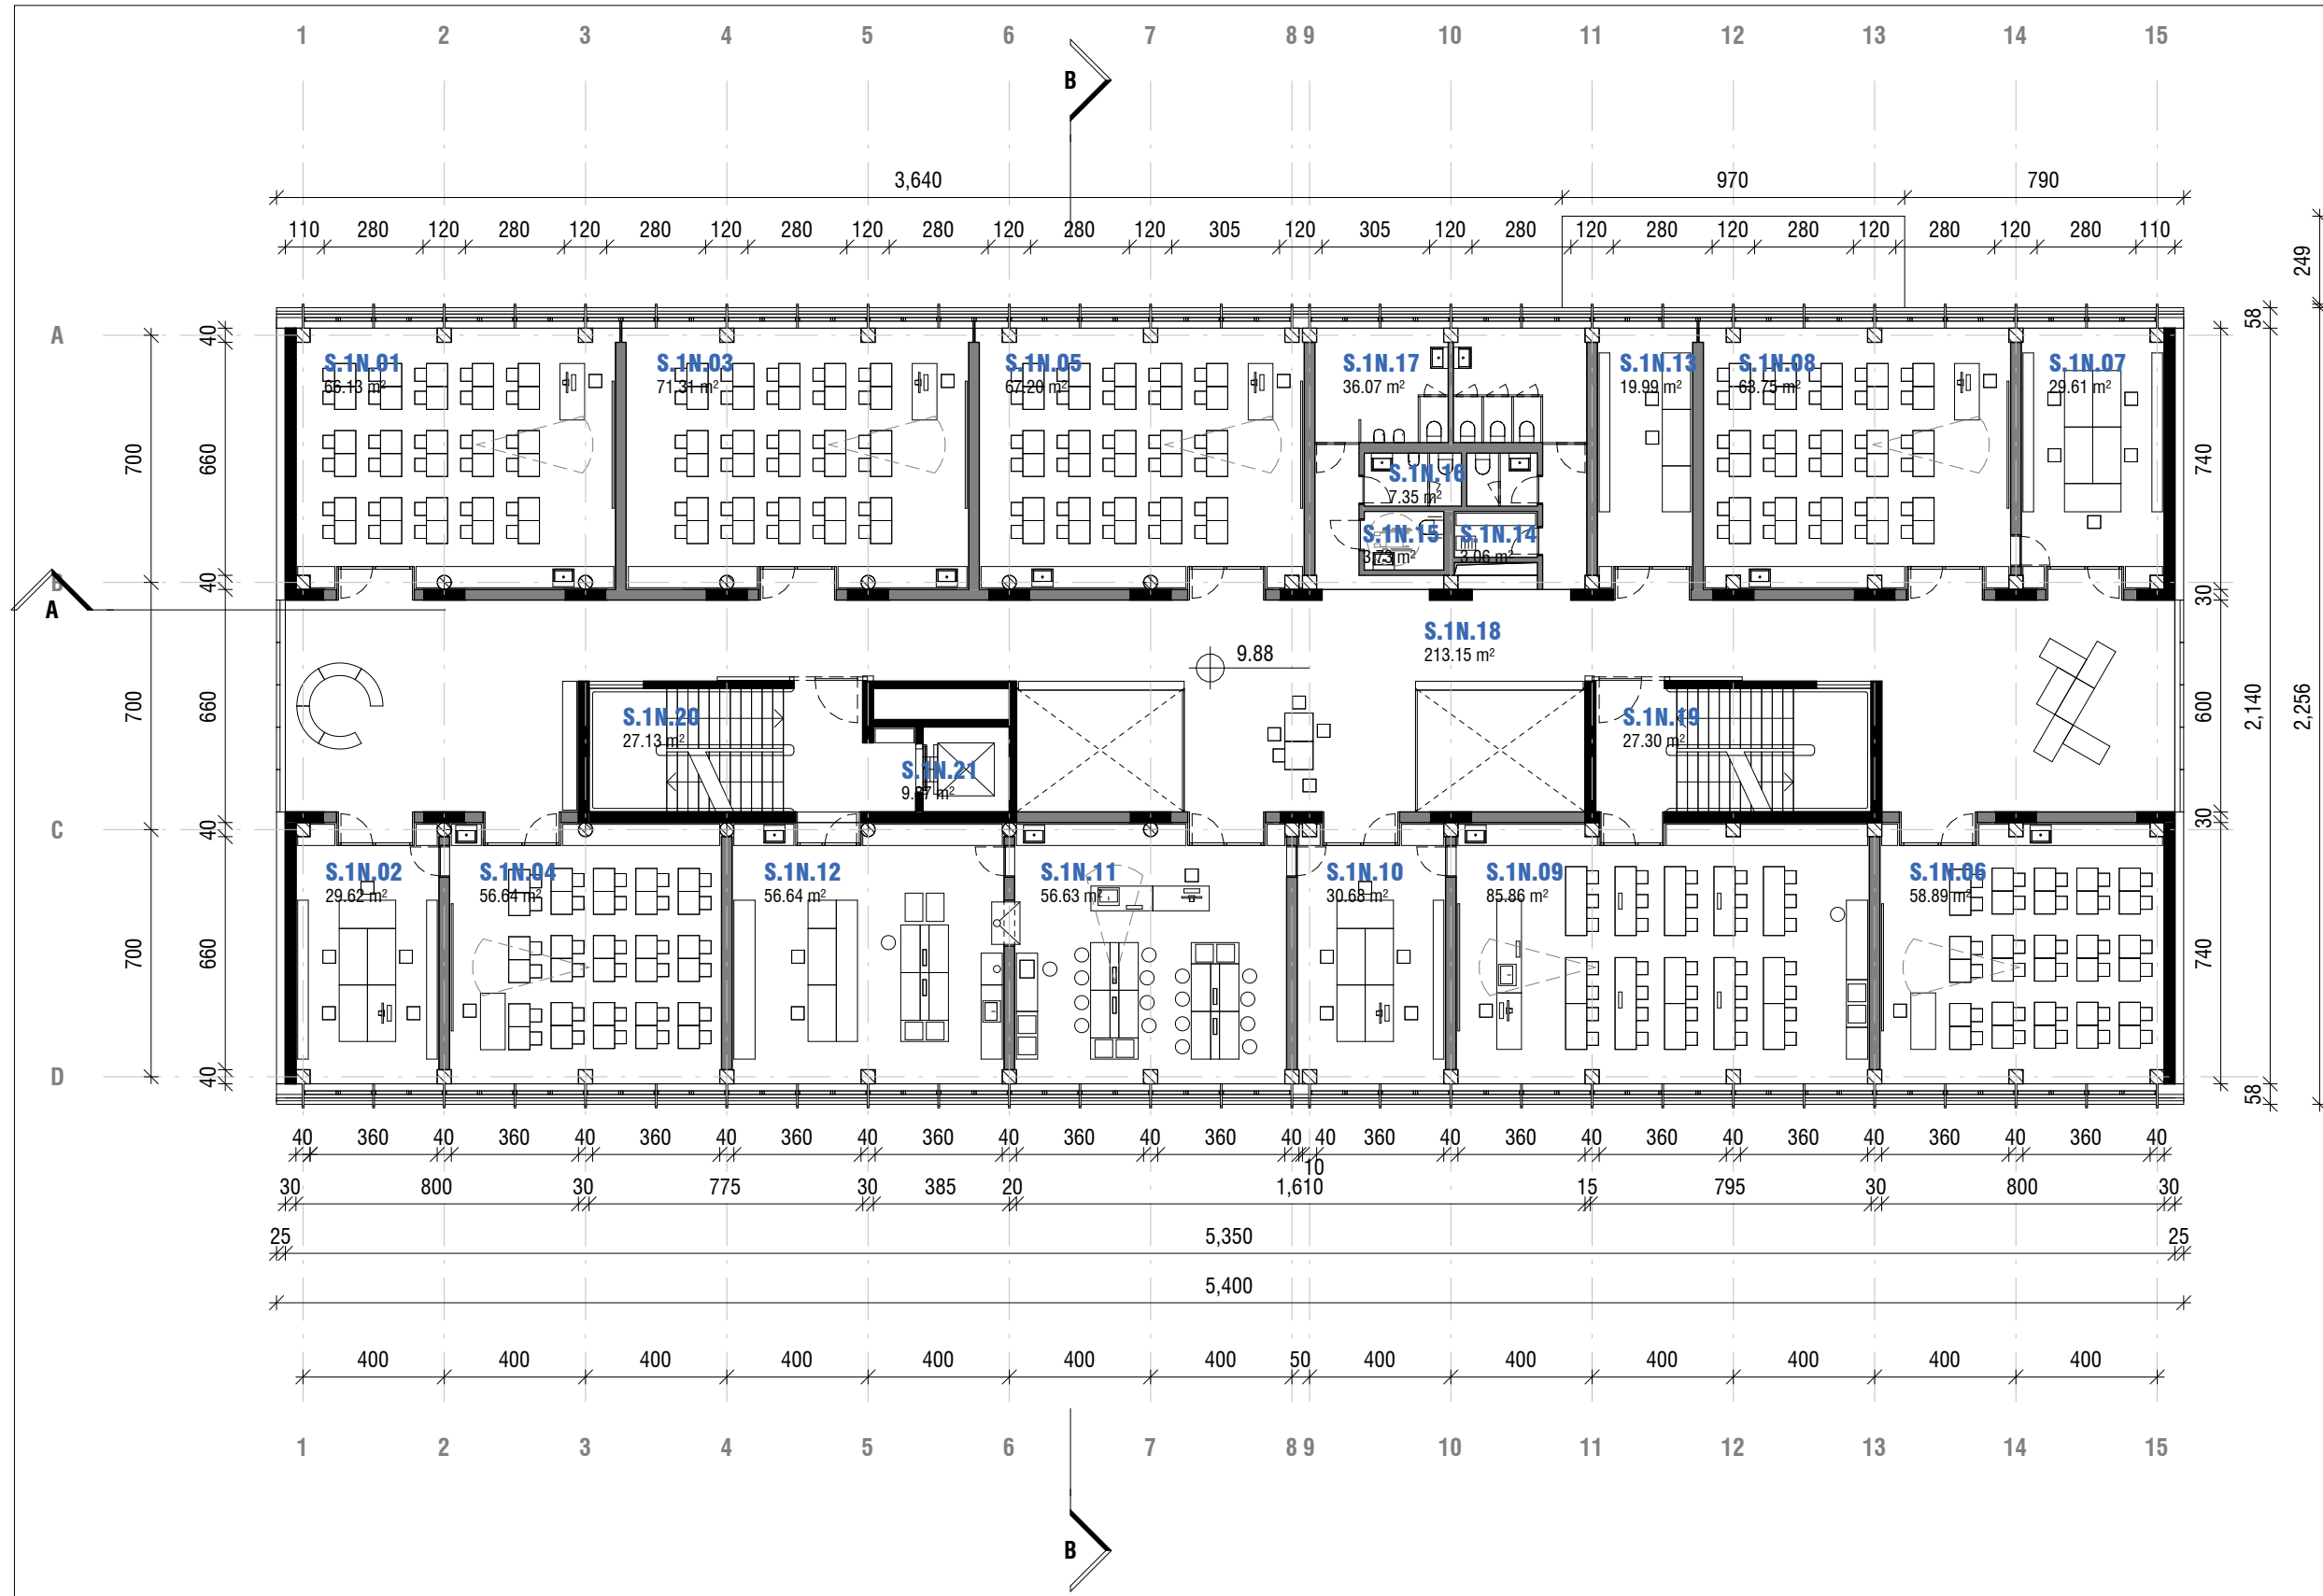


SEZNAM PROSTOROV Z NETO POVRŠINAMI ŠOLA 1N		
OZNAKA	IME PROSTORA	POVRŠINA
S.1N.01	Slovenščina 1	66.13 m²
S.1N.02	Kabinet slovenščina	29.62 m²
S.1N.03	Slovenščina 2	71.31 m²
S.1N.04	Slovenščina 3	56.64 m²
S.1N.05	Matematika 3	67.20 m²
S.1N.06	Matematika 1	58.89 m²
S.1N.07	Kabinet matematika	29.61 m²
S.1N.08	Matematika 2	63.75 m²
S.1N.09	Fizika, biologija, naravoslovje, družboslovje	85.86 m²
S.1N.10	Kabinet naravoslovje	30.68 m²
S.1N.11	Kemija	56.63 m²
S.1N.12	Laboratorij - digestorij	56.64 m²
S.1N.13	Projektna pisarna	19.99 m²
S.1N.14	Čistila	3.06 m²
S.1N.15	Sanitarije za gibalno ovirane	3.73 m²
S.1N.16	Sanitarije za zaposlene	7.35 m²
S.1N.17	Sanitarije dijakov	36.07 m²
S.1N.18	Hodnik	213.15 m²
S.1N.19	Stopnišče D	27.30 m²
S.1N.20	Stopnišče L	27.13 m²
S.1N.21	Dvigalo	9.87 m²
		1,020.60 m²

SEZNAM PROSTOROV Z NETO POVRŠINAMI TELOVADNICA 1N		
OZNAKA	IME PROSTORA	POVRŠINA
T.1N.01	Mali vadbeni prostor	197.84 m²
T.1N.02	Studio	3.87 m²
T.1N.03	Kabinet športna vzgoja	45.52 m²
T.1N.04	Garderoba za učitelje	23.64 m²
T.1N.05	Čistila	8.28 m²
T.1N.06	Hodnik	22.90 m²
T.1N.07	Stopnišče	25.34 m²
T.1N.08	Dvigalo	8.91 m²
		336.30 m²

Vsebinska lista			
TLORIS 1.NADSTROPJE ±0.00= +562.05			
Projektant adz d.o.o. Peričeva ulica 52 1000 Ljubljana	Identifikacijska označba projektne dokumentacije 37-22	Vodja projekta Mitja Zorc, univ.dipl.inž.arh. PA* ZAPS 1270	
	Naziv gradnje PRENOVA IN DOZIDAVA SREDNJE ŠOLE JESENICE	Sodelavci Aleš Korpič, univ.dipl.inž.arh. Katja Ševerkar, mag.inž.arh.	
Investitor SREDNJA ŠOLA JESENICE Ulica bratov Rupar 2 4270 Jesenice	Vrsta načrta NAČRT ARHITEKTURE	Vrsta projektne dokumentacije DGD	Merilo 1:200
		Datum Julij 2023	Ident ozn. lista

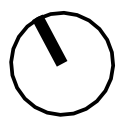


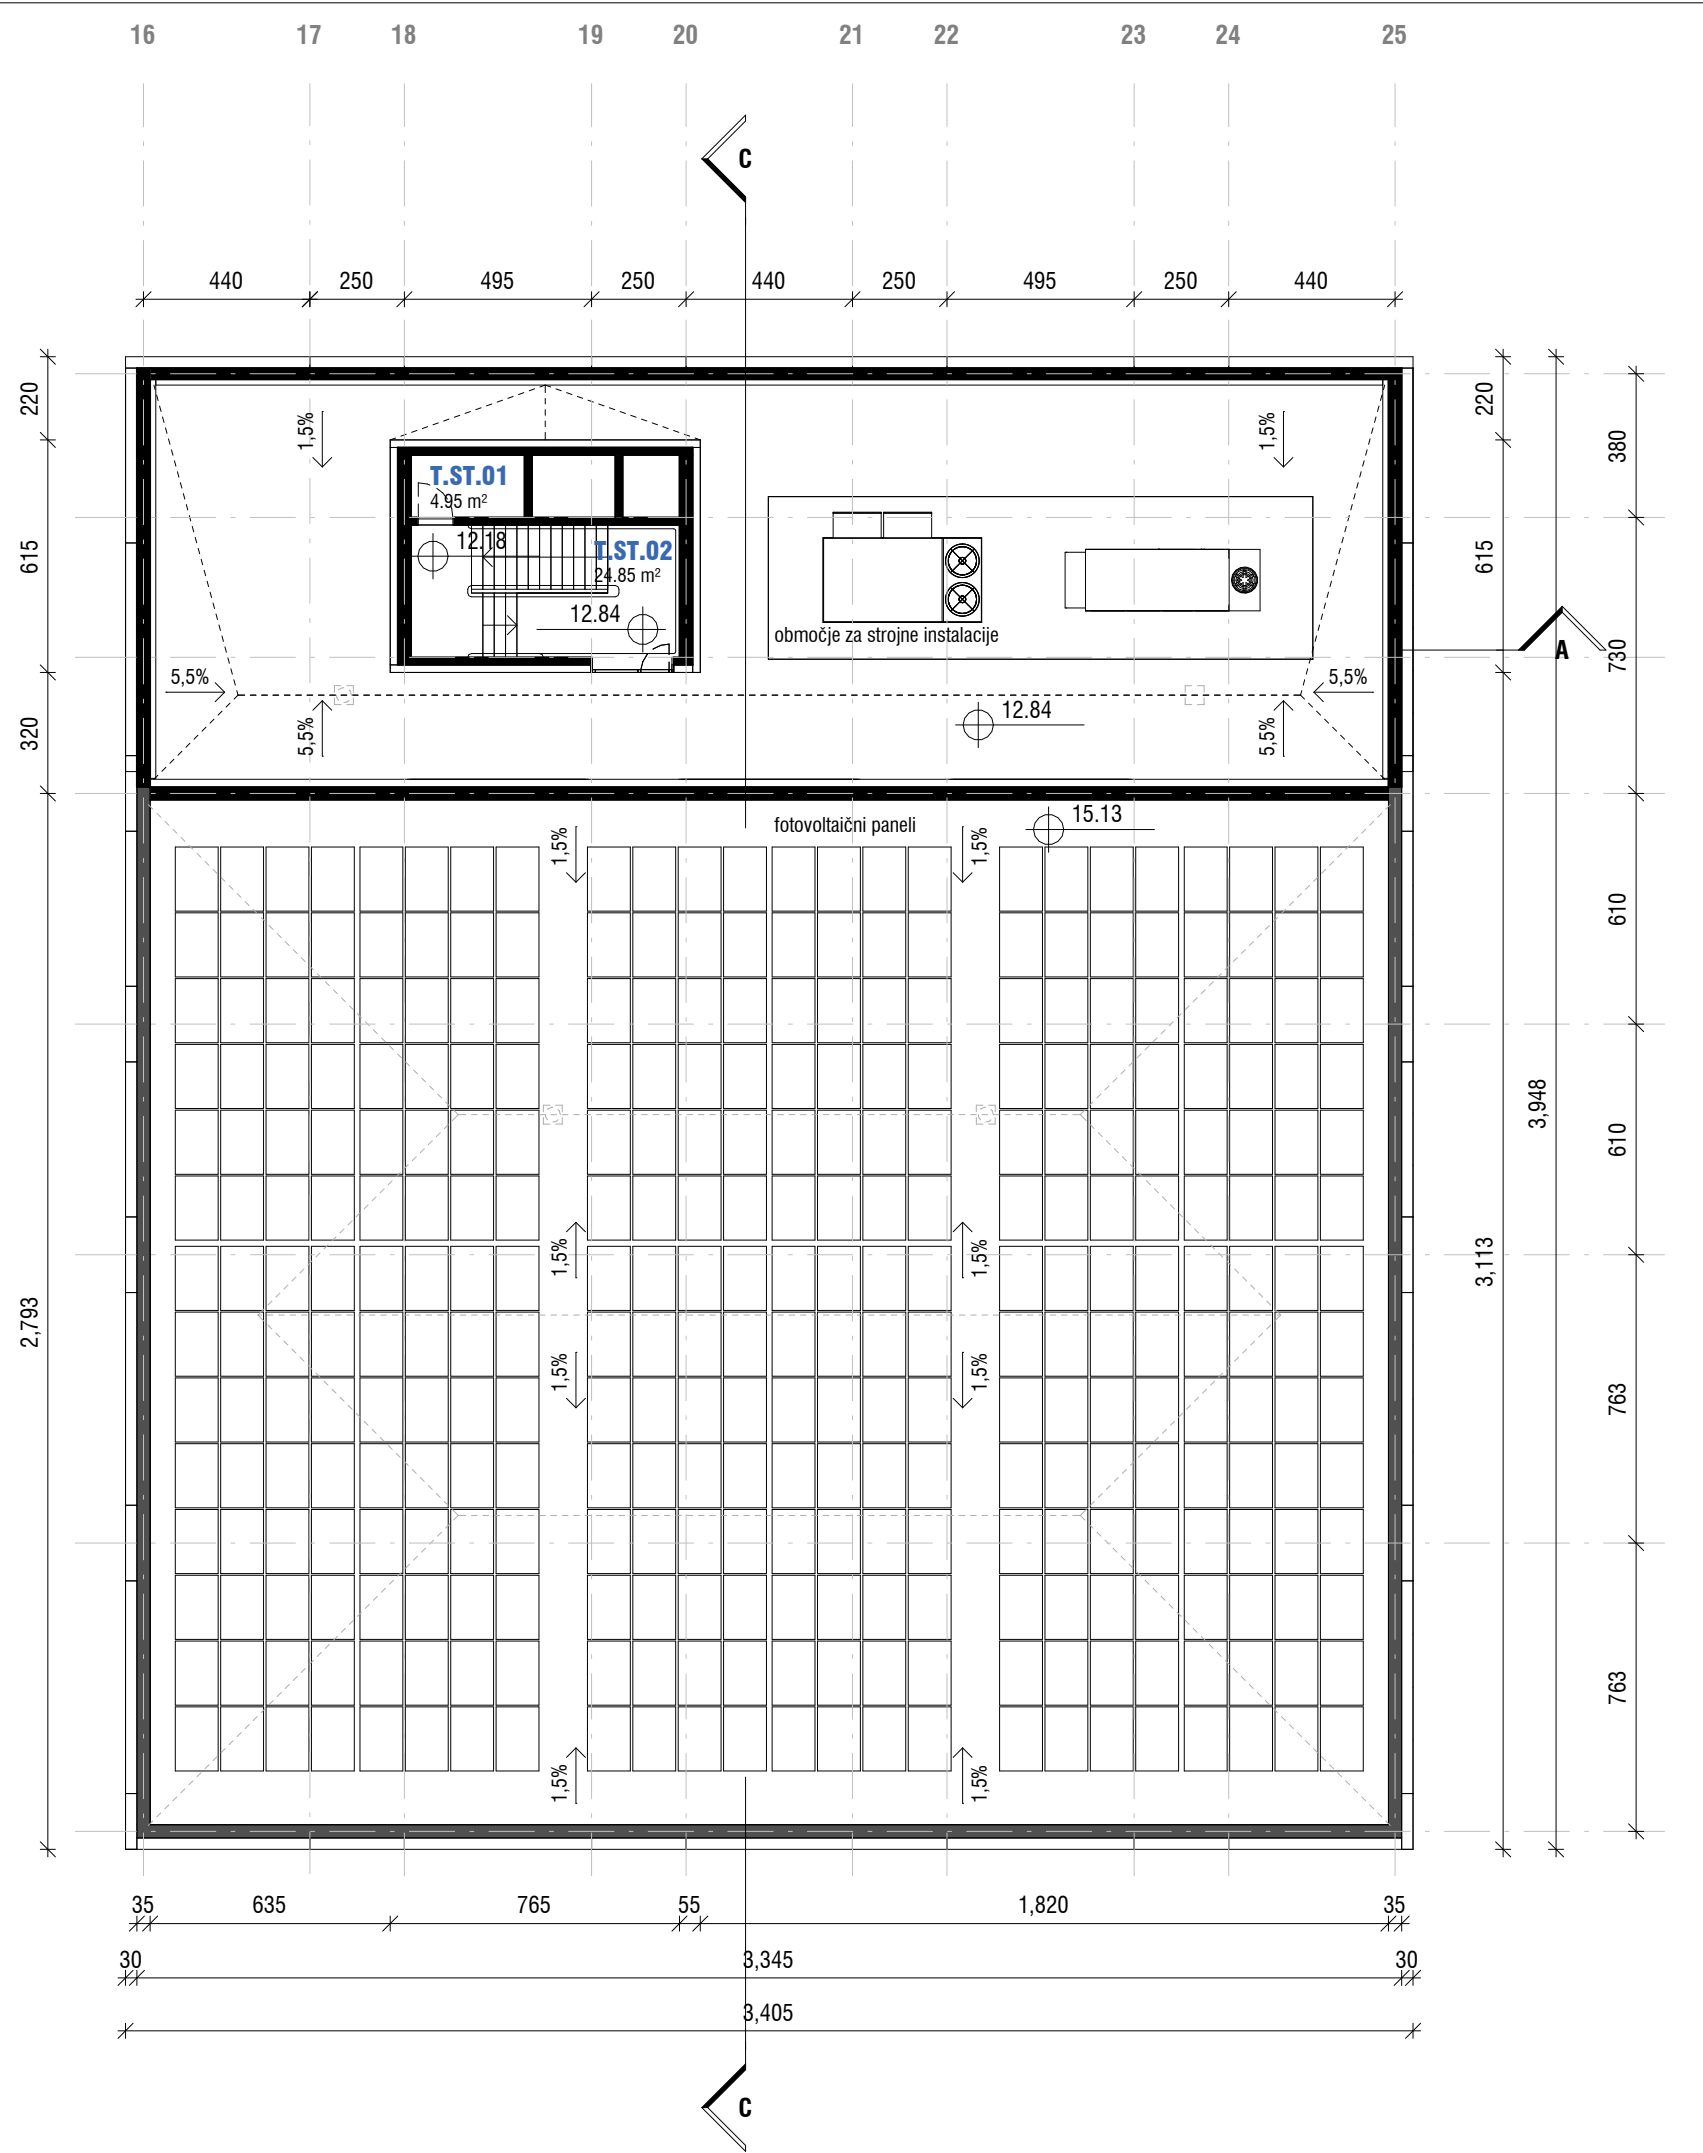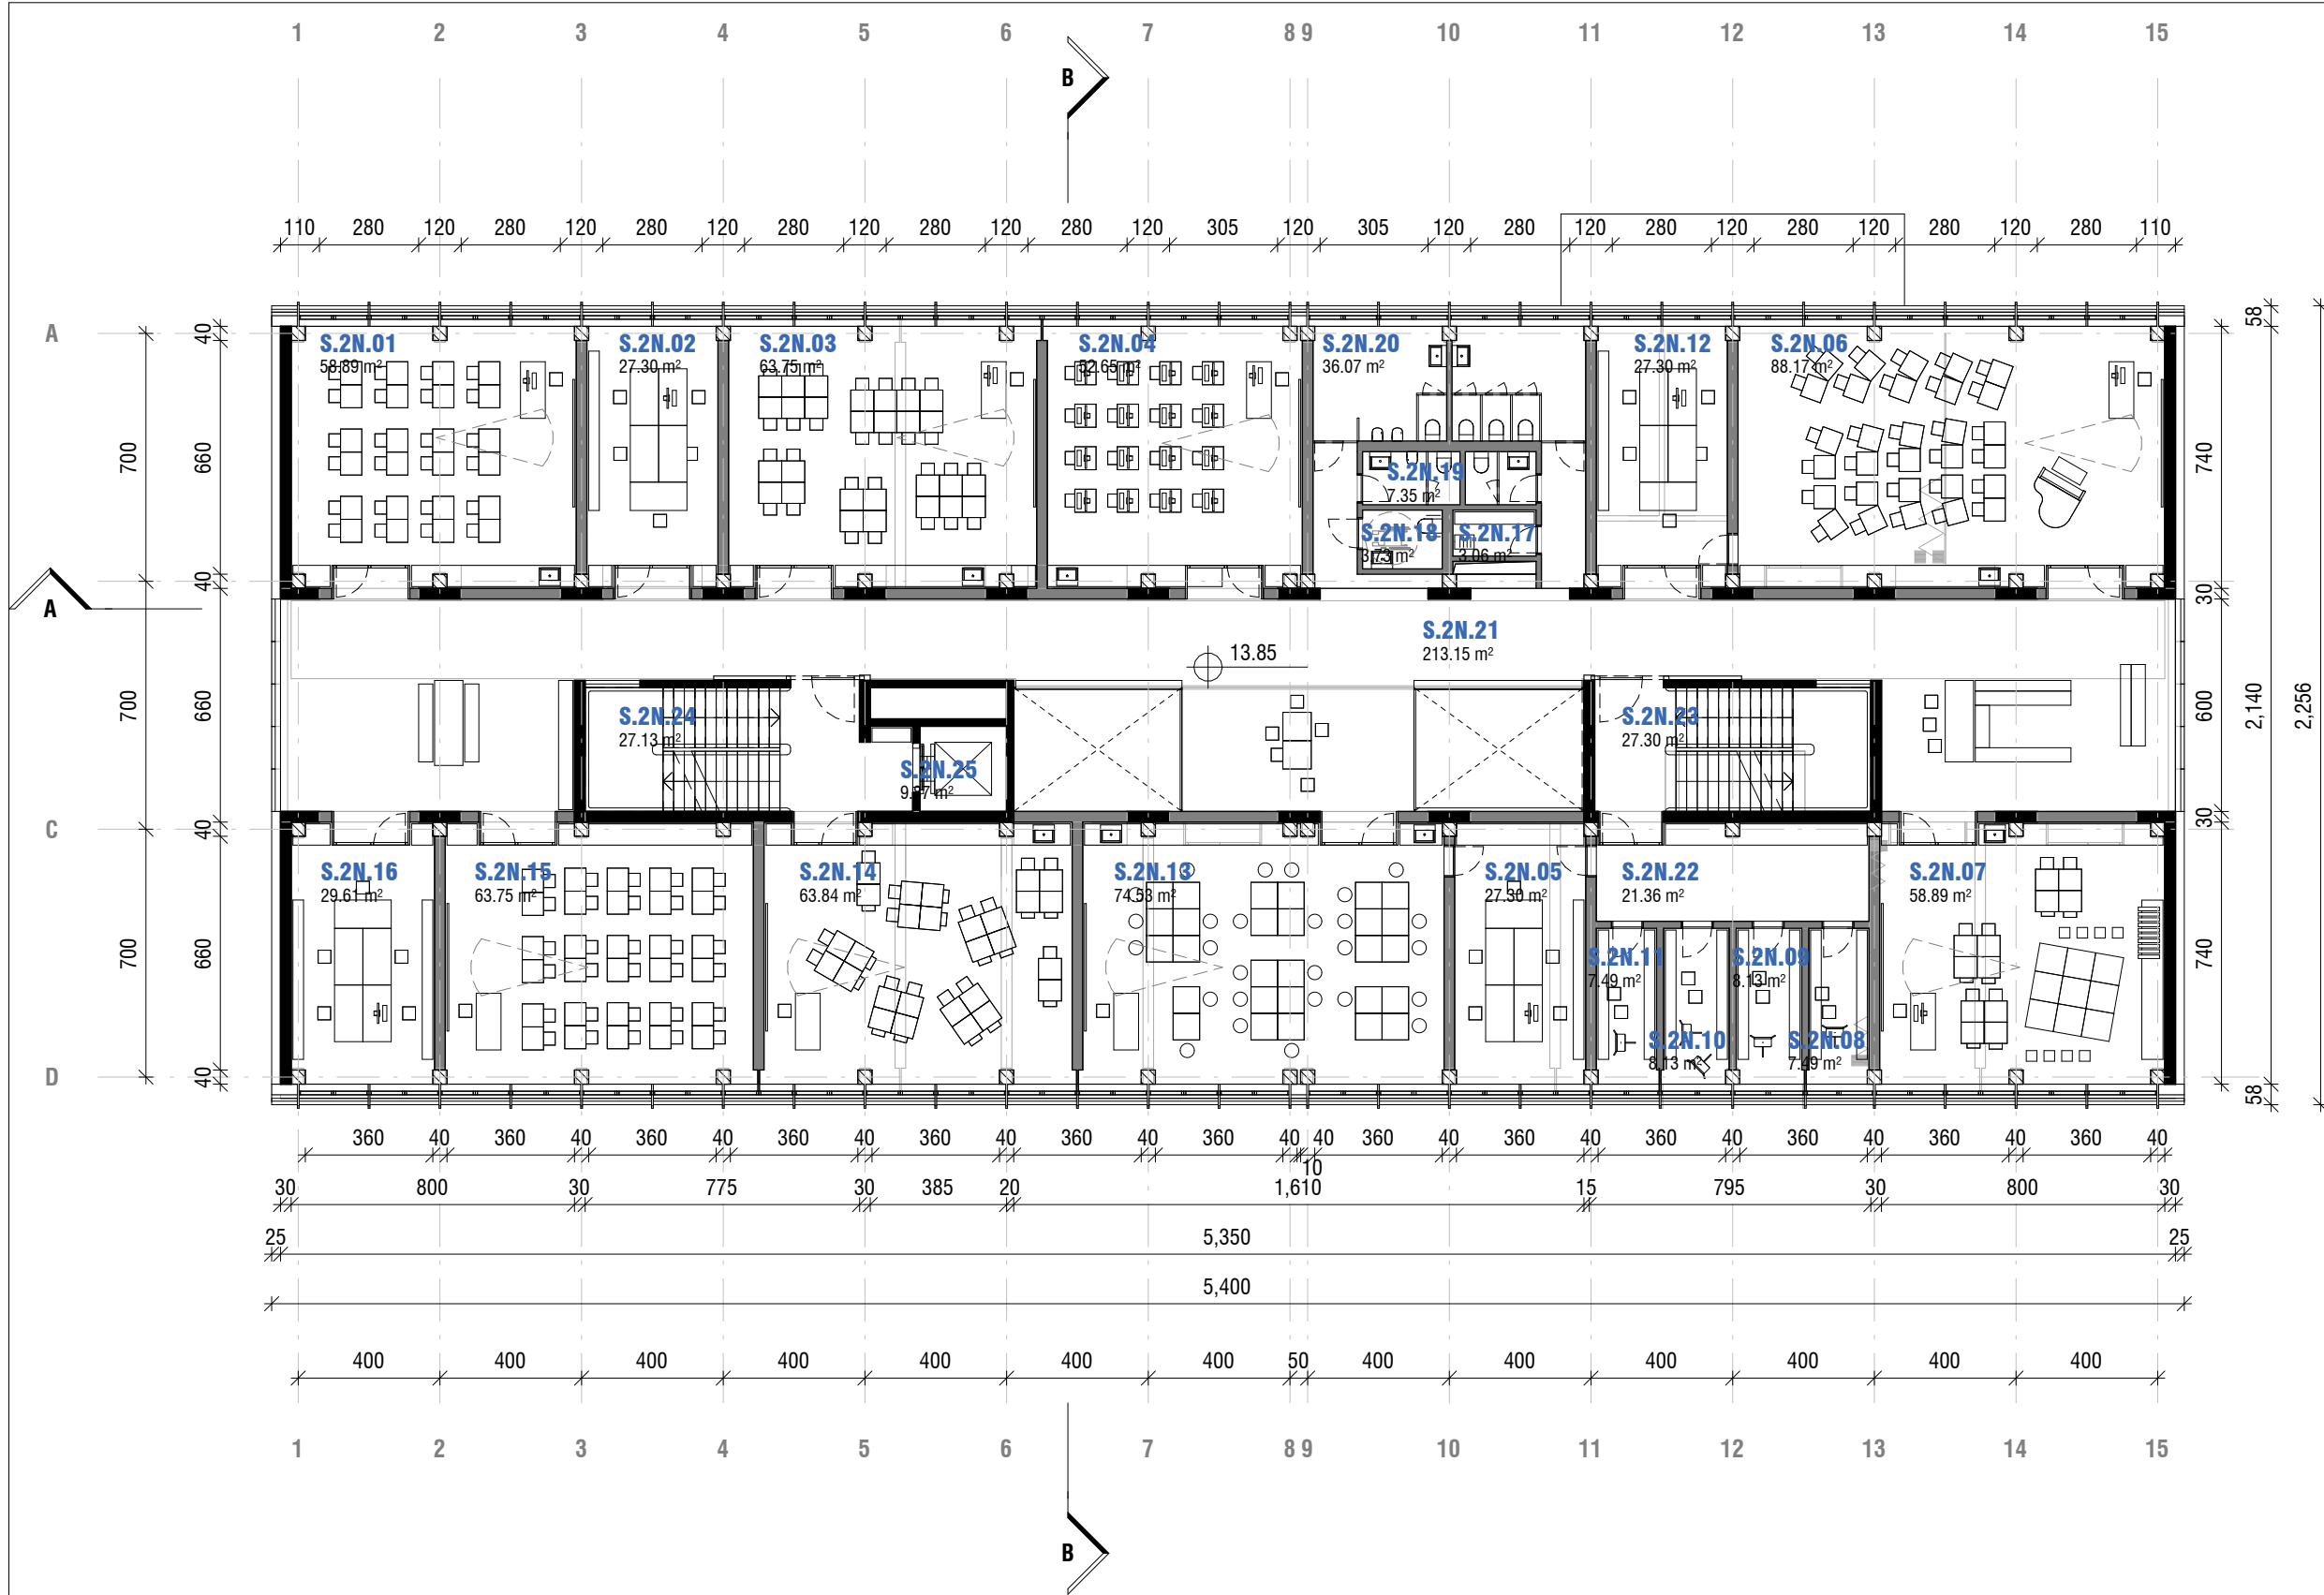

SEZNAM PROSTOROV Z NETO POVRŠINAMI ŠOLA 2N		
OZNAKA	IME PROSTORA	POVRŠINA
S.2N.01	Zgodovina, psihologija, umetnost	58.89 m²
S.2N.02	Kabinet družboslovje	27.30 m²
S.2N.03	Geografija, sociologija	63.75 m²
S.2N.04	Učilnica za računalništvo	52.65 m²
S.2N.05	Kabinet likovno izražanje	27.30 m²
S.2N.06	Glasbeno izražanje	88.17 m²
S.2N.07	Učilnica predšolske vzgoje - VPO igralnica	58.89 m²
S.2N.08	Glasba - instrument 1	7.49 m²
S.2N.09	Glasba - instrument 2	8.13 m²
S.2N.10	Glasba - instrument 3	8.13 m²
S.2N.11	Glasba - instrument 4	7.49 m²
S.2N.12	Kabinet glasbeno izražanje	27.30 m²
S.2N.13	Likovno izražanje	74.53 m²
S.2N.14	Drugi tuji jezik	63.84 m²
S.2N.15	Prvi tuji jezik (angleščina)	63.75 m²
S.2N.16	Kabinet tuji jezik	29.61 m²
S.2N.17	Cistila	3.06 m²
S.2N.18	Sanitarije za gibalno ovirane	3.73 m²
S.2N.19	Sanitarije za zaposlene	7.35 m²
S.2N.20	Sanitarije dijakov	36.07 m²
S.2N.21	Hodnik 1	213.15 m²
S.2N.22	Hodnik 2	21.36 m²
S.2N.23	Stopnišče D	27.30 m²
S.2N.24	Stopnišče L	27.13 m²
S.2N.25	Dvigalo	9.87 m²
		1,016.23 m²

SEZNAM PROSTOROV Z NETO POVRŠINAMI TELOVADNICA STREHA		
OZNAKA	IME PROSTORA	POVRŠINA
T.ST.01	Tehnični prostor 3	4.95 m²
T.ST.02	Stopnišče	24.85 m²
		29.80 m²



TLORIS 2.NADSTROPJE			
Vsebinska lista			
Projektant adz d.o.o. Peričeva ulica 52 1000 Ljubljana	Identifikacijska označba projektne dokumentacije 37-22	Vodja projekta Mitja Zorc, univ.dipl.inž.arh. PA* ZAPS 1270	
	Naziv gradnje PRENOVA IN DOZIDAVA SREDNJE ŠOLE JESENICE	Sodelavci Aleš Korpič, univ.dipl.inž.arh. Katja Ševerkar, mag.inž.arh.	
Investitor SREDNJA ŠOLA JESENICE Ulica bratov Rupar 2 4270 Jesenice	Vrsta načrta NAČRT ARHITEKTURE	Vrsta projektne dokumentacije DGD	Merilo 1:200
Datum Julij 2023		Ident ozn. lista	

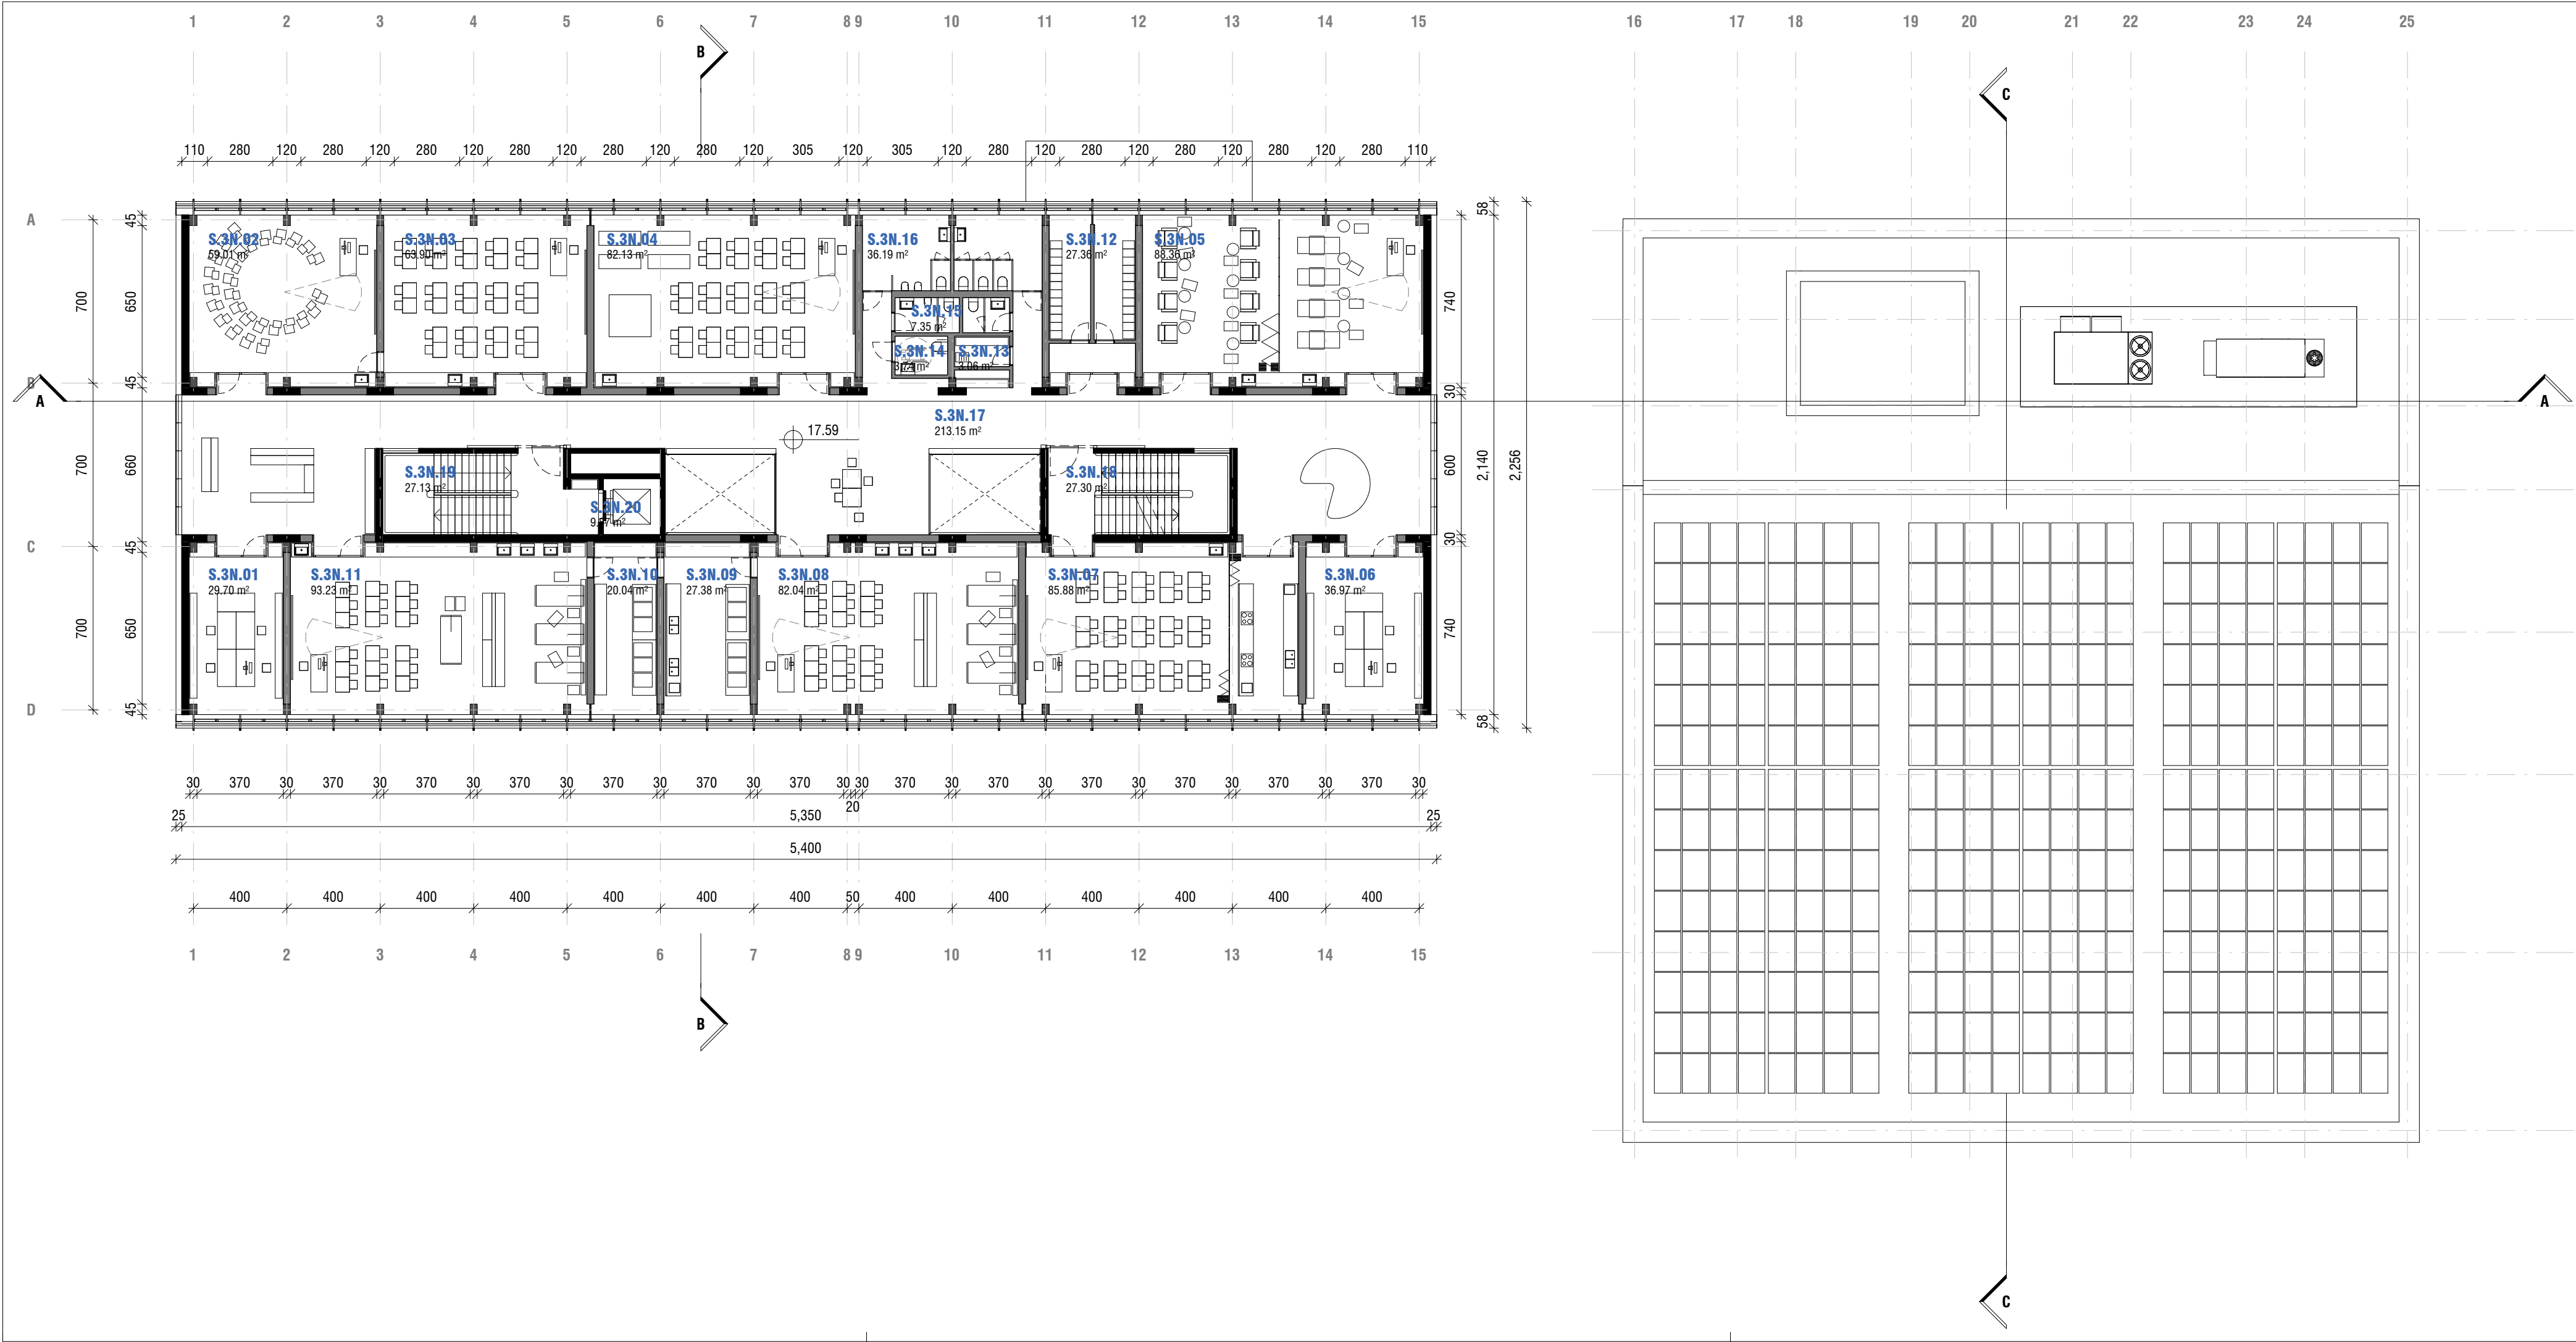

SEZNAM PROSTOROV Z NETO POVRŠINAMI ŠOLA 3N		
OZNAKA	IME PROSTORA	POVRŠINA
S.3N.01	Kabinet	29.70 m²
S.3N.02	Veščine sporazumevanja	59.01 m²
S.3N.03	Matematika za otroka, naravoslovje za...	63.90 m²
S.3N.04	Specialna učilnica za prvo pomoč	82.13 m²
S.3N.05	Specialna učilnica - kozmetični modul	88.36 m²
S.3N.06	Kabinet	36.97 m²
S.3N.07	Specialna učilnica - dietetika	85.88 m²
S.3N.08	Specialna učilnica - ZN OTROKA	82.04 m²
S.3N.09	Filter - čisti prostor	27.38 m²
S.3N.10	Filter - nečisti prostor	20.04 m²
S.3N.11	Specialna učilnica - ZN ODRASLI	93.23 m²
S.3N.12	Posebne garderobe za dijake zdravstvene nege	27.36 m²
S.3N.13	Čistila	3.06 m²
S.3N.14	Sanitarije za gibalno ovirane	3.74 m²
S.3N.15	Sanitarije za zaposlene	7.35 m²
S.3N.16	Sanitarije dijakov	36.19 m²
S.3N.17	Hodnik	213.15 m²
S.3N.18	Stopnišče D	27.30 m²
S.3N.19	Stopnišče L	27.13 m²
S.3N.20	Dvigalo	9.87 m²
		1,023.76 m²




TLORIS 3.NADSTROPJE				±0.00=+562.05
Vsebina lista				
L	Projektant adz d.o.o. Peričeva ulica 52 1000 Ljubljana	Identifikacijska označba projektne dokumentacije 37-22 Naziv gradnje PRENOVA IN DOZIDAVA SREDNJE ŠOLE JESENICE	Vodja projekta Mitja Zorc, univ.dipl.inž.arh. PA* ZAPS 1270	
	Investitor SREDNJA ŠOLA JESENICE Ulica bratov Rupar 2 4270 Jesenice	Vrsta načrta NAČRT ARHITEKTURE	Vrsta projektne dokumentacije DGD	Merilo 1:200
Datum Julij 2023			Ident ozn. lista	

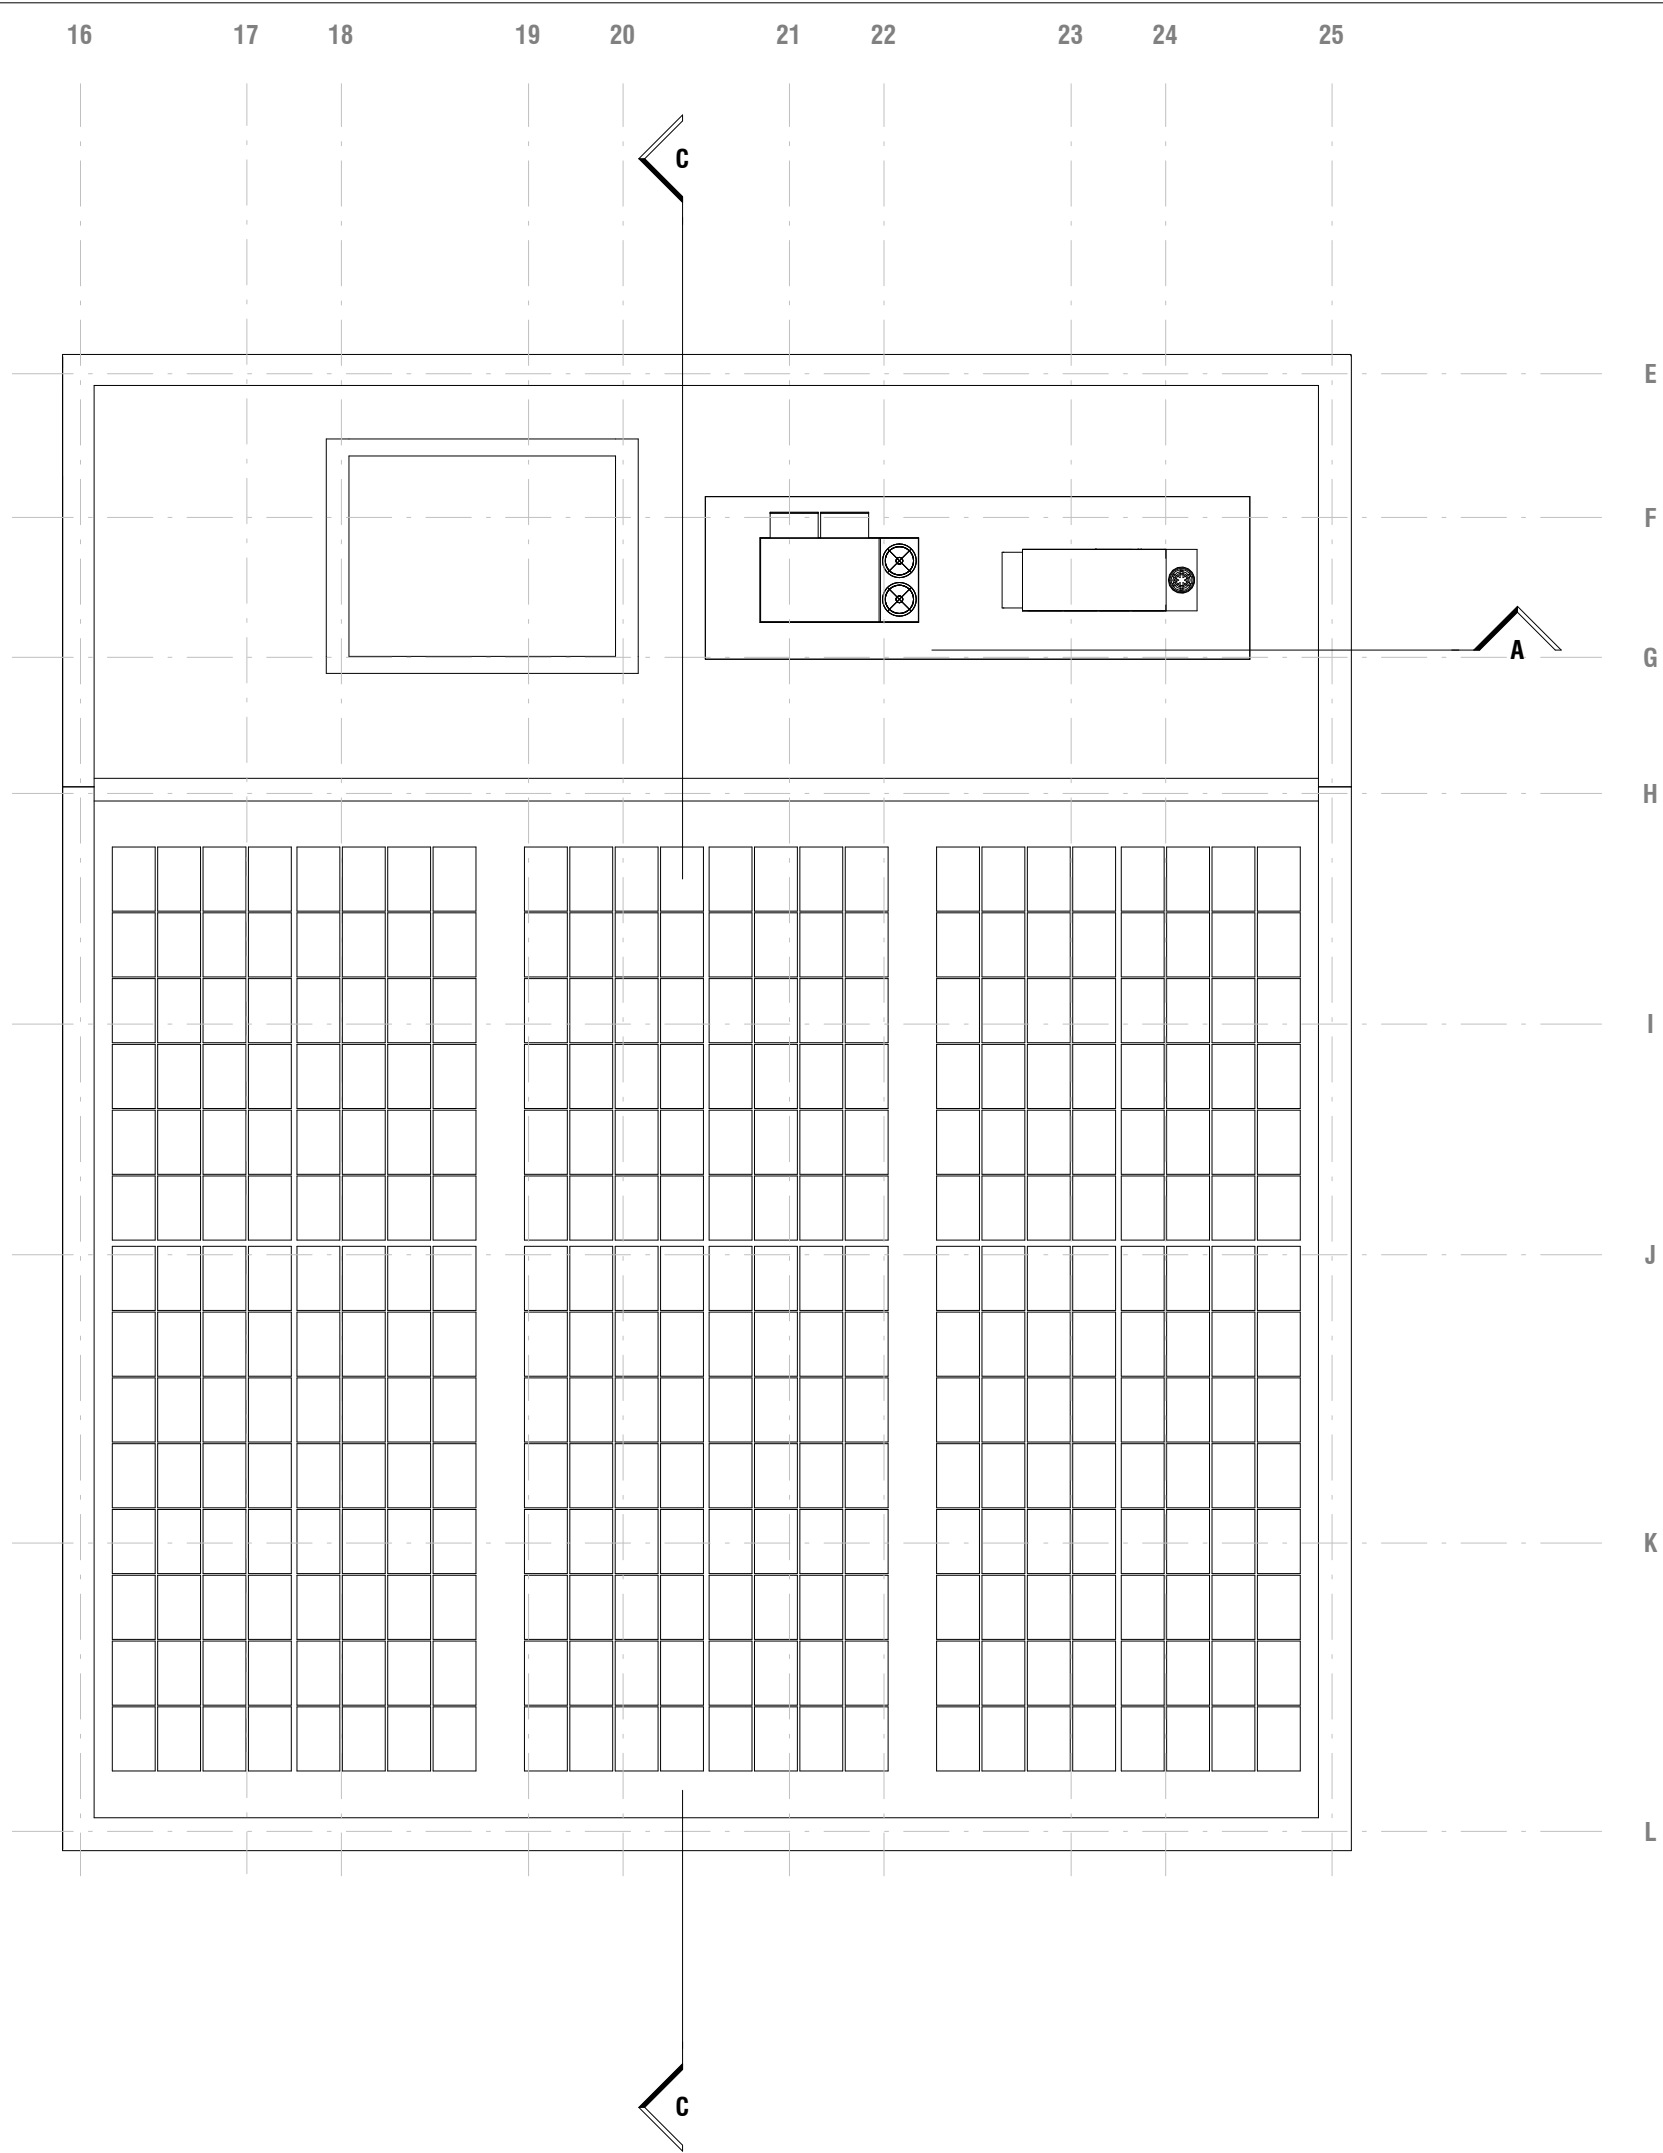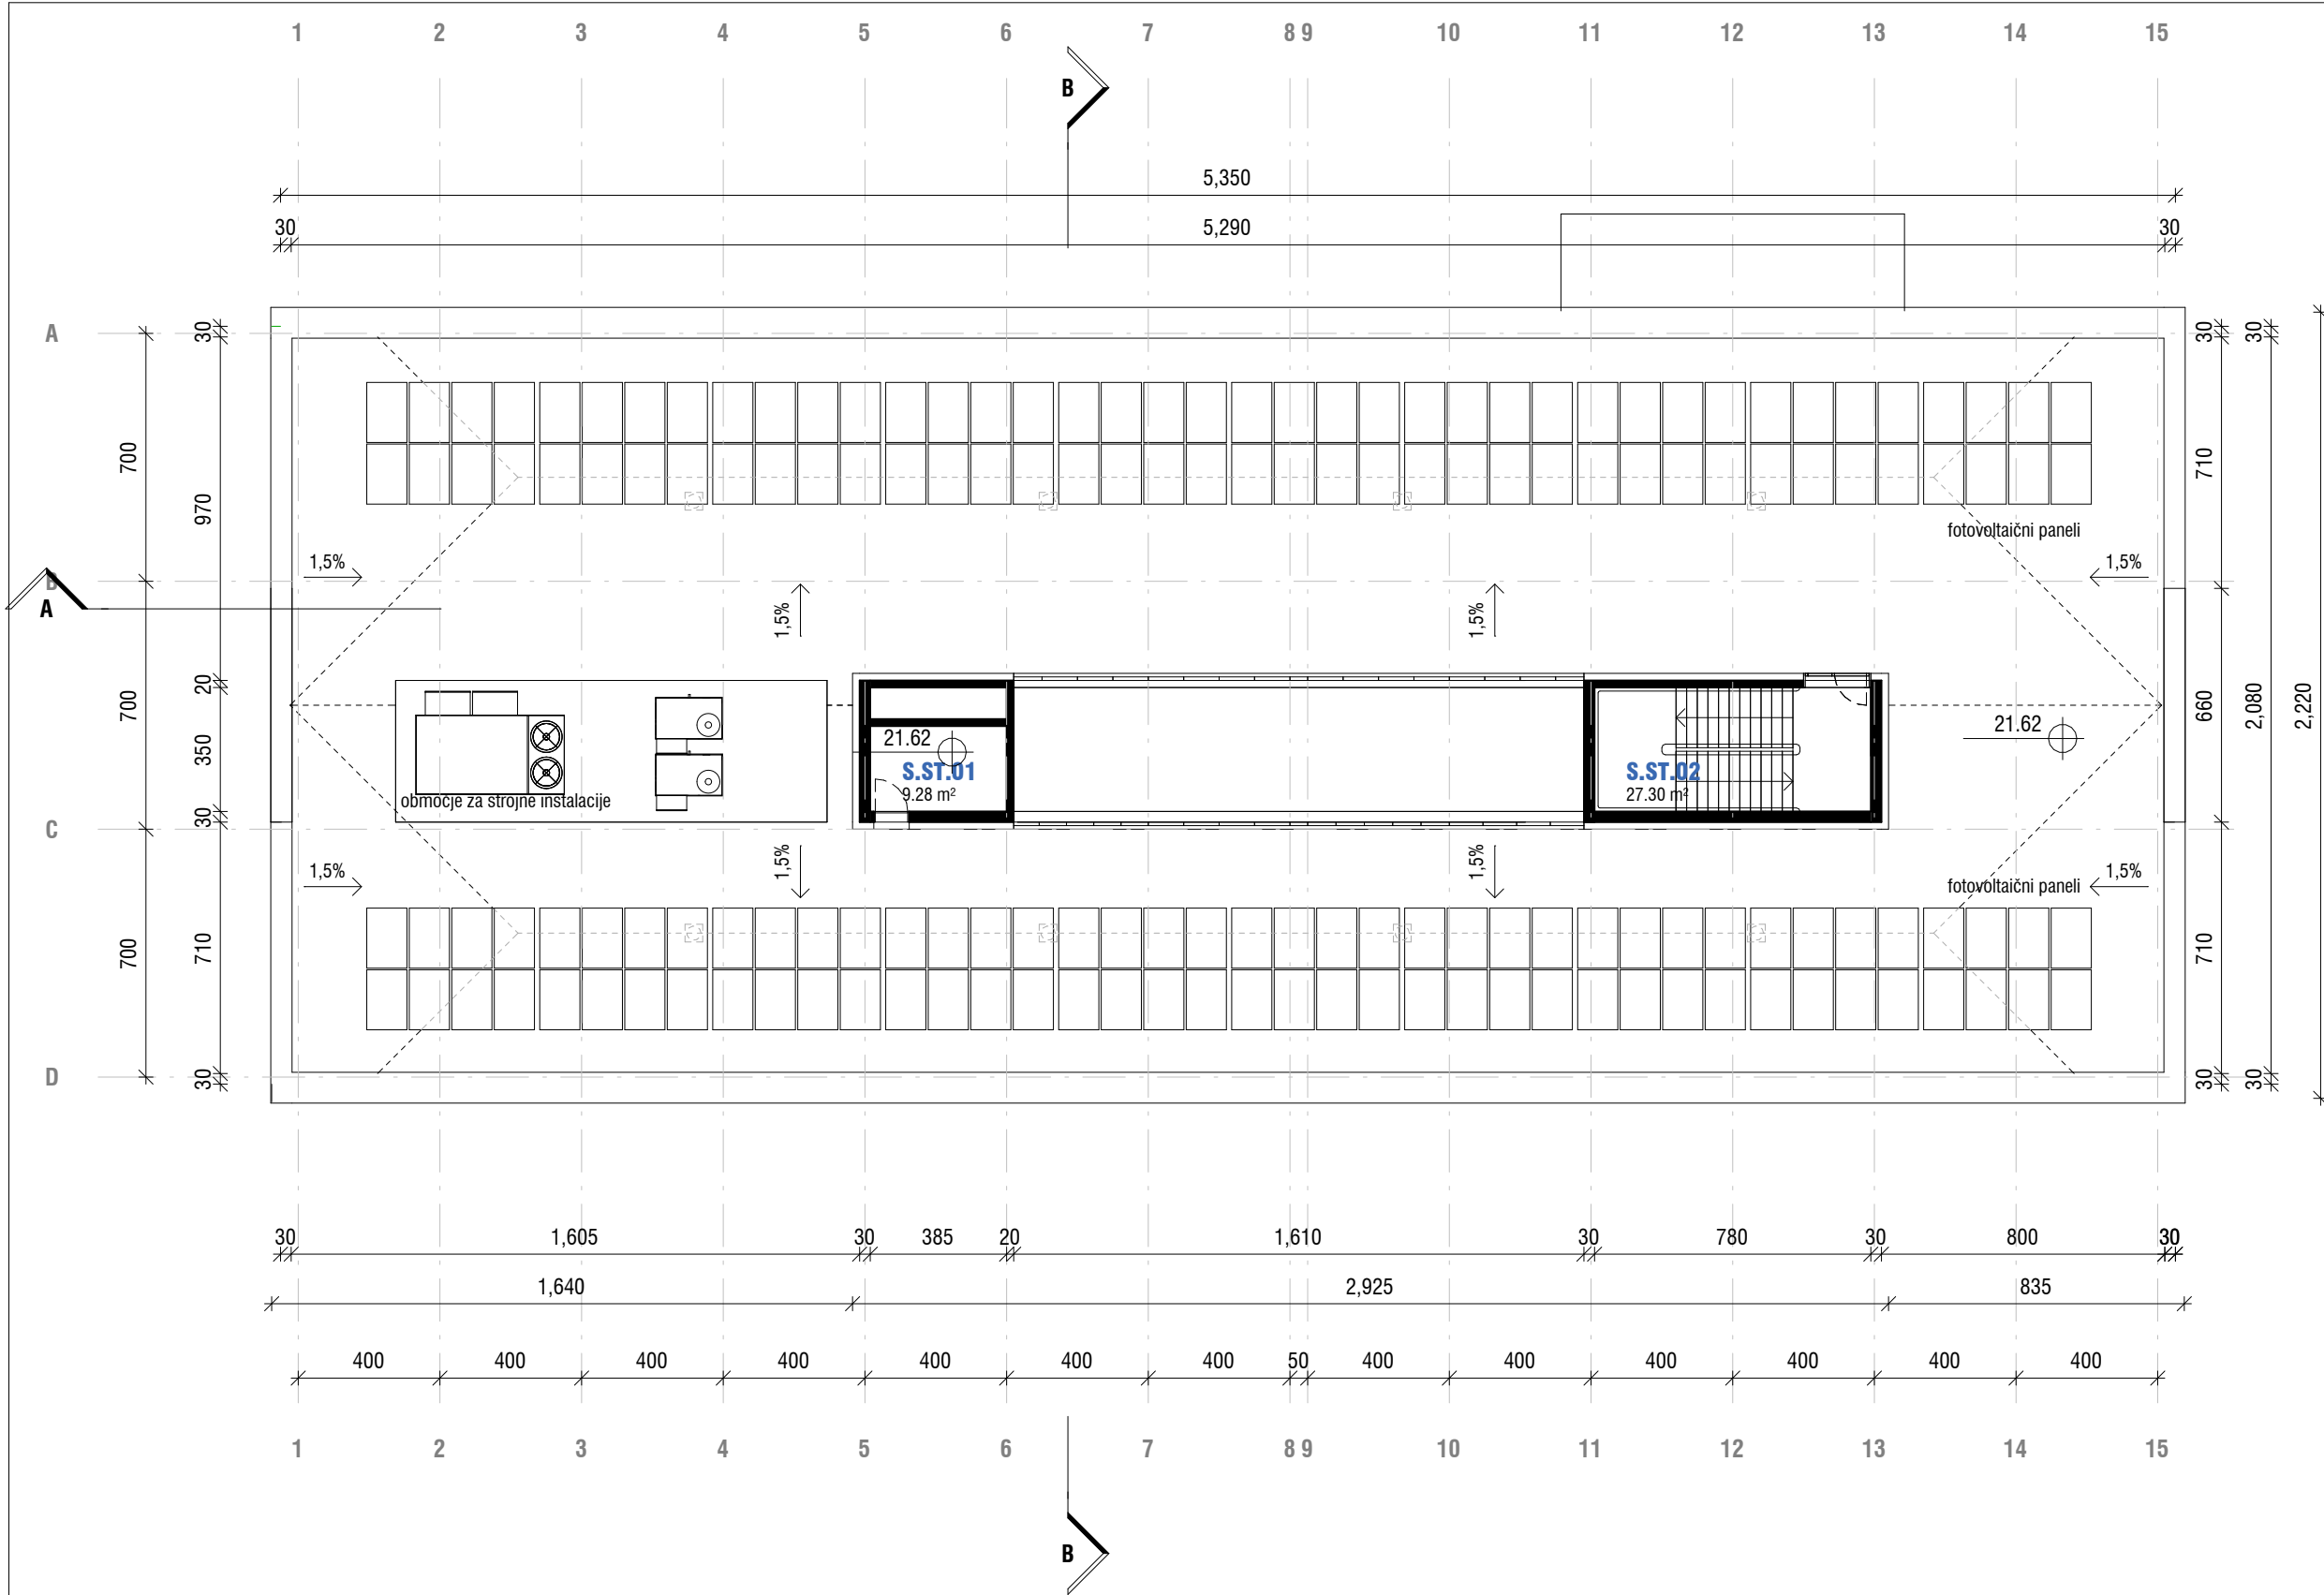


SEZNAM PROSTOROV Z NETO POVRŠINAMI ŠOLA STREHA		
OZNAKA	IME PROSTORA	POVRŠINA
S.ST.01	Tehnični prostor 4	9.28 m²
S.ST.02	Stopnišče D	27.30 m²
		36.58 m²

Vsebina lista		TLORIS STREHE		±0.00 = +562.05
Projektant adz d.o.o. Peričeva ulica 52 1000 Ljubljana	Identifikacijska označba projektne dokumentacije 37-22 Naziv gradnje PRENOVA IN DOZIDAVA SREDNJE ŠOLE JESENICE	Vodja projekta Mitja Zorc, univ.dipl.inž.arh. PA* ZAPS 1270		
		Sodelavci Aleš Korpič, univ.dipl.inž.arh. Katja Ševerkar, mag.inž.arh.		
Investitor SREDNJA ŠOLA JESENICE Ulica bratov Rupar 2 4270 Jesenice	Vrsta načrta NAČRT ARHITEKTURE	Vrsta projektne dokumentacije DGD		Merilo 1:200
		Datum Julij 2023		Ident ozn. lista




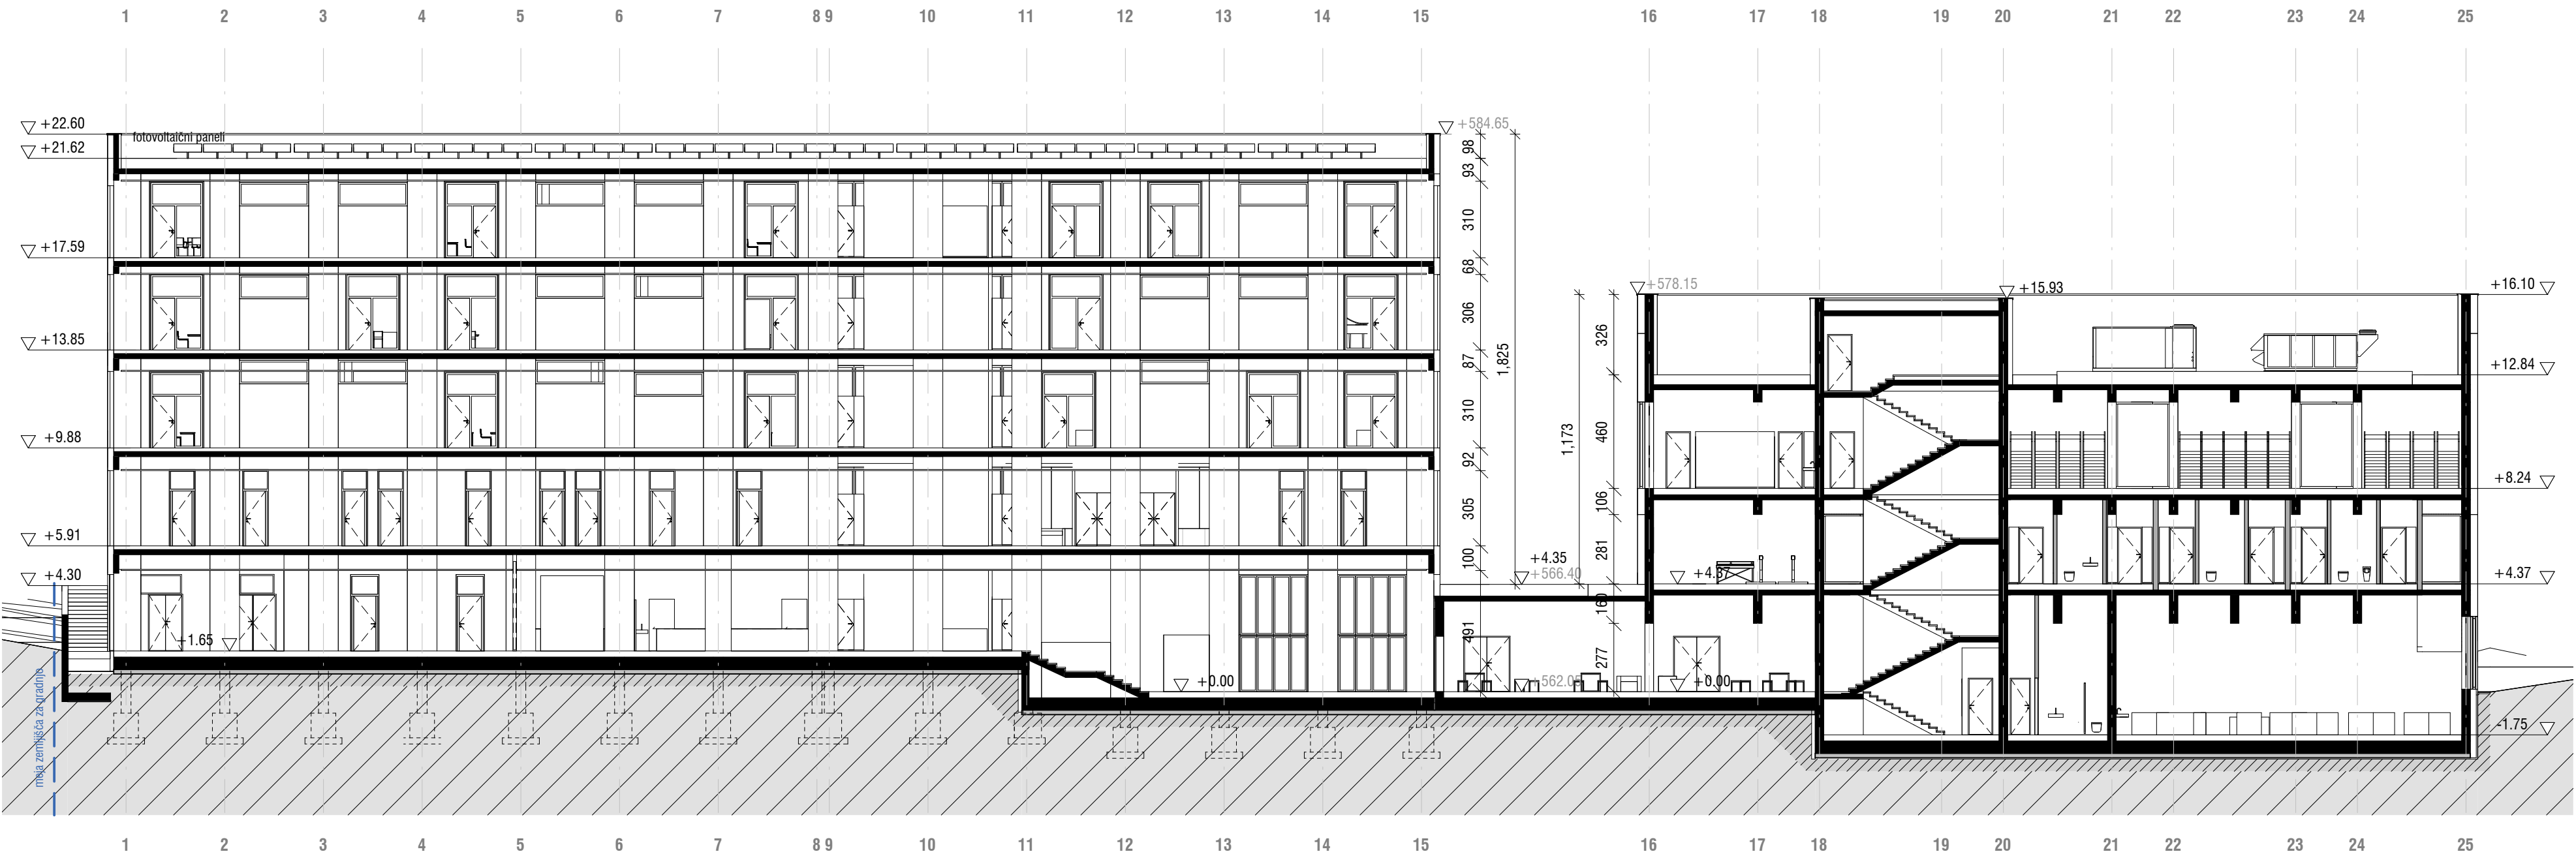


Vsebina lista		PREREZ A-A		± 0.00 = + 562.05			
Projektant adz d.o.o. Peričeva ulica 52 1000 Ljubljana		Identifikacijska označba projektne dokumentacije 37-22		Vodja projekta Mitja Zorc, univ.dipl.inž.arh. PA* ZAPS 1270			
		Naziv gradnje PRENOVA IN DOZIDAVA SREDNJE ŠOLE JESENICE		Sodelavci Aleš Korpič, univ.dipl.inž.arh. Katja Ševerkar, mag.inž.arh.			
Investitor SREDNJA ŠOLA JESENICE Ulica bratov Rupar 2 4270 Jesenice		Vrsta načrta NAČRT ARHITEKTURE		Vrsta projektne dokumentacije DGD		Merilo 1:200	
				Datum Julij 2023		Ident ozn. lista 08	

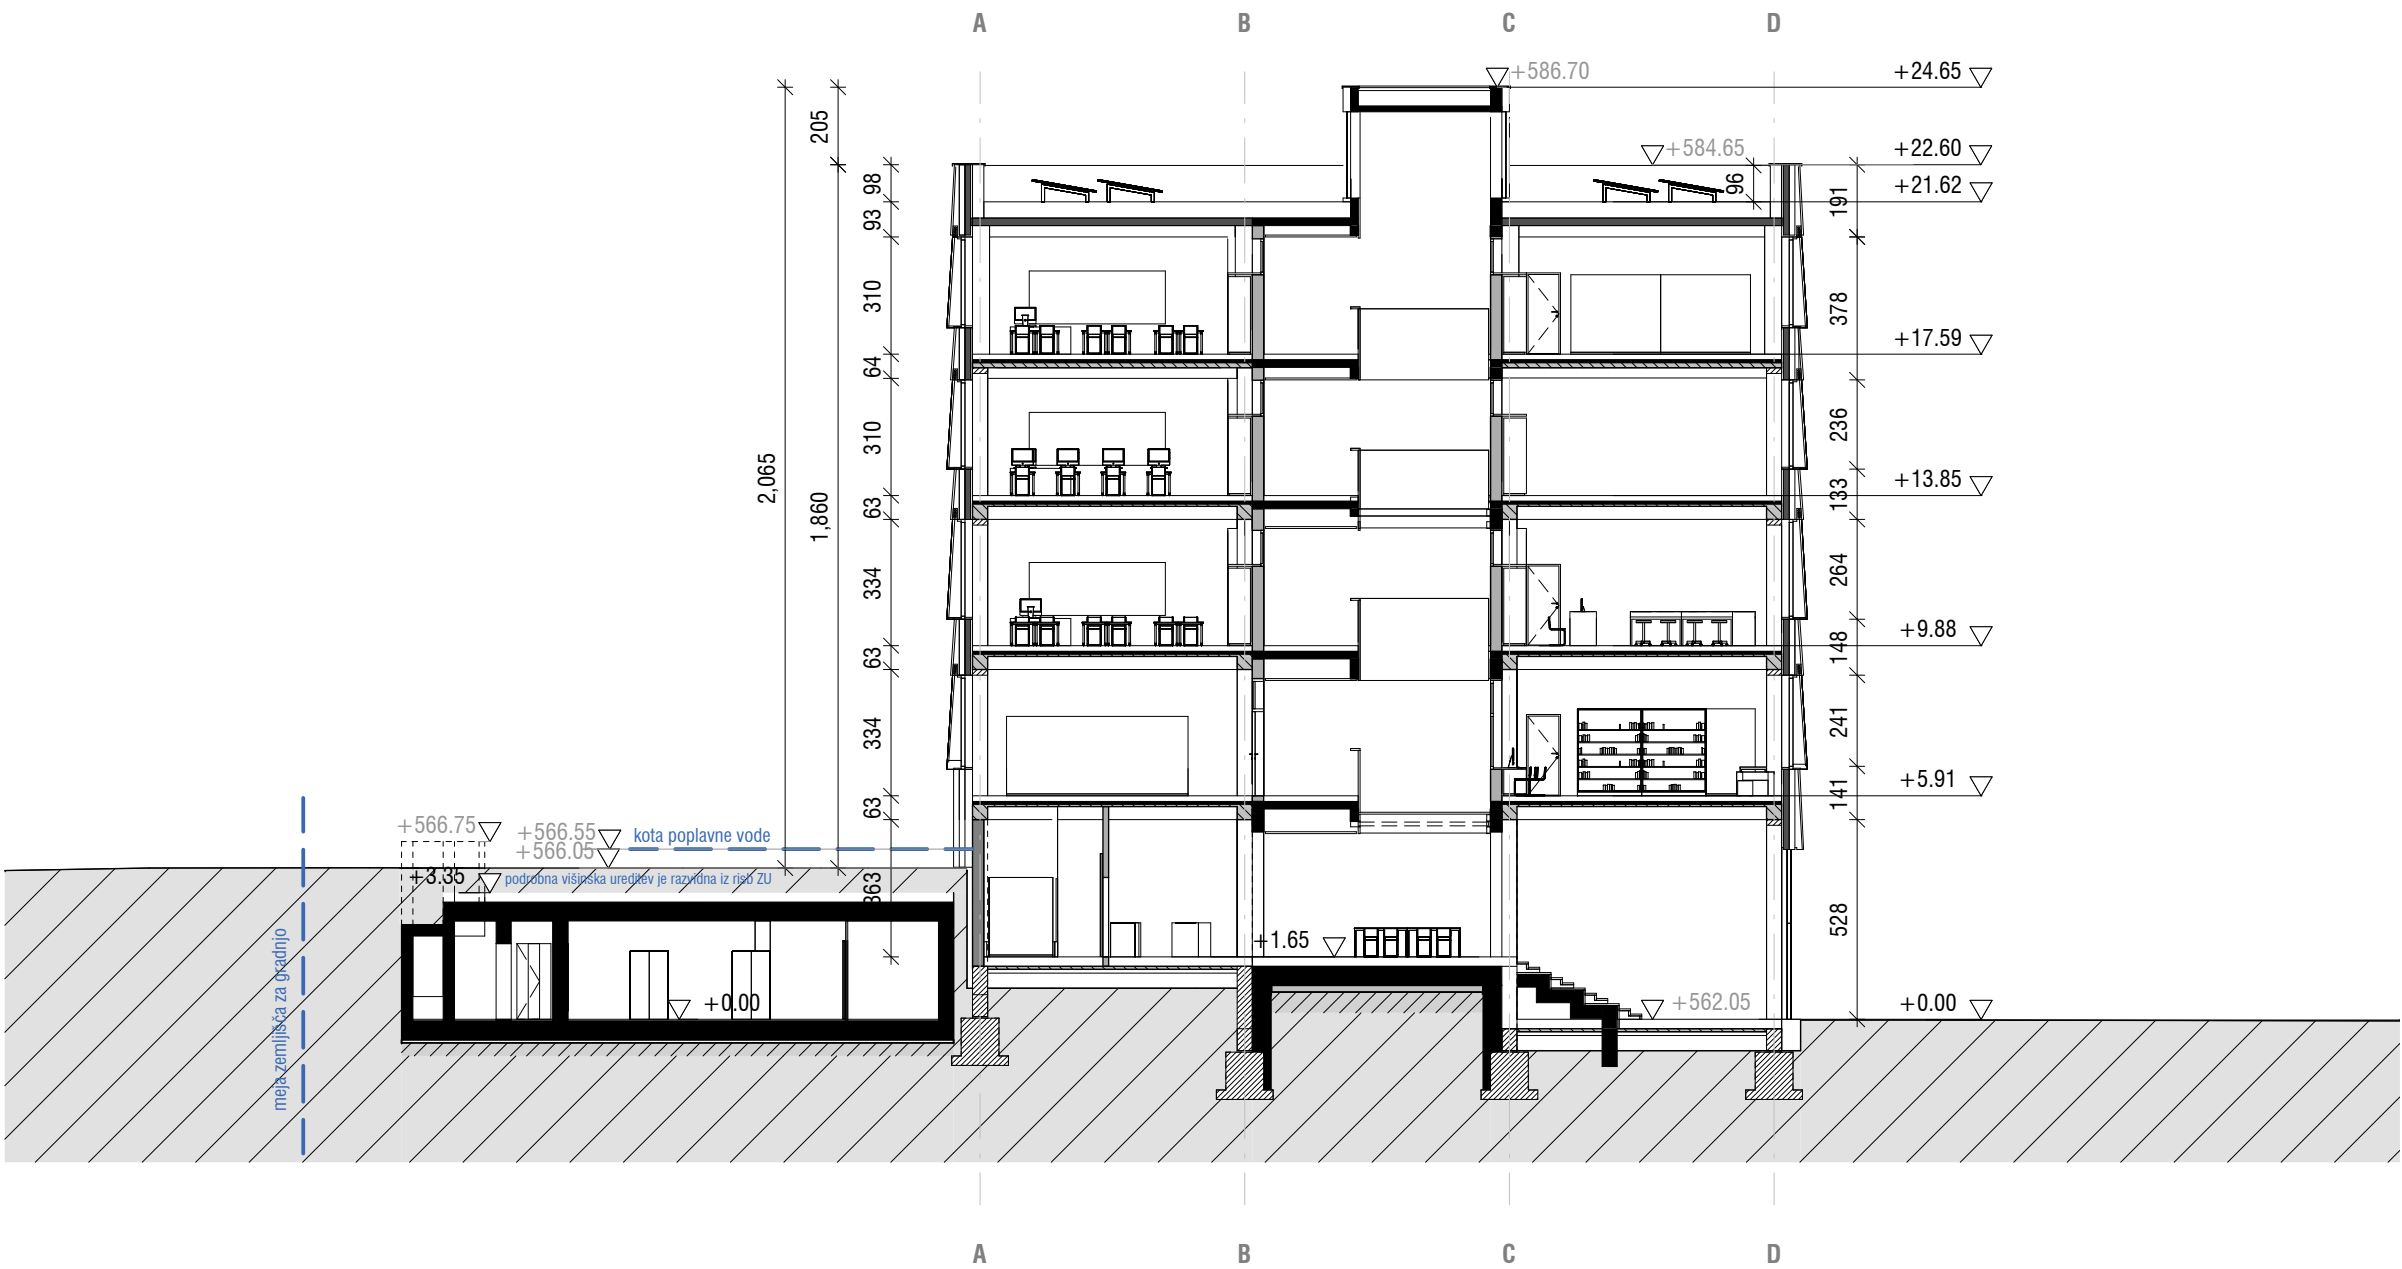


Vsebina lista		PREREZ B-B		±0.00= +562.05	
Projektant adz d.o.o. Peričeva ulica 52 1000 Ljubljana	Identifikacijska označba projektne dokumentacije 37-22		Vodja projekta Mitja Zorc, univ.dipl.inž.arh. PA* ZAPS 1270		
	Naziv gradnje PRENOVA IN DOZIDAVA SREDNJE ŠOLE JESENICE		Sodelavci Aleš Korpič, univ.dipl.inž.arh. Katja Ševerkar, mag.inž.arh.		
Investitor SREDNJA ŠOLA JESENICE Ulica bratov Rupar 2 4270 Jesenice	Vrsta načrta NAČRT ARHITEKTURE	Vrsta projektne dokumentacije DGD		Merilo 1:200	
		Datum Julij 2023		Ident ozn. lista 09	

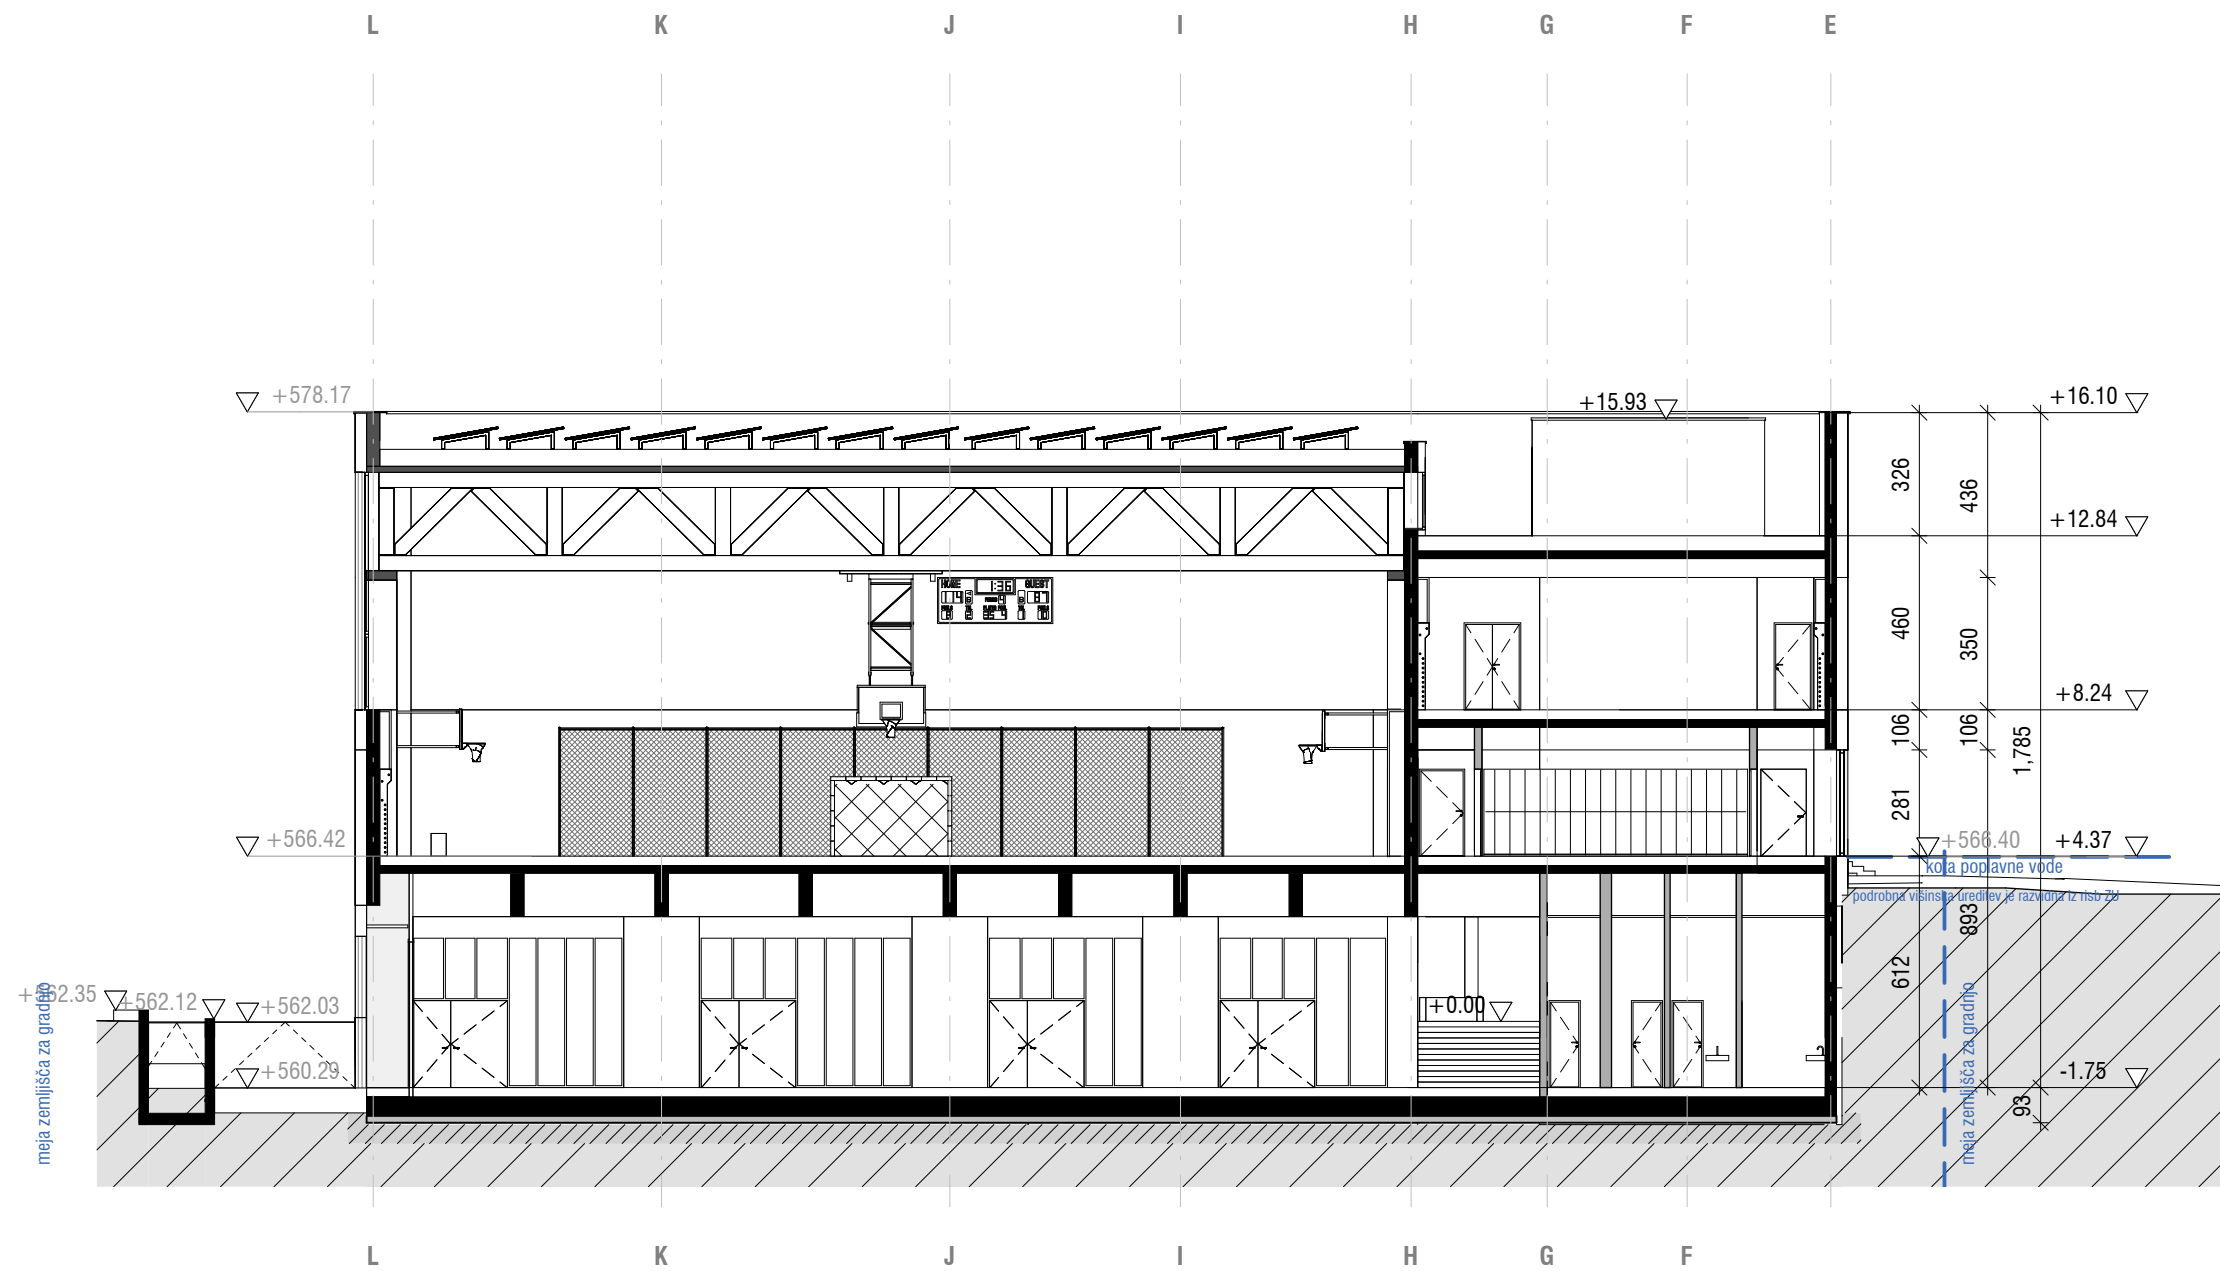

Vsebina lista		PREREZ C-C		± 0.00 = + 562.05	
Projektant adz d.o.o. Peričeva ulica 52 1000 Ljubljana	Identifikacijska označba projektne dokumentacije 37-22		Vodja projekta Mitja Zorc, univ.dipl.inž.arh. PA* ZAPS 1270		
	Naziv gradnje PRENOVA IN DOZIDAVA SREDNJE ŠOLE JESENICE		Sodelavci Aleš Korpič, univ.dipl.inž.arh. Katja Ševerkar, mag.inž.arh.		
Investitor SREDNJA ŠOLA JESENICE Ulica bratov Rupar 2 4270 Jesenice	Vrsta načrta NAČRT ARHITEKTURE		Vrsta projektne dokumentacije DGD	Merilo 1:200	
			Datum Julij 2023	Ident ozn. lista 10	

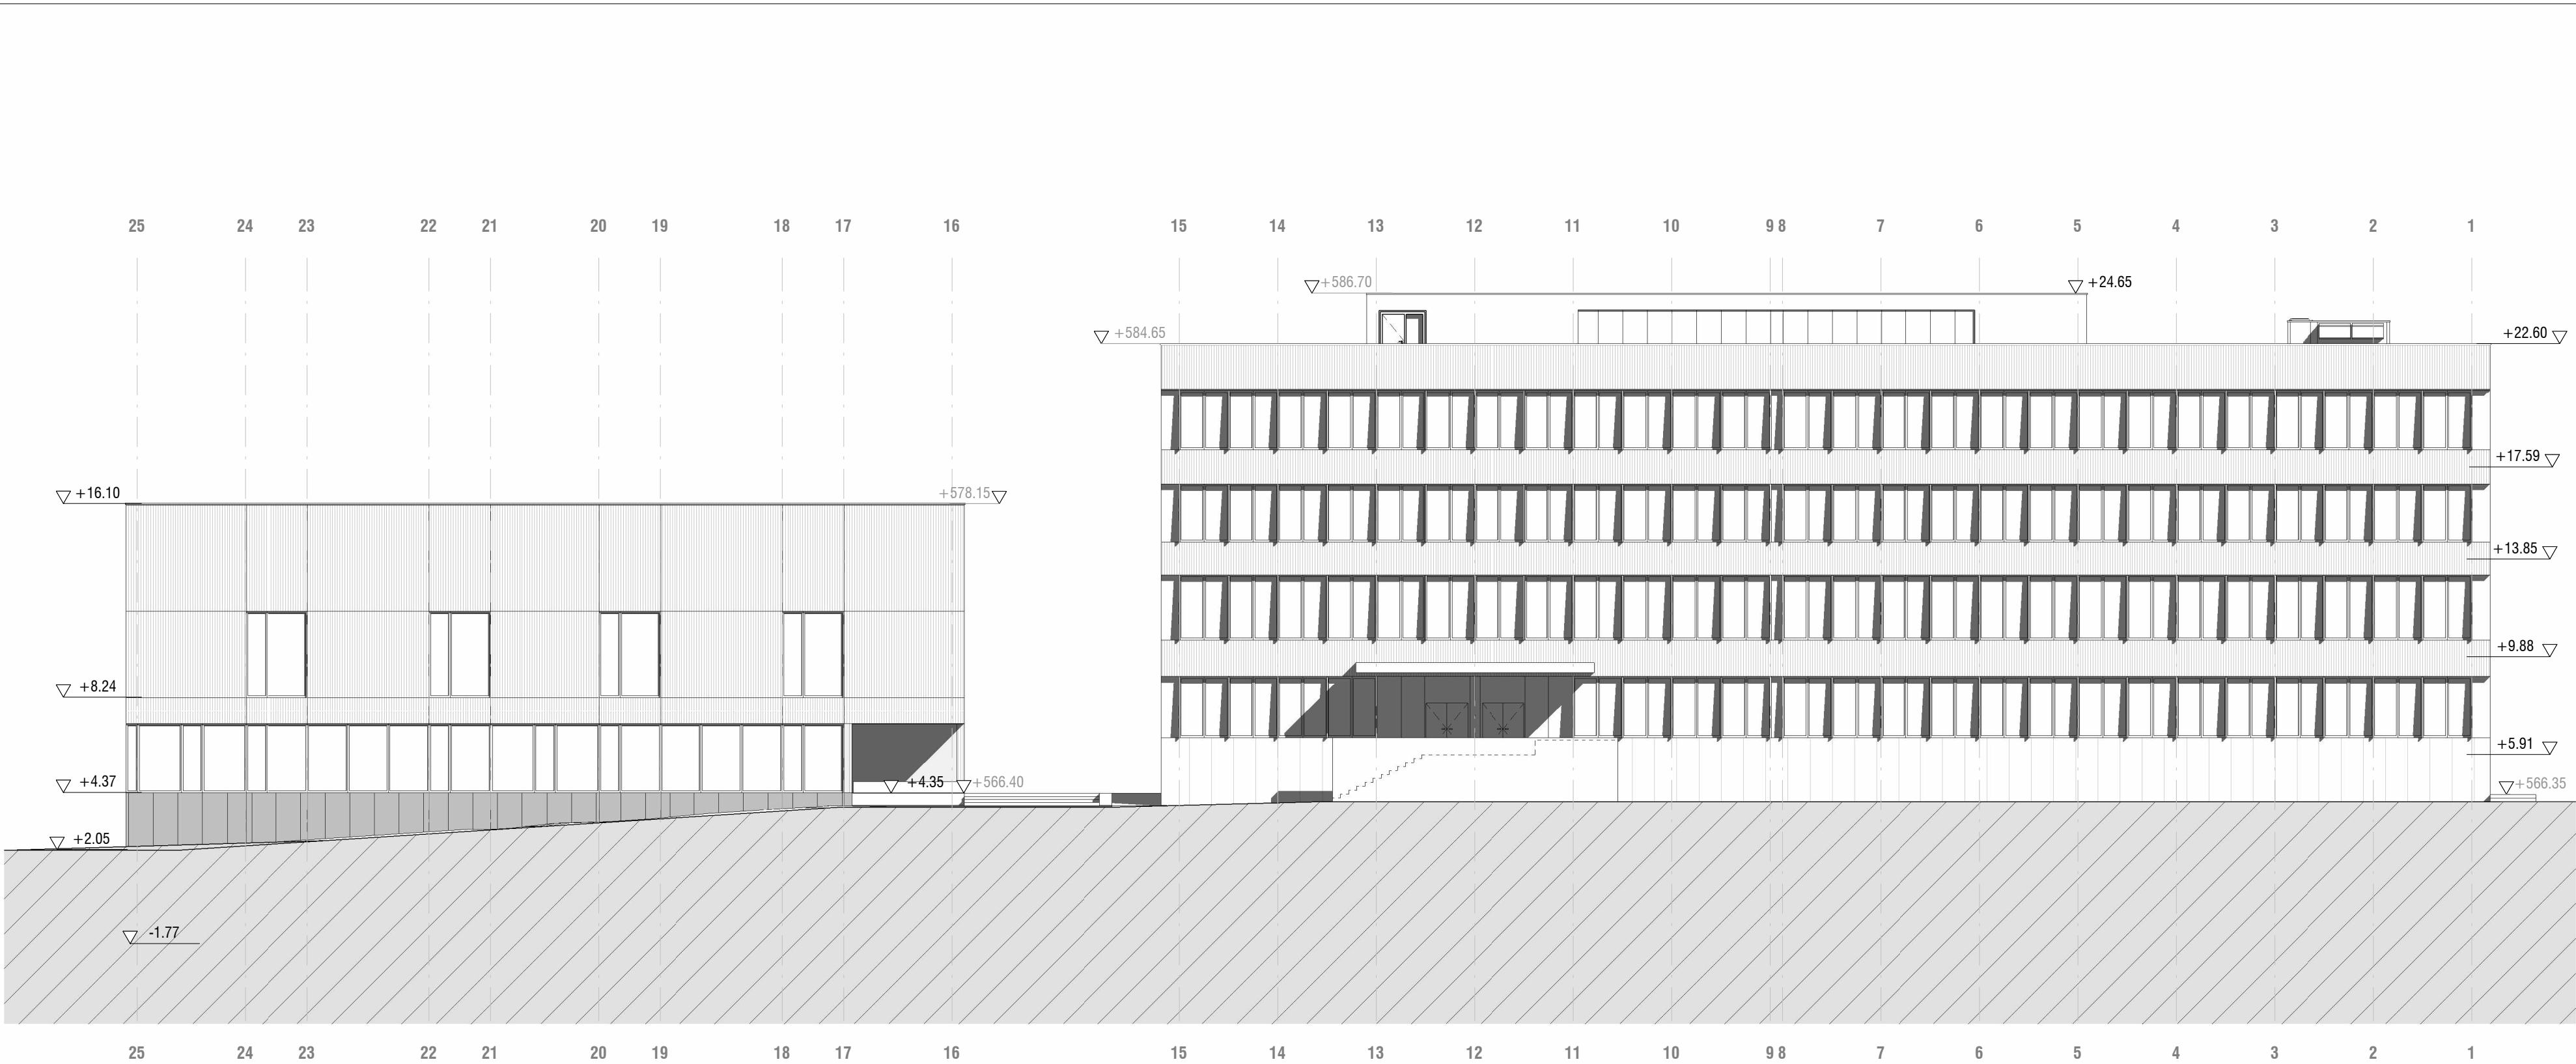


Vsebina lista				SEVERNA FASADA	
Projektant adz d.o.o. Peričeva ulica 52 1000 Ljubljana	Identifikacijska označba projektne dokumentacije 37-22		Vodja projekta Mitja Zorc, univ.dipl.inž.arh. PA* ZAPS 1270		
	Naziv gradnje PRENOVA IN DOZIDAVA SREDNJE ŠOLE JESENICE		Sodelavci Aleš Korpič, univ.dipl.inž.arh. Katja Ševerkar, mag.inž.arh.		
Investitor SREDNJA ŠOLA JESENICE Ulica bratov Rupar 2 4270 Jesenice	Vrsta načrta NAČRT ARHITEKTURE		Vrsta projektne dokumentacije DGD		Merilo 1:200
			Datum Julij 2023		Ident ozn. lista 11

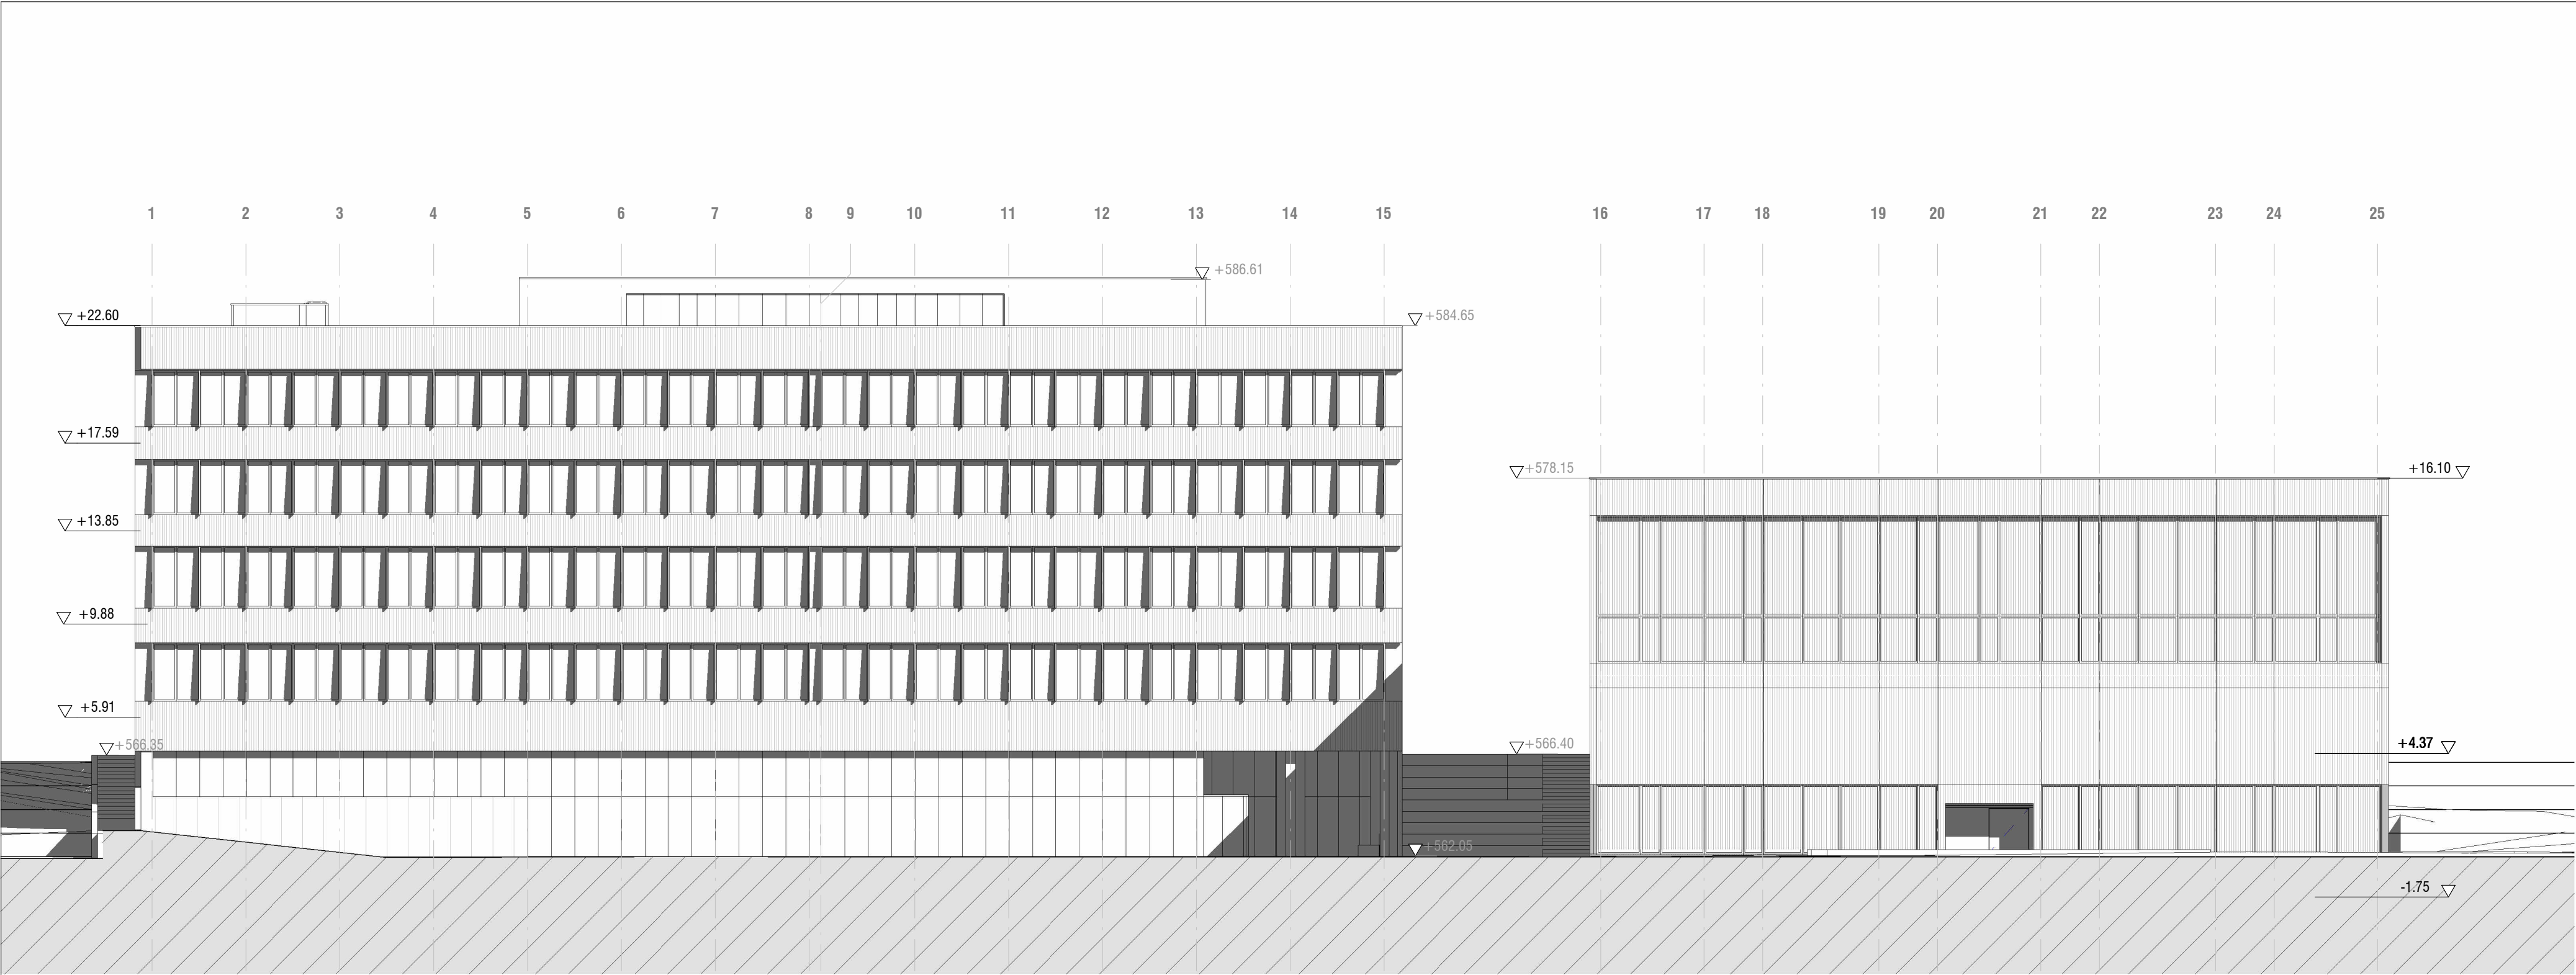


1 2 3 4 5 6 7 8 9 10 11 12 13 14 15 16 17 18 19 20 21 22 23 24 25

Vsebina lista				JUŽNA FASADA	
Projektant adz d.o.o. Peričeva ulica 52 1000 Ljubljana		Identifikacijska označba projektne dokumentacije 37-22		Vodja projekta Mitja Zorc, univ.dipl.inž.arh. PA* ZAPS 1270	
		Naziv gradnje PRENOVA IN DOZIDAVA SREDNJE ŠOLE JESENICE		Sodelavci Aleš Korpič, univ.dipl.inž.arh. Katja Ševerkar, mag.inž.arh.	
Investitor SREDNJA ŠOLA JESENICE Ulica bratov Rupar 2 4270 Jesenice		Vrsta načrta NAČRT ARHITEKTURE		Vrsta projektne dokumentacije DGD	Merilo 1:200
				Datum Julij 2023	Ident ozn. lista 12

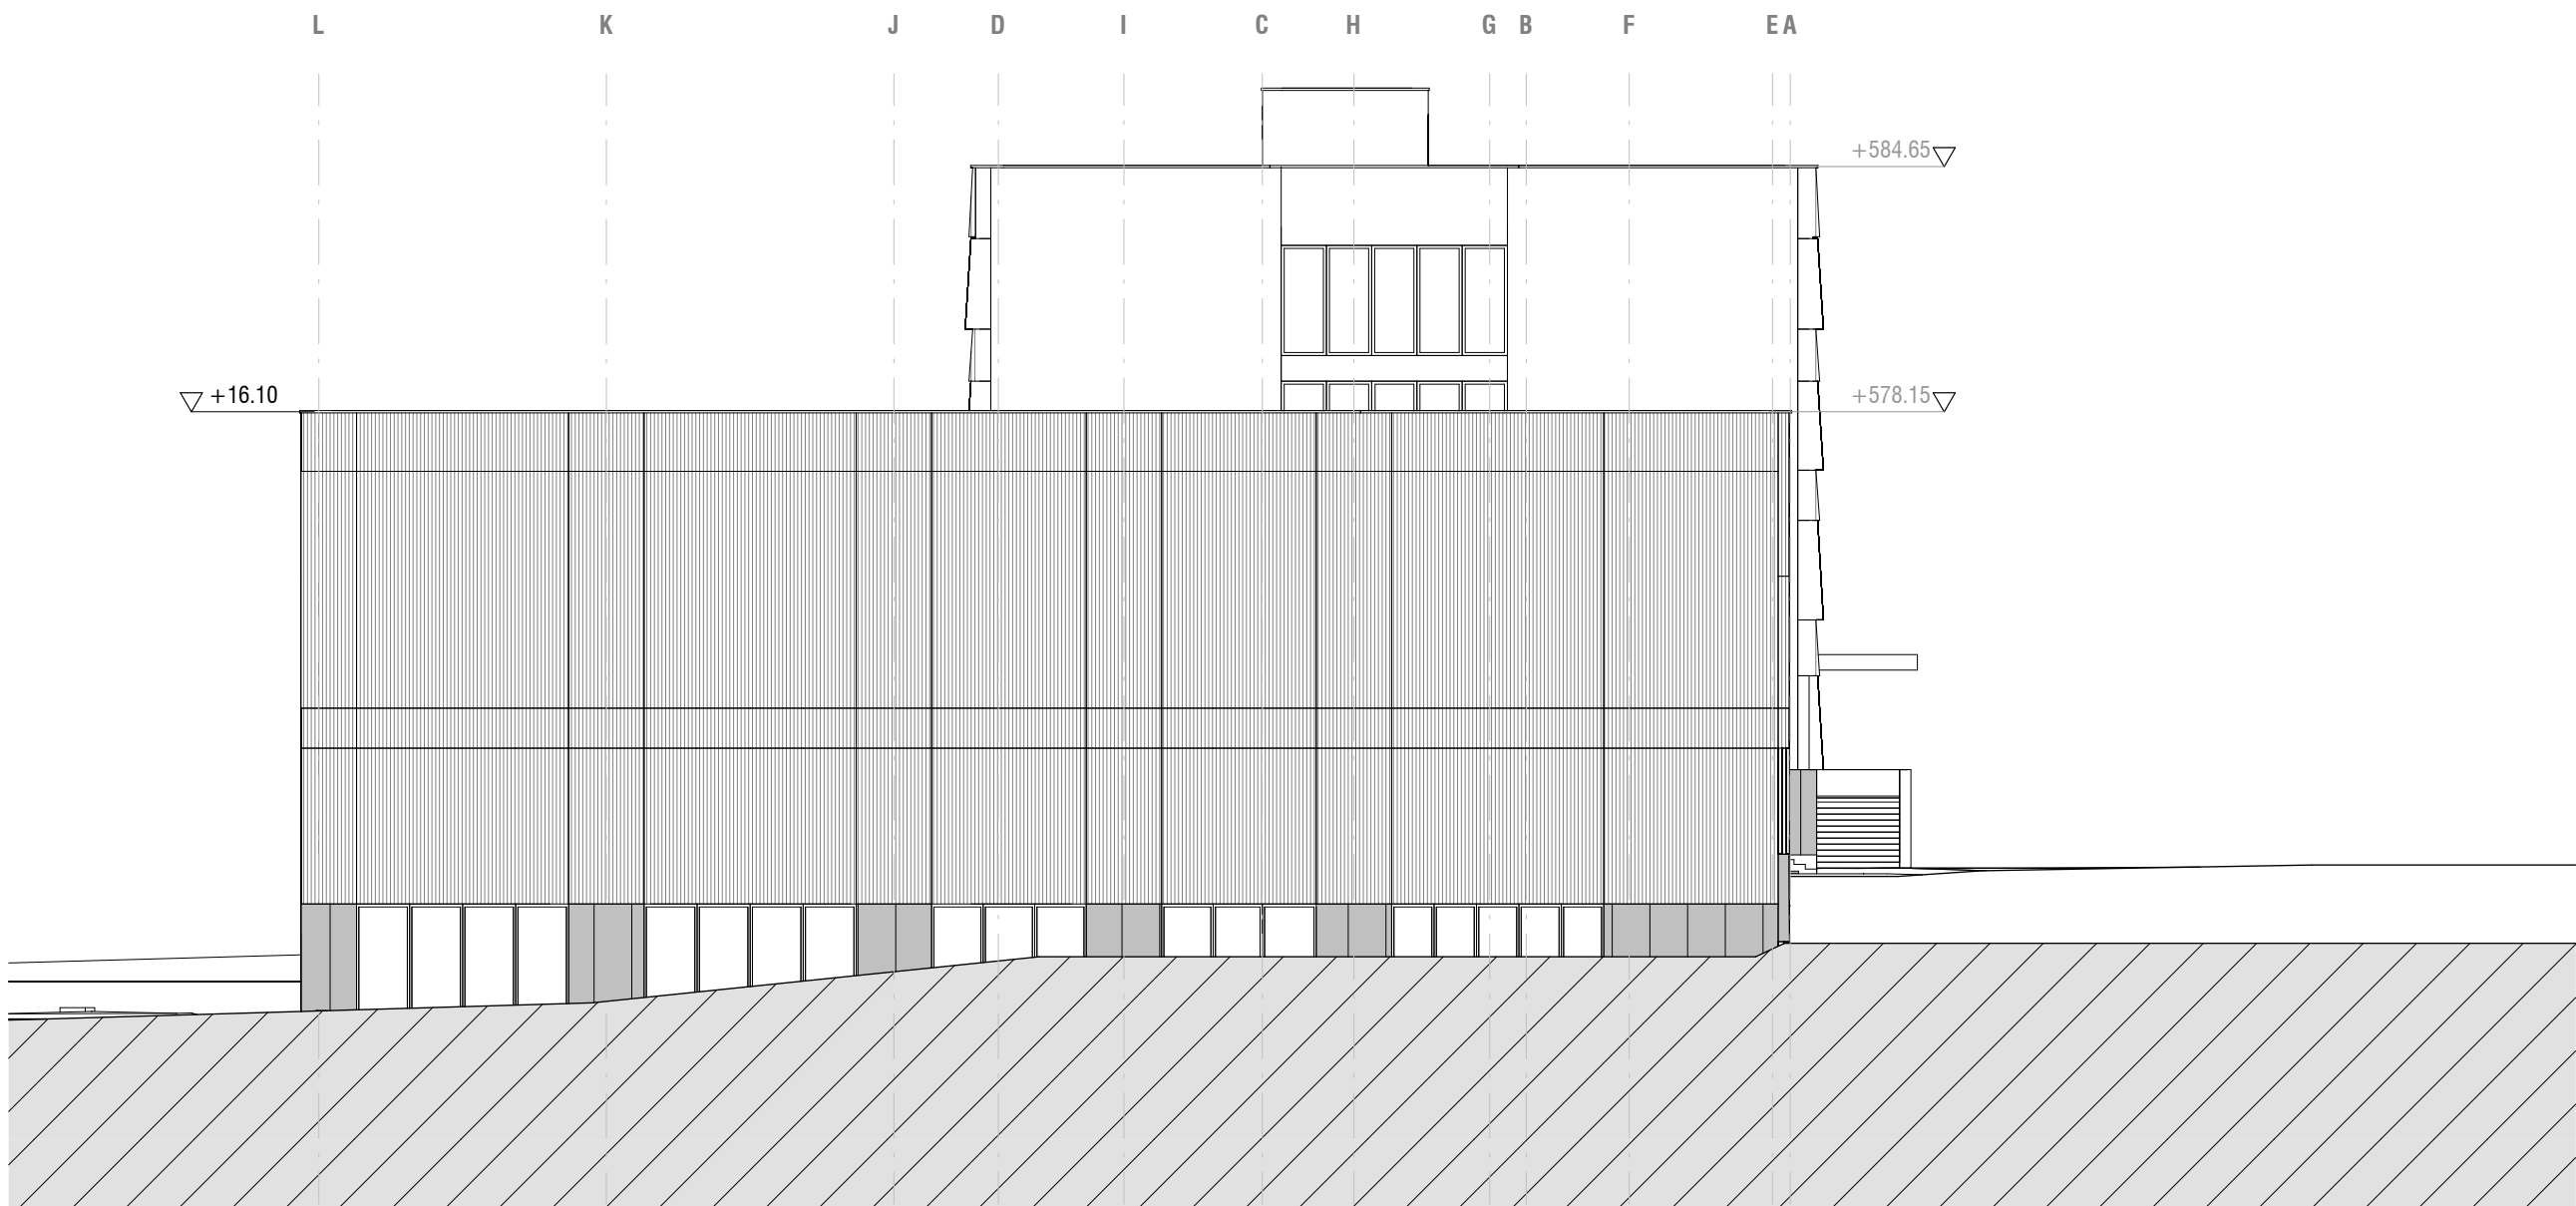

Vsebina lista						VZHODNA FASADA	
Projektant adz d.o.o. Peričeva ulica 52 1000 Ljubljana		Identifikacijska označba projektne dokumentacije 37-22		Vodja projekta Mitja Zorc, univ.dipl.inž.arh. PA* ZAPS 1270			
		Naziv gradnje PRENOVA IN DOZIDAVA SREDNJE ŠOLE JESENICE		Sodelavci Aleš Korpič, univ.dipl.inž.arh. Katja Ševerkar, mag.inž.arh.			
Investitor SREDNJA ŠOLA JESENICE Ulica bratov Rupar 2 4270 Jesenice		Vrsta načrta NAČRT ARHITEKTURE		Vrsta projektne dokumentacije DGD		Merilo 1:200	
				Datum Julij 2023		Ident ozn. lista	
						13	

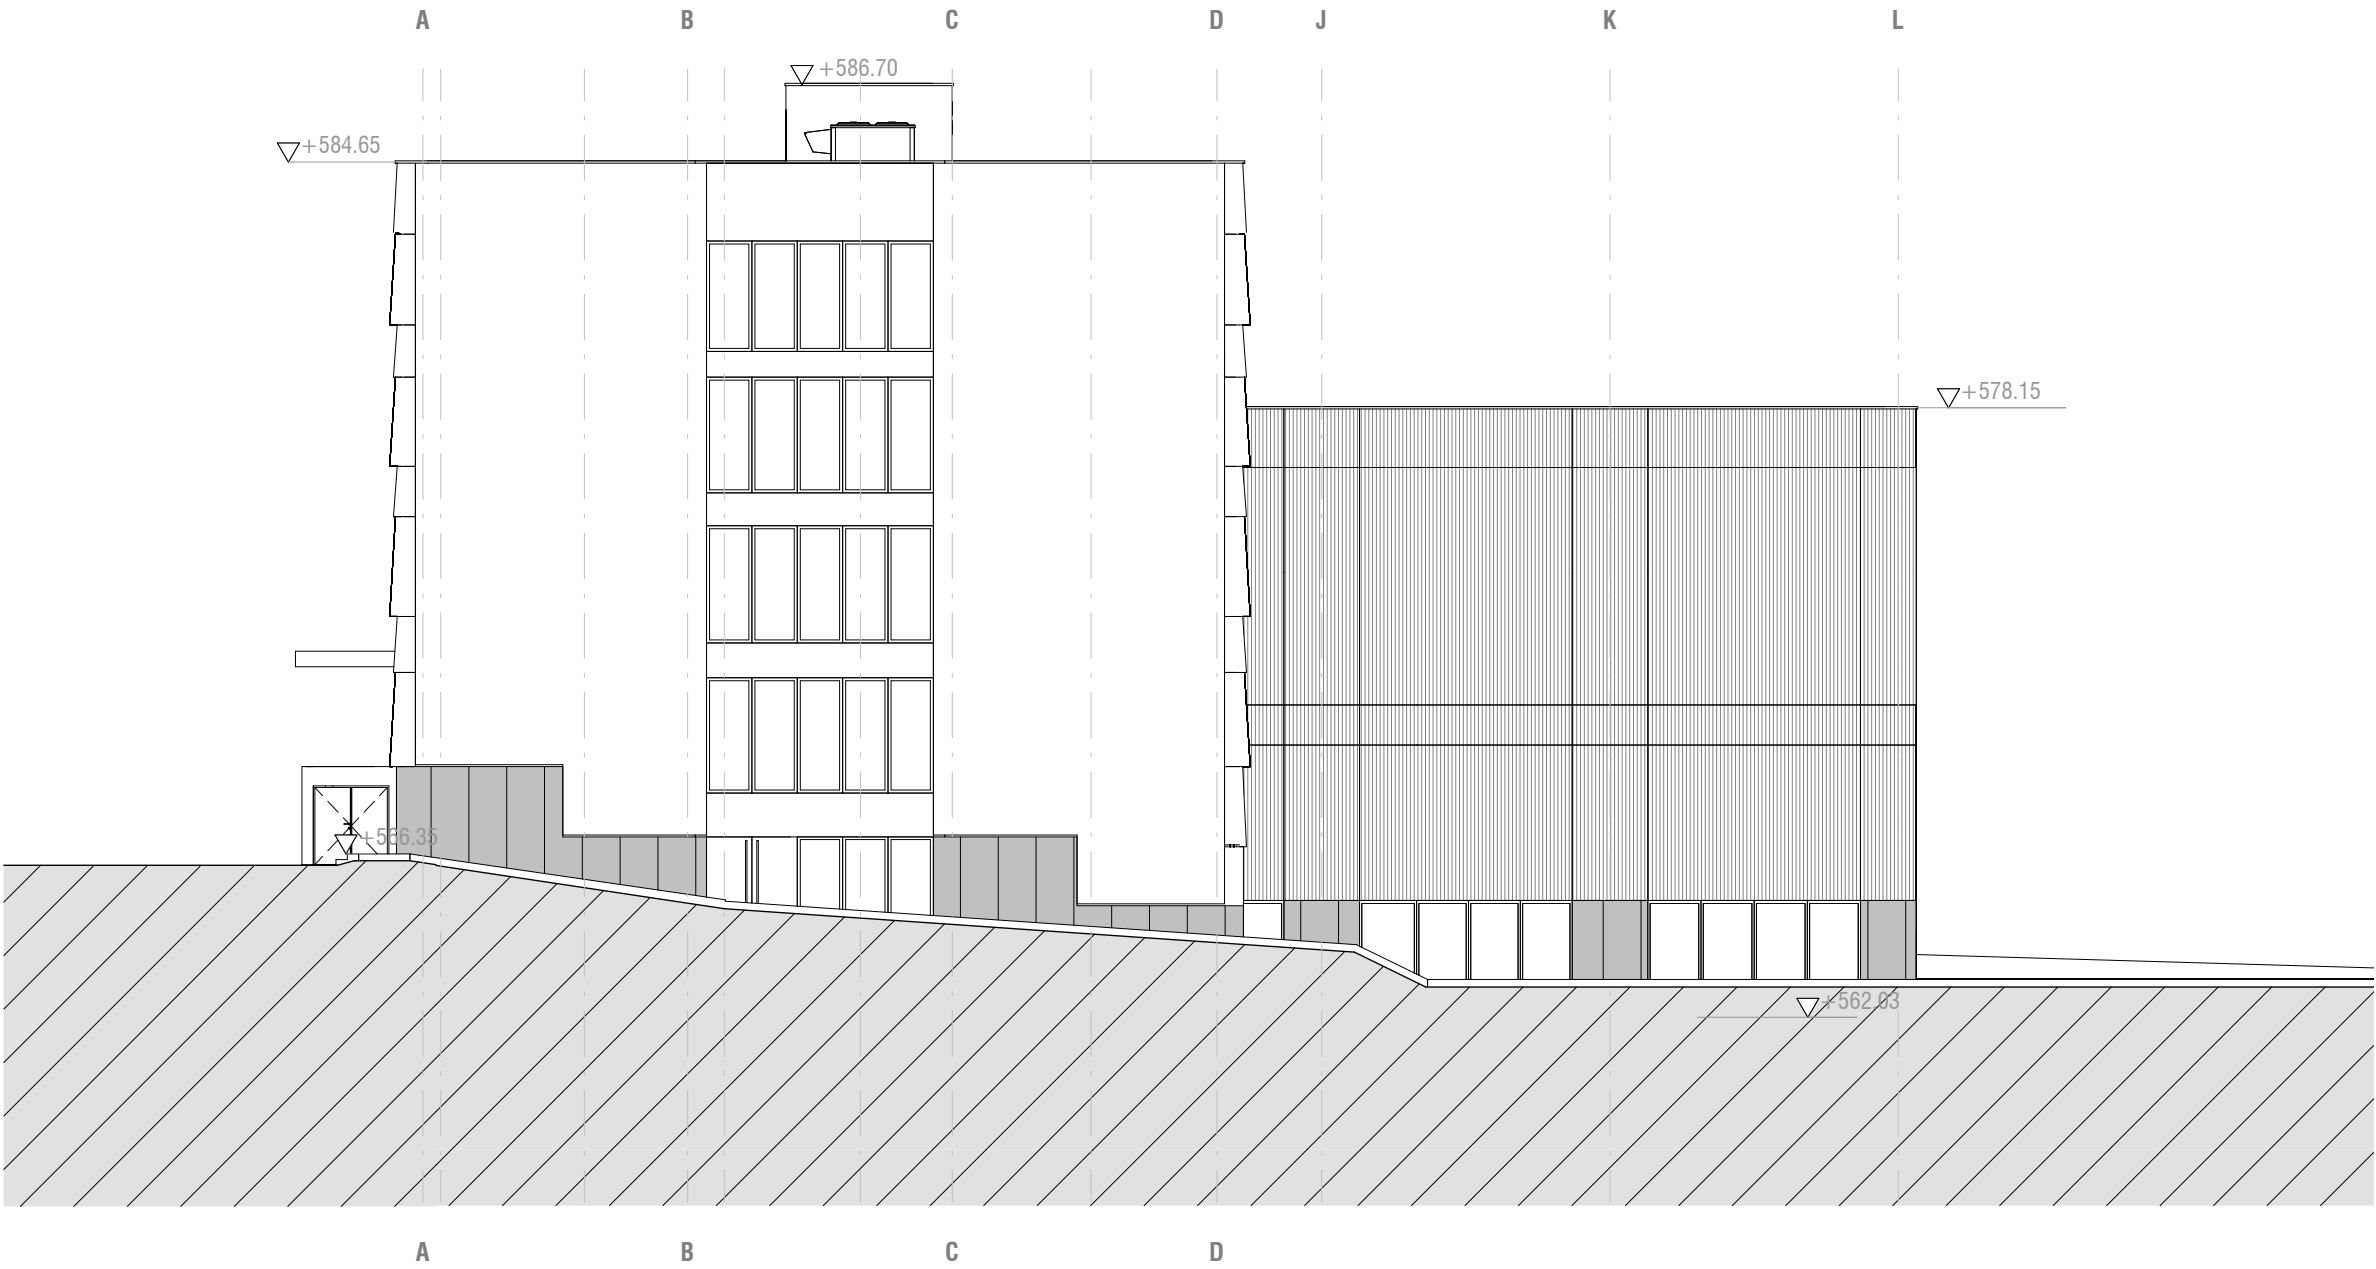

Vsebina lista						ZAHODNA FASADA	
Projektant adz d.o.o. Peričeva ulica 52 1000 Ljubljana		Identifikacijska označba projektne dokumentacije 37-22		Vodja projekta Mitja Zorc, univ.dipl.inž.arh. PA* ZAPS 1270			
		Naziv gradnje PRENOVA IN DOZIDAVA SREDNJE ŠOLE JESENICE		Sodelavci Aleš Korpič, univ.dipl.inž.arh. Katja Ševerkar, mag.inž.arh.			
Investitor SREDNJA ŠOLA JESENICE Ulica bratov Rupar 2 4270 Jesenice		Vrsta načrta NAČRT ARHITEKTURE		Vrsta projektne dokumentacije DGD		Merilo 1:200	
				Datum Julij 2023		Ident ozn. lista	
						14	