# Situacija
M=1:200

Kokra

Suha pri Predosljah

Pokljuška cesta

Most čez Kokro

Visoko

Meja obdelave

Asfaltna mulda s rešetko 40x40 vzporedno z robnikom

Zidana kamnita obloga pilotne blazine in kril -kamen v betonu -stabilizacijski prag in rebra

Kovinska pocinkana varnostna ograja za pešce, h=120m na ločenem temelju

Kovinska pocinkana varnostna ograja za pešce, h=120m

Ureditev zavarovanja brežine: -leseni koli s popleti avtohtonih grmovnic (1 kom/2m²) -humuziranje + zatravitev -biomreže -peta brežina založena s kamni (d=30-60cm)

Obložni zid -kamen v betonu v dolžini 5m, višine do kote 429.00m

Betonska iztočna glava (kota iztoka 425.75) iz peskolova v vodotok in kamnita mulda, dolžine 4.5m do dna vodotoka

Betonska iztočna glava (kota iztoka 424.50) nova iztočna cev Φ300 iz obst. jaška v vodotok in kamnita mulda š=1m, dolžine 3.0m do dna vodotoka

Obstoječi jašek za meteorno odvodnjo (novi iztok v vodotok)

LTZ mostni požiralnik 300/500 vertikalen iztok DN150, D400, odvodnjavanje v vodotok (4x)

navezava na obstoječe stanje

Granitne kocke 8/8

Zatravljena zelenica

Zatravljena bankina

Lesena miza s klopmi pod drevesom

Vtok pod robnik+peskolov Φ50 iztočna cev DN160, LTZ pokrov Φ50, nosilnosti C250

nadvišanje obstoječega jaška zaradi dviga nivelete

nadvišanje obstoječega jaška zaradi dviga nivelete betonski pokrov D400

obstoječi jašek za odvod meteorne vode se ohrani

Svetlika javne razsvetljave

Asfaltna mulda

Betonski zid

Vtok pod robnik+peskolov Φ50 iztočna cev DN160, LTZ pokrov Φ50, nosilnosti C250

Cestni požiralnik+peskolov Φ50 iztočna cev DN160, LTZ rešetka 40x40, nosilnosti C250

Revizijski jašek RJ1 Φ50 cev DN160 LTZ pokrov Φ50, nosilnosti C125

Zatravljena brežina

varovalni nasip h=0.50m

Betonska iztočna glava (kota iztoka 425.75) iz peskolova v vodotok in kamnita mulda, dolžine 4.5m do dna vodotoka

AB navezava na obstoječi opornik L=1.0m z oblogo temelja -kamen v betonu

obstoječi betonski temelj mostu se ohrani

Drenažna cev Φ160 z odvajanjem vode v vodotok

Tlakovani prostor za zabojnike za zbiranje odpadkov

Preložitev betonskih tlakovcev

Odstranitev obstoječega požiralnika

AB venec 40/40cm na obstoječem oporniku in zidu ob hiši z varovalno kovinsko ograjo v=120m

Ureditev zavarovanja brežine: -leseni koli s popleti avtohtonih grmovnic (1 kom/2m²) -humuziranje + zatravitev -biomreže -peta brežina založena s kamni (d=30-60cm)

navezava na obstoječe stanje

bankina

OBJEKT

Zatravljena zelenica

Visoko

678/3 703/2 1810/1 849/10 853/2 853/3 1716/13 S 901 850/1 1716/9 850/4 850/3 850/2 S 868 850/5 1716/12 1716/11 1716/29 1716/1 239 240/2 241/5 241/4 241/2 S 60 241/6 241/9 241/7 241/8 241/10 870/2 870/1 S 260 870/18 870/16 870/14 S 608 870/17 1810/8 870/3 1810/3 870/9 1716/30 870/6

Legenda obstoječih komunalnih vodov:

- Meteorna kanalizacija
- Tk vod (Telekom)
- Elektro NN vod (Elektro Gorenjska)
- Javna razsvetljava-NN vod (Občina,Vigred elektroinstalacije d.o.o.)
- Vodovod (Občina Šenčur; Komunala Kranj)
- Kanalizacija (Občina Šenčur; Komunala Kranj)
- Plinovod (Domplan)

Legenda:

- asfaltirano vozišče
- površine v betonski izvedbi
- asfaltirani del za pešce
- bankina
- travna utrjena bankina
- travnate površine
- asfaltna mulda
- betonski zid
- obloge kamen v betonu
- drevo
- Meja gradbenega posega

Spremenba	Opis sprememb:	Datum	Podpis

Investitor: OBČINA Šenčur, Kranjska cesta 11, 4208 Šenčur

Projektant: ikb d.o.o., Cesta v Gorice 36, Ljubljana

Objekt: Nadomestna gradnja mostu čez Kokro v Visokem (Vzdrževalna dela v javno korist)

Del objekta/sistem:

Id. oznaka zvajalca:

Vrsta načrta/prikaza: 0/2 Vodilni načrt-Načrt gradbenih konstrukcij

Vsebina risbe (dokumenta): Situacija

	Ime in priimek:	Id. št. IZS:
Vodja projekta:	D. Baltistic, udig.	G - 3147
Pooblaščeni inženir:	D. Baltistic, udig.	G - 3147
Sodelavec - projektant:	B. Baltistic, udig.	G - 0749
Obdelal:	I. Čarman, g.t.	

Datum izdelave: 06. 2023 | Merilo: 1:200


Vrsta dokumentacije: PZI | Številka projekta: 05-22

Klasifikacijska oznaka: V_R_-_-_-_-_-_-_-_ | Stran/strani: 1/1

Identifikacijska oznaka: 0_5_2_2_0_2_-_G_P_0_0_1 | Str.: -

Ta risba je last IKB, d.o.o., LJUBLJANA
Kopiranje ali uporaba v druge namene je dovoljena le s pisnim dovoljenjem.

Tloris mostu, M1:100

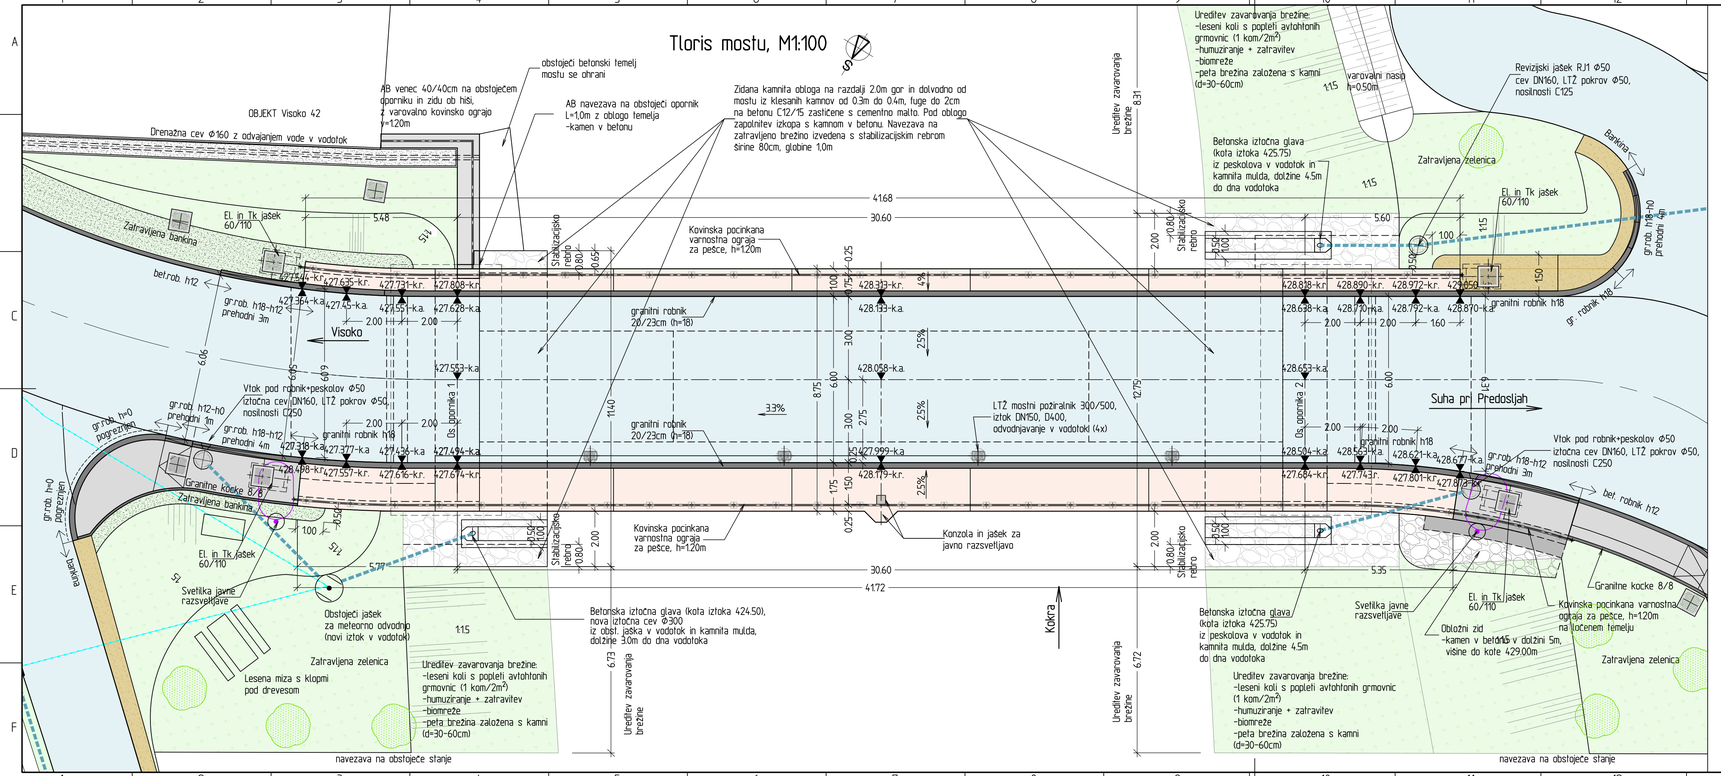

Legenda:

- površine v asfaltni izvedbi
- površine v betonski izvedbi
- asfaltirani del za pešce
- bankina
- travna utrjena bankina
- travnate površine
- betonski zid
- obloge kamen v betonu
- drevo

Legenda višinskih kot:

428.000-k.r. -Kota robnika
428.000-k.a. -Kota asfalta

Sprememba	Opis spremembe	Datum	Podpis

Investitor: OBČINA Šenčur, Kranjska cesta 11, 4208 Šenčur

Objekt: Nadomestna gradnja mostu čez Kokro v Visokem (Vzdrževalna dela v javno korist)

Projektant: ikb d.o.o., Cesta v Gorice 36, Ljubljana

Št. objekta/odsek:

Št. označka izvajalca:

Vrsta načrta/prikaza: 0/2 Vodilni načrt-Načrt gradbenih konstrukcij

Vsebina risbe (dokumenta): Tloris mostu

	Ime in priimek	Id. št. IZS
Vodja projekta	D. Batistič, udig.	G - 3147
Pooblaščeni inženir:	D. Batistič, udig.	G - 3147
Sodelavec - projektant:	B. Batistič, udig.	G - 0749
Obdelal:	I. Čarman, g.t.	

Datum izdelave: 07. 2023 | Merilo: 1:100


Vrsta dokumentacije: IZP | Številka projekta: 05-22

Klasifikacijska oznaka: V.R.-.-.-.-.-.-.-.- | Stran/strani: 1/1

Identifikacijska oznaka: 0.5.2.0.2.-.G.P.1.1.0 | spr. -

Ta risba je last IKB, d.o.o., LJUBLJANA. Brez pisnega dovoljenja ne smete risbe kopirati ali dovoljevati tretjim osebam.

# Izkopi za pilotne blazine
M=1:200

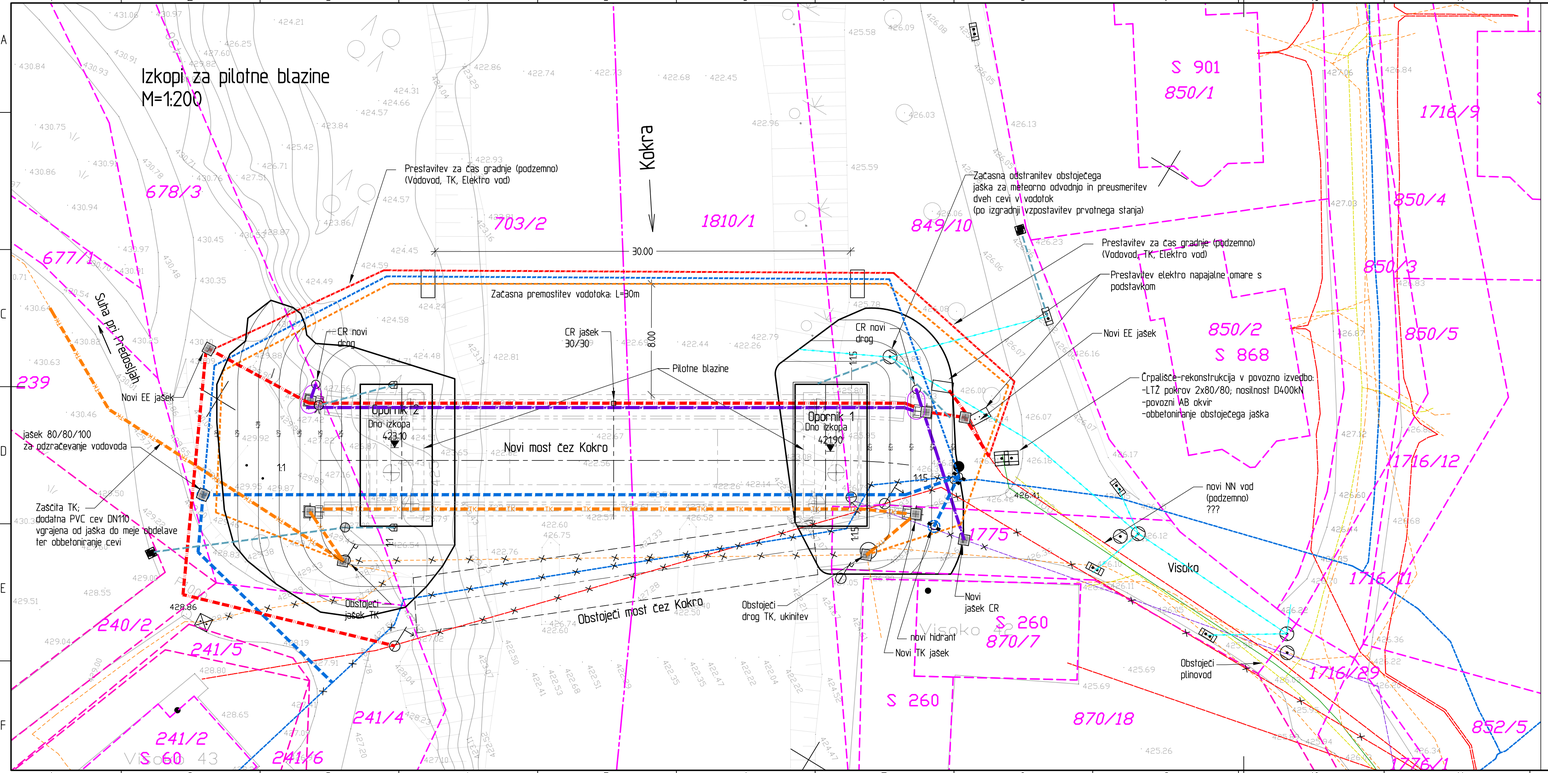

GJI:

obstoječe	
	Meteorna kanalizacija
	Tk vod (Telekom)
	Elektro NN vod (Elektro Gorenjska)
	Javna razsvetljava-NN vod (Občina,Vigred elektroinštalacije d.o.o.)
	Vodovod (Občina Šenčur; Komunala Kranj)
	Kanalizacija (Občina Šenčur; Komunala Kranj)
	Plinovod (Domplan)
začasna prestavitev	
	Tk vod (Telekom)
	Elektro NN vod (Elektro Gorenjska)
	Vodovod (Občina Šenčur; Komunala Kranj)
novo	
	Tk vod (Telekom)
	Elektro NN vod (Elektro Gorenjska)
	Javna razsvetljava-NN vod (Občina,Vigred elektroinštalacije d.o.o.)
	Vodovod (Občina Šenčur; Komunala Kranj)
	Meteorna kanalizacija
ukinjeno	
	Tk vod (Telekom)
	Elektro NN vod (Elektro Gorenjska)
	Javna razsvetljava-NN vod (Občina,Vigred elektroinštalacije d.o.o.)
	Vodovod (Občina Šenčur; Komunala Kranj)

Sprememba	Opis spremembe	Datum	Podpis

Investitor: OBČINA Šenčur, Kranjska cesta 11, 4208 Šenčur

Objekt: Nadomestna gradnja mostu čez Kokro v Visokem (Vzdrževalna dela v javno korist)

Projektant: ikb d.o.o., Cesta v Gorice 36, Ljubljana

Št. objekta/sistem.:

Št. označa načrtovalca:


Vrsta načrta/prikaza: 0/2 Vodilni načrt-Načrt gradbenih konstrukcij

	Ime in priimek	Id. št. IZS
Vodja projekta	D. Batistič, udig.	G - 3147
Podizdelčevi externi:	D. Batistič, udig.	G - 3147
Sodelavec - projektant:	B. Batistič, udig.	G - 0749
Odgovorni:	I. Čarman, g.i.	
Datum izdelave:	06. 2023	Merilo: 1:200

Vsebina risbe (dokumenta): Izkopi za pilotne blazine
Situacija

Vrsta dokumentacije	IZP	Številka projekta	05-22
Klasifikacijska oznaka	V.R.-.-.-.-.-.-	Stran/strani	1/1
Identifikacijska oznaka	0_5_2_0_2_-_G_P_1_3_1		SI-

Ta risba je last IKB, d.o.o., LJUBLJANA
Vsakršna uporaba, razmnoževanje
ali distribucija le s pisno dovoljenjem.

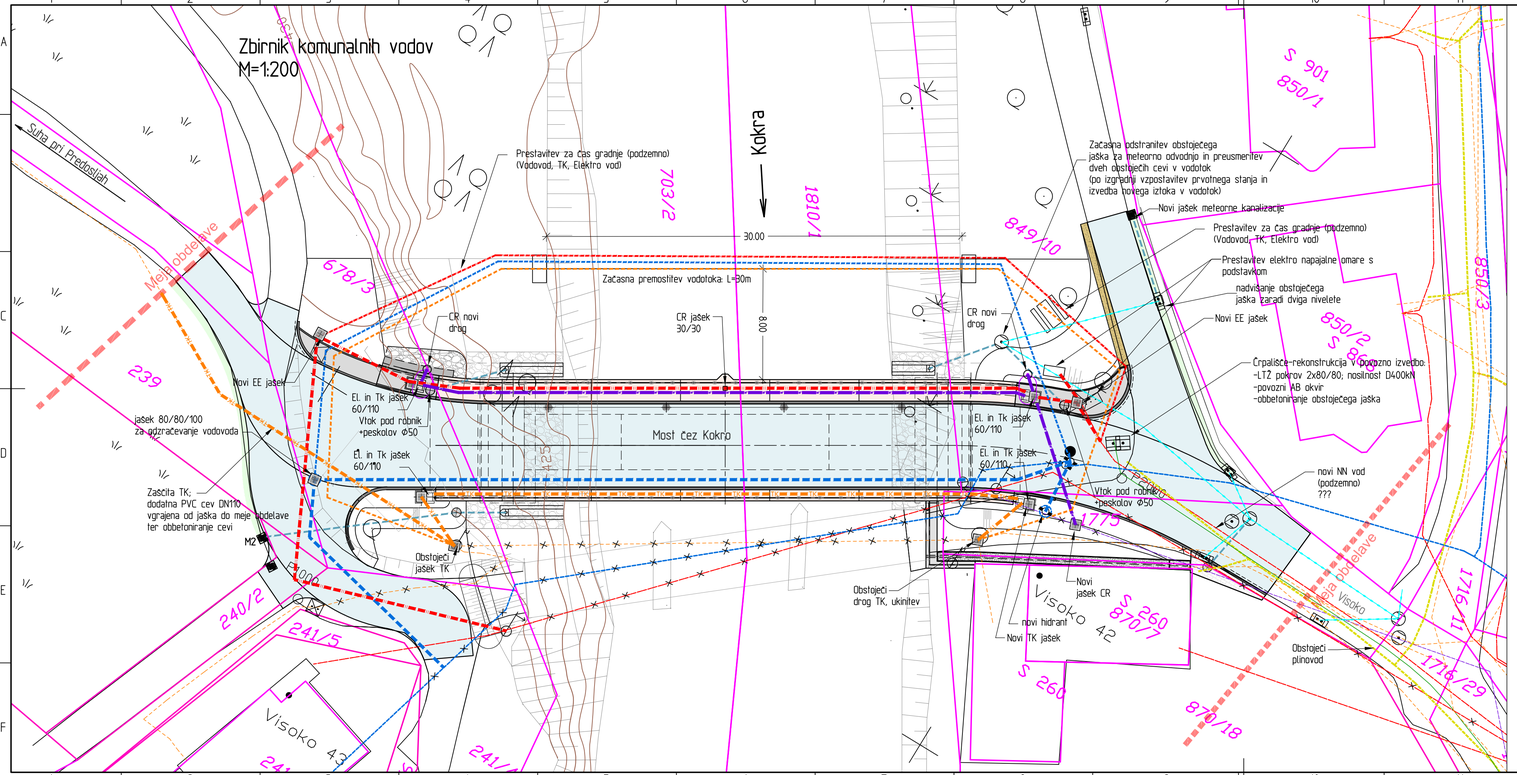

GJI:

obstoječe	
	Meteorna kanalizacija
	Tk vod (Telekom)
	Elektro NN vod (Elektro Gorenjska)
	Javna razsvetljava-NN vod (Občina,Vigred elektroinštalacije d.o.o.)
	Vodovod (Občina Šenčur; Komunala Kranj)
	Kanalizacija (Občina Šenčur; Komunala Kranj)
	Plinovod (Domplan)
začasna prestavitev	
	Tk vod (Telekom)
	Elektro NN vod (Elektro Gorenjska)
	Vodovod (Občina Šenčur; Komunala Kranj)
novo	
TK TK TK	Tk vod (Telekom)
	Elektro NN vod (Elektro Gorenjska)
	Javna razsvetljava-NN vod (Občina,Vigred elektroinštalacije d.o.o.)
	Vodovod (Občina Šenčur; Komunala Kranj)
	Meteorna kanalizacija
ukinjeno	
	Tk vod (Telekom)
	Elektro NN vod (Elektro Gorenjska)
	Javna razsvetljava-NN vod (Občina,Vigred elektroinštalacije d.o.o.)
	Vodovod (Občina Šenčur; Komunala Kranj)

Sprememba	Opis spremembe	Datum	Podpis

Investitor: OBČINA Šenčur, Kranjska cesta 11, 4208 Šenčur

Objekt: Nadomestna gradnja mostu čez Kokro v Visokem (Vzdrževalna dela v javno korist)

Projektant: ikb d.o.o., Cesta v Gorice 36, Ljubljana

Št. označa zvezka: | Del objekta/sistem.:

Vrsta načrta/prikaza: 0/2 Vodilni načrt-Načrt gradbenih konstrukcij

Vsebina risbe (dokumenta): Zbirnik komunalnih vodov

	Ime in priimek	Id. št. IZS
Vodja projekta	D. Batistič, udig.	G - 3147
Podstaščeni eksterni	D. Batistič, udig.	G - 3147
Sodelavec - projektant	B. Batistič, udig.	G - 0749
Odgovorni	I. Čarman, g.i.	

Datum izdelave: 06. 2023 | Merilo: 1:200


Vrsta dokumentacije: PZI | Številka projekta: 05-22

Klasifikacijska oznaka: V.R.-.-.-.-.-.-.-.- | Stran/strani: 1/1


Identifikacijska oznaka: 0.5.2.2.0.2.-.G.P.1.3.2 | Spr.: -

Ta risba je last IKB, d.o.o., LJUBLJANA
Risbo smemo uporabiti samo za namen,
za katerega so nam jo posredovali.


Most čez Kokro v Visokem, Tloris mostu, M=1:50

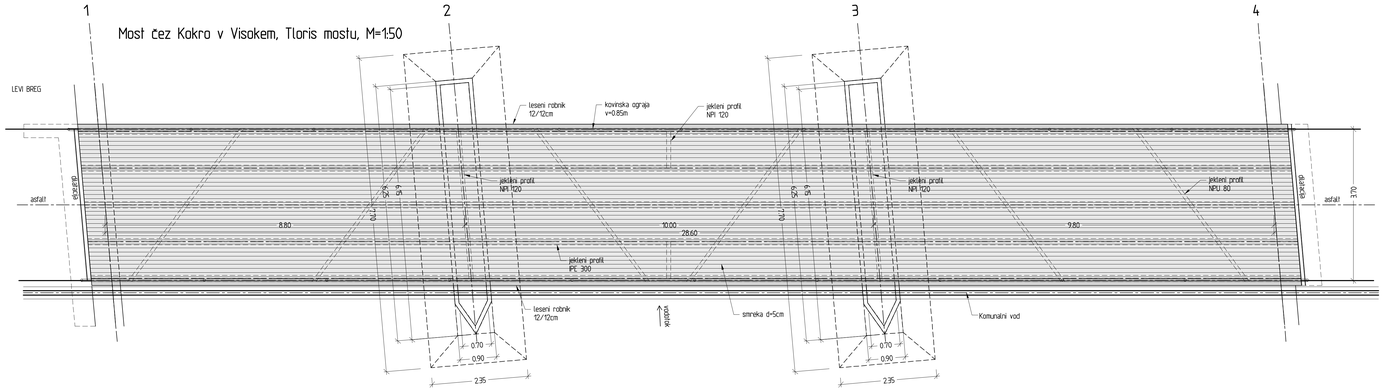

Prečni prerez mostu, M=1:25

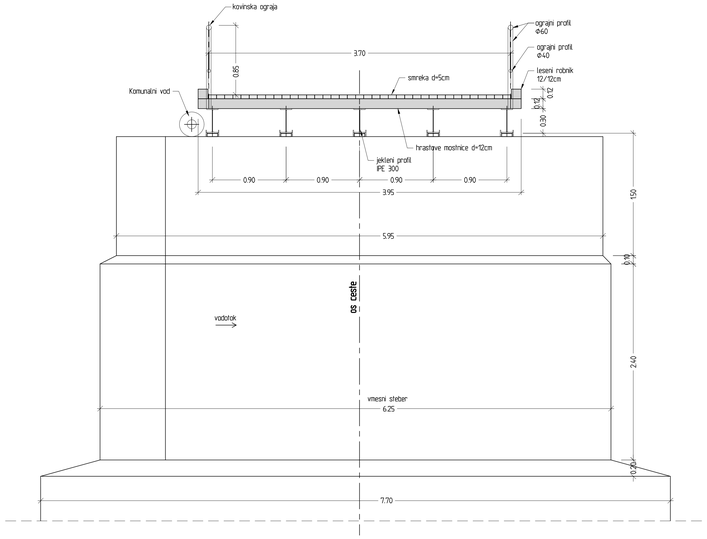

Vzdolžni prerez mostu, M=1:50

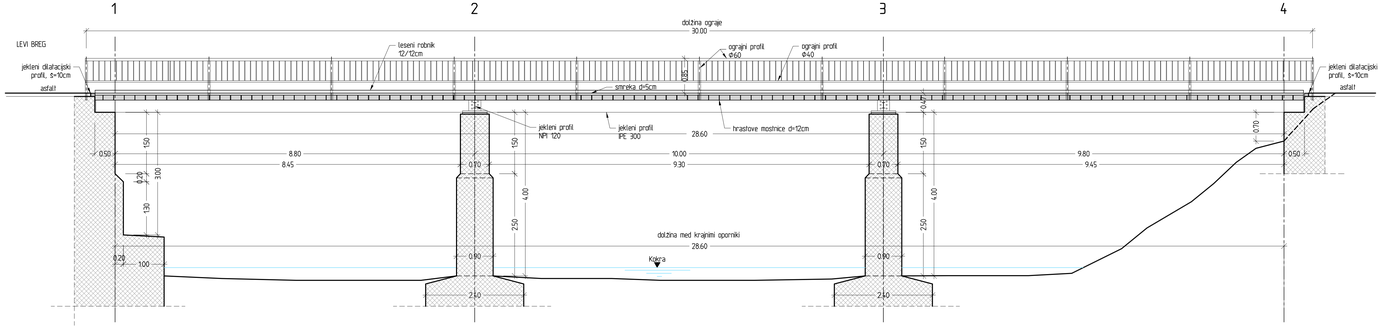

Sprememba	Štev. sprememb:			Datum	Podpis
Investitor:	OBČINA Šenčur Kranjska cesta 11, 4208 Šenčur		Naziv:	Nadomestna gradnja mostu čez Kokro v Visokem (Vzdrževalna dela v javno korist)	
Projektant:	ikb d.o.o. Cesta v Gorice 56, Ljubljana		Št. objekta/odseka:	Most	
Št. načrta/mape:			Vrsta načrta/projekta:	E.1 Načrt rušenja in gospodarjenja z gr. odpadki	
	ime in priimek	št. IZS	Podatki nižje dokumentacije:	Posnetek obstoječega stanja Tloris, Vzdolžni in prečni prerez;	
Vodja projekta:	D. Bafelič, udig.	G - 3947			
Pooblaščeni inženir:	D. Bafelič, udig.	G - 3947			
Odgovorni vodja projektant:	B. Bafelič, udig.	G - 0749	Vrsta dokumentacije:	PZI	Številka projekta: 05-22
Obdelal:	I. Šak. ug.		Oznaka načrta:	V.R.-----G.S.0.0.1	Oznaka lista: 1/1
Datum izdelave:	07. 2023	Merilo: 150	Identifikacijska številka:	0.5.2.2.E.1.-.G.S.0.0.1	

Ta risba je last IKB, d.o.o., Ljubljana. Kopiranje in uporaba v drugo namen je prepovedana brez pisnega dovoljenja.