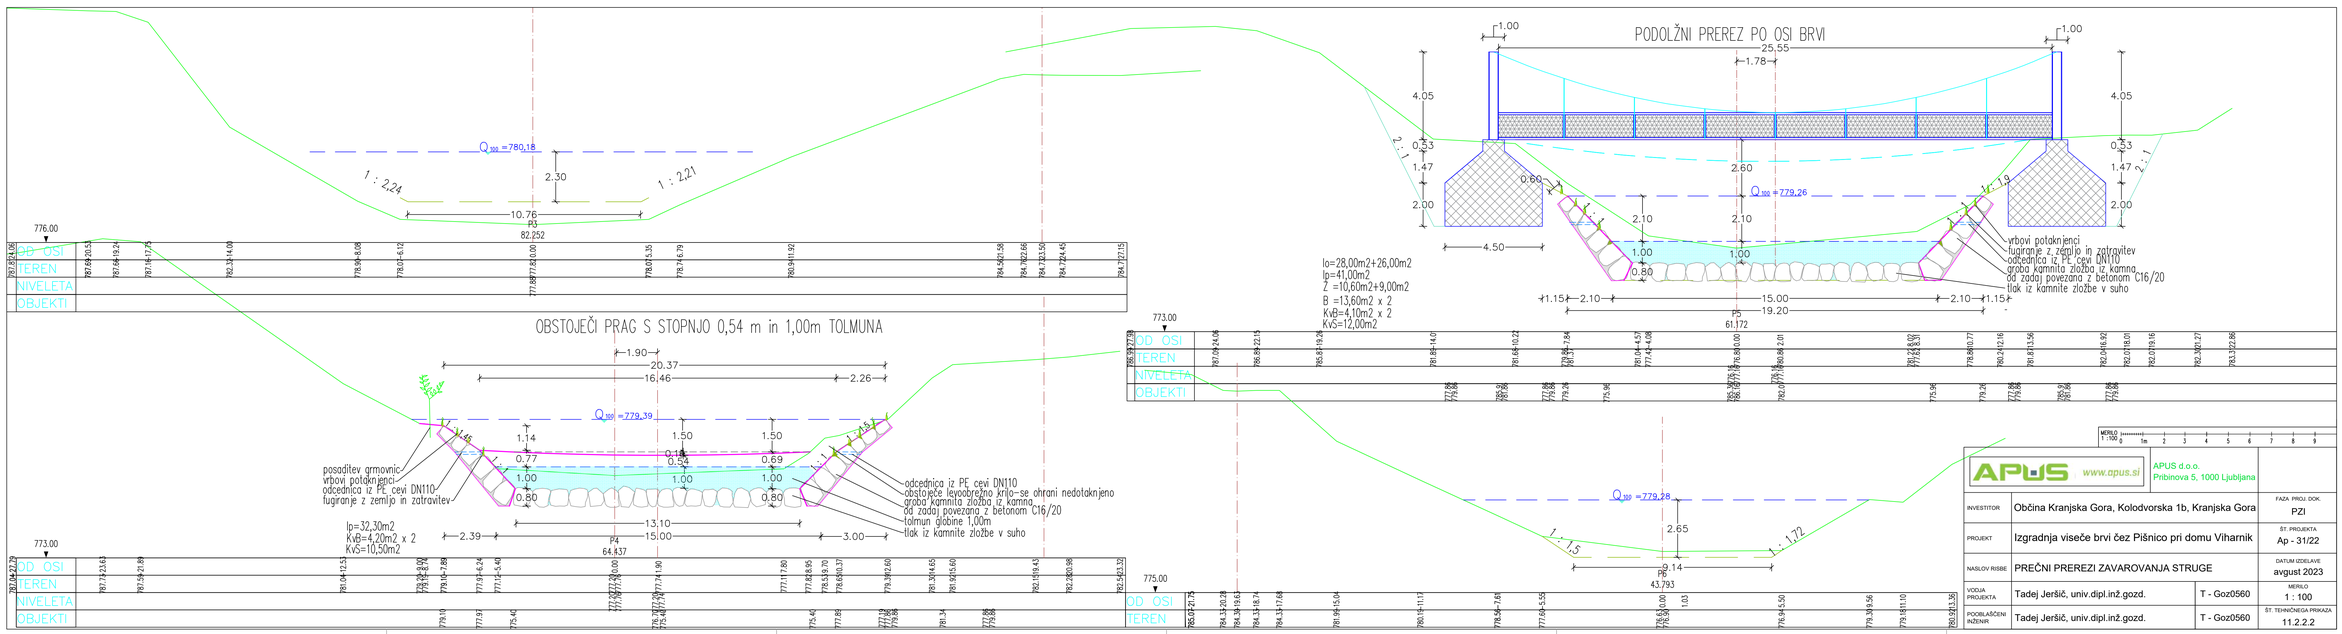


APUS www.apus.si	APUS d.o.o. Pribinova 5, 1000 Ljubljana		
INVESTITOR	Občina Kranjska Gora, Kolodvorska 1b, Kranjska Gora	FAZA PROJ. DOK.	PZI
PROJEKT	Izgradnja viseče brvi čez Pišnico pri domu Viharnik	ŠT. PROJEKTA	Ap - 31/22
NASLOV RISBE	PREČNI PREREZI ZAVAROVANJA STRUGE	DATUM IZDELAVE	avgust 2023
VODJA PROJEKTA	Tadej Jeršič, univ.dipl.inž.gozd.	T - Goz0560	MERILO 1 : 100
POOBLAŠČENI INŽENIR	Tadej Jeršič, univ.dipl.inž.gozd.	T - Goz0560	ŠT. TEHNIČNEGA PRIKAZA 11.2.2.2