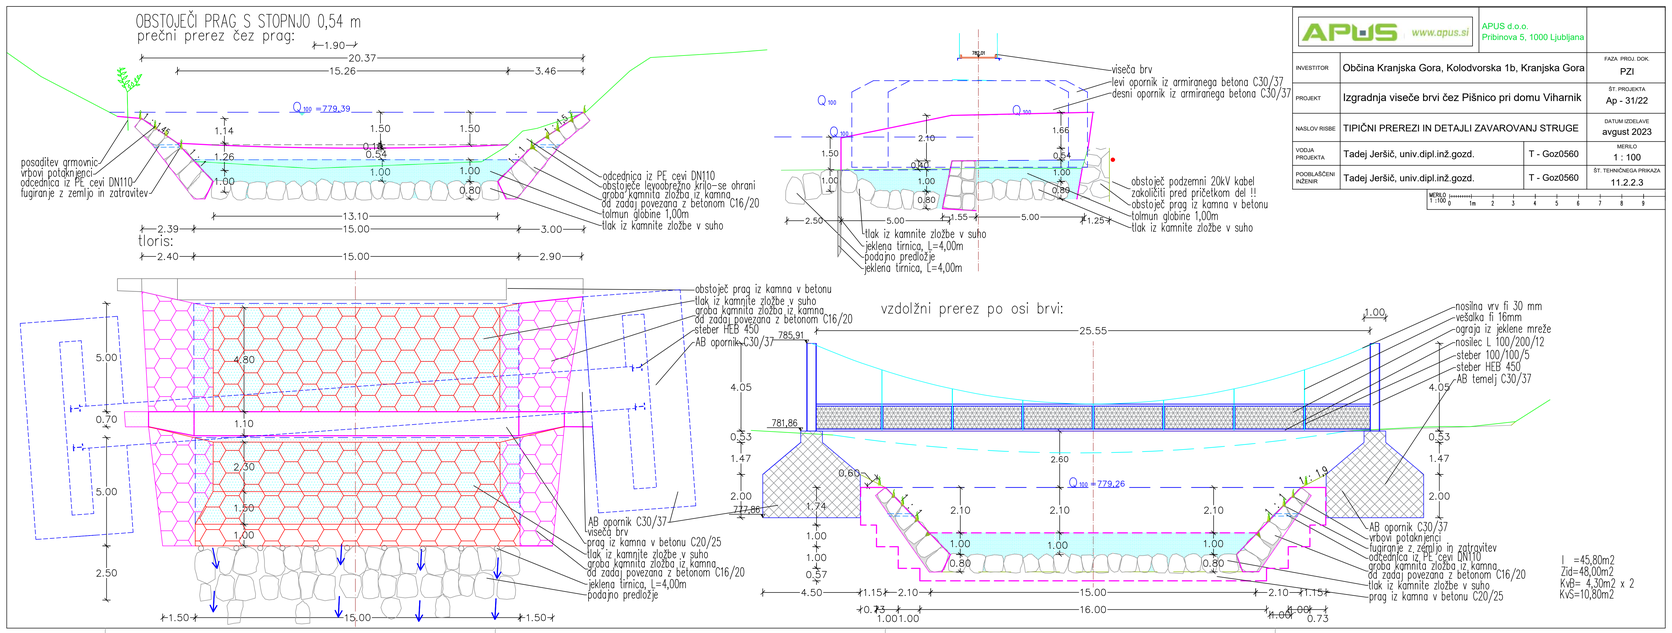


APUS www.apus.si	APUS d.o.o. Pribinova 5, 1000 Ljubljana		
INVESTITOR	Občina Kranjska Gora, Kolodvorska 1b, Kranjska Gora		FAZA PROJ. DOK. PZI
PROJEKT	Izgradnja viseče brvi čez Pišnico pri domu Viharnik		ŠT. PROJEKTA Ap - 31/22
NASLOV RISBE	TIPIČNI PREREZI IN DETAJLI ZAVAROVANJ STRUGE		DATUM IZDELAVE avgust 2023
VODJA PROJEKTA	Tadej Jeršič, univ.dipl.inž.gozd.	T - Goz0560	MERILO 1 : 100
PODOBLAŠČENI INŽENIR	Tadej Jeršič, univ.dipl.inž.gozd.	T - Goz0560	ŠT. TEHNIČNEGA PRIKAZA 11.2.2.3

MERILO 1:100 0 1m 2 3 4 5 6 7 8 9