
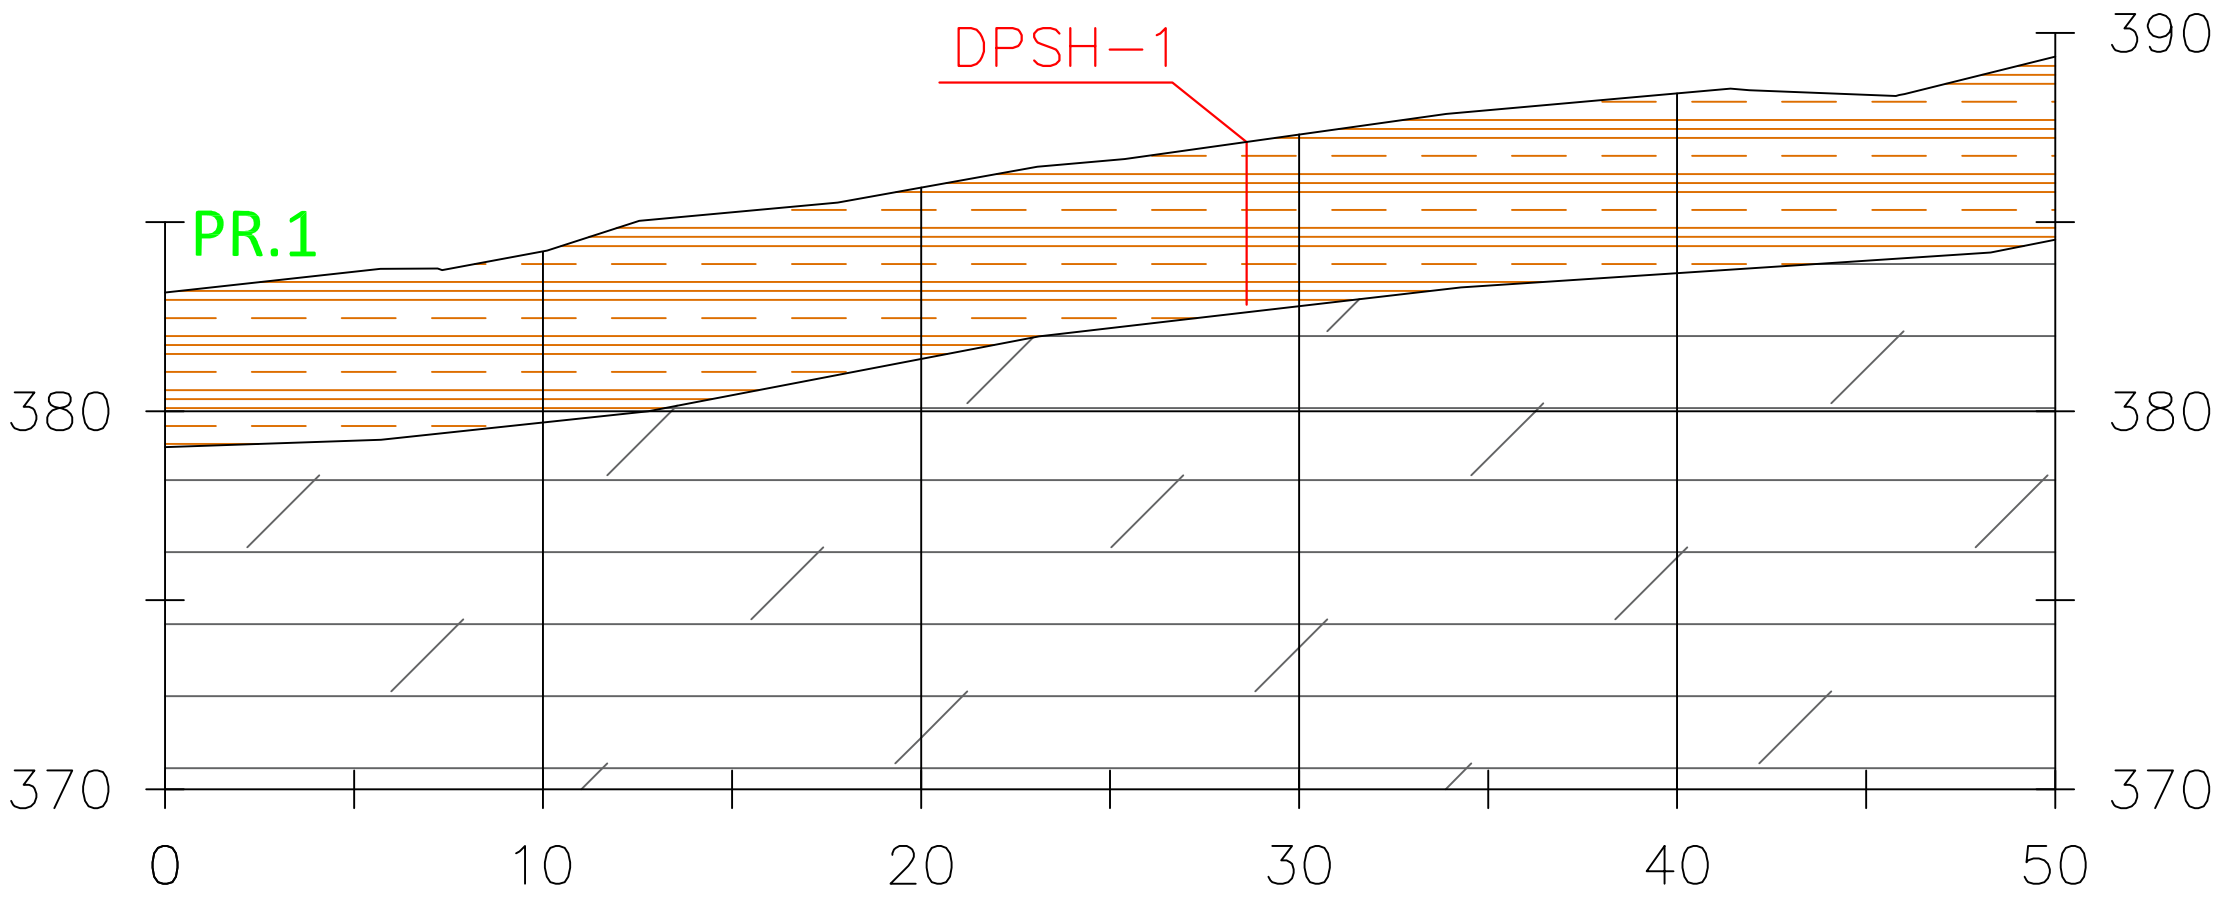


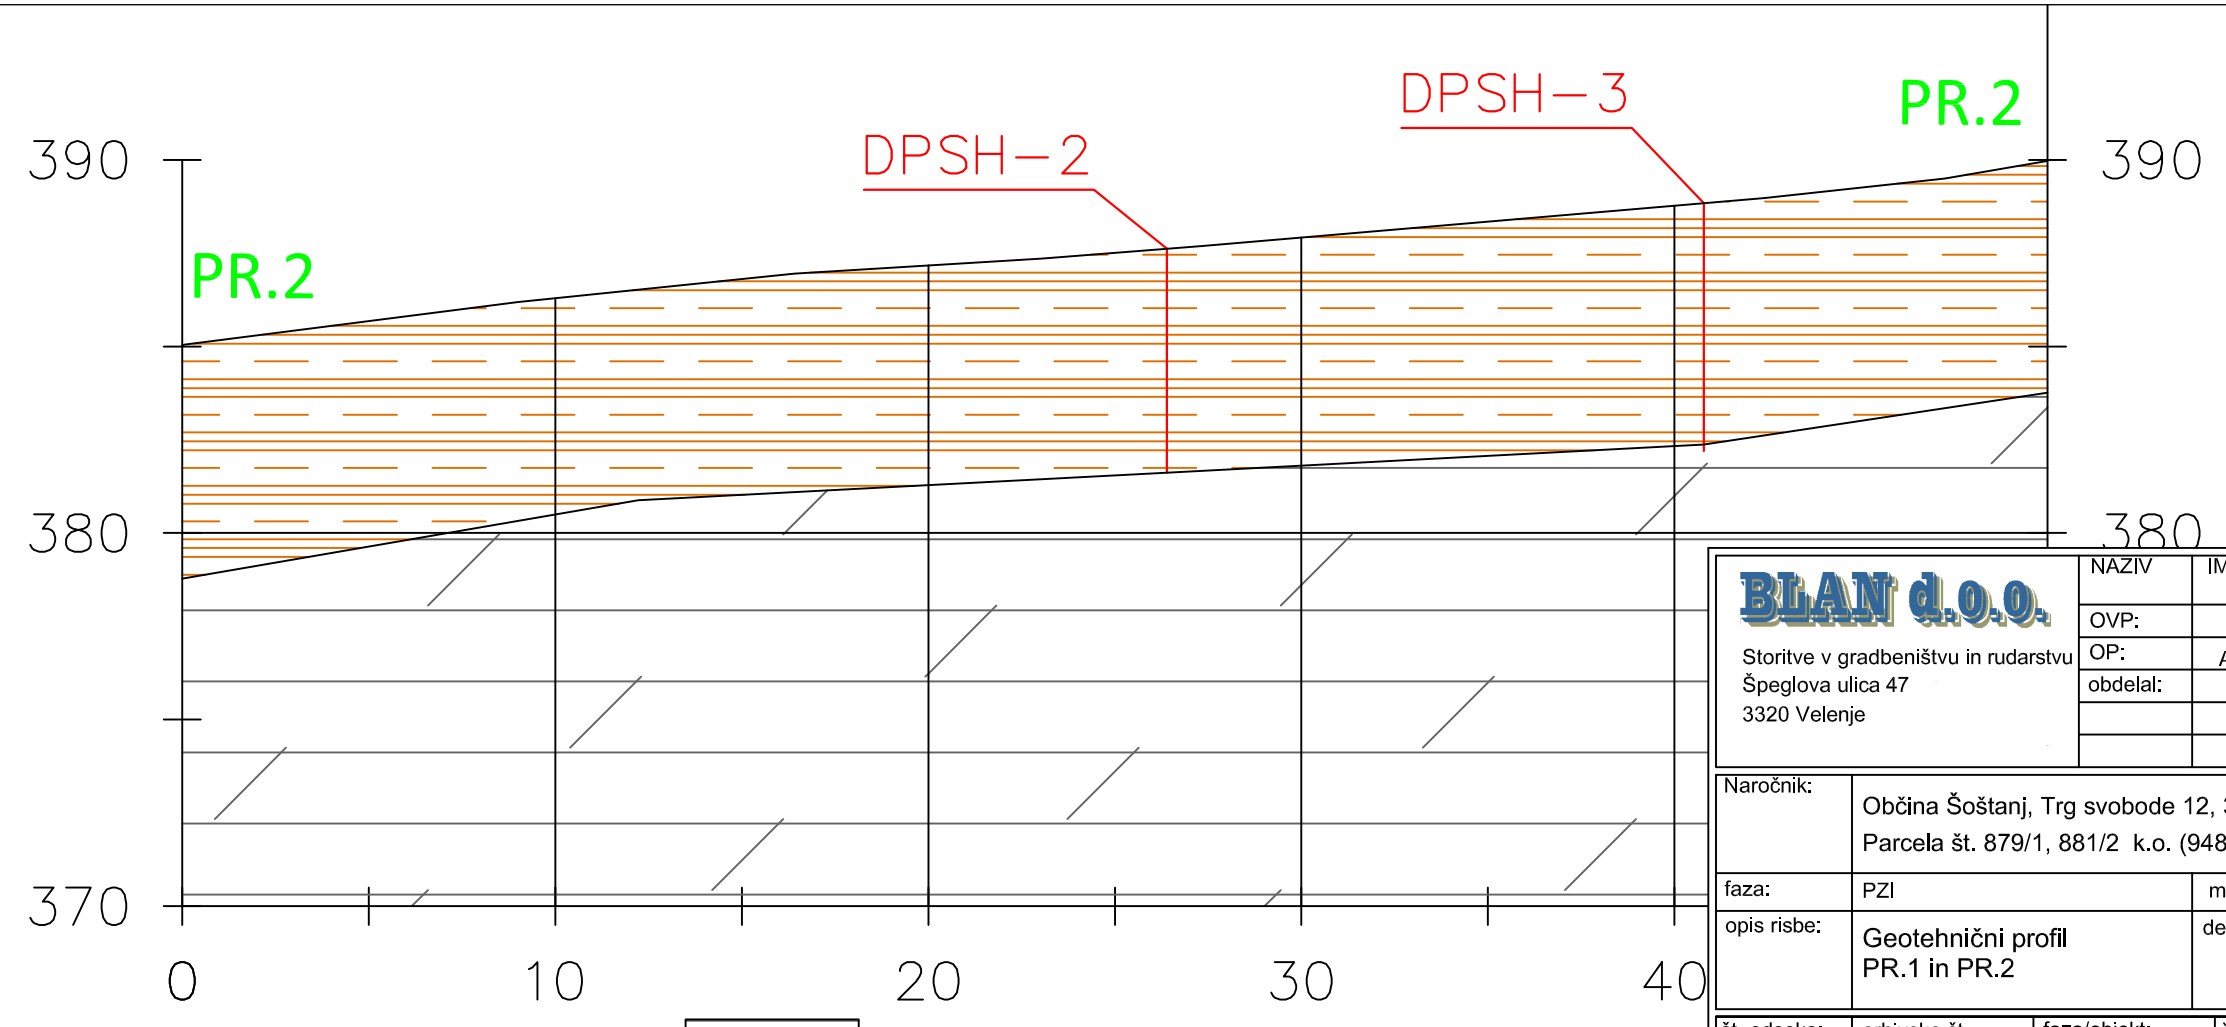

BLAN d.o.o.

Storitve v gradbeništvu in rudarstvu
Špeglova ulica 47
3320 Velenje

NAZIV	IME IN PRIIMEK	IDENT.ŠT. IZS	PODPIS
OVP:			
OP:	Andrej Blažič	RG 0119	
obdelal:			

Naročnik:	Občina Šoštanj, Trg svobode 12, 3325 Šoštanj Parcela št. 879/1, 881/2 k.o. (948) Topolšica			Št.proj.:	
				Št.elaborata:	GM - 223 / 2024
				Šifra CC:	
faza:	PZI	merilo:	1:200	datum:	Avgust 2024
opis risbe:	Geotehnični profil PR.1 in PR.2	del risbe:			

št. odseka:	arhivska št.:	faza/objekt:	šifra risbe:	

št. risbe:	G.4	avtor risbe:	BLAN d.o.o.
		ident.št.risbe:	