ZADEVA:	***GEODETSKI NAČRT 2023134*** ***K.O. JELOVEC*** ***PARCELA: 429/6***
NAROČNIK:	***OBČINA MAKOLE*** ***MAKOLE 35*** ***2321 MAKOLE***

GEOSTAN, Katja Leskovar s.p.
Cesta na Roglo 11j, 3214 Zreče
Tel: 041/502-148
E-mail: info@geostan.si

Zreče, 10.5.2023

Katja Leskovar, dipl.inž.geod.

GEOSTAN, Katja Leskovar s.p.
Cesta na Roglo 11j, 3214 Zreče
Tel: 041/502-148
E-mail: info@geostan.si

NASLOVNA STRAN

Naročnik:	OBČINA MAKOLE MAKOLE 35 2321 MAKOLE
Številka načrta:	**2023134**
Območje obdelave:	Kat. občina 776-JELOVEC Parcelne št. 429/6
Izdelovalec:	GEOSTAN, Katja Leskovar s.p. Cesta na Roglo 11j 3214 Zreče
Pooblaščeni geodet:	Katja Leskovar, dipl. inž. geod., št. IZS Geo 468

Osebni žig: KATJA LESKOVAR dipl.inž.geod. IZS Geo0468

Podpis:

Načrt izdelal:	Katja Leskovar, dipl. inž. geod.
Številka izvoda:	1
Kraj in datum izdelave:	Zreče, 10.5.2023

GEOSTAN, Katja Leskovar s.p.
Cesta na Roglo 11j, 3214 Zreče
Tel: 041/502-148
E-mail: info@geostan.si

CERTIFIKAT GEODETSKEGA NAČRTA

1. Naročnik geodetskega načrta: ***Občina Makole***
Makole 35
2321 Makole

2. Pooblaščeni geodet : ***KATJA LESKOVAR, dipl.inž.geod.***
vpisan v imenik pooblaščenih inženirjev pod evidenčno številko ***Geo 0468***

POTRJUJEM,

da je geodetski načrt št.: ***2023134***
izdelan skladno s predpisi in z namenom uporabe, opredeljenim v točki 3. tega certifikata.

3. Namen uporabe geodetskega načrta:

- ***za pripravo projektne dokumentacije za potrebe projektiranja***

4. Podatki o vsebini geodetskega načrta:

Podatki	***Vir podatkov***	***Institucija***	***Datum***	***Natančnost***
Topografija	*Terenska izmera*	*GEOSTAN*	*9.5.2023*	*+/- 0.06 m*
Zemljiško katastrski prikaz	*ZKP*	*ZKP24 - GURS*	*10.5.2023*	*Glej pogoje za uporabo*
Vodovod	*GJI*	*ZKP24 - GURS*	*10.5.2023*	*Glej pogoje za uporabo*
Elektrika	*GJI*	*ZKP24 - GURS*	*10.5.2023*	*Glej pogoje za uporabo*
PTT	*GJI*	*ZKP24 - GURS*	*10.5.2023*	*Glej pogoje za uporabo*
Kanalizacija	*GJI*	*ZKP24 - GURS*	*10.5.2023*	*Glej pogoje za uporabo*

GEOSTAN, Katja Leskovar s.p.
Cesta na Roglo 11j, 3214 Zreče
Tel: 041/502-148
E-mail: info@geostan.si

5. Pogoji za uporabo geodetskega načrta:

- *Geodetski načrt se lahko uporabi za namen, za katerega je bil izdelan. Uporaba v druge namene je dovoljena samo s posvetom s pooblaščenim geodetom, ki je geodetski načrt izdelal.*
- *Geodetsko osnovo terenske izmere določajo GPS izmerjene točke v koordinatnem sistemu **D96/ETRS**.*
- *Urejene meje so na izrisu prikazane odebeljeno, ostale meje so informativne.*
- *Zemljiško katastrski prikaz se neposredno ne sme uporabljati za ugotavljanje poteka meje.*
- *V kolikor bi z nameravano gradnjo lahko posegli v sosednja zemljišča ali ne bi bilo mogoče zagotoviti predpisanih zahtev o odmiku objektov od sosednjih zemljišč, je potrebno pred izdelavo projekta meje urediti.*

Na geodetskem načrtu so vrisani

- *vidni komunalni vodi*
- *vodi, katerih potek je na terenu pokazal naročnik*
- *vodi, ki so vodeni v zbirnem katastru gospodarske javne infrastrukture (GJI), vir GURS*
- *za ostale komunalne vode je potrebno pridobiti podatke pri pooblaščenih upravljalcih*


Zreče, 10.5.2023

Žig in podpis odgovorne osebe geodetskega podjetja

Katja Leskovar s.p.
nepremičninske in
geodetske storitve
Cesta na Roglo 11j
3214 Zreče
Tel: 041/502-148

Osebni žig in podpis pooblaščenega geodeta

KATJA LESKOVAR
dipl.inž.geod.
IZS Geo0468

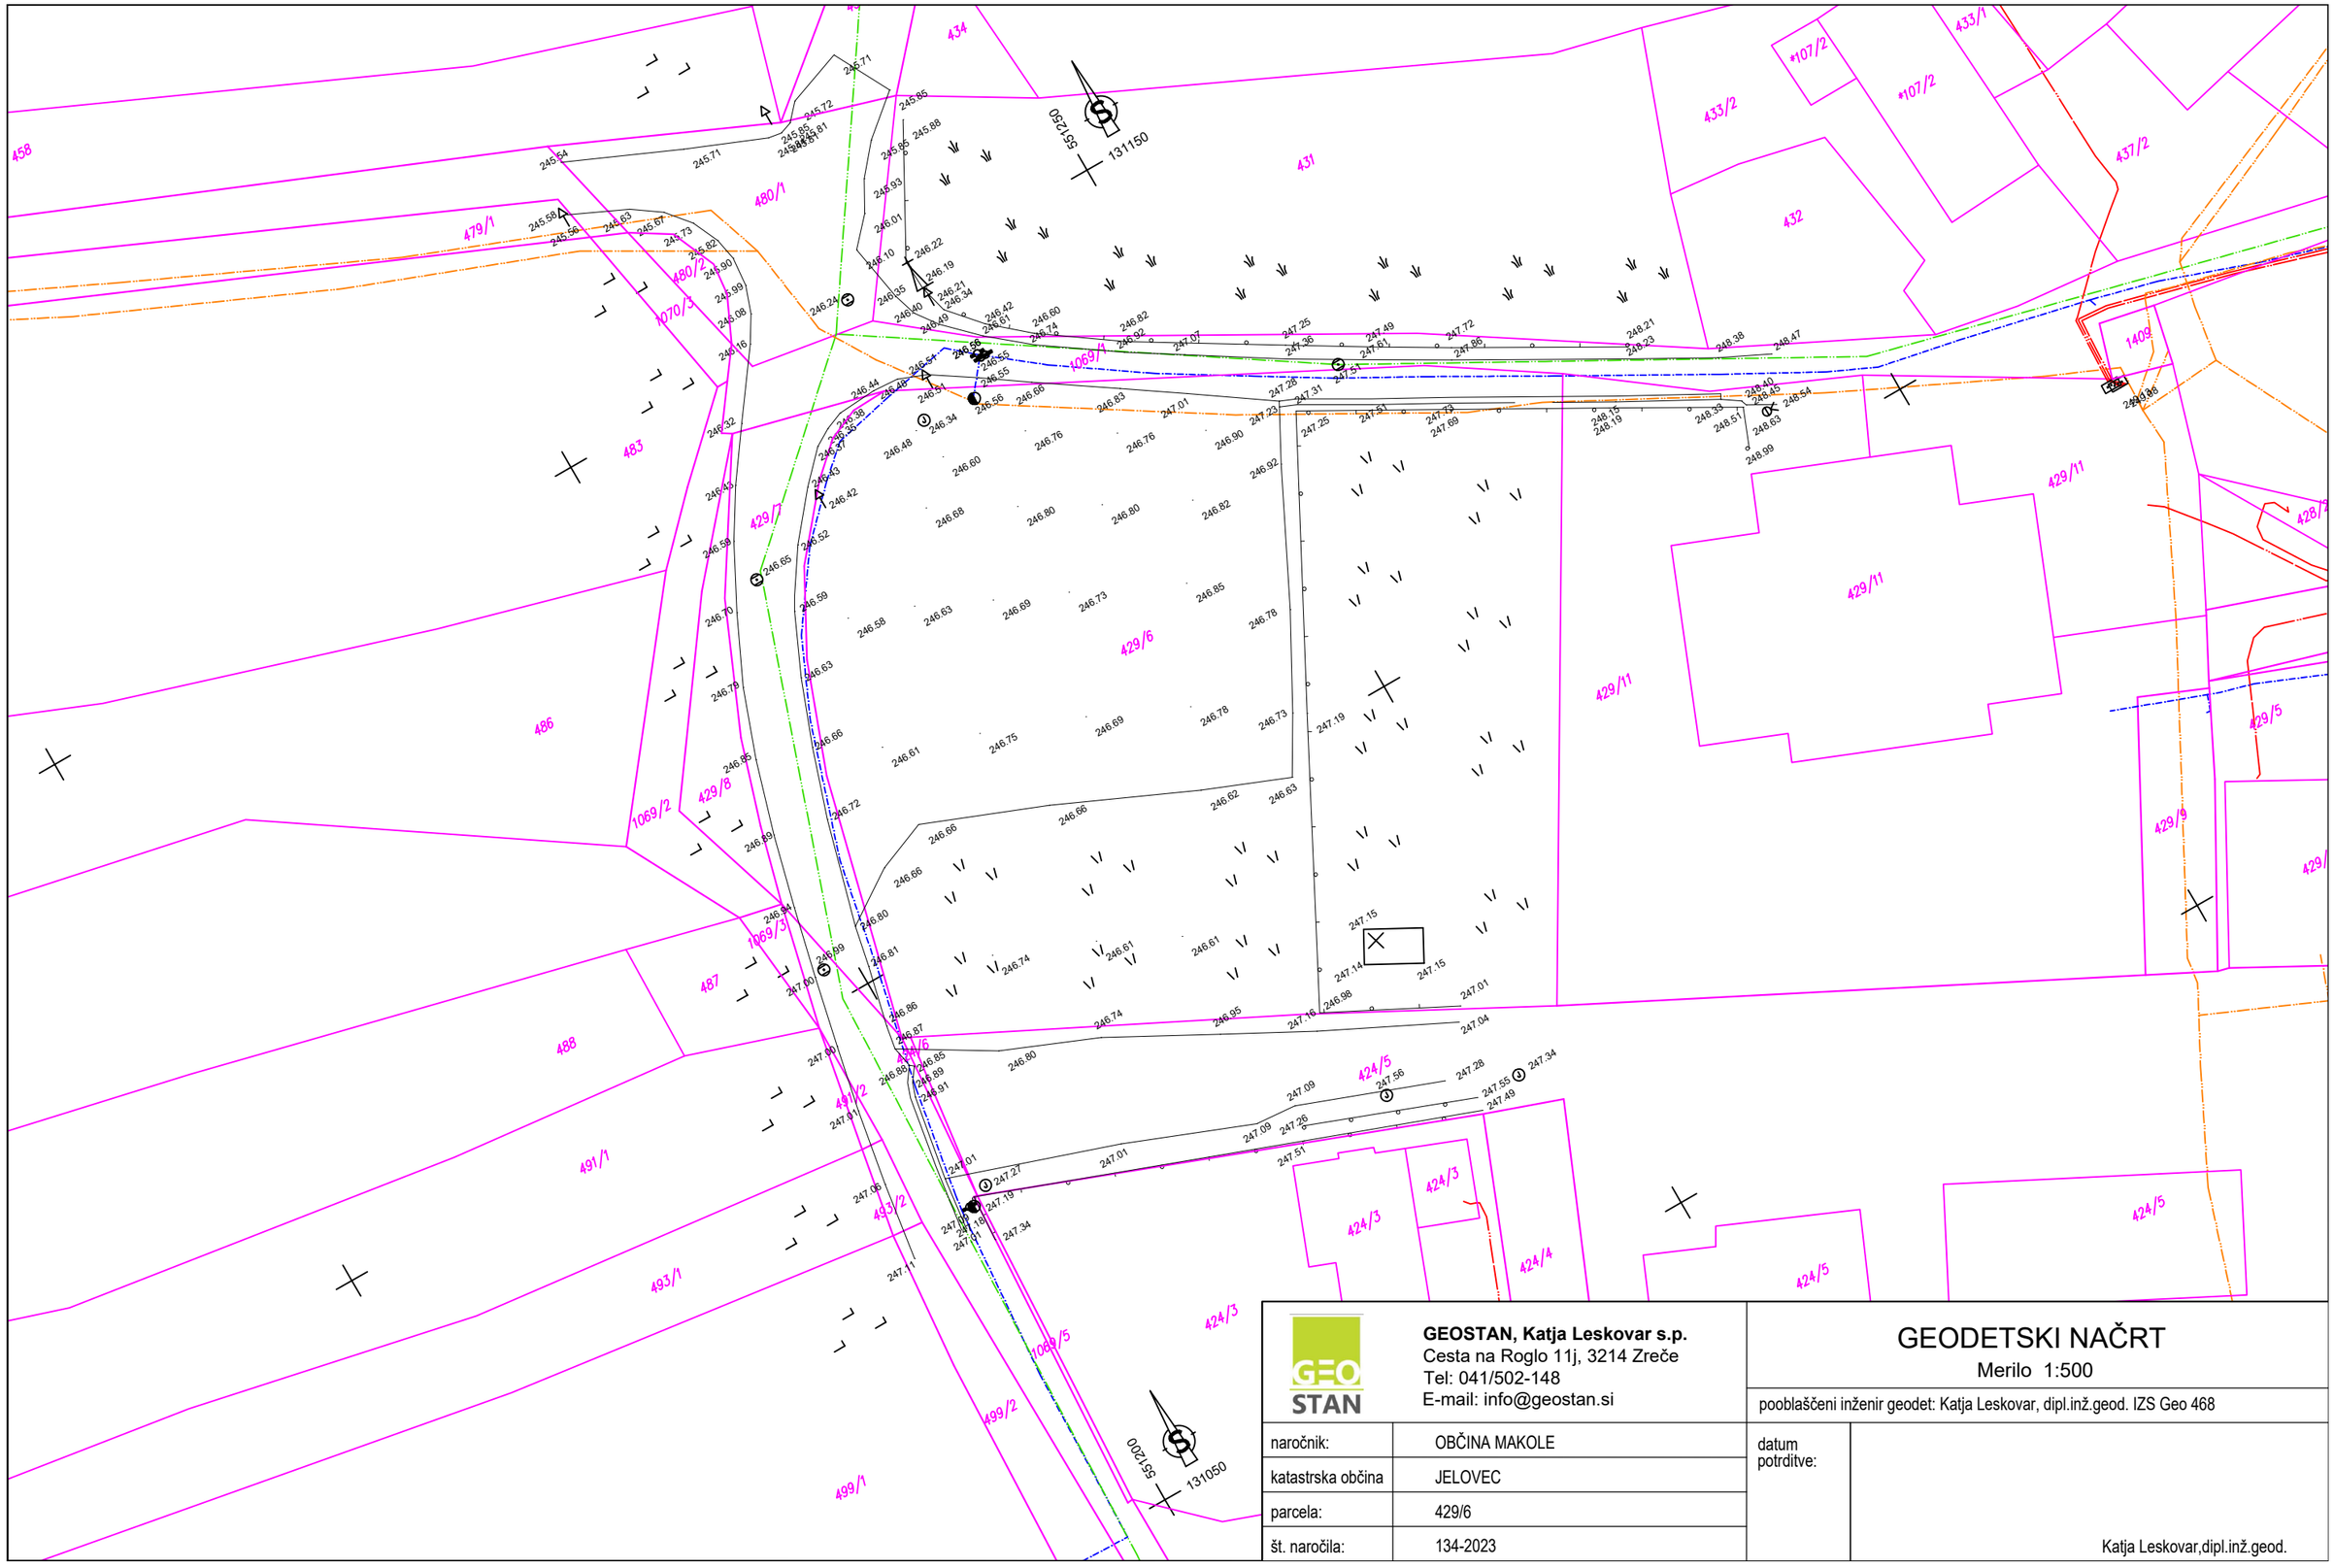

GEOSTAN, Katja Leskovar s.p. Cesta na Roglo 11j, 3214 Zreče Tel: 041/502-148 E-mail: info@geostan.si	GEODETSKI NAČRT Merilo 1:500
	pooblaščeni inženir geodet: Katja Leskovar, dipl.inž.geod. IZS Geo 468
naročnik: OBČINA MAKOLE	datum potrditve:
katastrska občina: JELOVEC	
parcela: 429/6	
št. naročila: 134-2023	Katja Leskovar,dipl.inž.geod.