

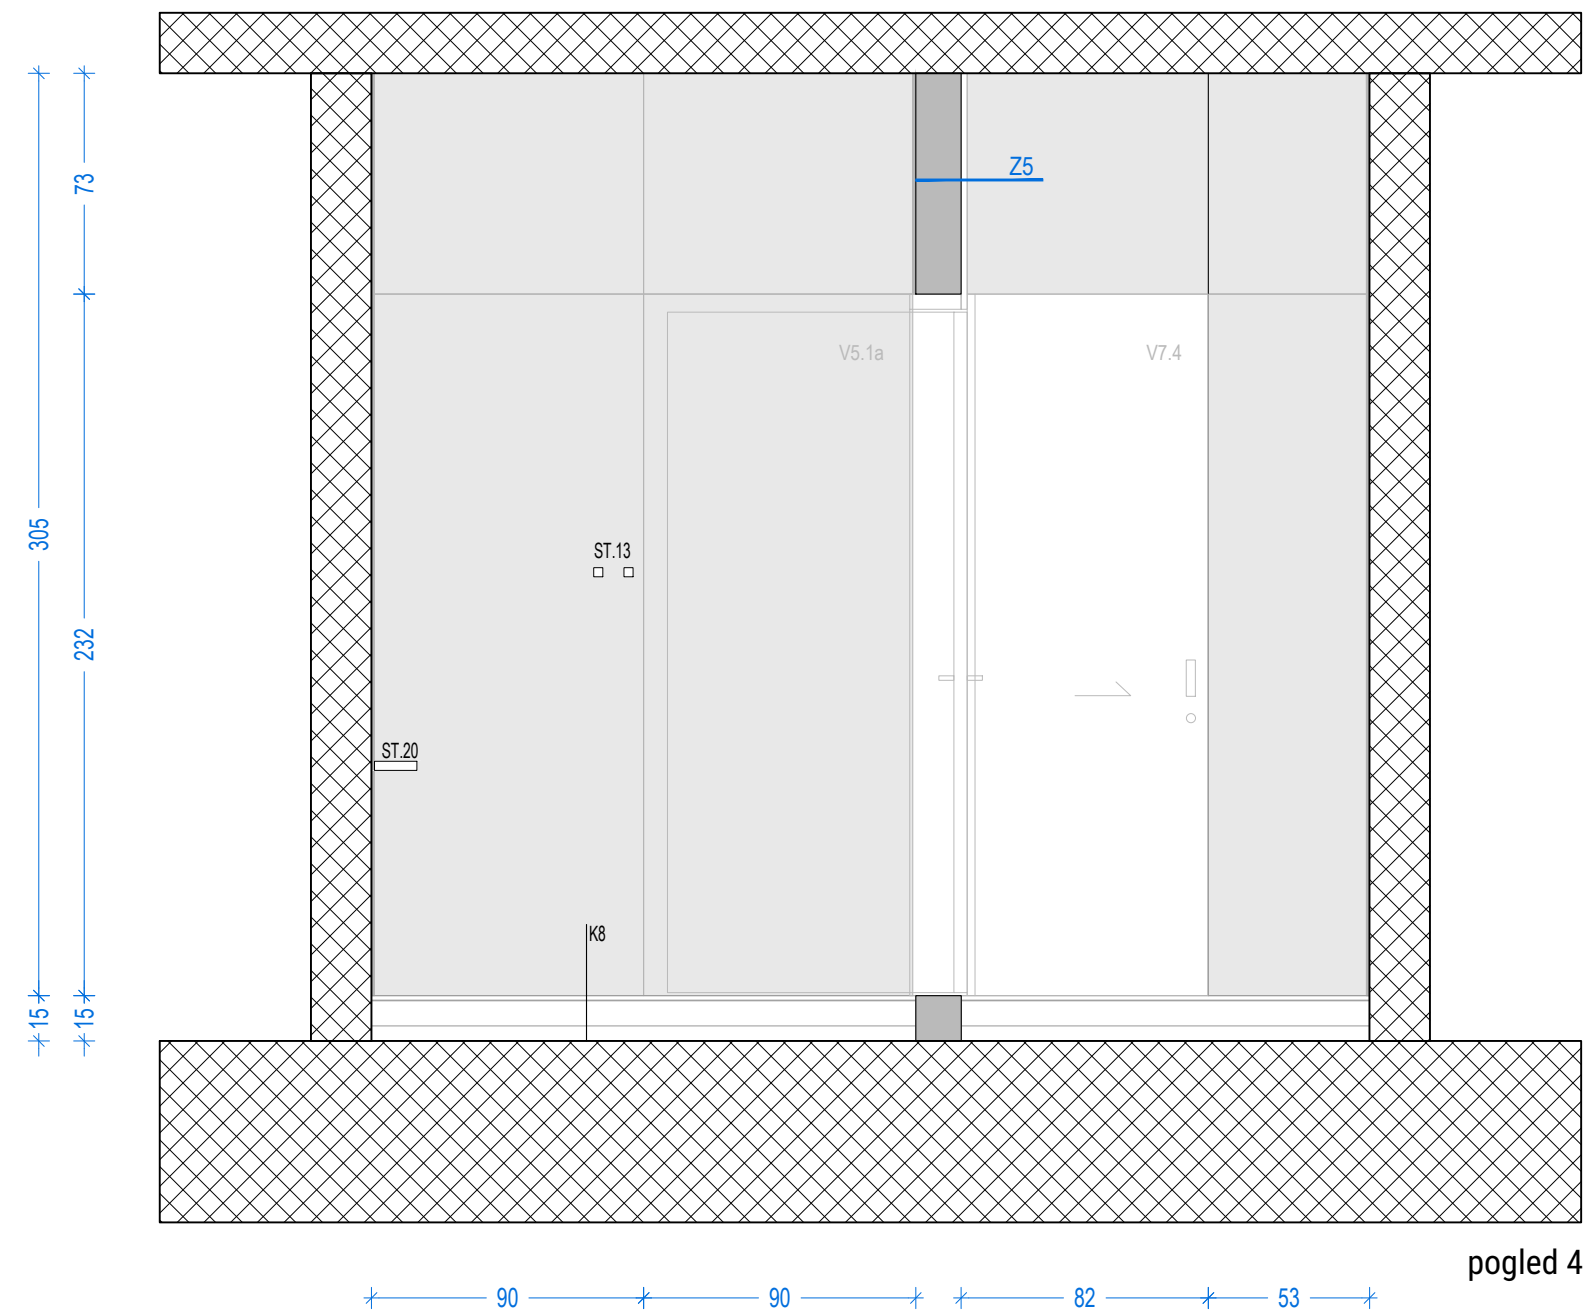
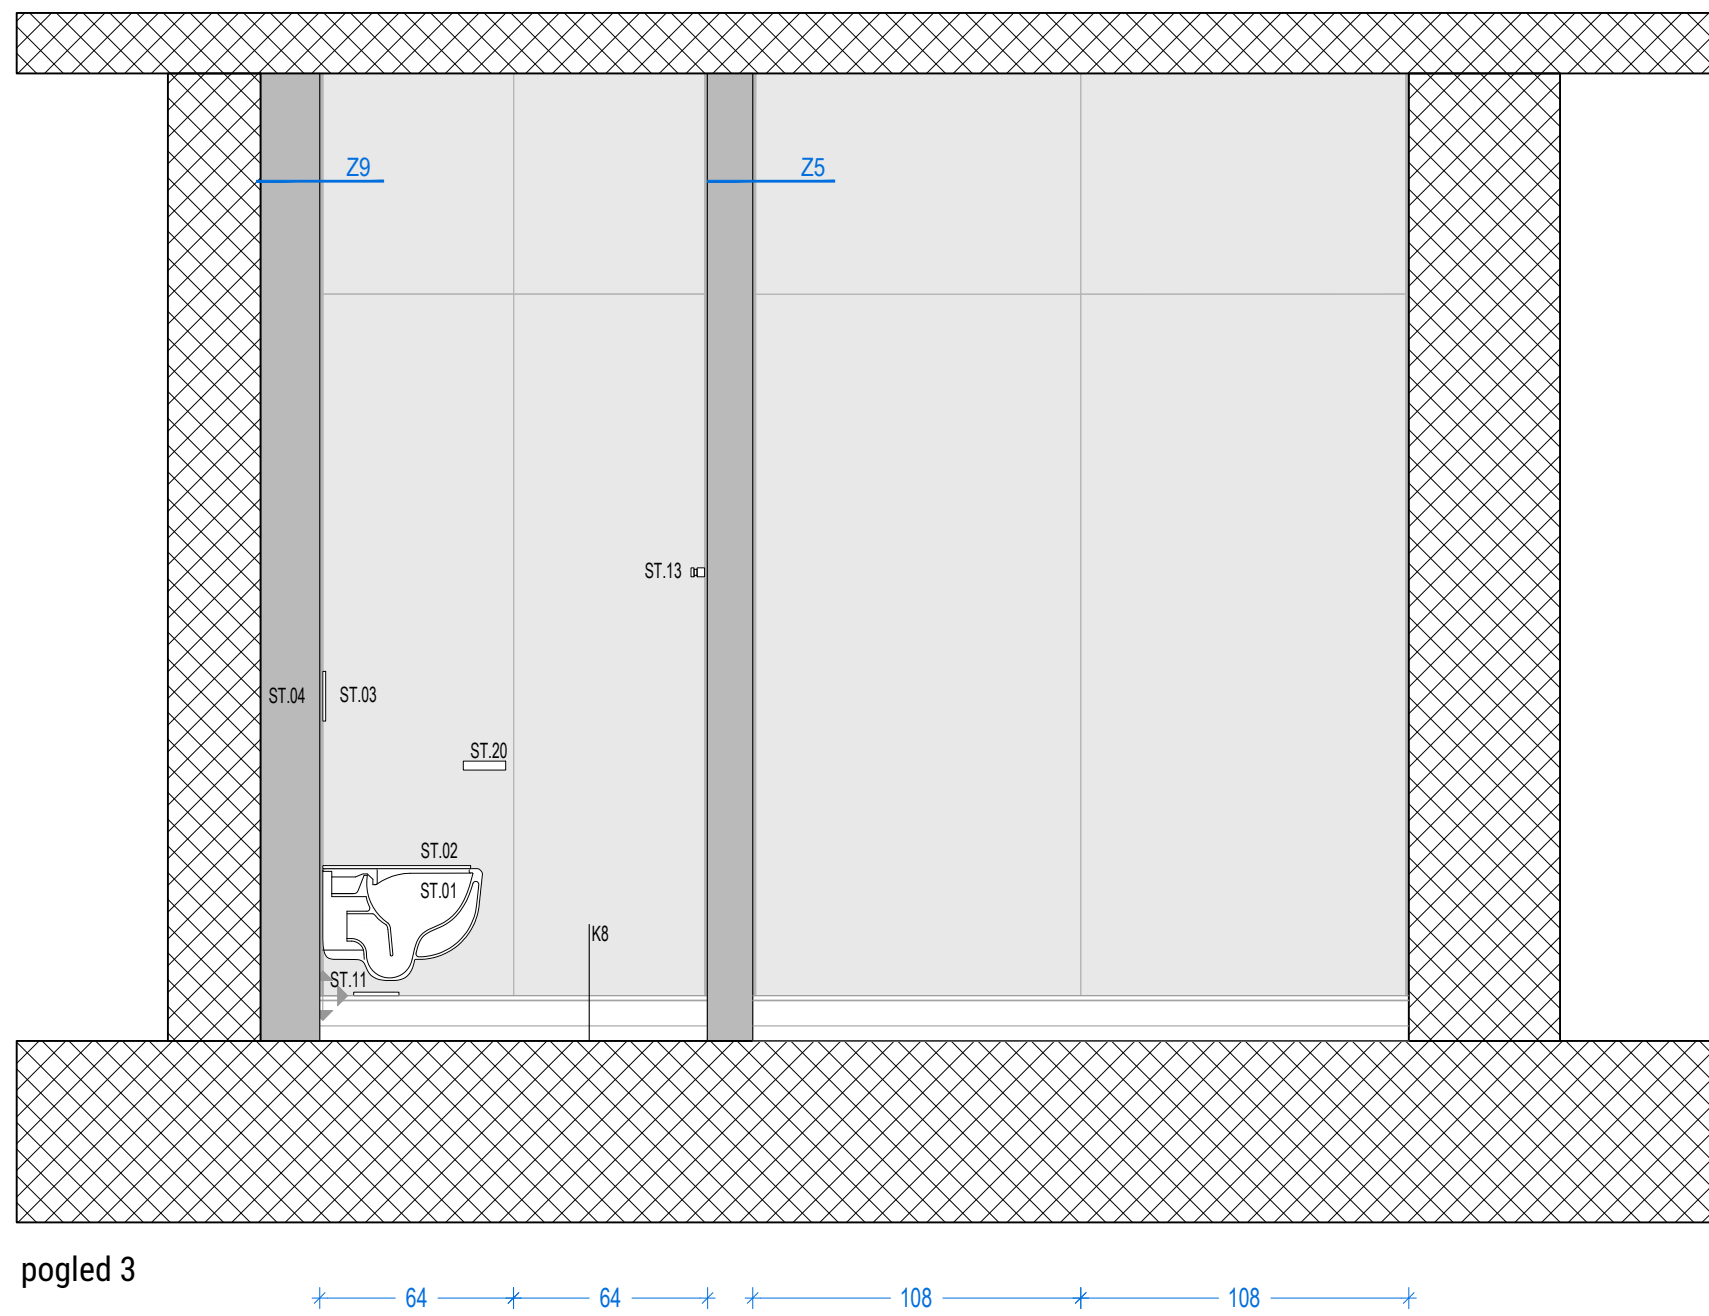
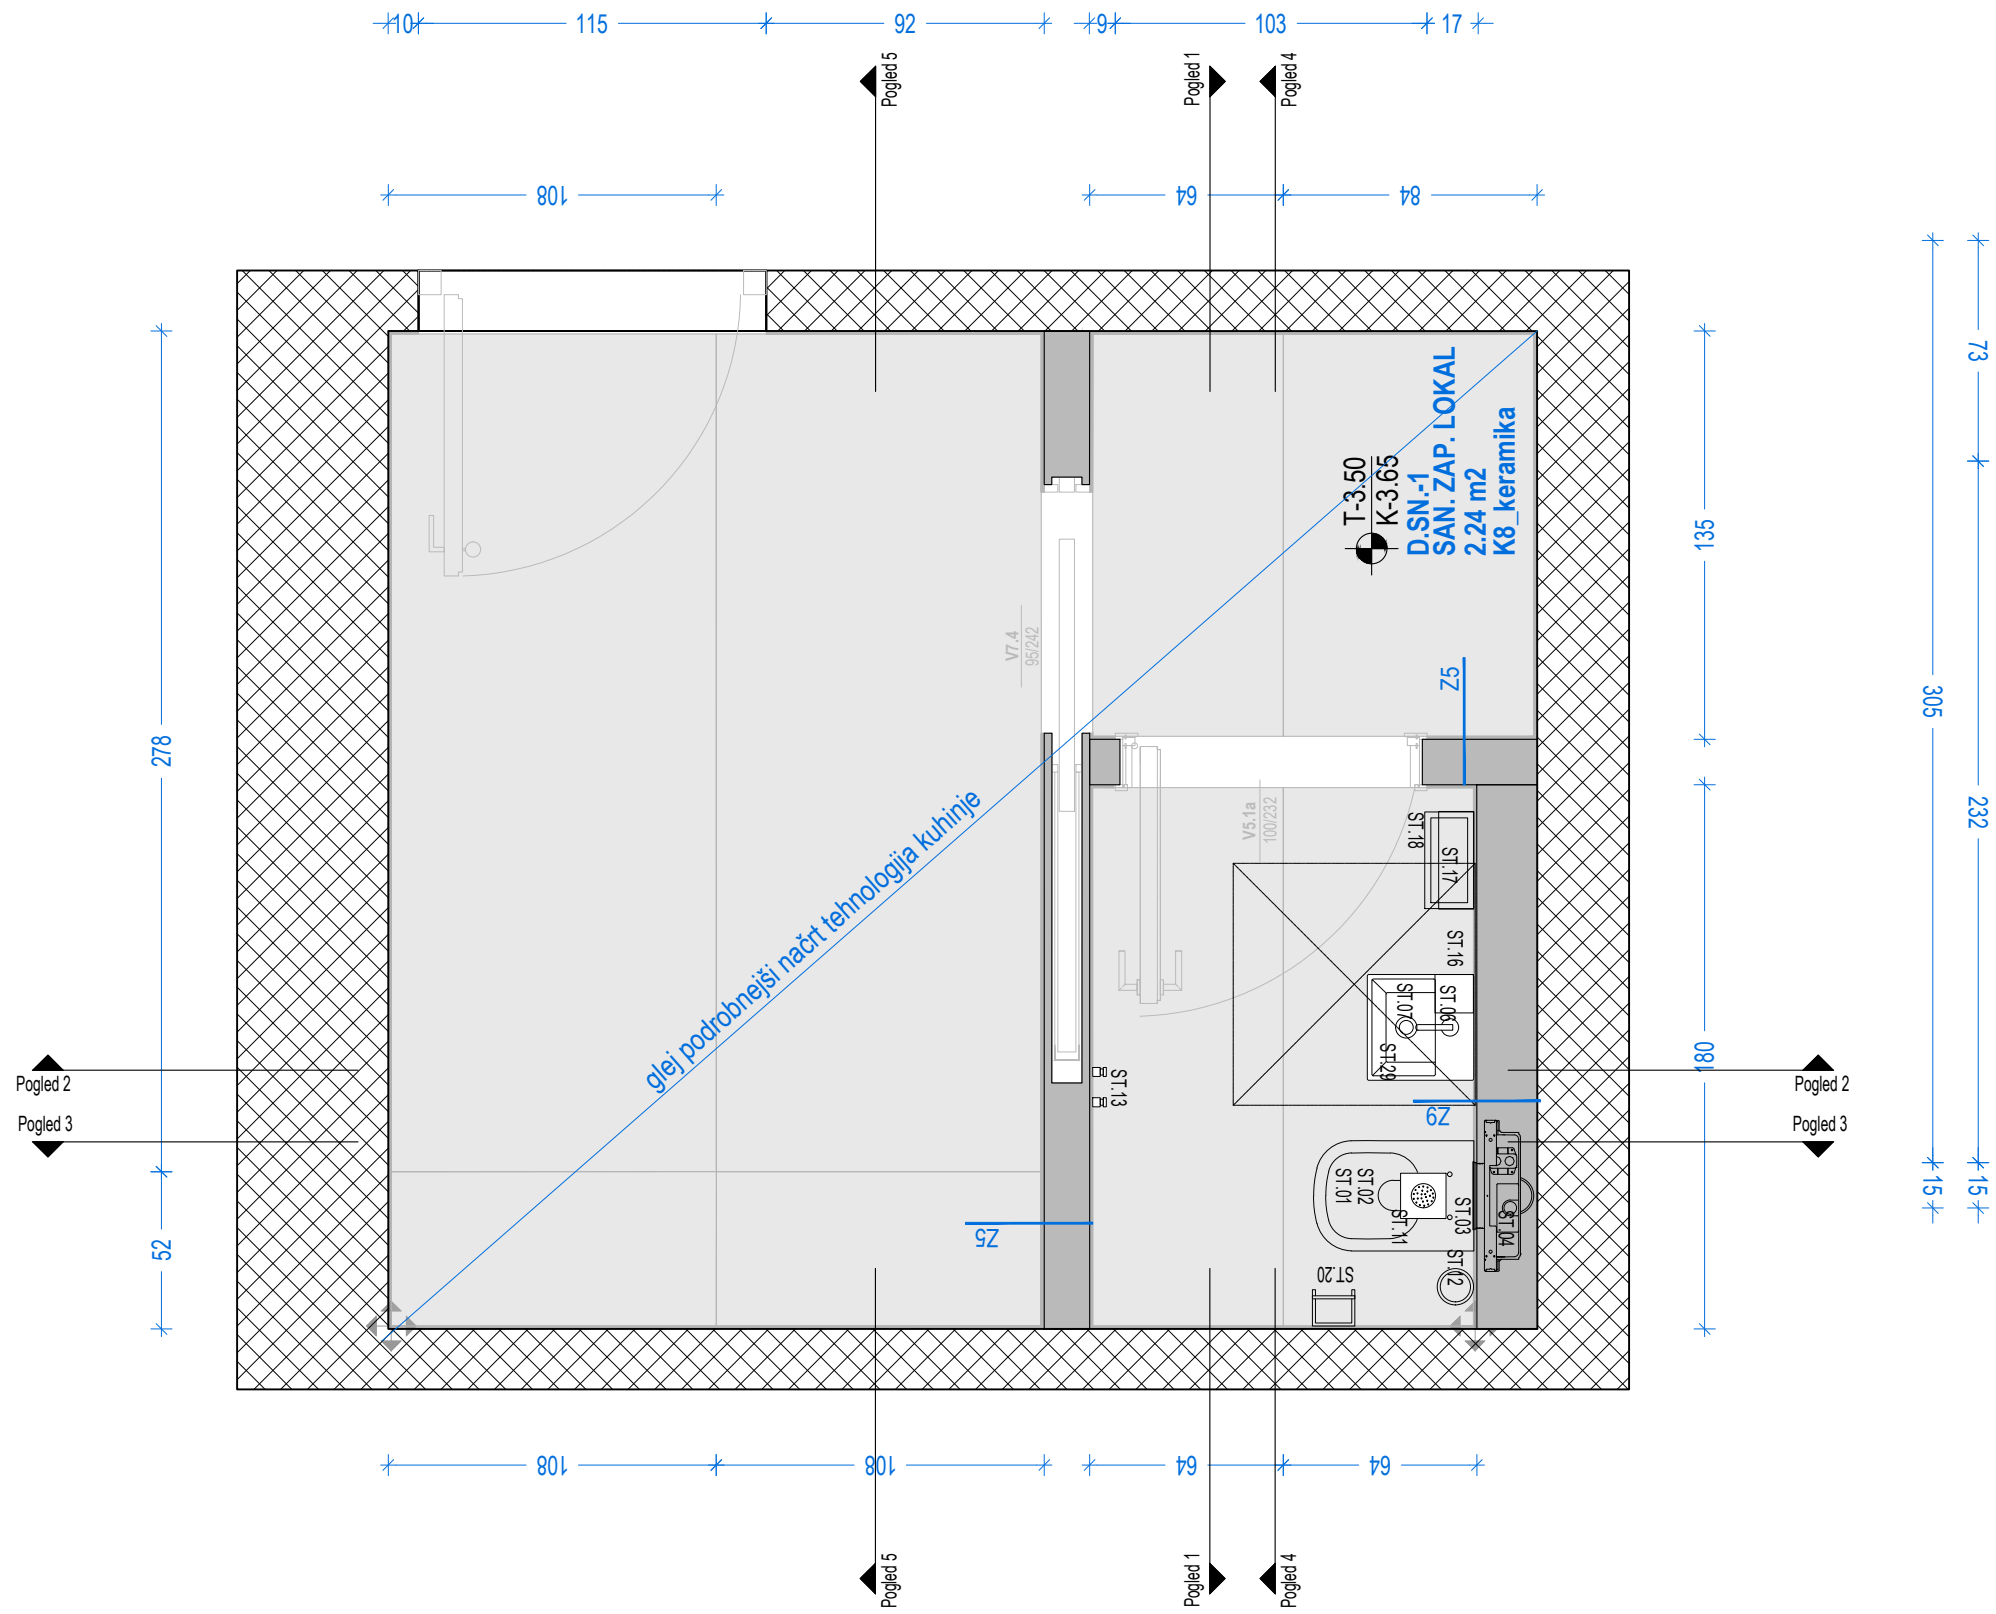
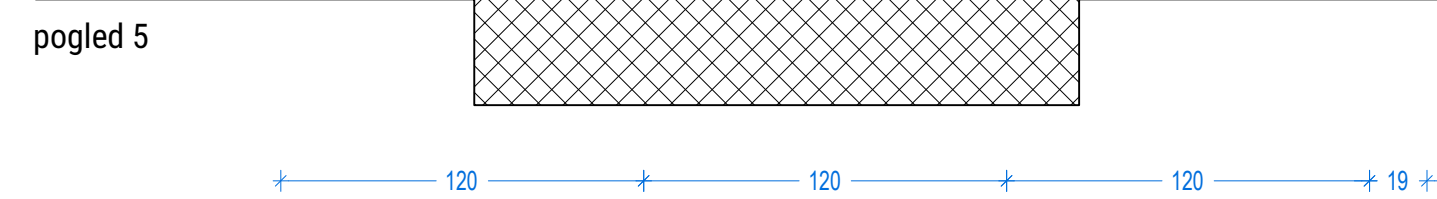









HEMA SANITARIJ ZA ZAPOSLENE V LOKALU V KLETI OBJEKTA _D.SN.-1

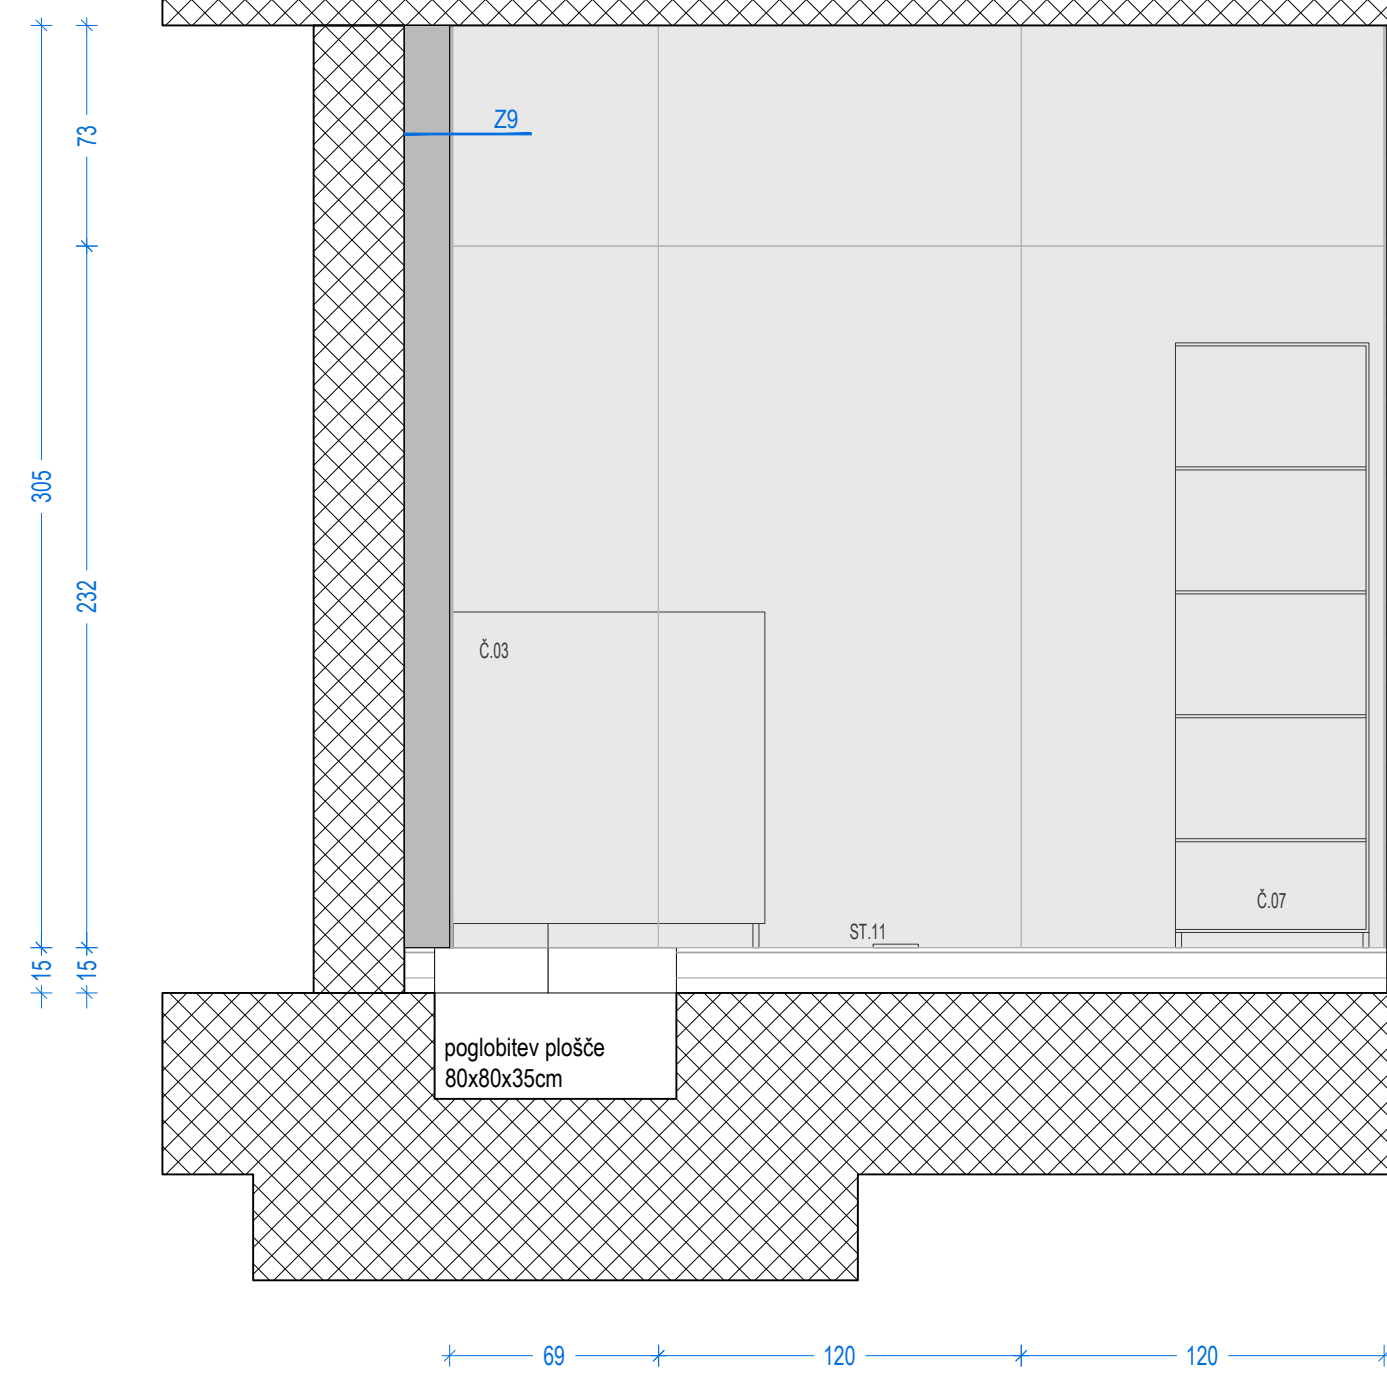


 multiplan arhitekti <small>Multiplan arhitekti d.o.o. Slovenska cesta 55a, 1000 Ljubljana, SI tel. 01/4249891 email: arh@multiplan.si www.multiplan.si</small>	objekt	KUC IVANČNA GORICA	
	risba	D.SN.-1	
	št. projekta	169-19	vrsta projekta PZI
	št. načrta	169-19-O	merilo 1:25
	datum	FEBRUAR 2025	št. risbe ARH_05.25

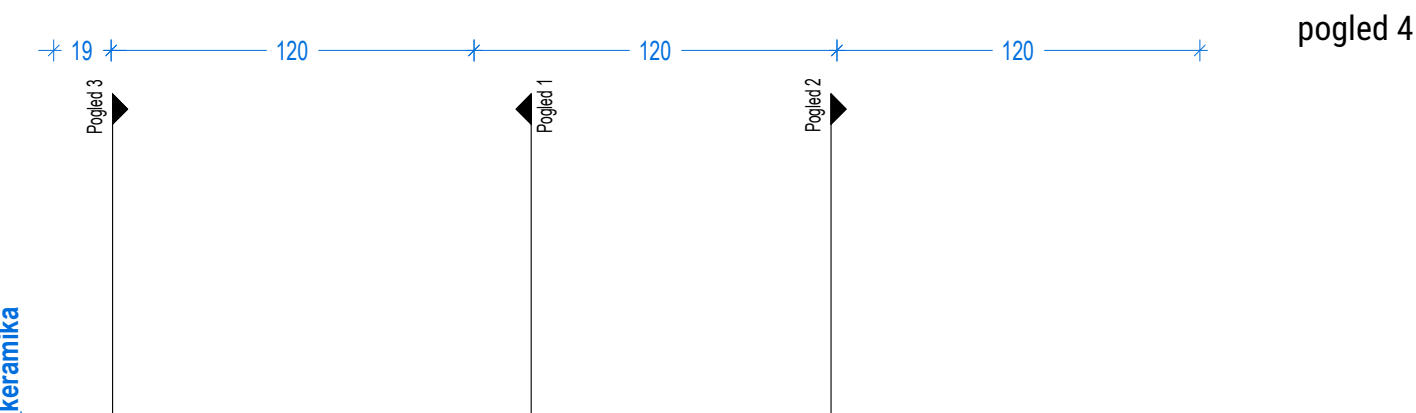


SHEMA PROSTOR ZA ČISTILA V KLETI OBJEKTA _D.Č.-1

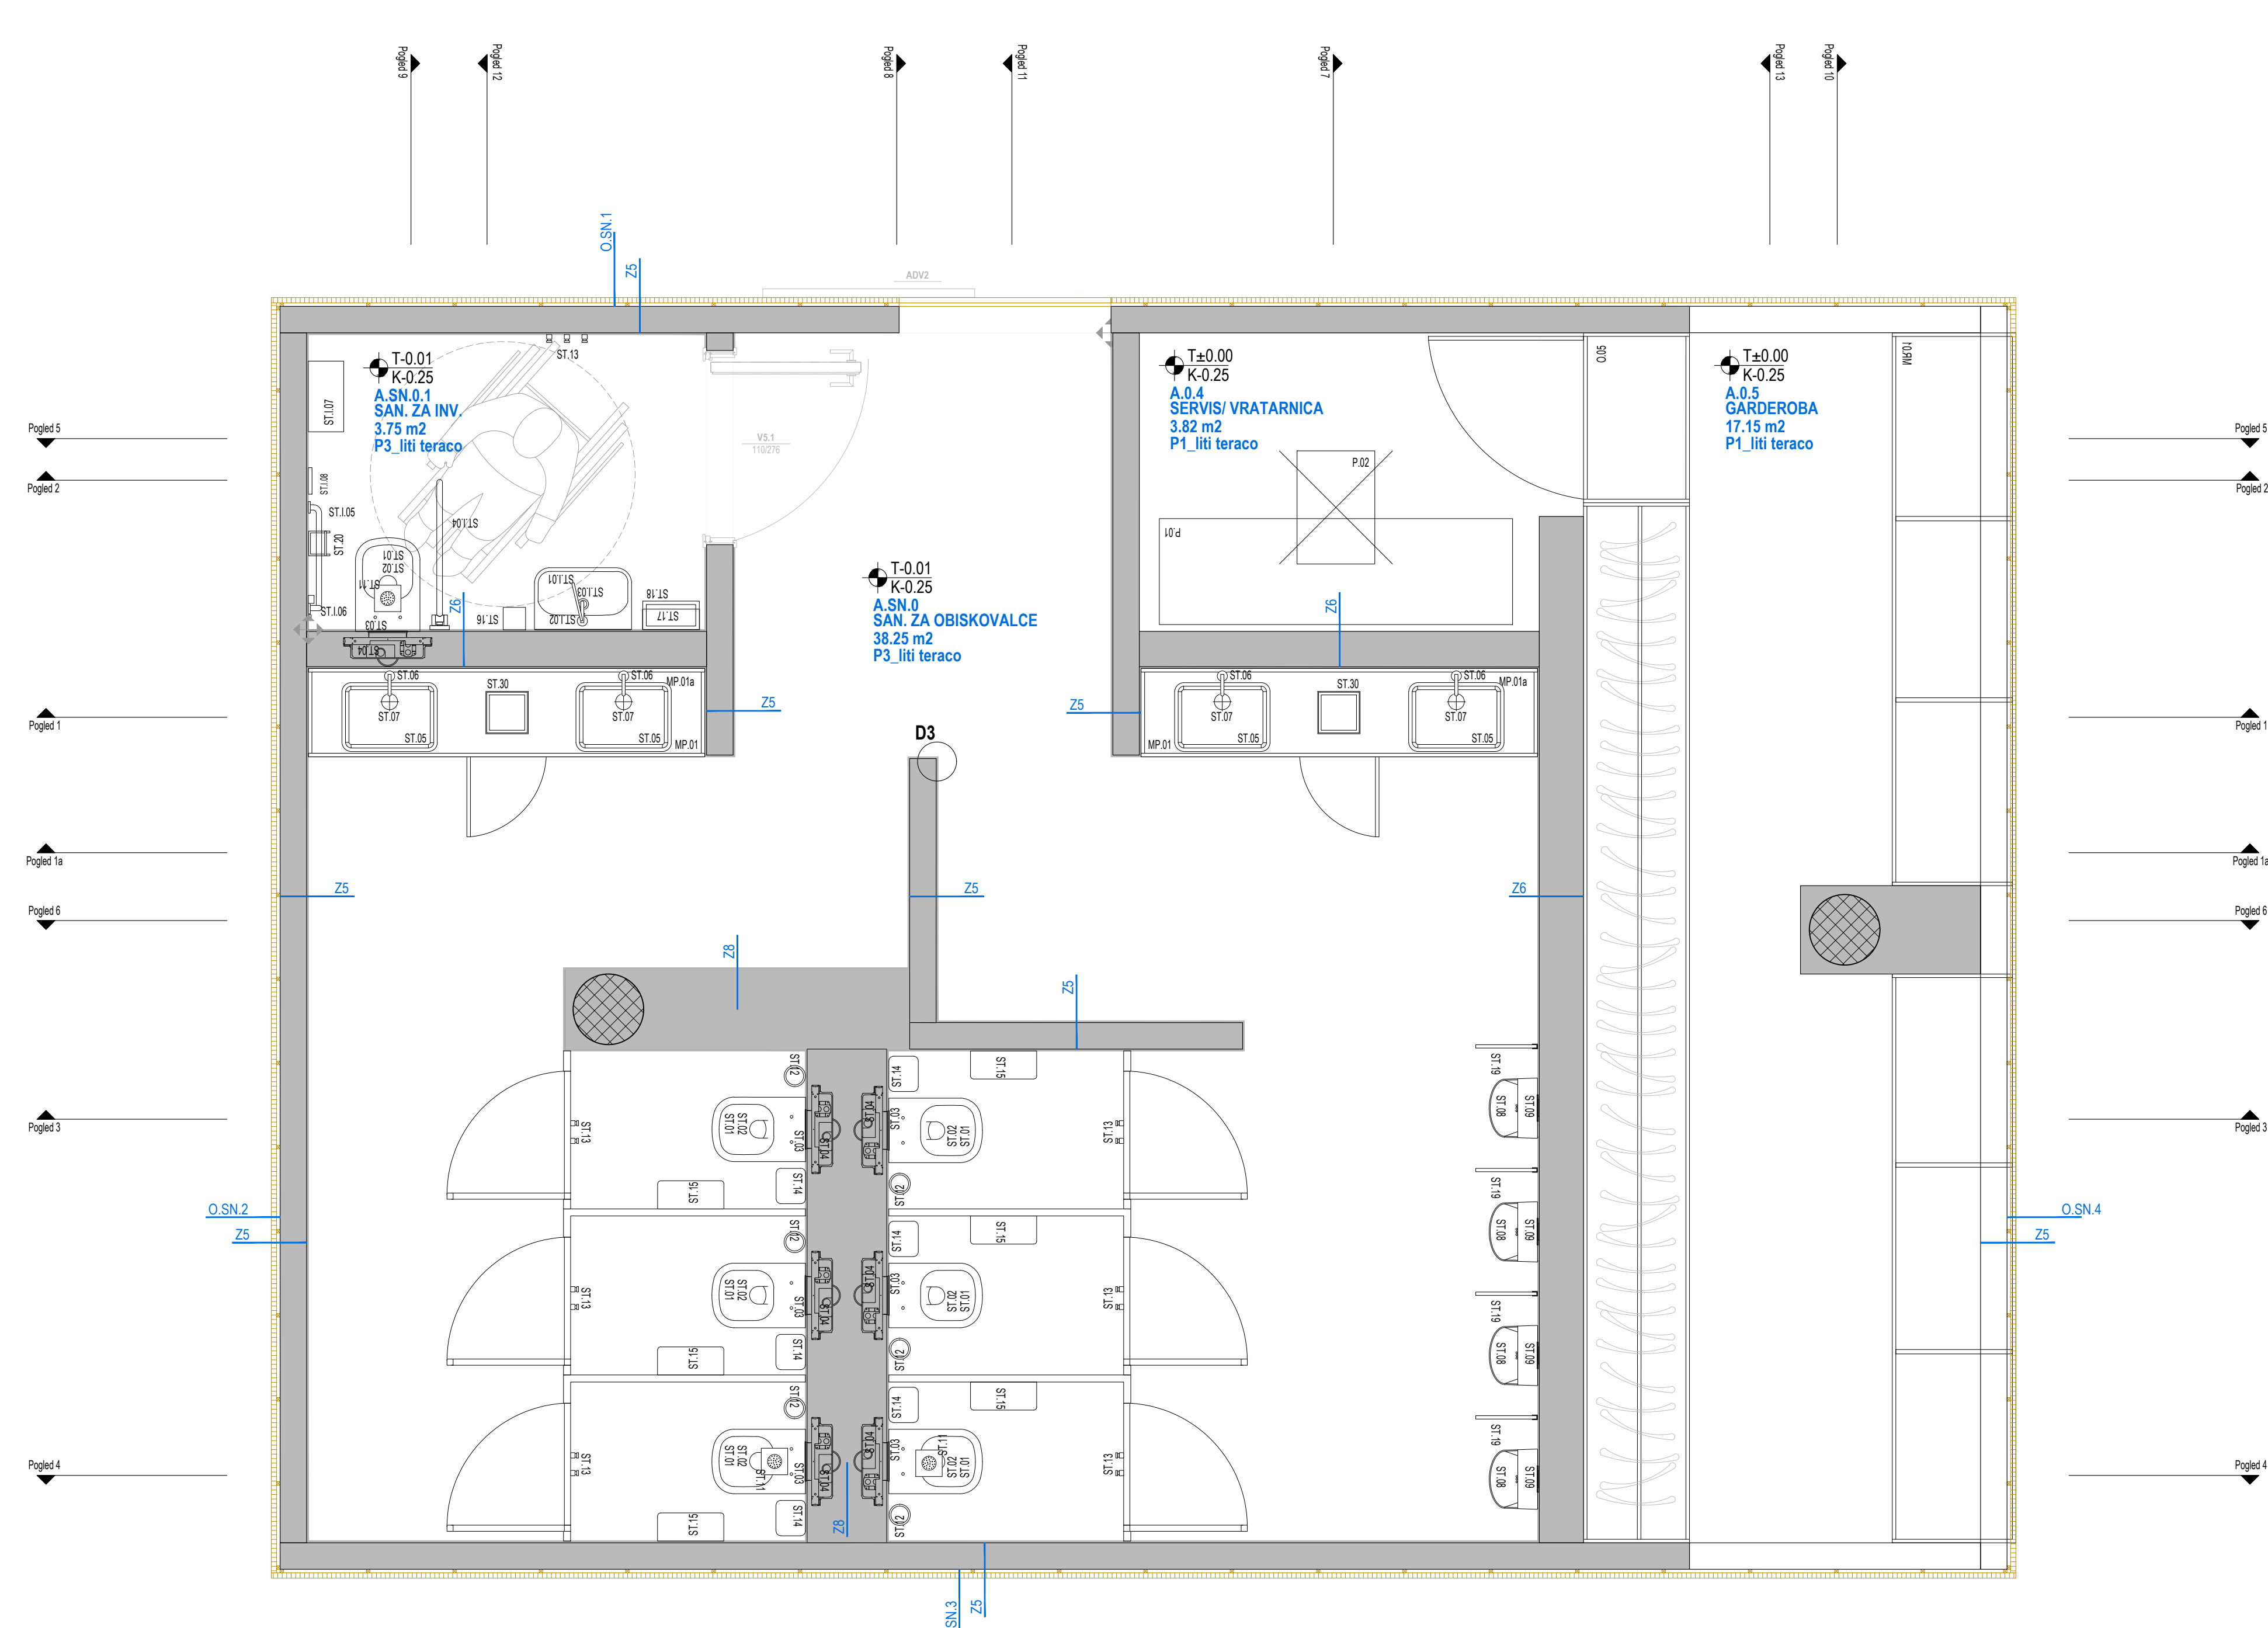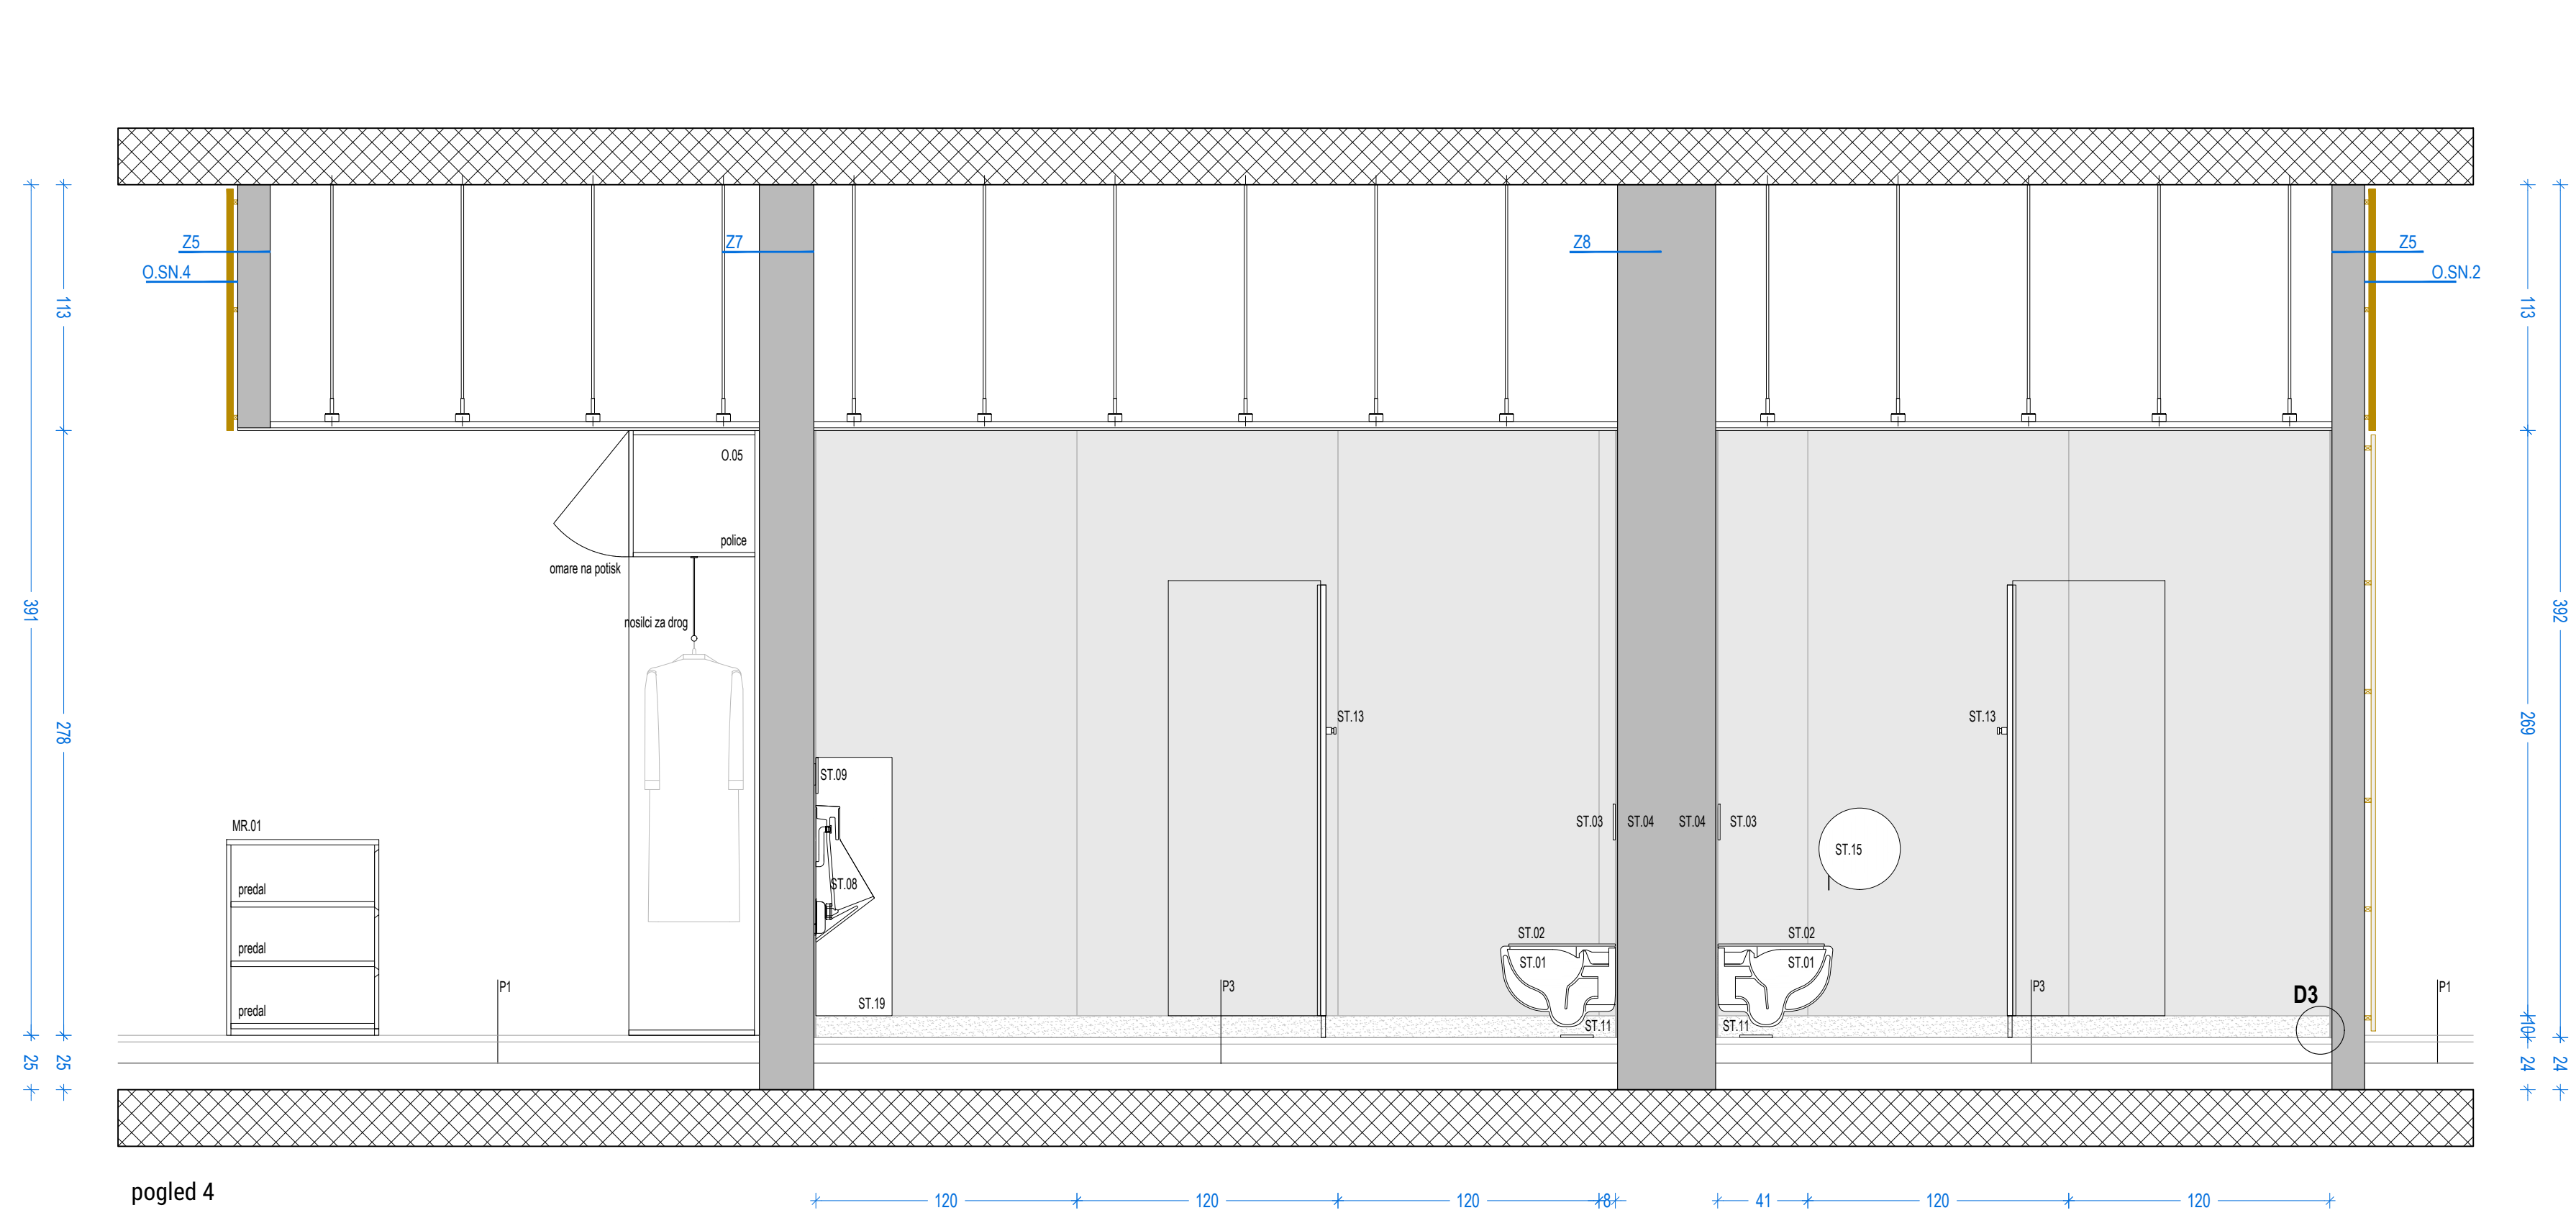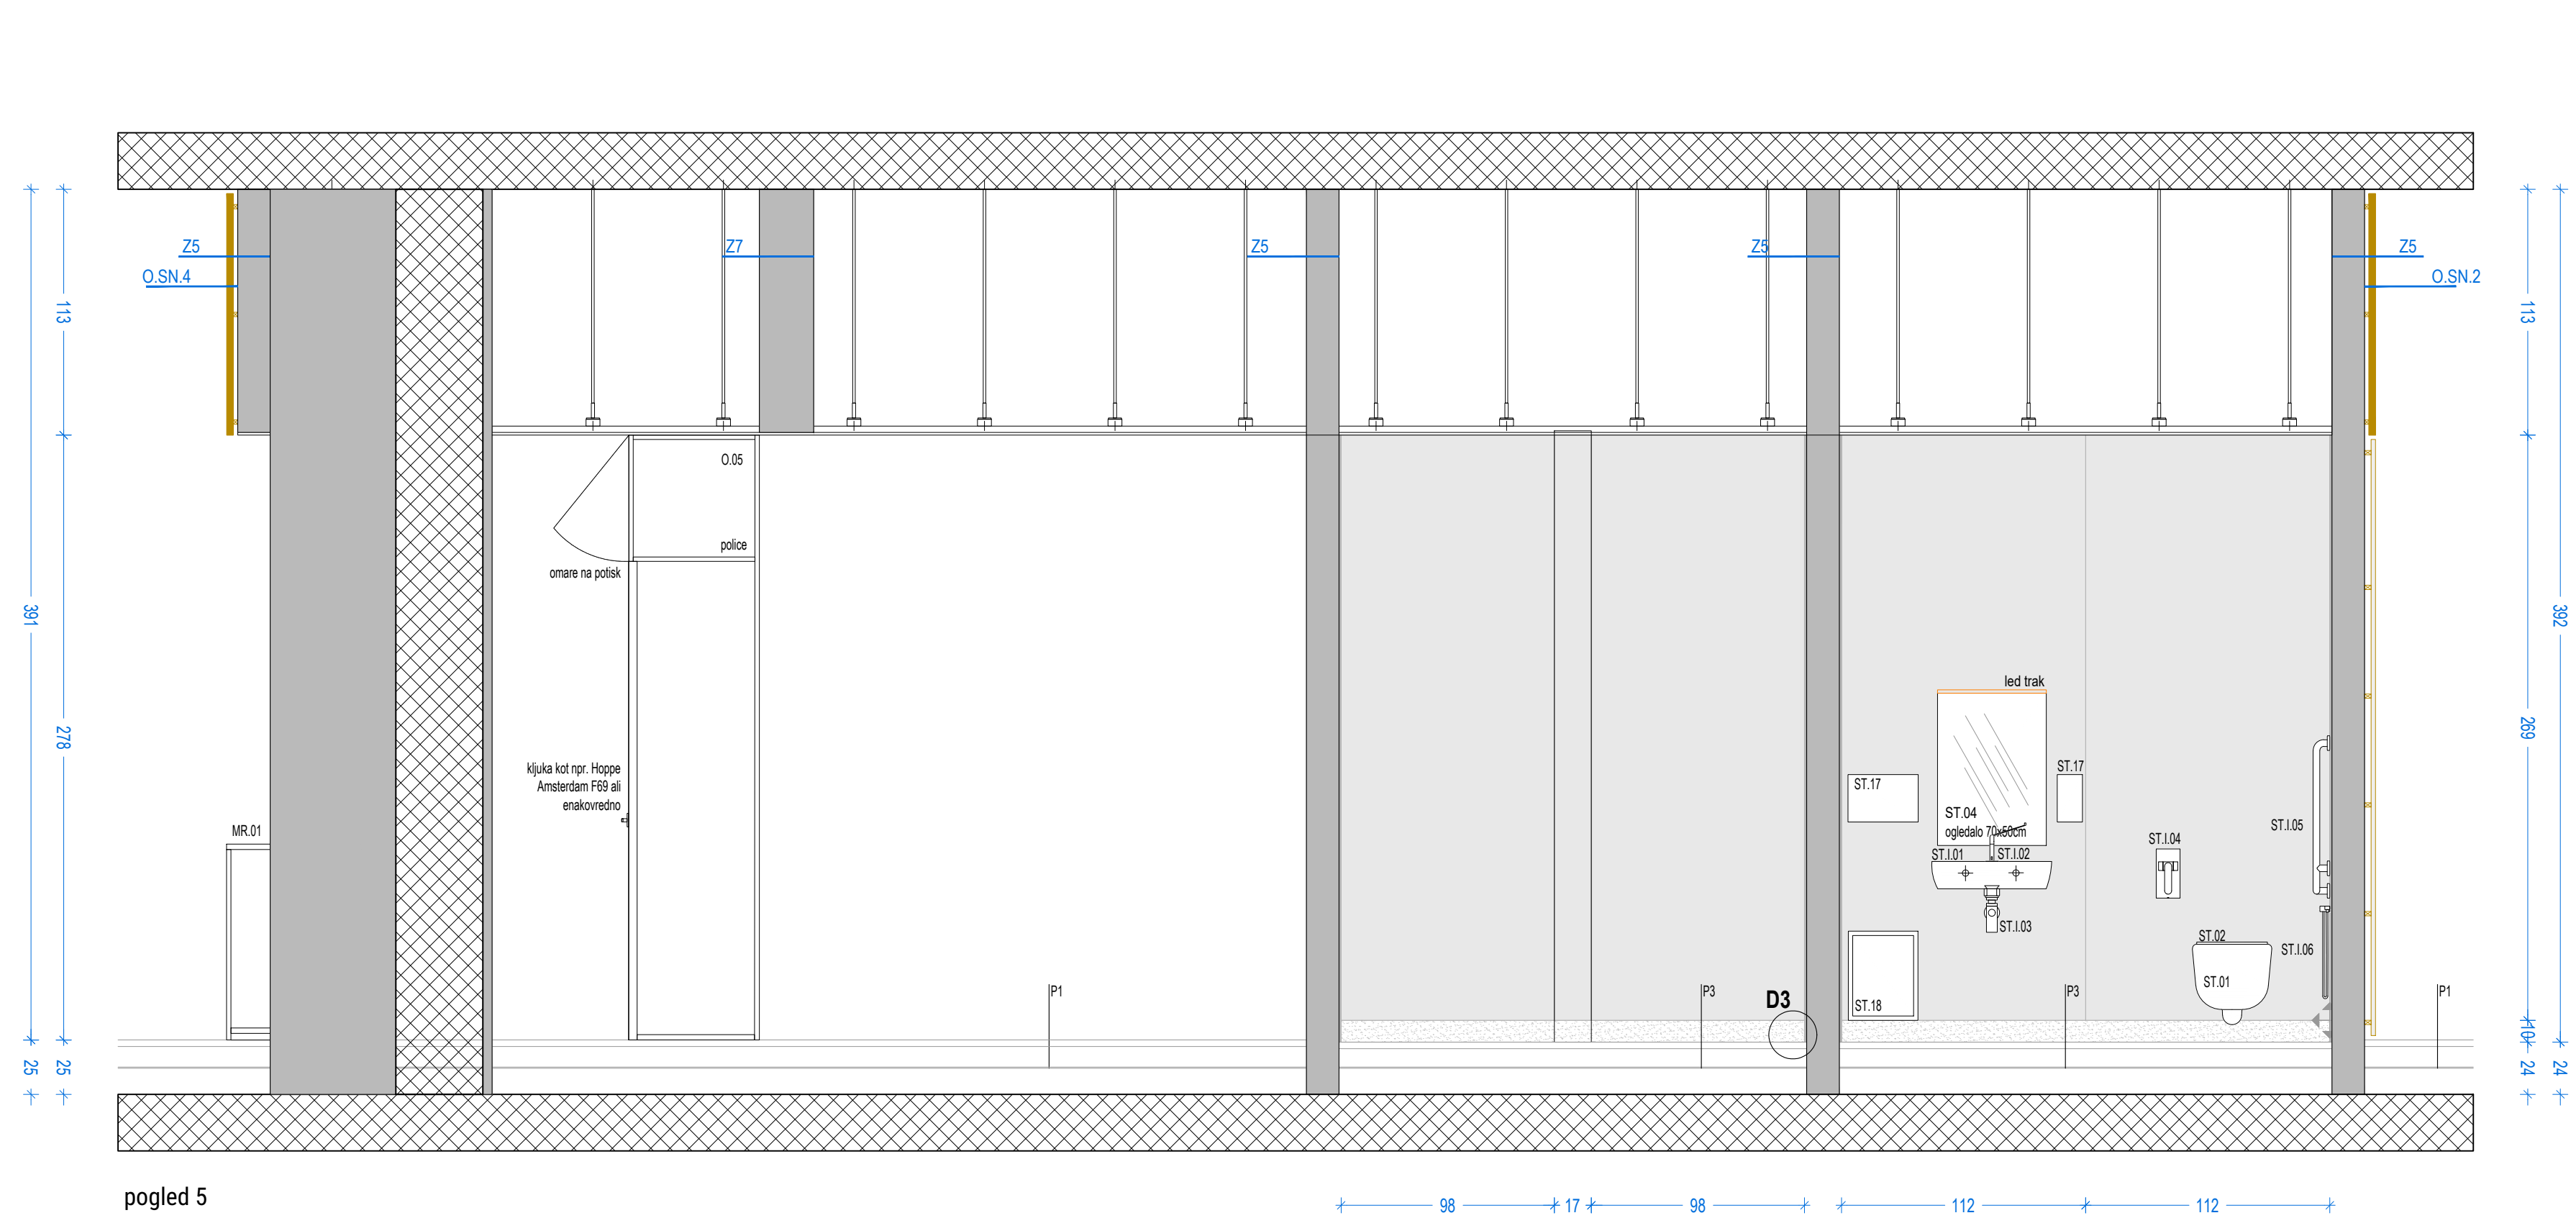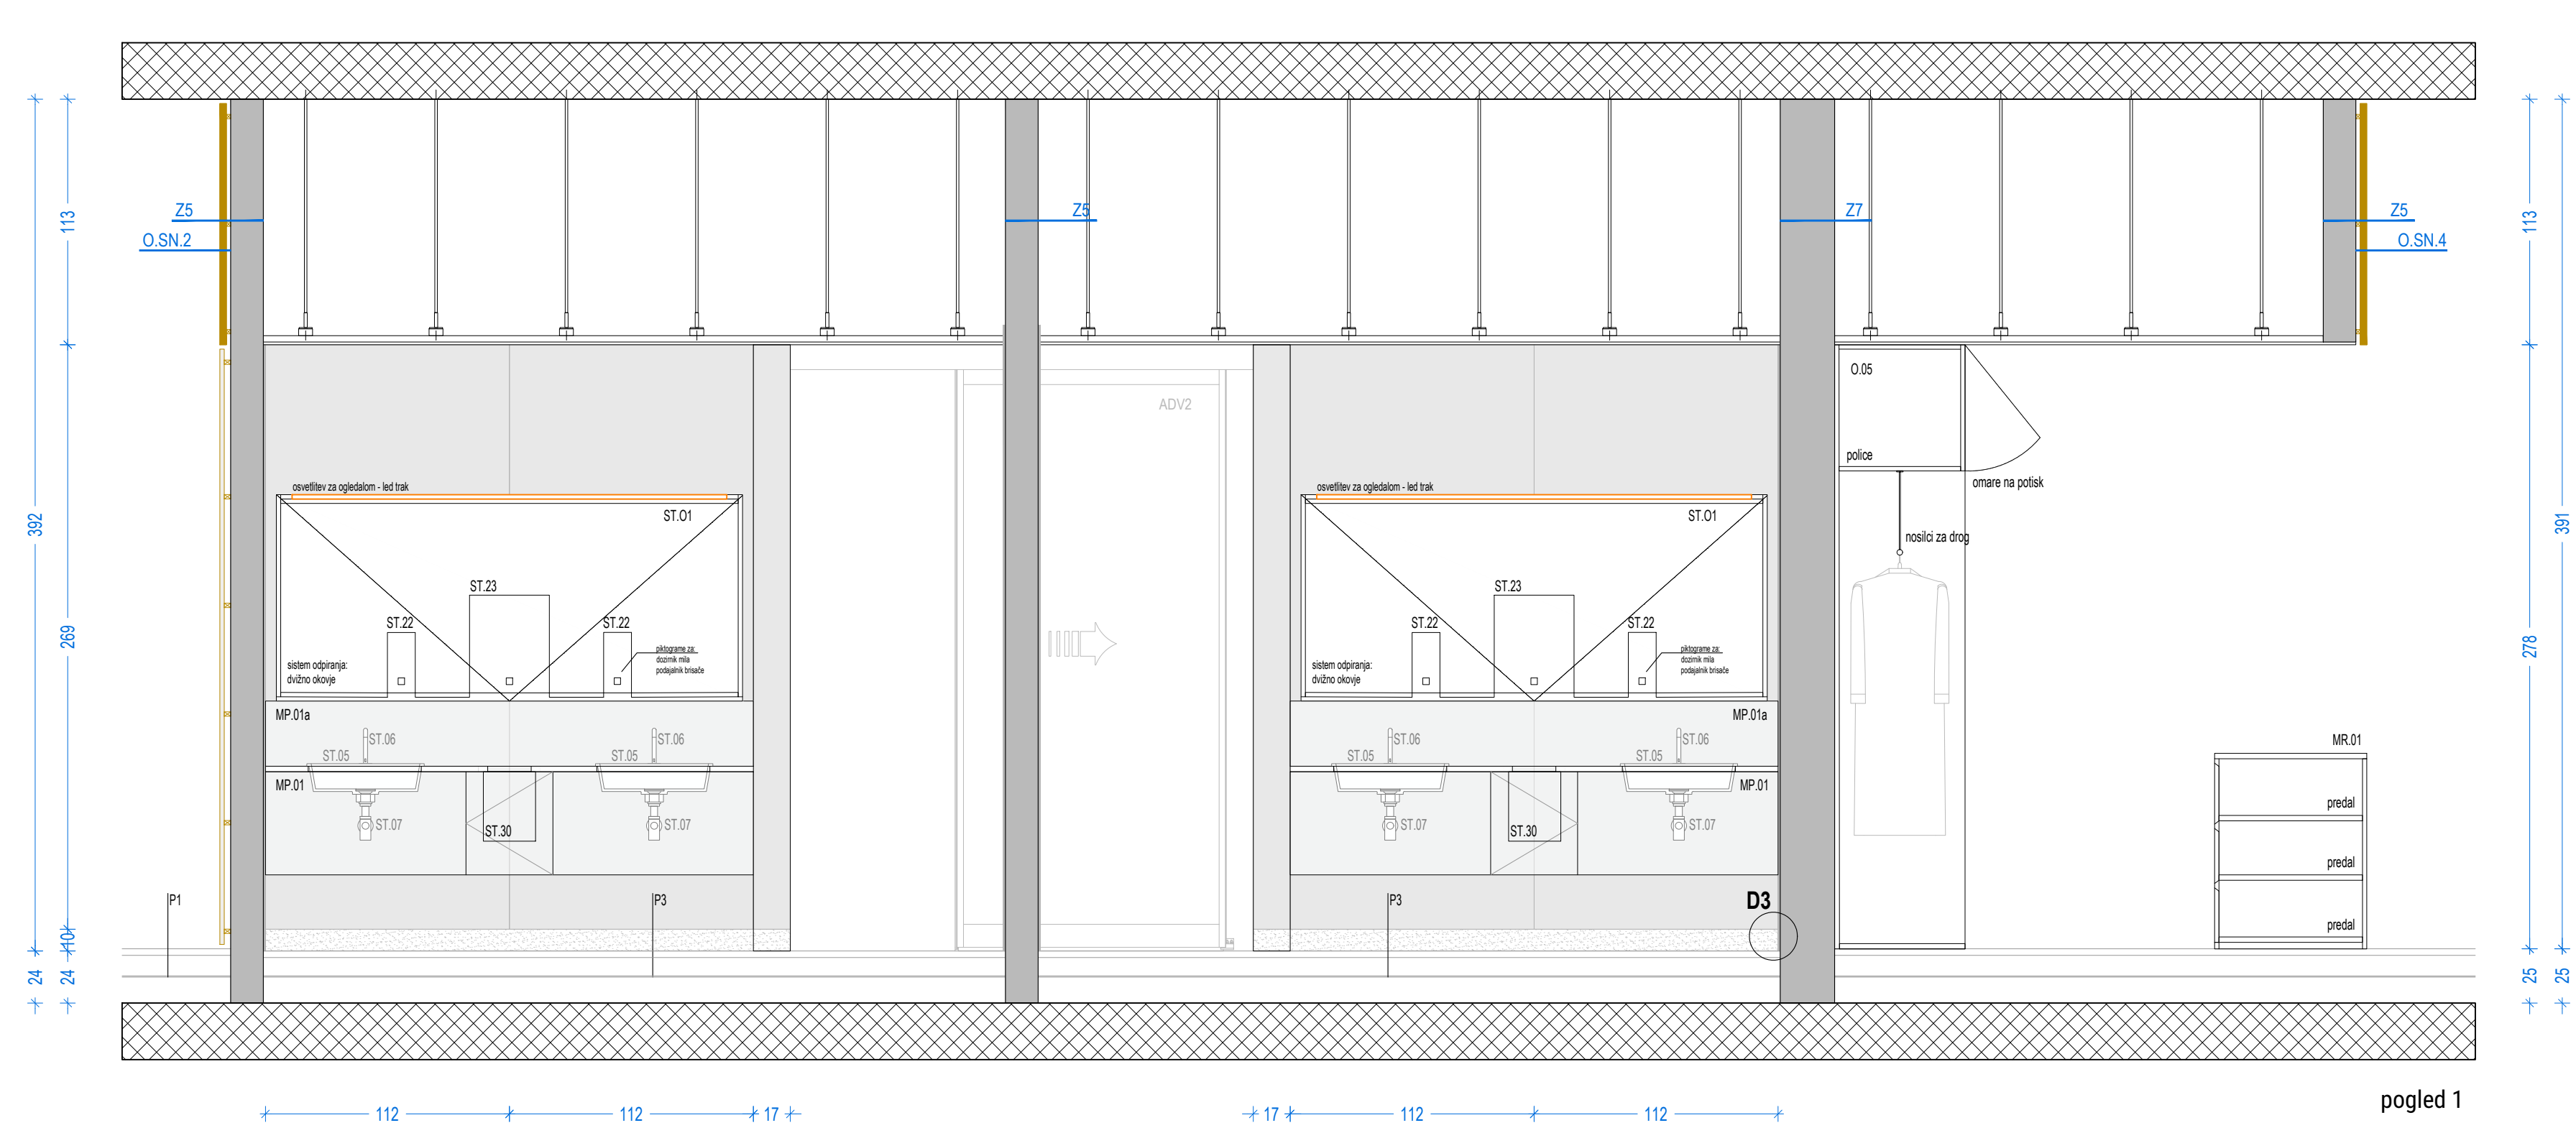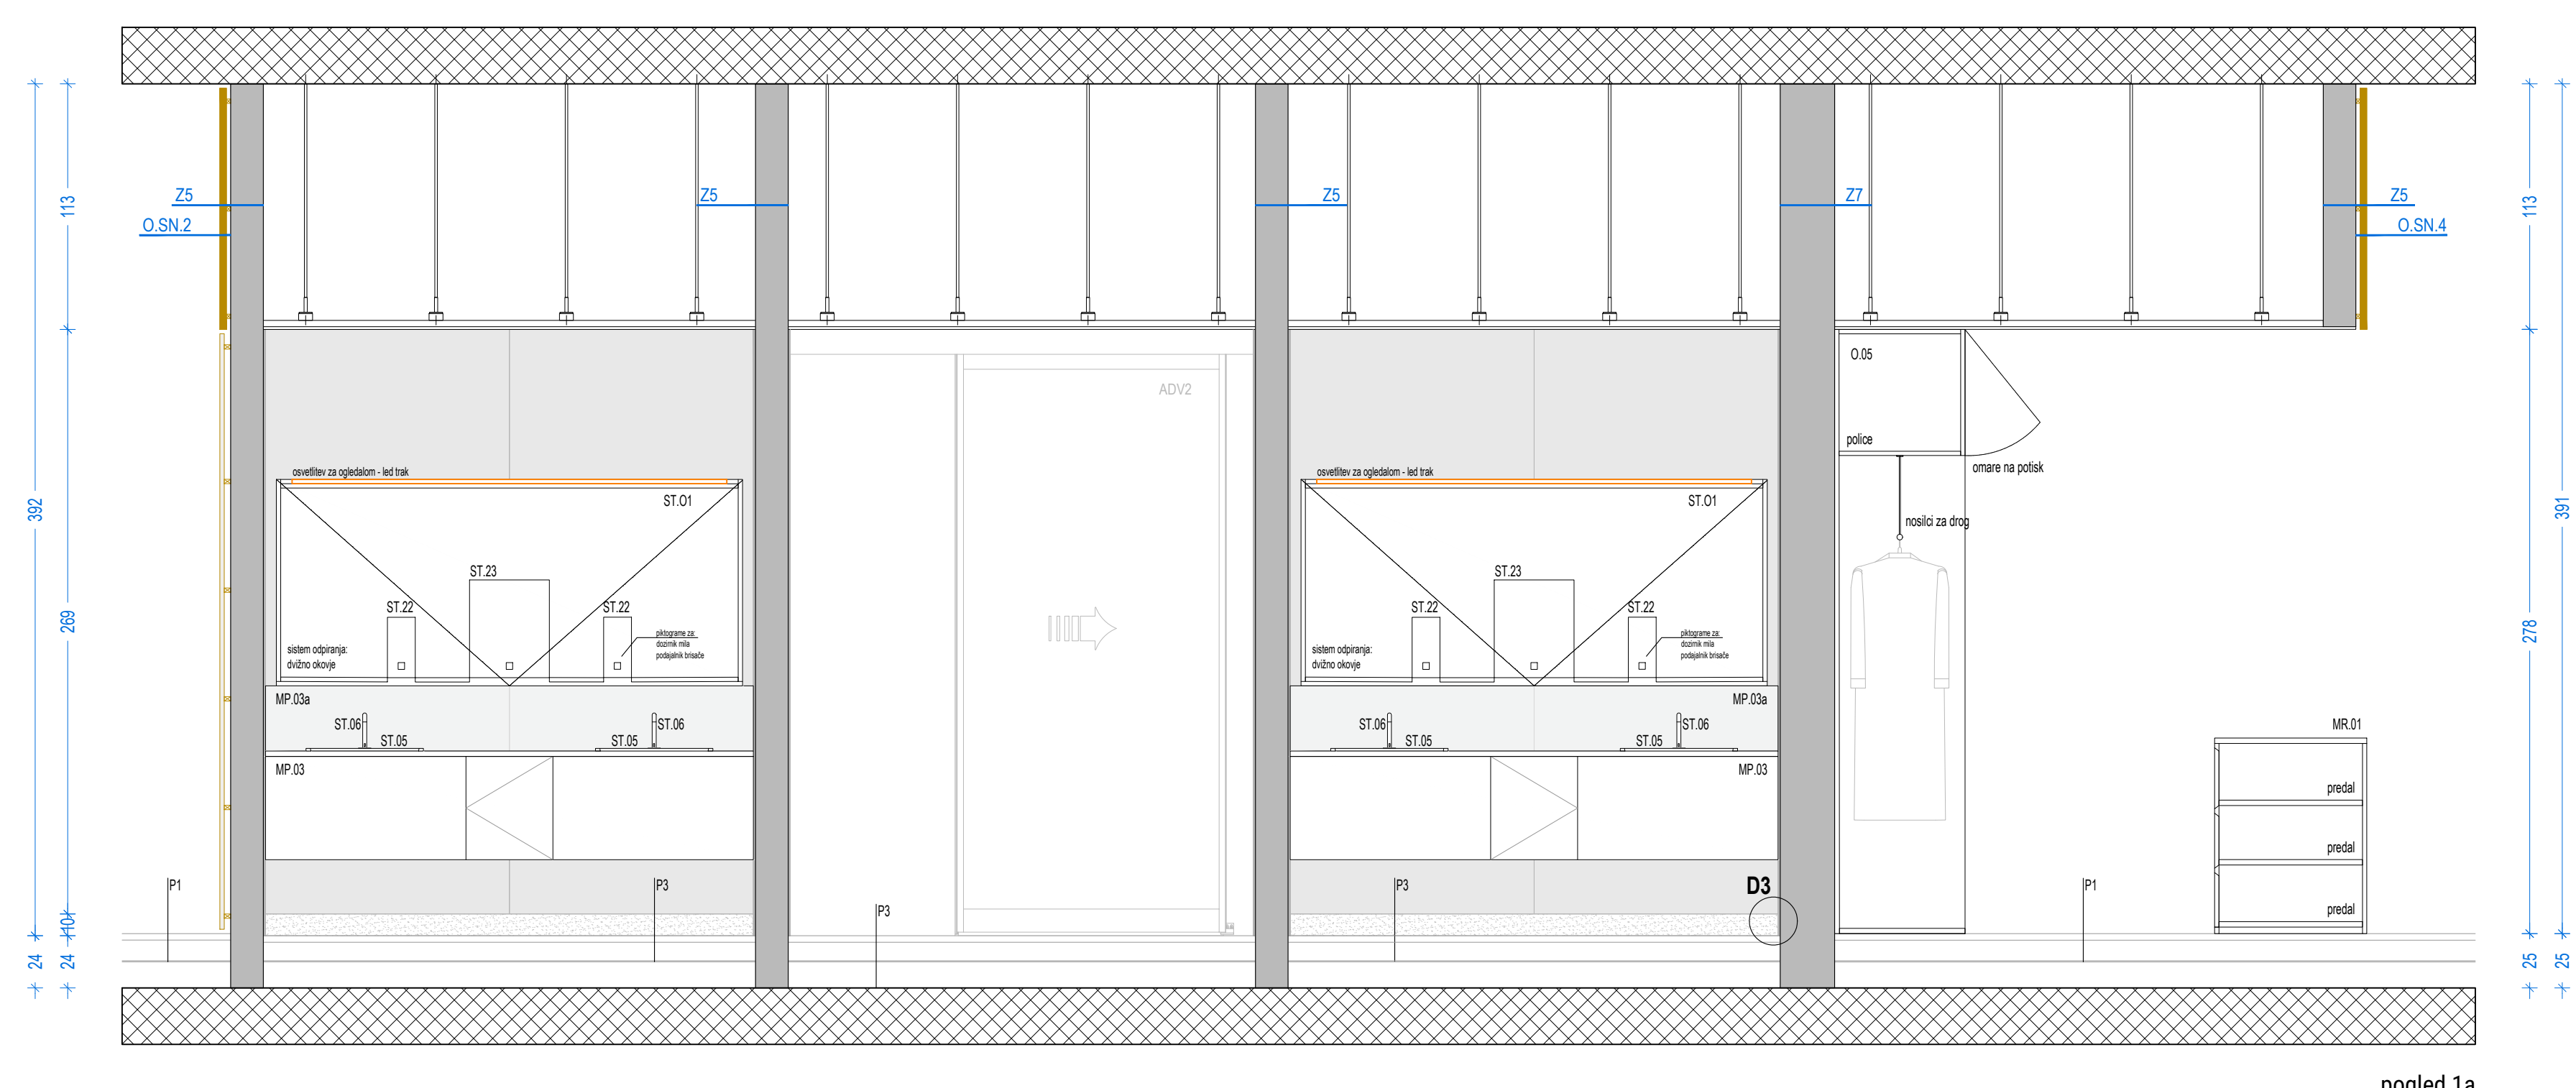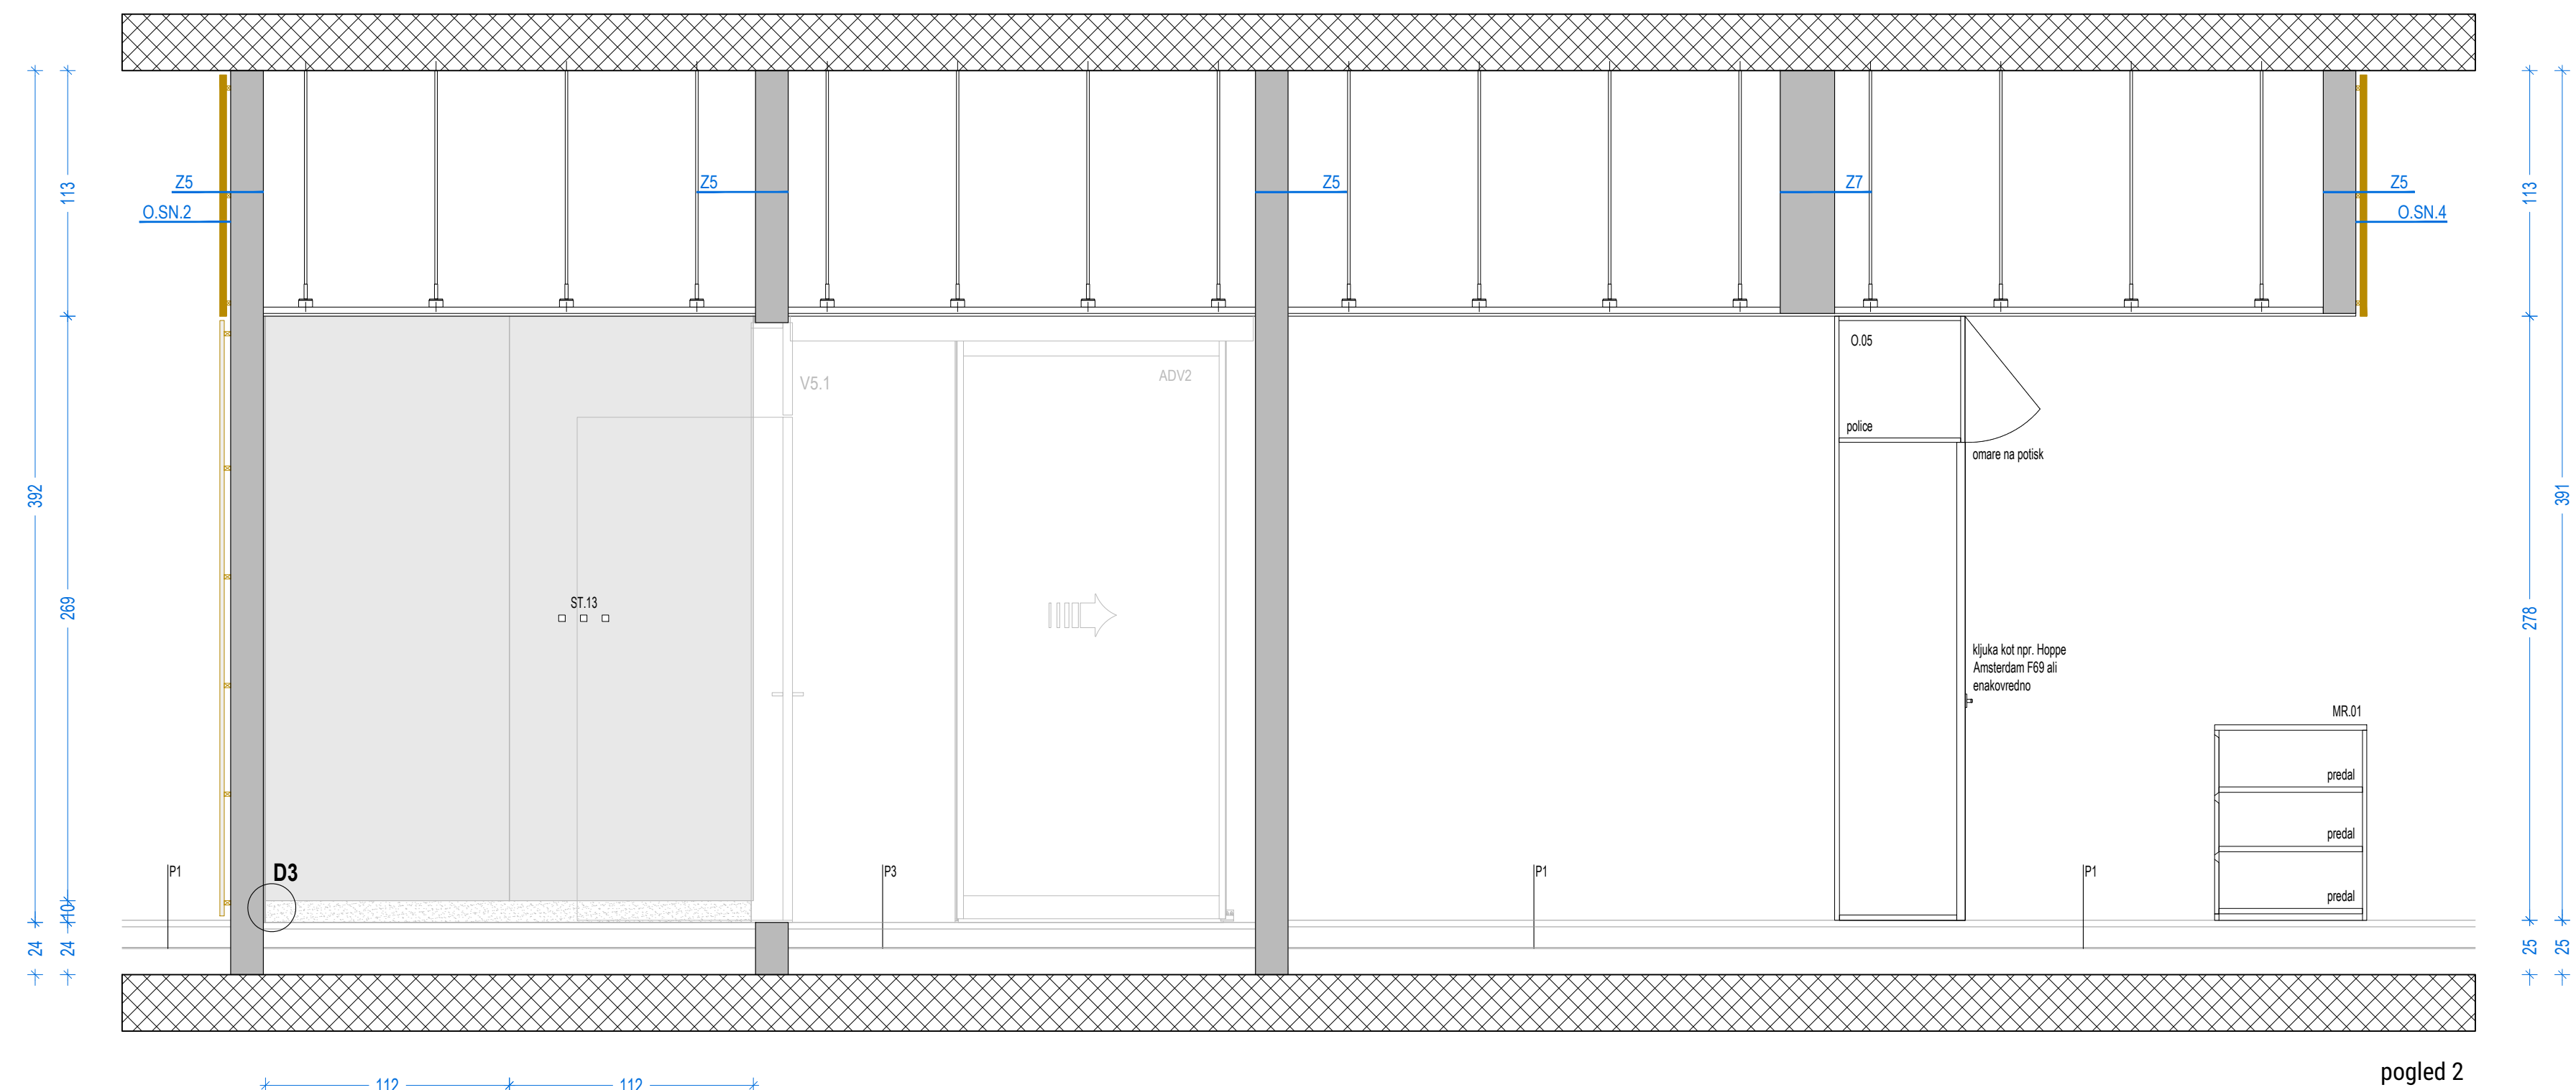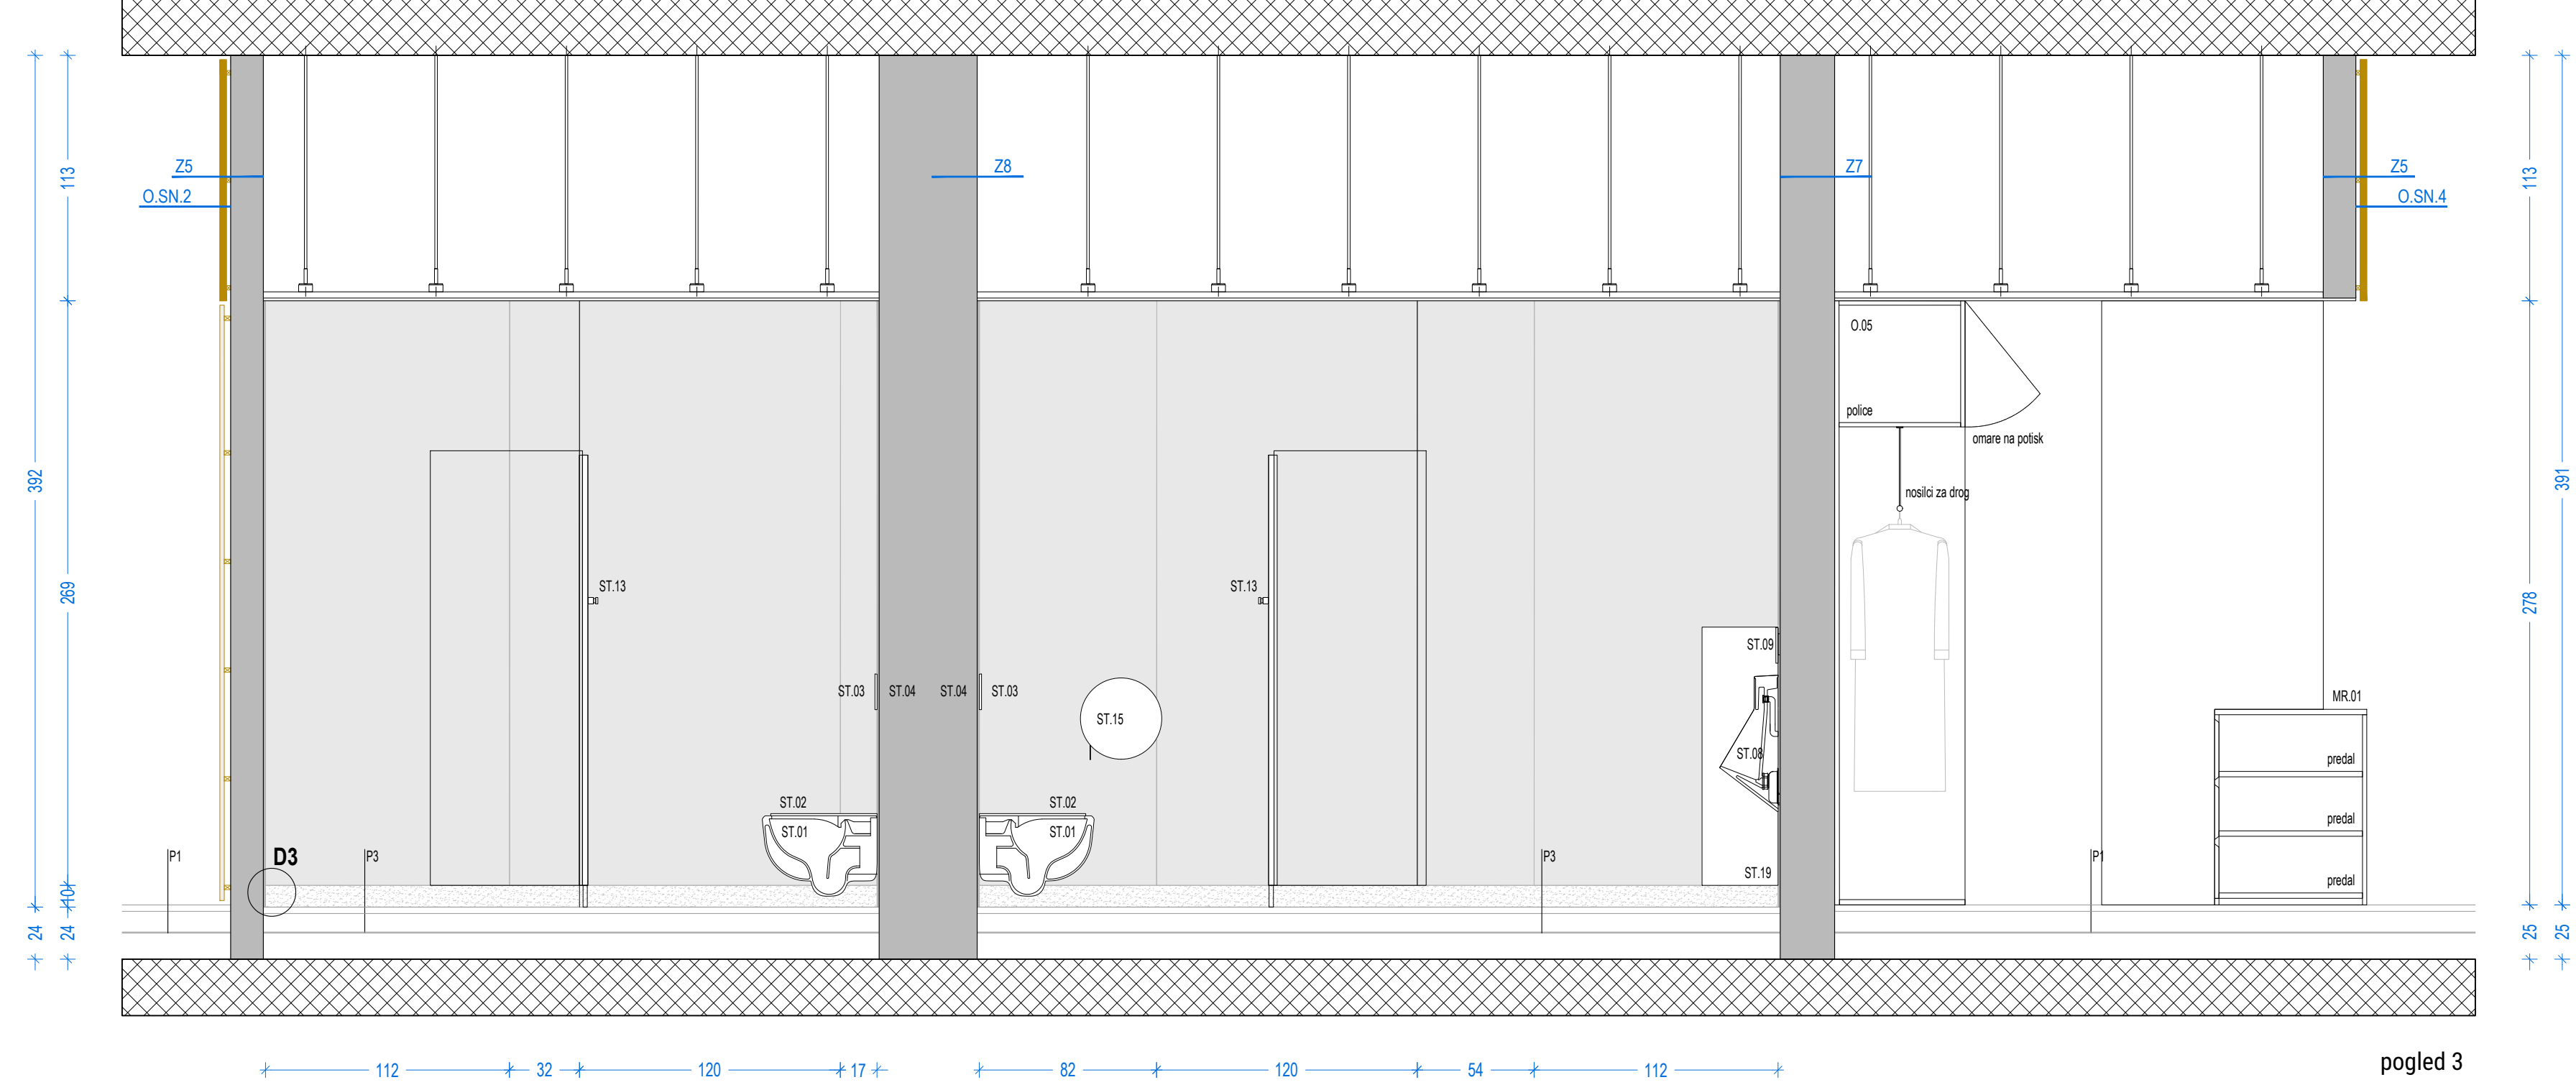


SANITARJE ZA OBISKOVALCE V PRITILJUJ _A.SN.0-1

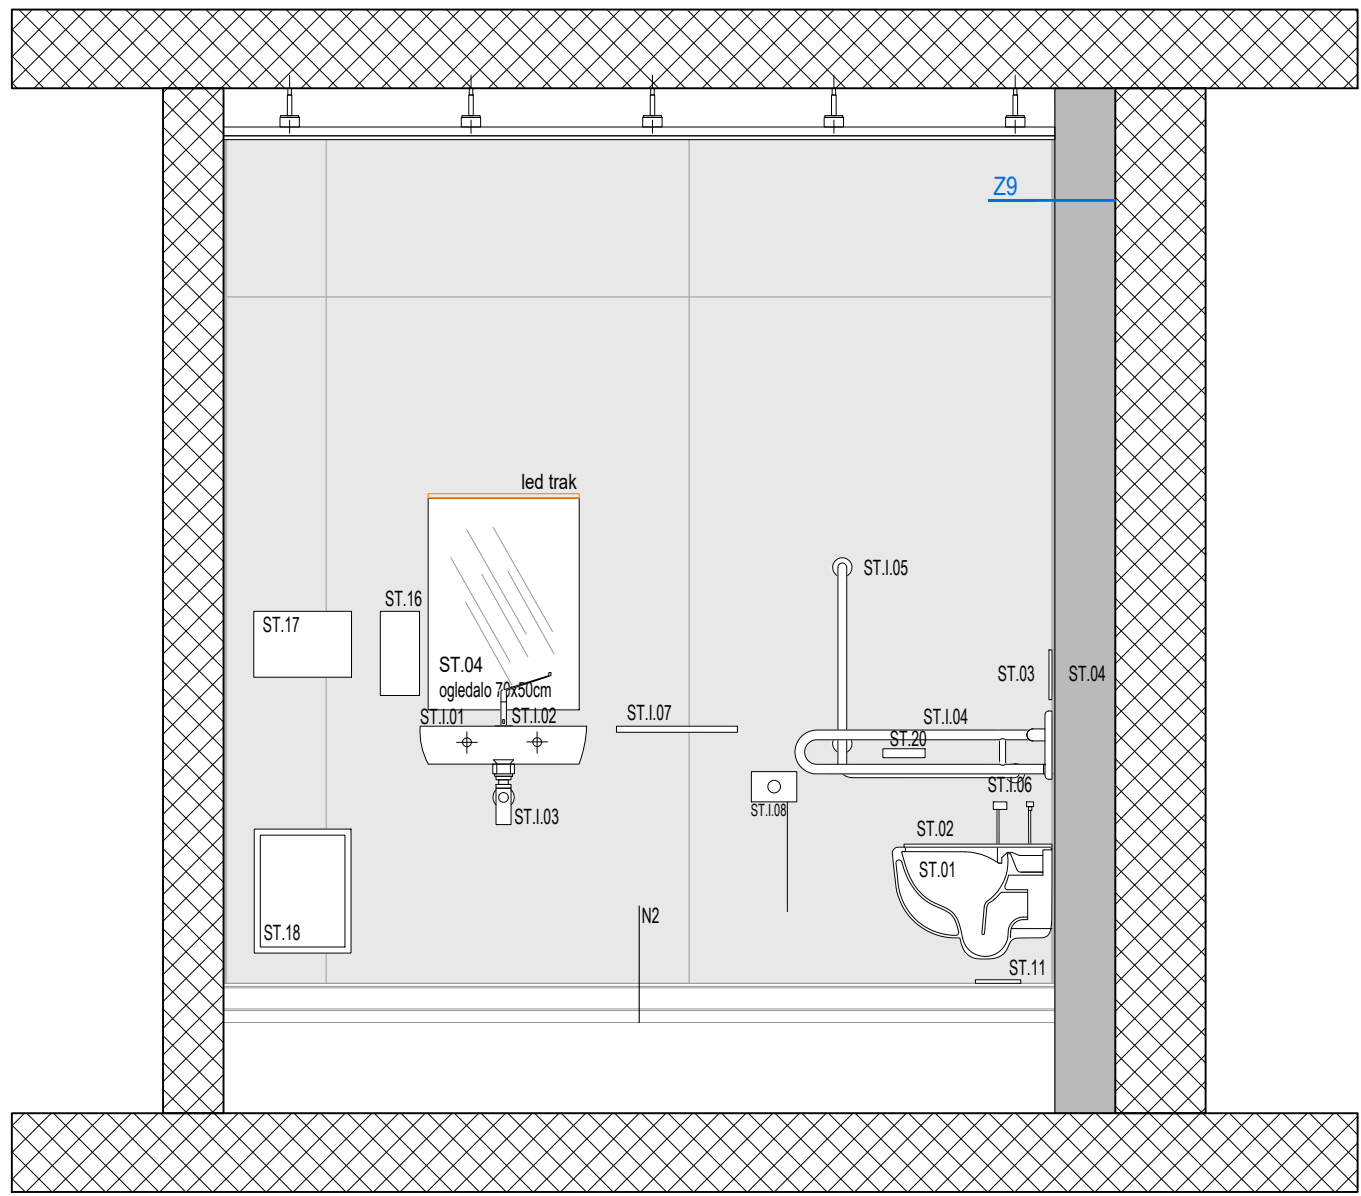



pogled 2

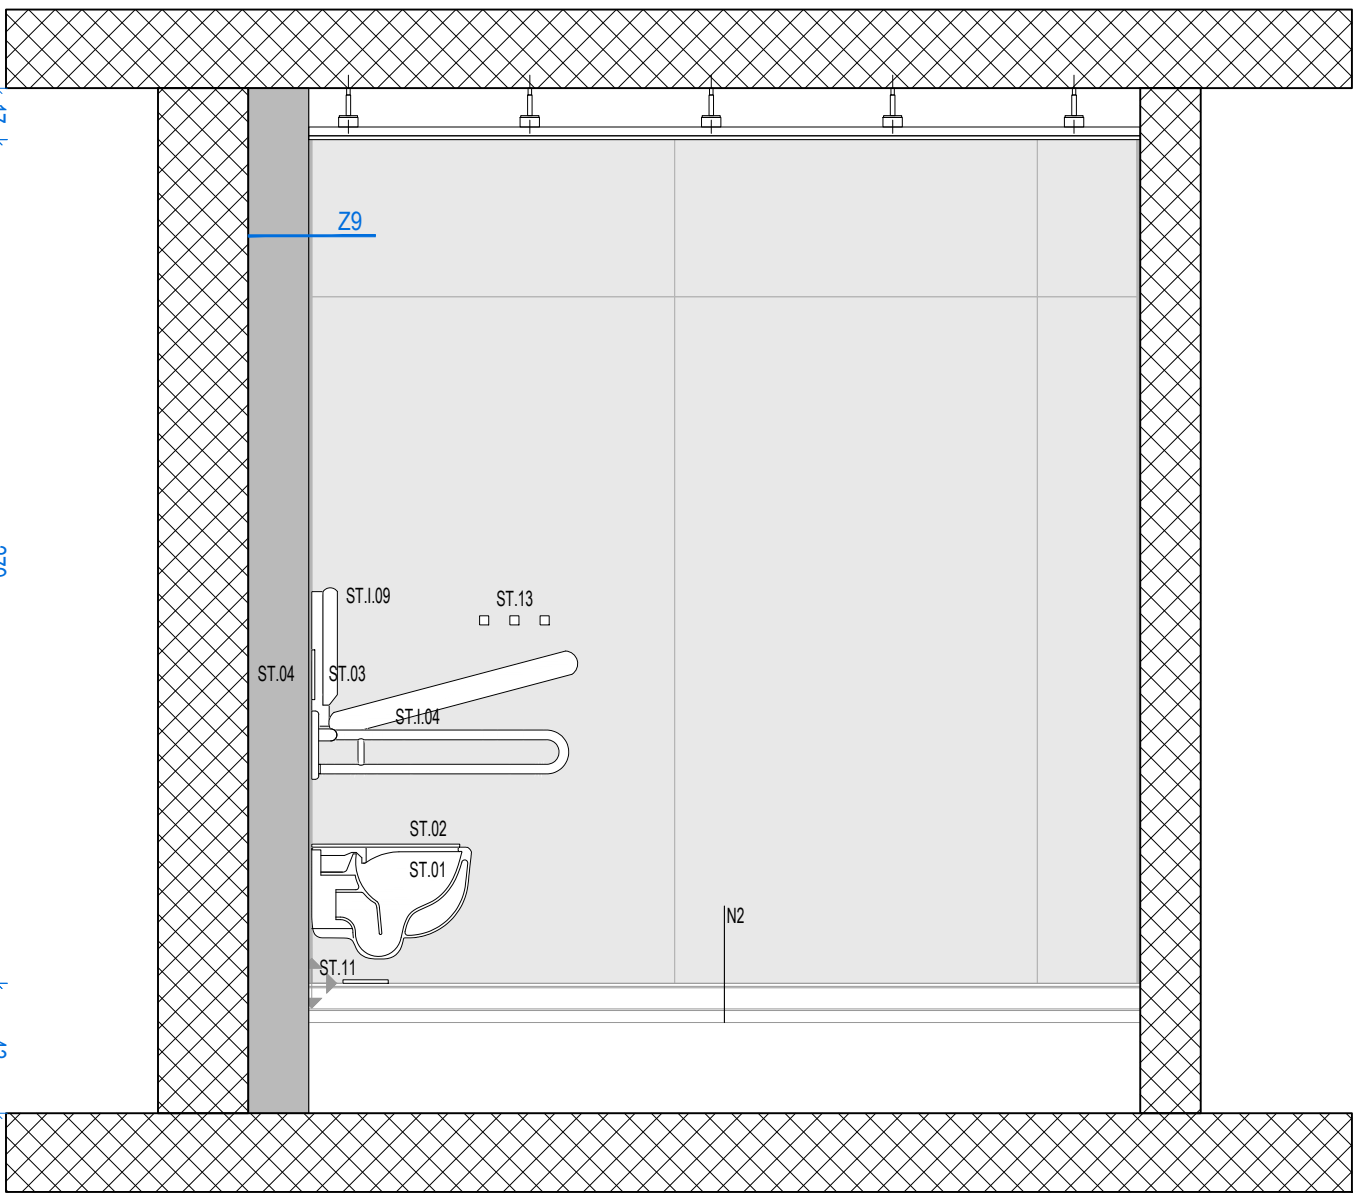

pogled 1

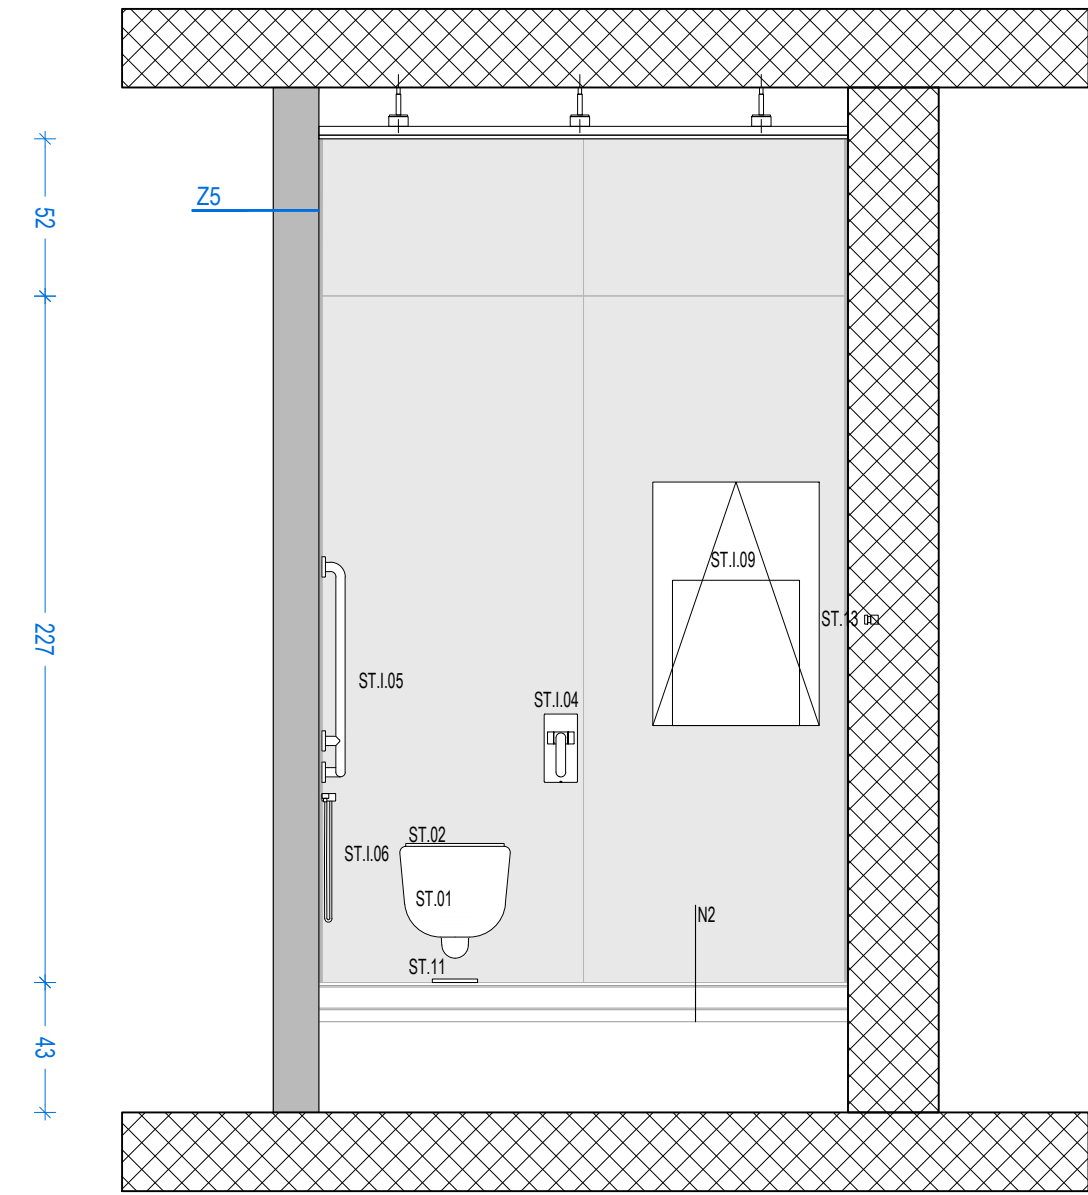

pogled 4

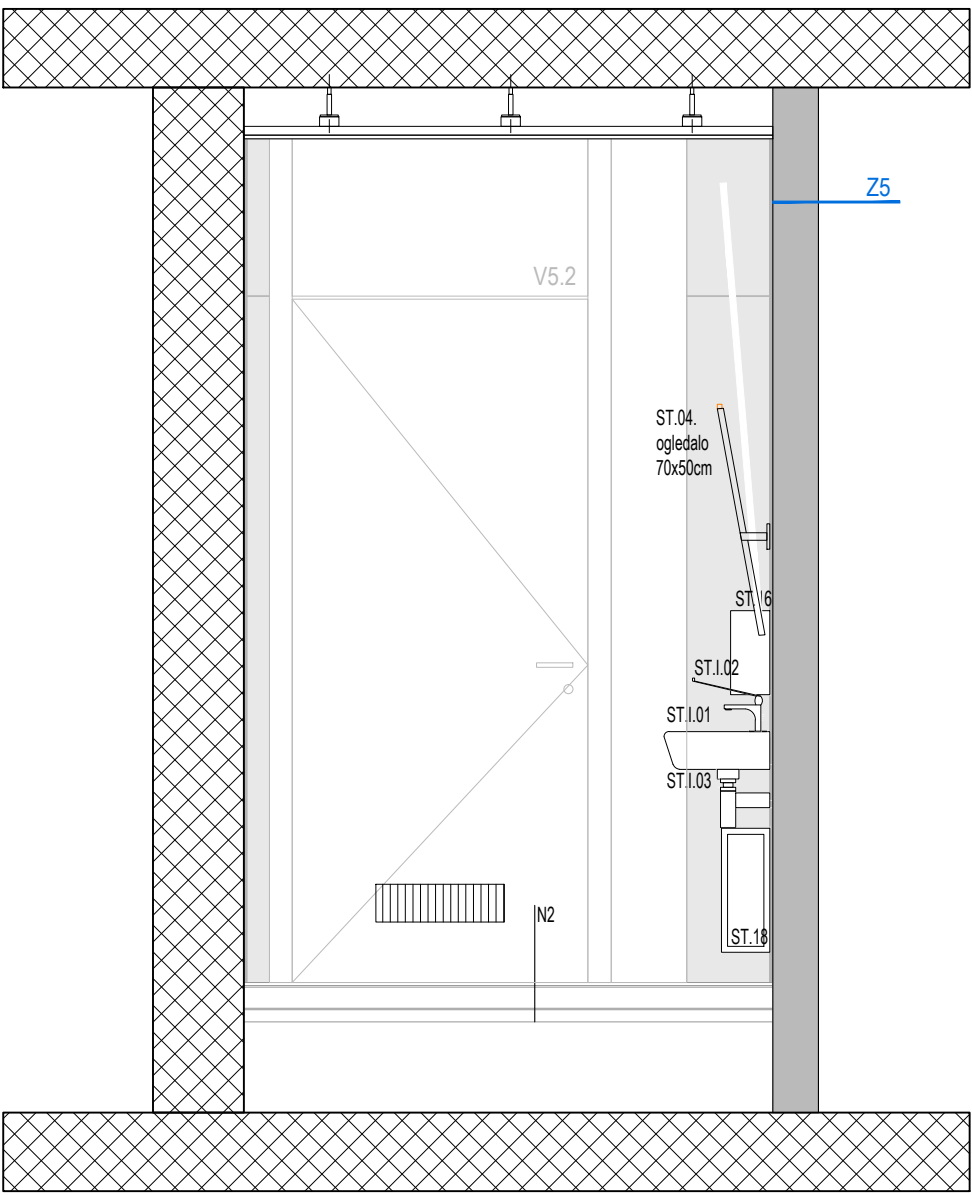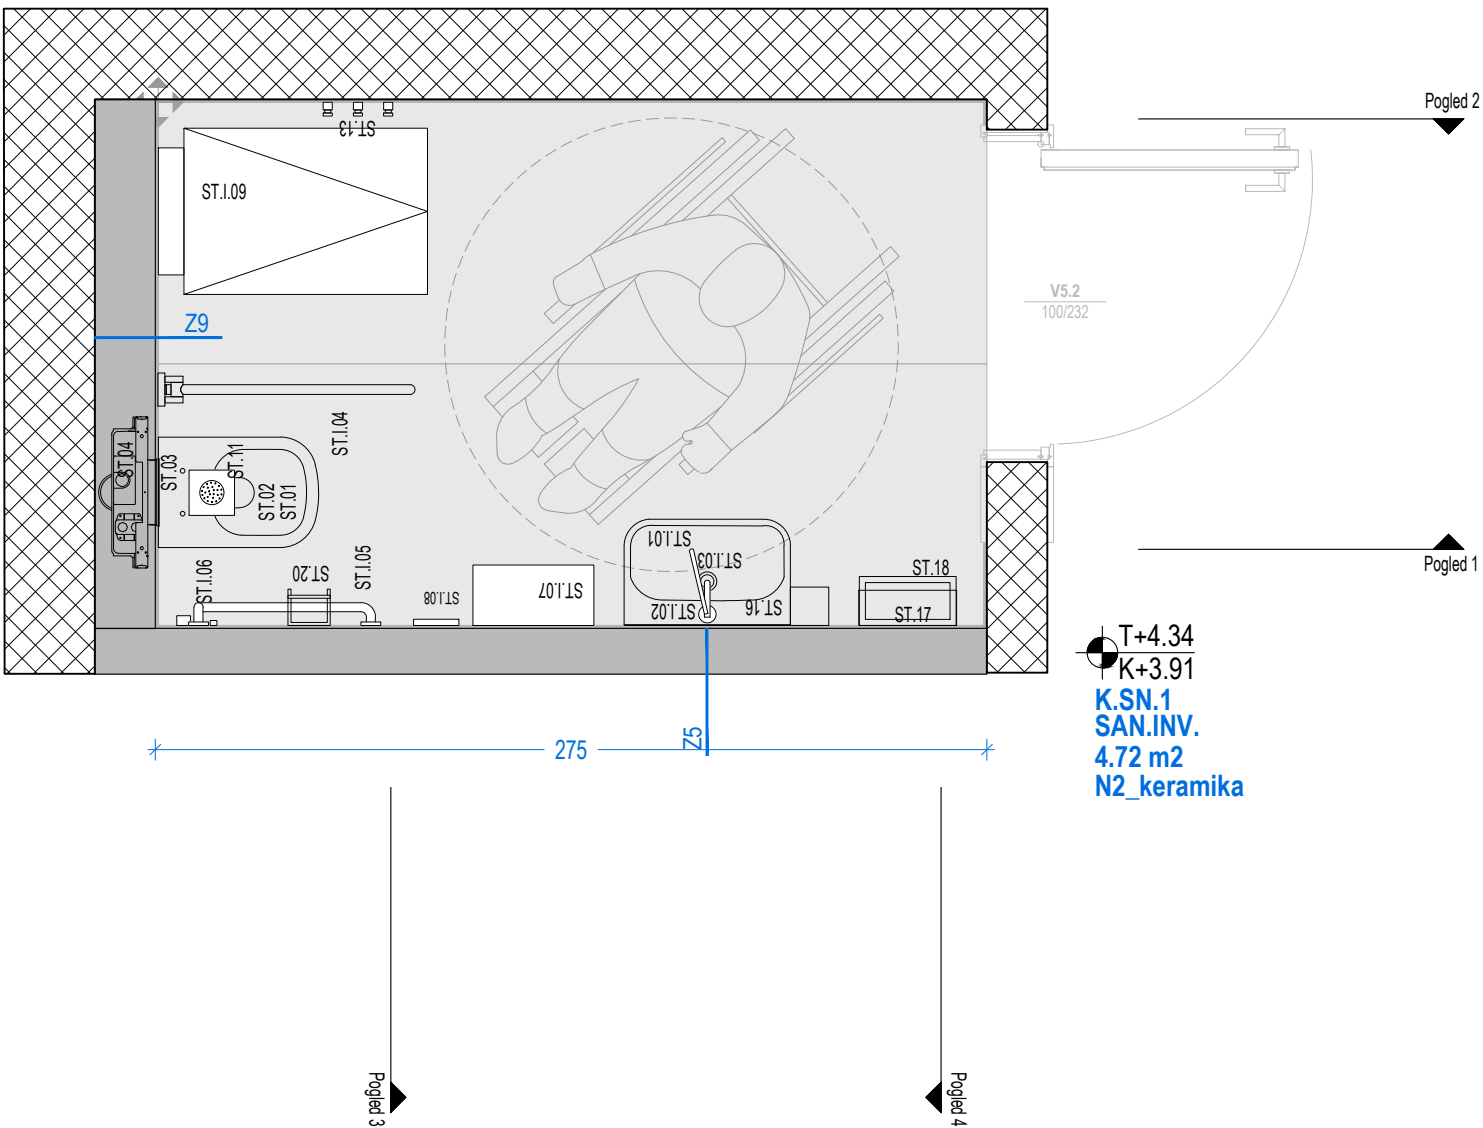









pogled 3

SHEMA SANITARIJ ZA INVALIDE V 1. NADSTROPJU _ K.SN.1.1

multiplan arhitekti

Multiplan arhitekti d.o.o.
Slovenska cesta 55a, 1000 Ljubljana, SI
tel. 01/4269891
email: arh@multiplan.si
www.multiplan.si

objekt	KUC IVANČNA GORICA		
risba	K.SN.1.1		
št. projekta	169-19	vrsta projekta	PZI
št. načrta	169-19-O	merilo	1:25
datum	FEBRUAR 2025	št. risbe	ARH_05.29


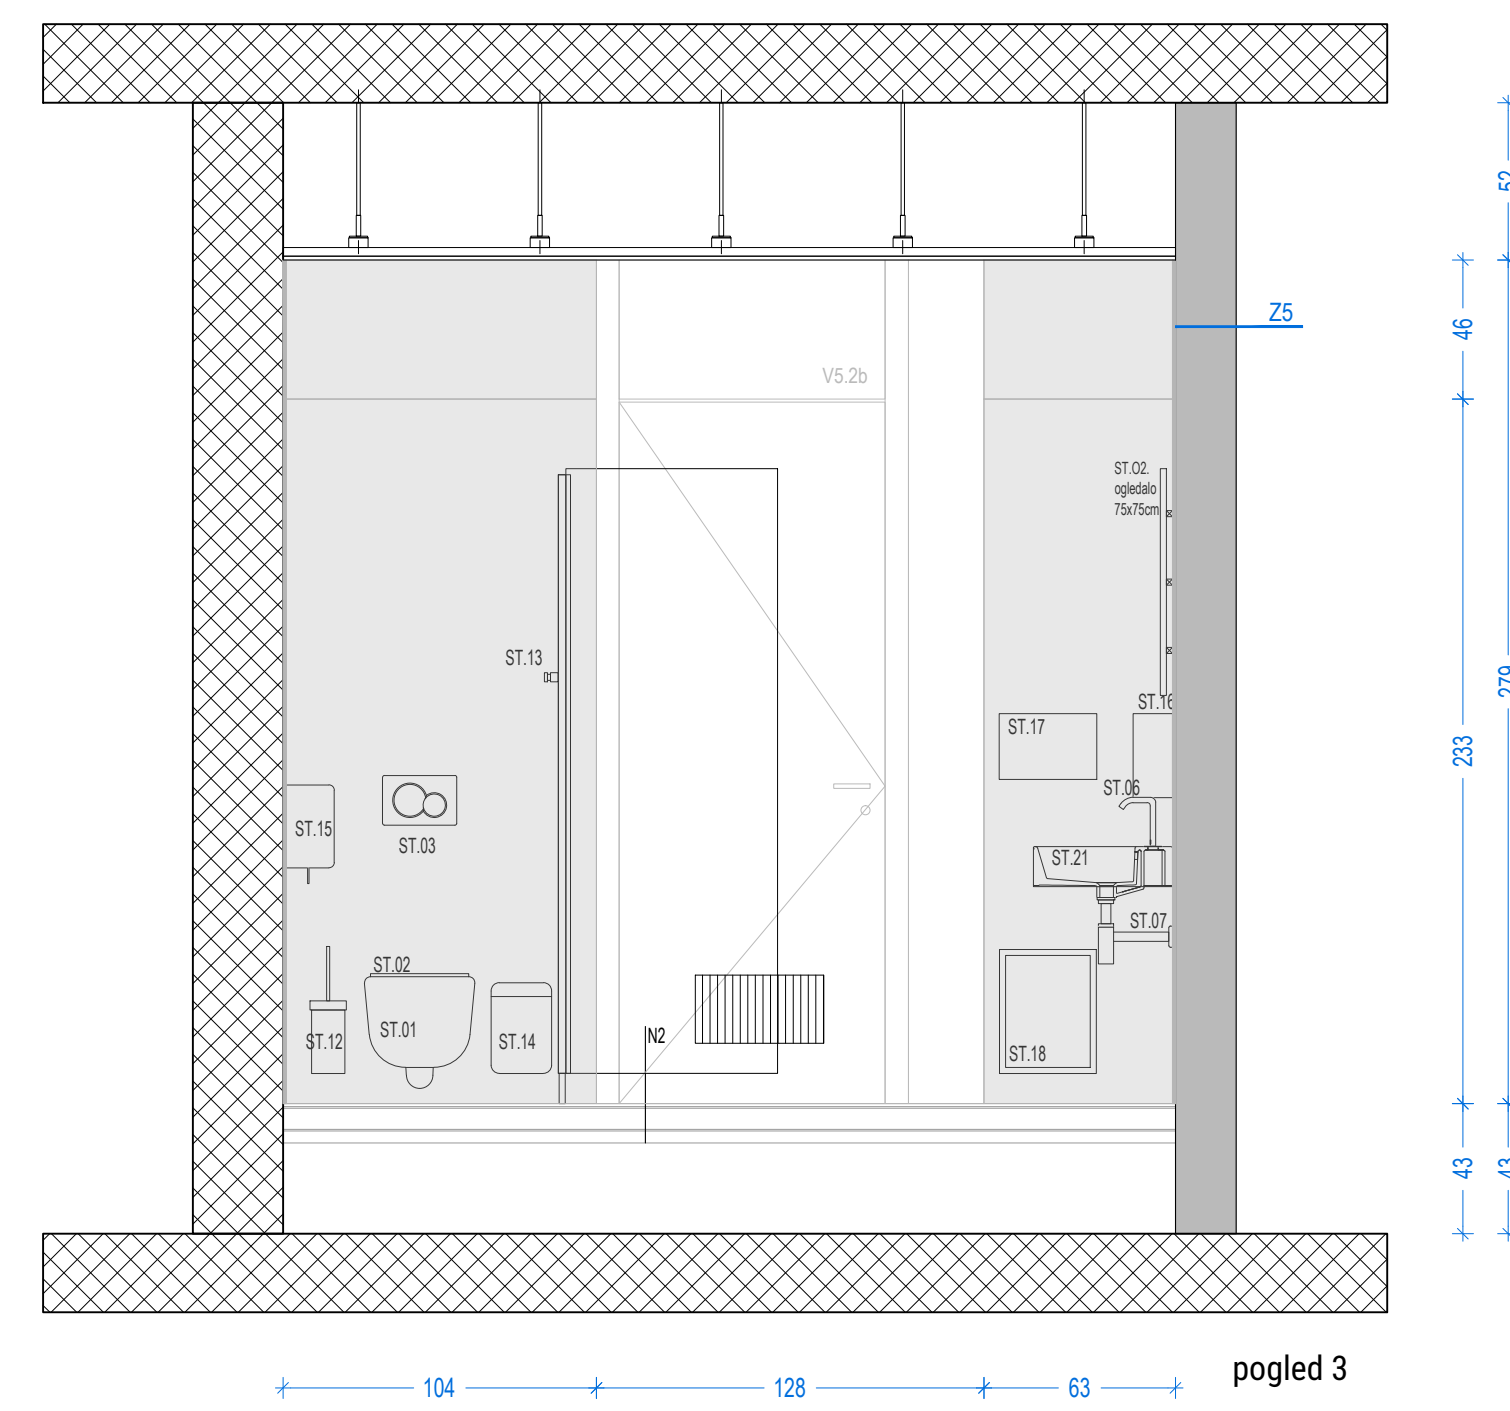
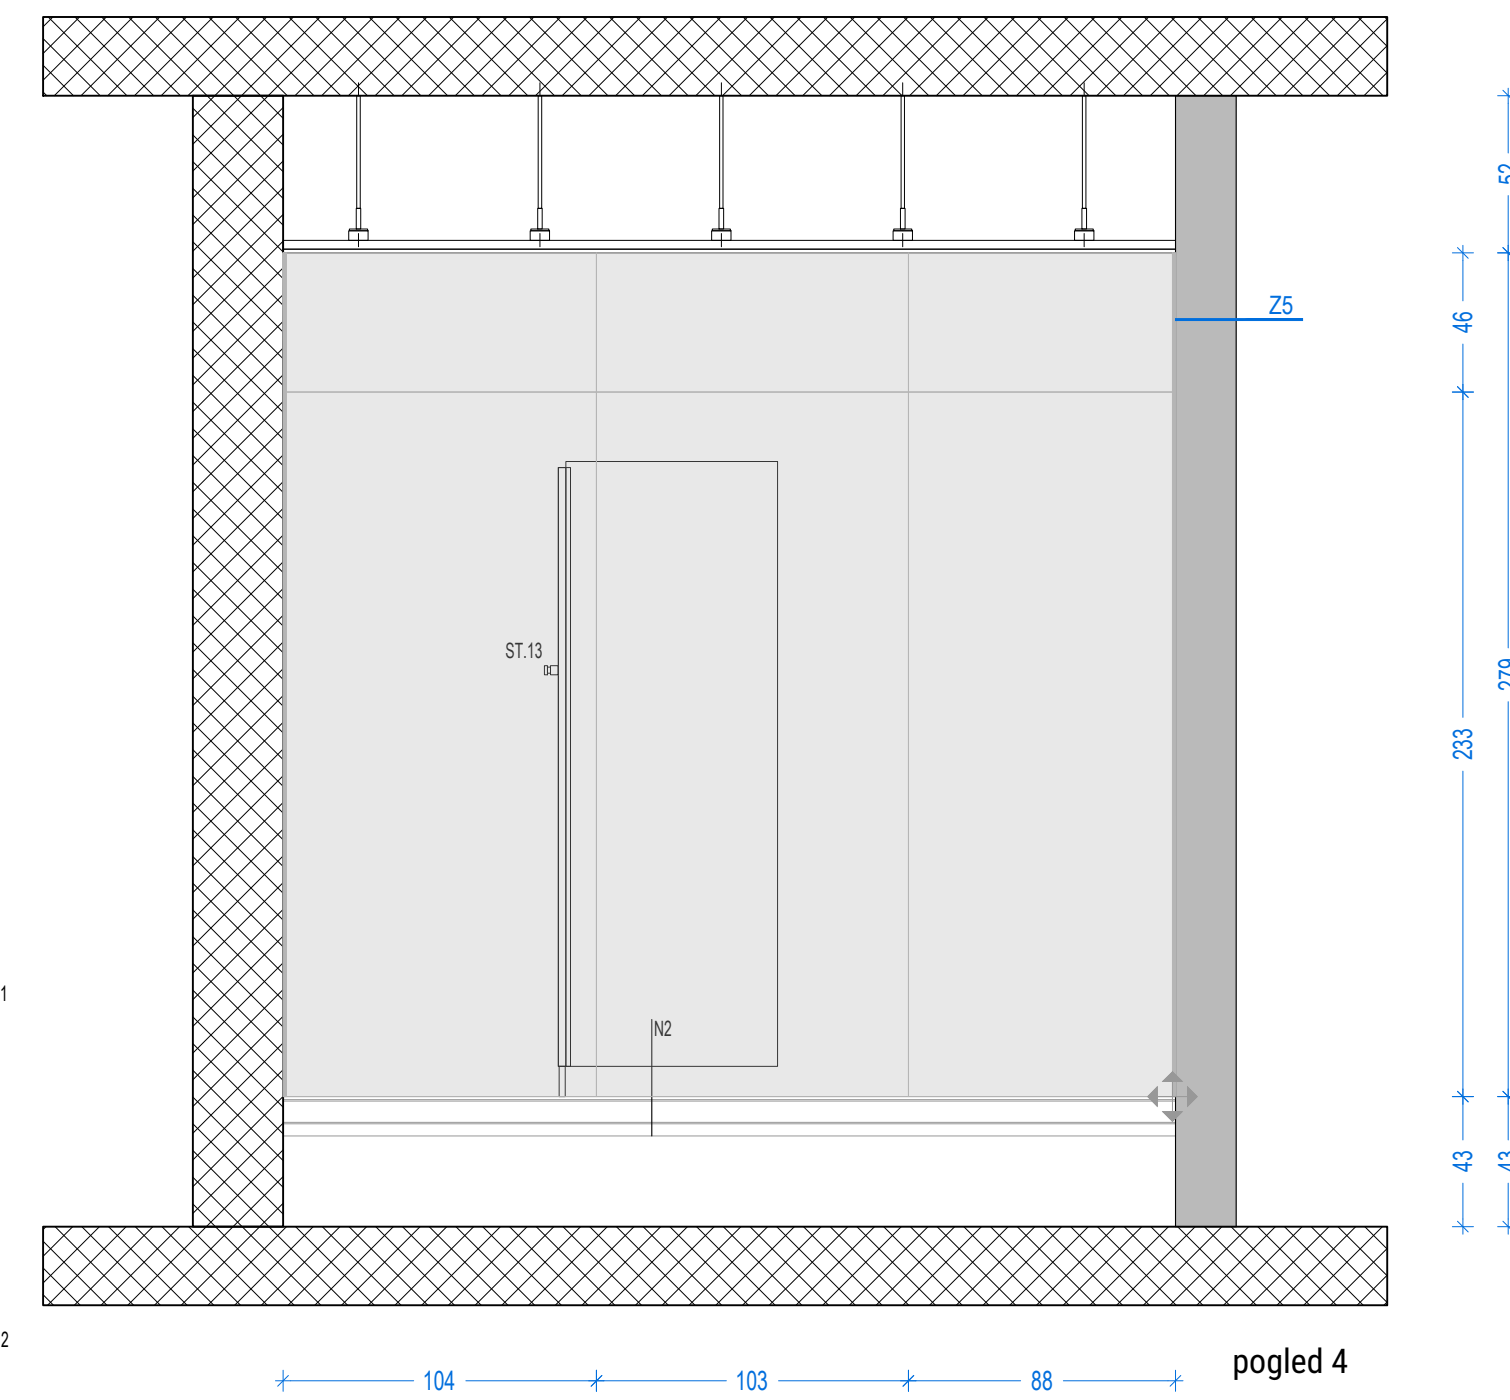
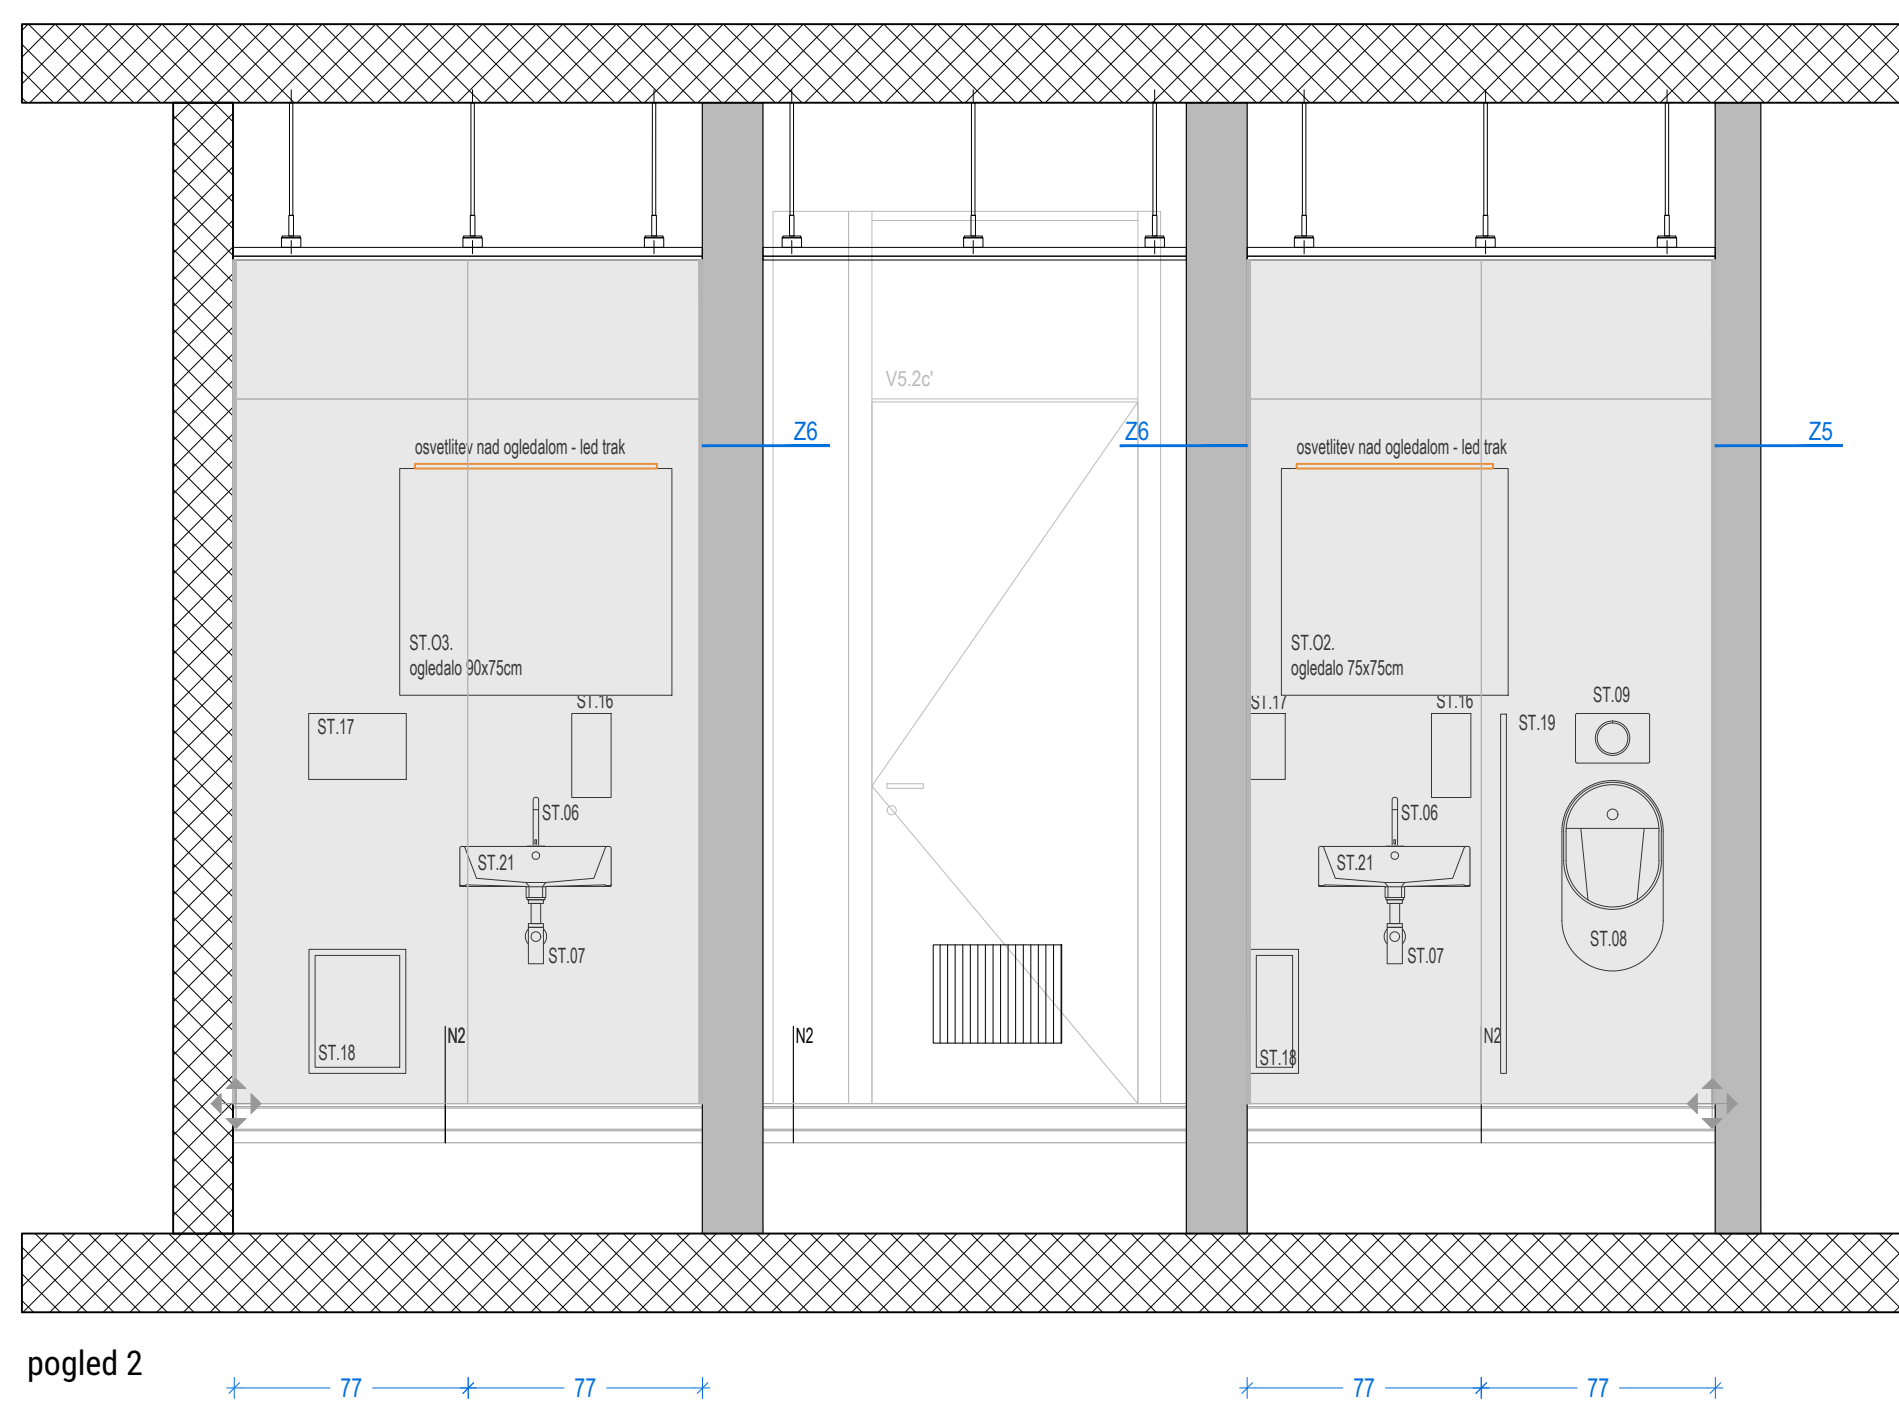
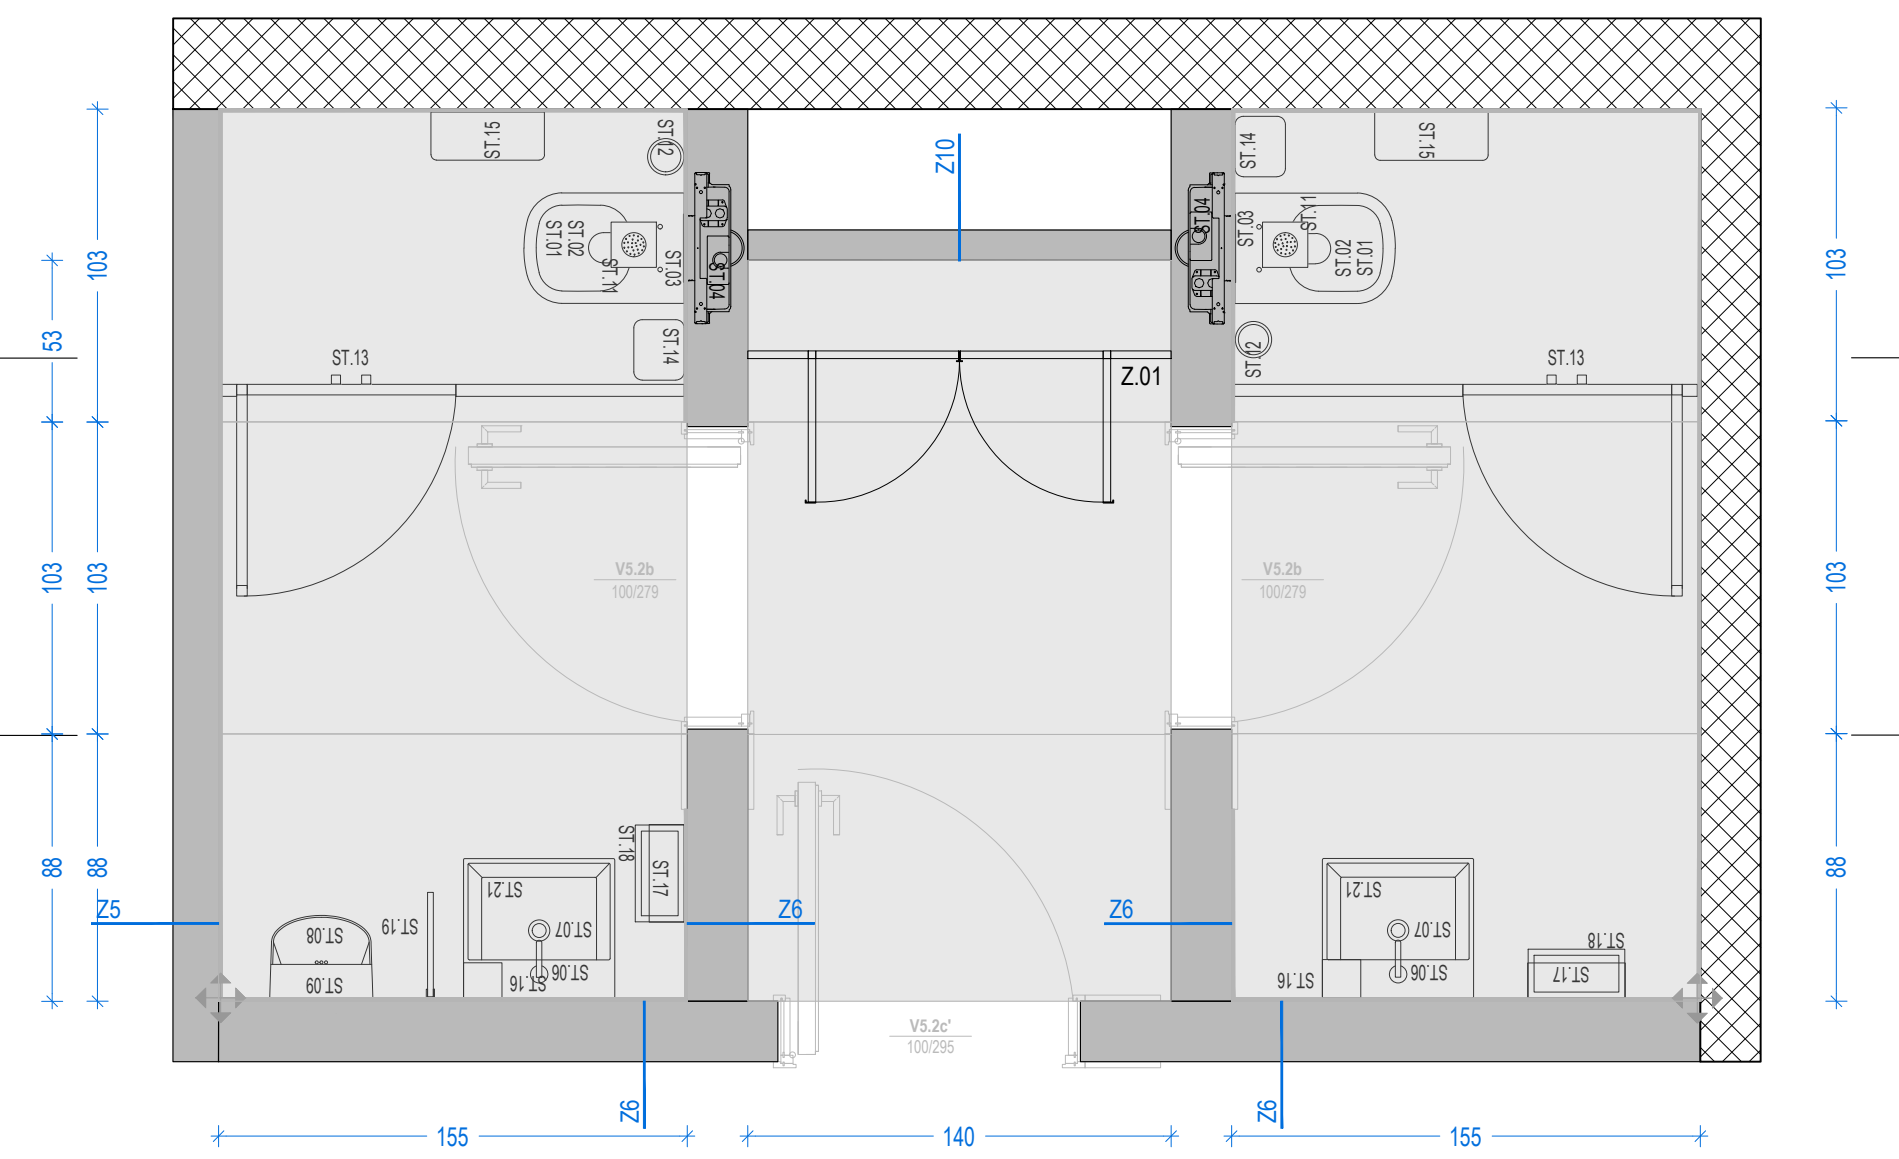
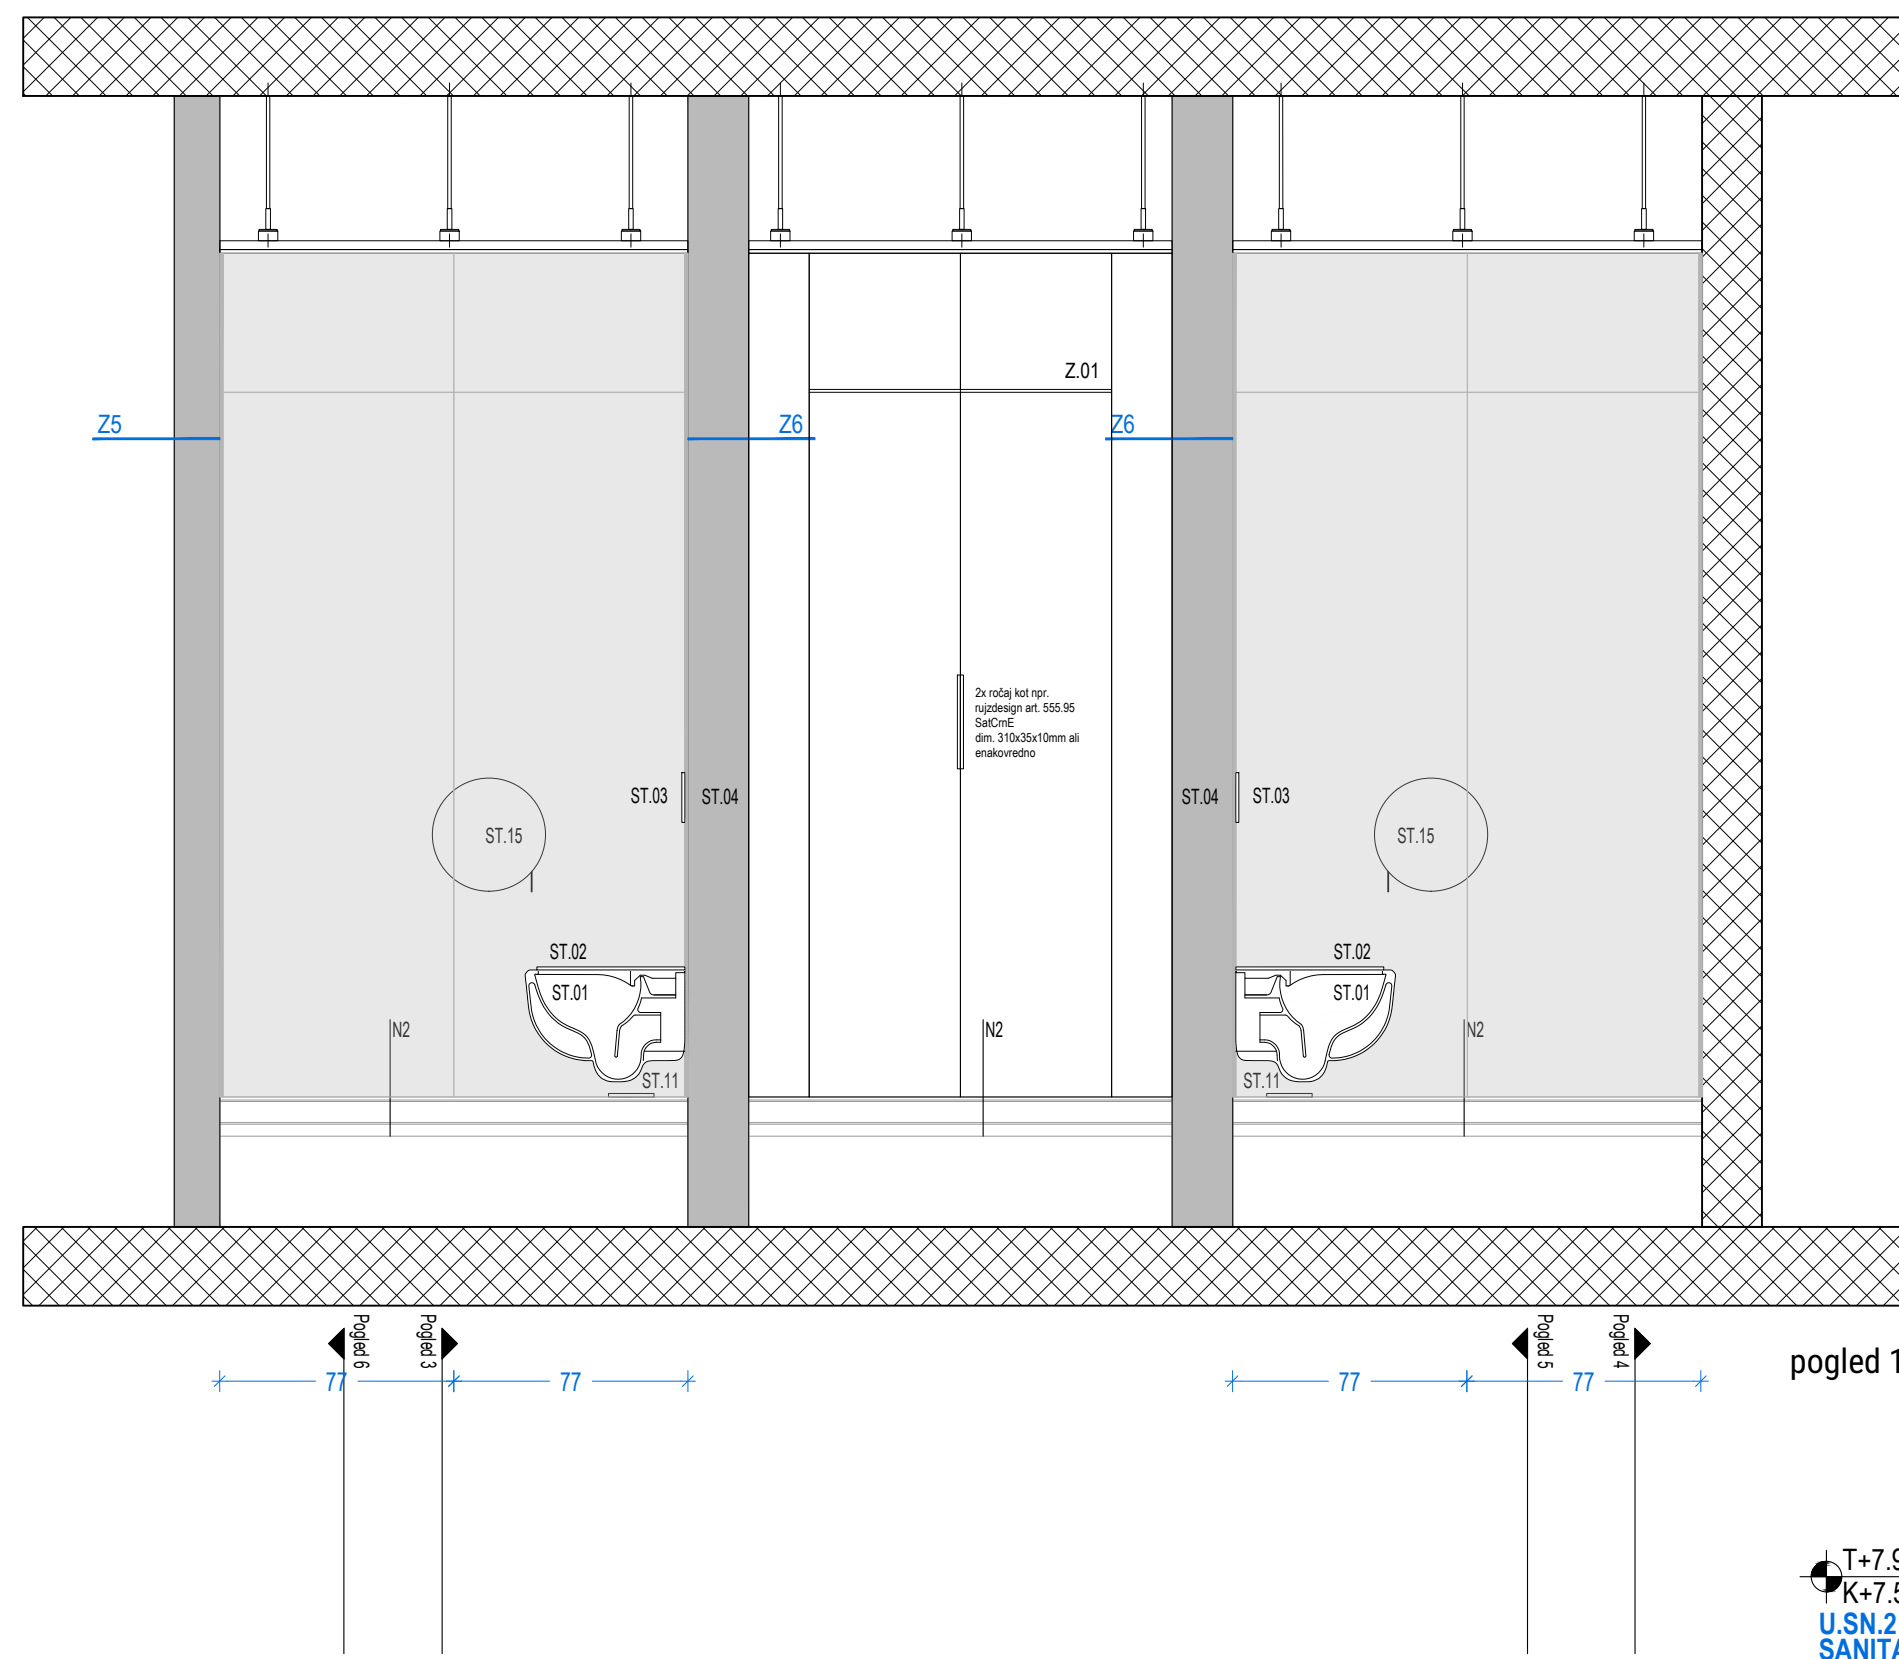
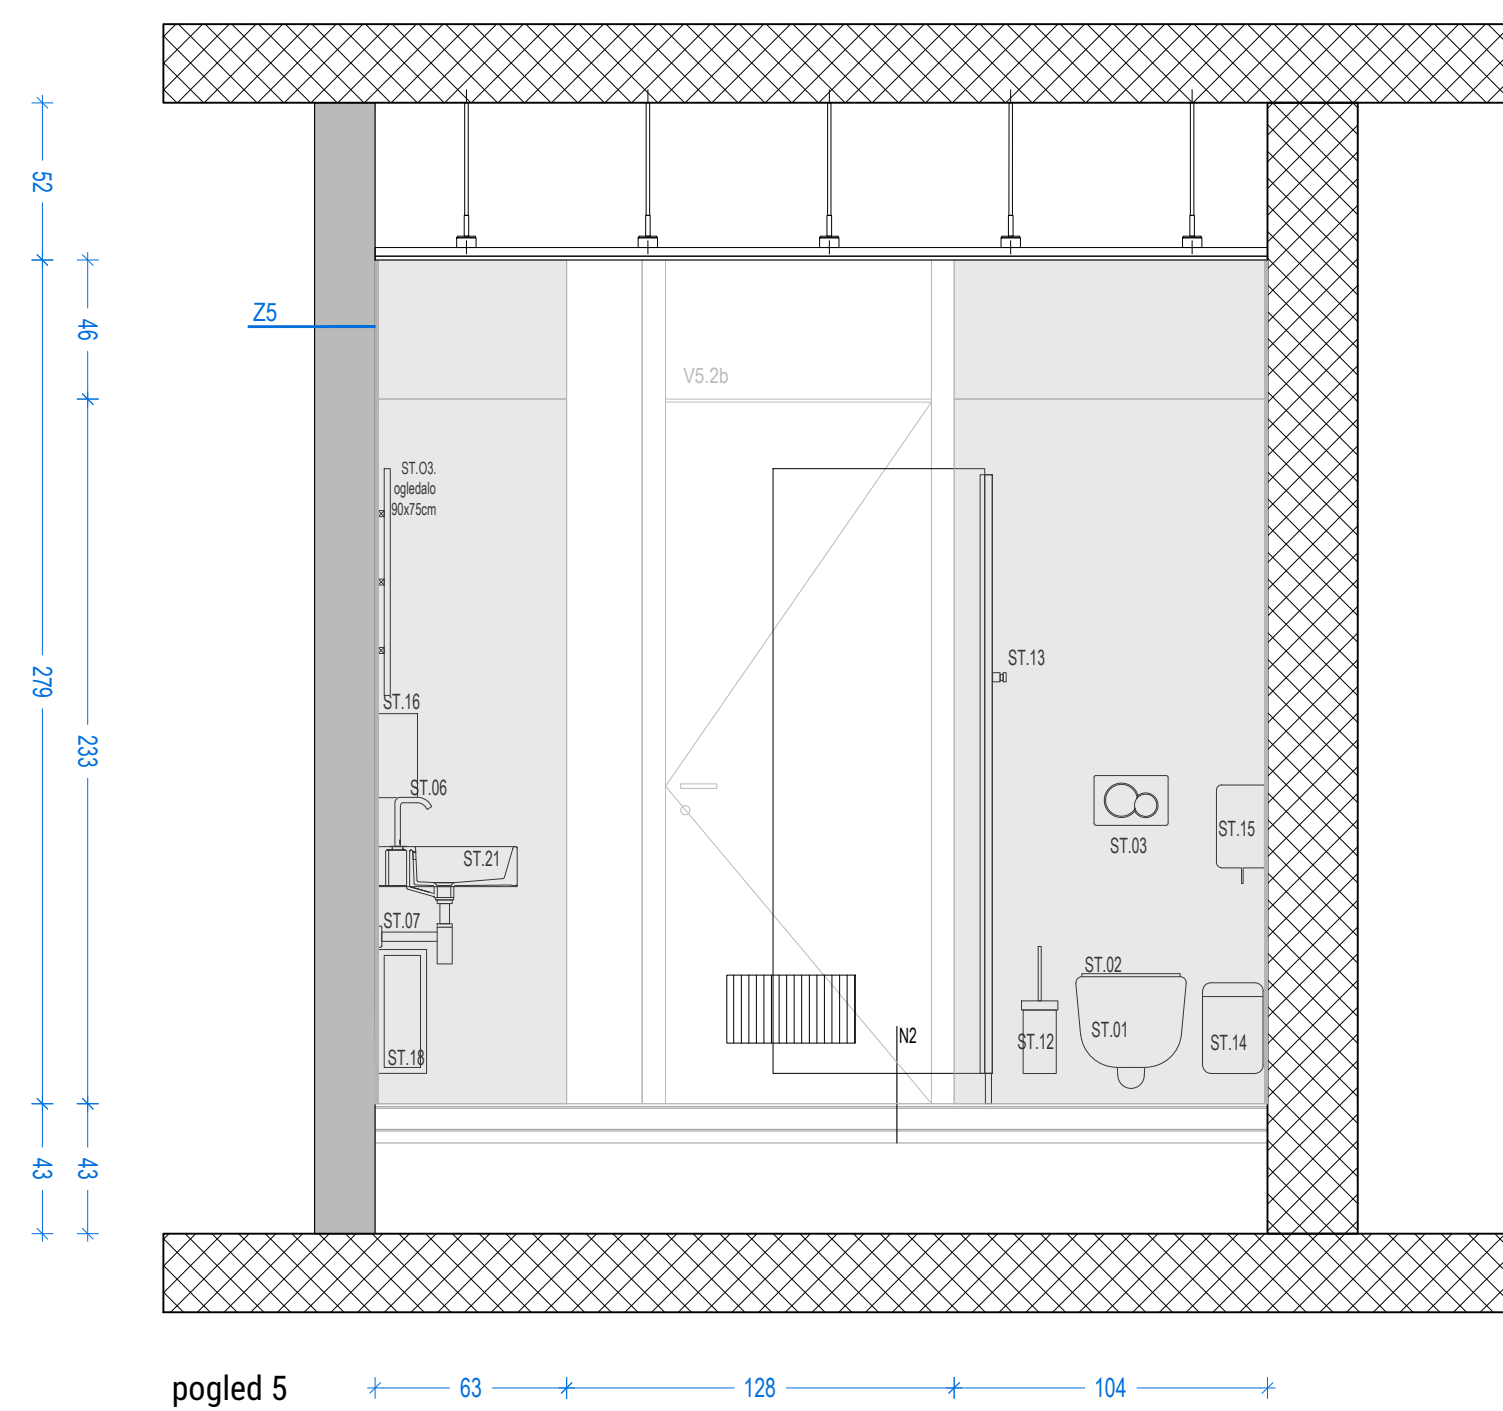
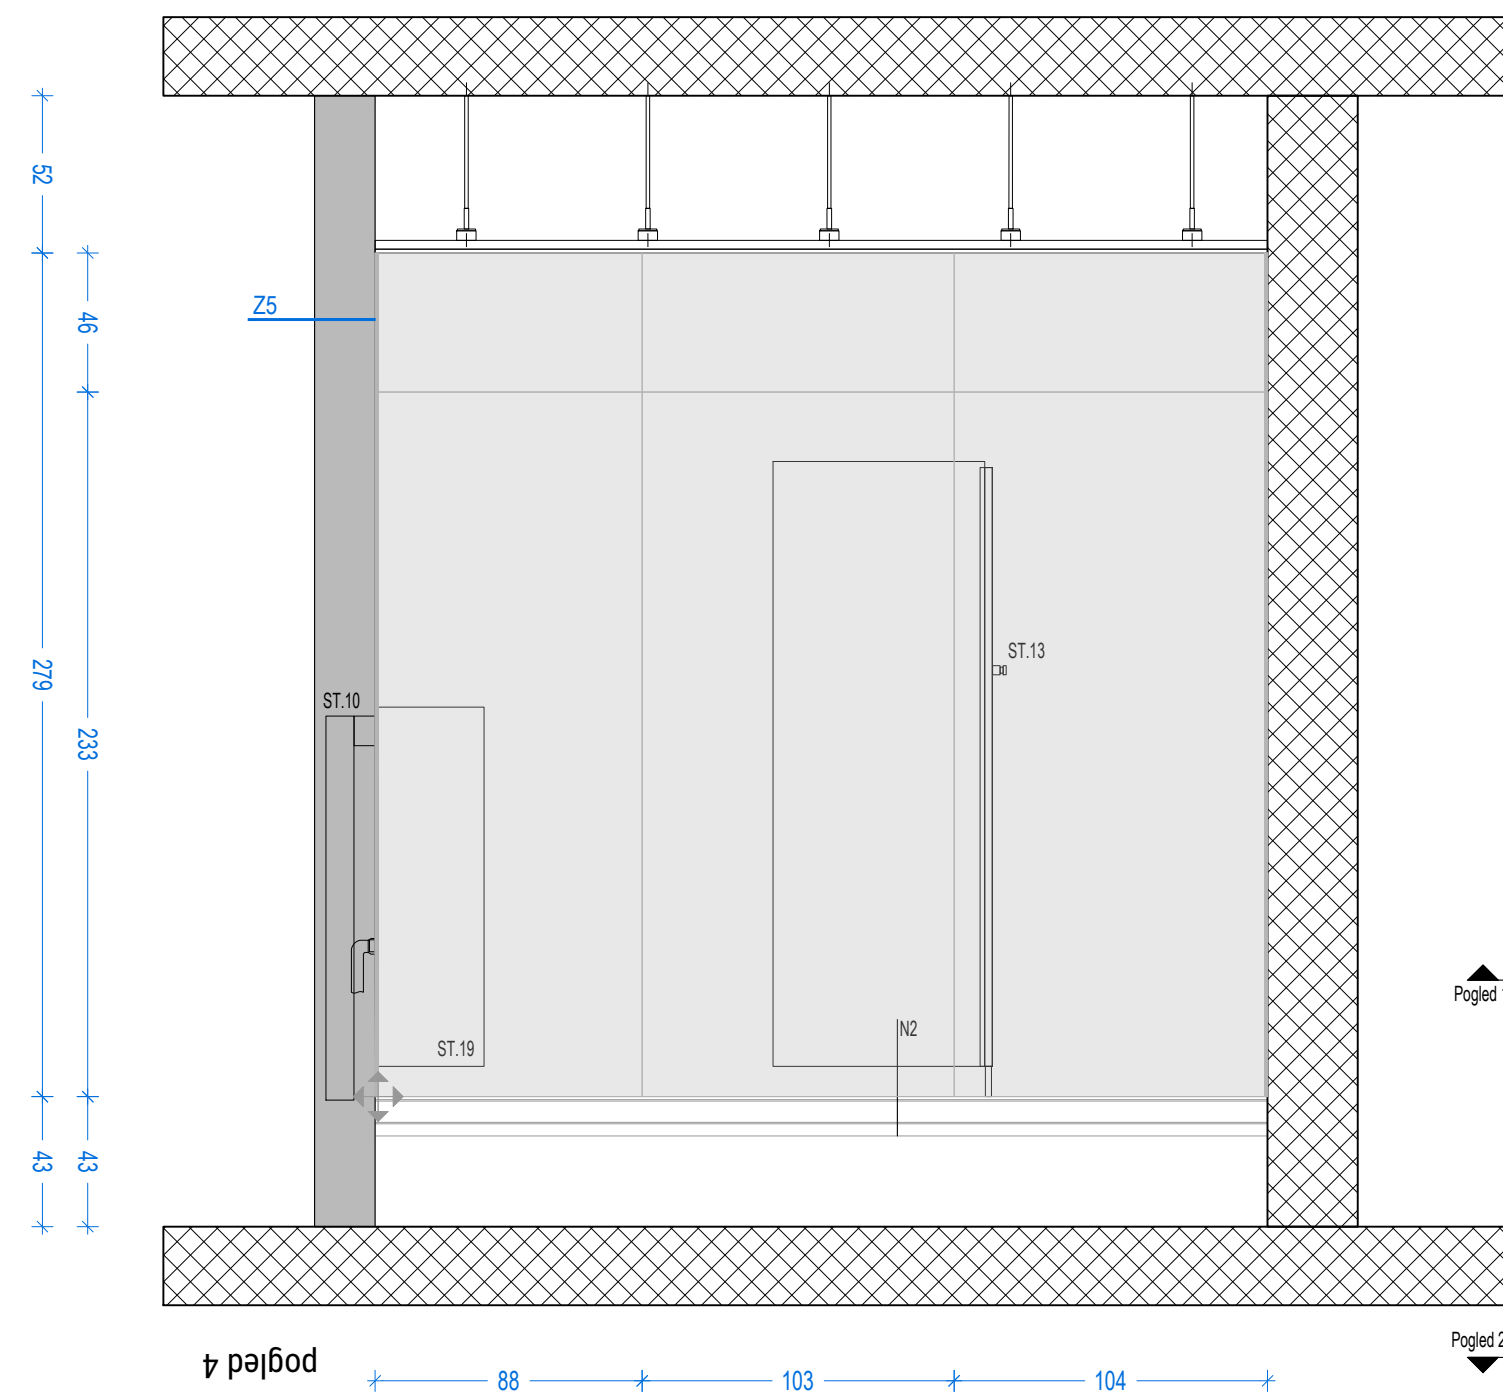
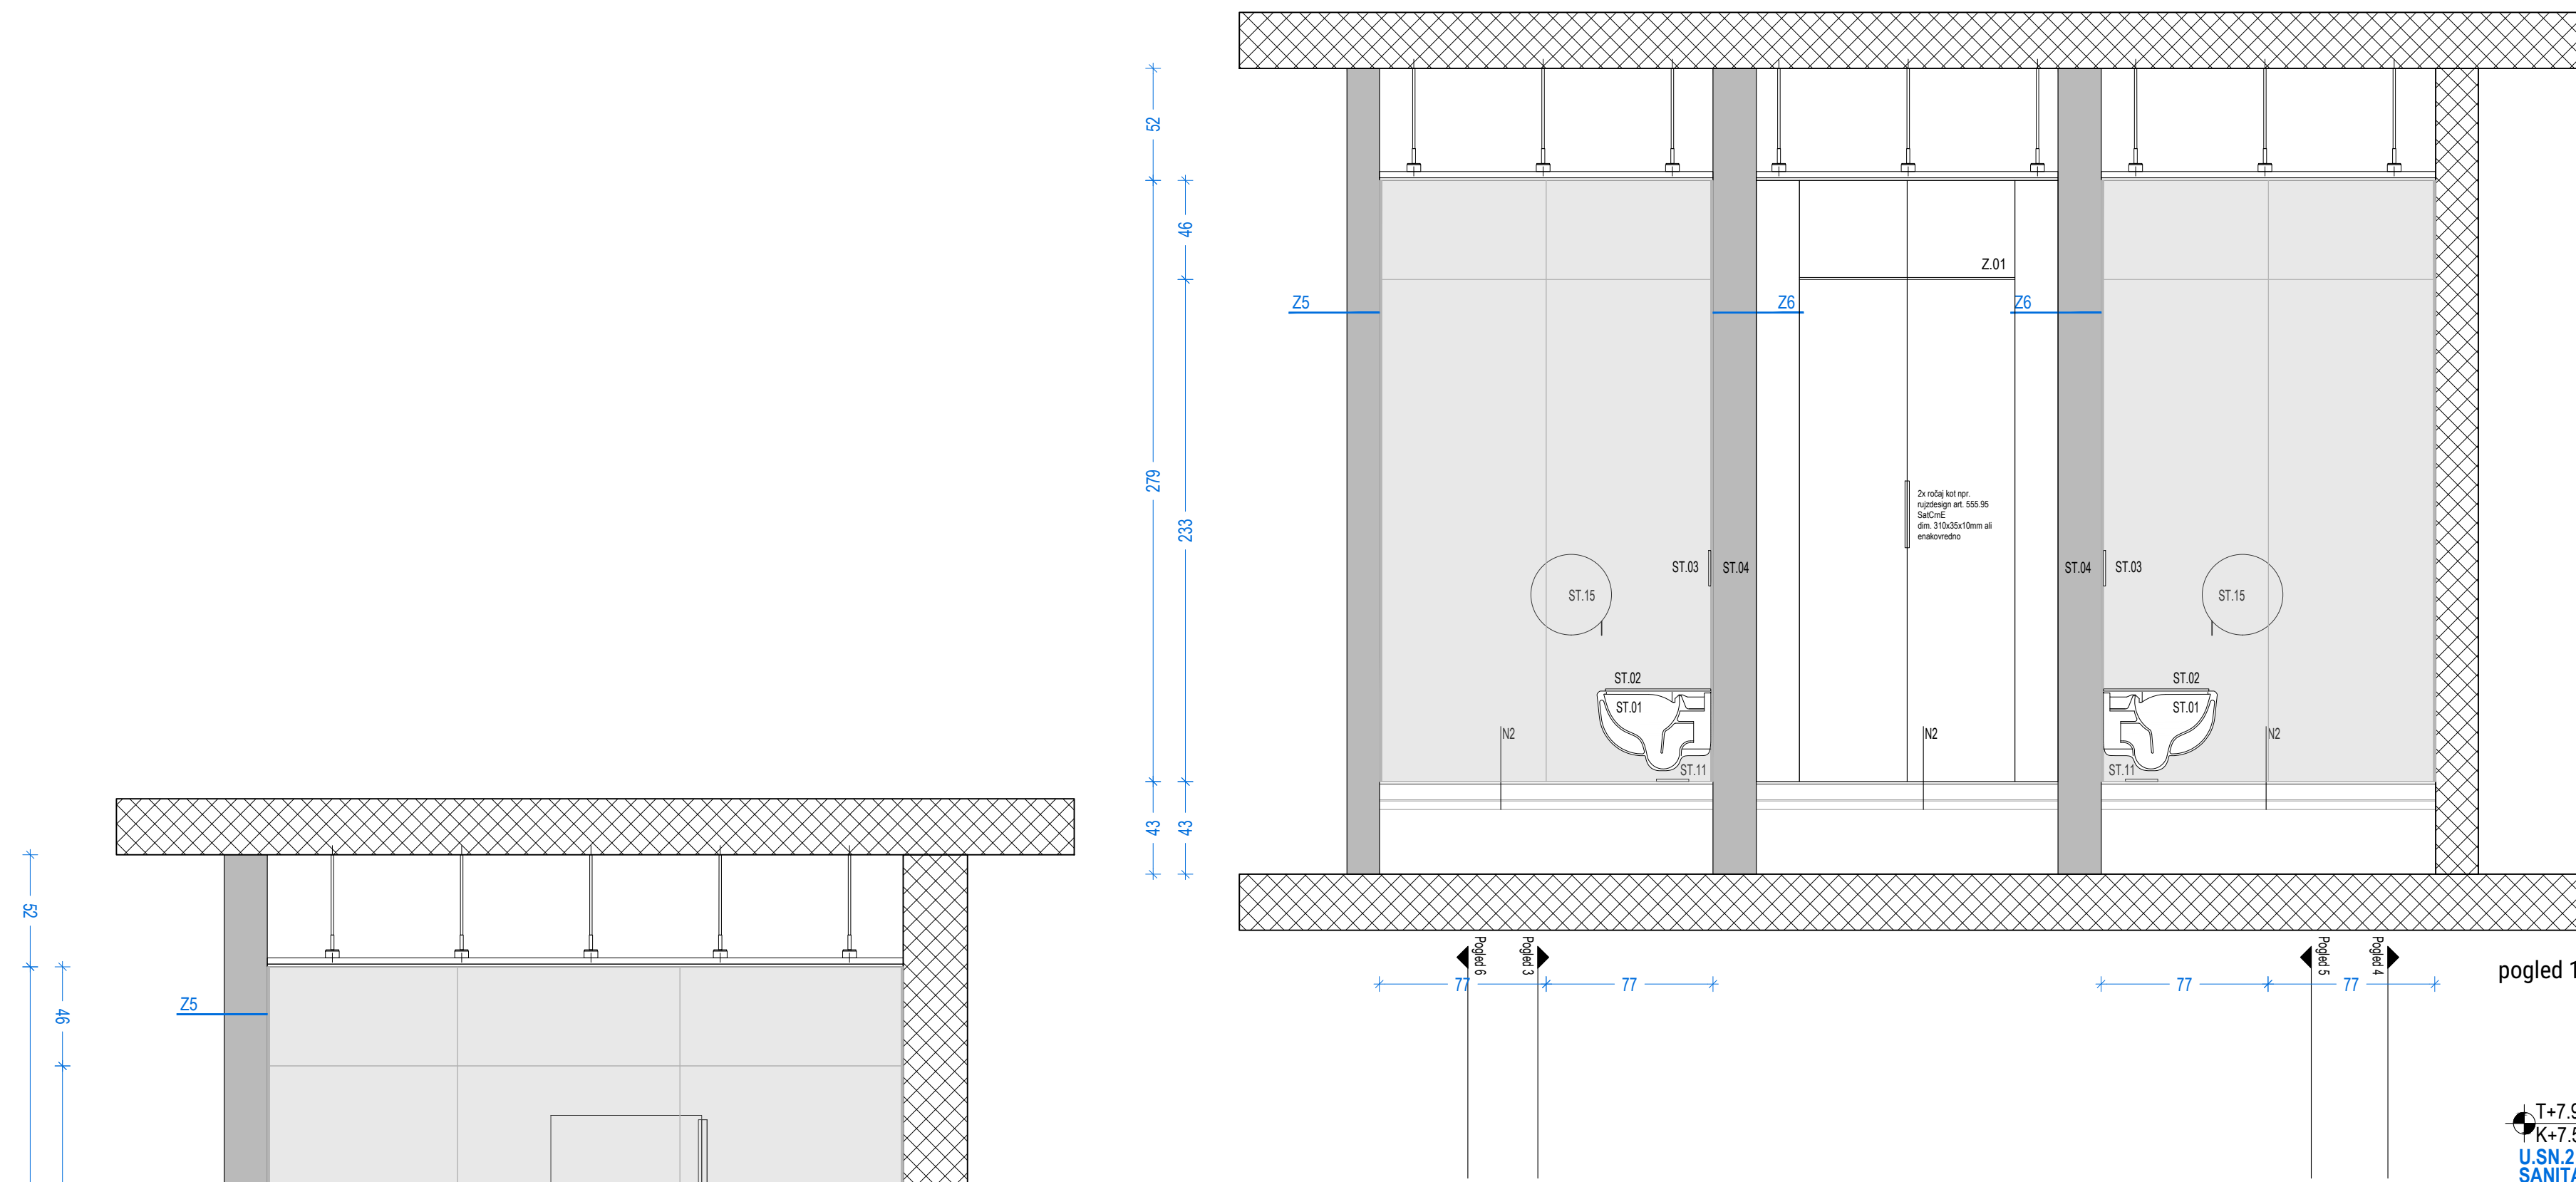



SHEMA SANITARIJ V UPRAVI V 2. NADSTROPJU _ U.SN.2






HEMA SANITARIJ ZA ZAPOSLENE V KNJIŽNICI V 2. NADSTROPJU _ K.SN.2

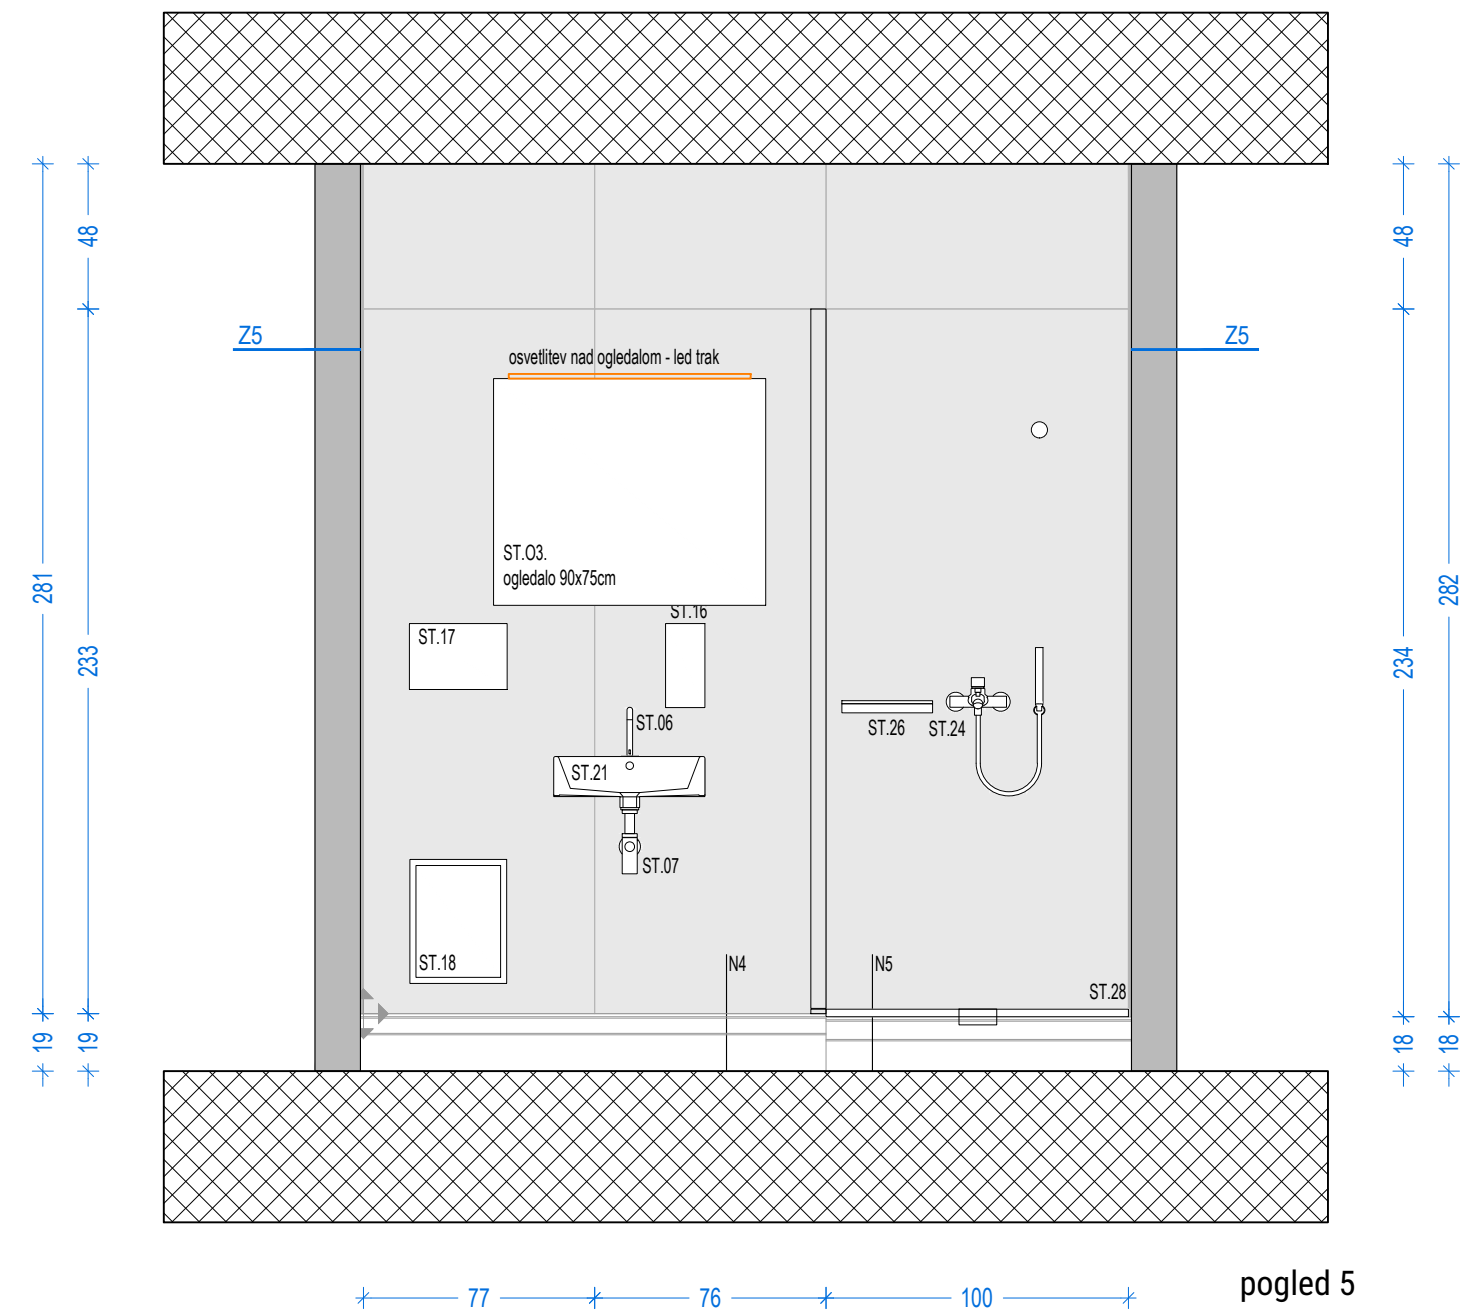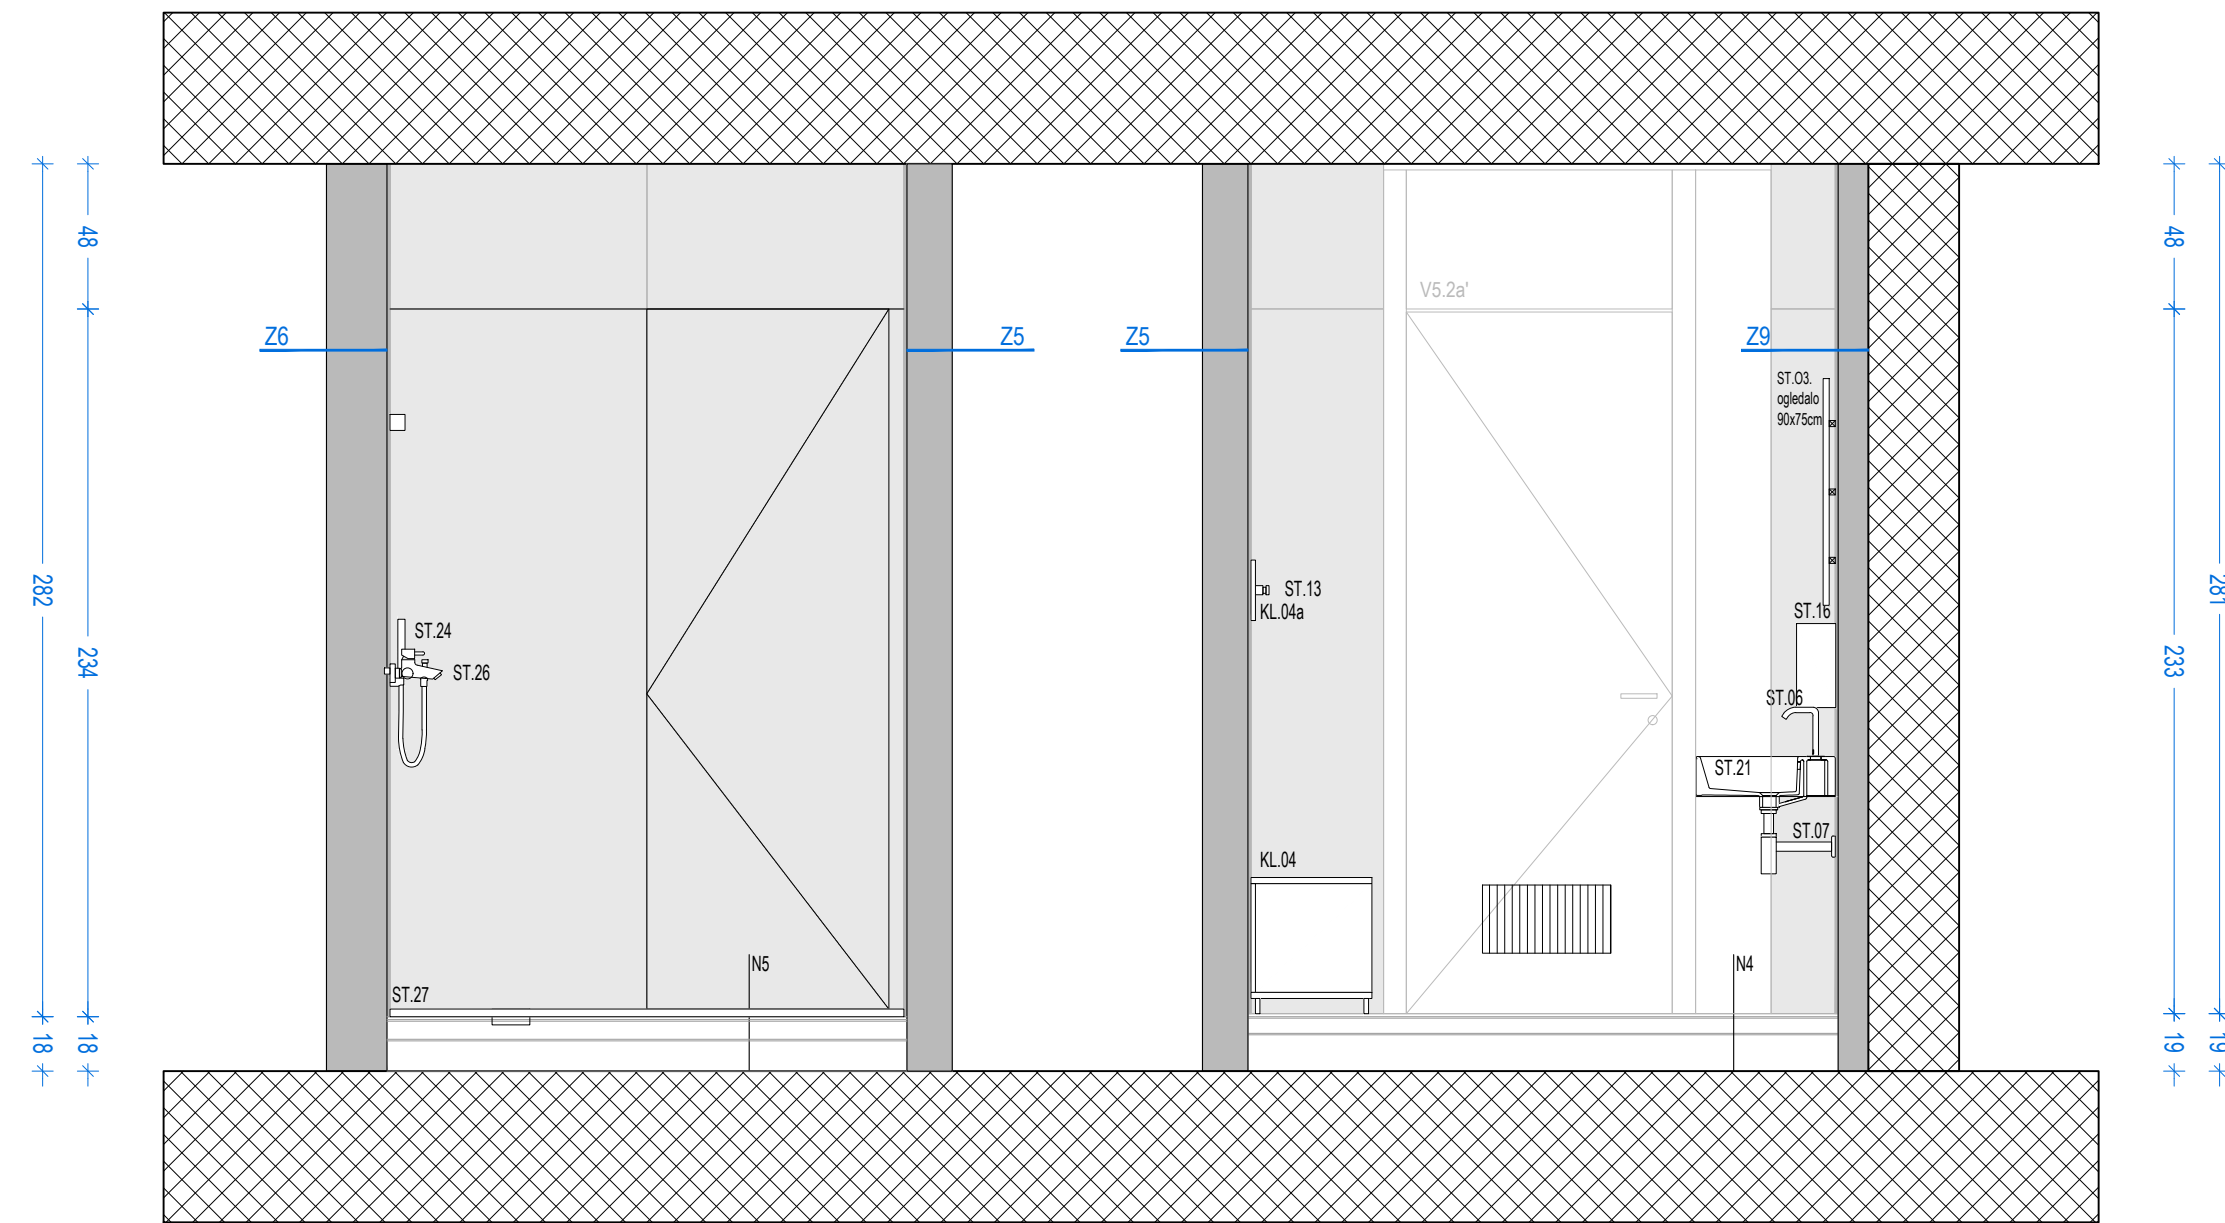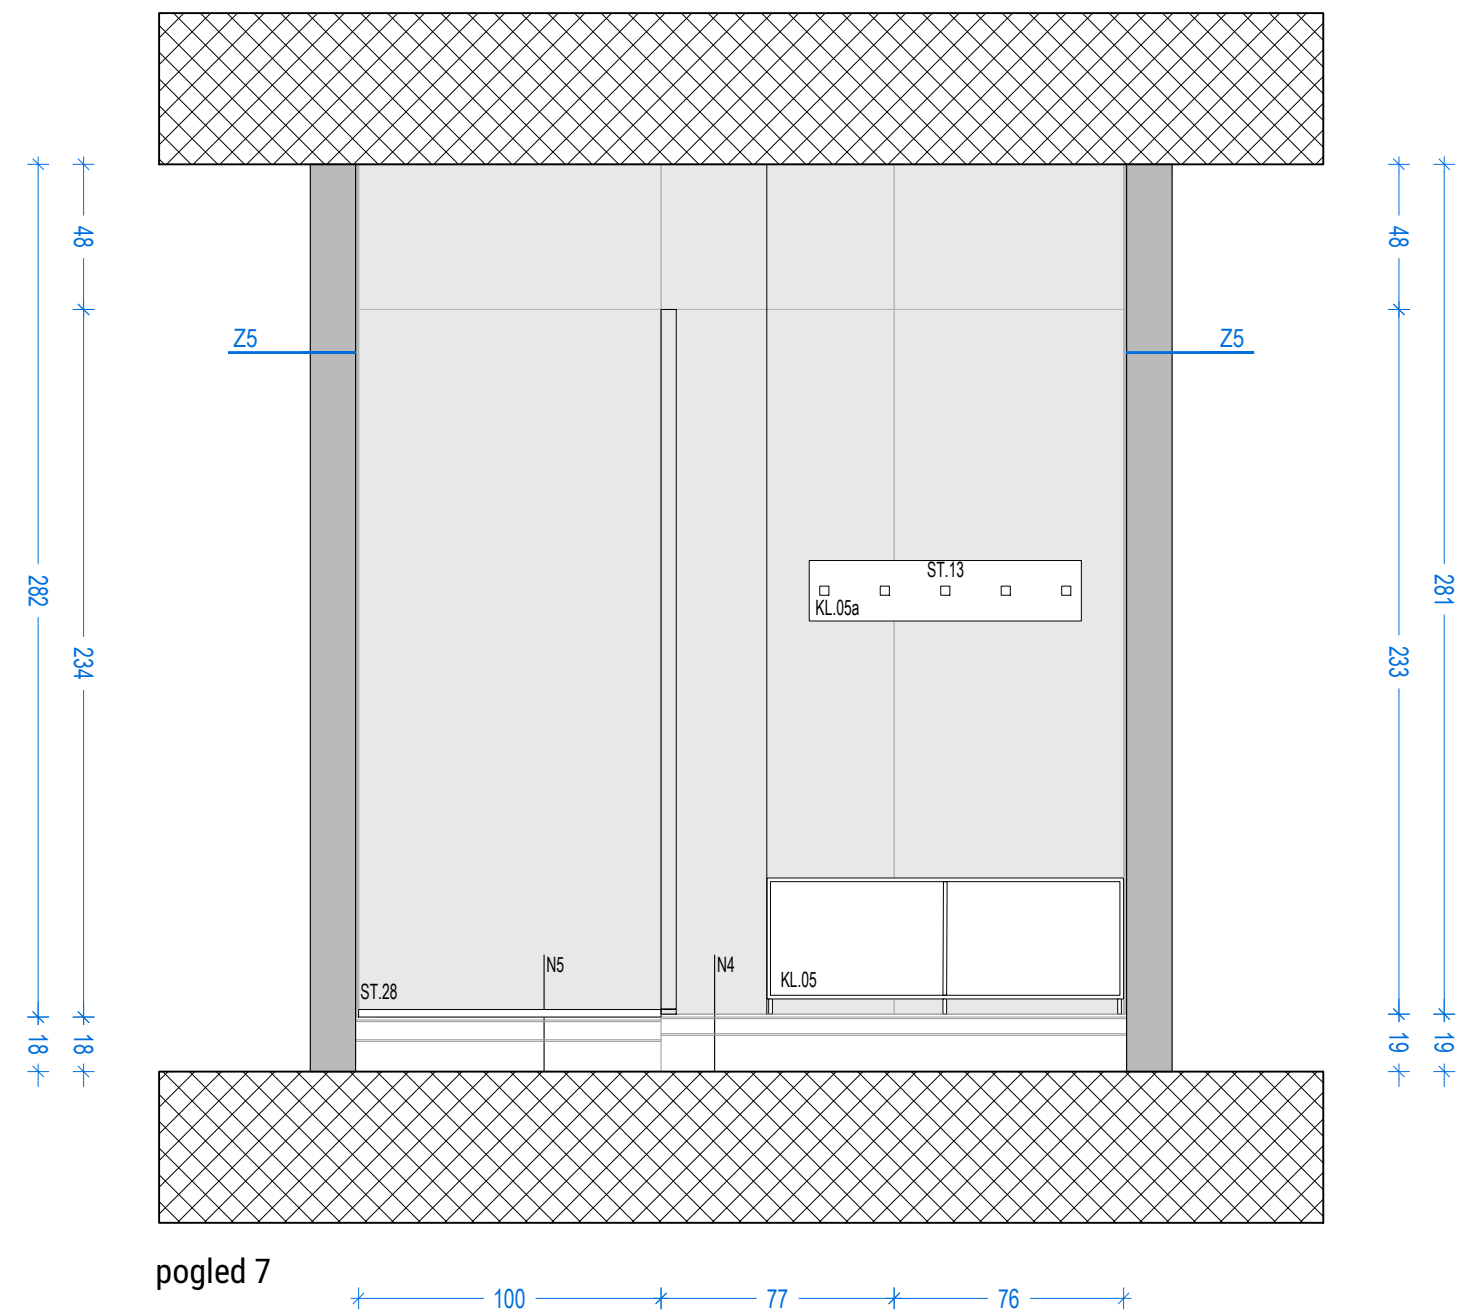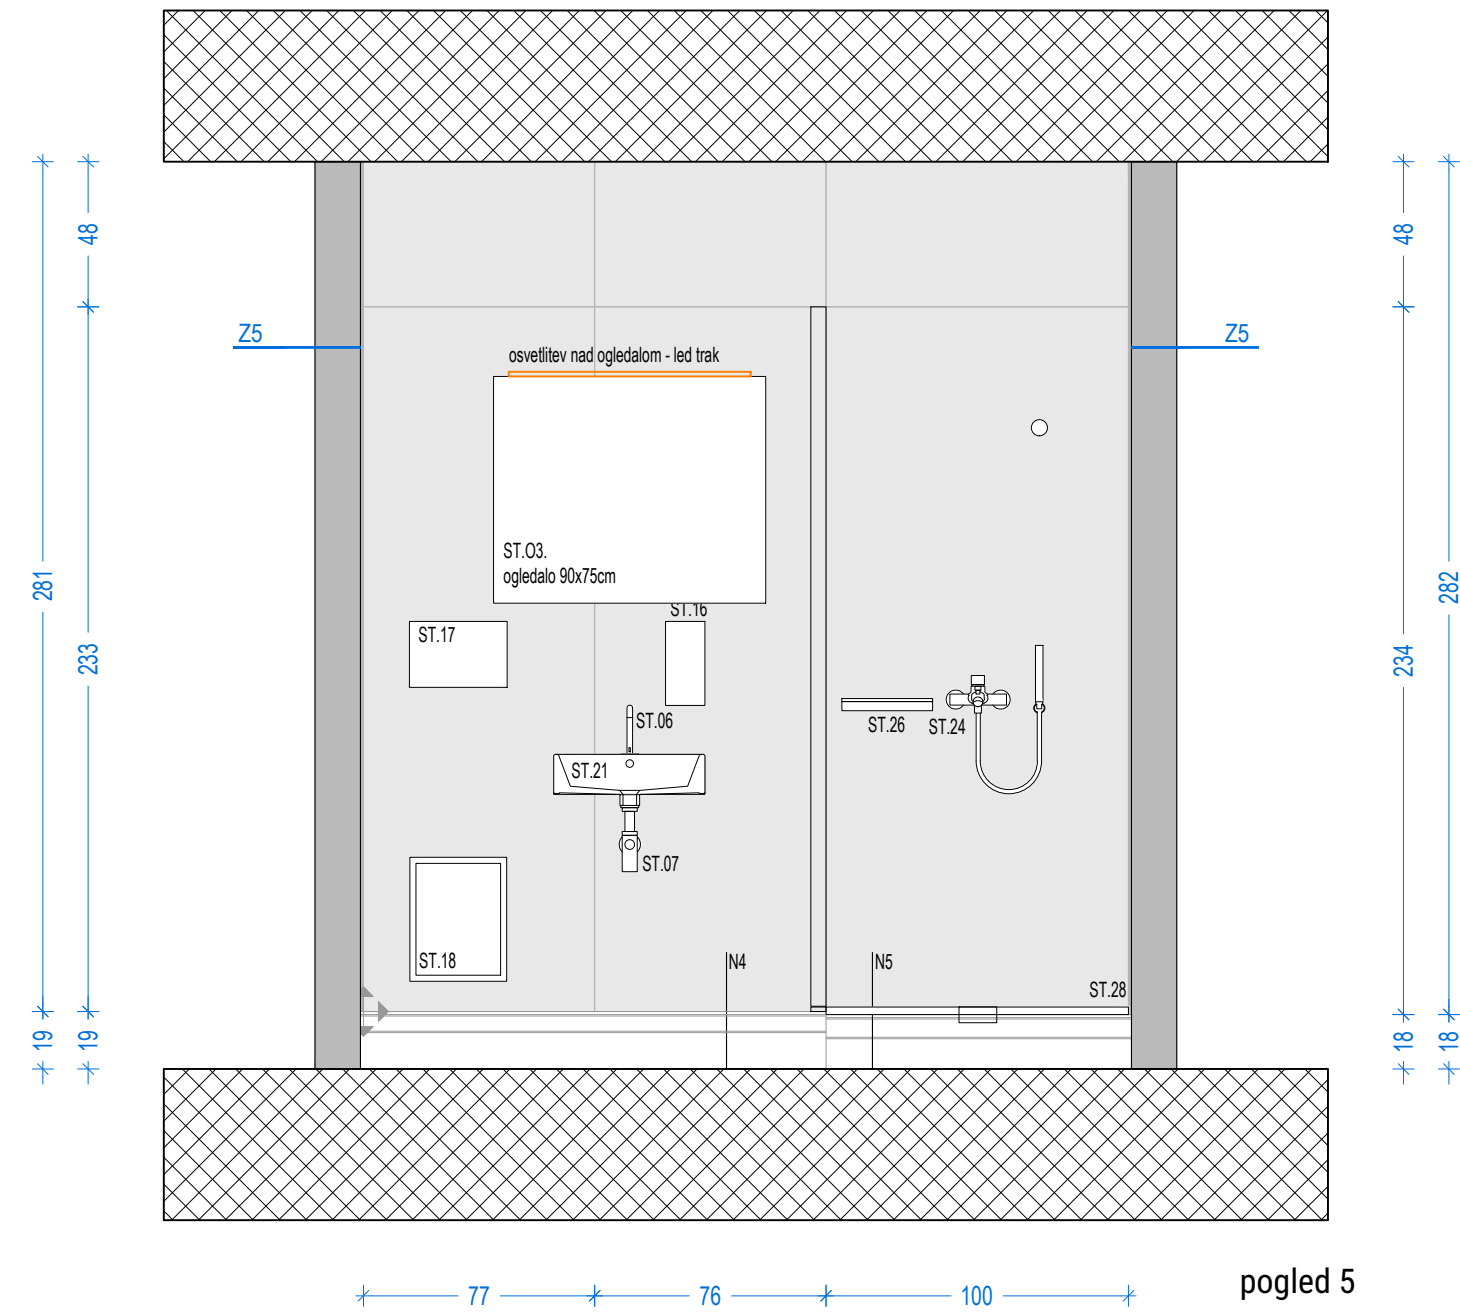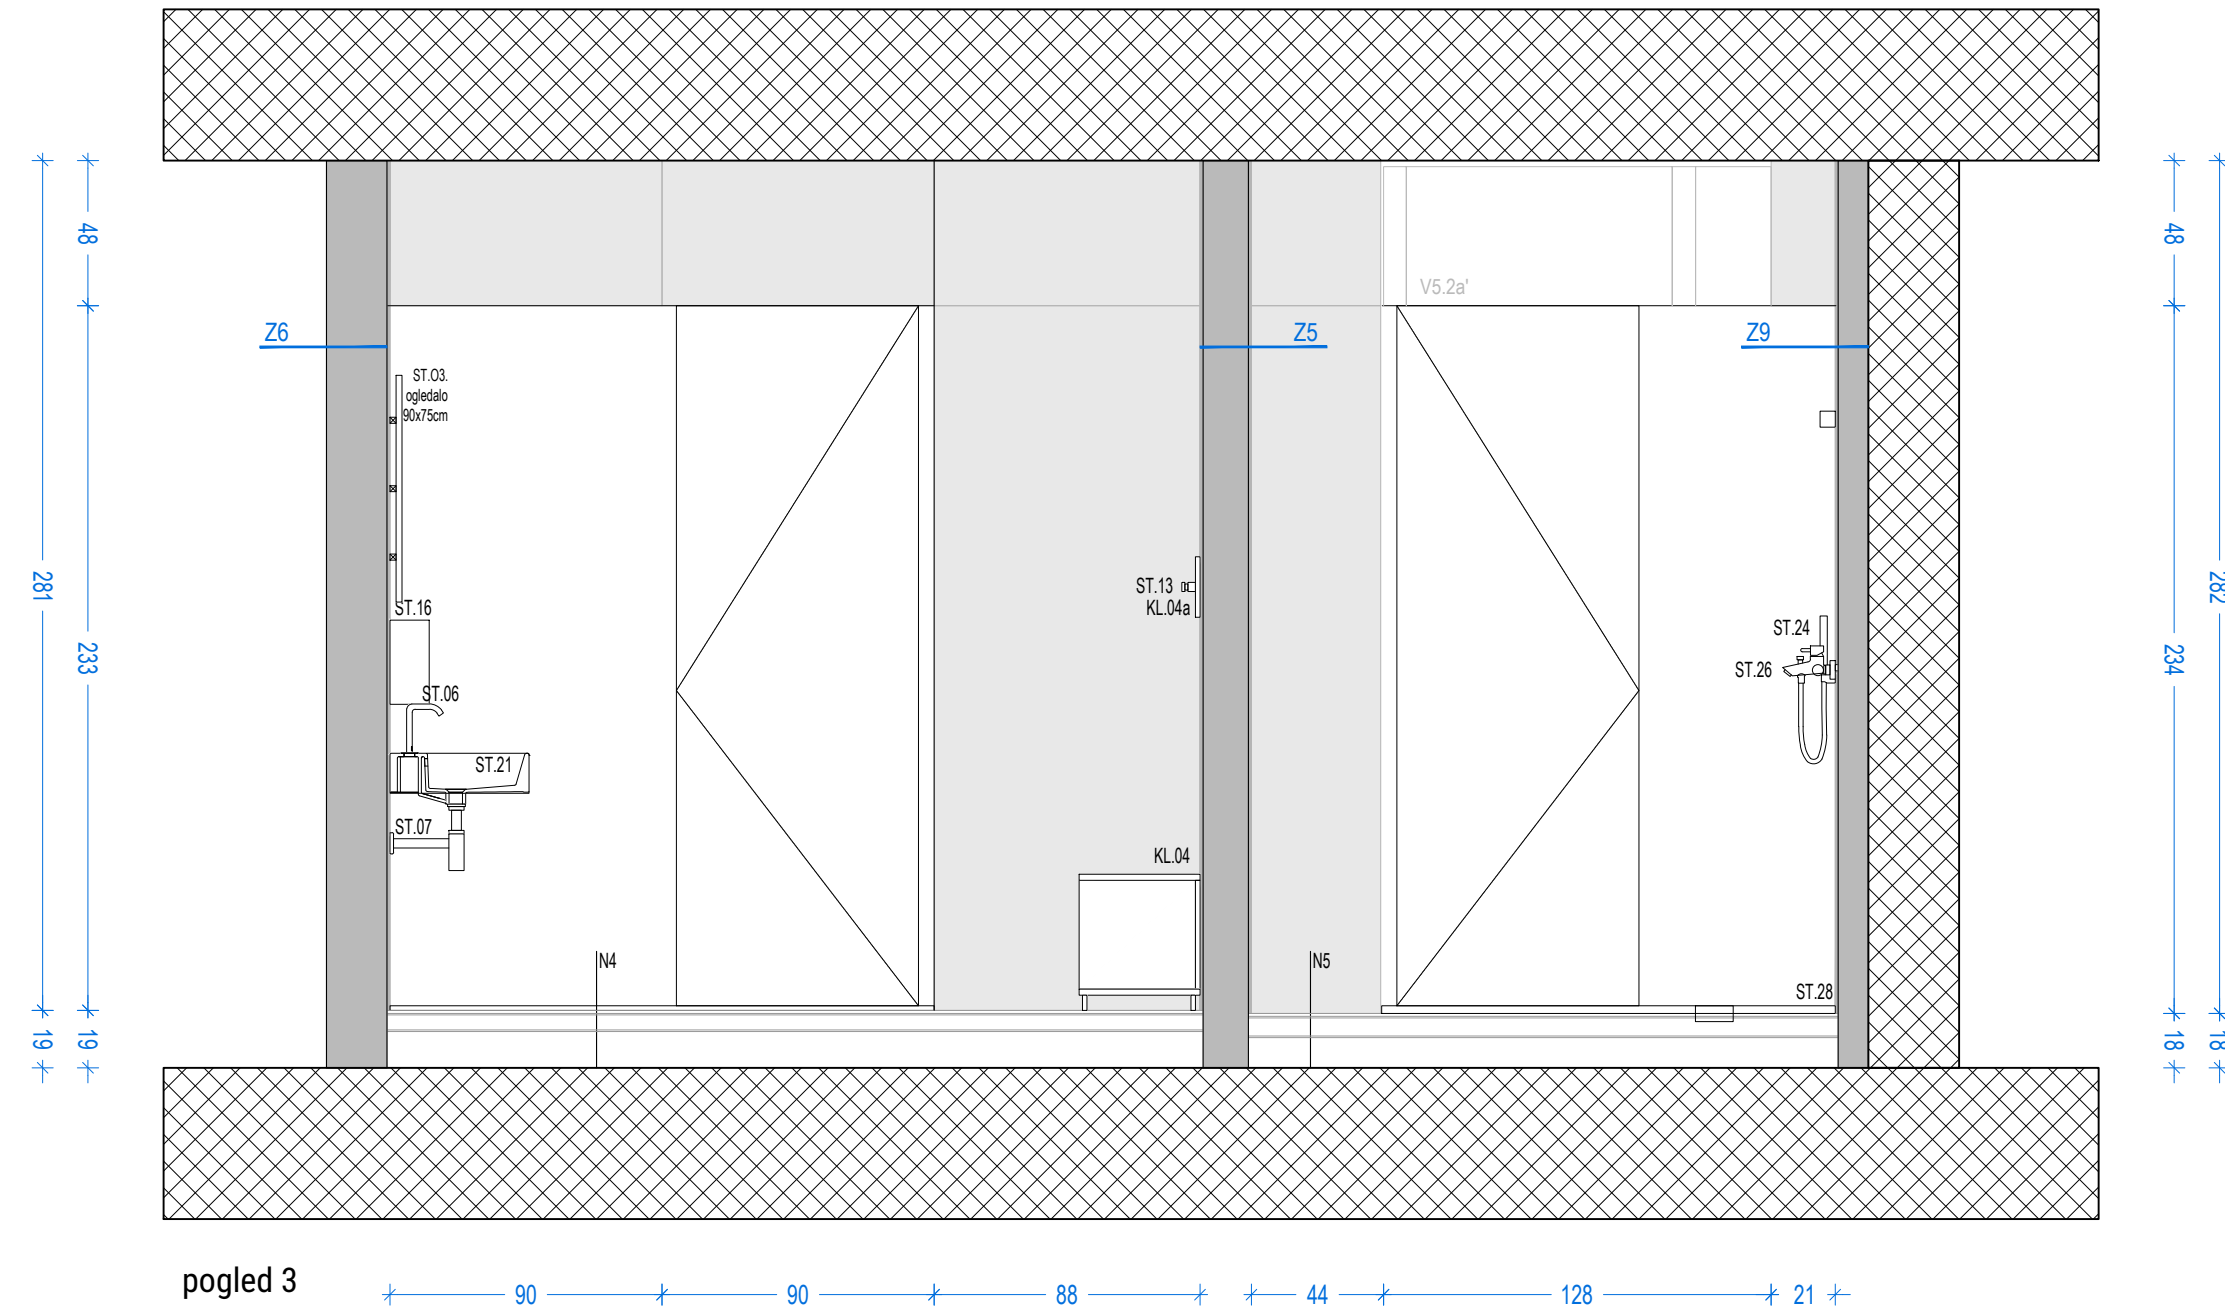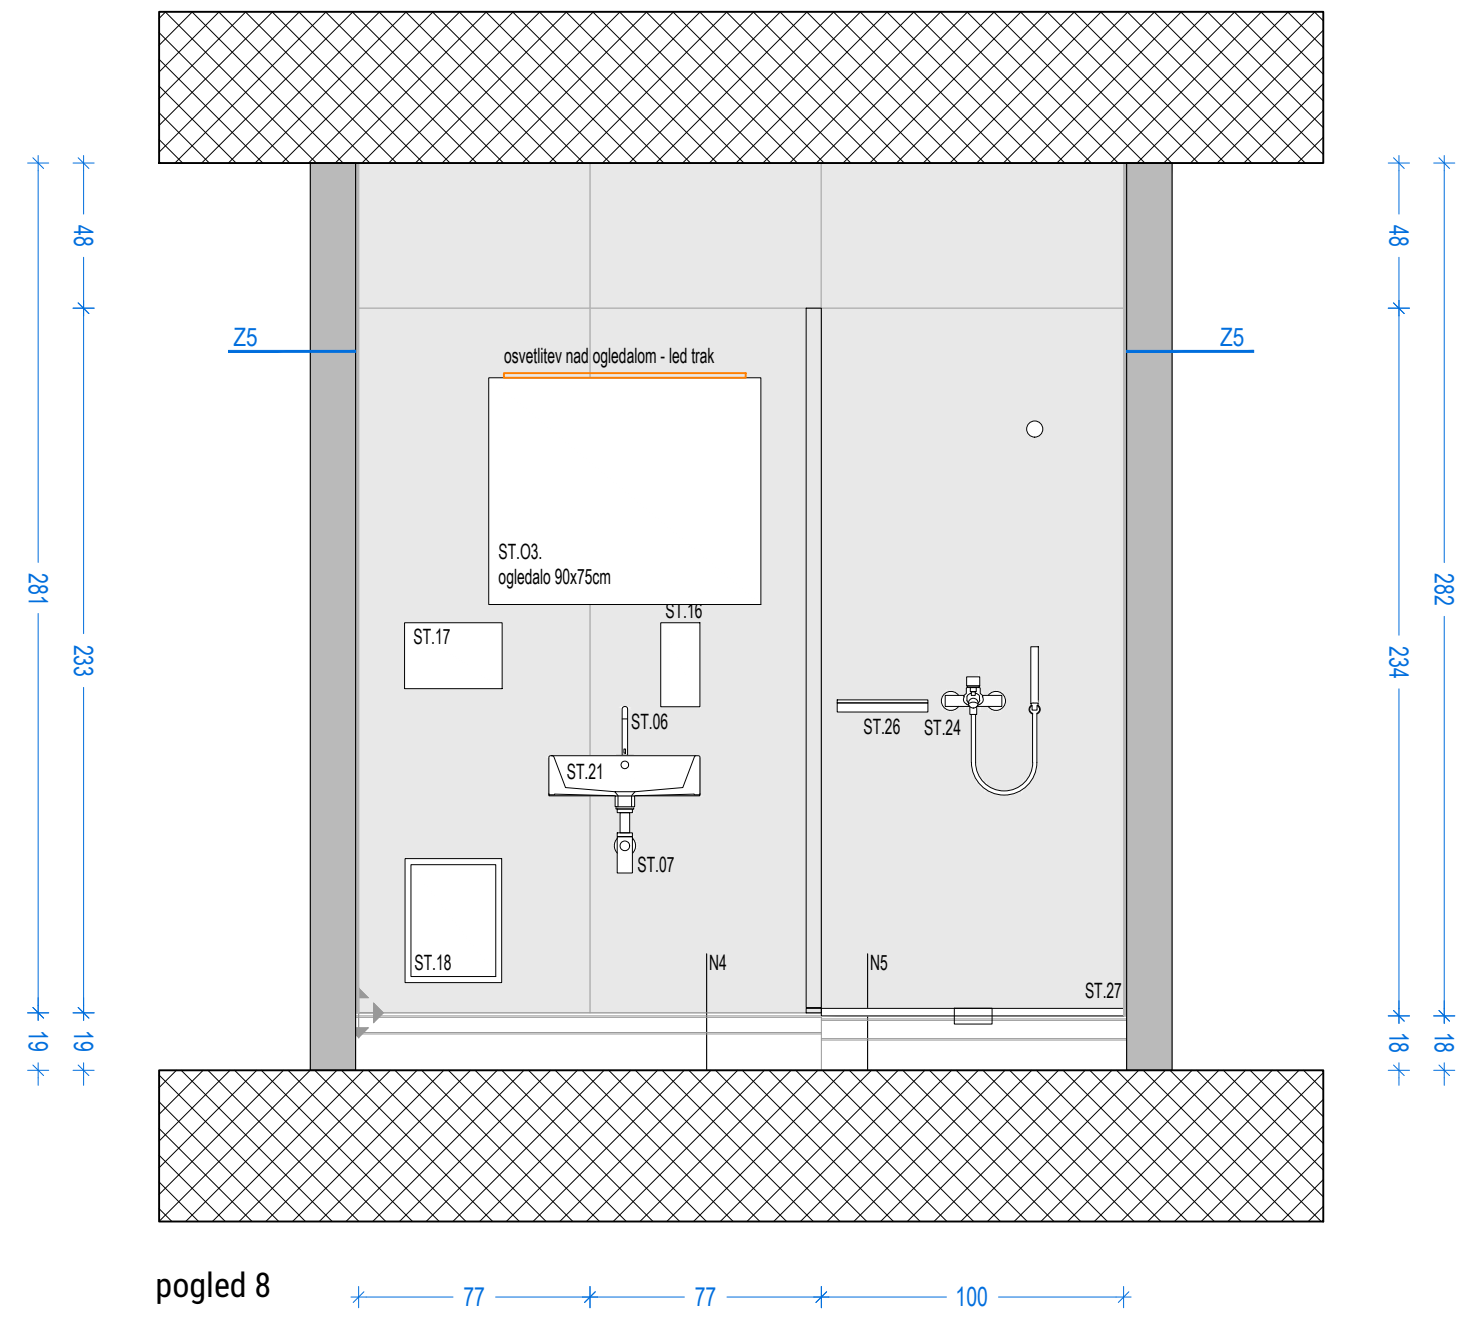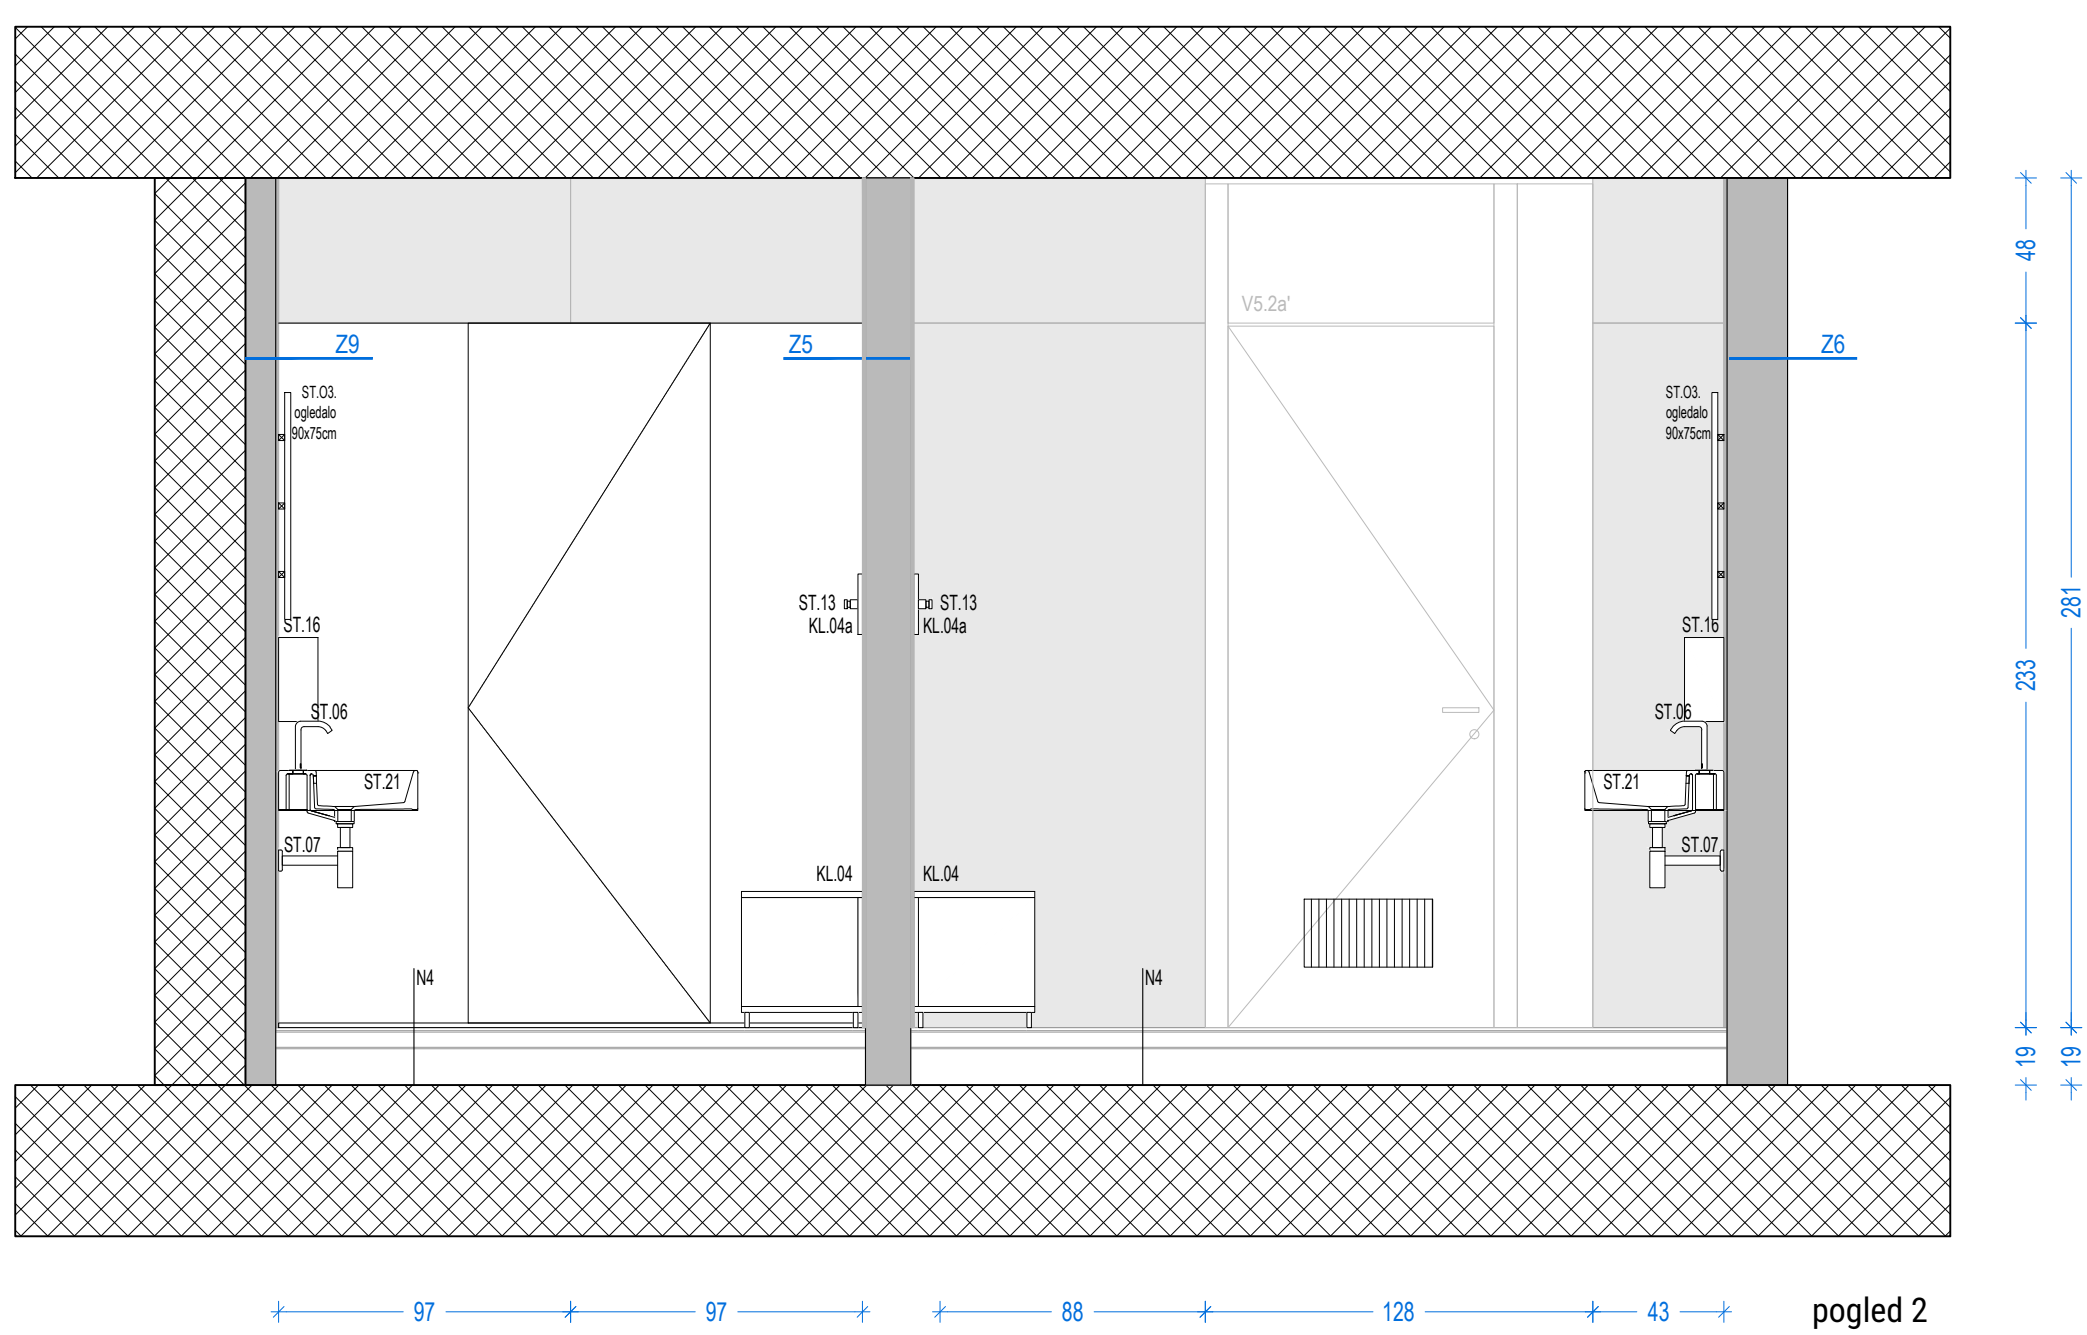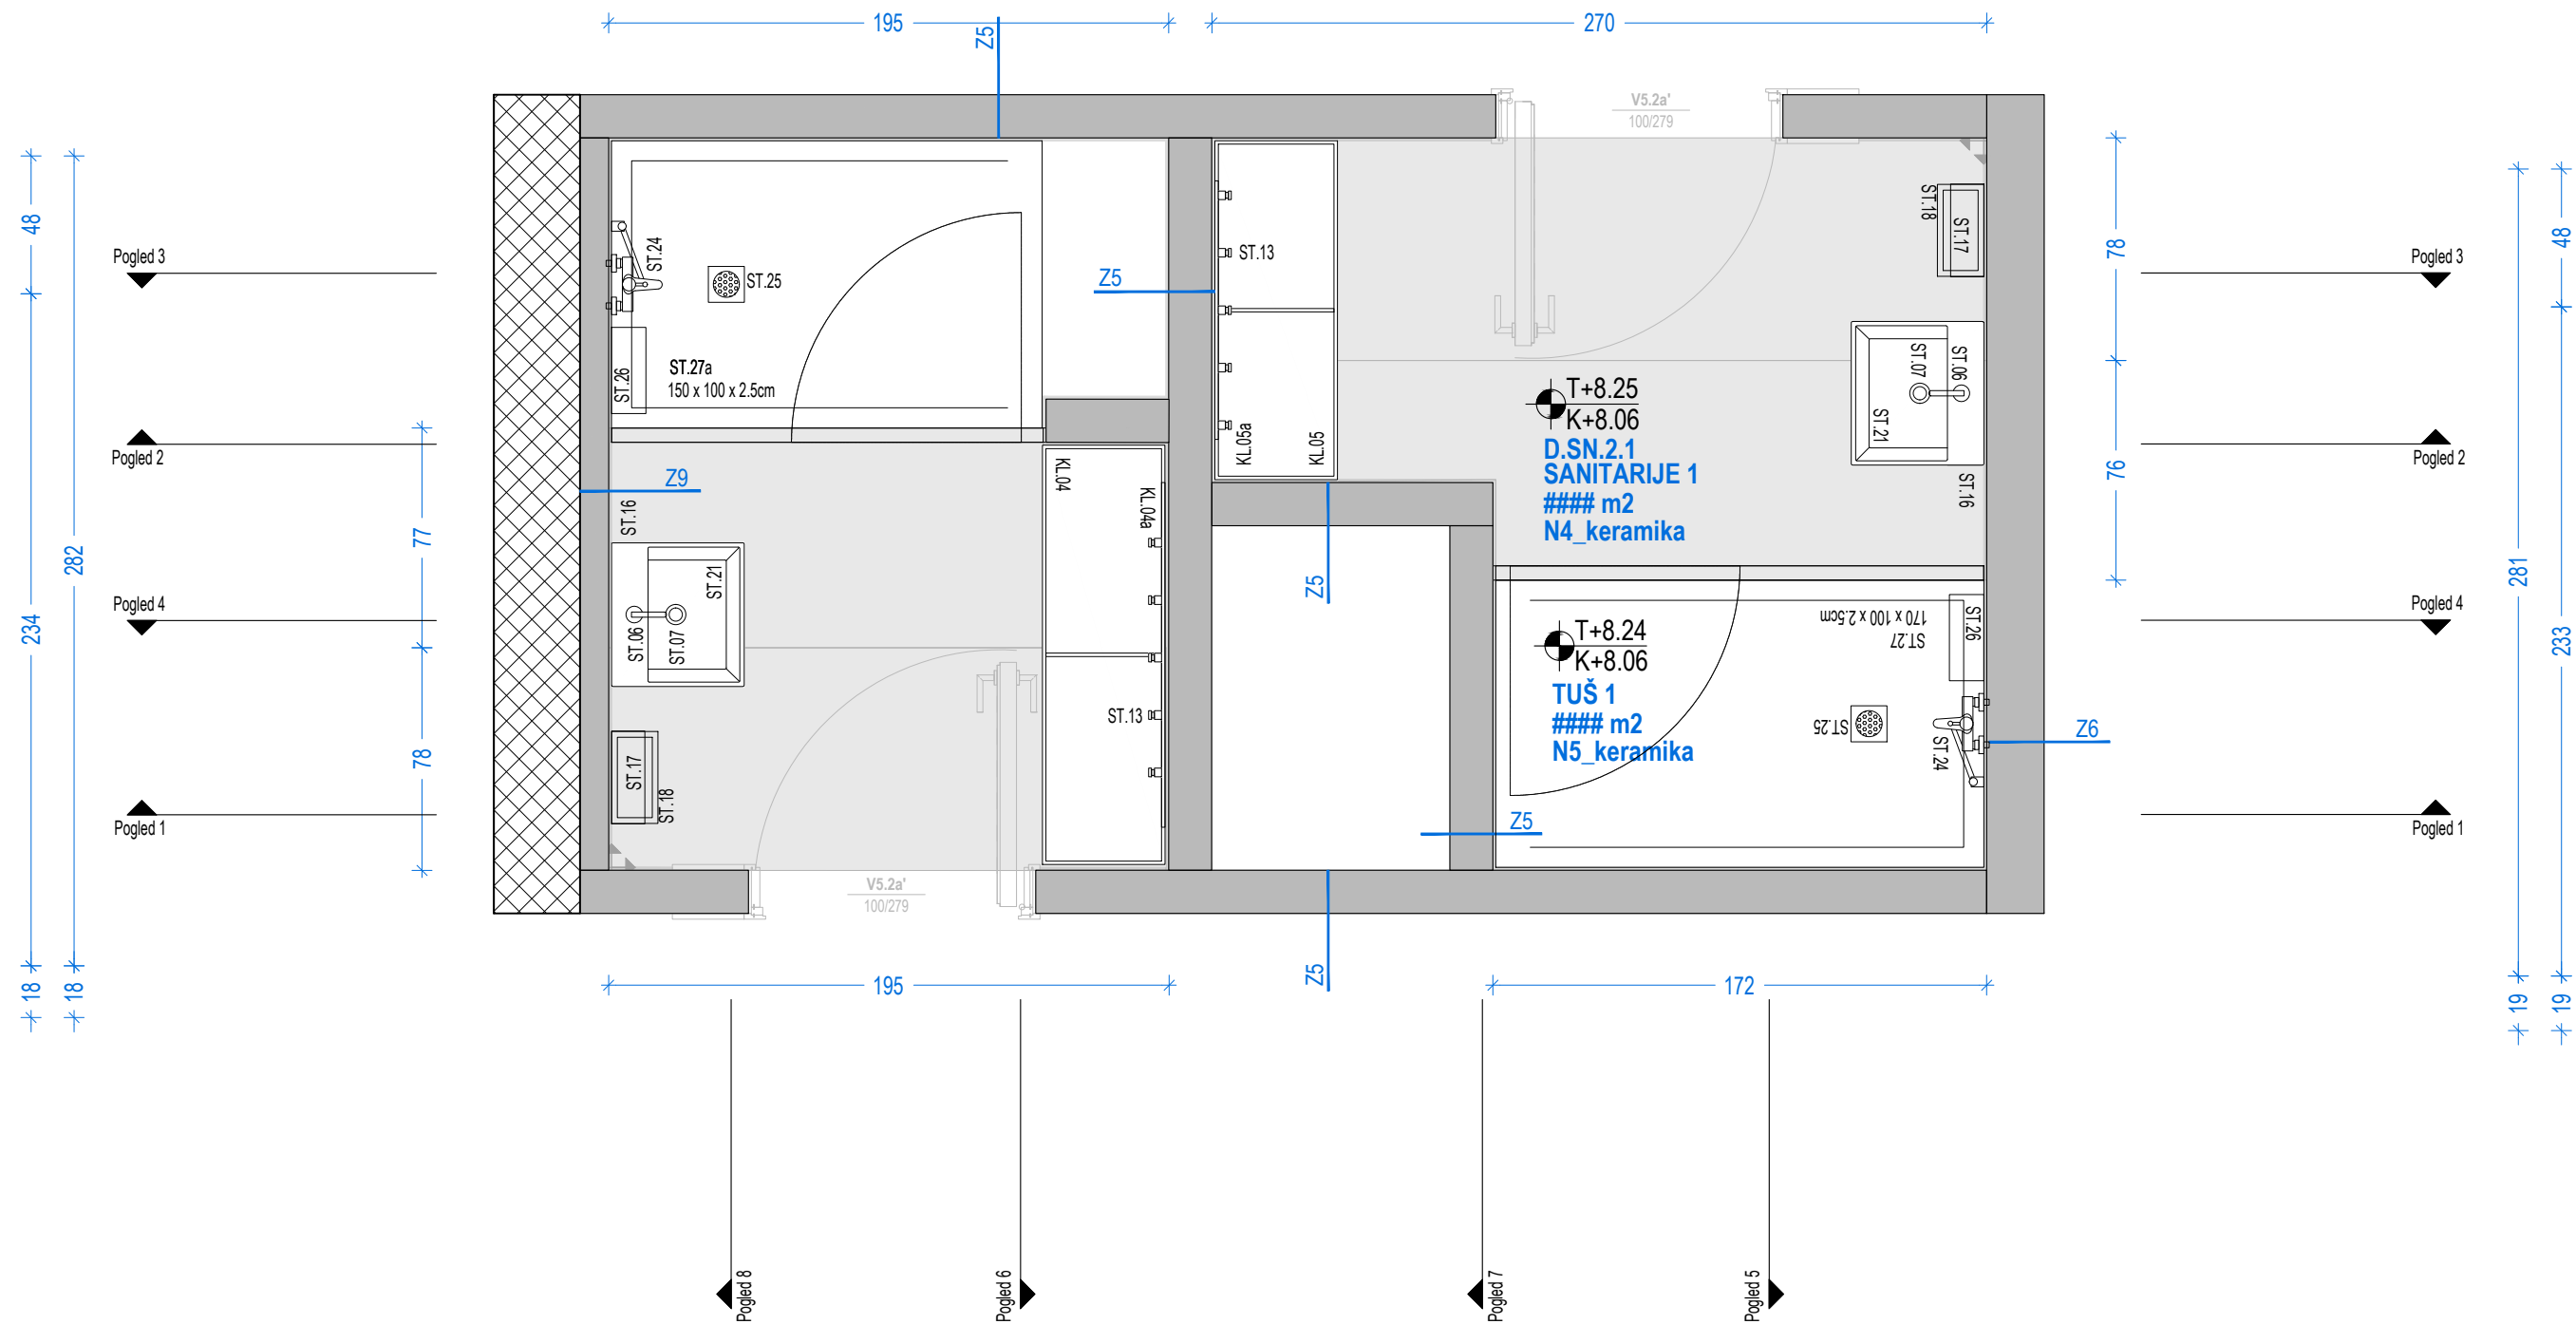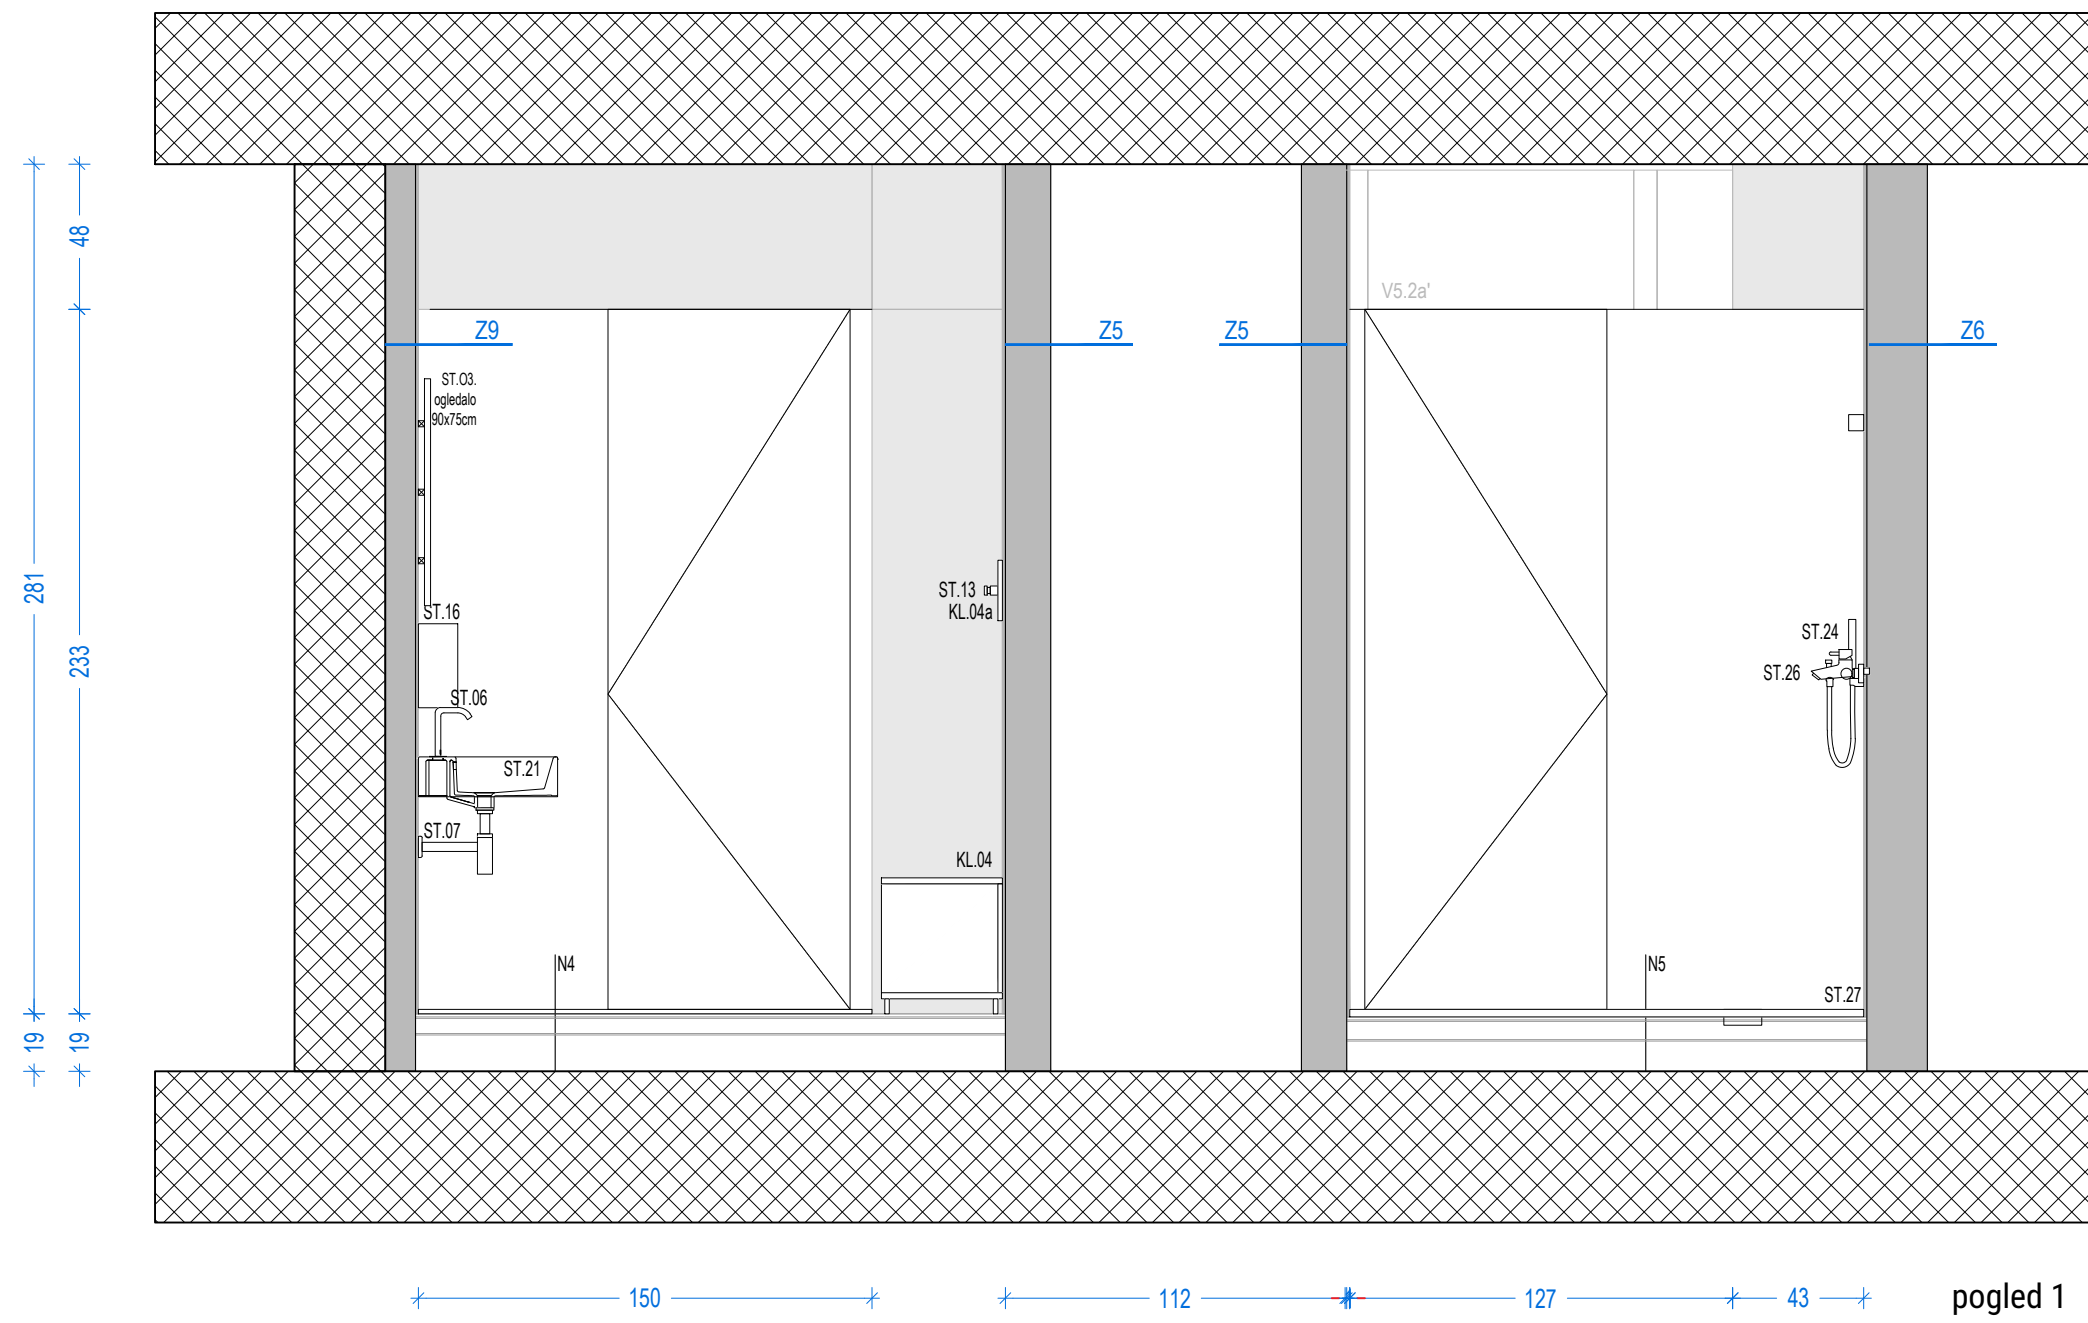


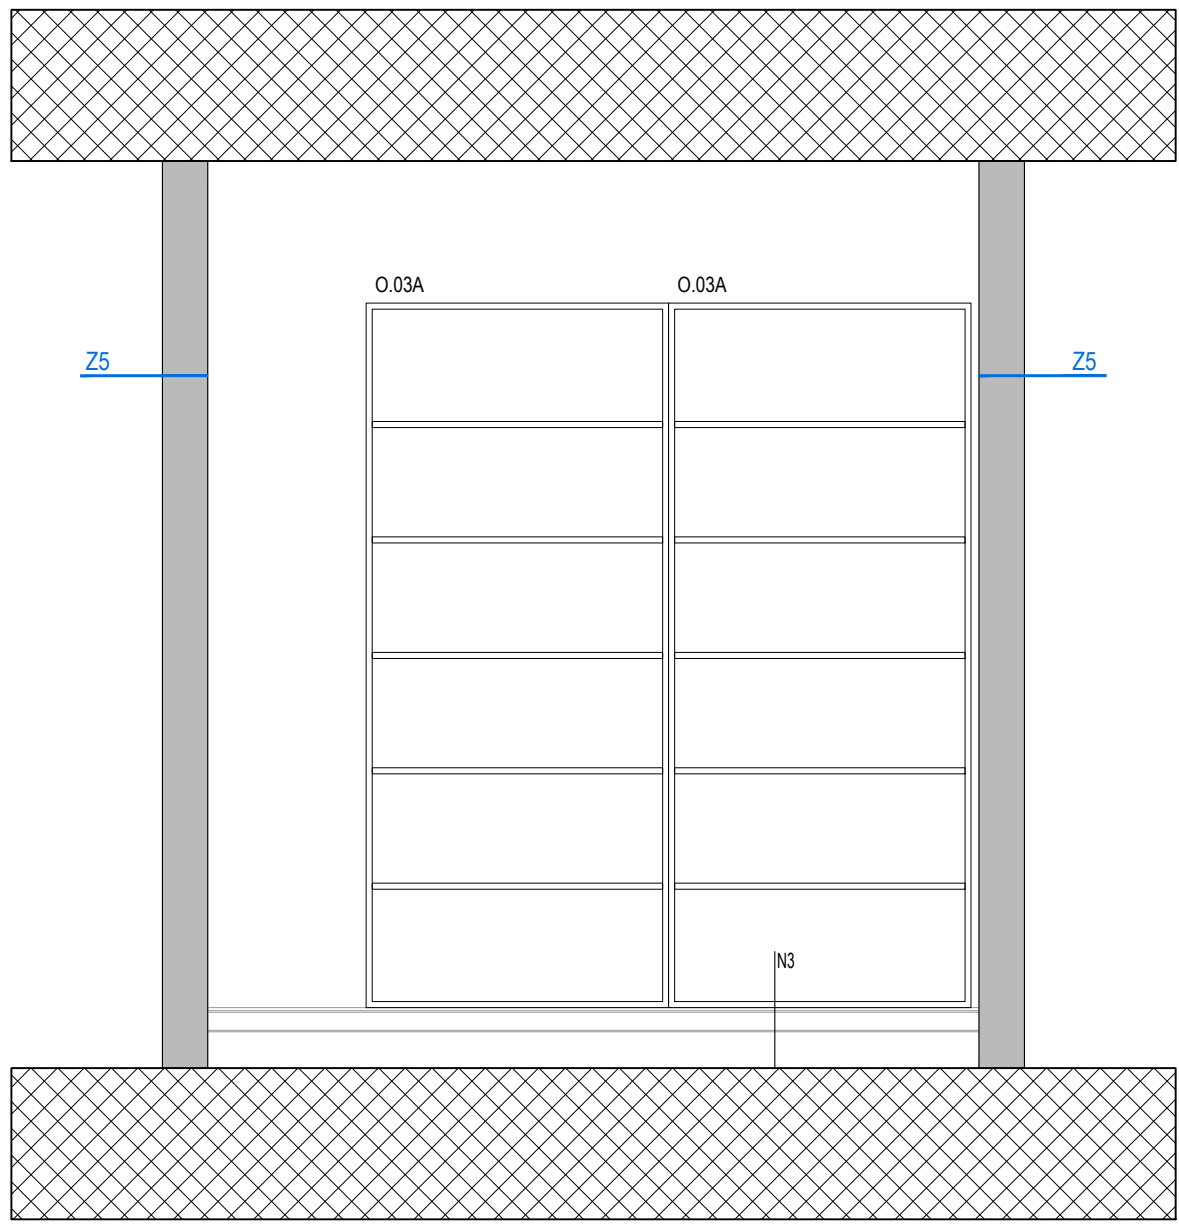


pogled 6

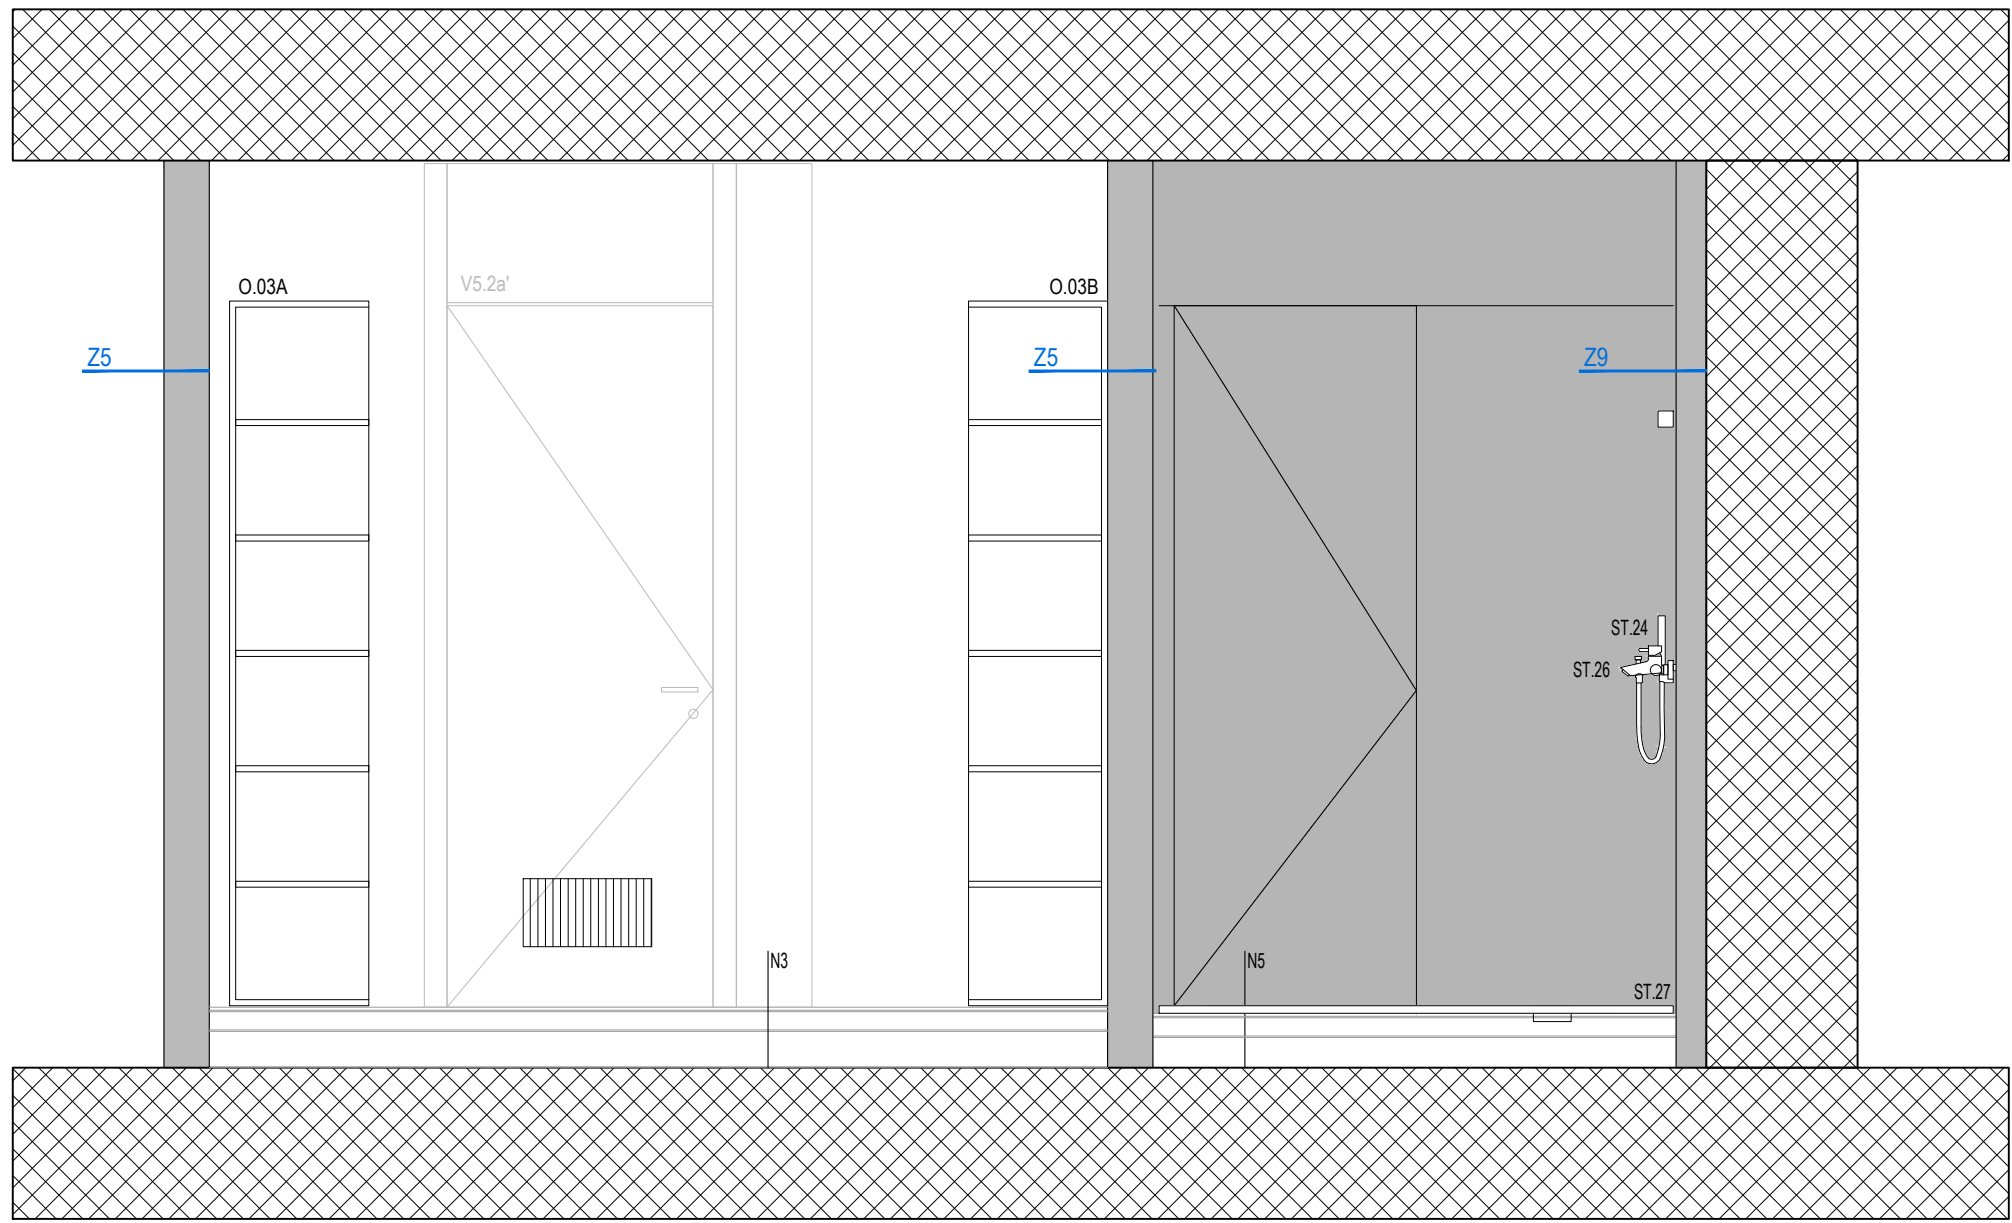

pogled 1

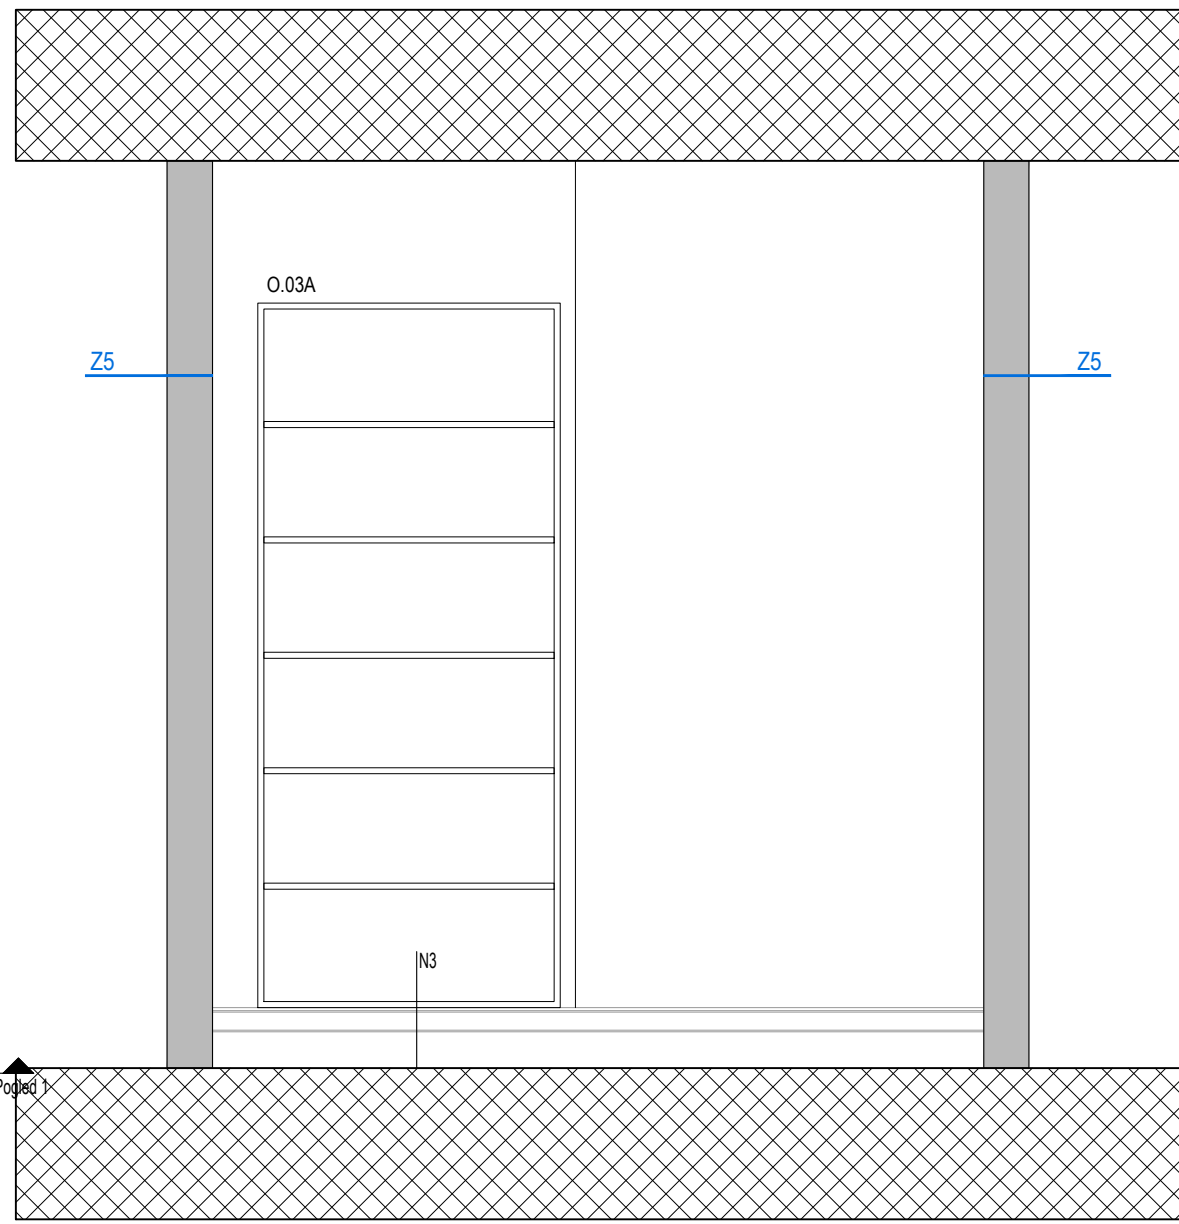


pogled 4

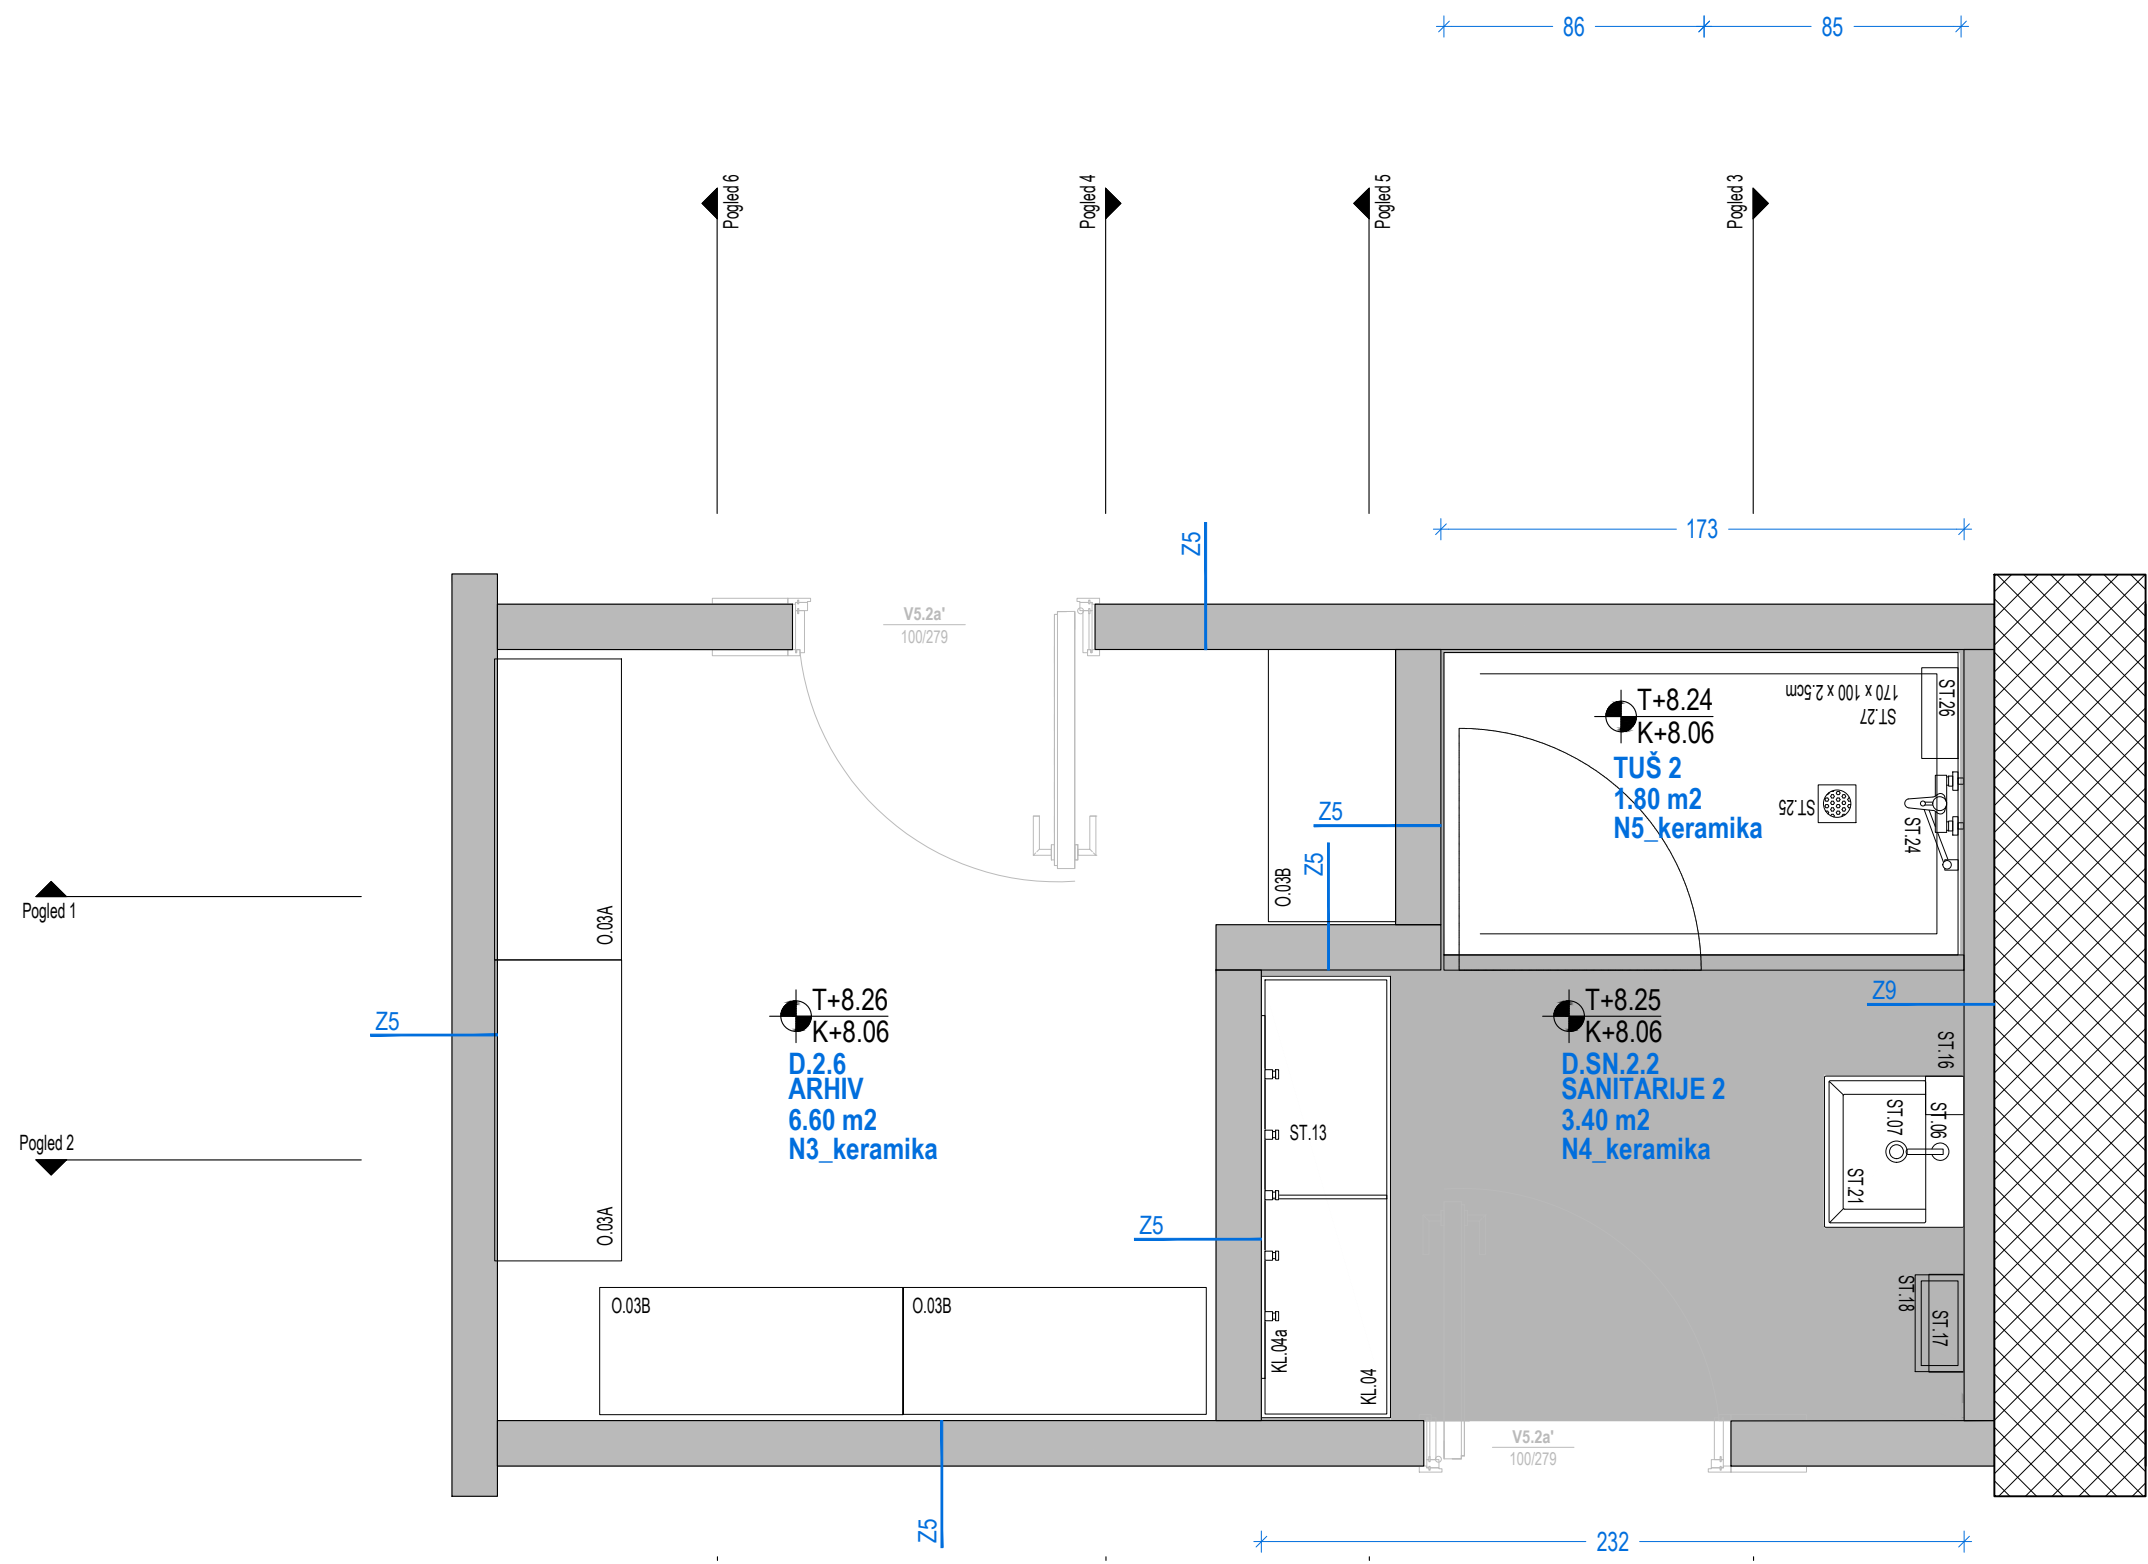


Pogled 1


Pogled 2

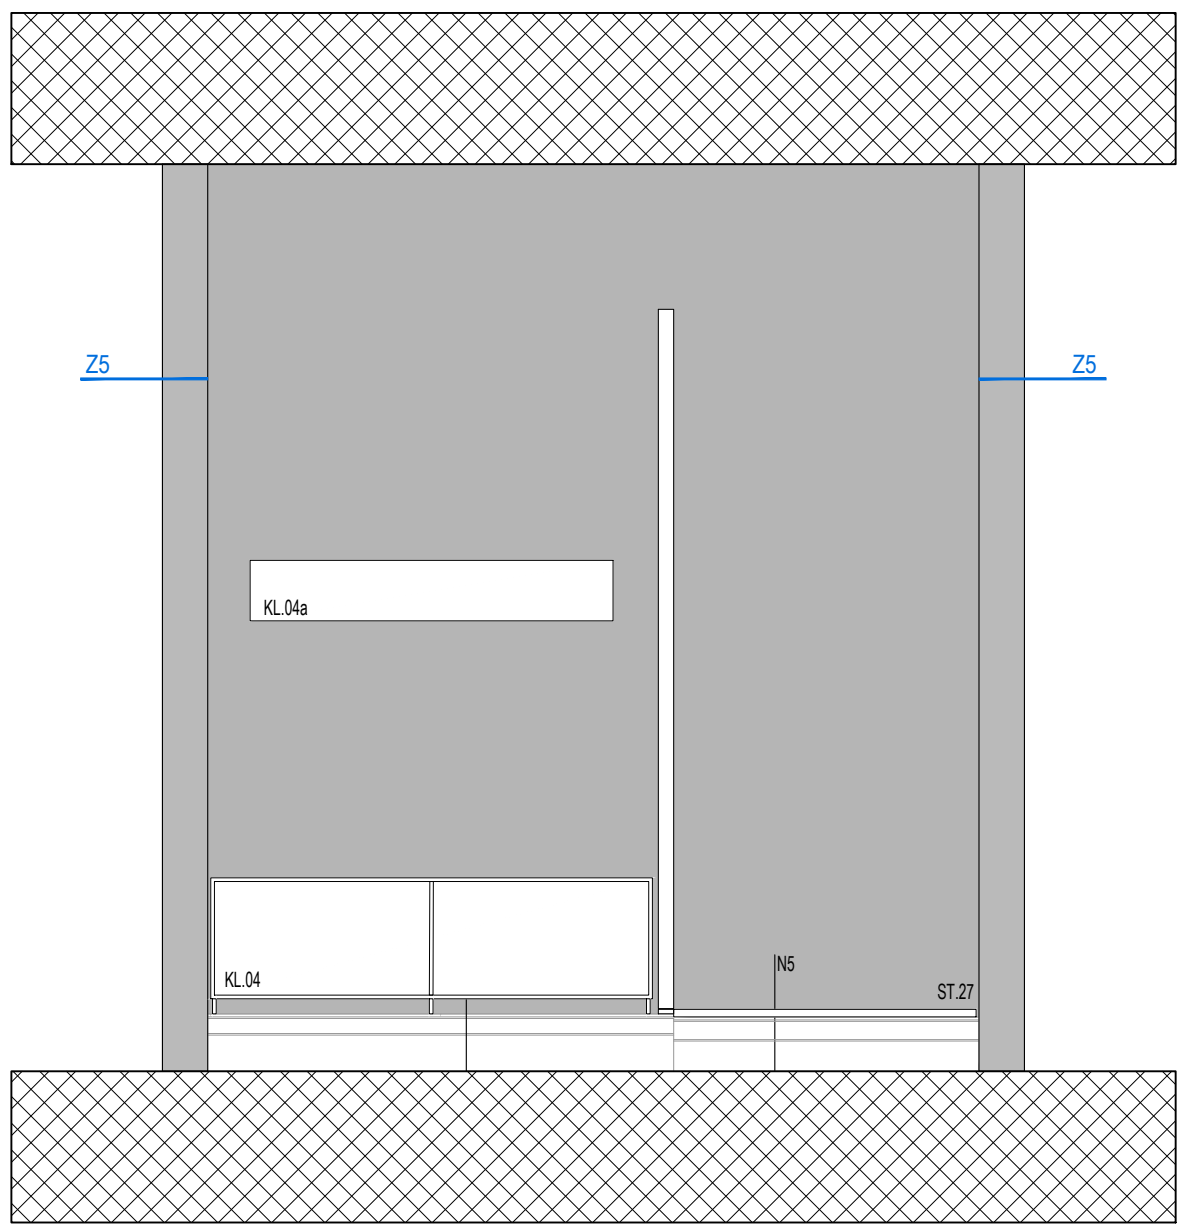

pogled 5

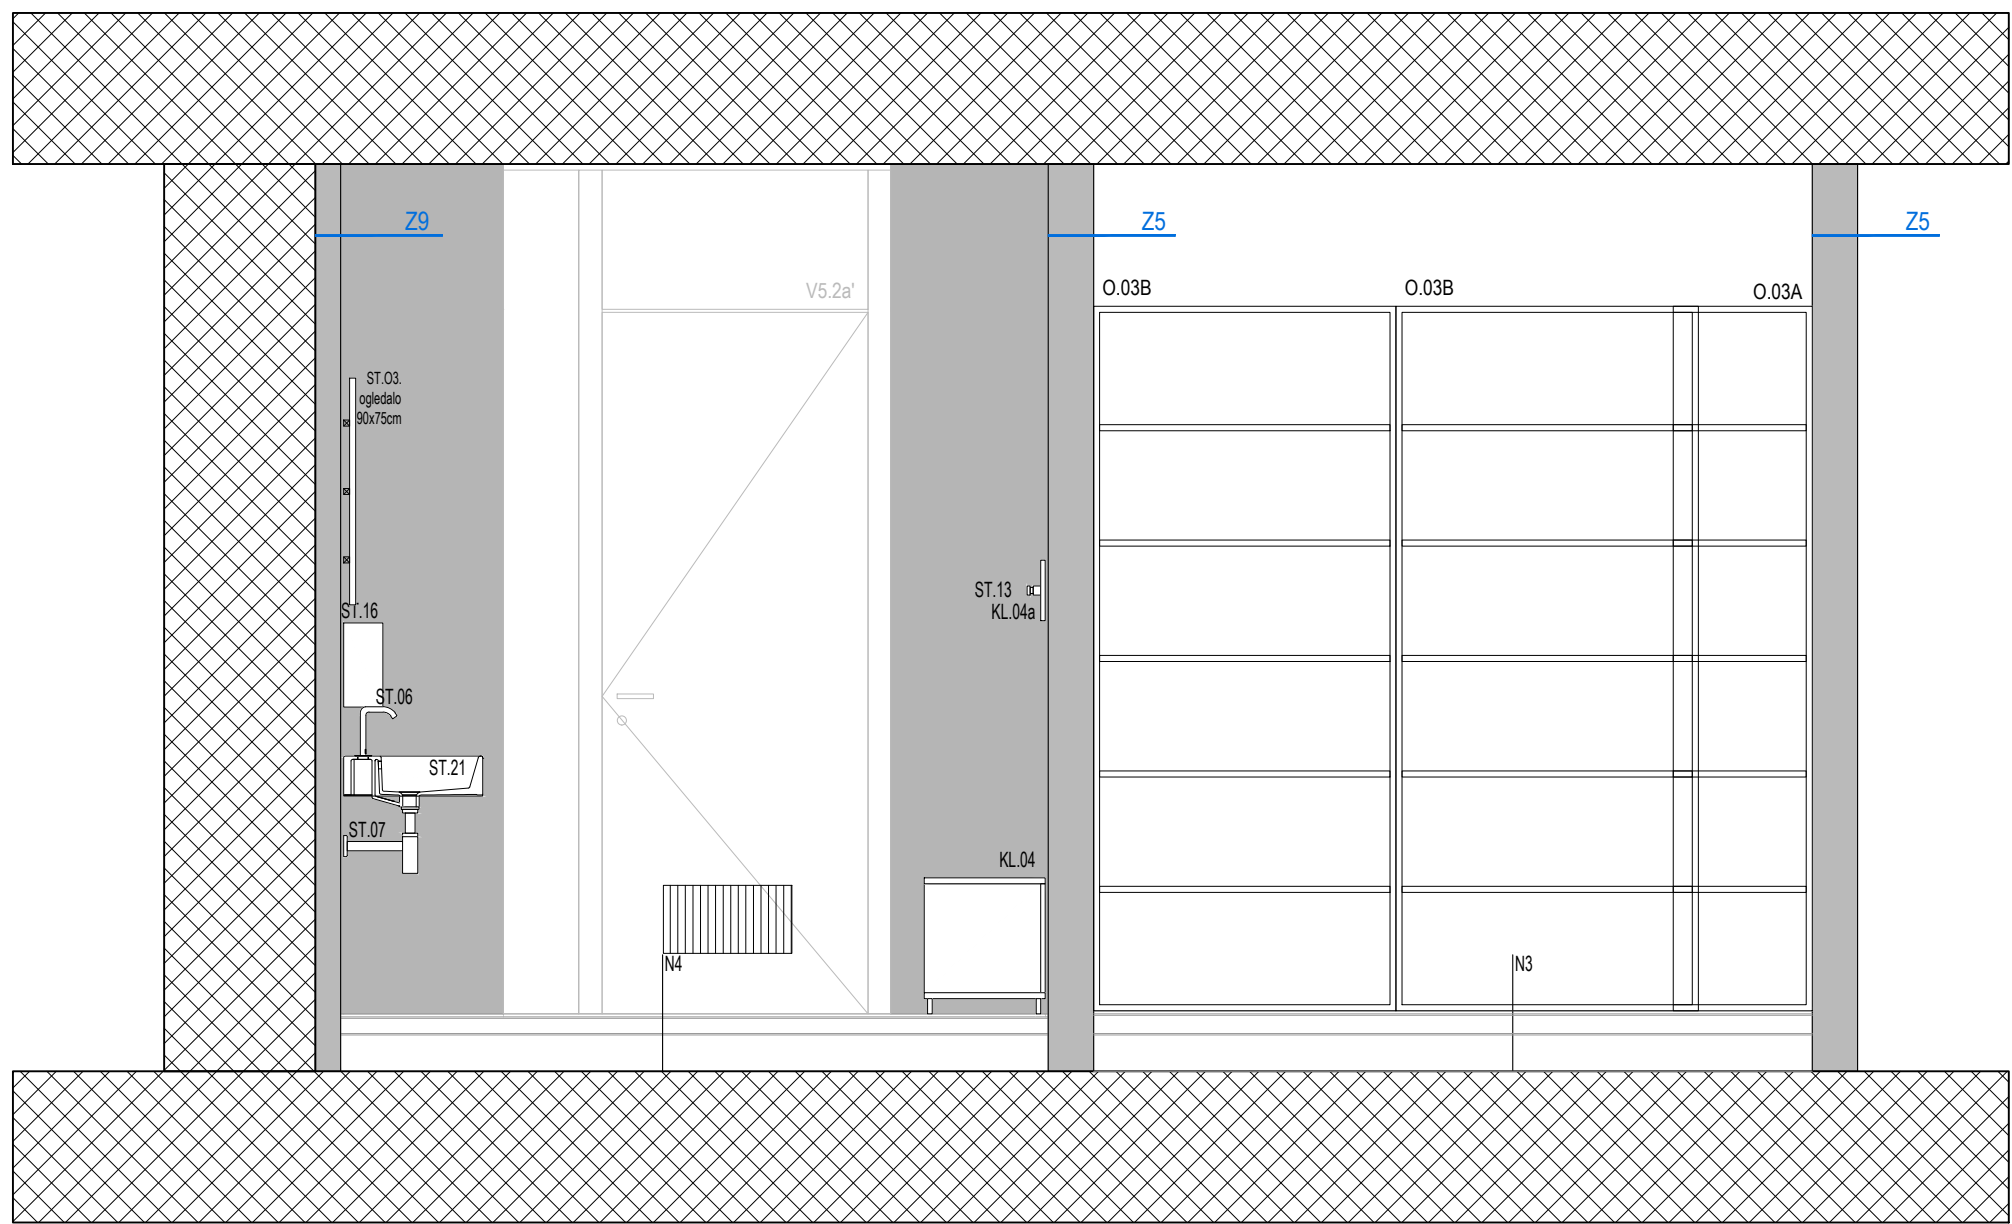













pogled 2

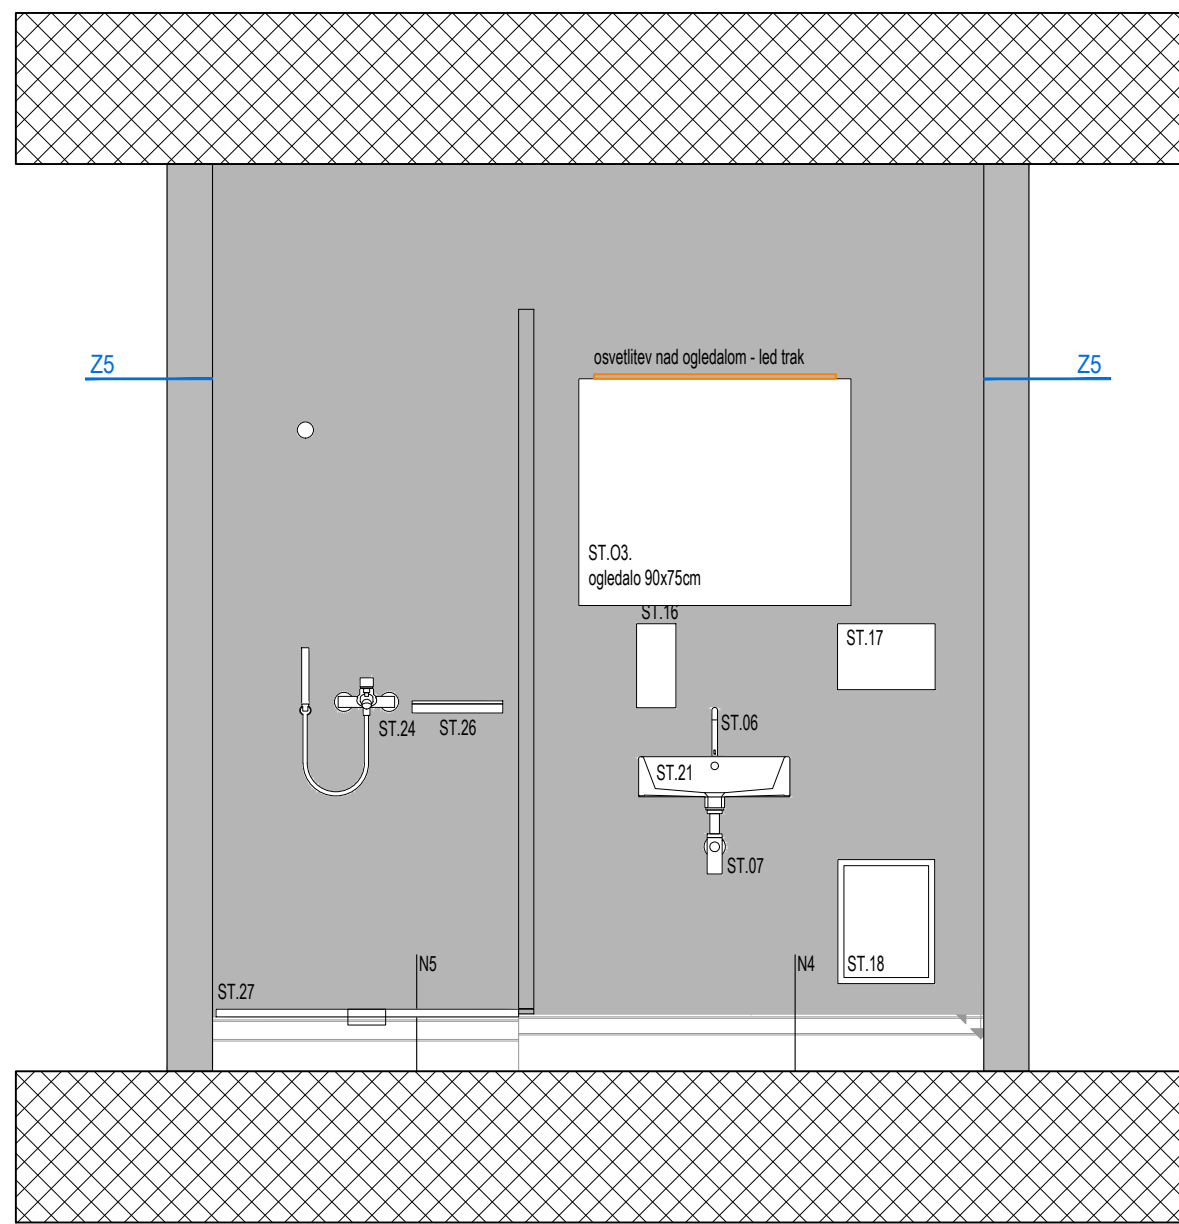


pogled 3

HEMA SANITARIJ V DVORANI V 2. NADSTROPJU _ D.SN.2.2


multiplan arhitekti			
Multiplan arhitekti d.o.o. Slovenska cesta 55a, 1000 Ljubljana, SI tel: 01/4208993 email: arh@multiplan.si www.multiplan.si	objekt	KUC IVANČNA GORICA	
risba	D.SN.2.2	vrsta projekta	PZI
št. projekta	169-19	merilo	1:25
št. načrta	169-19-O	št. risbe	ARH_05.33
datum	FEBRUAR 2025		

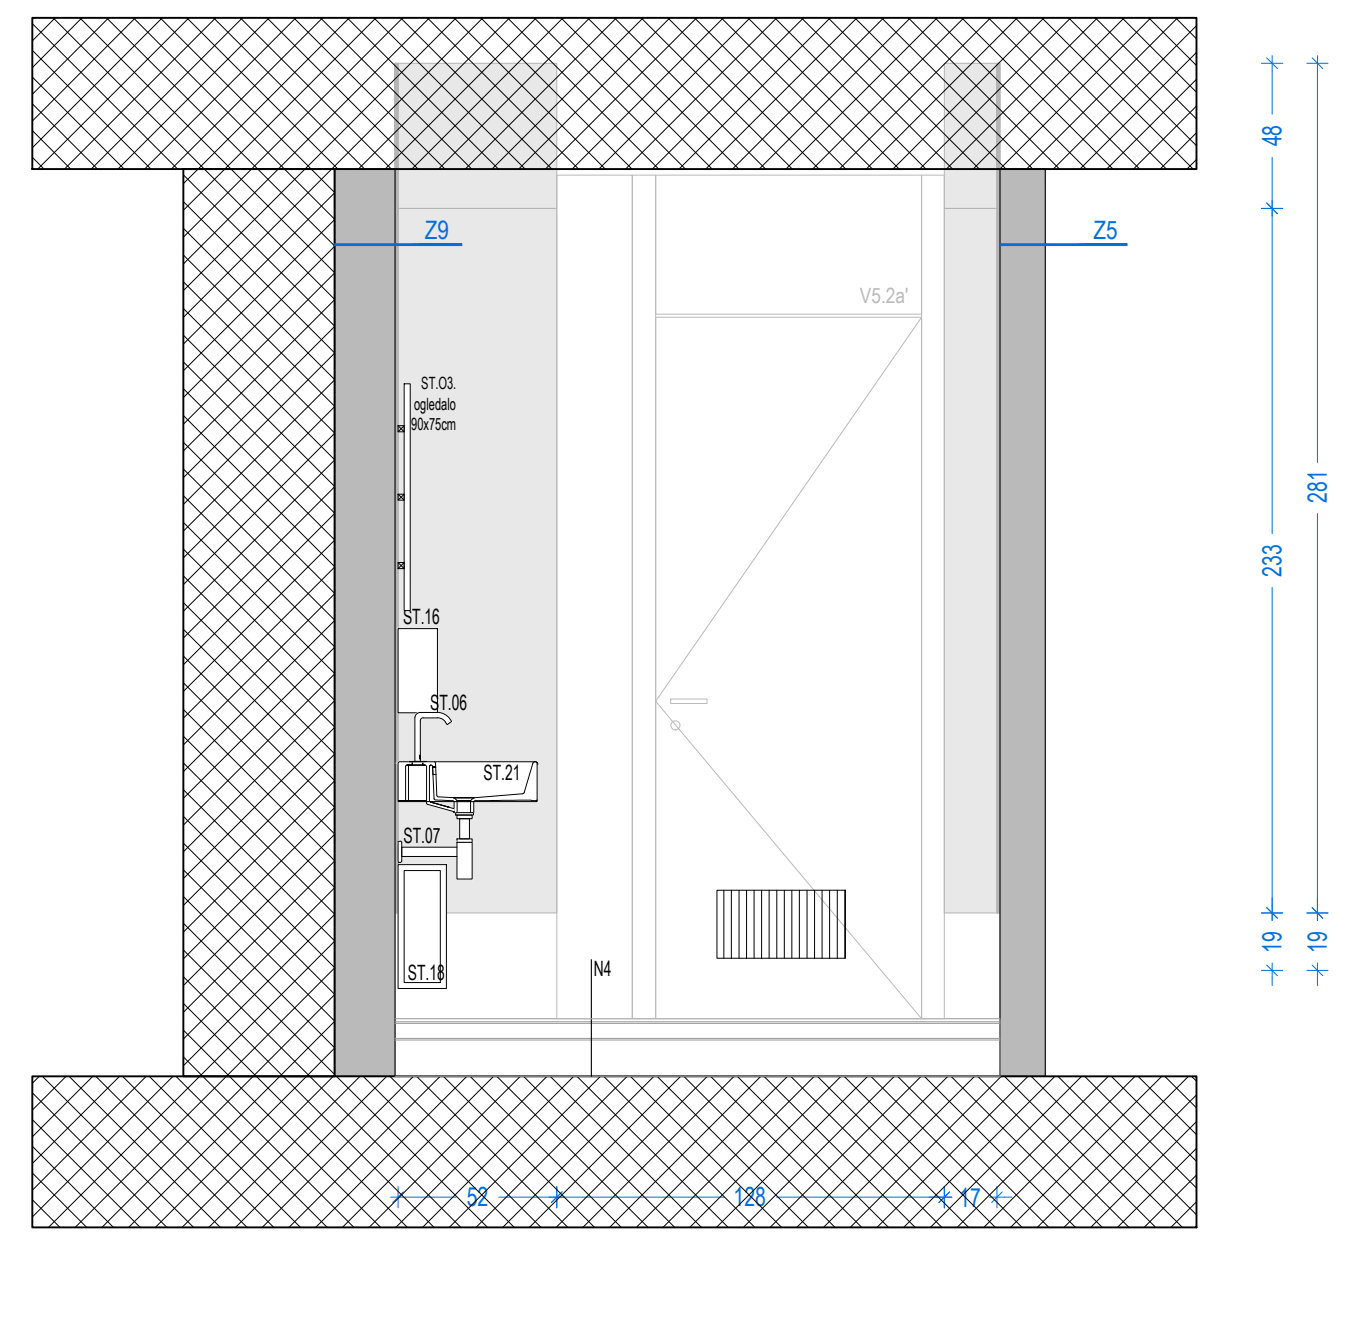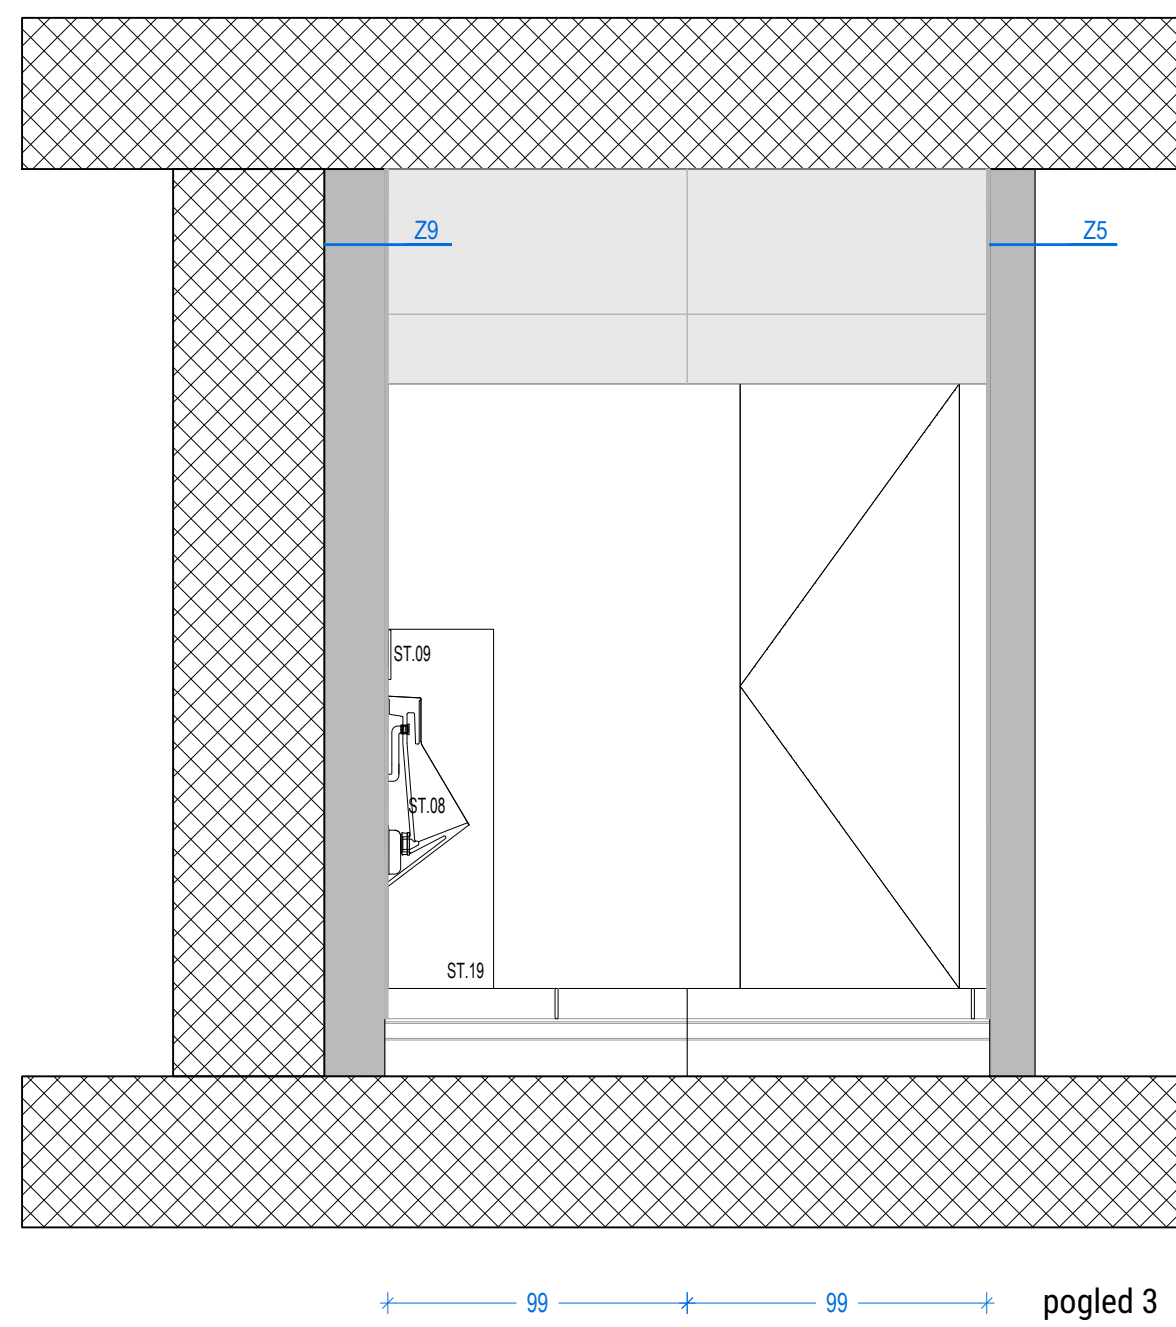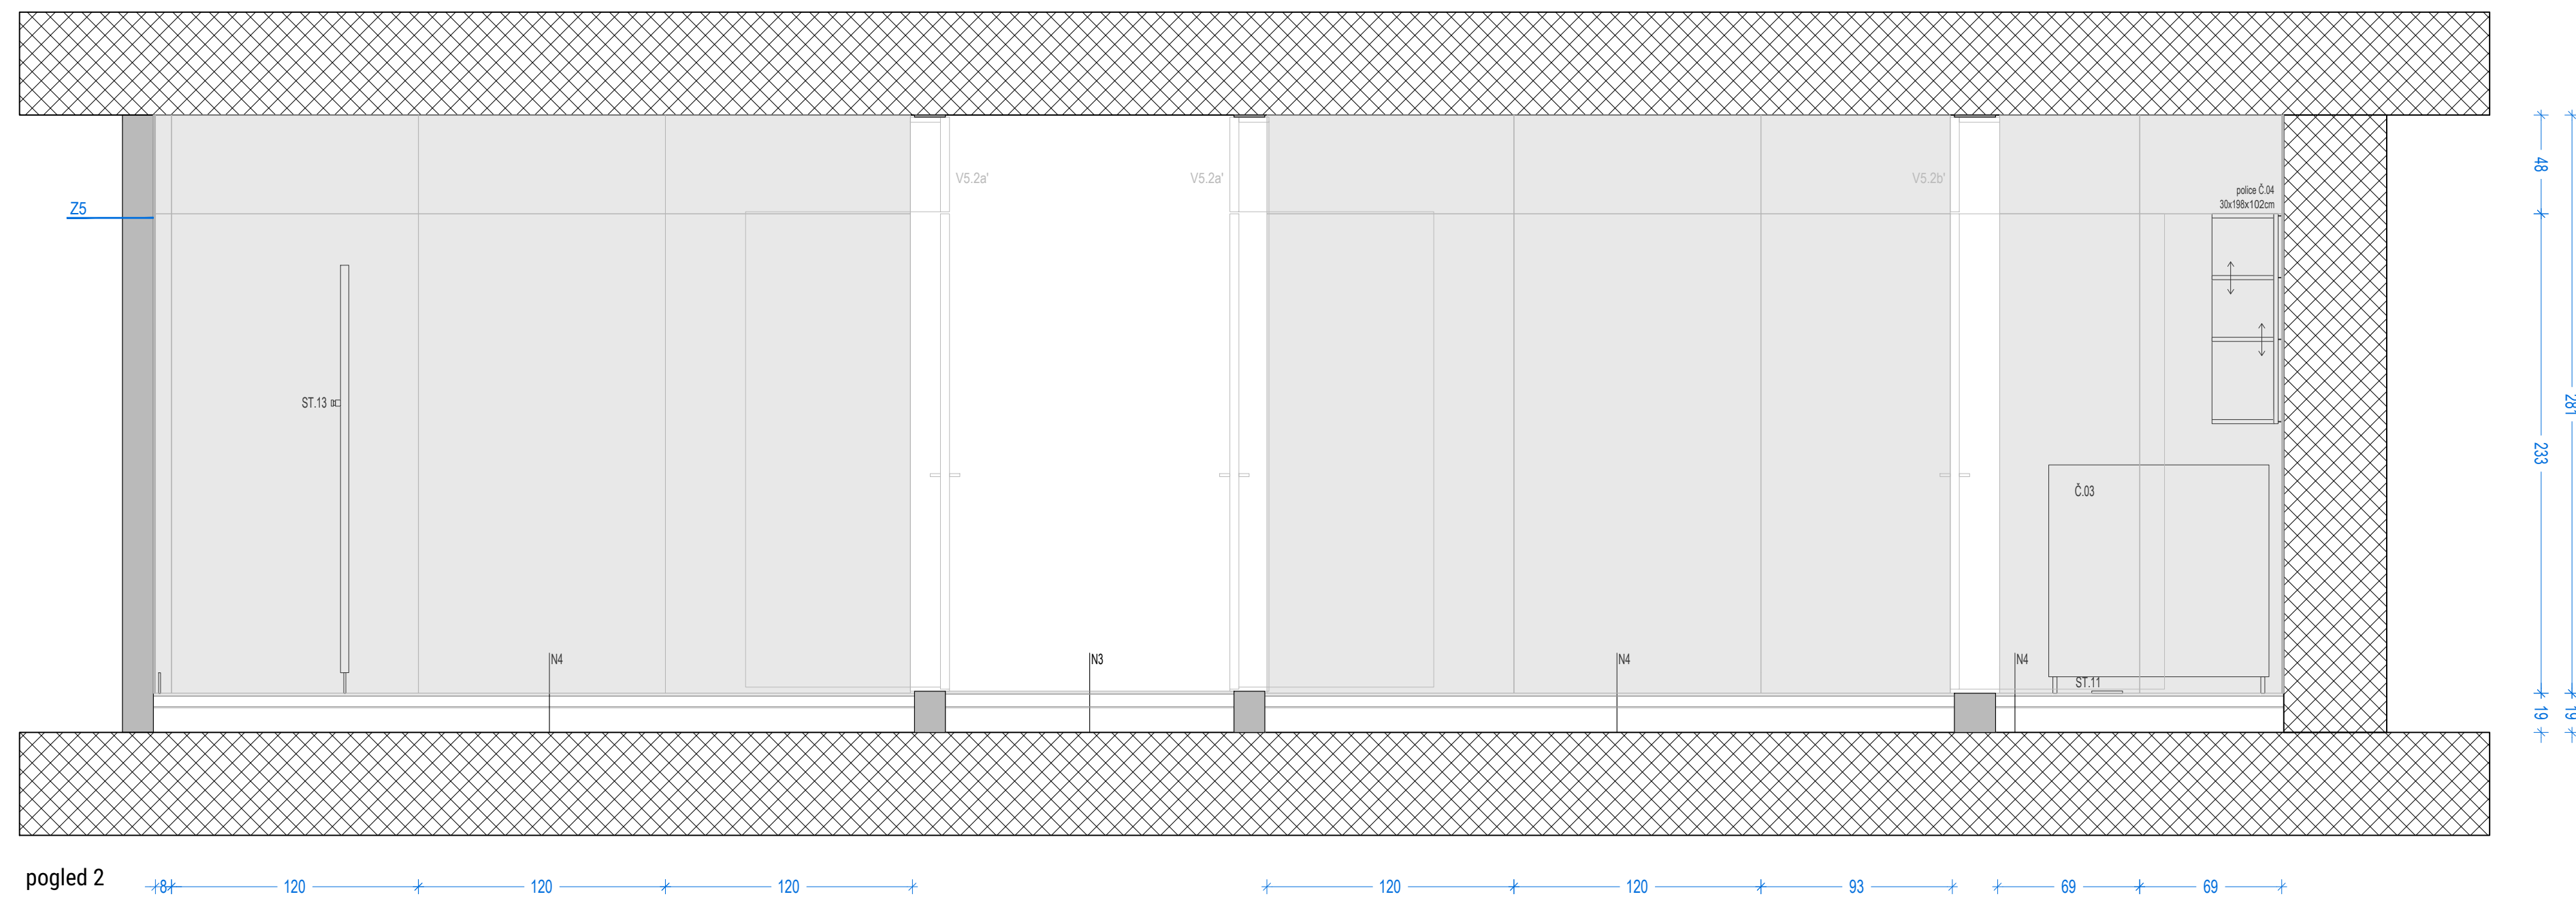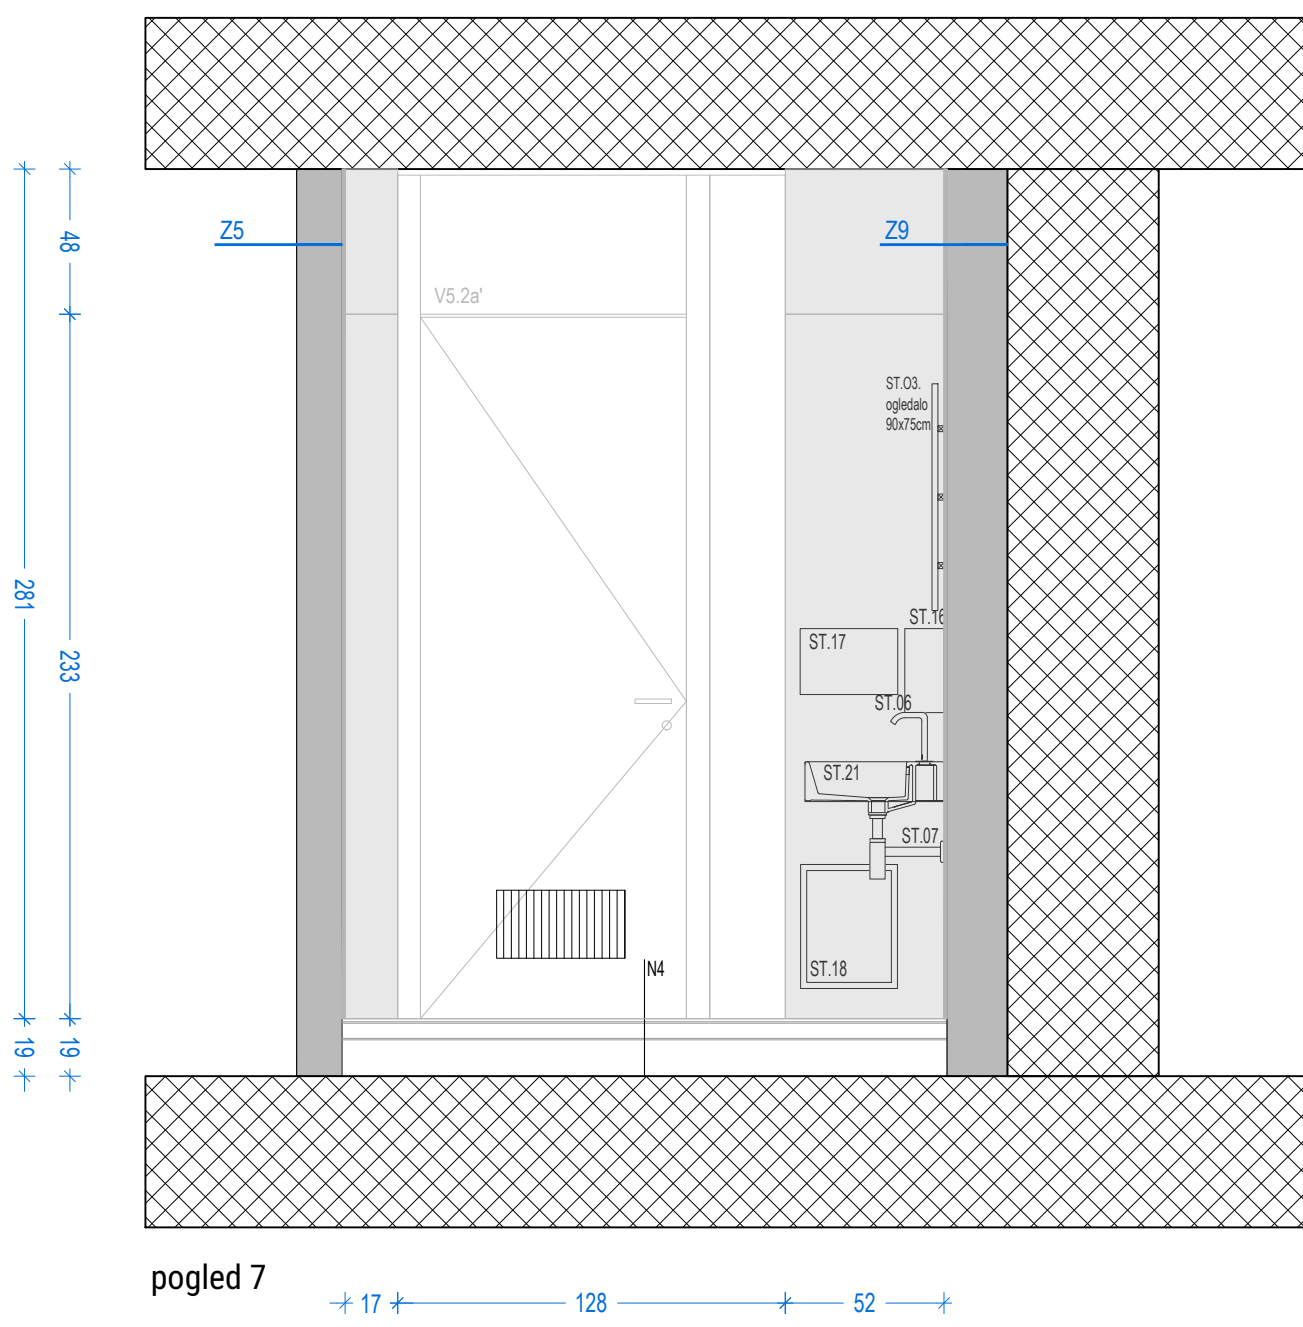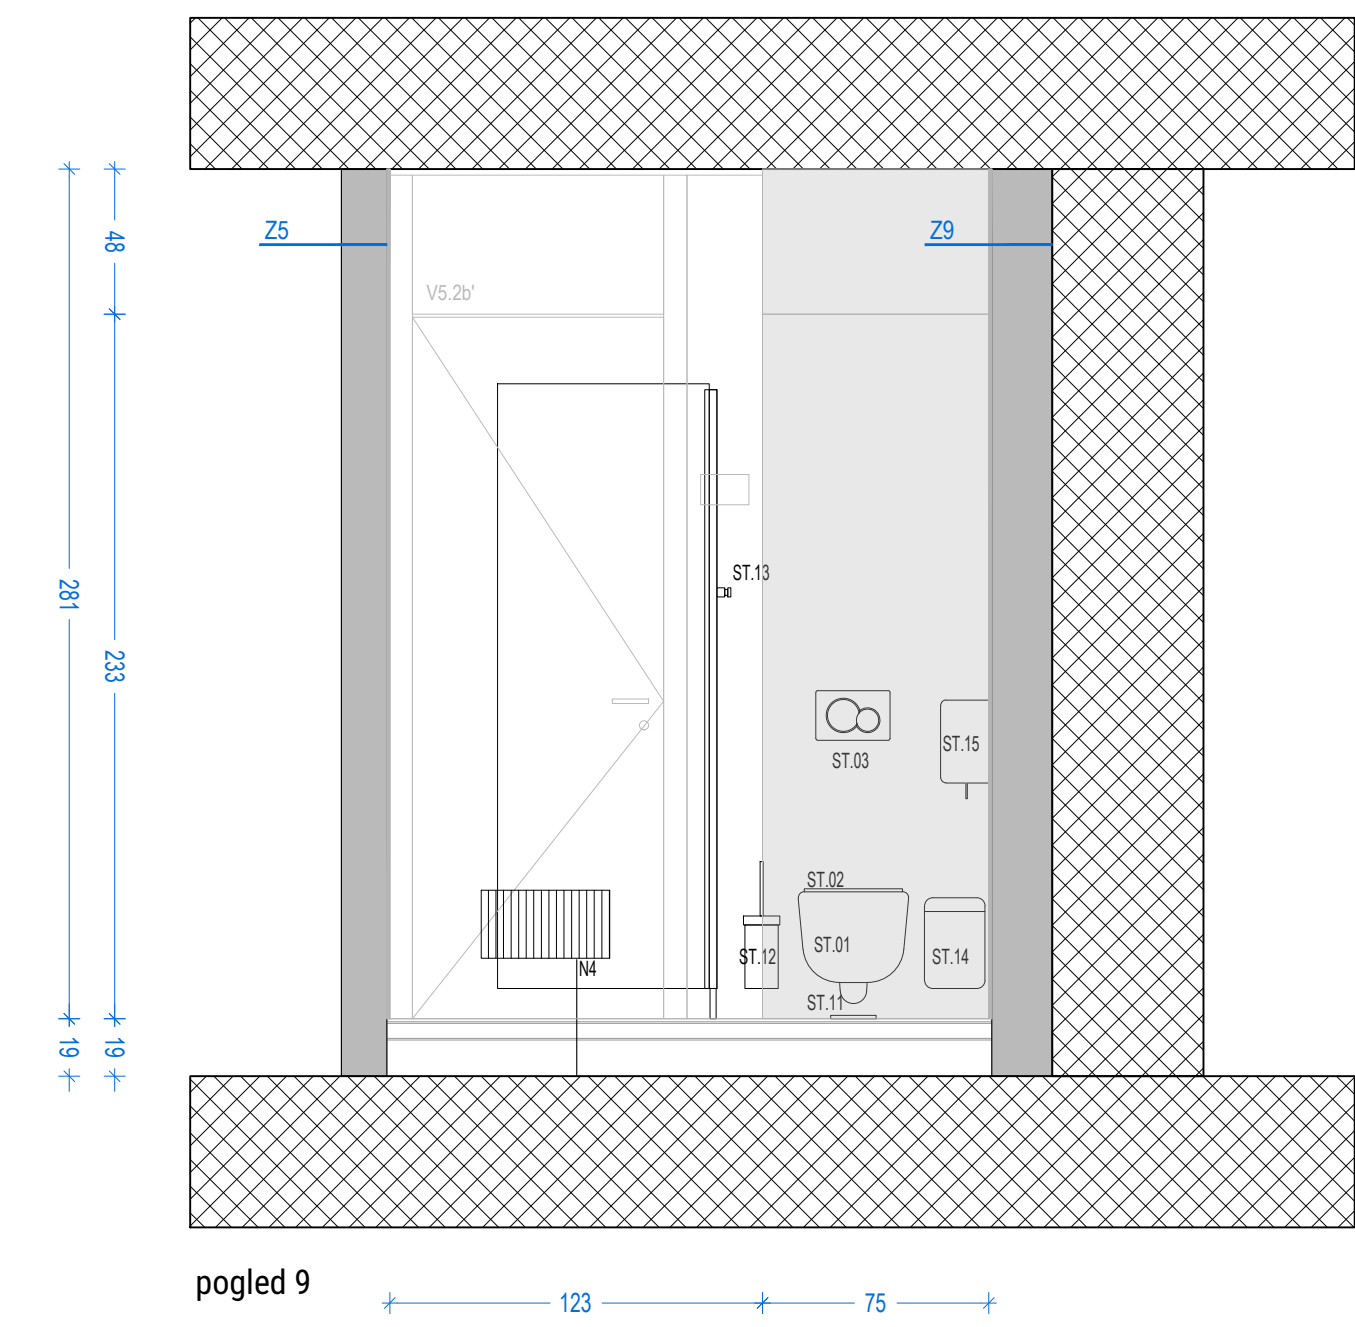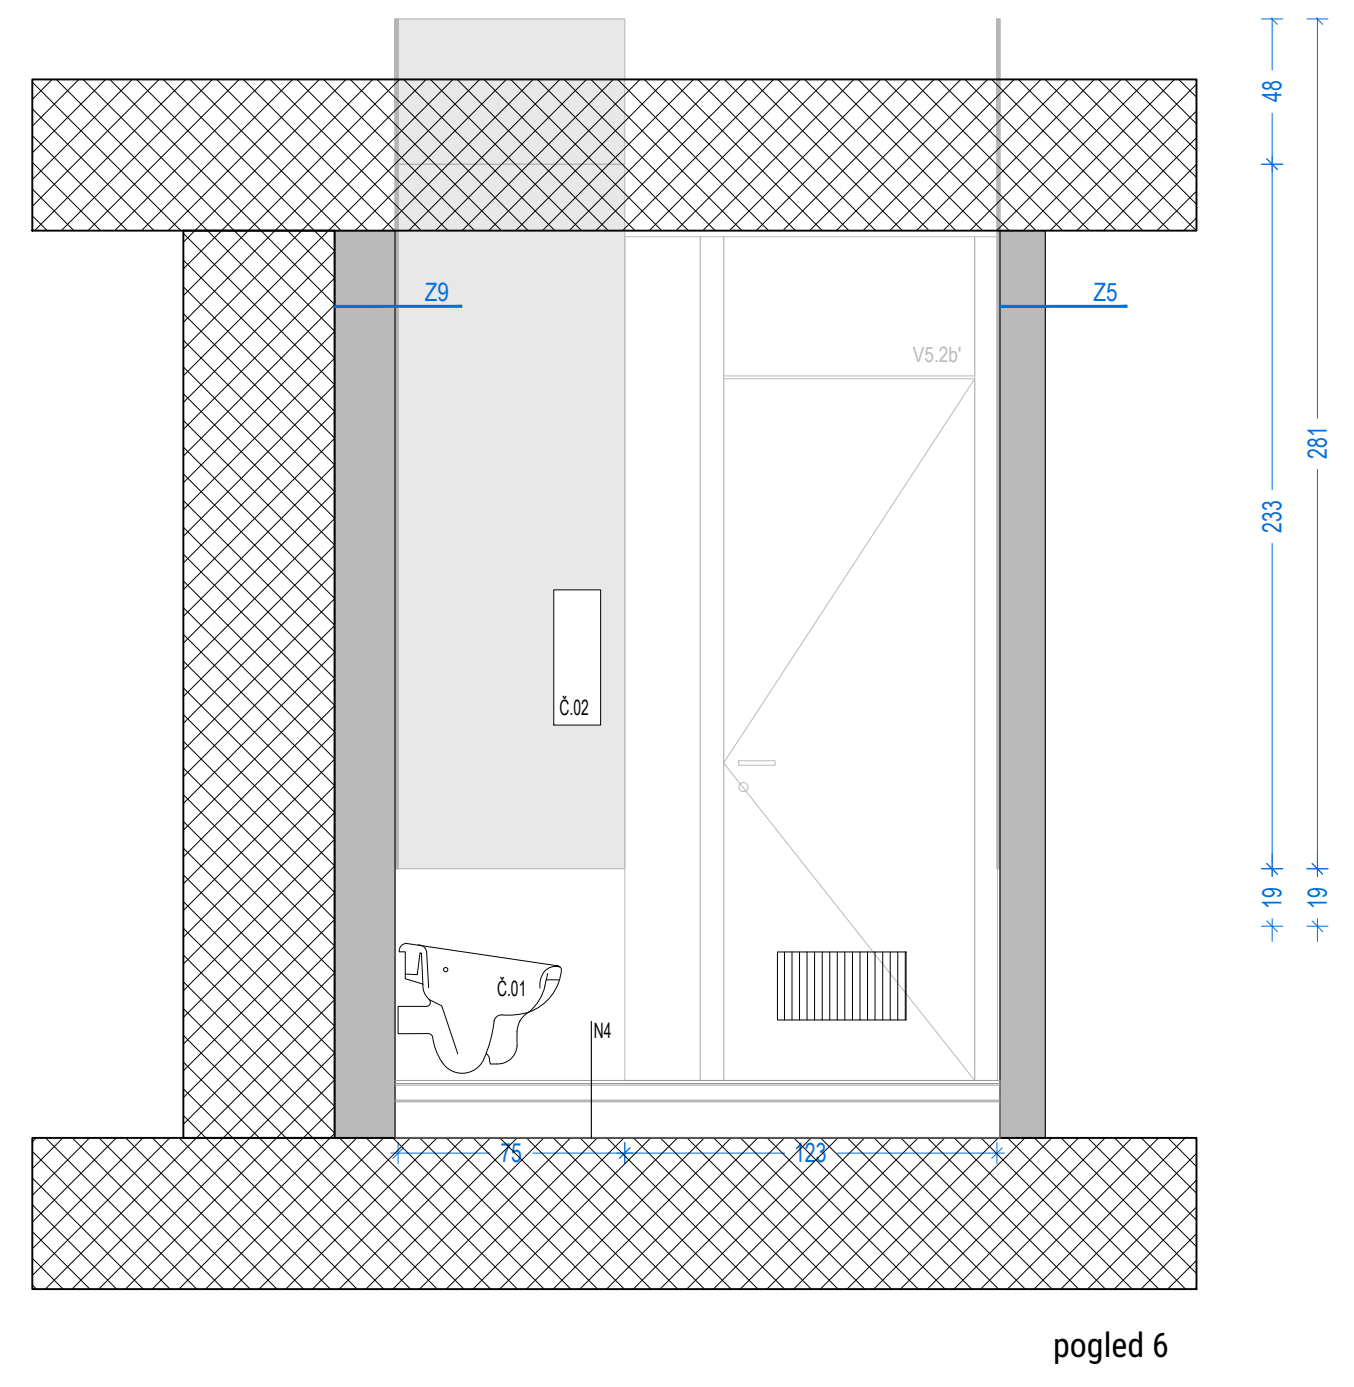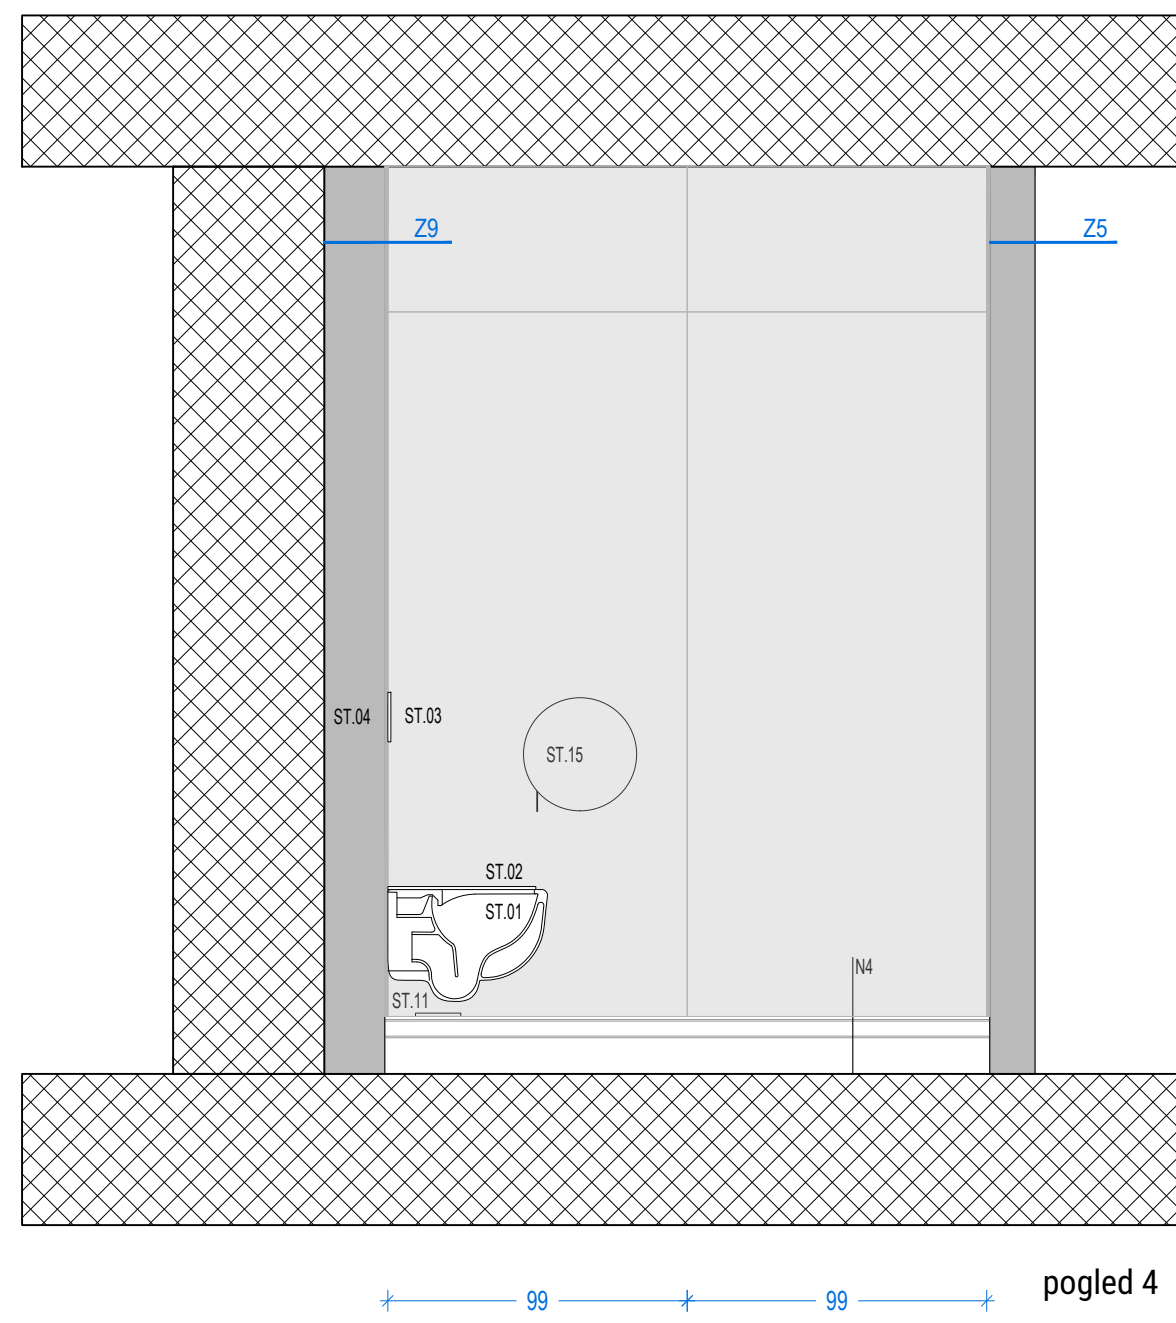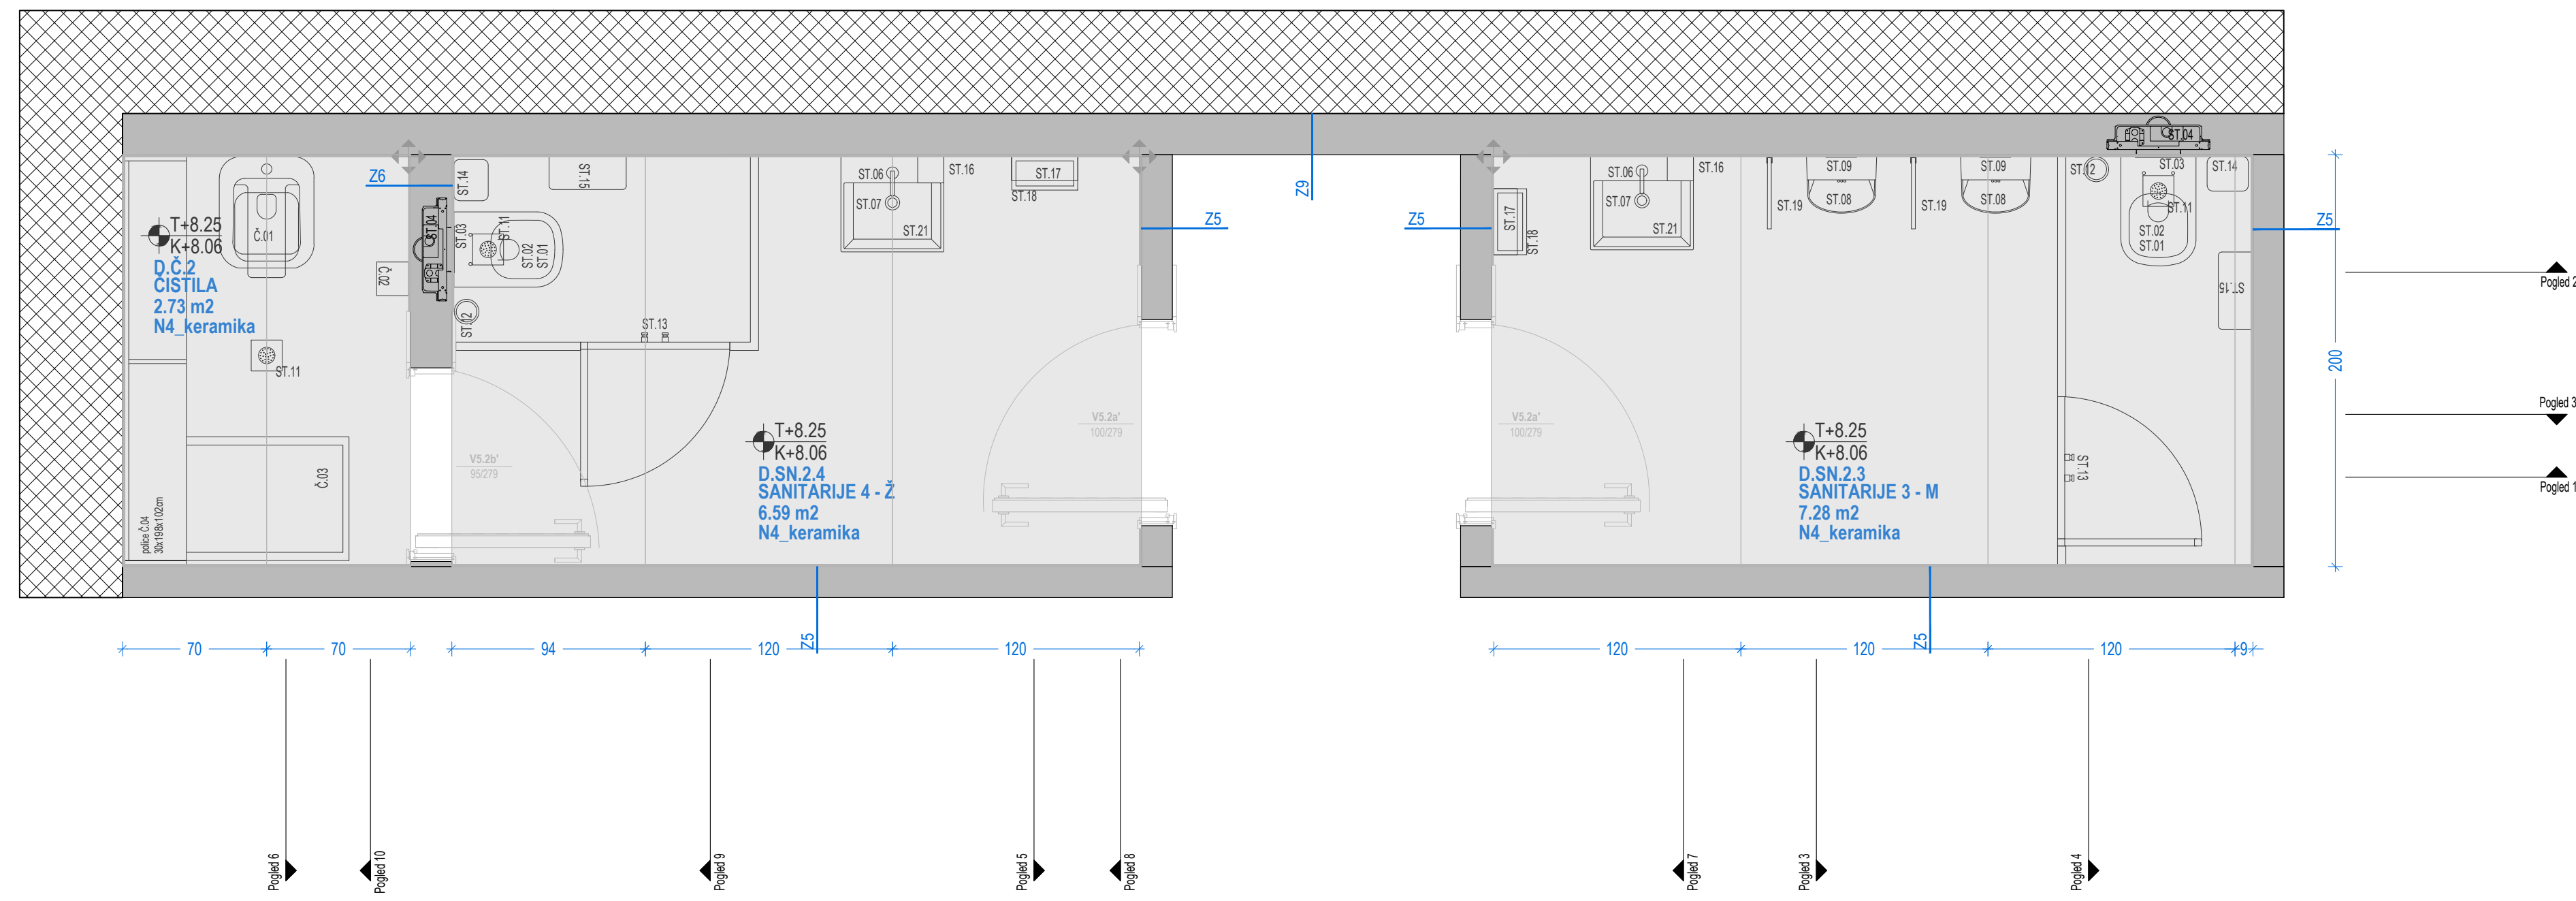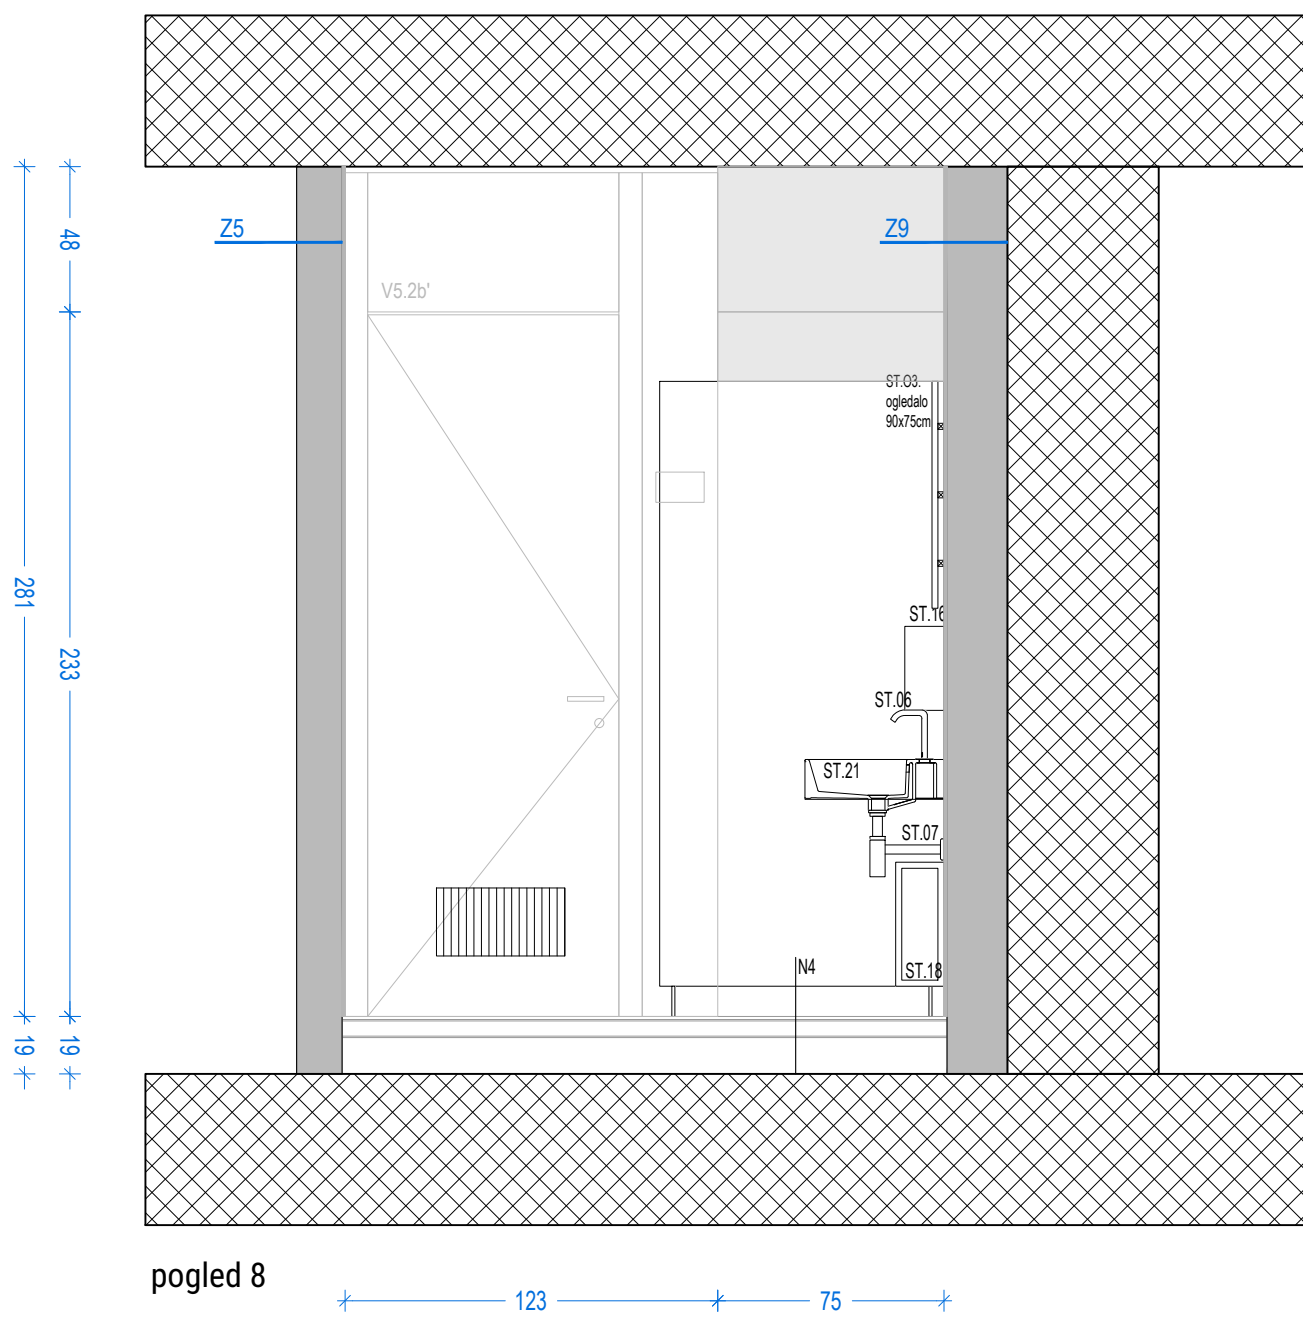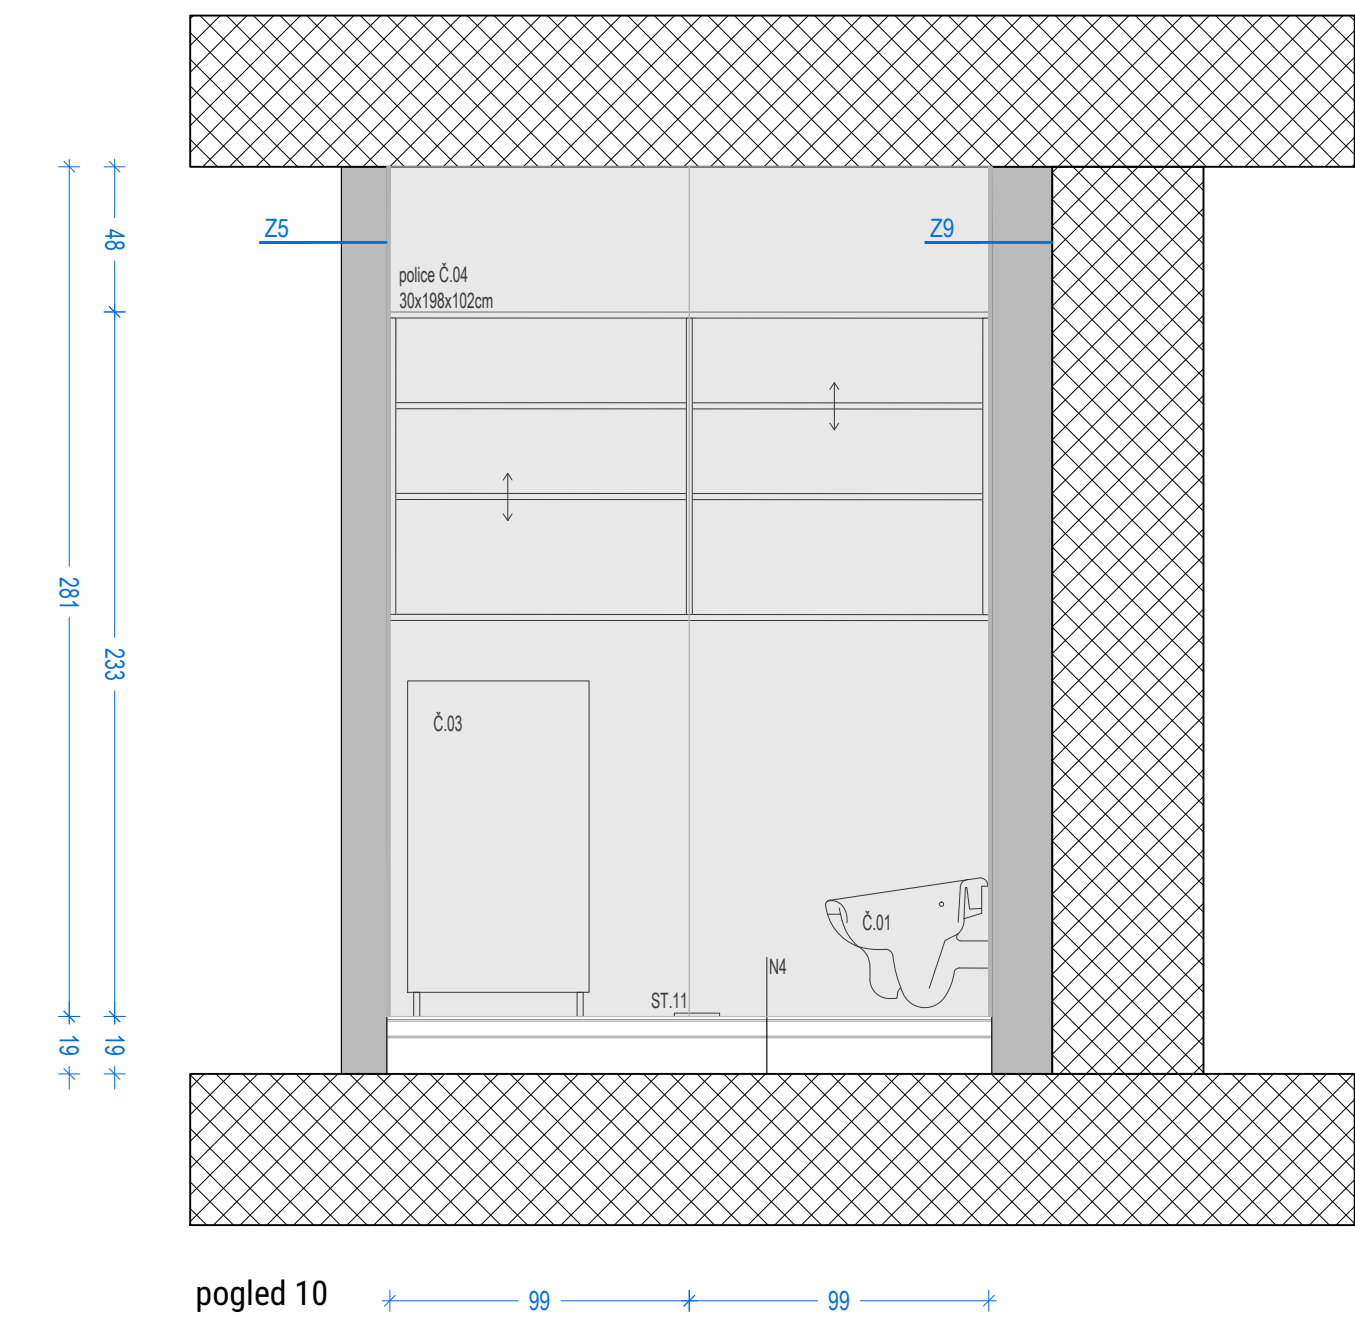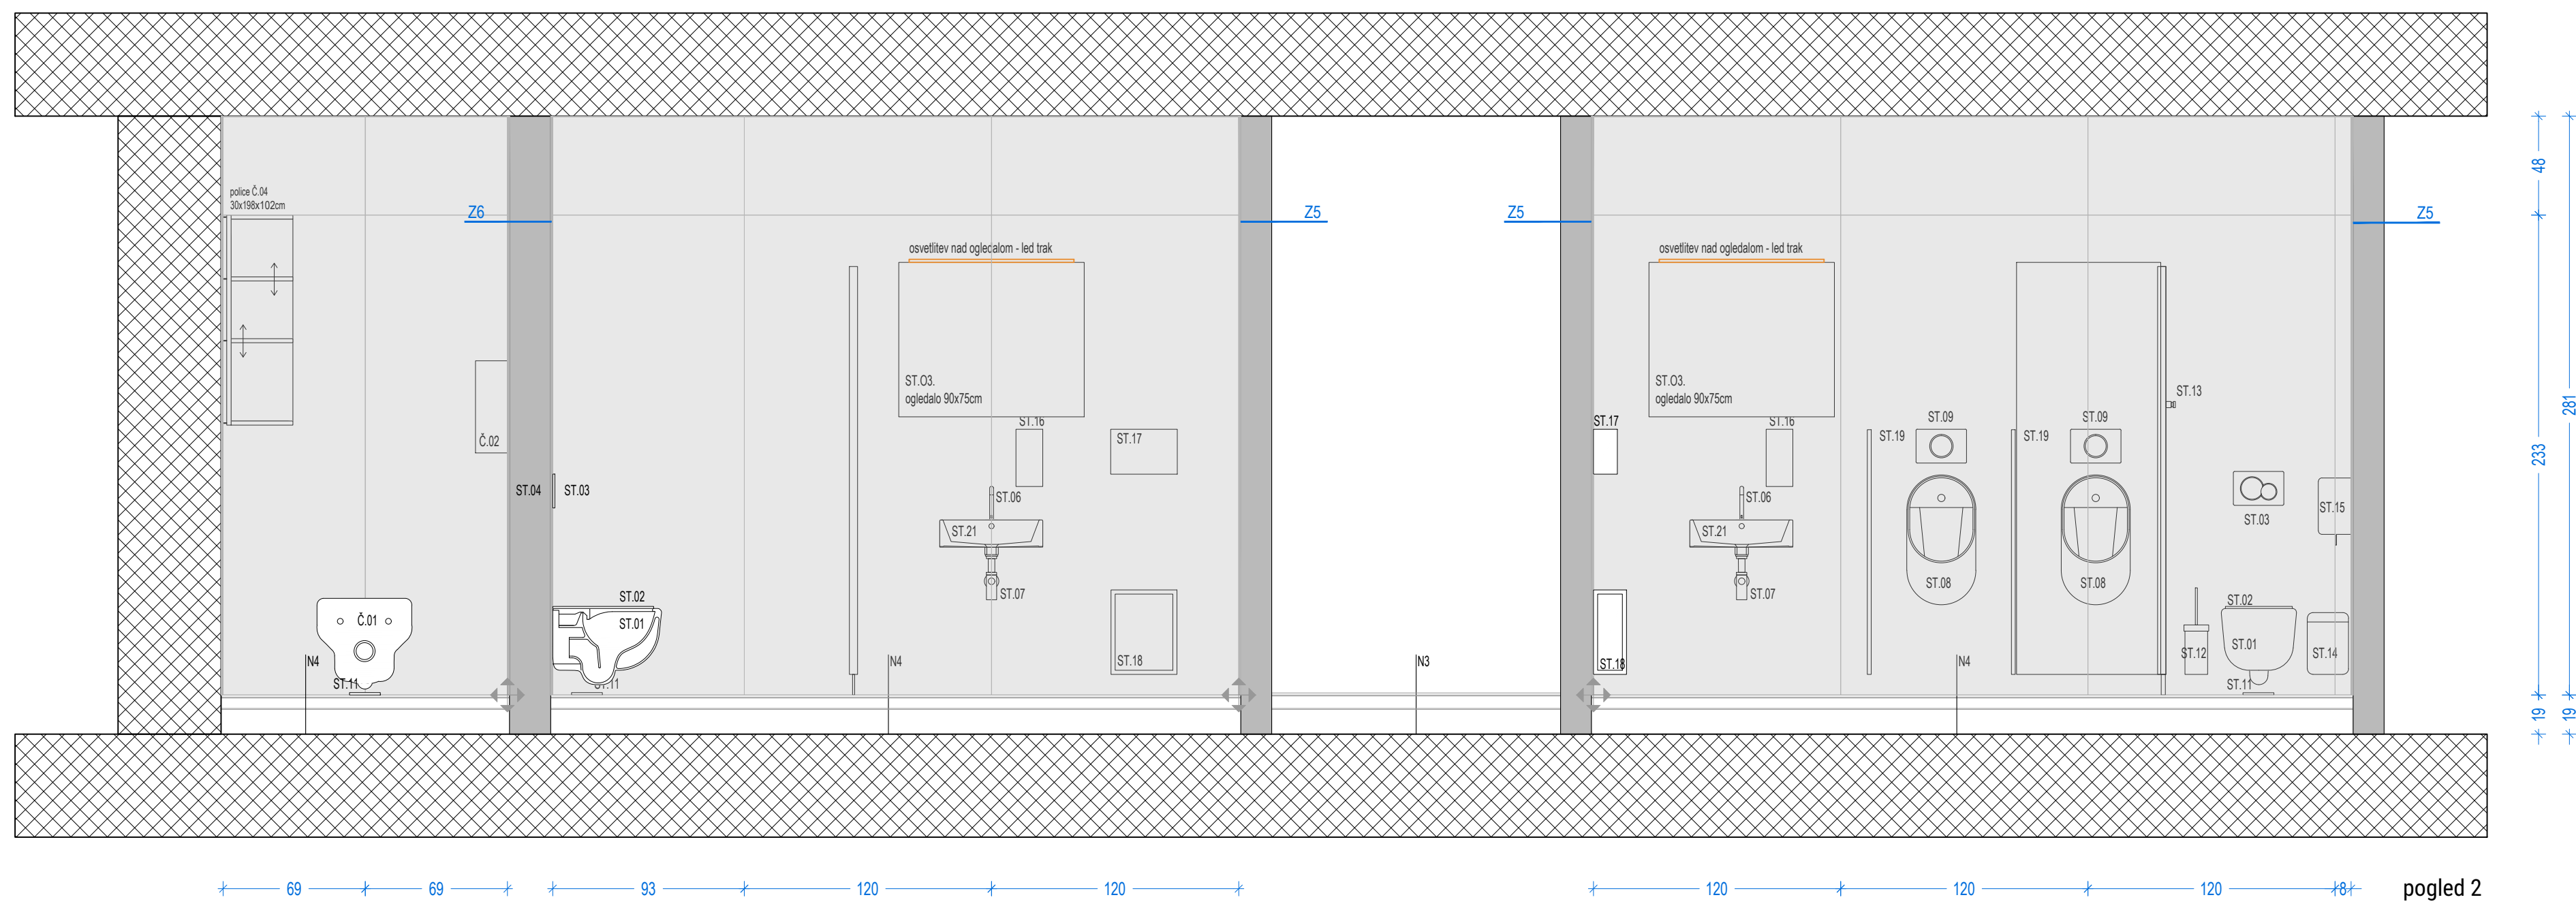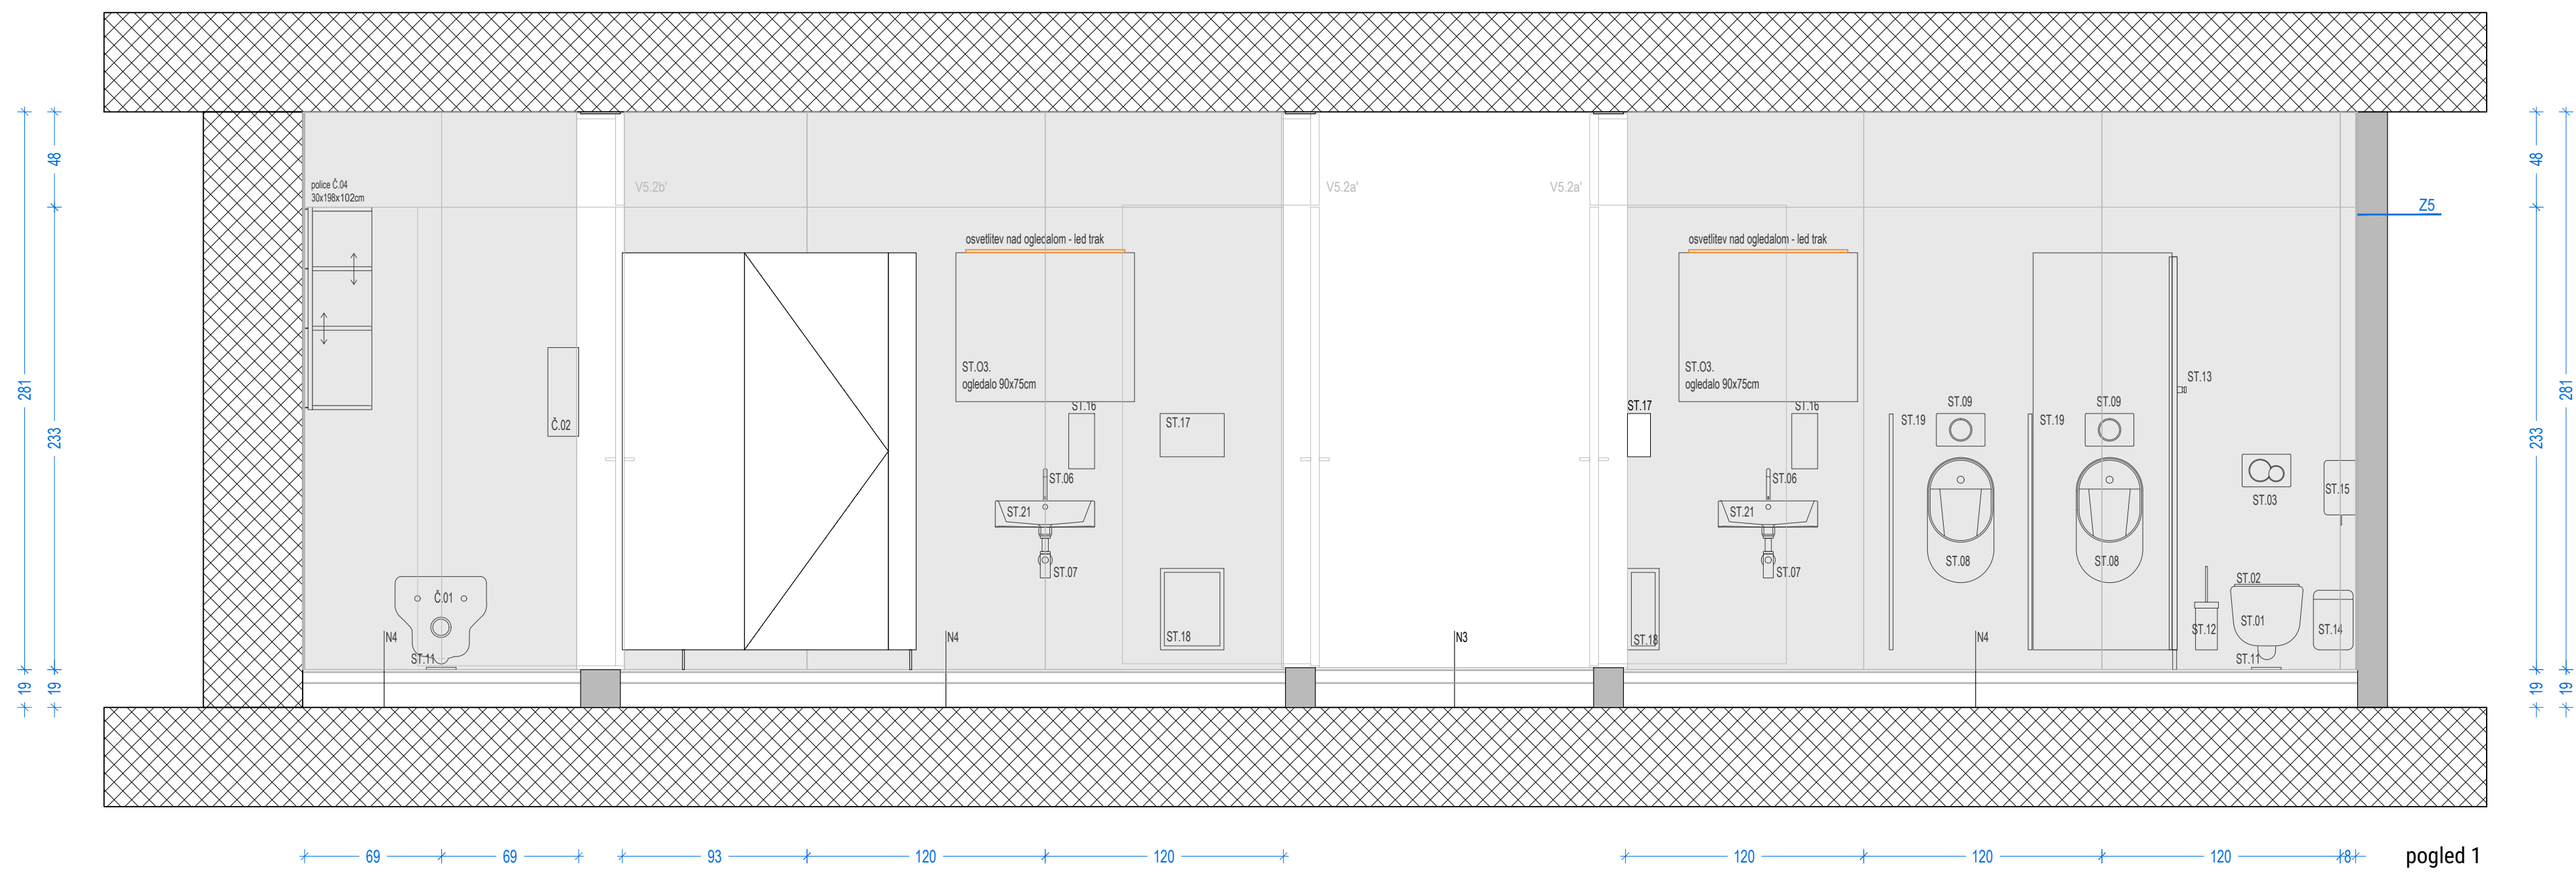


HEMA SANITARU V DVORANI V.2. NADSTROPJU _ D.Č.2. D.SN.2.3. D.SN.2.4

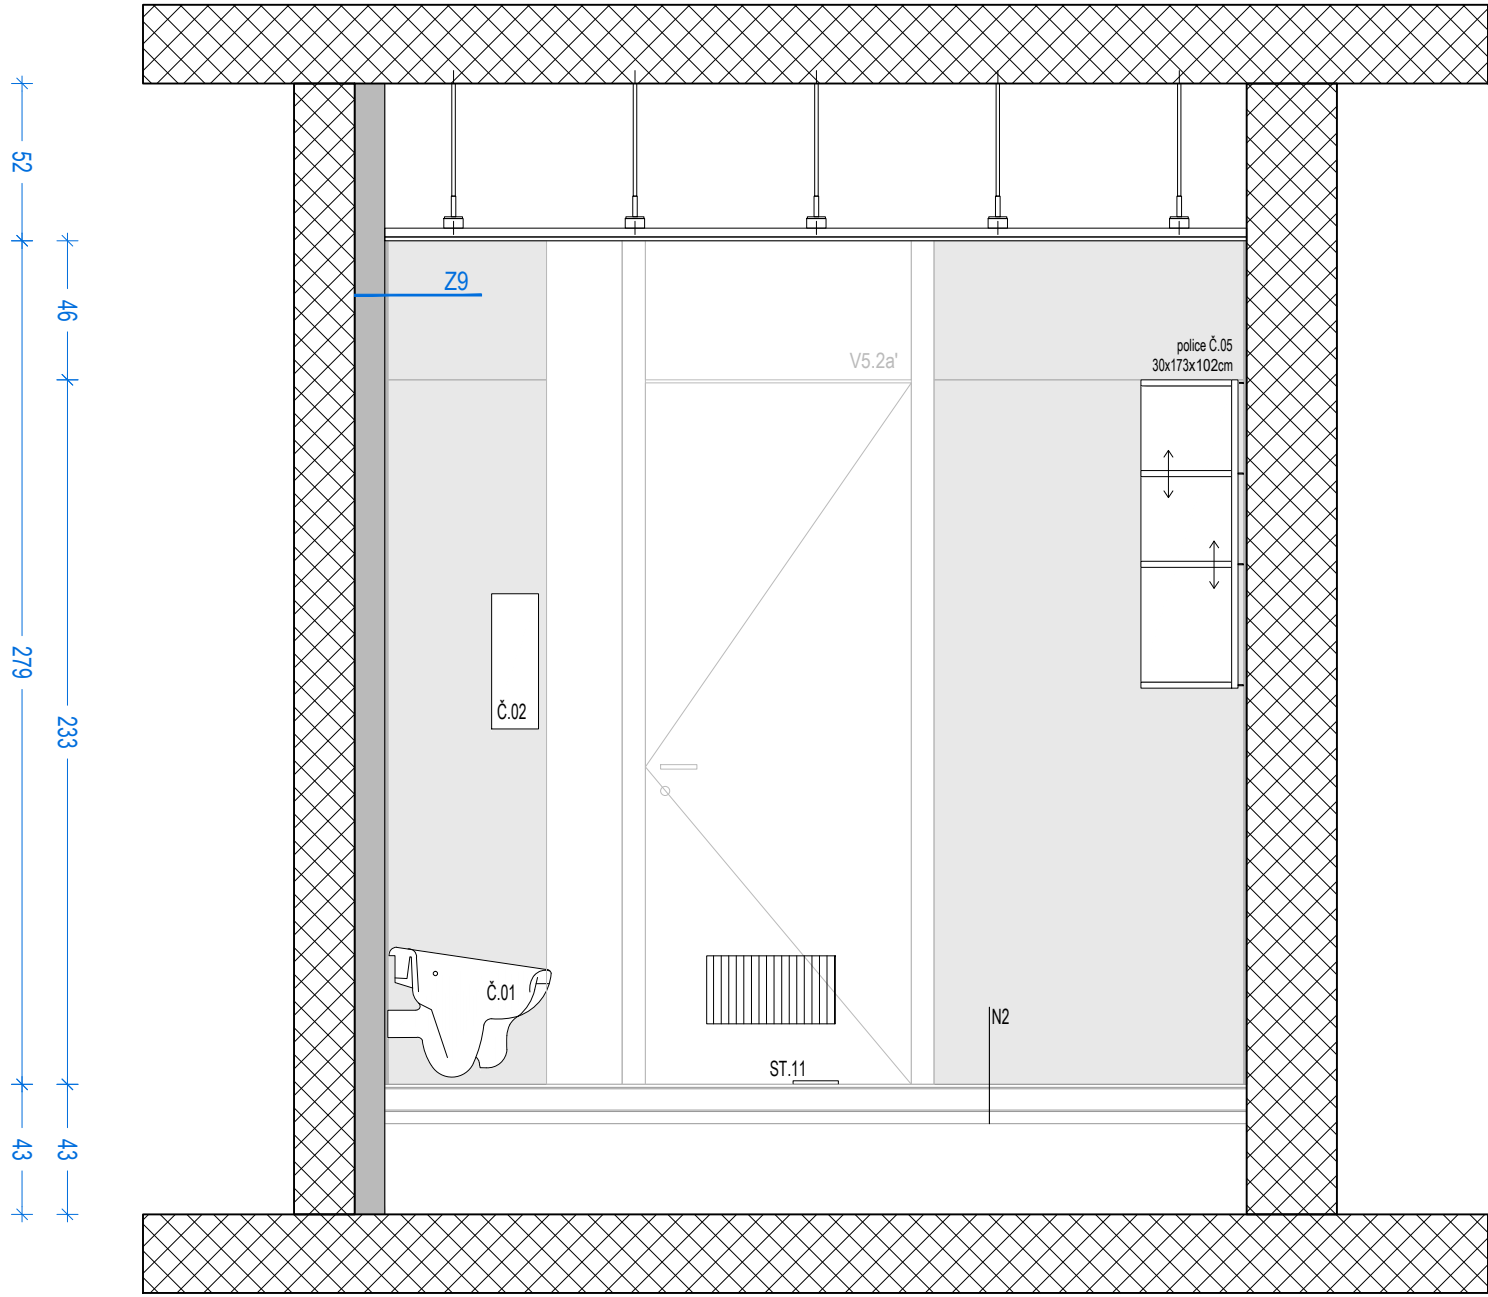



pogled 2

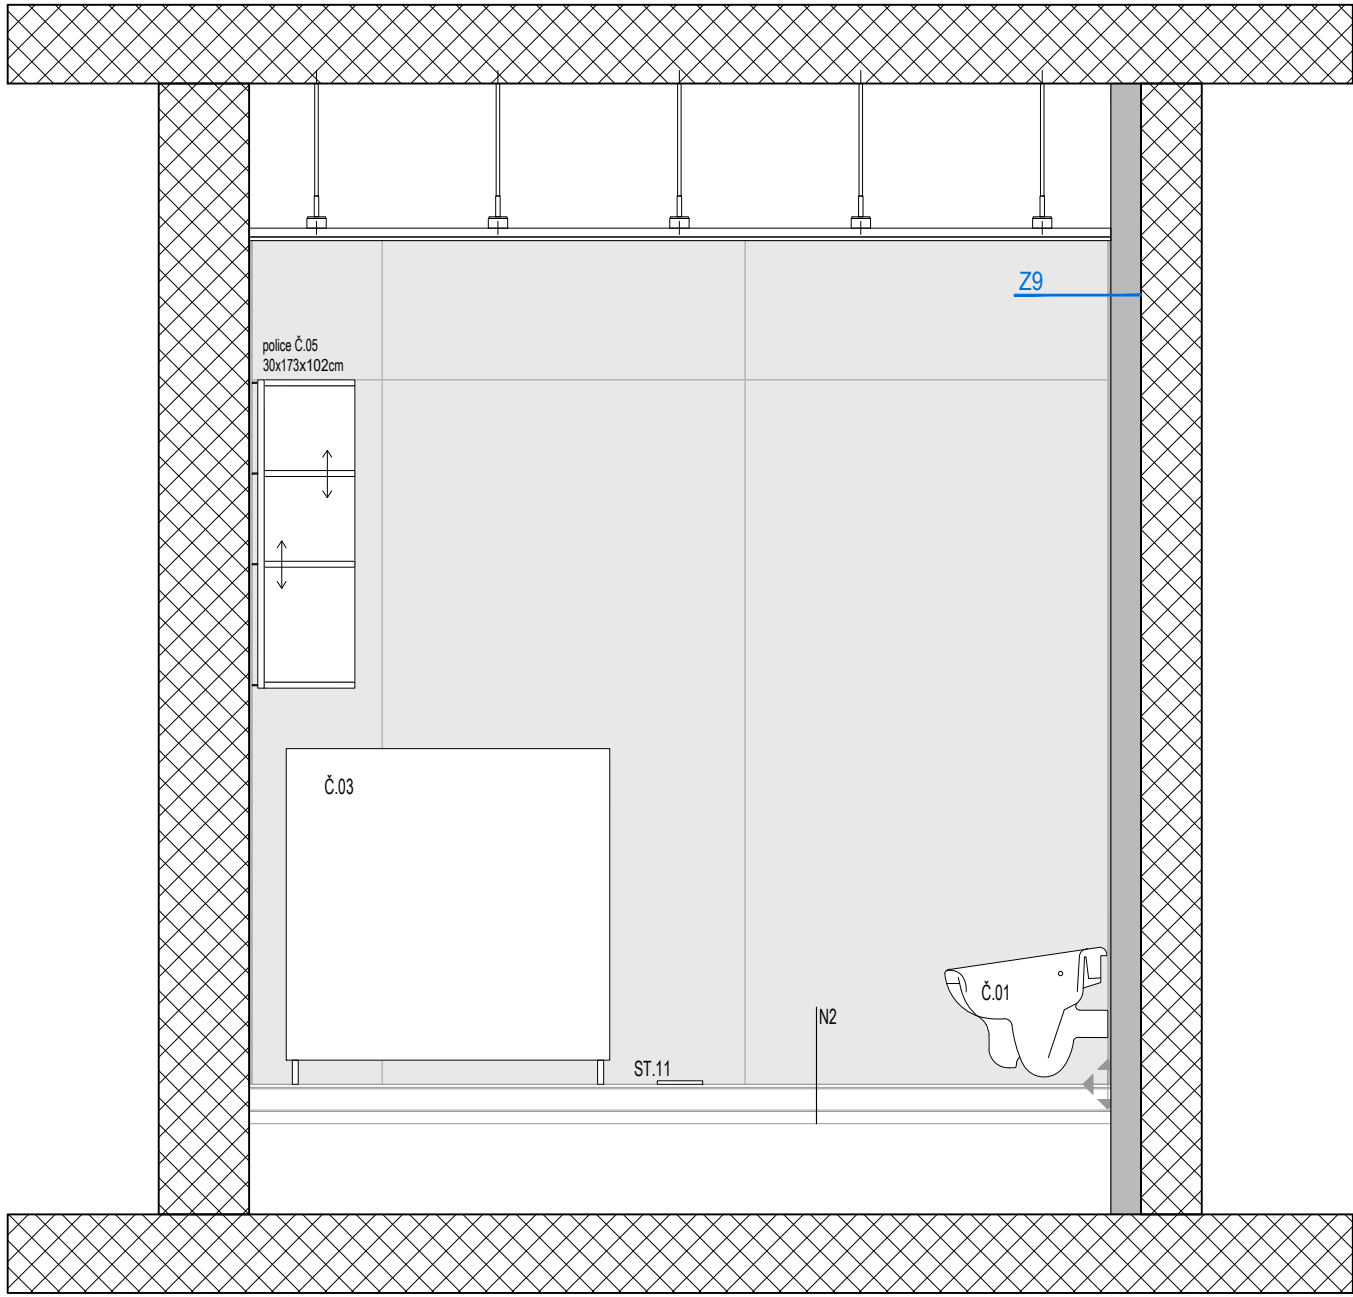

pogled 1

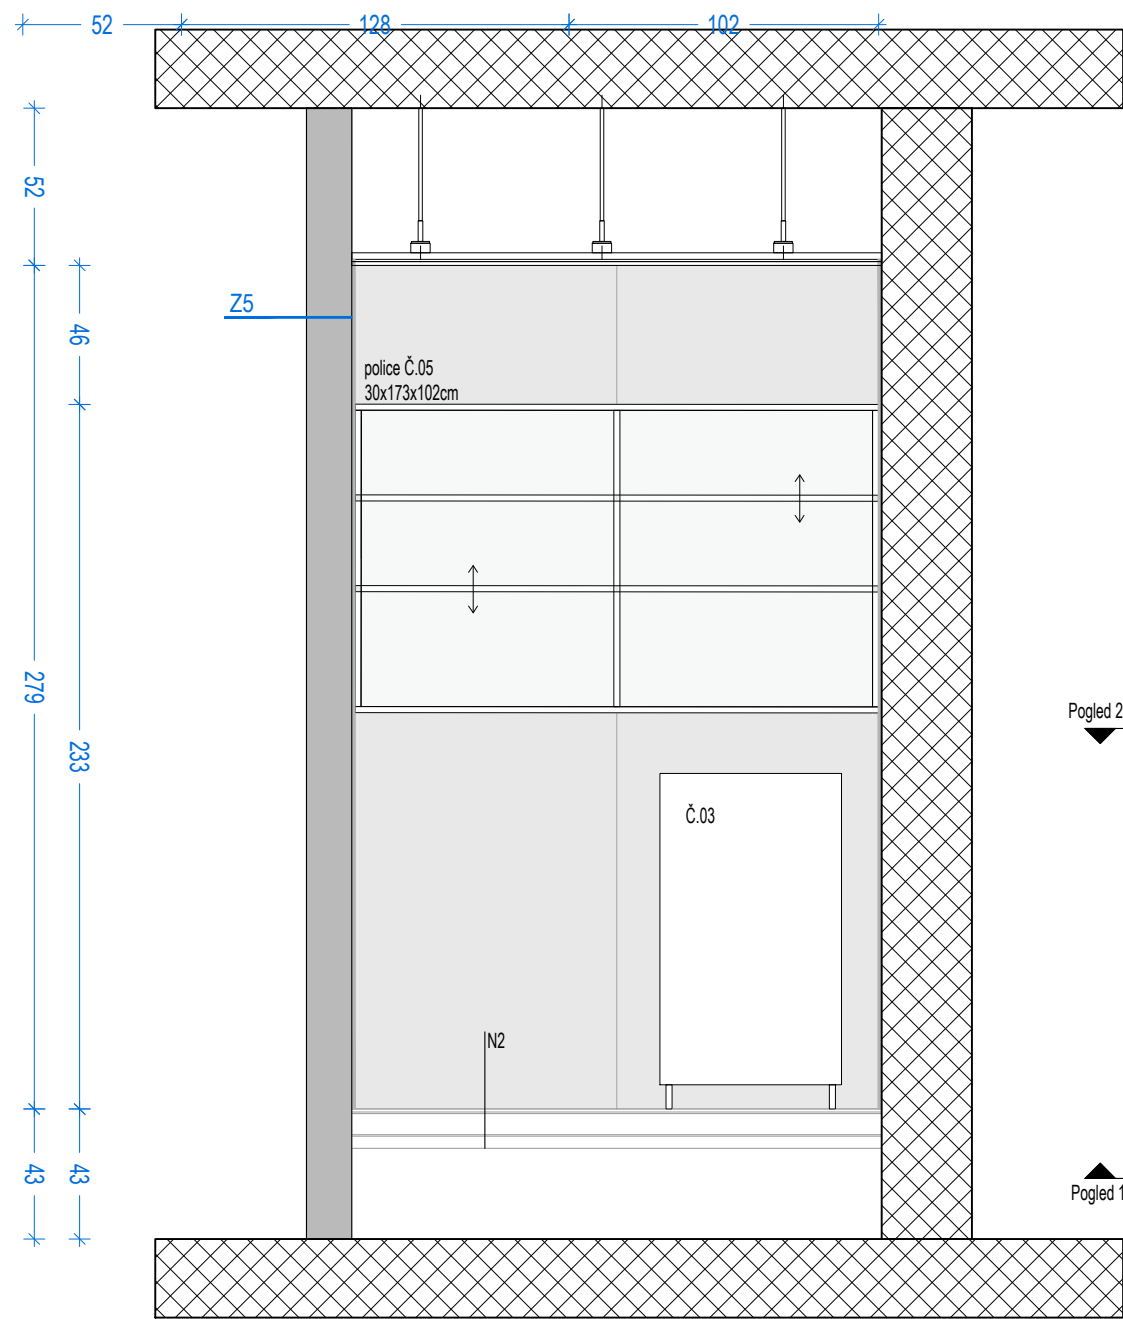

pogled 4

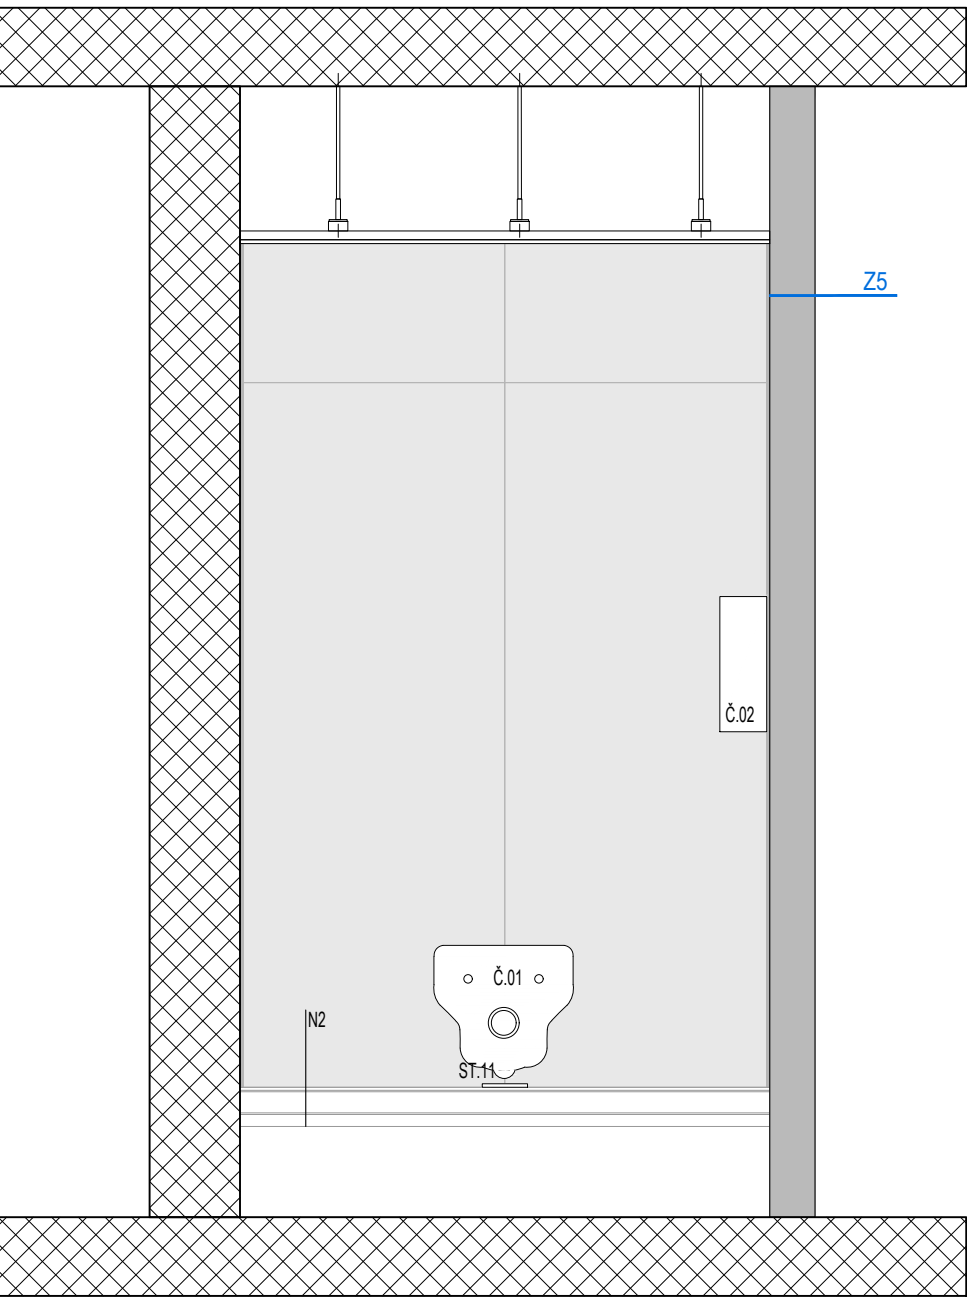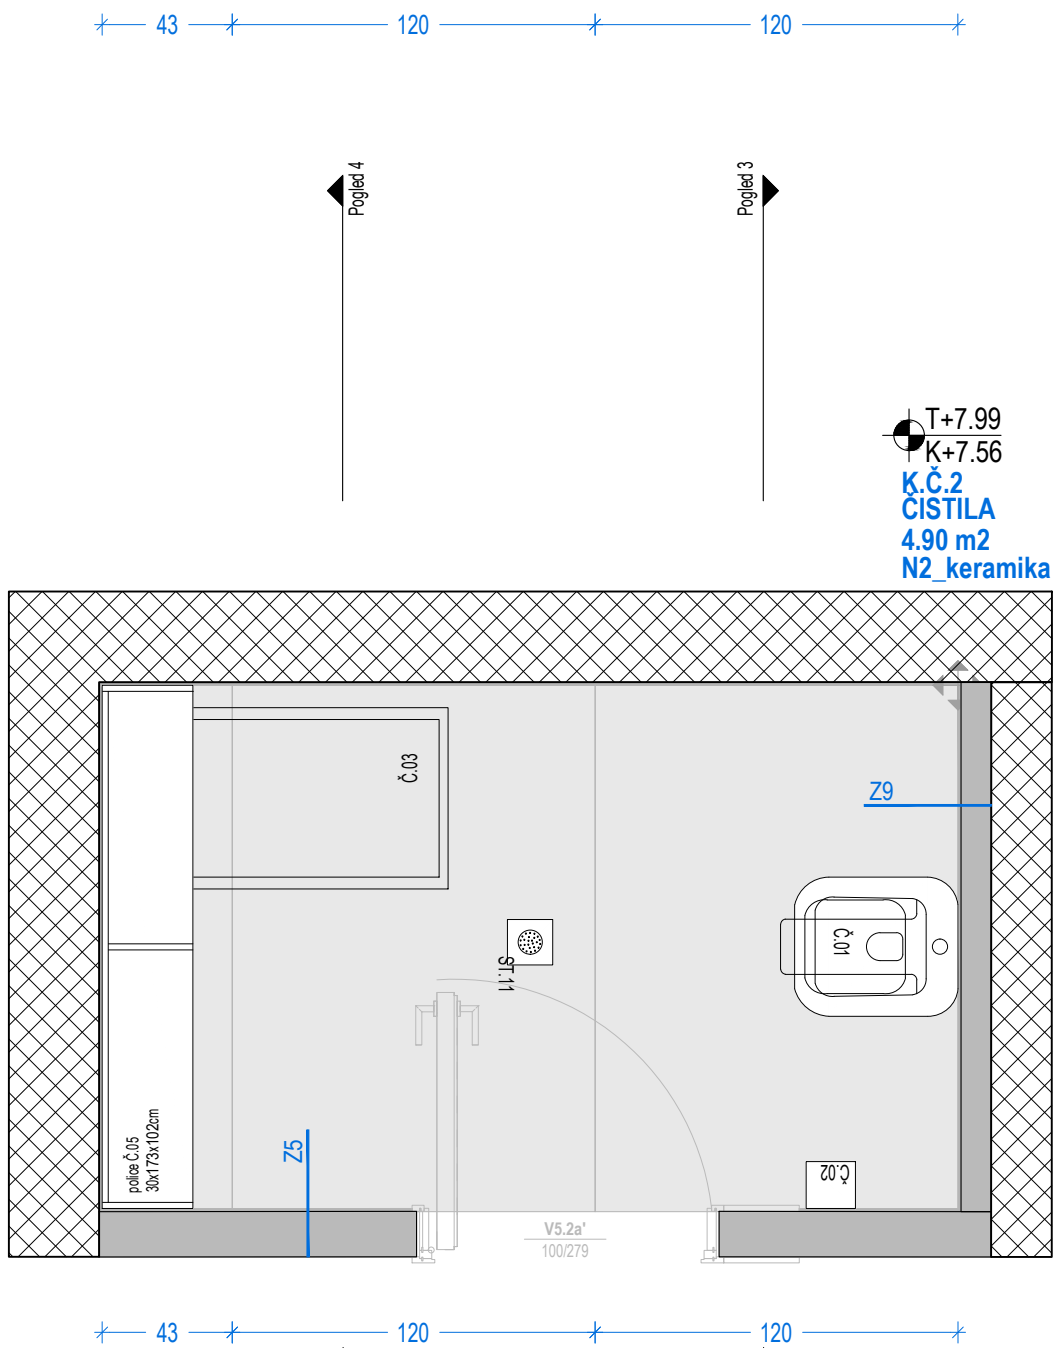

pogled 3

HEMA PROSTORA ZA ČISTILA V KNJIŽNICI V 2. NADSTROPJU _ K.Č.2

multiplan arhitekti

Multiplan arhitekti d.o.o.
Slovenska cesta 55a, 1000 Ljubljana, SI
tel. 01/4269891
email: arh@multiplan.si
www.multiplan.si

objekt	KUC IVANČNA GORICA		
risba	K.Č.2		
št. projekta	169-19	vrsta projekta	PZI
št. načrta	169-19-O	merilo	1:25
datum	FEBRUAR 2025	št. risbe	ARH_05.35